
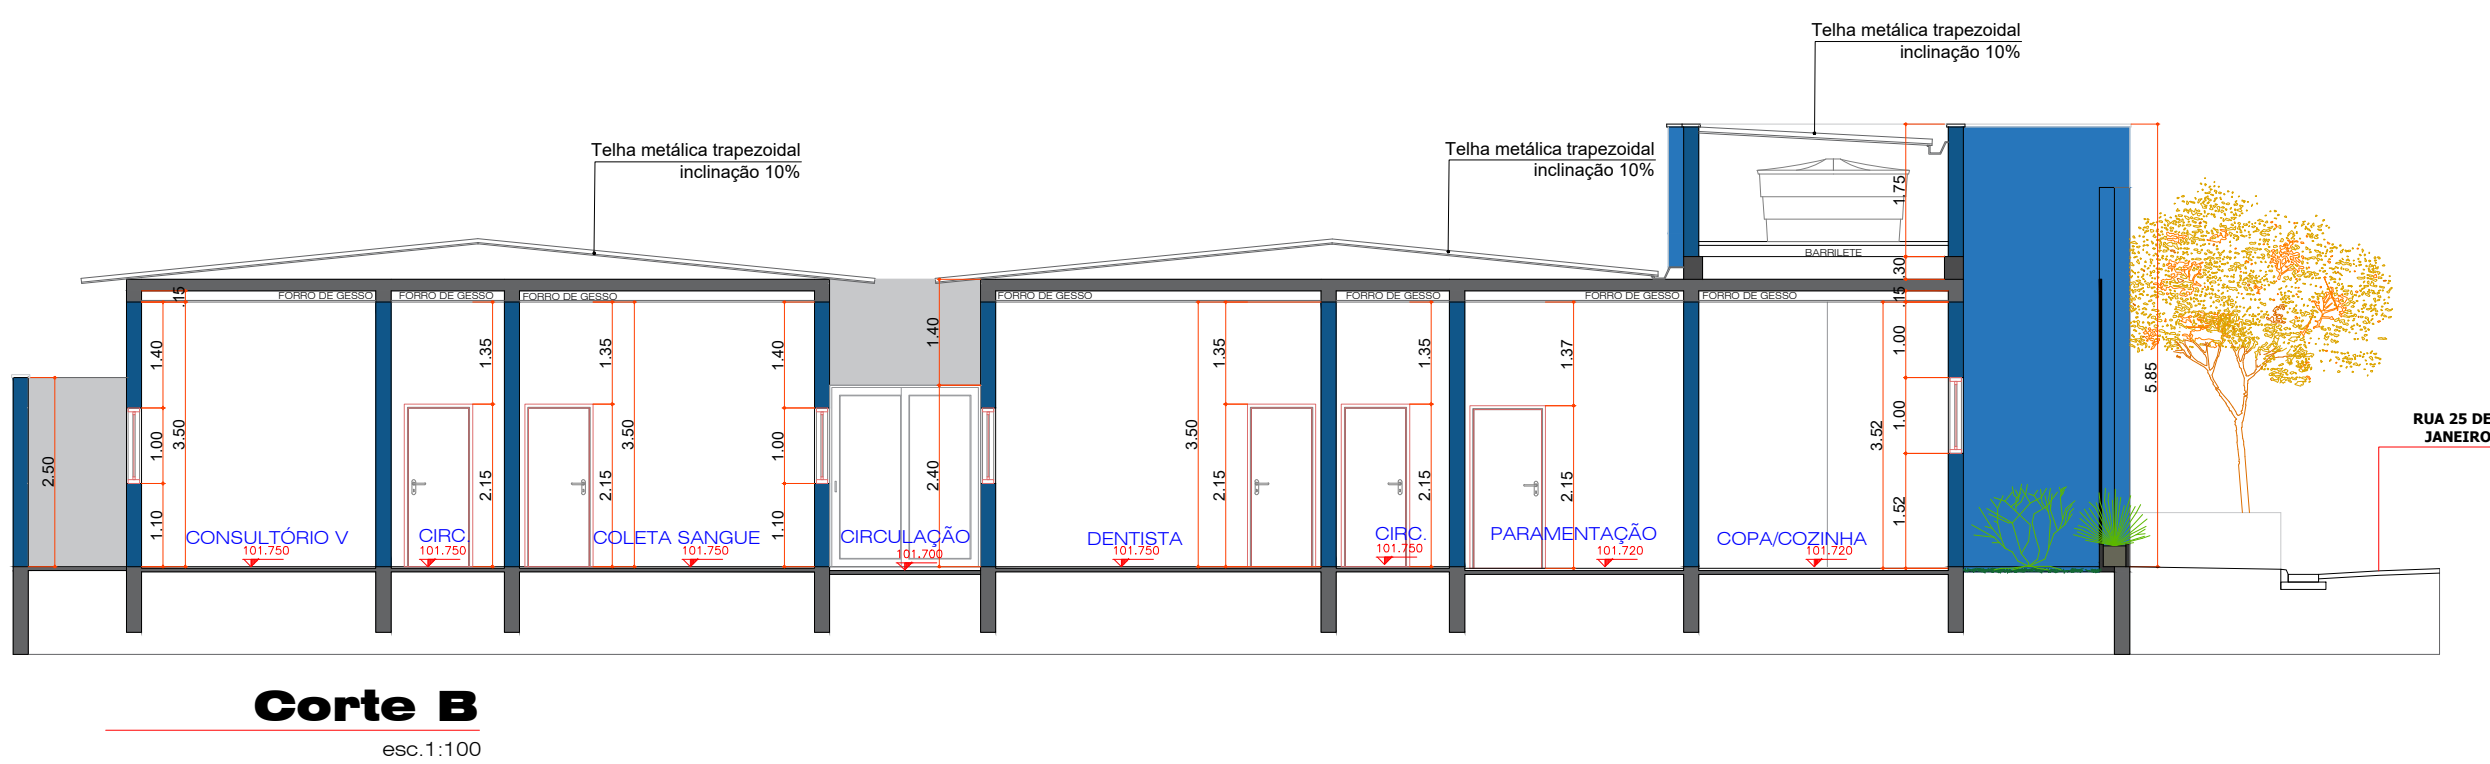
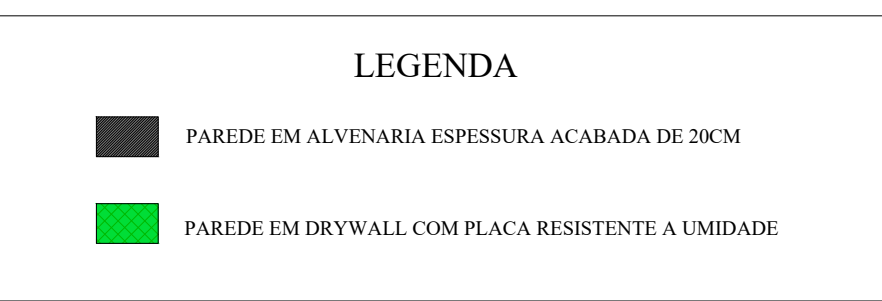
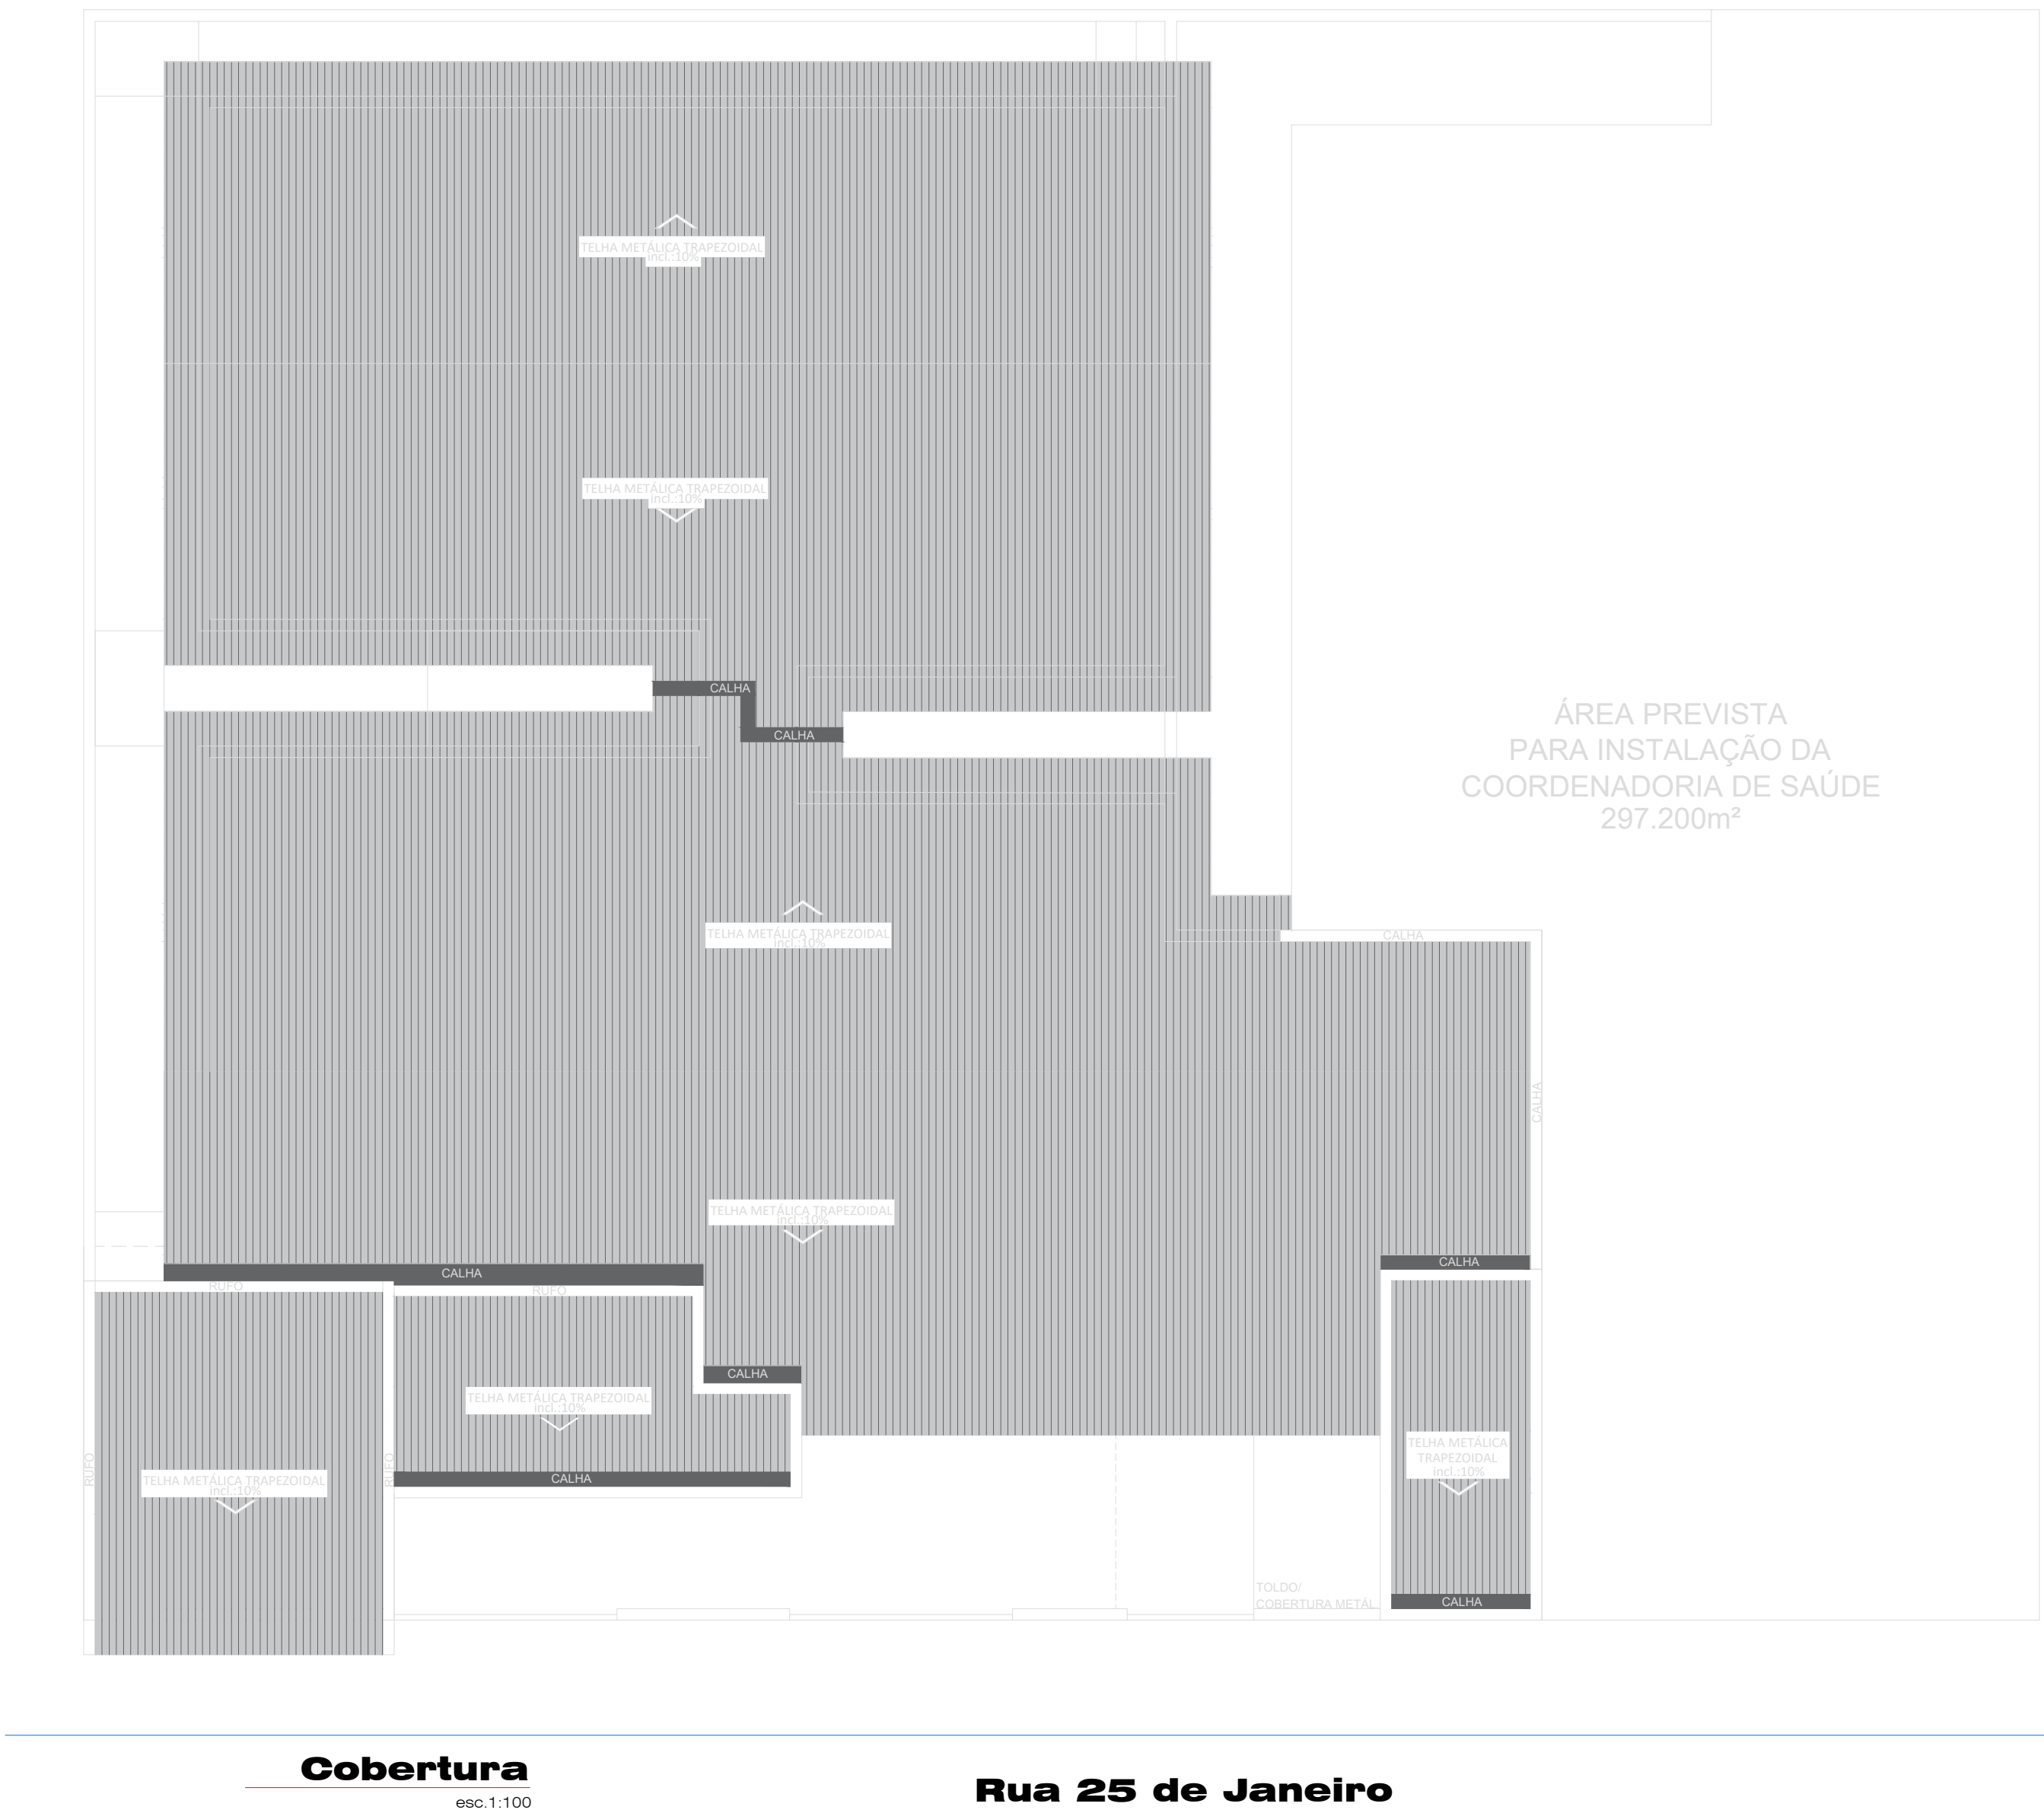


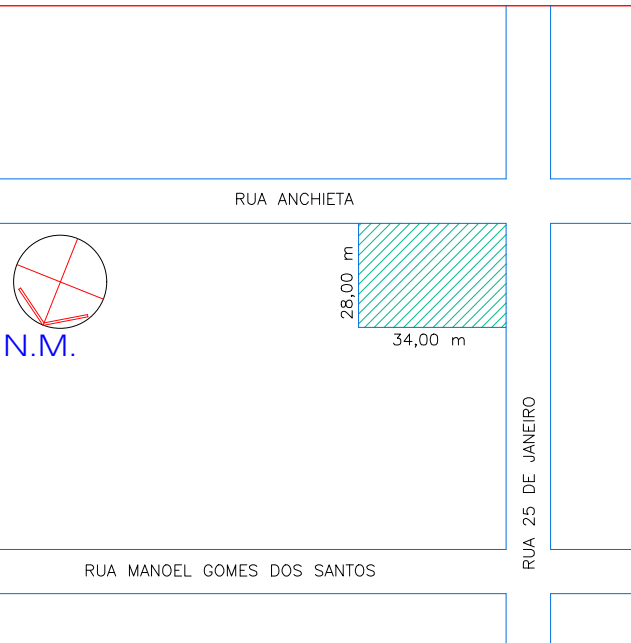

TÍTULO DA PRANCHA PLANTAS, CORTES, ELEVÇÕES E COBERTURA		escala 1:100 escala 1:50	Folha 1/1
CONSTRUÇÃO DE UMA UNIDADE BÁSICA DE SAÚDE			
TÍTULO DA OBRA : 			
PREFEITURA MUNICIPAL DE PIRATINGA CNPJ Nº 46.107.461-0001-76 PROPRIETÁRIO: CARLOS ALESSANDRO FRANCO BORRO DE MATOS REPRESENTANTE LEGAL:			
Rua 25 de Janeiro, nº 35 - Centro Piratinga/SP - Matr. nº 6.042 - CEP 17.492-520			Cad. PMP 1.184
Localização		s/ esc	Áreas
m2			
		Área do Terreno 952.00 Área a Construir - PSF 467.53 Área Livre 484.47 Área Permeável 326.00 T.O = 49% C.A = 0.49	
A APROVAÇÃO DO PROJETO NÃO IMPLICA NO RECONHECIMENTO POR PARTE DA PREFEITURA DO DIREITO DE PROPRIEDADE DO TERRENO NEM EXIME O PROJETISTA DE SUA RESPONSABILIDADE SOBRE O MESMO.		Proprietário PREFEITURA MUNICIPAL DE PIRATINGA CNPJ Nº 46.107.461-0001-76 CARLOS ALESSANDRO FRANCO BORRO DE MATOS REPRESENTANTE LEGAL:	
ART DO PROJETO ART DIREÇÃO TÉCNICA		RESPONSÁVEL TÉCNICO OTAVIO CABRAL DA SILVA CREA : 506.996.698-7	