

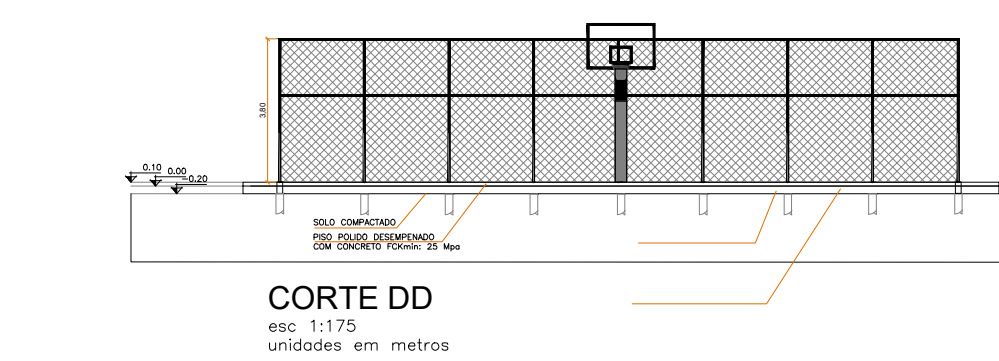
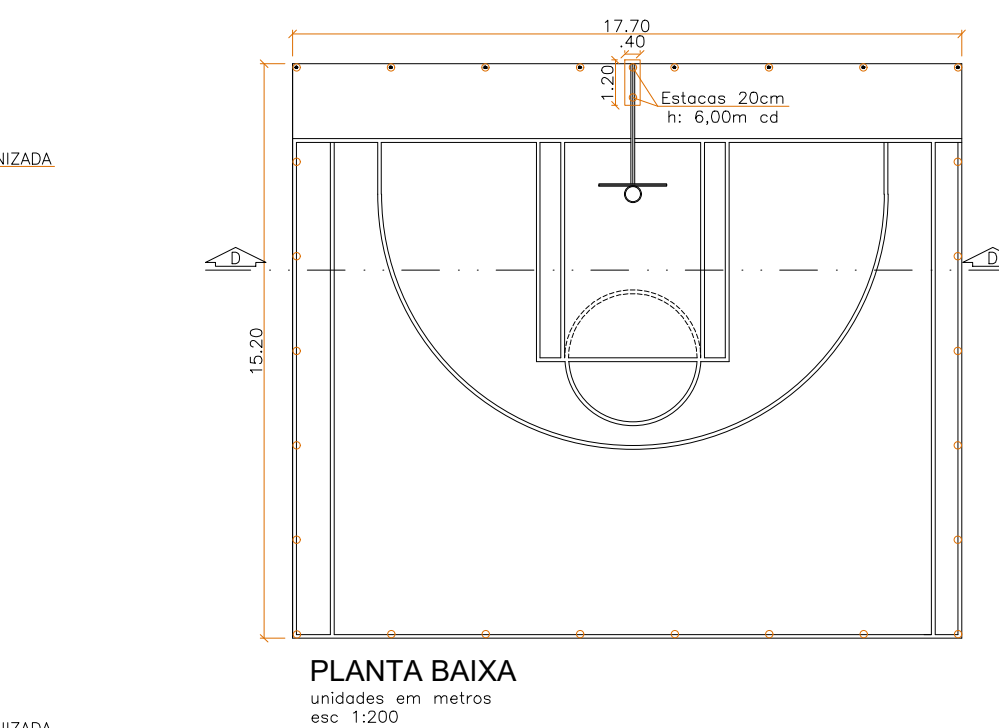
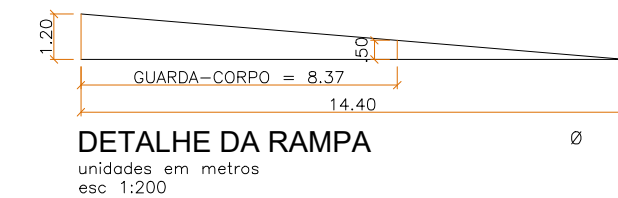
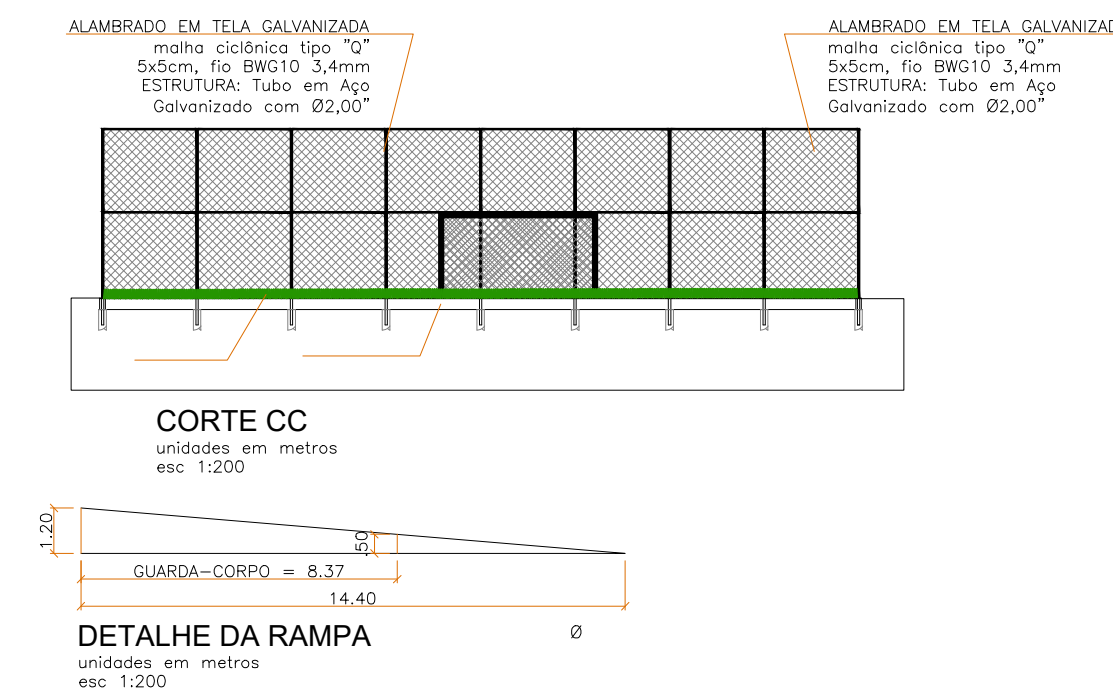
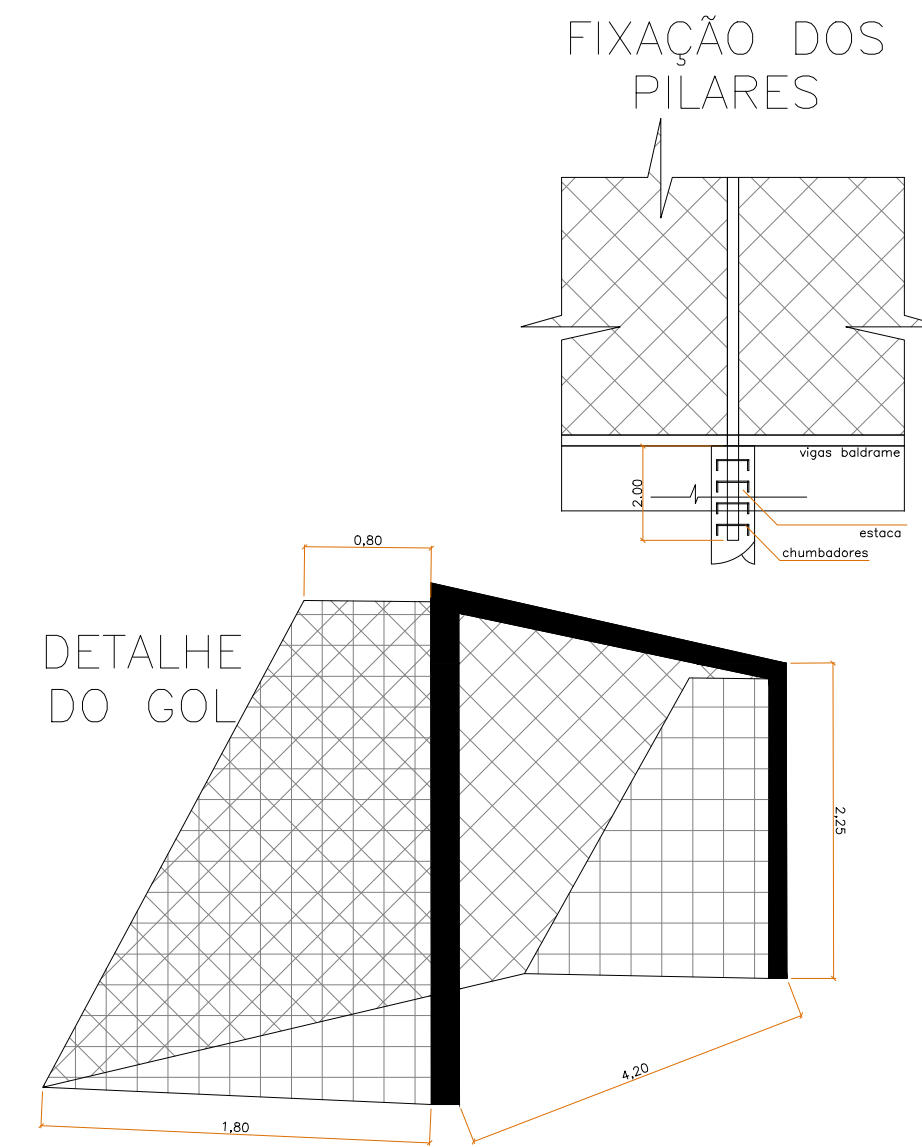
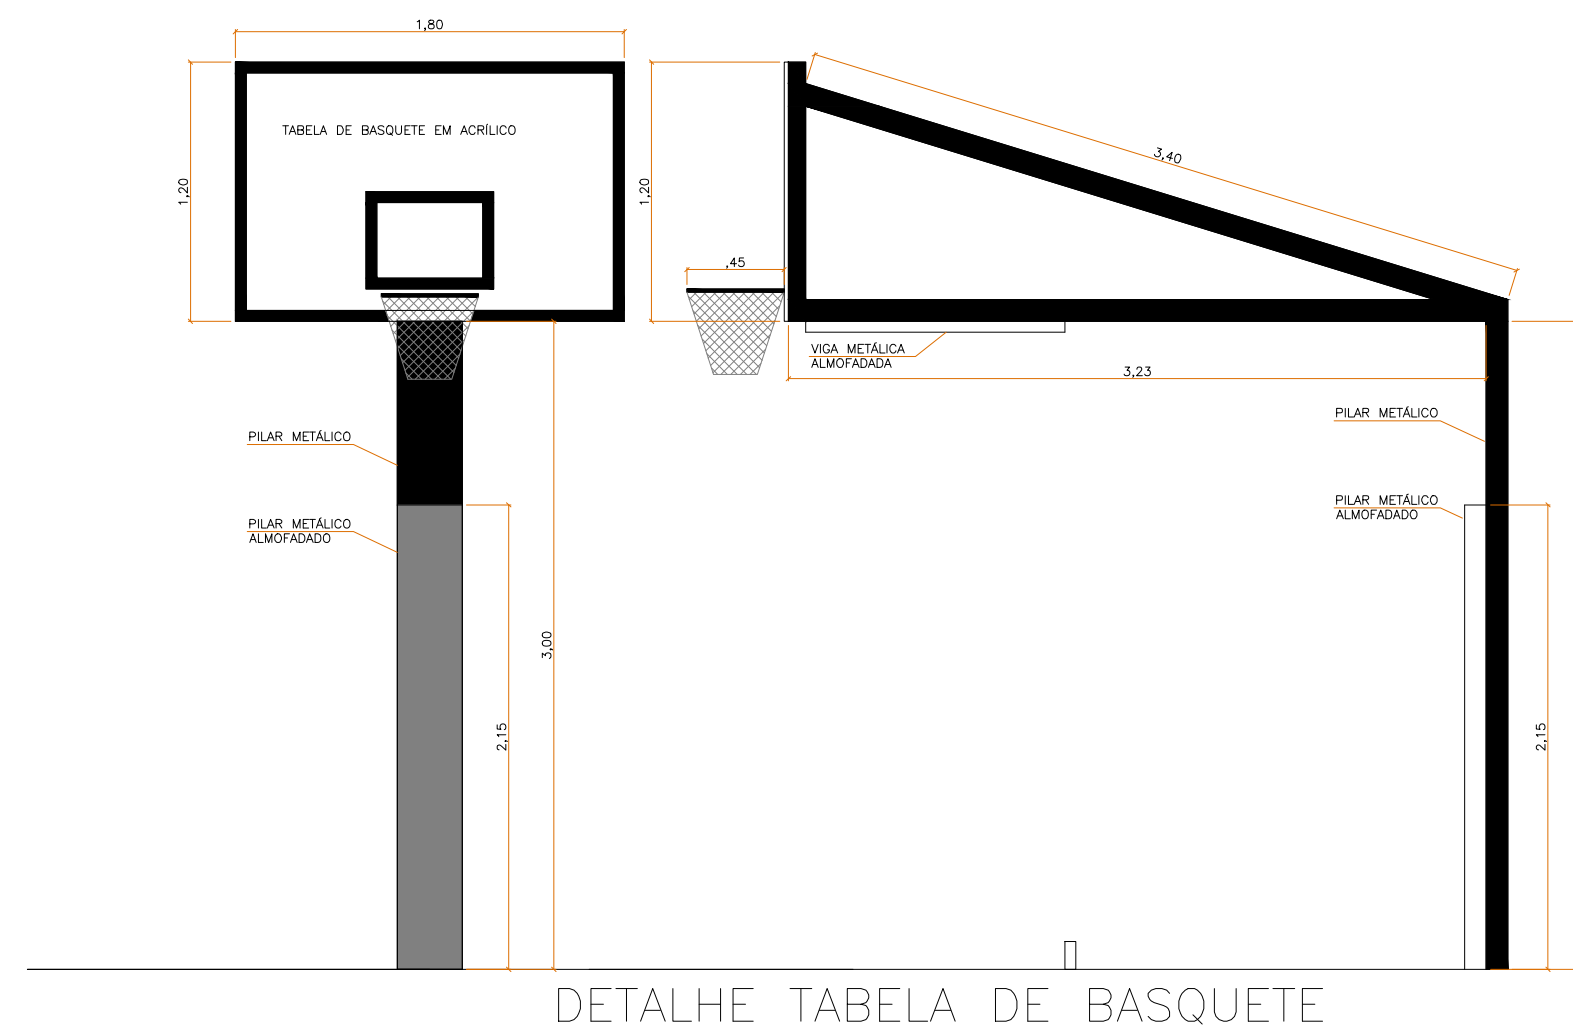
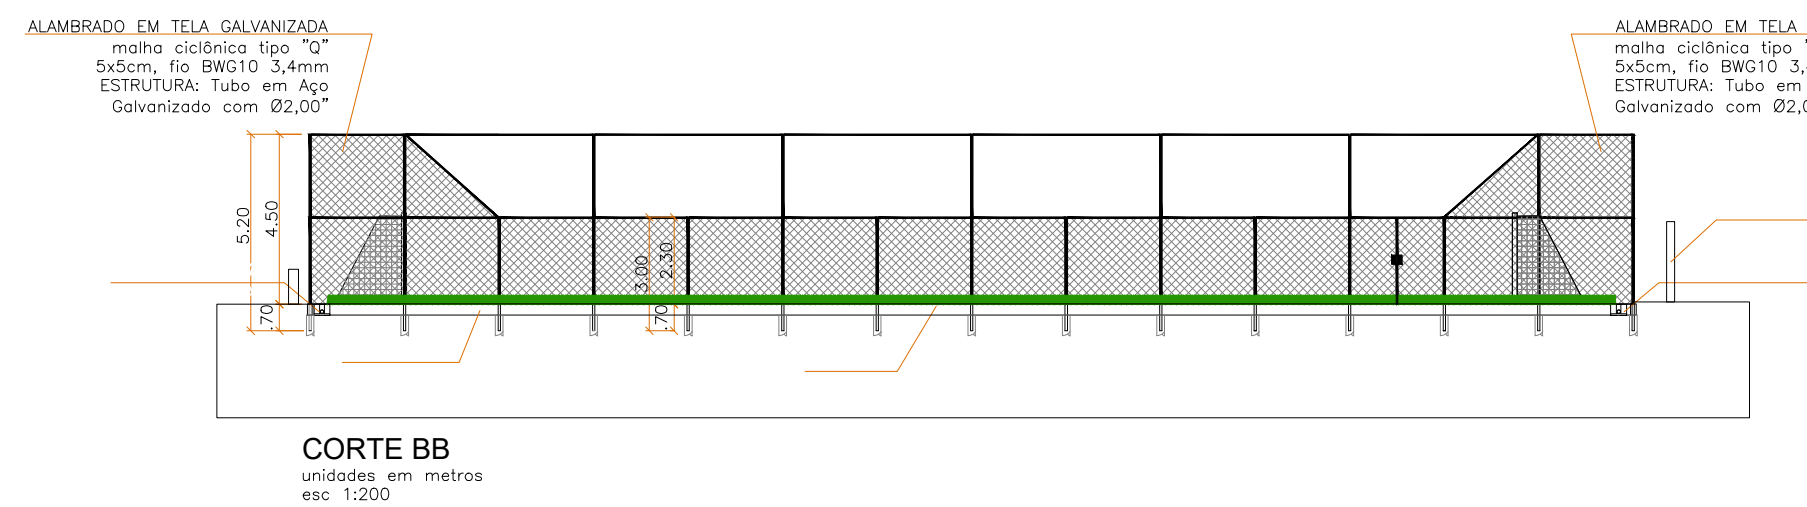
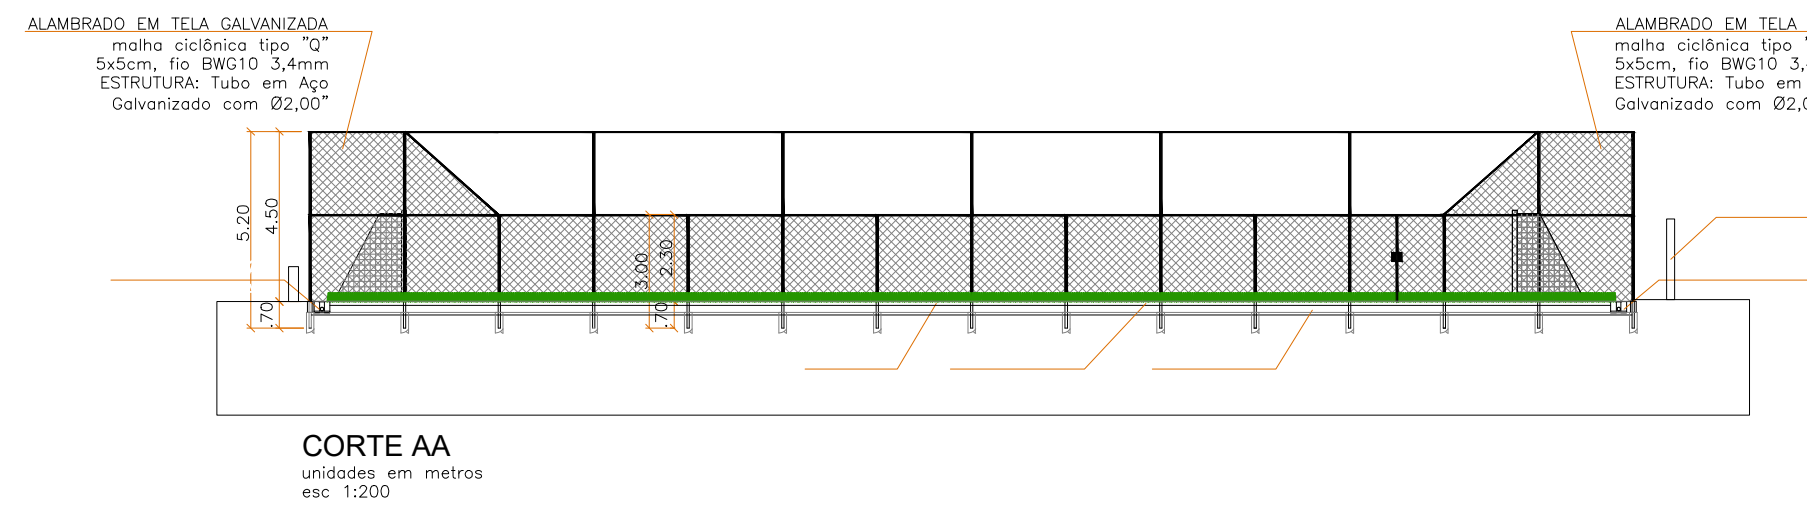
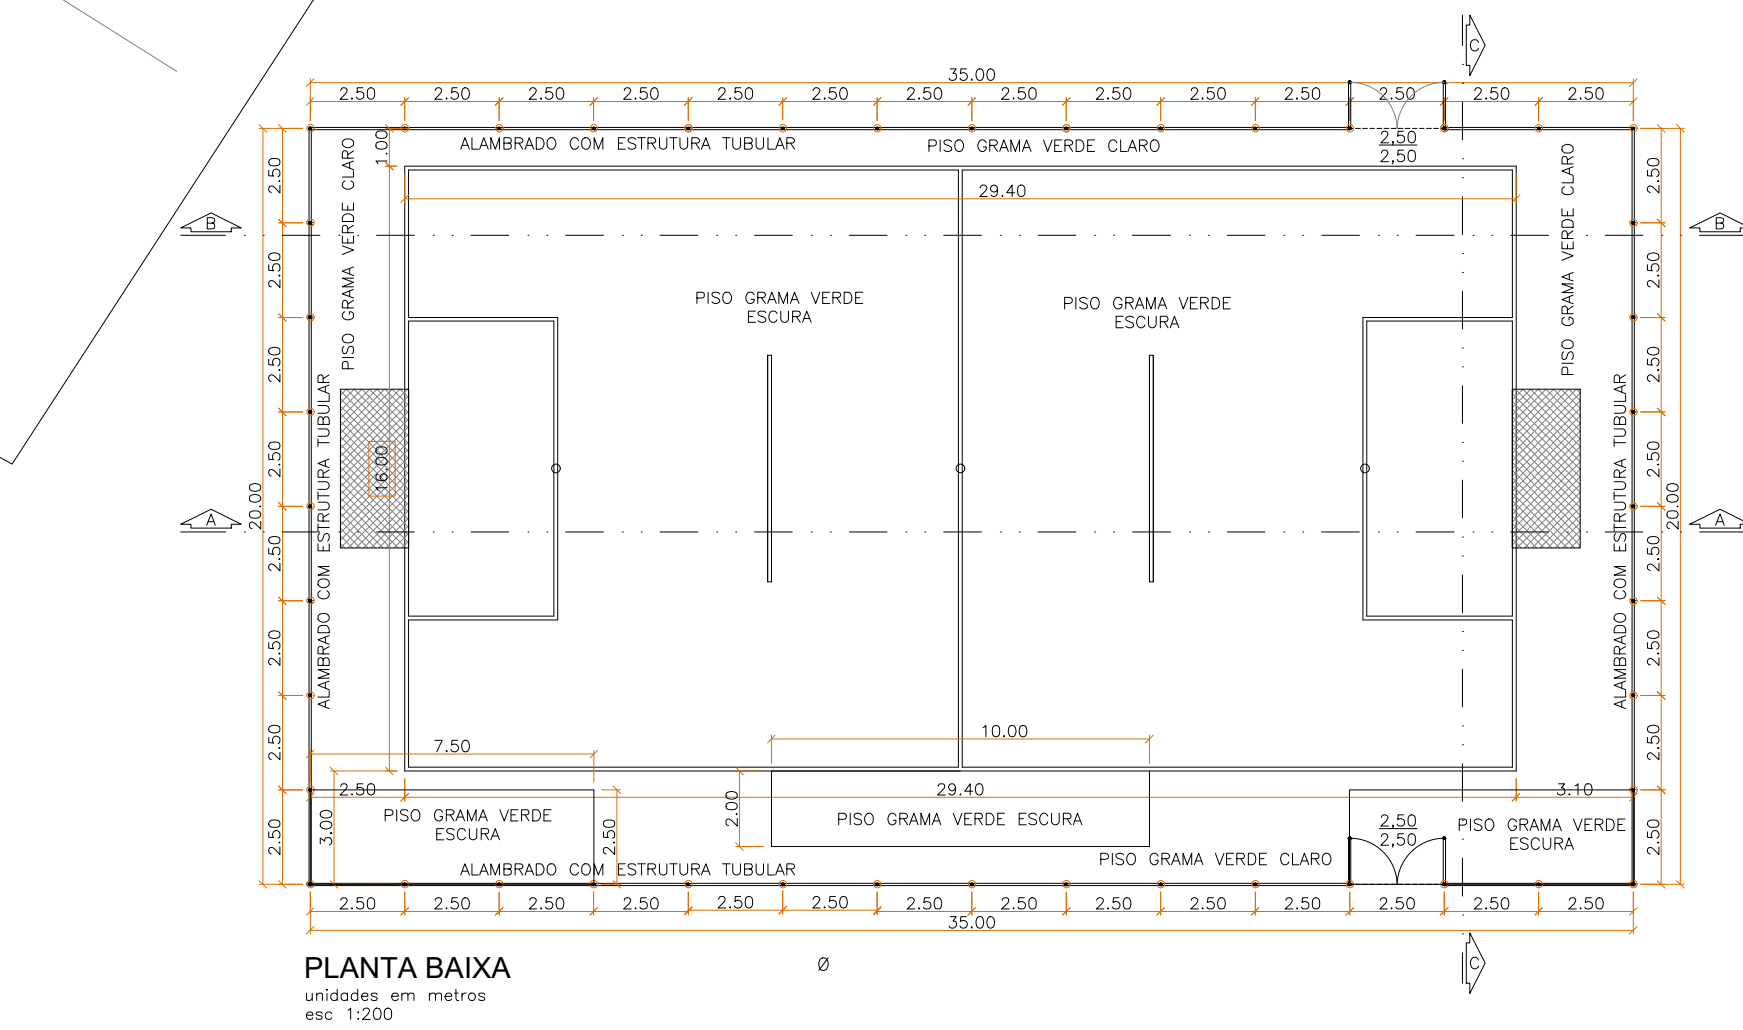


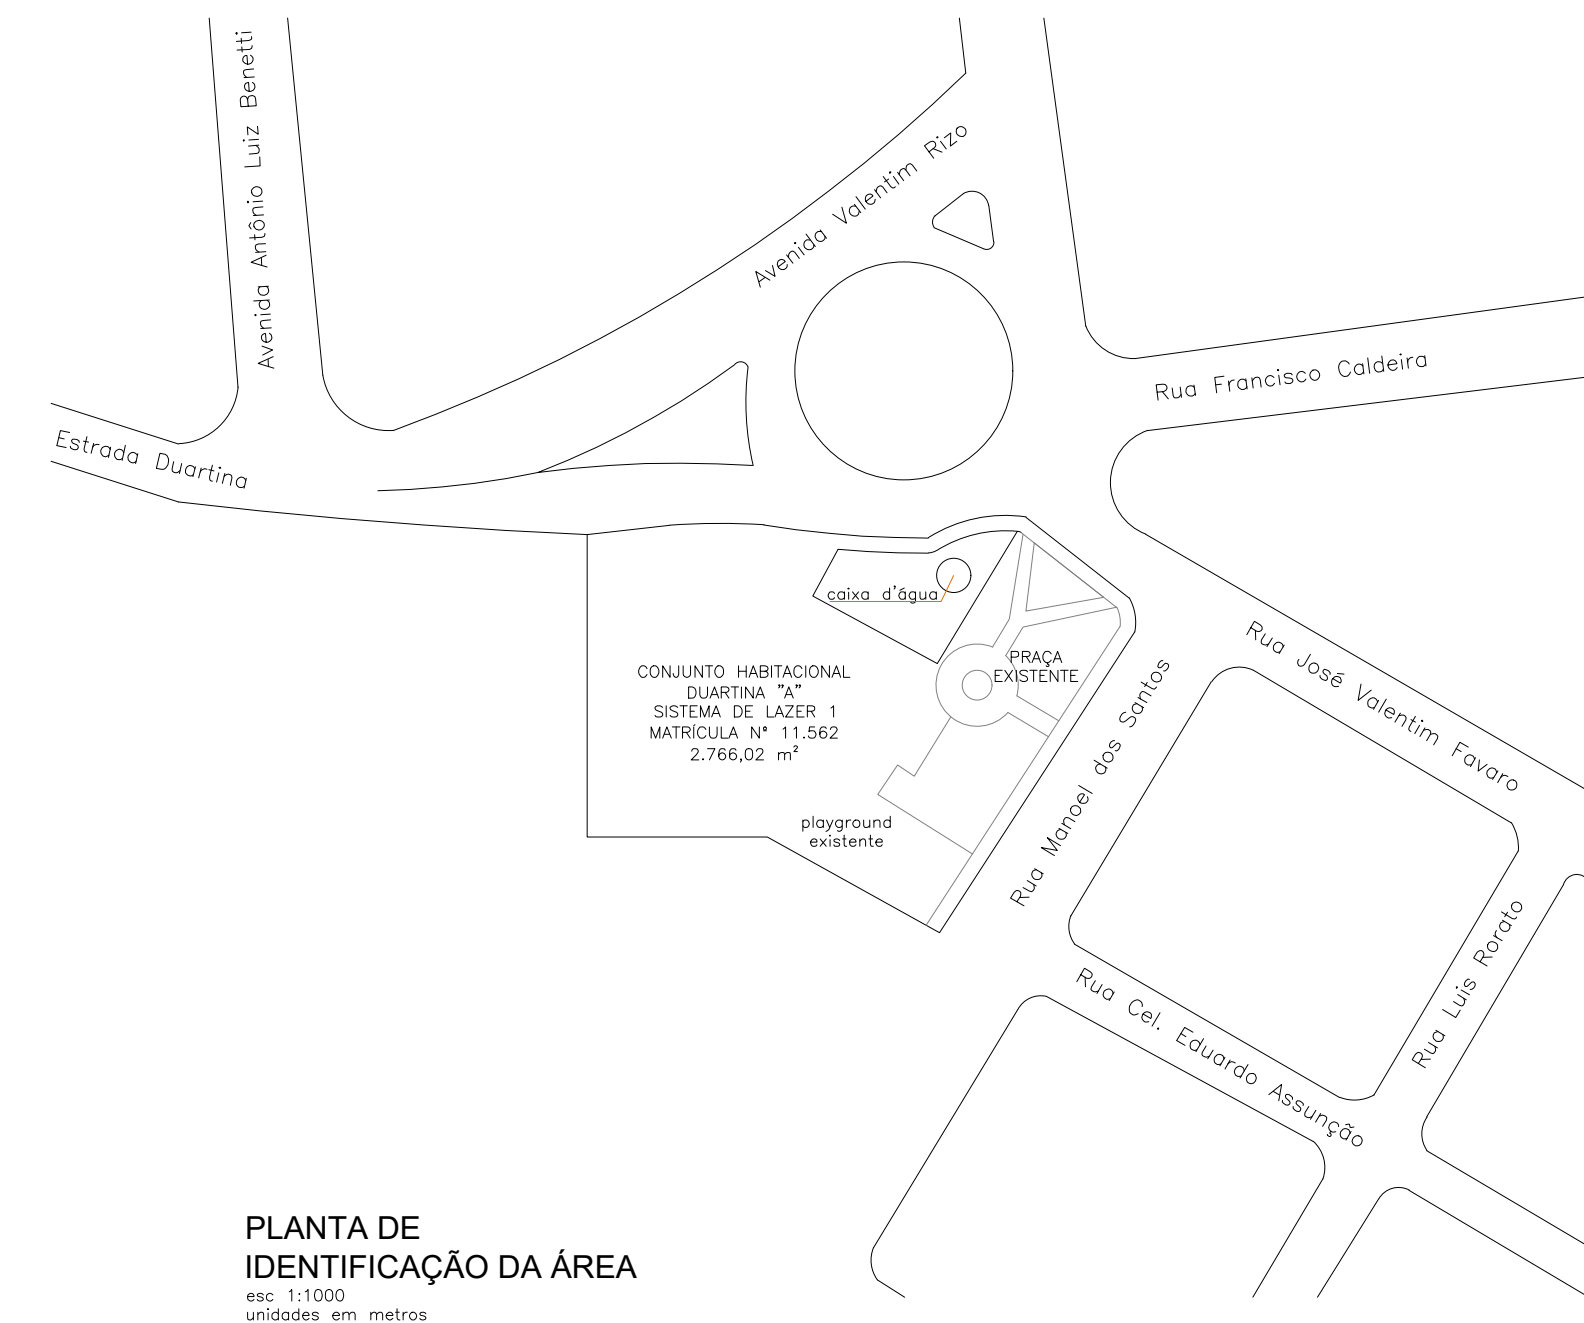

PREFEITURA MUNICIPAL DE DUARTINA

OBRA:	CONSTRUÇÃO DE PRAÇA POLIESPORTIVA	ART:	2620251839725
LOCAL:	Rua Manoel dos Santos, s/n, Núcleo Habitacional Vereador Décio Luiz Salzedas, Duartina/SP		
ASSUNTO:	Projeto Básico de Construção	ÁREA AMPLIADA:	972,09 m² + 45,70 m² = 1.017,79 m²
RESPONSÁVEIS:		FOLHA:	

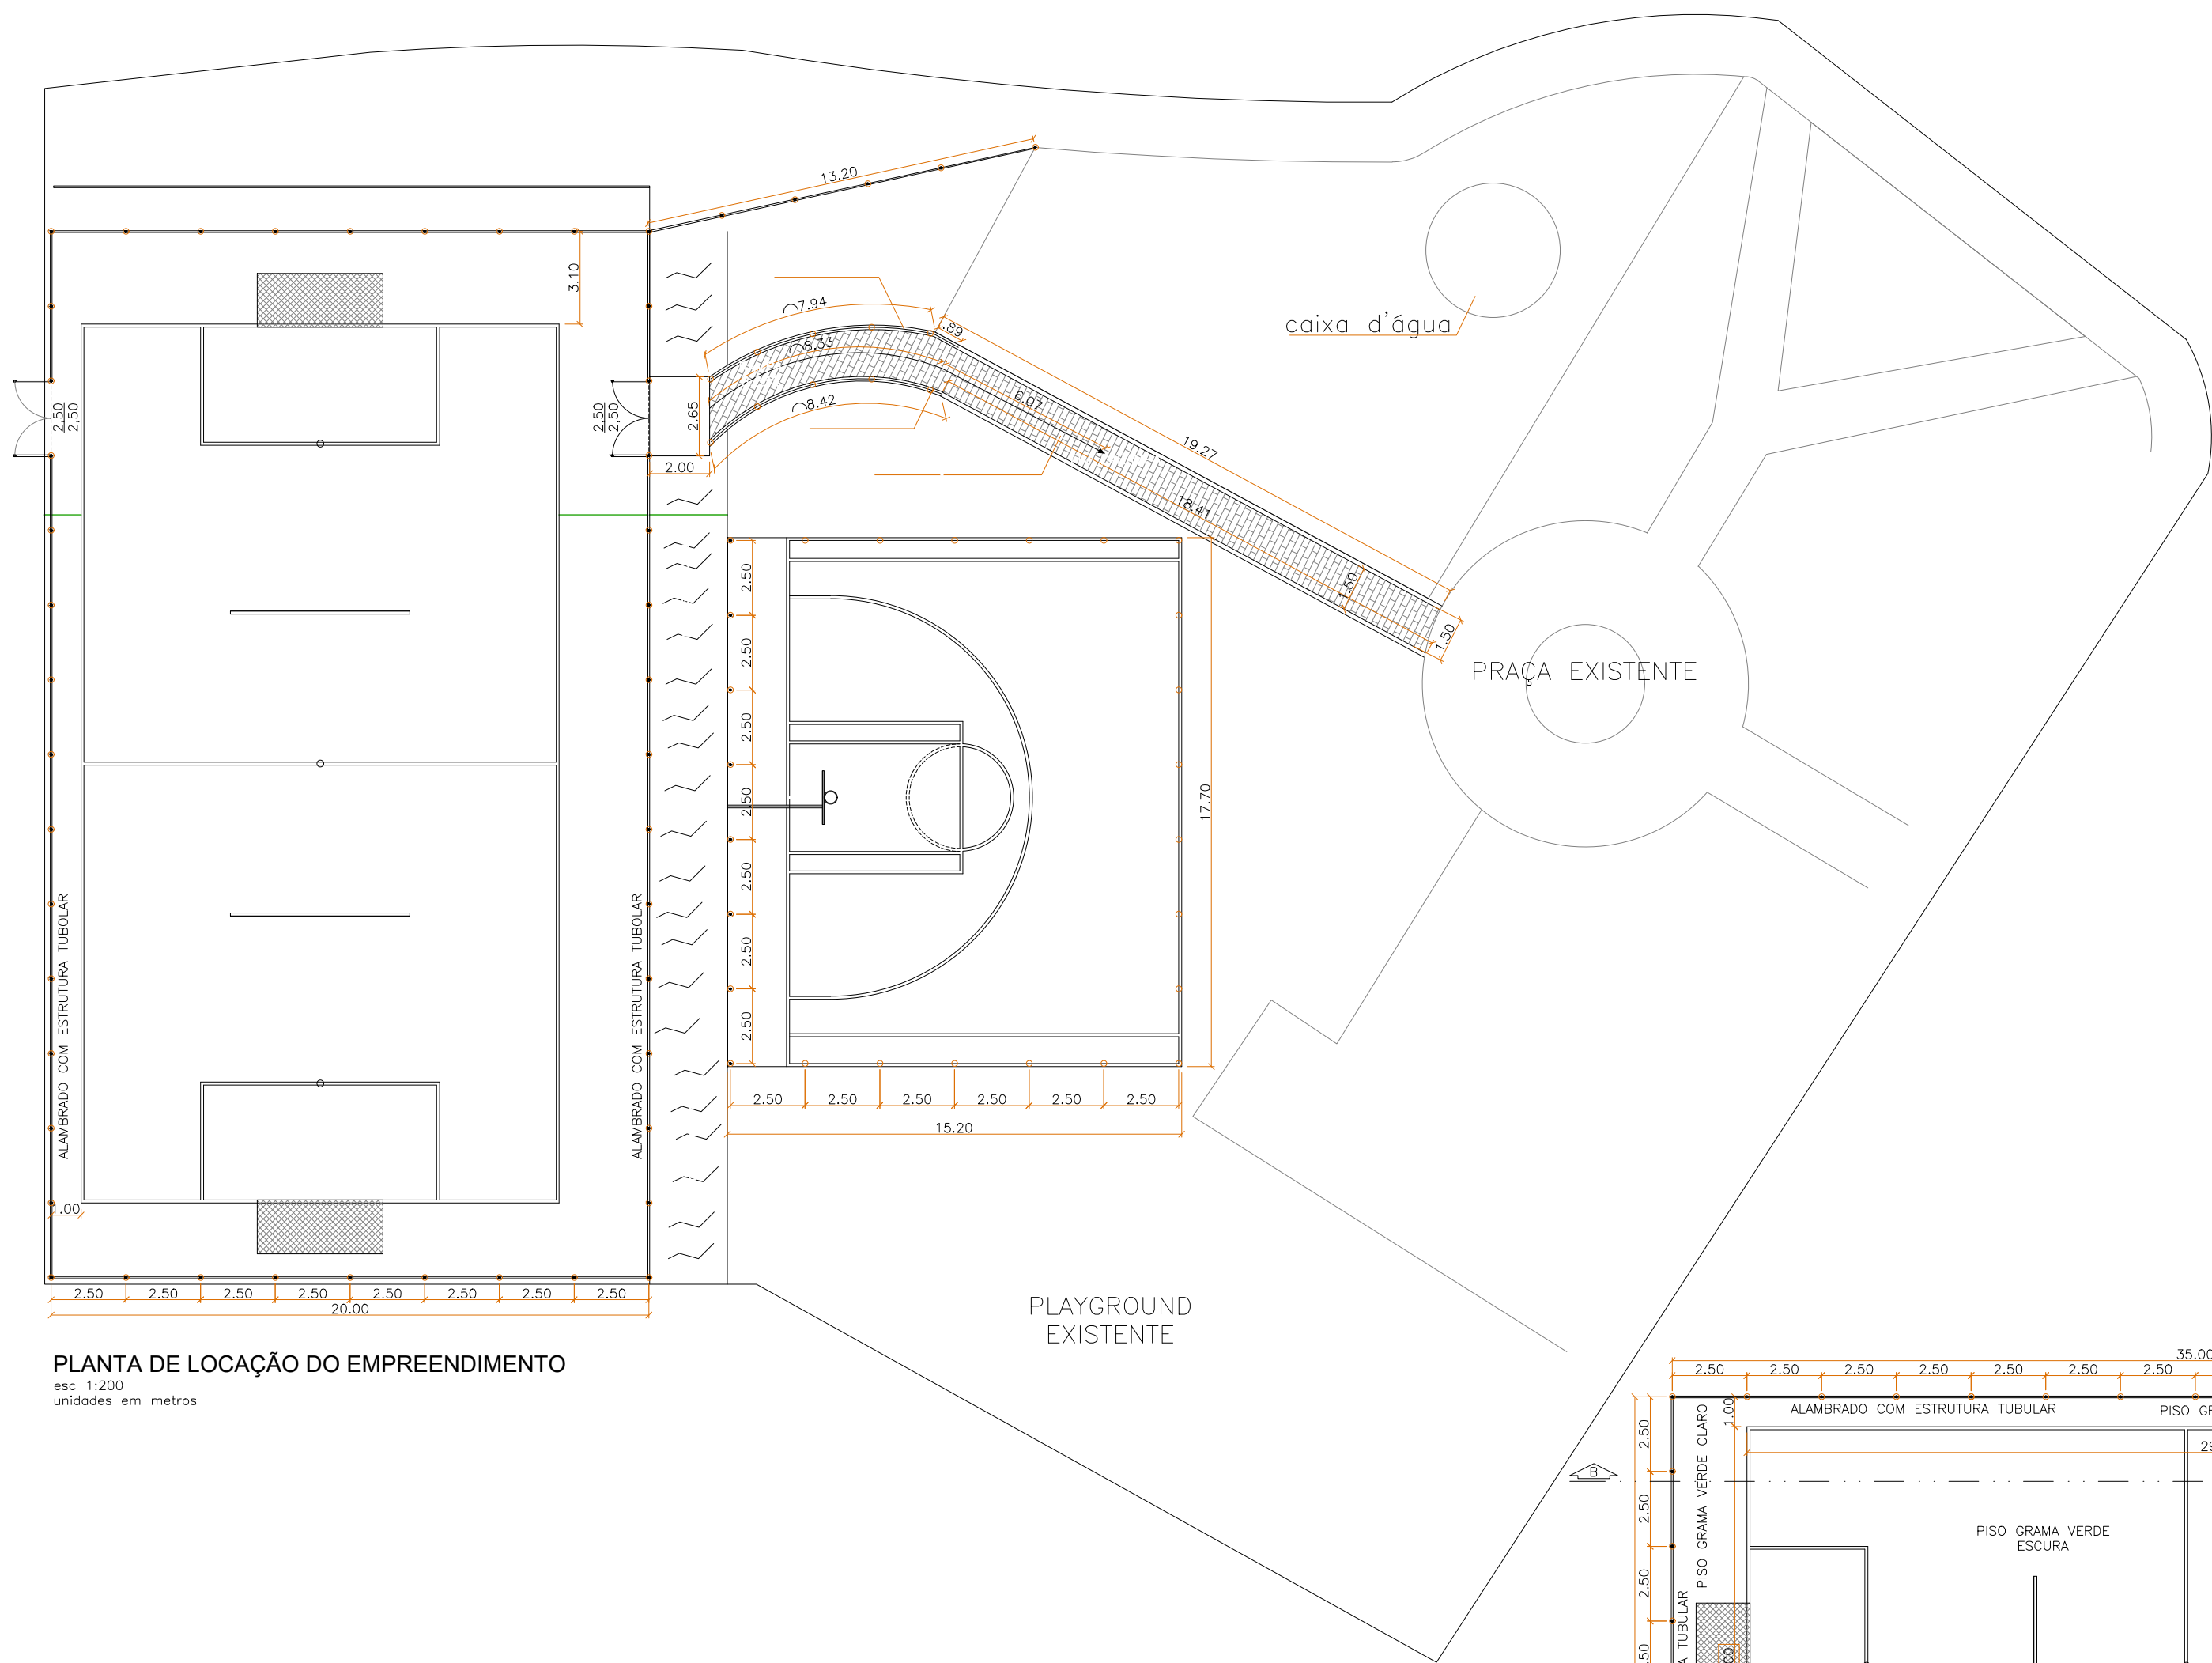

MUNICÍPIO DE DUARTINA

RUA HENRIQUE HORTELÃ, Nº 127 - CENTRO - CNPJ: 46.137.485/0001-60

DUARTINA/SP - CEP 17.470-019

FONE: (14)3282-8282



CÓDIGO DE ACESSO

BC57B9146BD94CBB8D63304C9A990D22

VERIFICAÇÃO DAS ASSINATURAS

Este documento foi assinado digitalmente/eletronicamente pelos seguintes signatários nas datas indicadas

Para verificar a validade das assinaturas acesse o link abaixo

<https://duartina.flowdocs.com.br/public/assinaturas/BC57B9146BD94CBB8D63304C9A990D22>