



FACHADA A - SITUAÇÃO FINAL

ESCALA 1:100

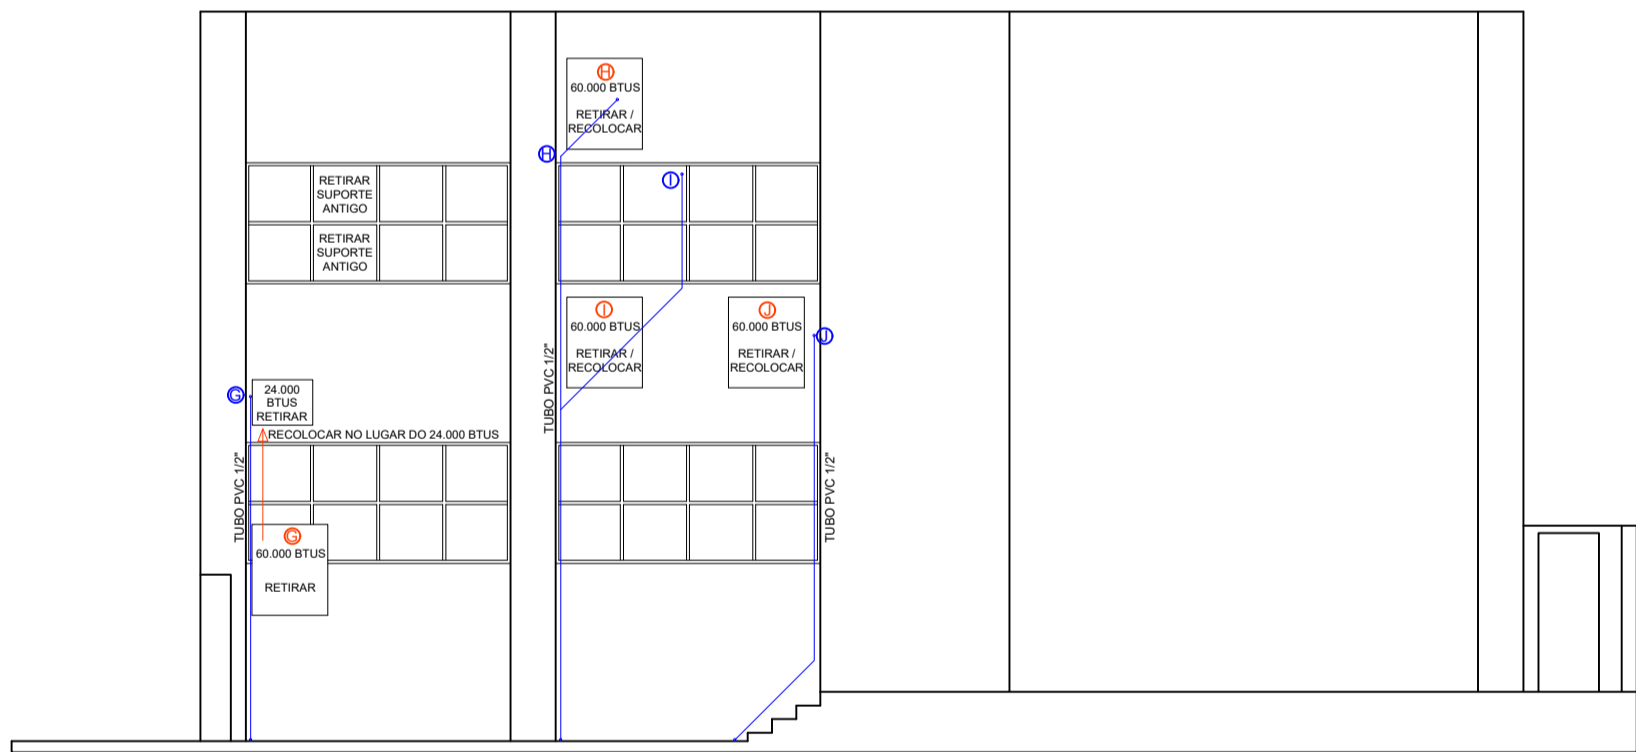


FACHADA B - SITUAÇÃO FINAL

ESCALA 1:100

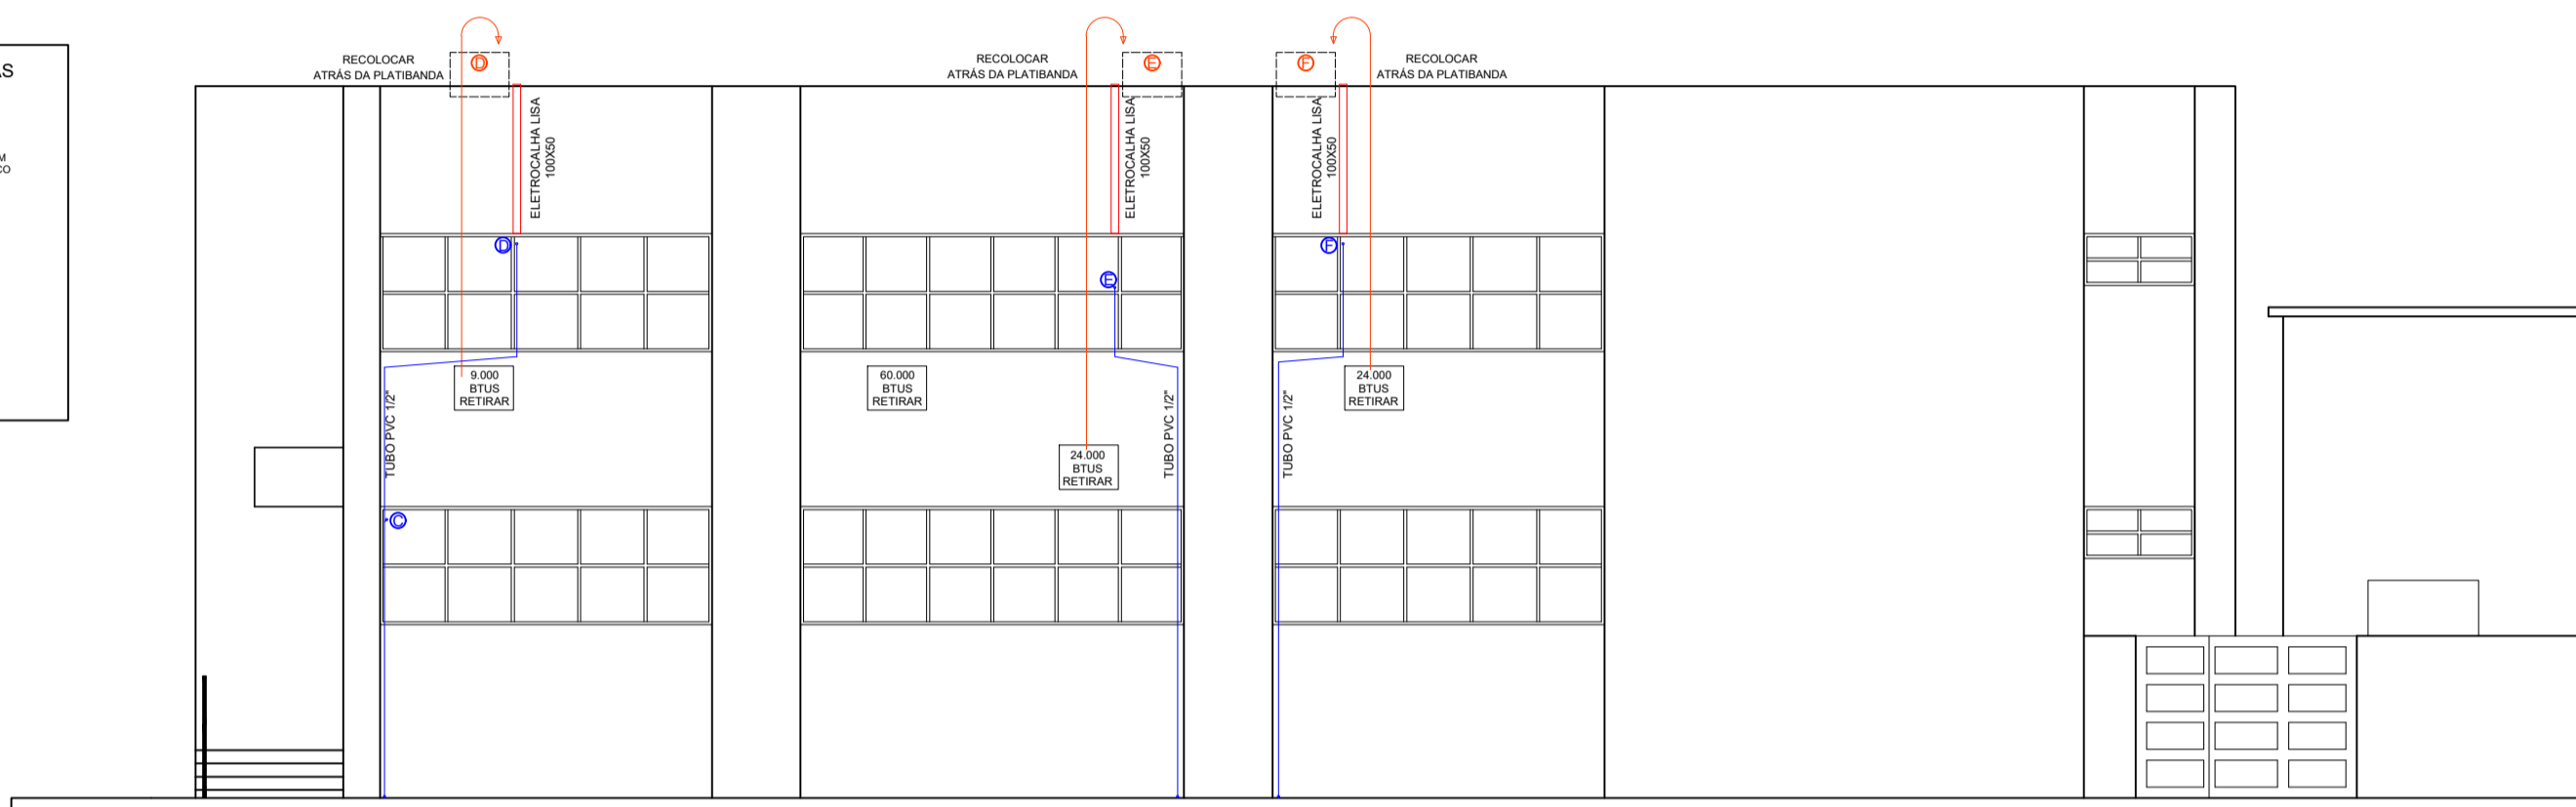

FACHADA C - SITUAÇÃO FINAL

ESCALA 1:100

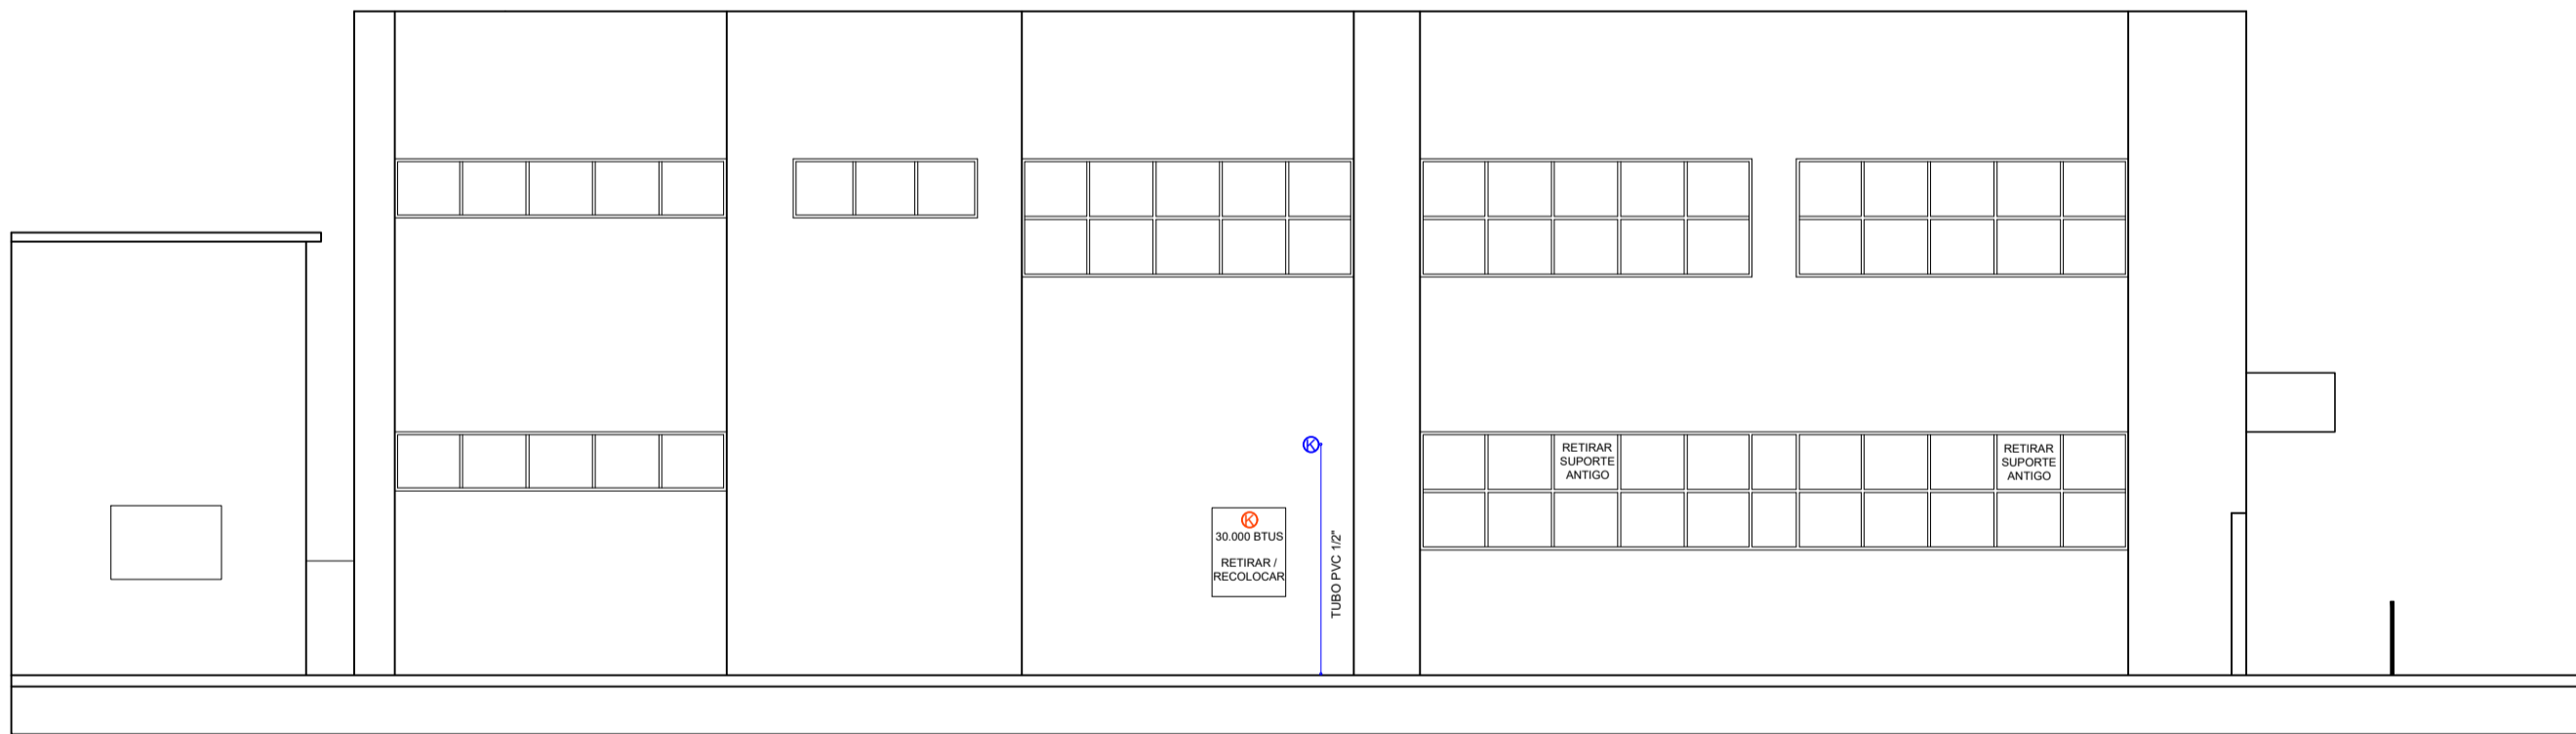

FACHADA D - SITUAÇÃO FINAL

ESCALA 1:100

- "SUPORTE ANTIGO" REFERE-SE AO SUPORTE DE AR CONDICIONADO DO TIPO JANELA;



S.O. - SECRETARIA DE OBRAS

PRANCHA  
02/02

INDICAÇÃO DOS APARELHOS DE AR-CONDICIONADO

REFORMA DA FACHADA DO PRÉDIO DA SECRETARIA MUNICIPAL DE PLANEJAMENTO E FINANÇAS  
PROJETO

RUA OSVALDO CRUZ, Nº 146  
LOCAL


CENTRO  
BAIRRO

BIRIGUI - ESTADO DE SÃO PAULO.  
CIDADE

PREFEITURA MUNICIPAL DE BIRIGUI -SP.

SAMANTA PAULA ALBANI BORINI  
ADMINISTRAÇÃO

SITUAÇÃO: Sem escala

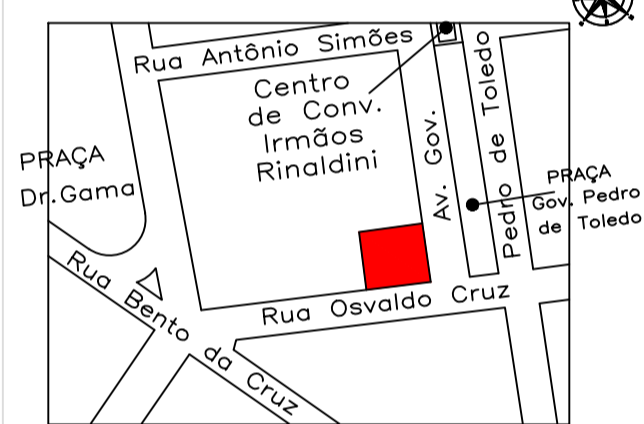

RESPONSÁVEIS:

SAMANTA PAULA ALBANI BORINI  
PREFEITO MUNICIPAL

SECRETÁRIO DE PLANEJAMENTO E FINANÇAS  
PAULO REBECCHI

SECRETÁRIO DE OBRAS  
ROGÉRIO VENÍCIUS COSTA FERNANDES

DANIEL NOZOMU HAZASKI  
ENGENHEIRO CIVIL  
CREA: 5069273022-SP

Data: 03/02/2026 Escala: INDICADA

Desenho: DANIEL NOZOMU HAZASKI

DESPACHOS.