



DETALHES DO POÇO DE VISITA EM PEAD

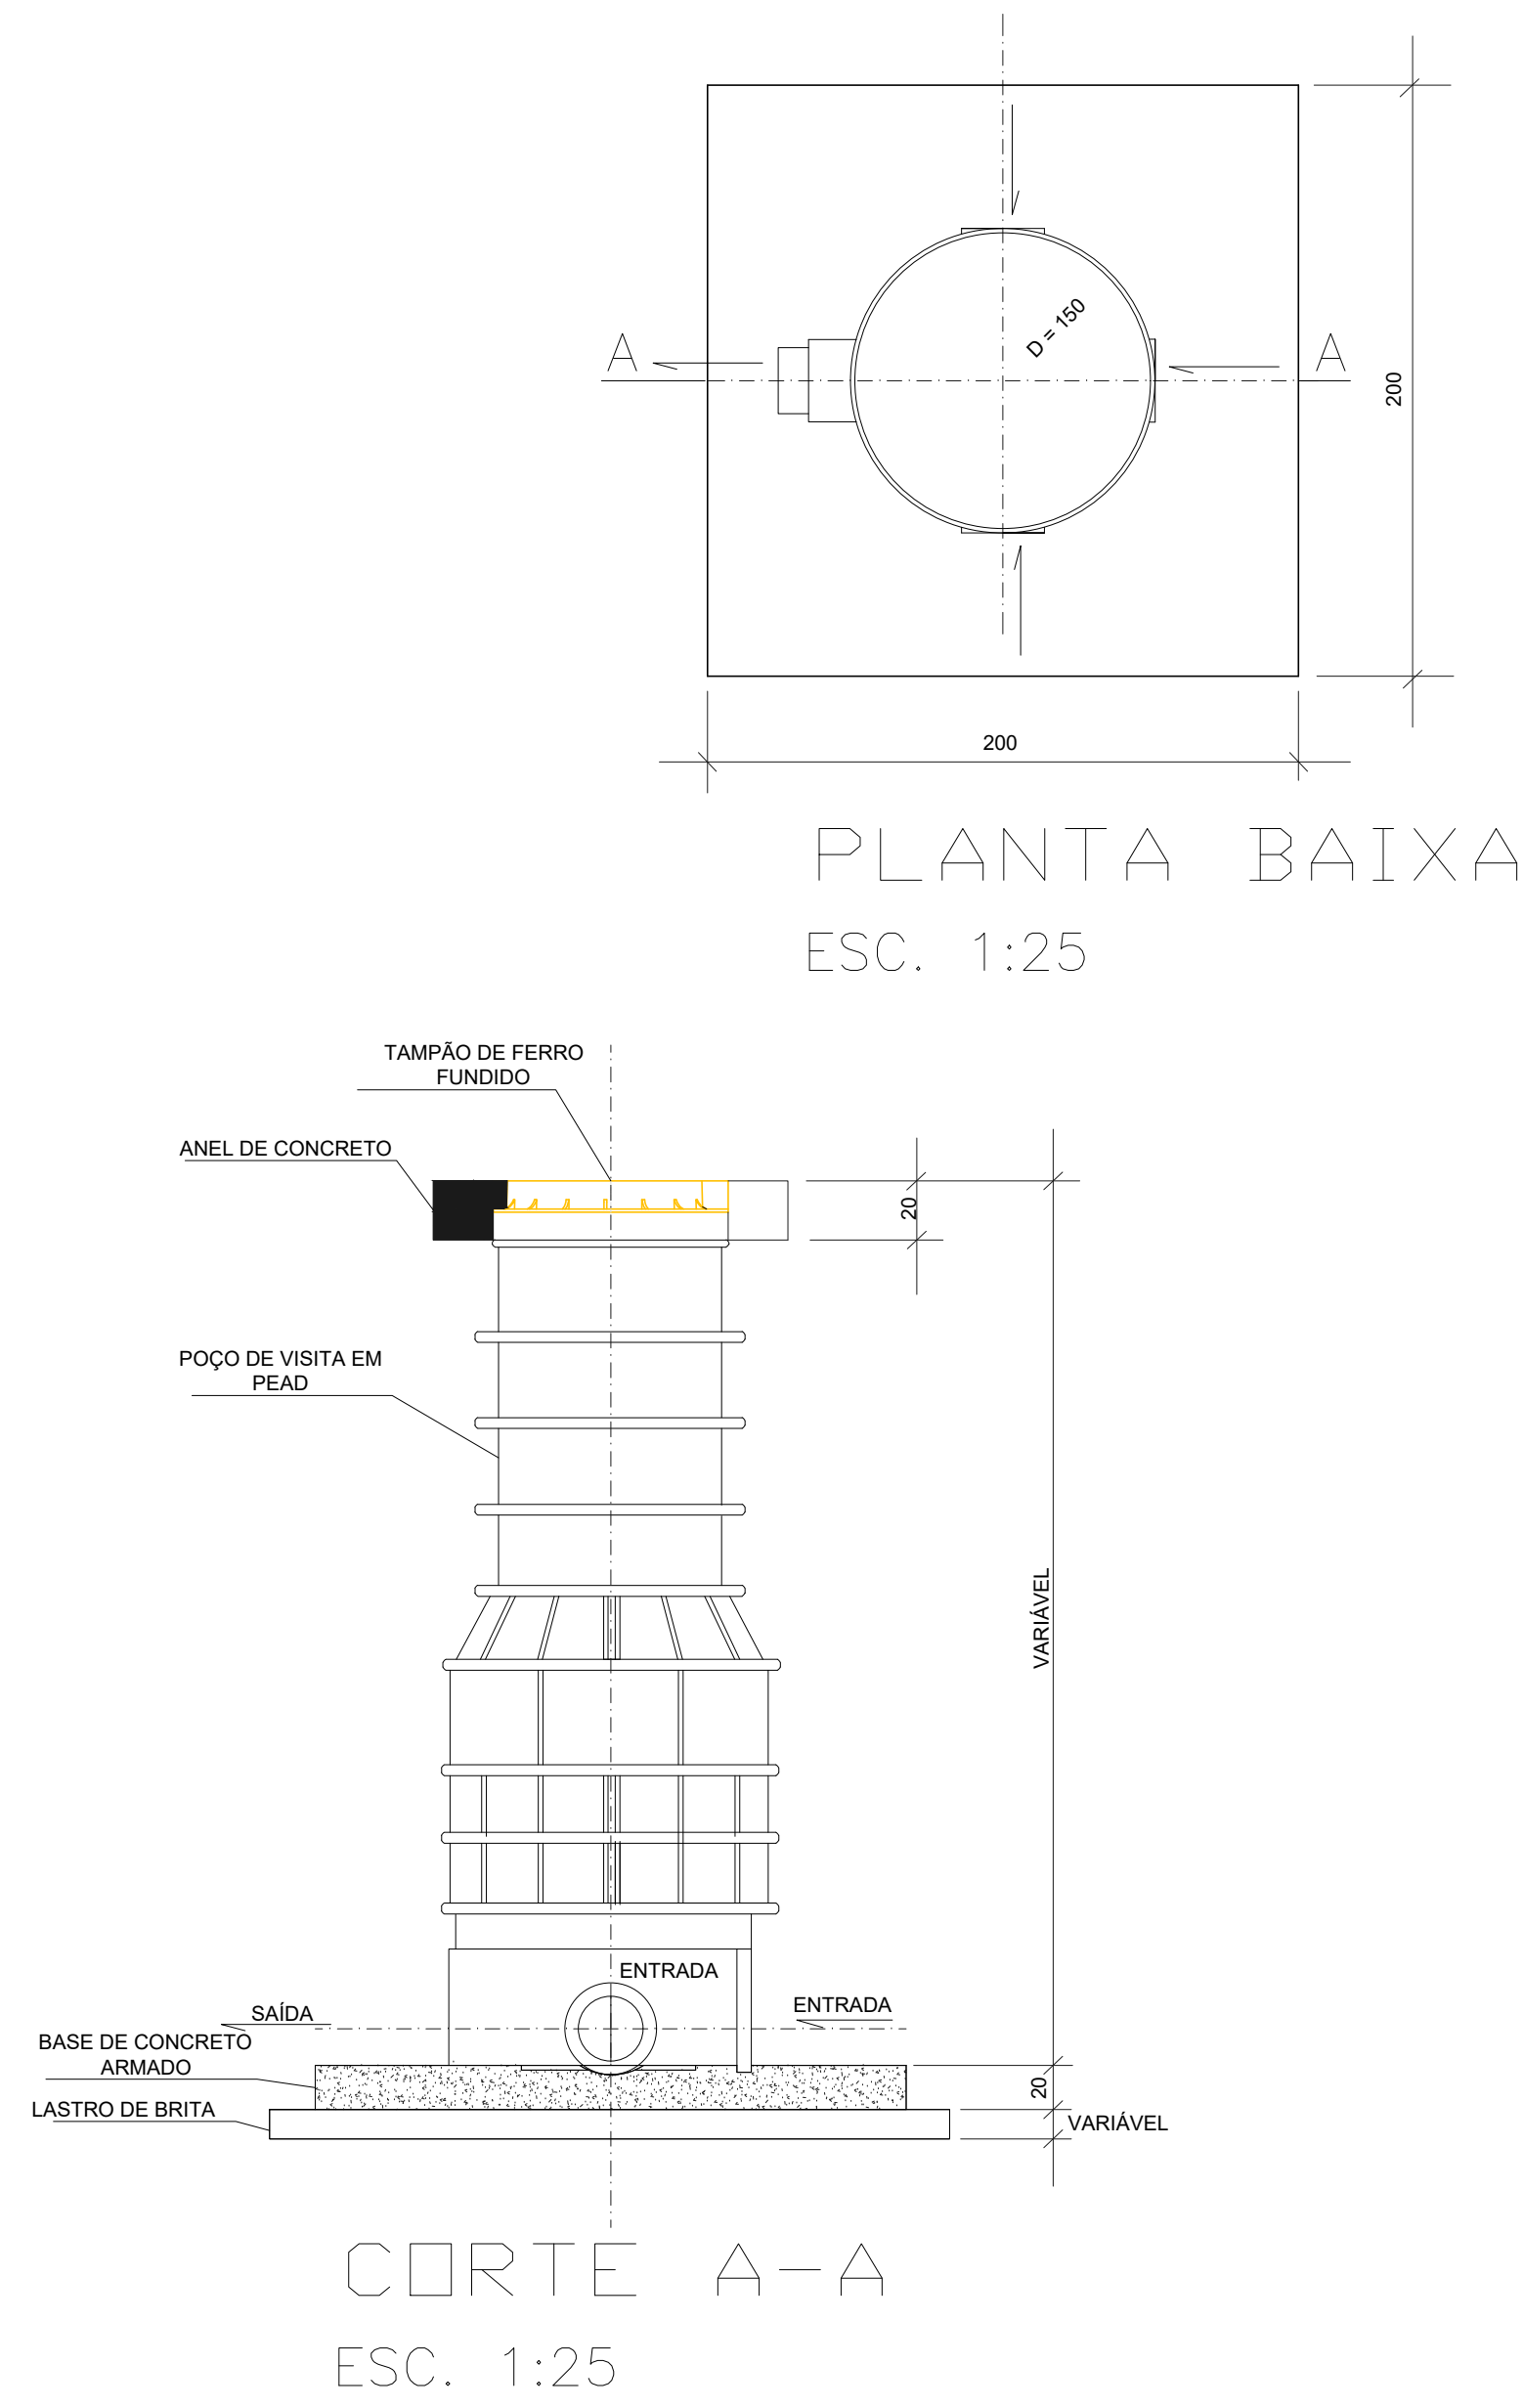

PLANTA NÍVEL DA RUA
ESC. 1:25

- NOTAS:
- POÇO DE VISITA FABRICADO EM MATERIAL PLÁSTICO
 - VER NTS 234–SABESP – POÇO DE VISITA E DE INSPEÇÃO EM MATERIAL PLÁSTICO
 - MEDIDAS EM CM

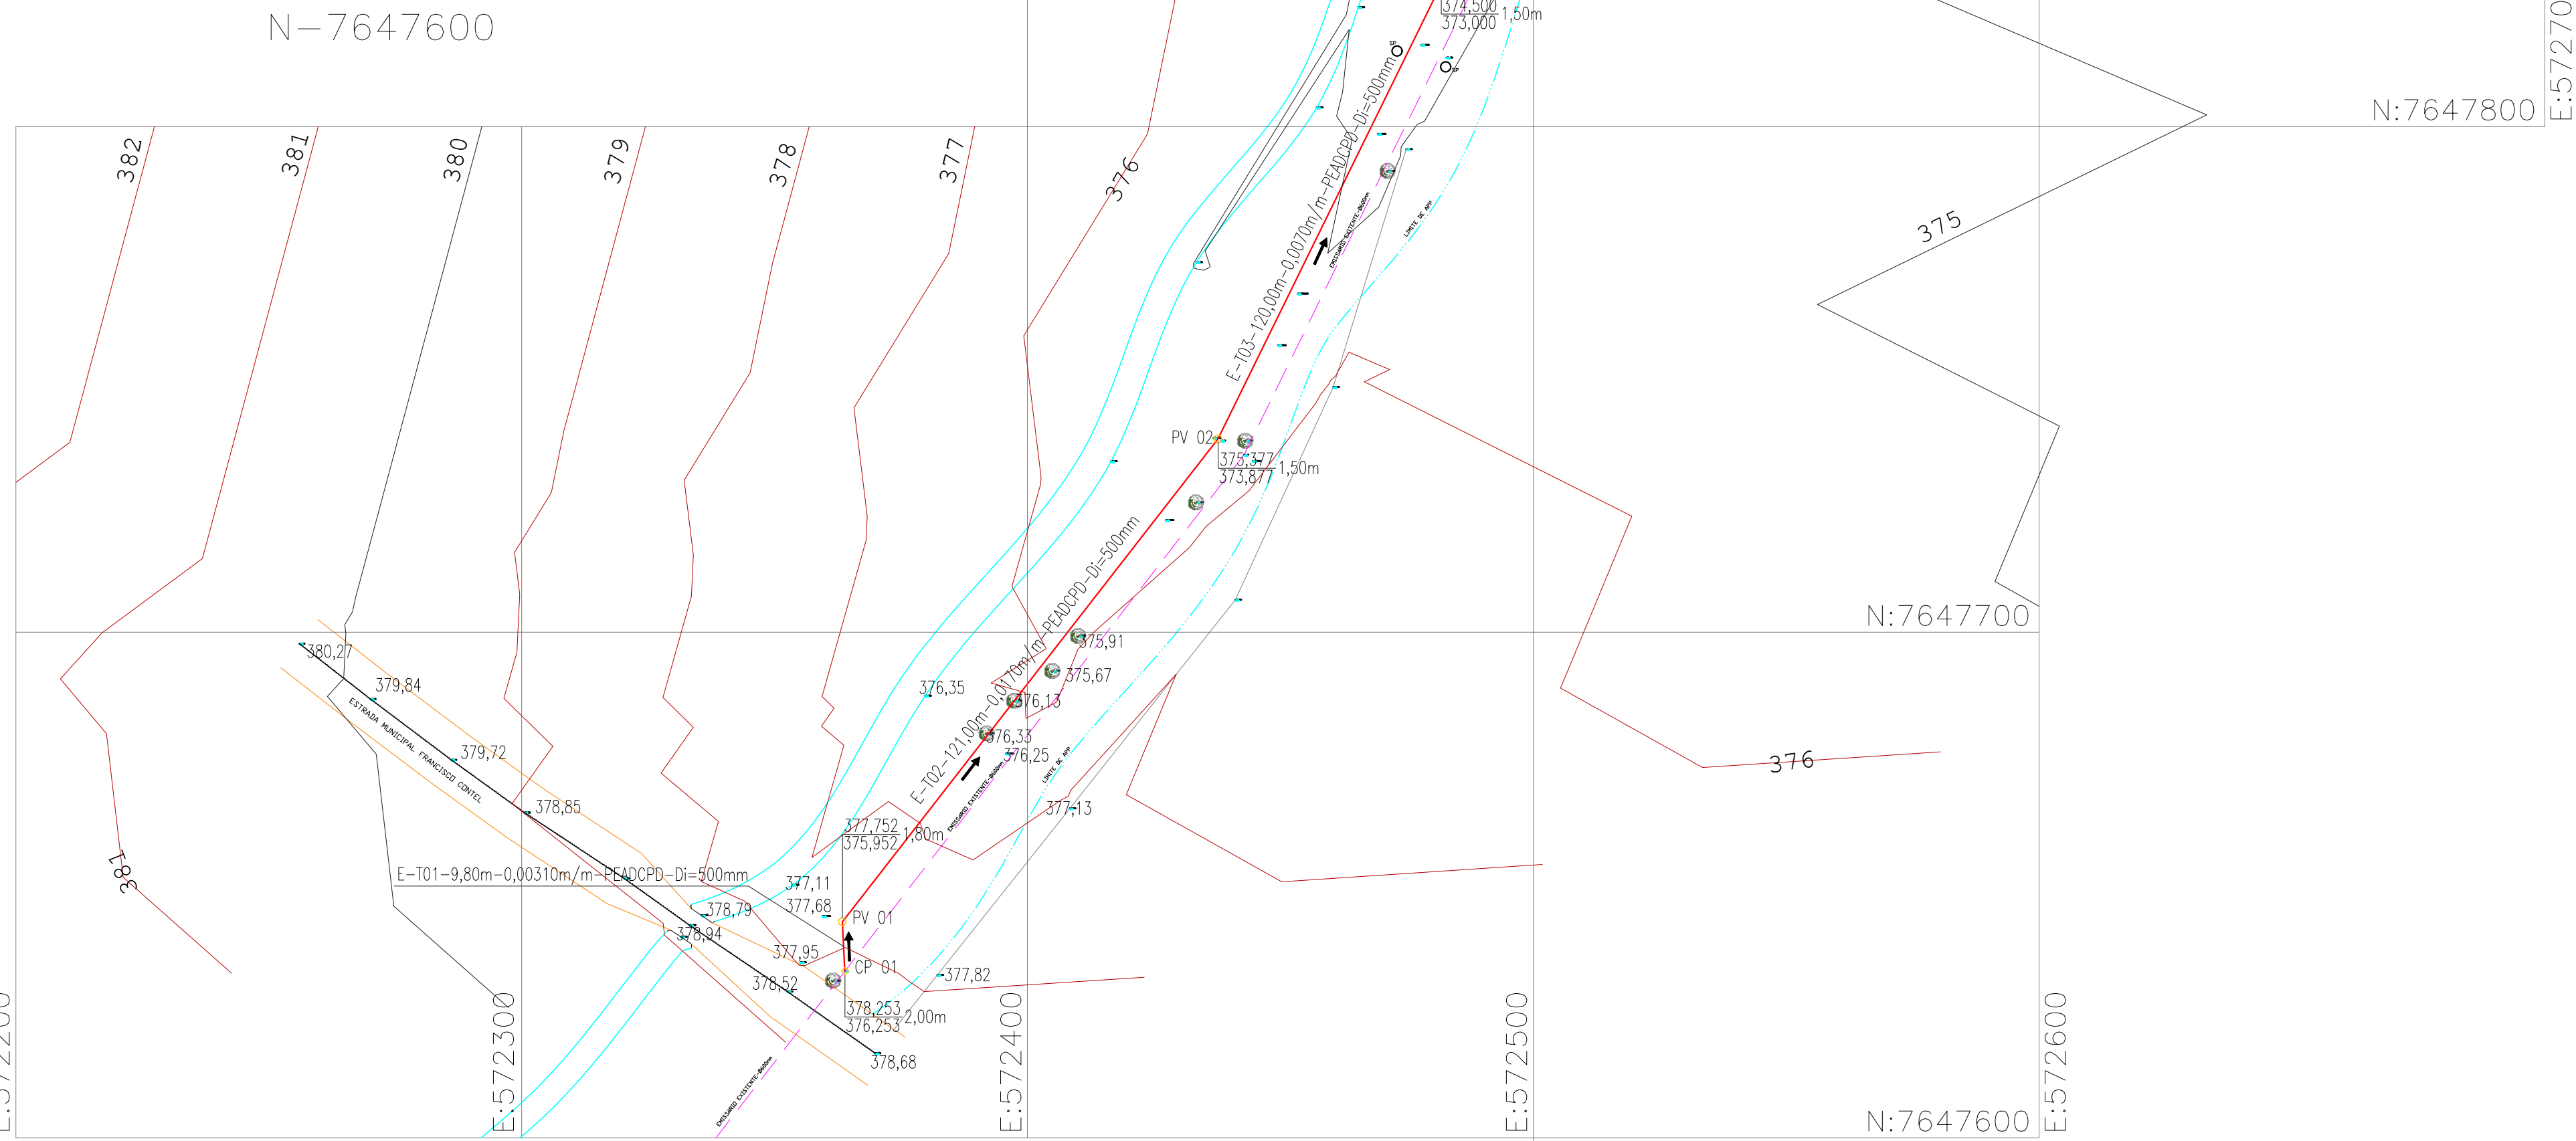

DADOS DO EMISSÁRIO PROJETADO							
TRECHO	P.V. MONTANTE	P.V. JUSANTE	PROFUNDIDADE P.V. MONTANTE(m)	PROFUNDIDADE P.V. JUSANTE(m)	EXTENSÃO (m)	DECLIVIDADE (m/m)	DIÂMETRO INTERNO (mm)
1	CP-01	01	2,00	1,80	9,80	0,0310	500
2	01	02	1,80	1,50	121,00	0,0170	500
3	02	03	1,50	1,50	120,00	0,0070	500
4	03	04	1,50	1,50	91,75	0,0080	500
5	04	05	1,50	2,22	74,20	0,0040	500
6	05	06	2,22	2,39	92,00	0,0040	500
7	06	07	2,39	2,56	92,50	0,0040	500
8	07	08	2,56	0,79	90,55	0,0040	500
9	08	09	0,79	1,24	112,55	0,0040	500
10	09	10	1,24	1,67	106,30	0,0040	500
11	10	11	1,67	1,71	72,35	0,0040	600
12	11	12	1,71	1,04	72,35	0,0040	600
13	12	13	1,04	1,19	86,00	0,0040	600
14	13	14	1,19	1,23	86,00	0,0040	600
15	14	PV Existente	1,23	1,80	10,45	0,0050	600

- LEGENDA:
- EMISSÁRIO EXISTENTE
 - EMISSÁRIO PROJETADO – 1.º TRECHO–01–L=910,65m
 - EMISSÁRIO PROJETADO – 1.º TRECHO–02–L=327,15m

PEADCPD=Di=600mm – TUBO PEAD CORRUGADO, DUPLA PAREDE PARA ESGOTO – DIÂMETRO INTERNO DE 600mm

PEADCPD=Di=500mm – TUBO PEAD CORRUGADO, DUPLA PAREDE PARA ESGOTO – DIÂMETRO INTERNO DE 500mm

- PV – POÇO DE VISITA C/DIÂMETRO DE 1,50m
PROFUNDIDADE VARIÁVEL – 14 unidades
- CP – CAIXA DE PASSAGEM – 1,50x1,50m
PROFUNDIDADE VARIÁVEL – 01 unidade

REVISÃO	MODIFICAÇÃO	DATA	FEITO
PREFEITURA MUNICIPAL DE BIRIGUI			
SECRETARIA DE MEIO AMBIENTE			
PROJETO BÁSICO		DATA	14/03/2025
PLANTA/DETALHES		DESENHO	EGF
RESPONSÁVELS		ESCALA	1:1000
		FOLHA	01/01
SAMANTA PAULA ALBANI BORNH PREFEITA MUNICIPAL			
GABRIELA DE OLIVEIRA FREIRE SILVA ENGENHEIRA CIVIL CREA/SP Nº 1070252260 CHEFE DA DIVISÃO DE MANUTENÇÃO RESPONSÁVEL TÉCNICO		EDGAR CALDEANO FERNANDES ENGENHEIRO CIVIL CREA/SP Nº 1070252260 Consultor Técnico Plano de Manejo de Áreas e Saneamento Urbano Contratos nºs 10.572/22 – 11.107/23	