
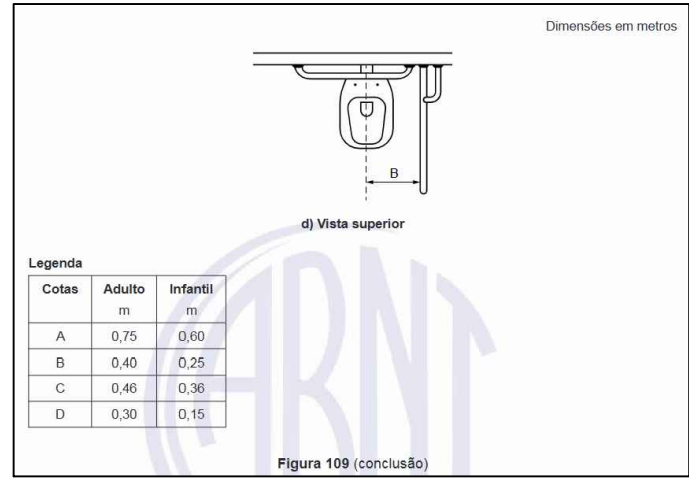
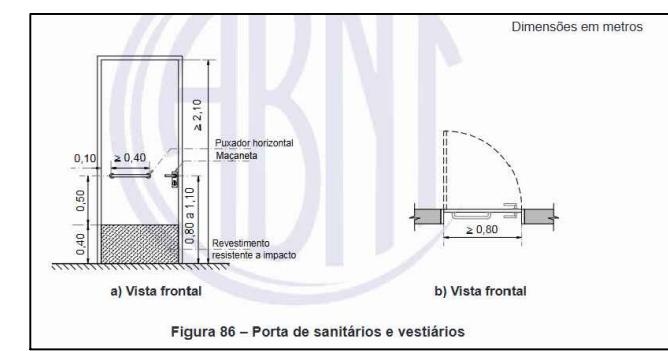
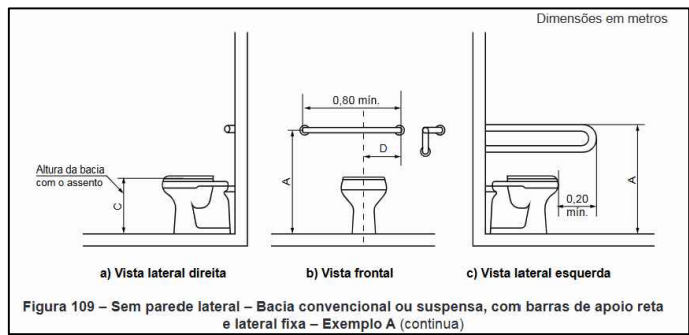
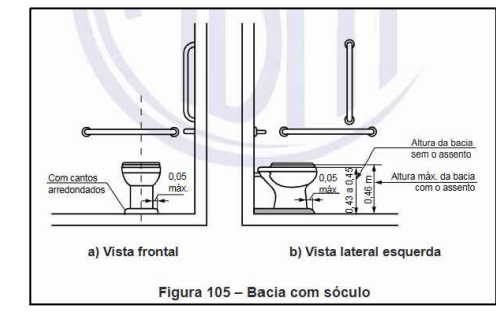
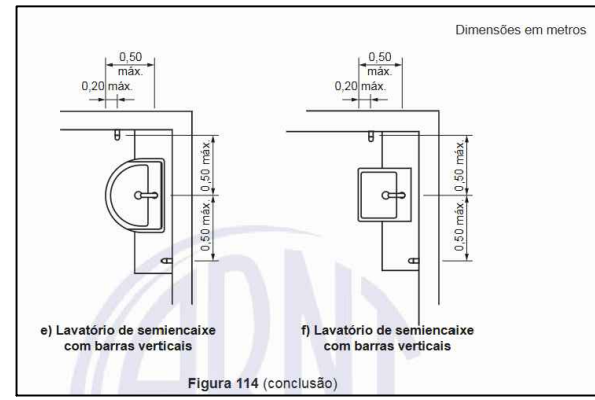
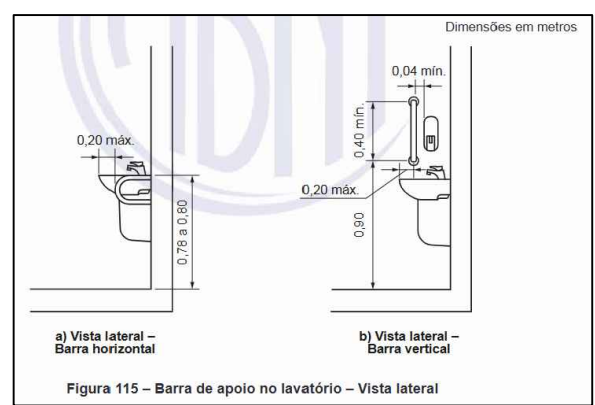
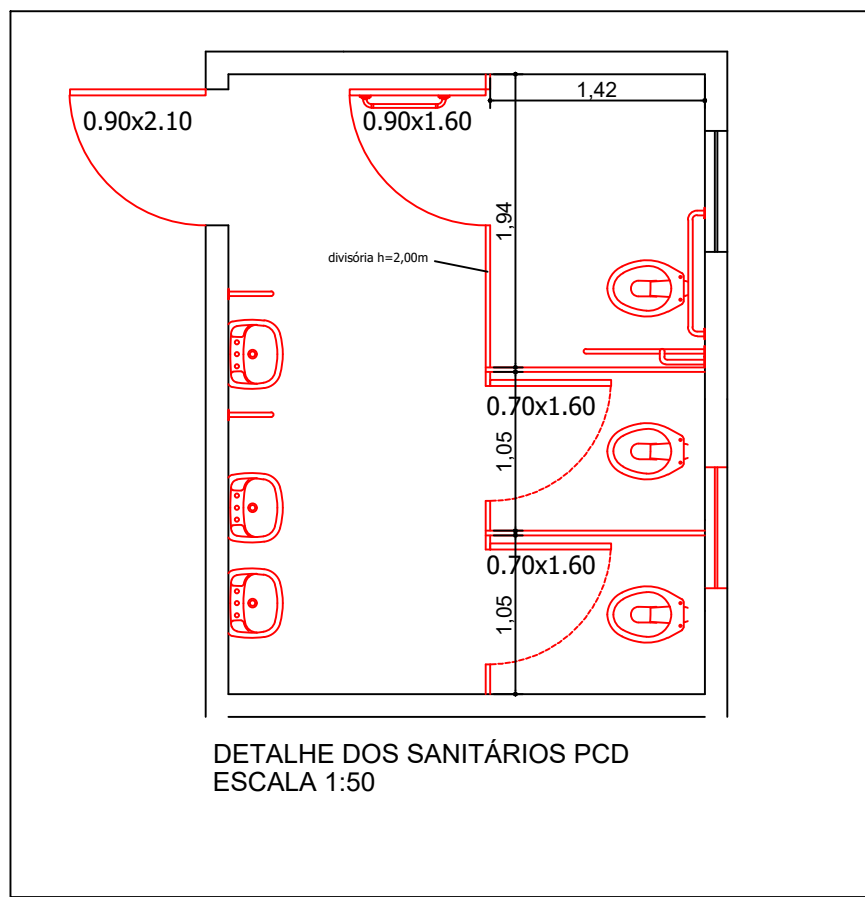
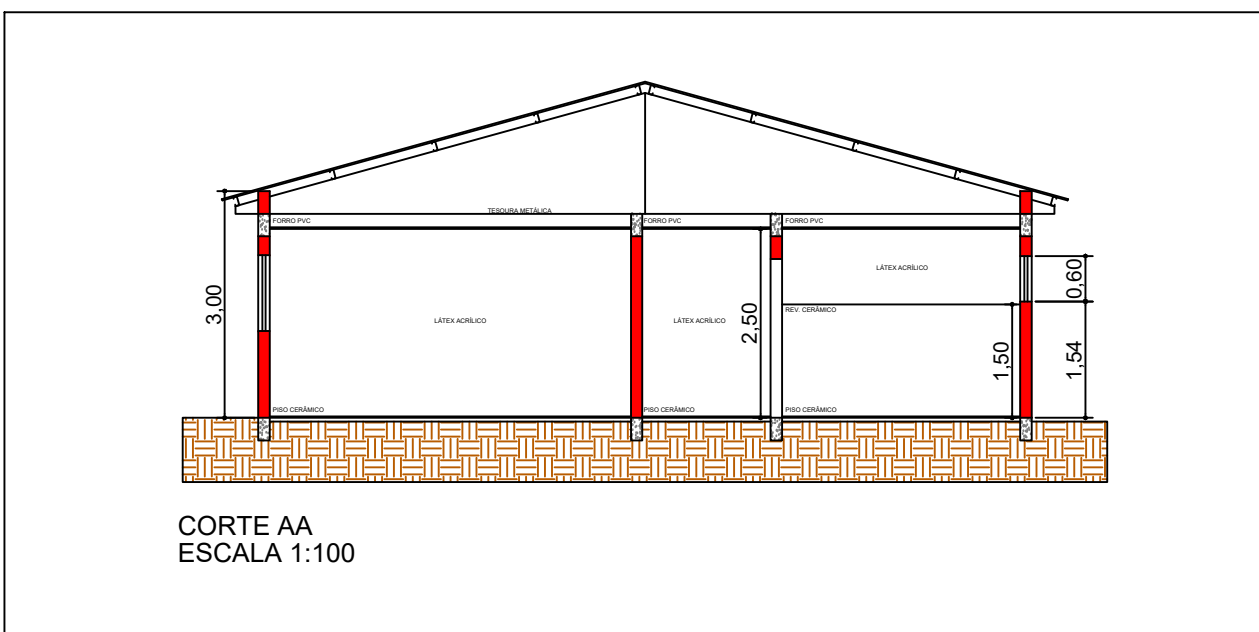
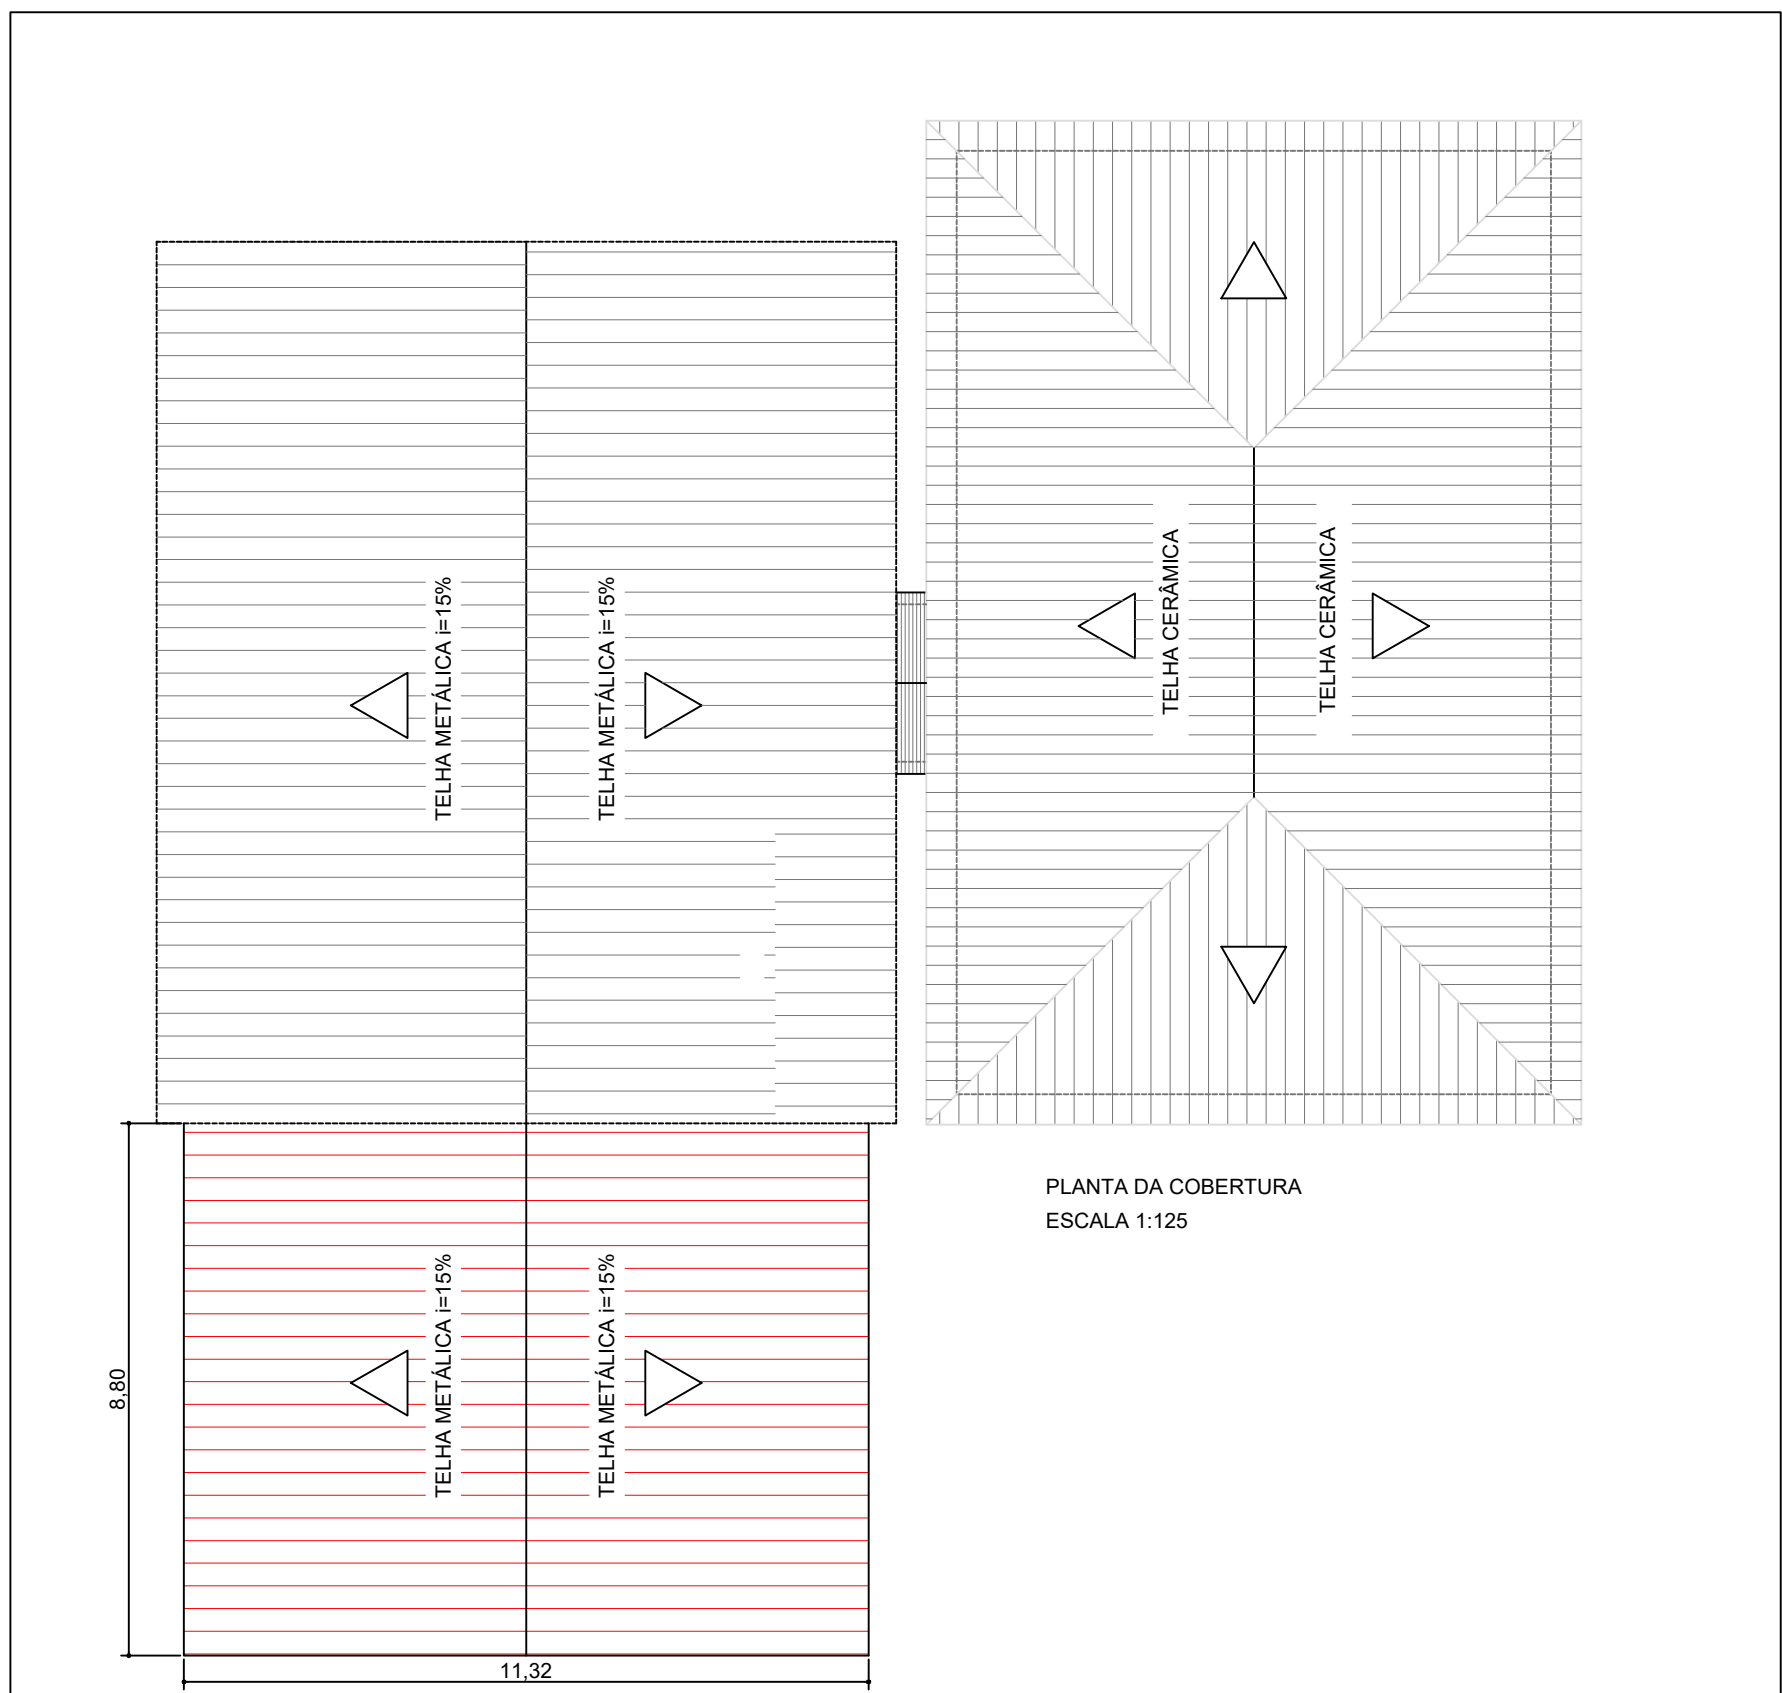
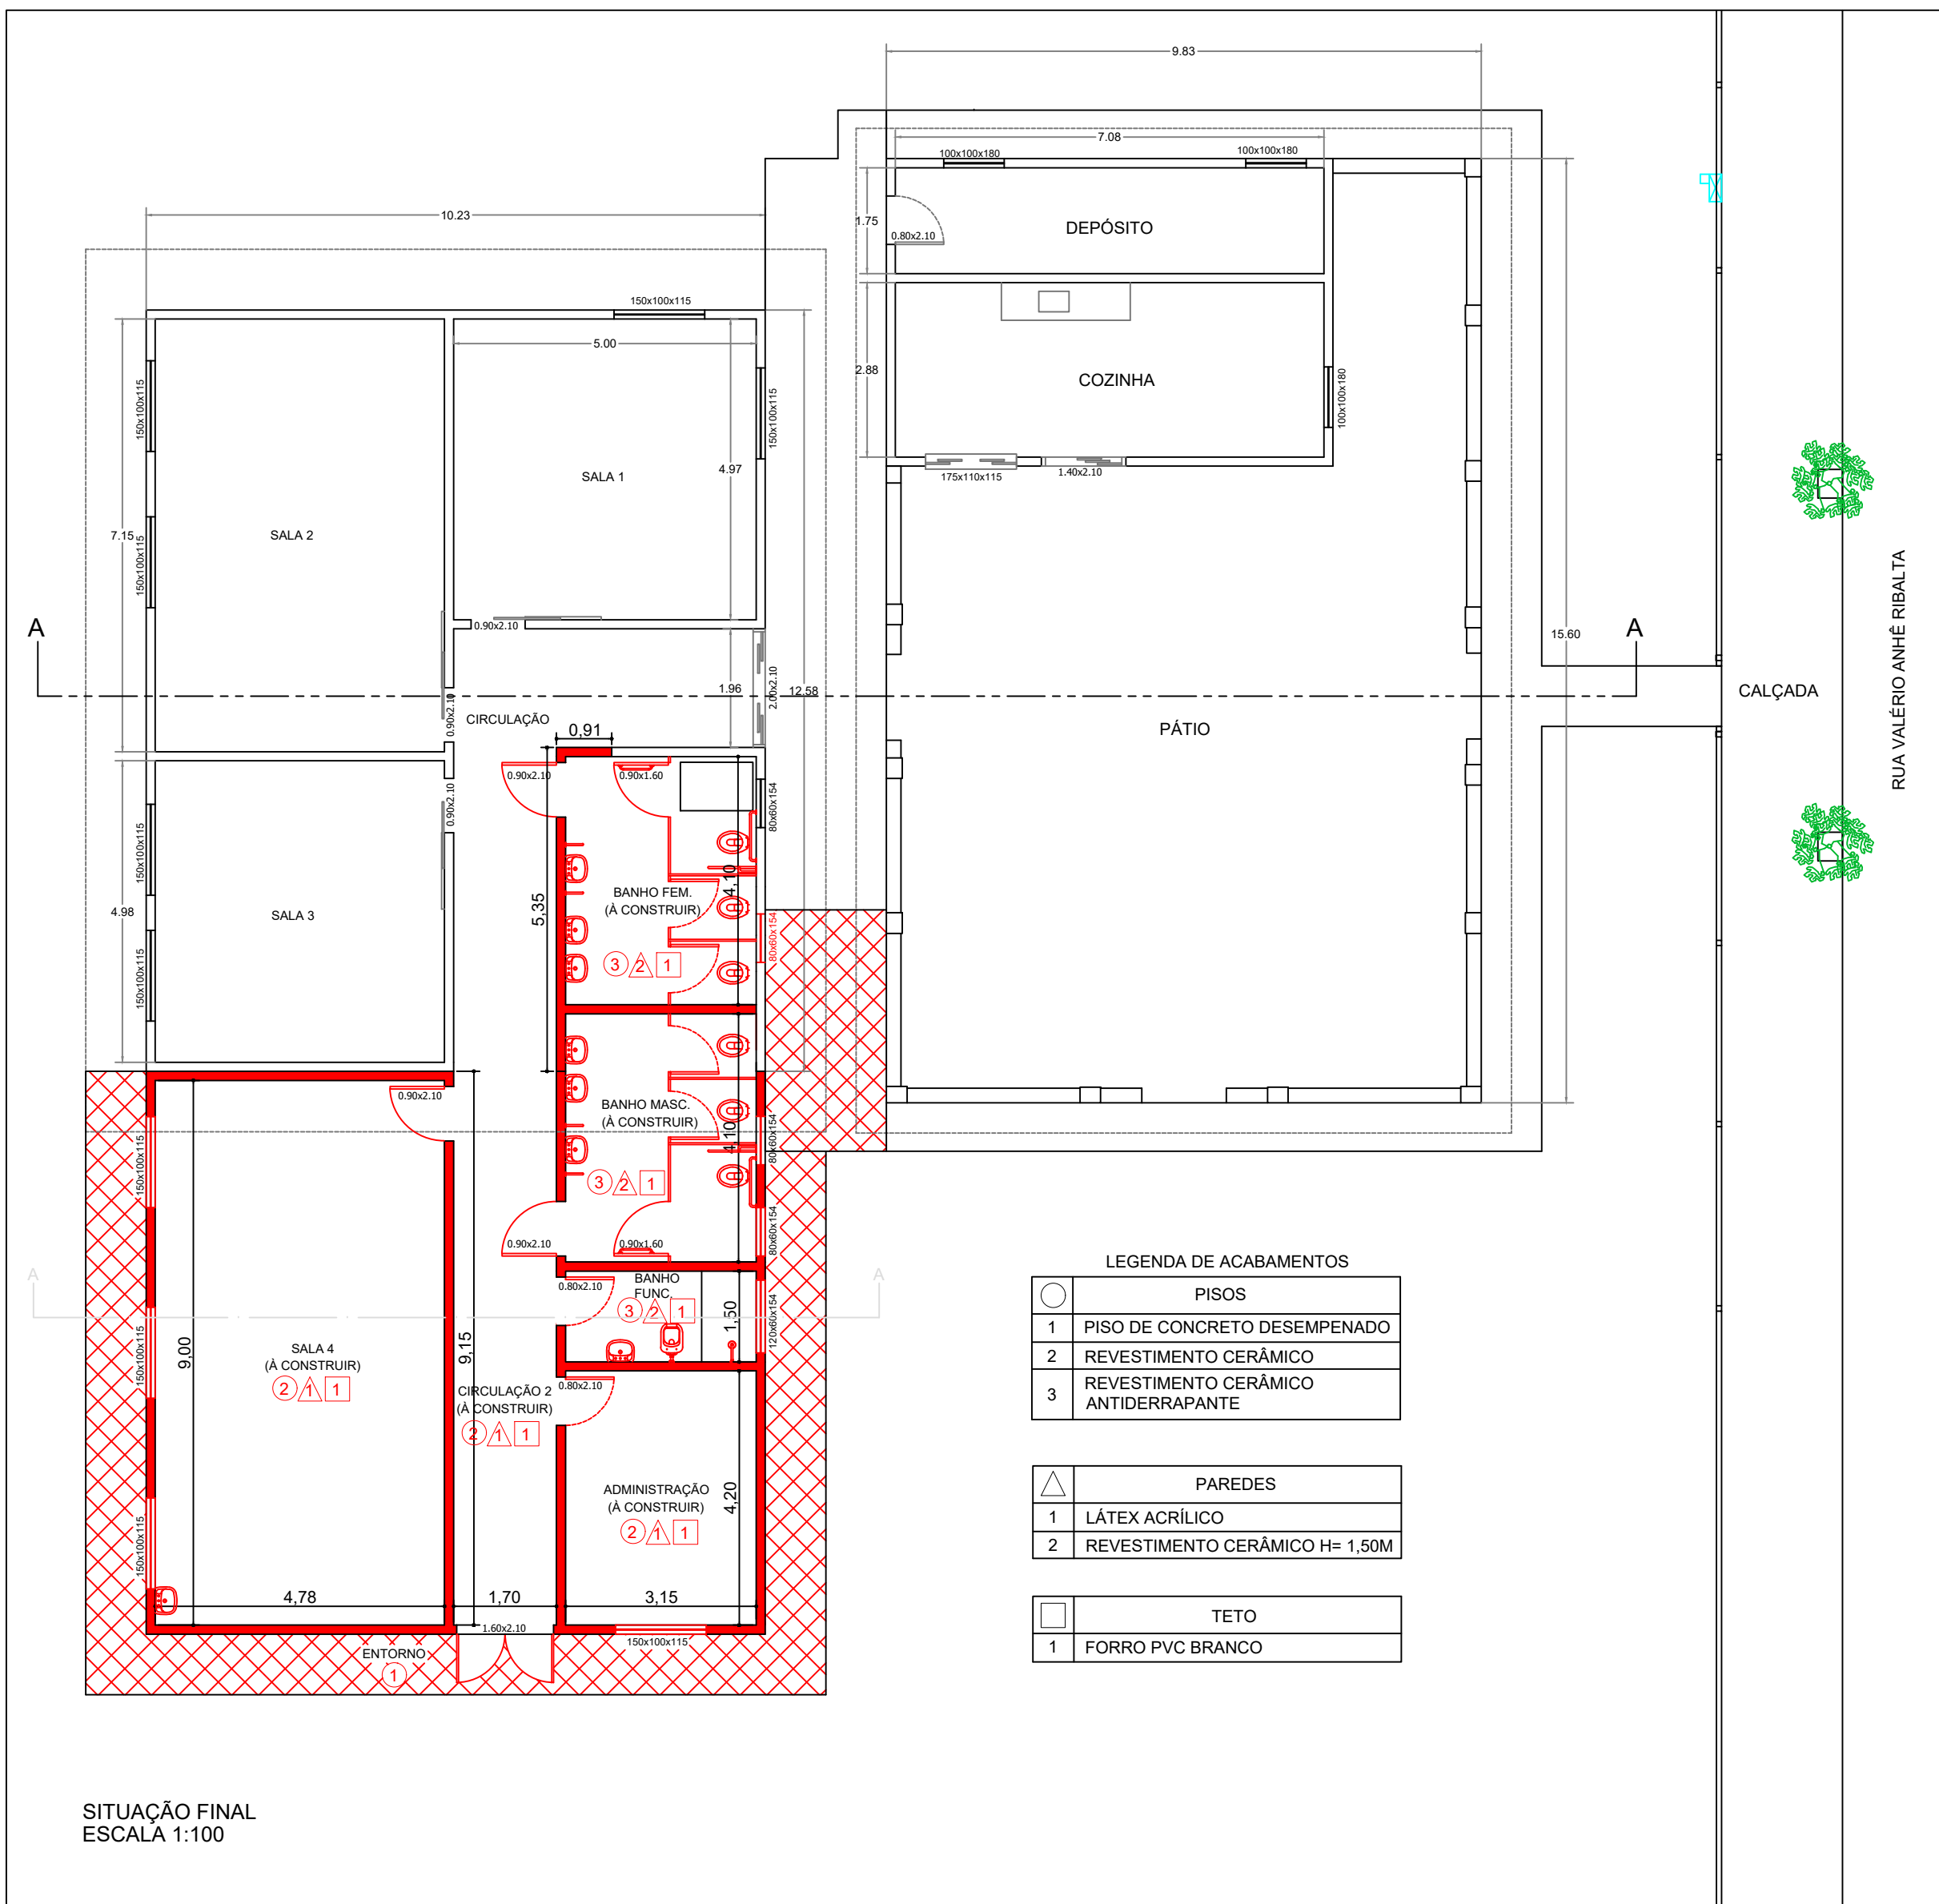


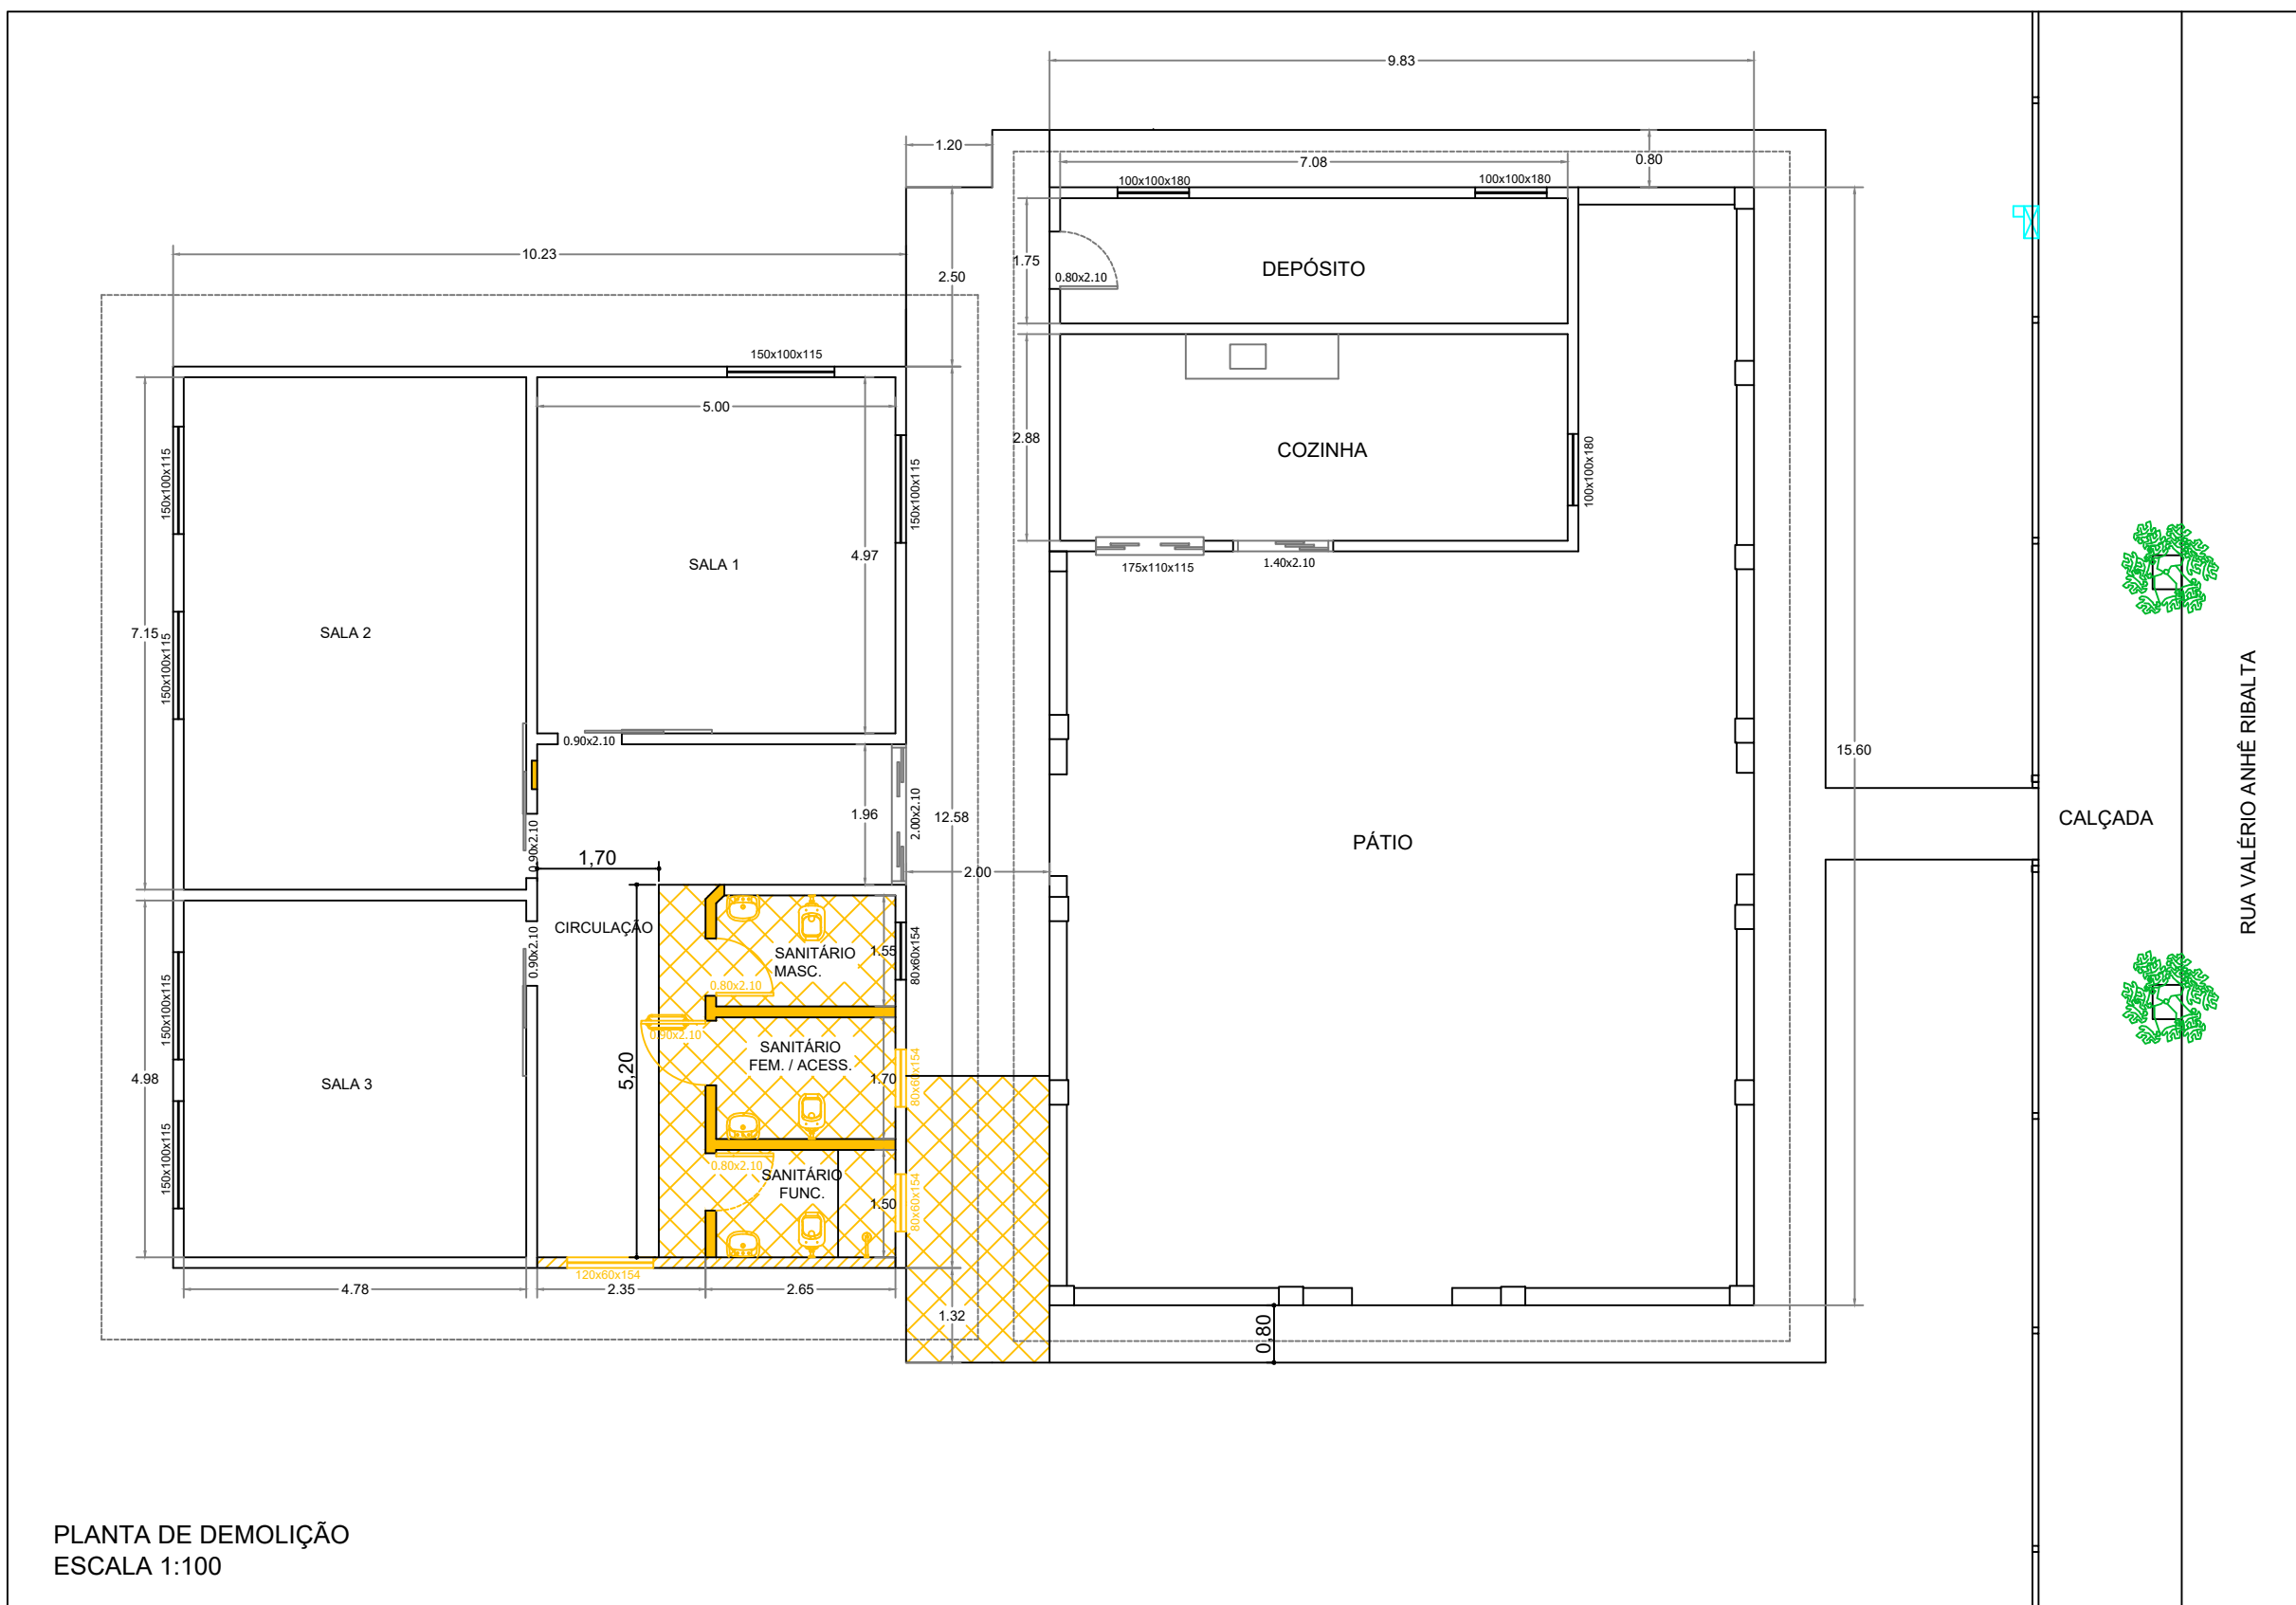

S.O. - SECRETARIA DE OBRAS

PRANCHA
01/04

PLANTA BAIXA E DETALHAMENTOS

REFORMA E AMPLIAÇÃO DO PRÉDIO DO SERVIÇO DE CONVIVÊNCIA E FORTALECIMENTO DE VÍNCULOS - NÚCLEO PORTAL DA PÉROLA II
PROJETO

RUA VALÉRIO ANHÉ RIBALTA, Nº 820
LOCAL

PORTAL DA PÉROLA II
BARRIO


BIRIGUI - ESTADO DE SÃO PAULO.
CIDADE

PREFEITURA MUNICIPAL DE BIRIGUI-SP.

SAMANTA PAULA ALBANI BORINI
ADMINISTRAÇÃO

SITUAÇÃO: Sem escala

RESPONSÁVEIS:

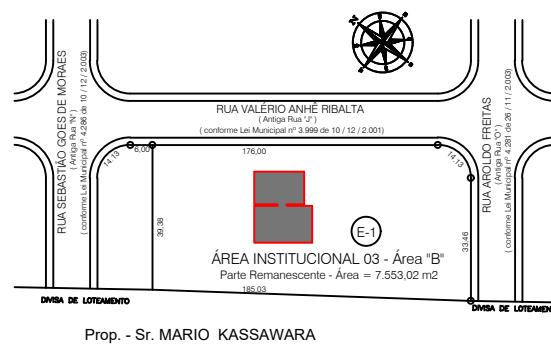

SAMANTA PAULA ALBANI BORINI
PREFEITO MUNICIPAL

SECRETÁRIA DE ASSISTÊNCIA SOCIAL
SÔNIA REGINA ALBANI

SECRETÁRIO DE OBRAS
ROGÉRIO VENÍCIUS COSTA FERNANDES

DANIEL NOZOMU HAZASKI
ENGENHEIRO CIVIL
CREA: 50692/7025-SP

Data: 09 / 12 / 2025 Escala: INDICADA

Desenho: DANIEL NOZOMU HAZASKI

DESPACHOS.