
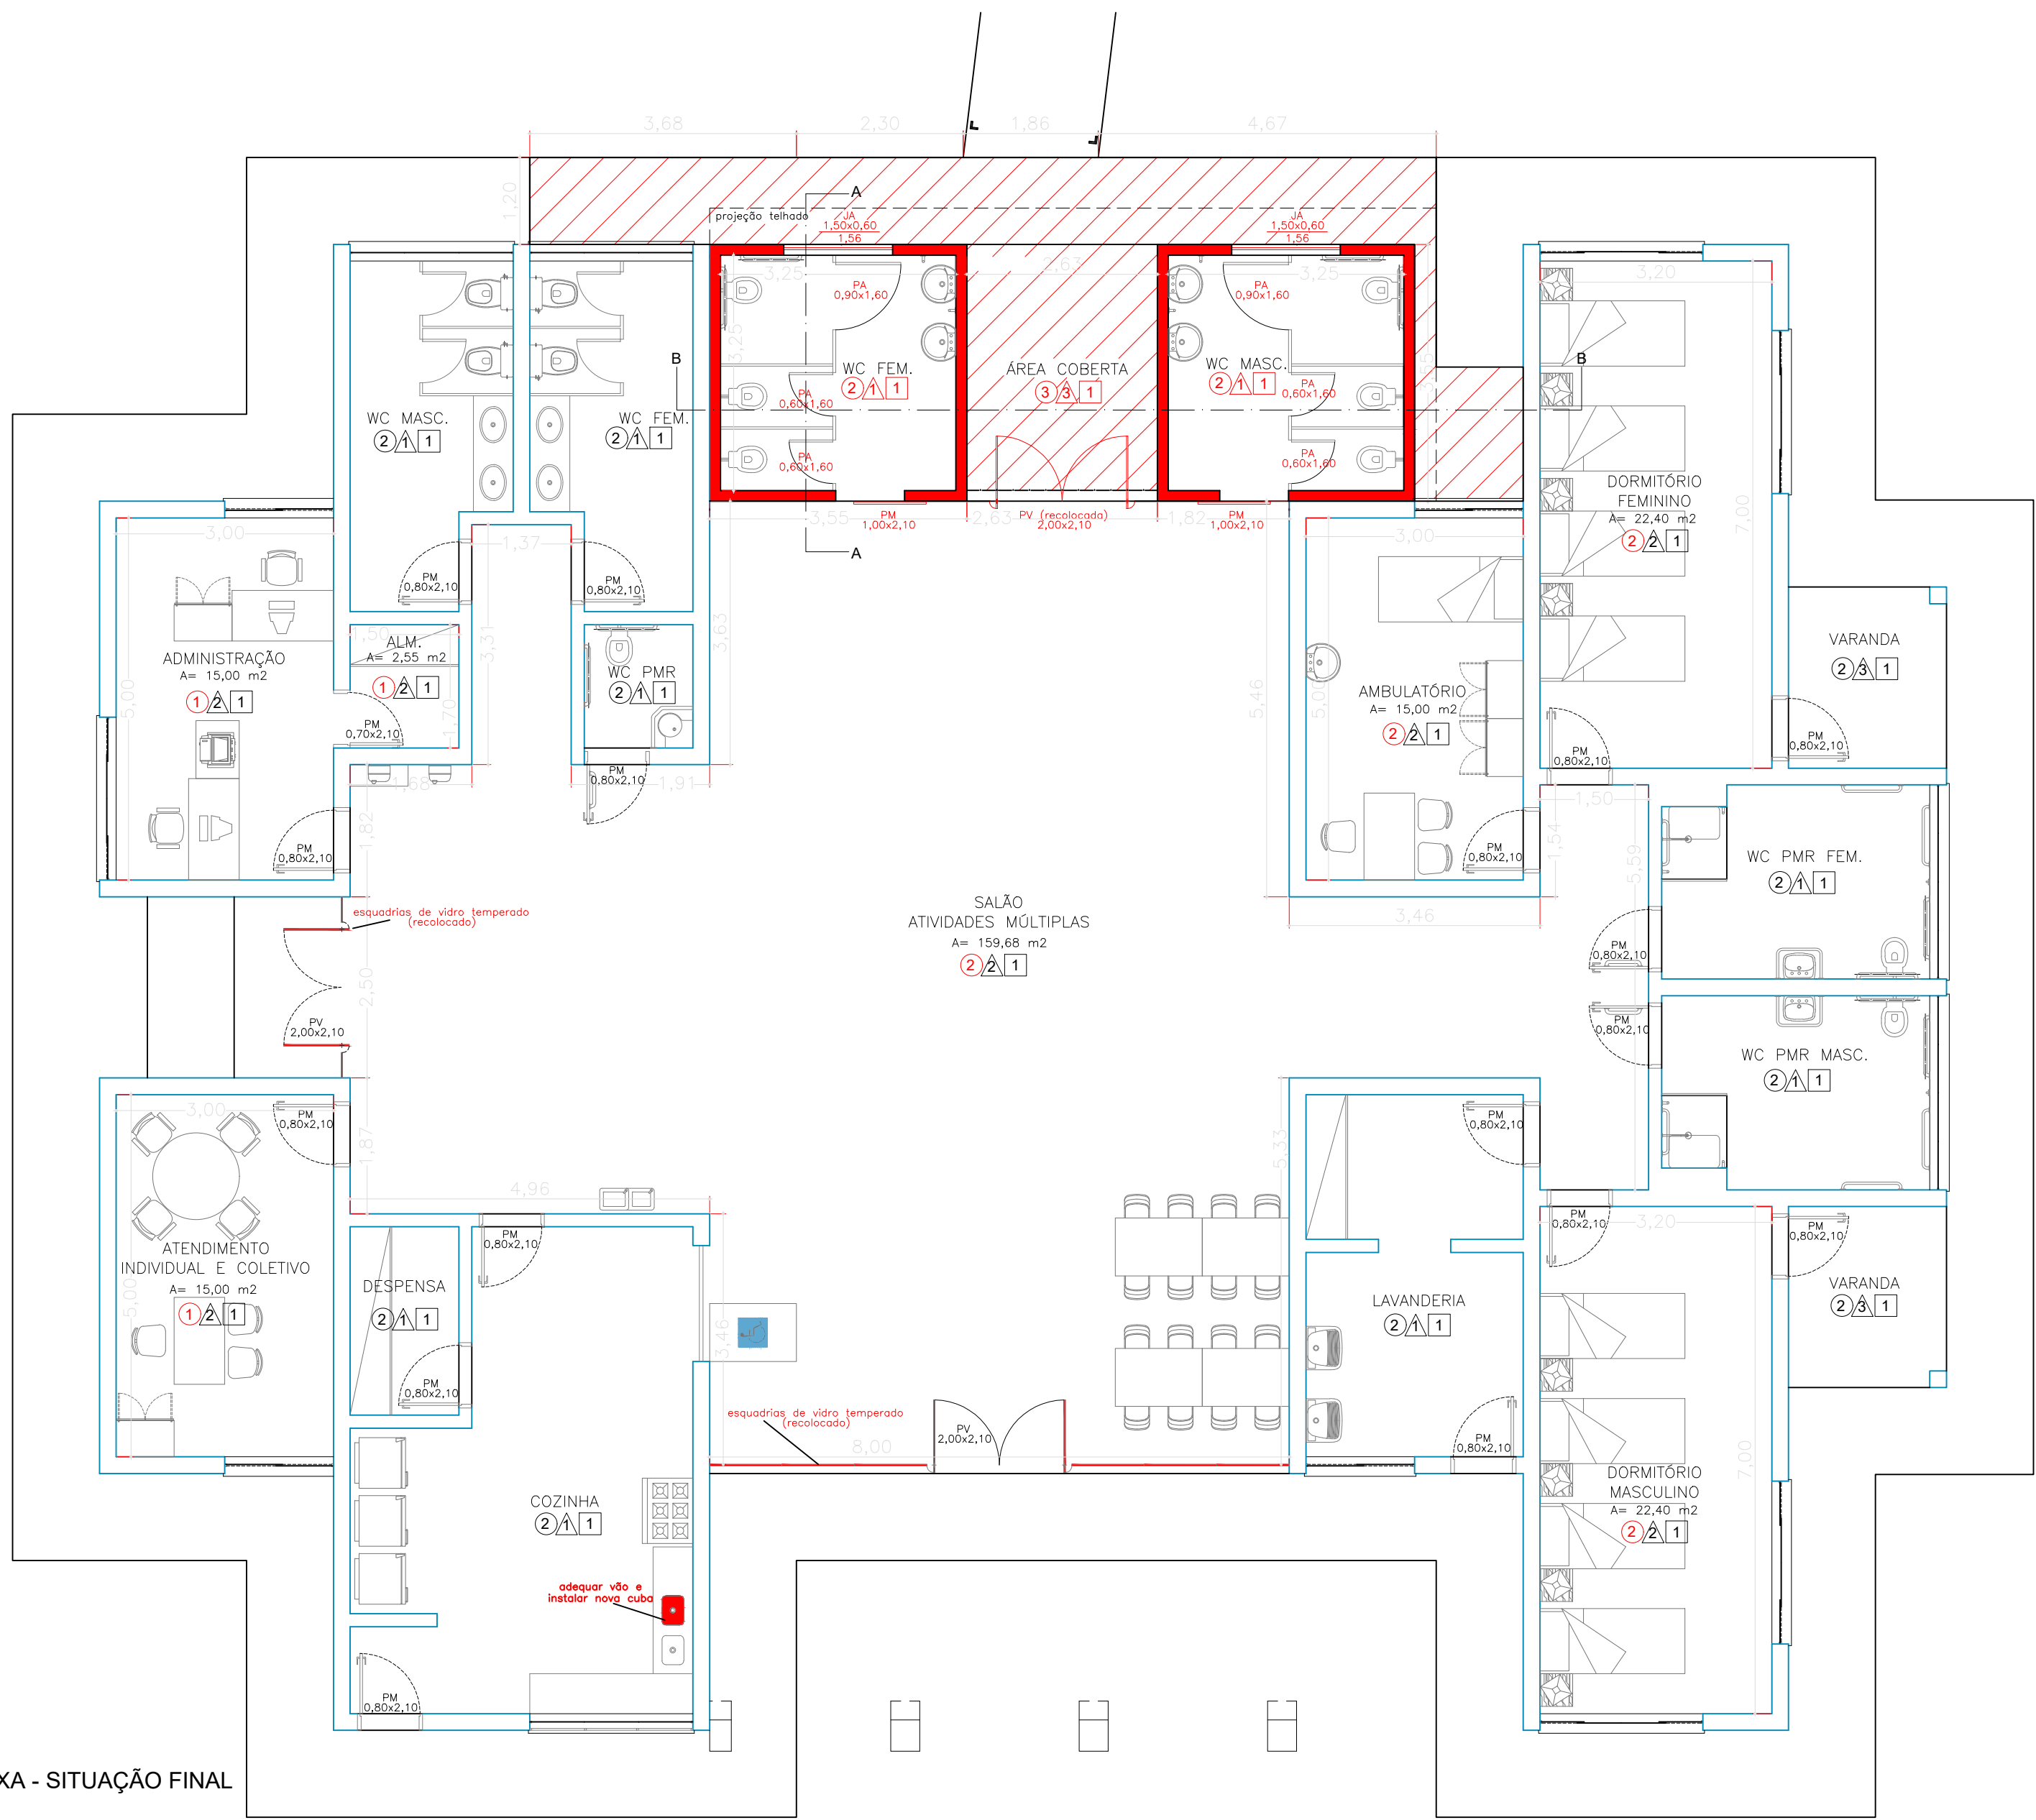
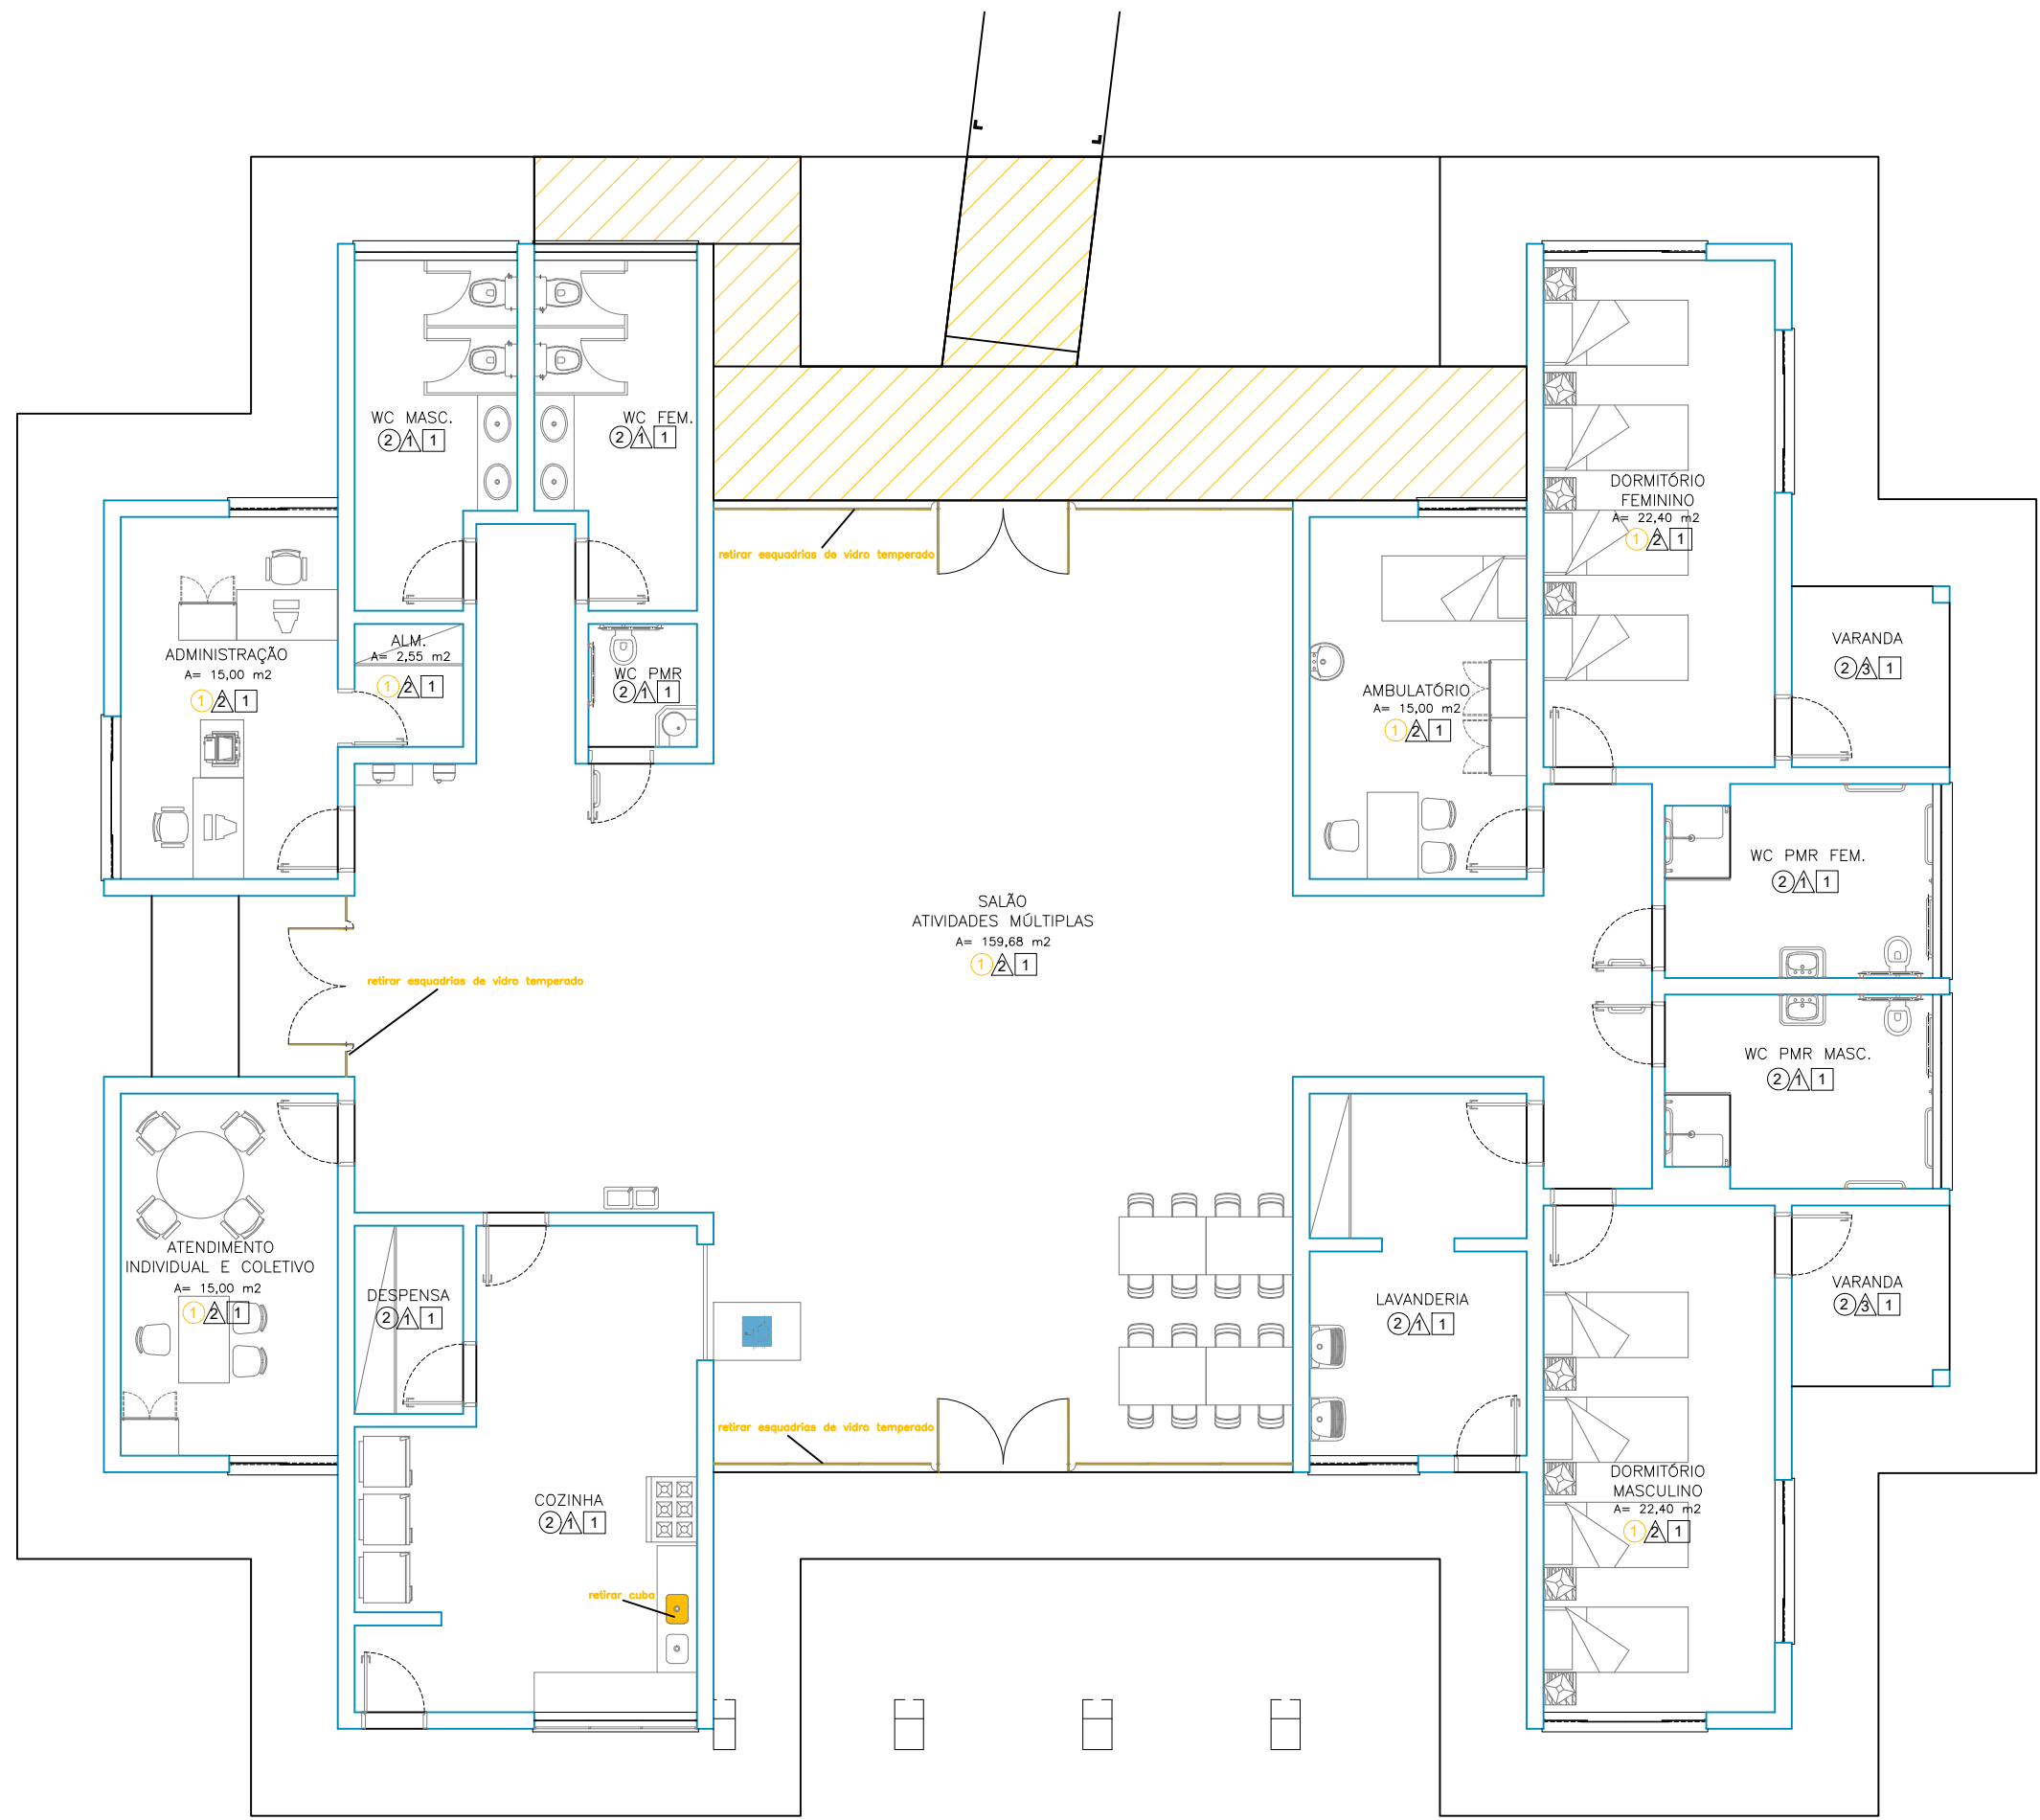


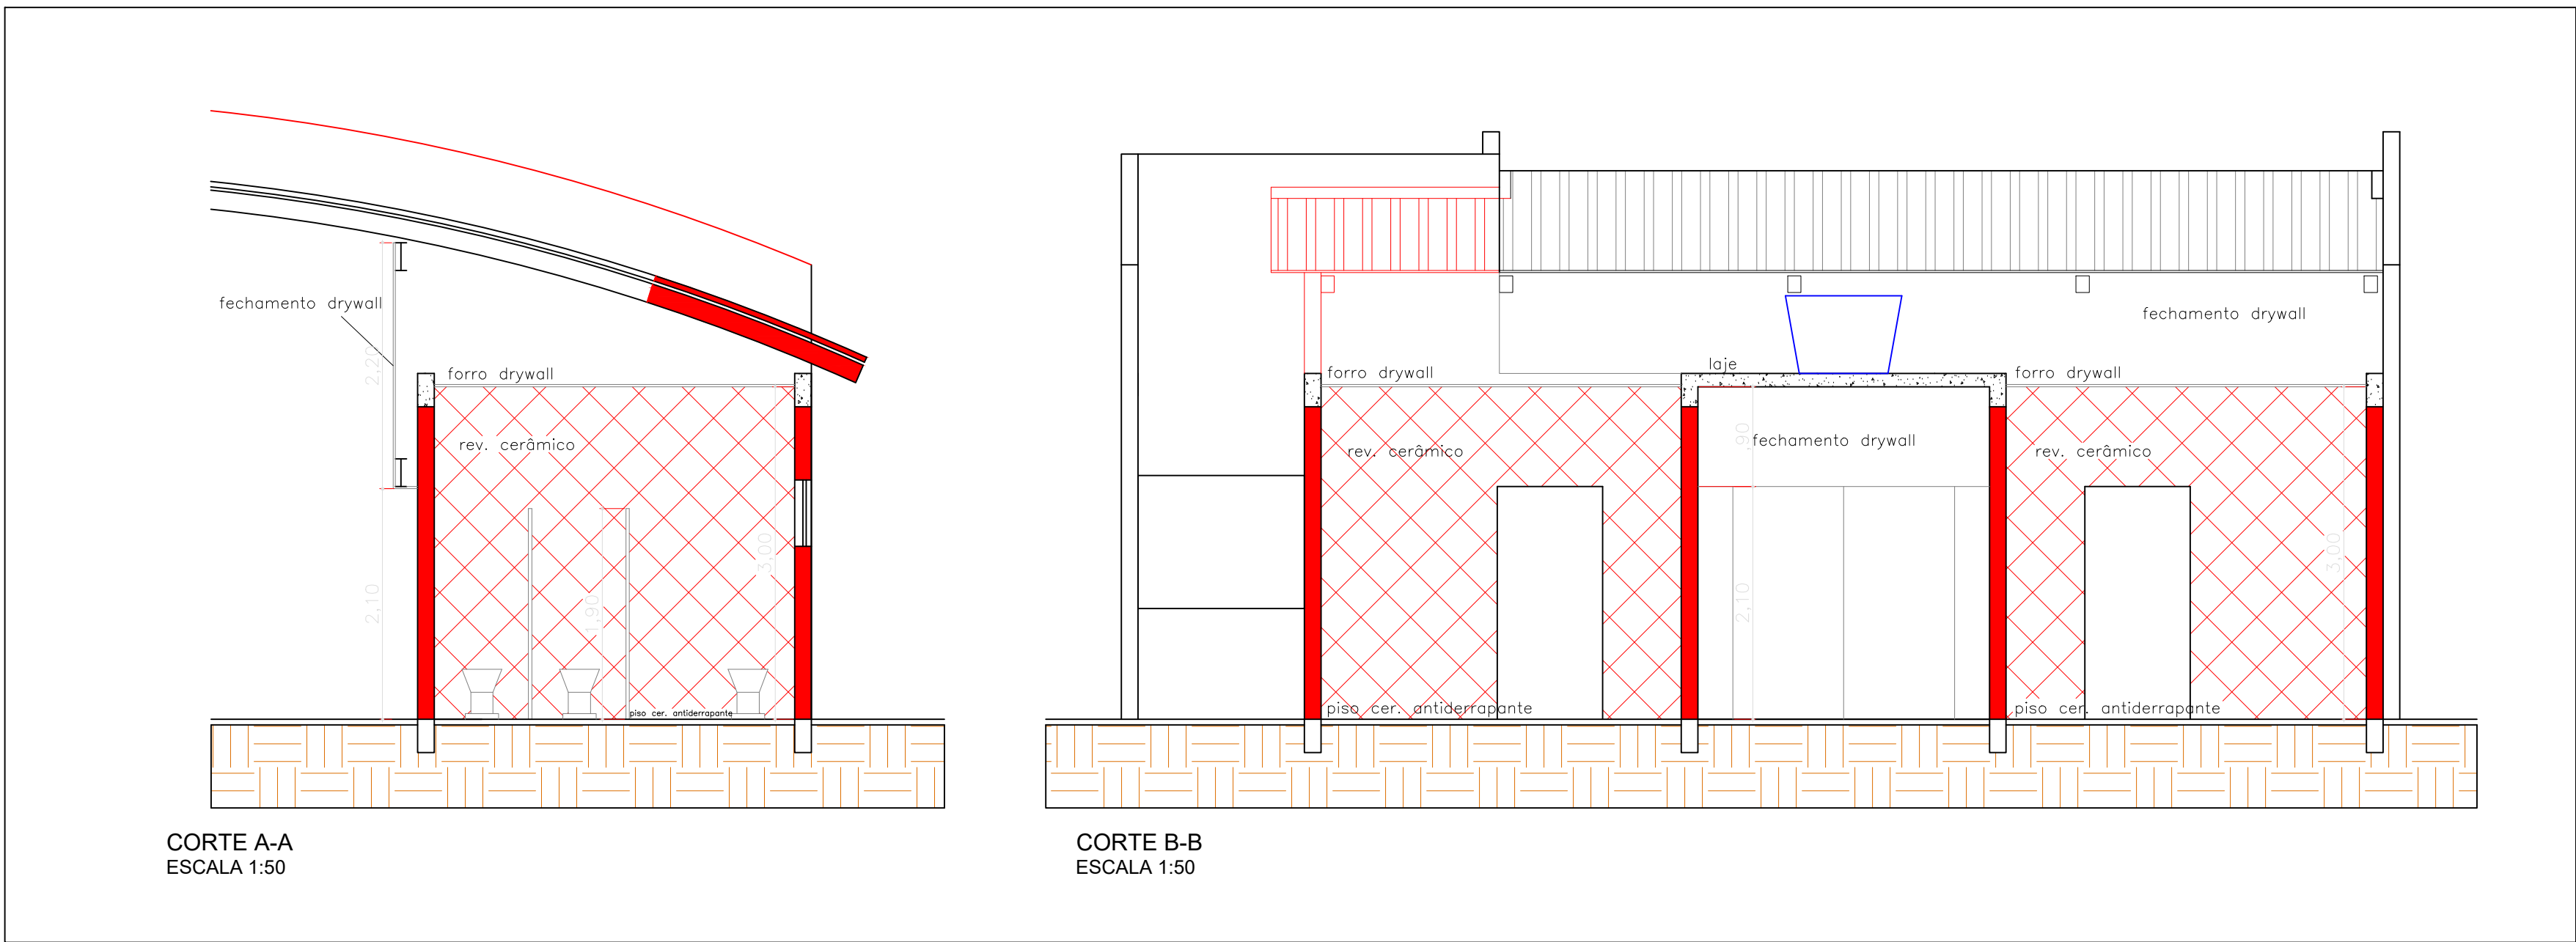

- A RETIRAR / DEMOLIR
- A EXECUTAR

LEGENDA DE ESQUADRIAS	
JANELAS	
JA	JANELA DE ALUMÍNIO, DE CORRER
PORTAS	
PM	PORTA DE MADEIRA LISA, DE CORRER
PA	PORTA DE ALUMÍNIO TIPO VENEZIANA, DE ABRIR
PV	PORTA DE VIDRO TEMPERADO, DUAS FOLHAS DE ABRIR

LEGENDA DE ACABAMENTOS

	PISOS		PAREDES		TETO
1	PISO VINÍLICO	1	AZULEJO	1	LÁTEX SOBRE MASSA
2	PISO CERÂMICO	2	LÁTEX ACRÍLICO		
3	PISO EM CONCRETO	3	TEXTURA ACRÍLICA		

OBS: AS BACIAS SANITÁRIAS DEVERÃO SER APOIADAS EM BASE DE CONCRETO (SÓCULO) A FIM DE RESPEITAR A ALTURA MÍNIMA EXIGIDA NA NBR 9050

	S.O. - SECRETARIA DE OBRAS	PRANCHA 01/02
PLANTA BAIXA E CORTES		
REFORMA DO PISO E CONSTRUÇÃO DE SANITÁRIOS NO CENTRO DIA DO IDOSO		
PROJETO		
AVENIDA VITÓRIA RÉGIA, Nº 2230		
LOCAL		
SÃO BRÁS	BIRIGUI - ESTADO DE SÃO PAULO	
MUNICÍPIO		
PREFEITURA MUNICIPAL DE BIRIGUI-SP.		
SAMANTA PAULA ALBANI BORINI		
ADMINISTRAÇÃO		
SITUAÇÃO:	SEM ESCALA	RESPONSÁVEIS:
		SAMANTA PAULA ALBANI BORINI
		PREFEITO MUNICIPAL
		SECRETARIA DE ASSISTÊNCIA SOCIAL
		SÔNIA REGINA ALBANI
		SECRETÁRIO DE OBRAS
		ROGÉRIO VENÍCIUS COSTA FERNANDES
		DANIEL NOZOMU HAZASKI
		ENGENHEIRO CREA 068572002-07
		Data: 08/05/2025 Escala: INDICADA
		Desenho: DANIEL NOZOMU HAZASKI

DESPACHOS.