


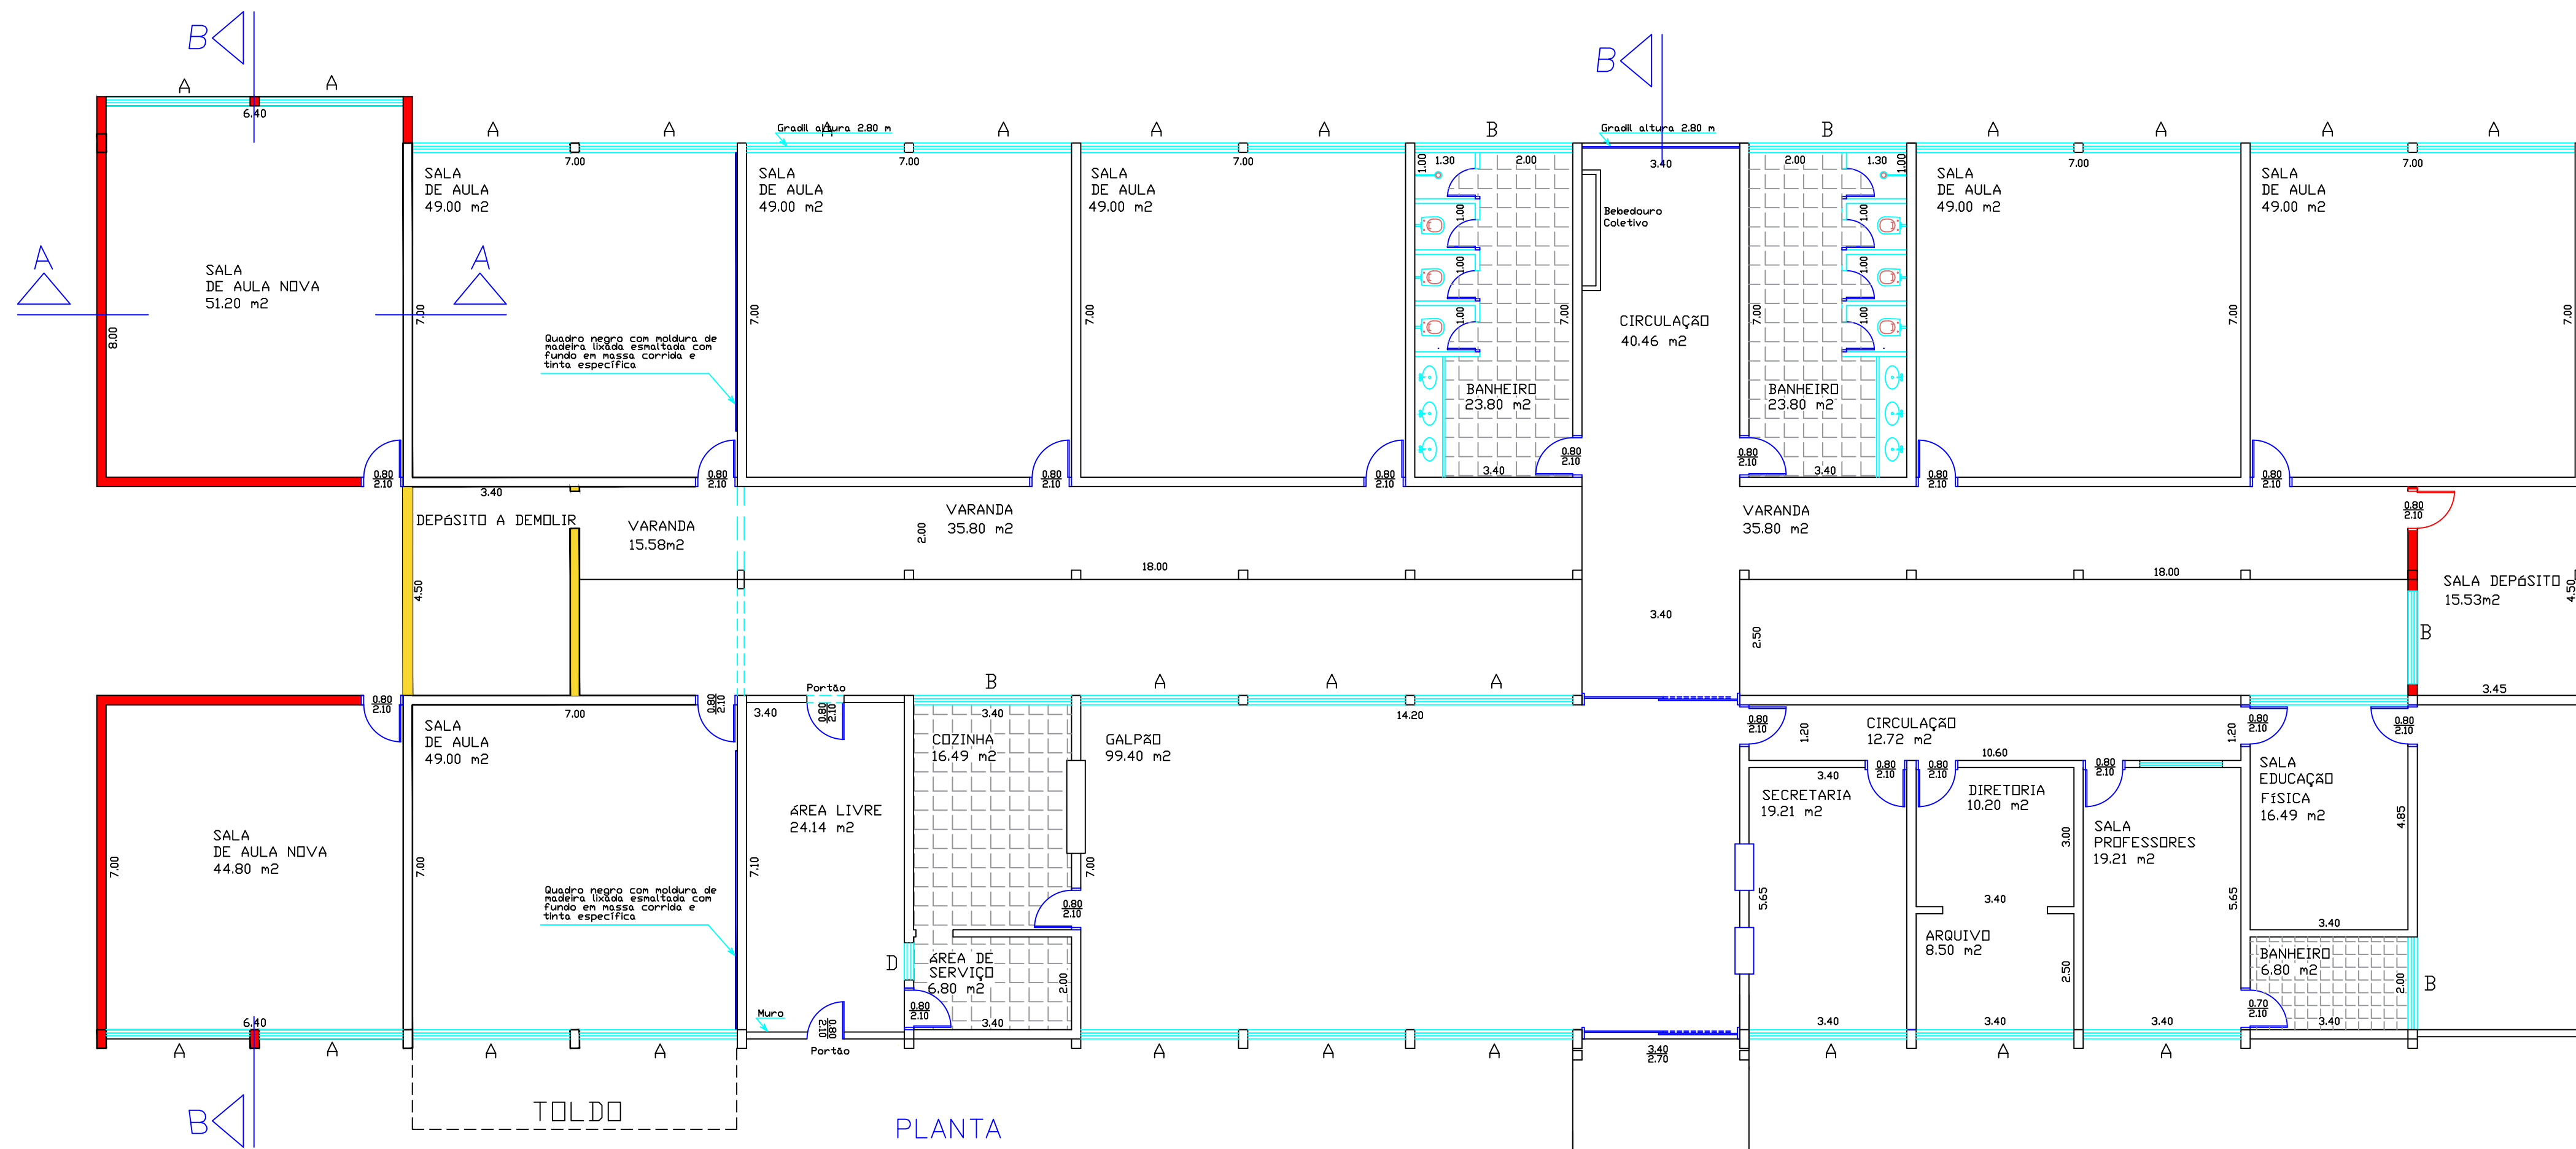


PLANTA
ESCALA.....1:100

E S Q U A D R I A S:


$$A = \frac{3,10 \times 1,50}{1,20}$$
$$B = \frac{2,00 \times 0,60}{2,10}$$

LEGENDA


- EXISTENTE
- À AMPLIAR
- À DEMOLIR

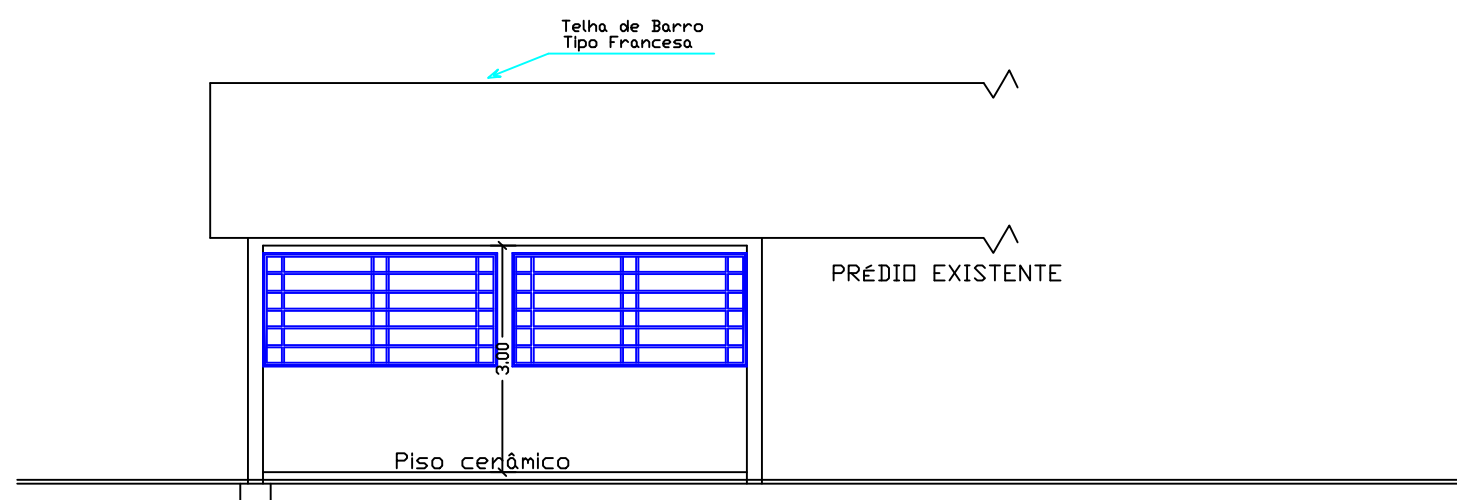

CORTE LONGITUDINAL - AA
ESCALA.....1:100

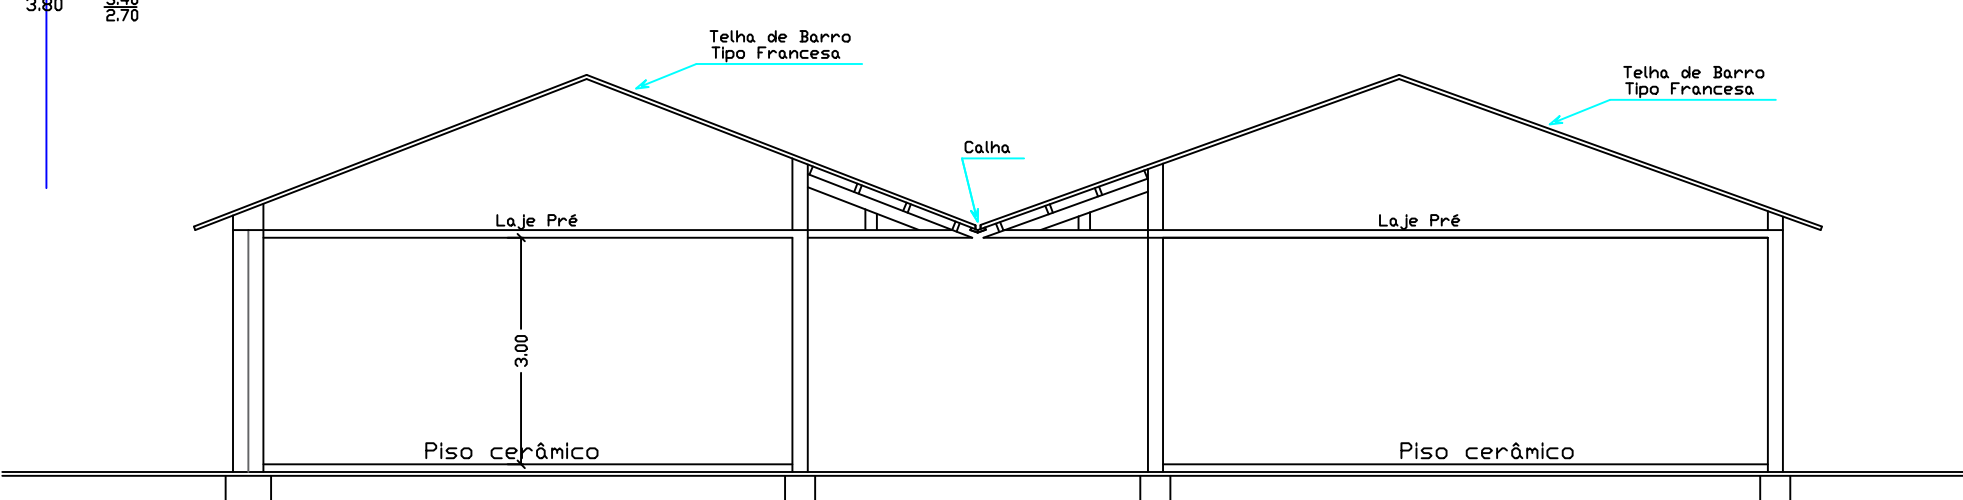

CORTE LONGITUDINAL - BB
ESCALA.....1:100

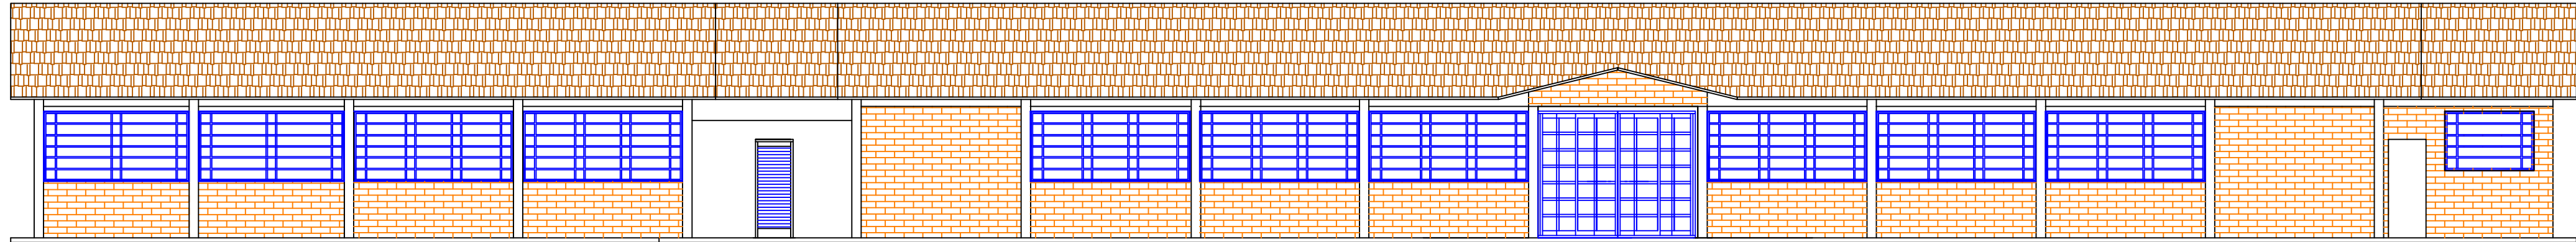

ELEVAÇÃO FRONTAL
ESCALA.....1:100

		PREFEITURA DA ESTÂNCIA TURÍSTICA DE BARRA BONITA		
OBRA: Ampliação de três salas na escola CEMEI Profª Mercedes de Lopes de Marchi localizada no Jardim Nova Barra.		LOCAL: Avenida José Ghedin, nº 270 - Jardim Nova Barra		ART. n.º
BAIRRO: Jardim Nova Barra - BARRA BONITA - SP		PLANTA BAIXA, CORTES E ELEVAÇÕES		
PREFEITO MUNICIPAL		SECRETÁRIO MUNICIPAL DESENV. URB.		ESCALA Indicada
JOSÉ LUIS RICCI		Eng. PAULO SÉRGIO DE JESUS CREA: 5080438842		DATA 01/01