



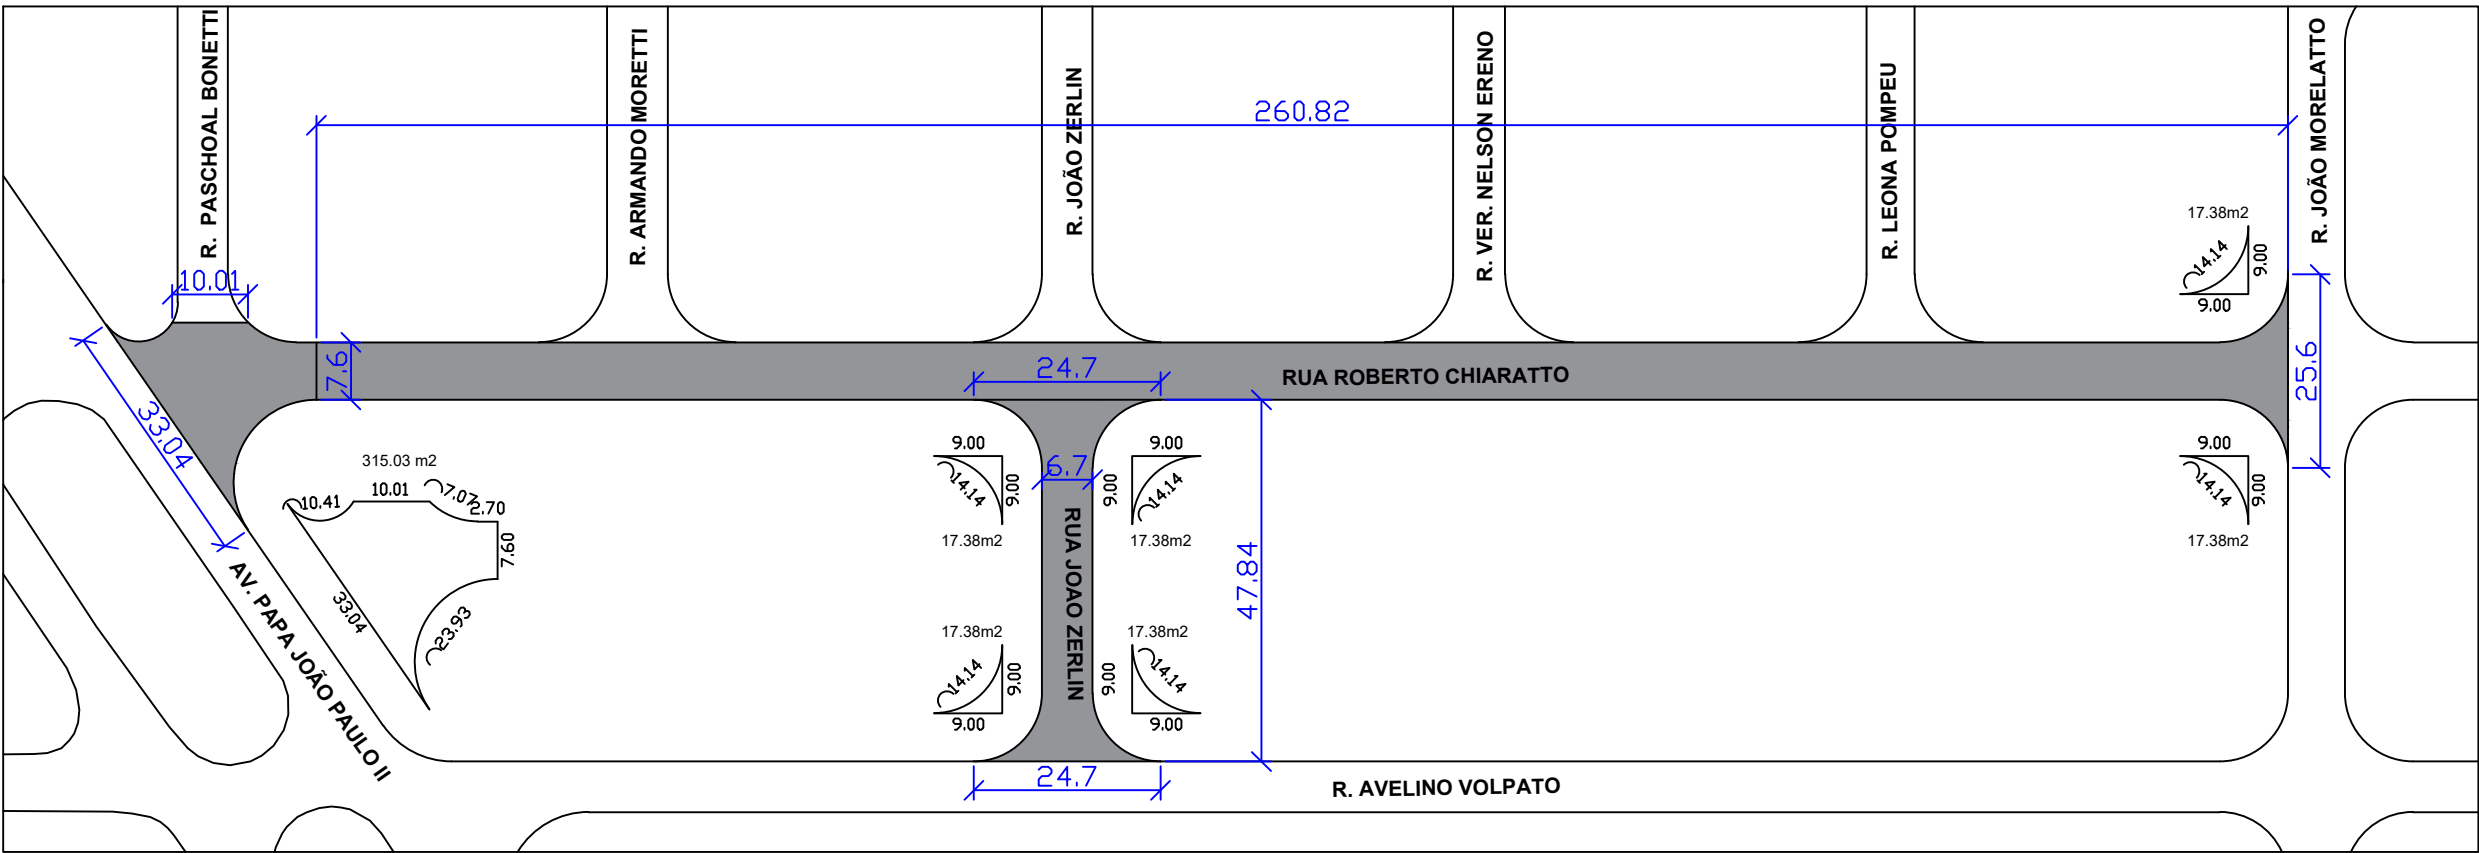


RECAPEAMENTO ASFALTICO - RUA ROBERTO CHIARATTO: ÁREA = 2.332,02 m² / RUA JOAO ZERLIN: ÁREA = 390,05 m²
ESCALA: 1:1.000

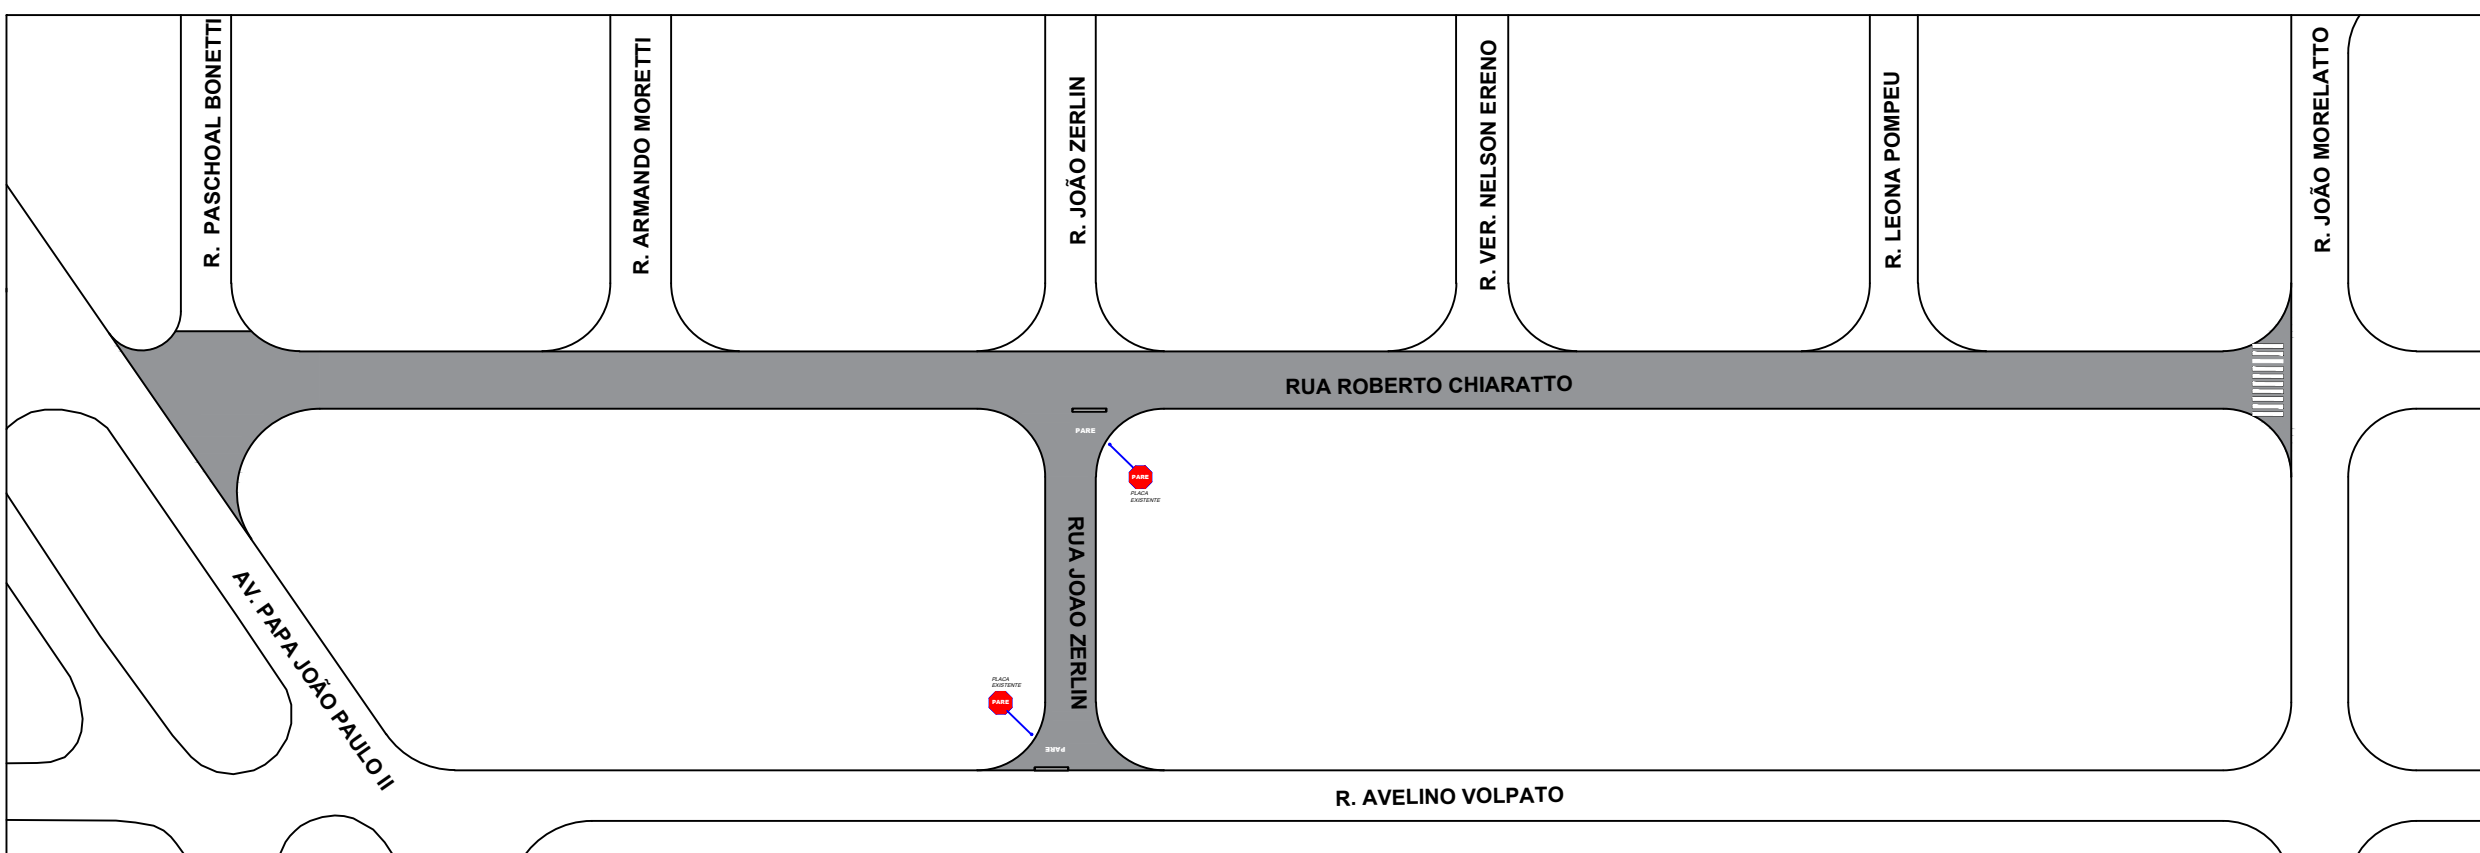


SINALIZAÇÃO VIÁRIA - RUA ROBERTO CHIARATTO: ÁREA = 17,60 m² / RUA JOAO ZERLIN: ÁREA = 3,28 m²
ESCALA: 1:1.000


SEÇÃO TIPO DO PAVIMENTO PARA RECAPEAMENTO

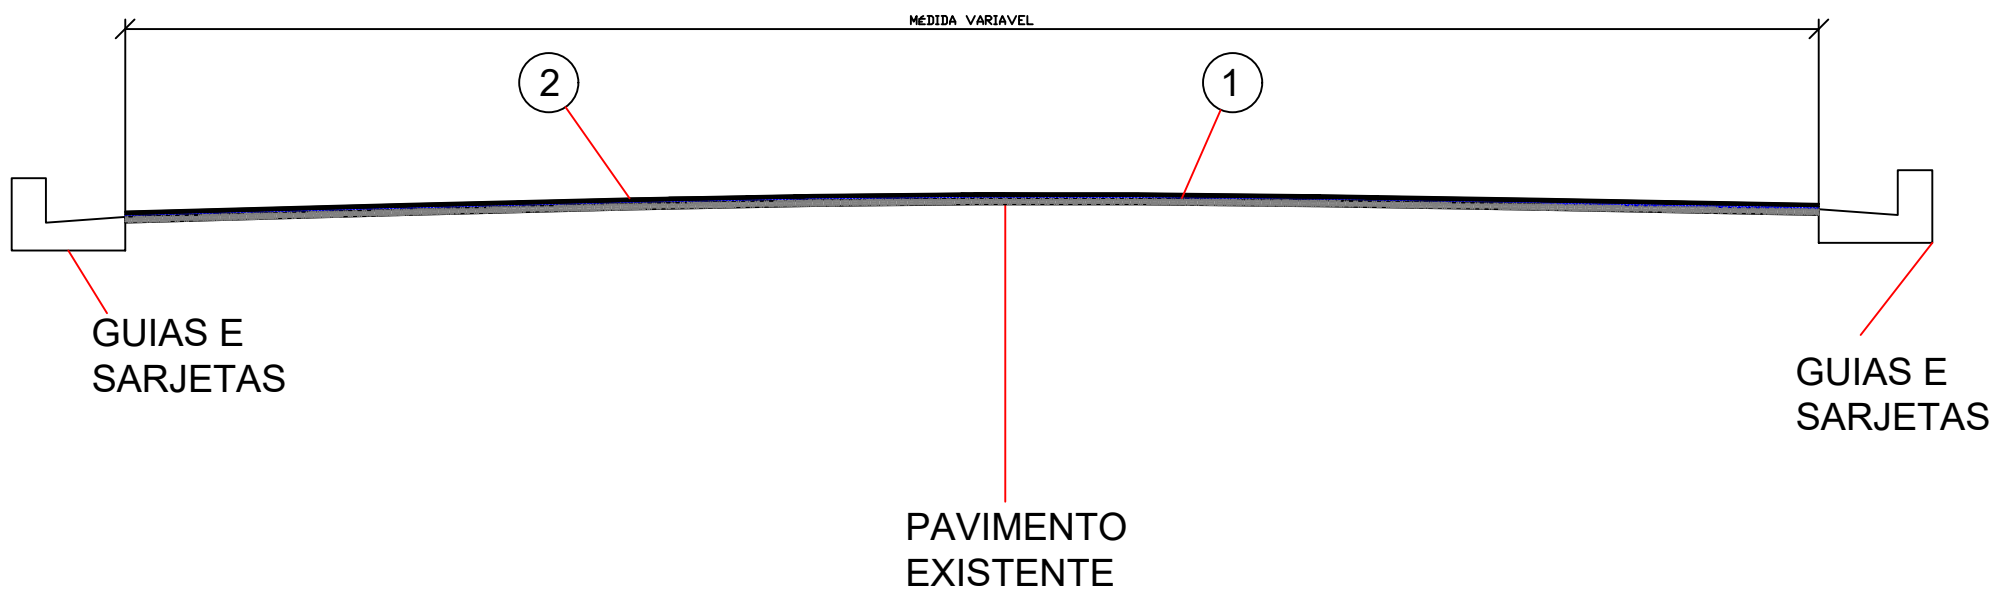


ITEM	DESCRIMINAÇÃO
1	PINTURA LIGANTE COM APLICAÇÃO DE EMULSÃO (RR2C)
2	CAPA DE ROLAMENTO DE C.B.U.Q., APLICADA COM VIBRO ACABADORA DEVIDAMENTE COMPACTADA COM 3,0 CENTIMENTROS DE ESPESURA MÍNIMA IMPRIMAÇÃO/ PINTURA DE LIGAÇÃO

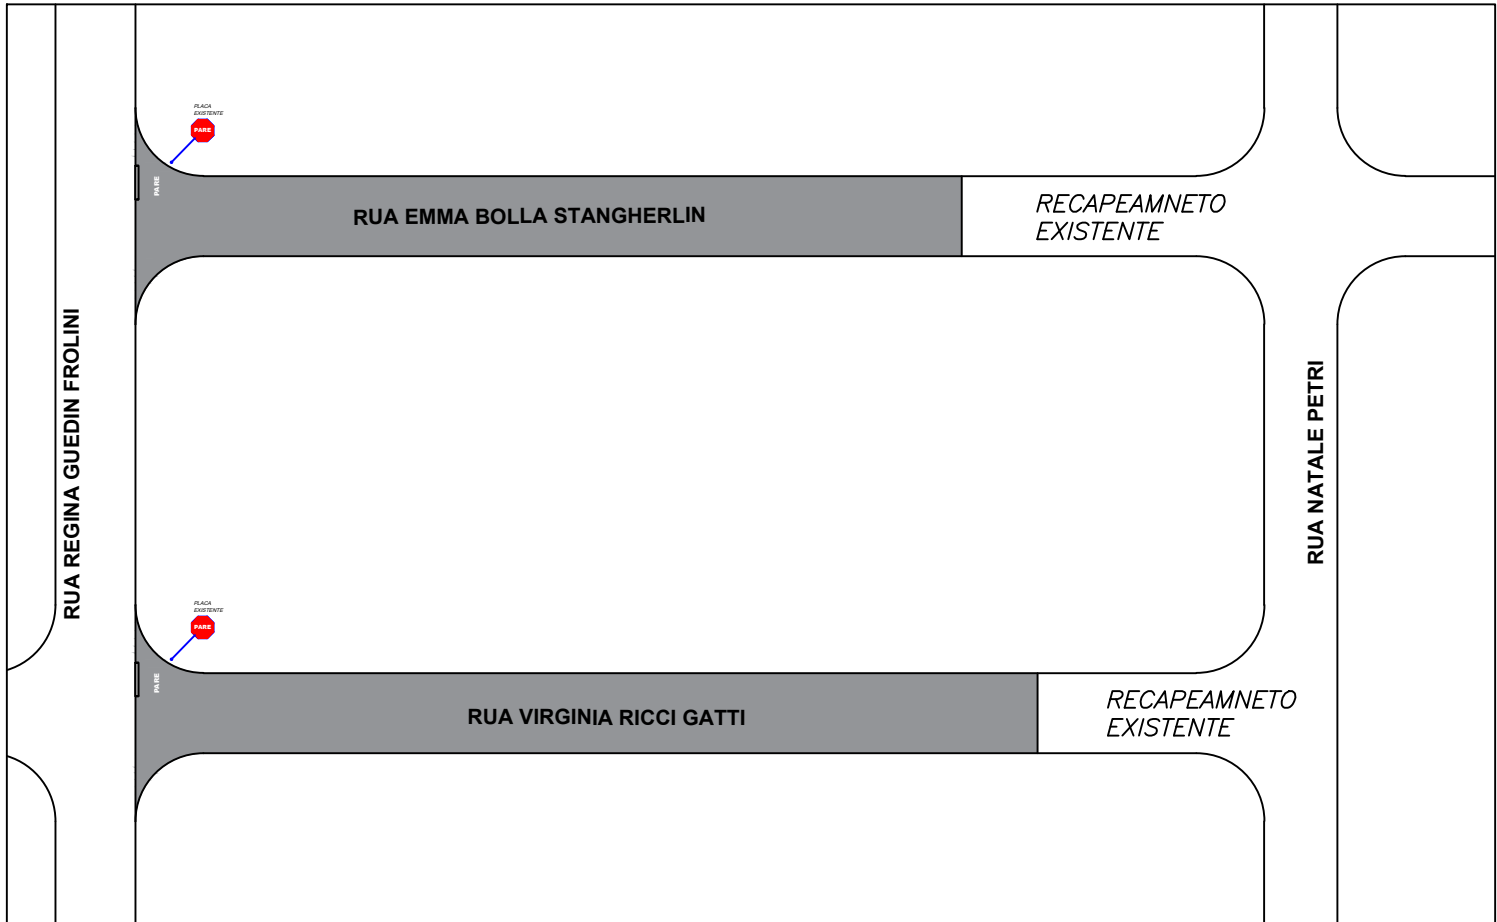


SINALIZAÇÃO VIÁRIA - RUA EMMA BOLLA STANGHERLIN: ÁREA = 1,64 m² / RUA VIRGINIA RICCI GATTI: ÁREA = 1,64 m²
ESCALA: 1:1.000

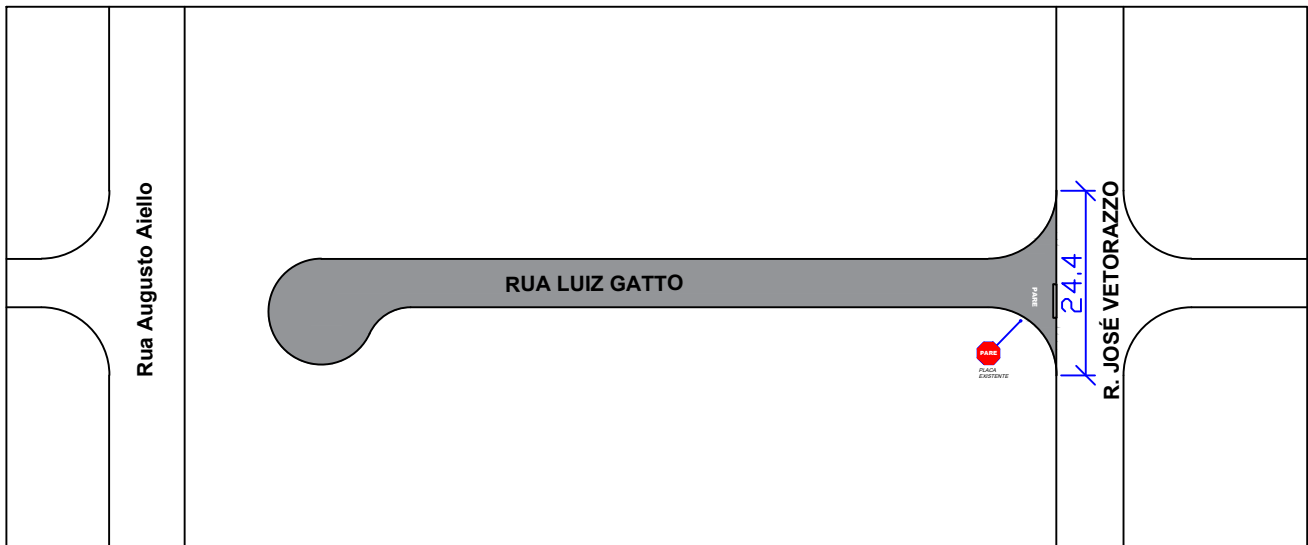


SINALIZAÇÃO VIÁRIA - RUA LUIZ GATTO: ÁREA = 1,64m2
ESCALA: 1:1.000

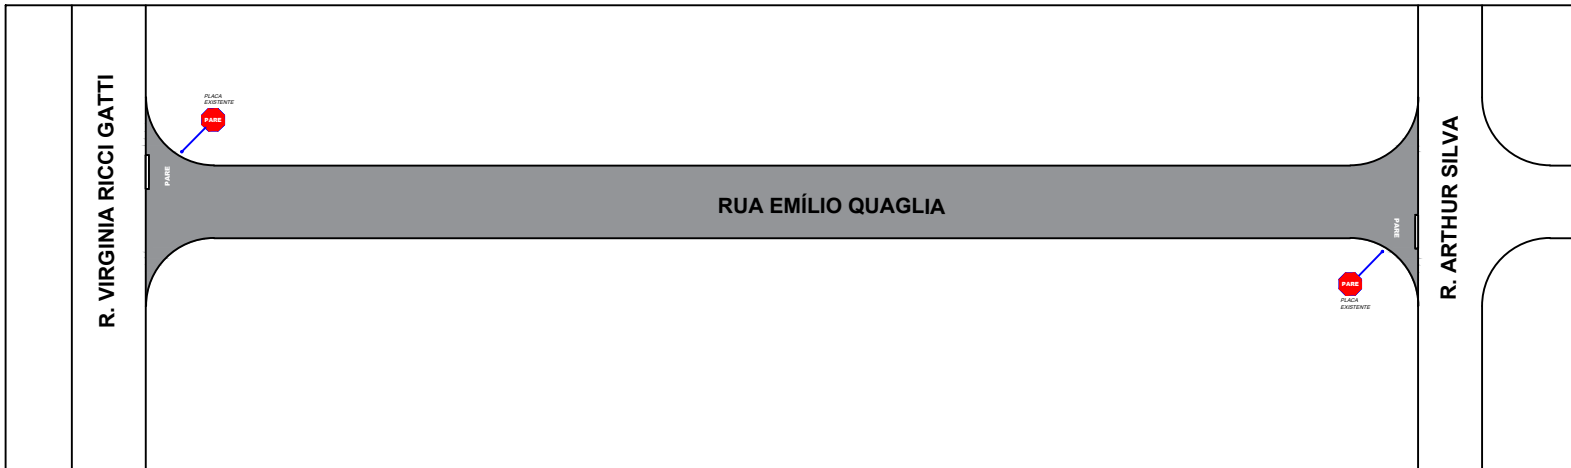


SINALIZAÇÃO VIÁRIA - RUA EMÍLIO QUAGLIA: ÁREA = 3,28m2
ESCALA: 1:1.000

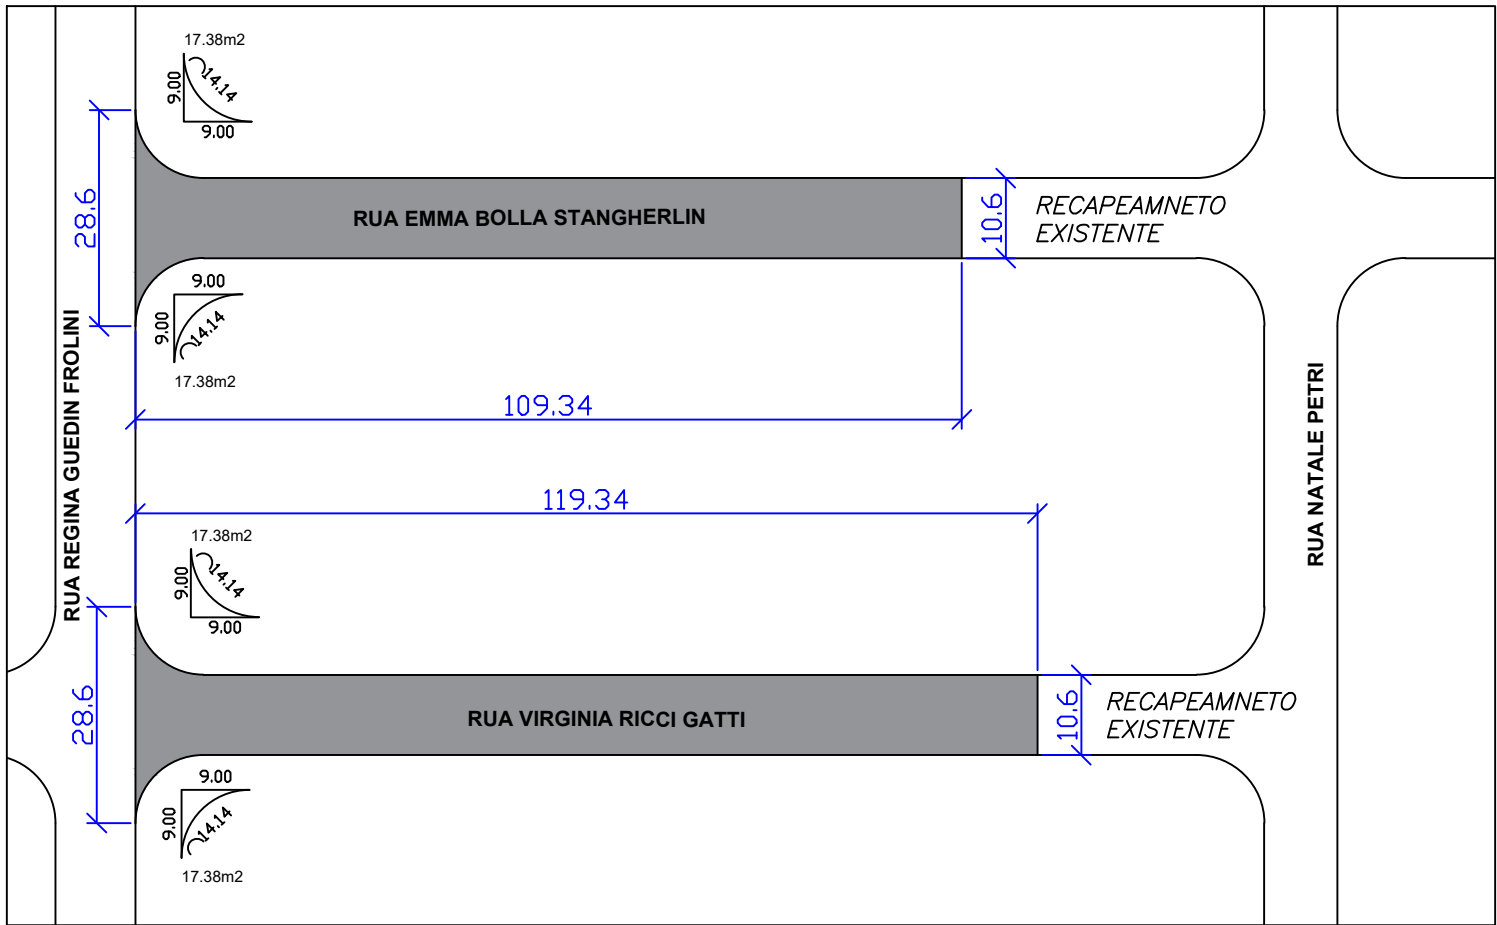

RECAPEAMENTO ASFALTICO - RUA EMMA BOLLA STANGHERLIN: ÁREA = 1.193,76 m² / RUA VIRGINIA RICCI GATTI: ÁREA = 1.299,76 m²
ESCALA: 1:1.000

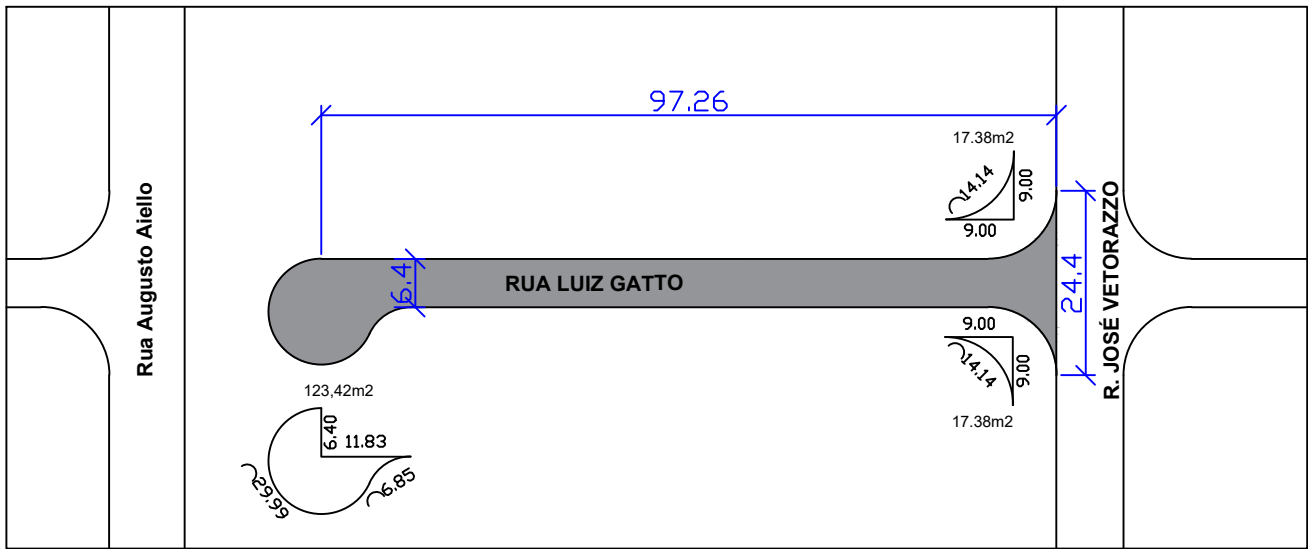

RECAPEAMENTO ASFALTICO - RUA LUIZ GATTO: ÁREA = 780,64 m²
ESCALA: 1:1.000

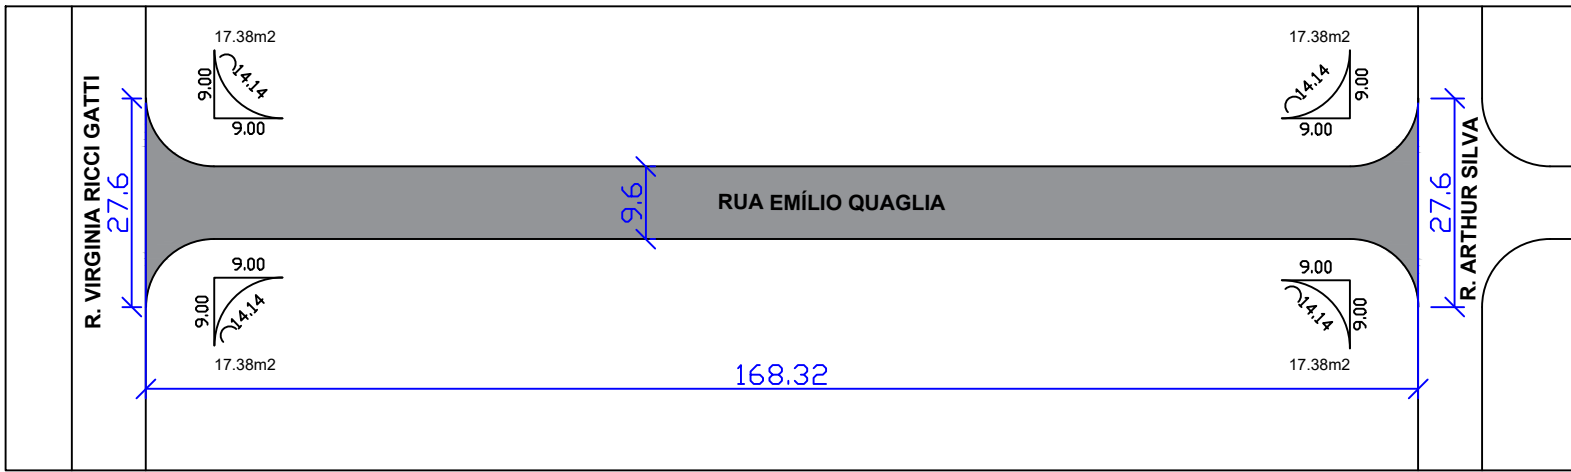

RECAPEAMENTO ASFALTICO - RUA EMÍLIO QUAGLIA: ÁREA = 1.685,39 m²
ESCALA: 1:1.000

SINALIZAÇÃO VIÁRIA: 29,08m2
RECAPEAMENTO ASFÁLTICO: 7.681,62m2

Desenhos: DONIZETI BERNARDINO	Observações:	PREFEITURA DA ESTÂNCIA TURÍSTICA DE BARRA BONITA ESTADO DE SÃO PAULO - FONE: (14) 3642.1006 e-mail: convênios.engenharia@barrabonita.sp.gov.br Objeto: Recuperação e Recapeamento Asfáltico de Diversas Vias Públicas do Município da Estância Turística de Barra Bonita Local: Rua Emílio Quaglia, Rua Emma Bolla Stangherlin, Rua Virgília Ricci, Rua Luiz Gatto, Rua Roberto Chiaratto e Rua João Zerlin	
Verificação:			
Aprovação:			
AUTORIA			
Responsável:			
SECRETARIO MUNICIPAL DE OBRAS E SERVIÇOS ENG. CIVIL PAULO SÉRGIO DE JESUS		ESCALA	FOLHA 1/1
		ARQUIVO	DATA 15/08/2024