


DES.35-2/5 - CAIXA DE PROTEÇÃO DOS TC's

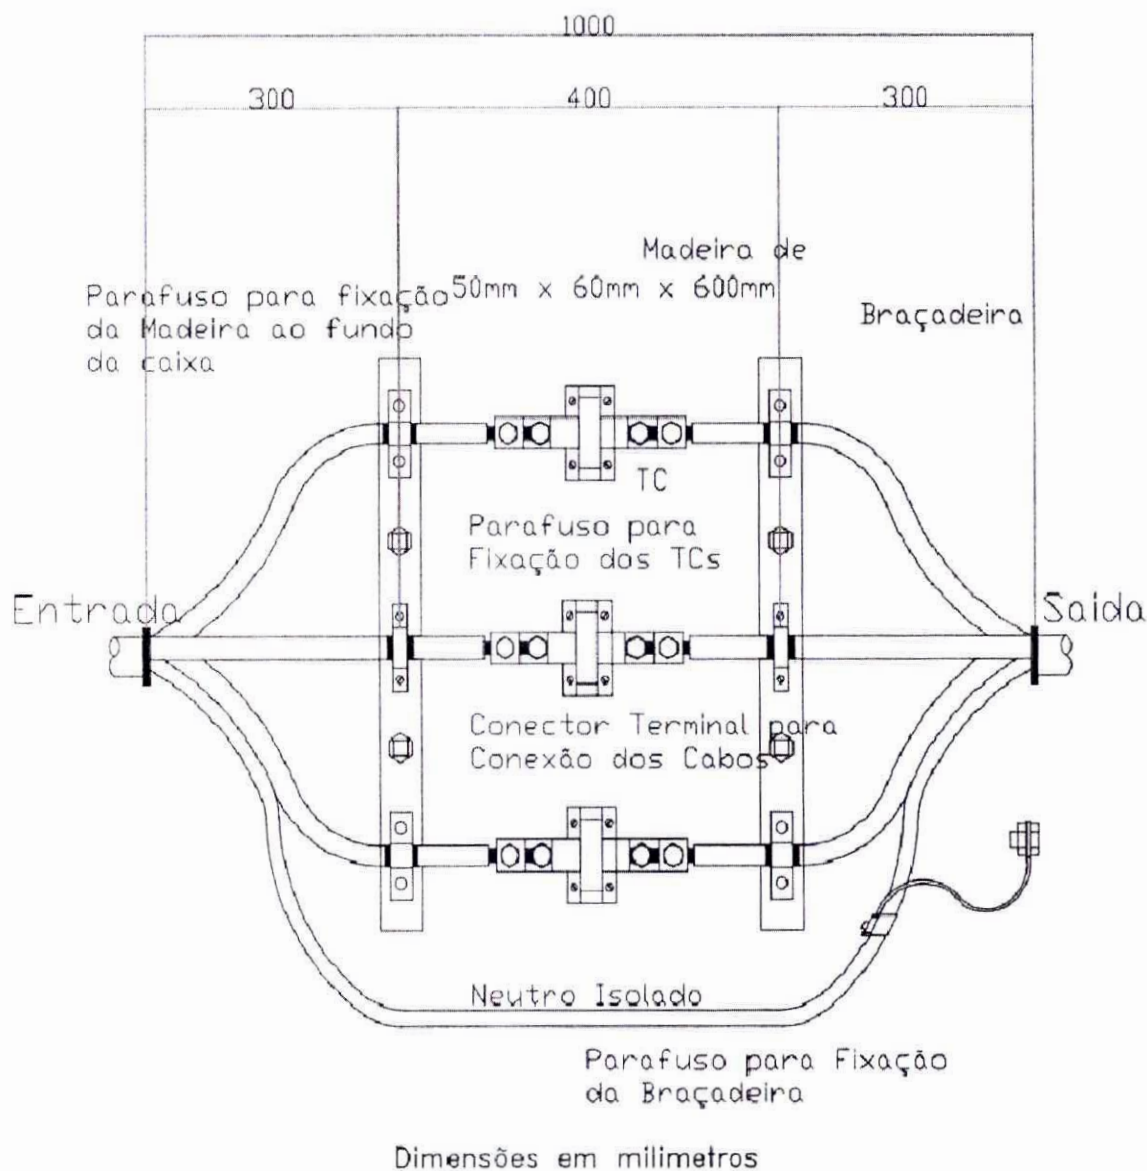

ASSUNTO: LIGAÇÃO CLIENTE MEDIA TENSÃO		FOLHA: 05 DE 09	ESCALA: 1:1000
PROPRIETARIO: PREFEITURA MUN.DA ESTANCIA TUR. DE BARRA BONITA			
TIPO DE OBRA: LIGAÇÃO CLIENTE MEDIA TENSÃO		DESENHO: HURILLO	MUNICIPIO: BARRA BONITA
		ART: 262.0250840592	DATA: MARÇO 2025
RESP. MANOEL FABIANO FERREIRA FILHO		RESP. TEC. JOSE LUIS PARIZOTTO	
PREFEITO MUNICIPAL		CREA - SP 0.60.154.427-0	