



Prefeitura Municipal de São Vicente

*Cidade Monumento da História Pátria
Cellula Mater da Nacionalidade*

SECRETARIA: SECRETARIA DE SERVIÇOS PÚBLICOS

ESTUDO TÉCNICO PRELIMINAR Nº.01/2023 – Processo 2144-2024

DATA DE ELABORAÇÃO: 01/08/2023

- **OBSERVAÇÕES INICIAIS:**

Conforme disposto na Lei Federal nº. 14.133/2021 e no Decreto Municipal nº. 6.375/2023, as contratações públicas devem ser precedidas de Estudos Técnicos Preliminares (ETP's).

A elaboração dos estudos técnicos preliminares constitui a primeira etapa do planejamento de uma contratação (planejamento preliminar) e tem como objetivo assegurar a viabilidade técnica e econômica da contratação e embasar o termo de referência/projeto básico/plano de trabalho, que somente será elaborado se a contratação for considerada viável.

Objetivando subsidiar a elaboração do ETP é importante examinar os normativos (normas, regras, preceitos e legislações) que disciplinam os materiais/equipamentos/serviços a serem contratados, de acordo com a sua natureza, além de analisar as contratações anteriores do mesmo objeto, a fim de identificar as inconsistências ocorridas nas fases de planejamento da contratação, seleção do fornecedor e execução do objeto.

1. DESCRIÇÃO DO OBJETO:

O projeto são serviços de engenharia comum tem como objetivo a execução da pavimentação, recapeamento asfáltico, drenagem guias, sarjetas e calçada das vias da cidade de São Vicente-SP.



Prefeitura Municipal de São Vicente

*Cidade Monumento da História Pátria
Cellula Mater da Nacionalidade*

1.1. RELATORIO FOTOGRAFICO DOS OBJETOS:



Figura 1 Fonte SESP



Figura 3 Fonte SESP



Figura 4 Fonte SESP



Figura 5 Fonte SESP



Prefeitura Municipal de São Vicente

*Cidade Monumento da História Pátria
Cellula Mater da Nacionalidade*



Figura 6 Fonte SESP



Figura 7 Fonte SESP



Figura 8 Fonte SESP



Figura 9 Fonte SESP



Prefeitura Municipal de São Vicente

*Cidade Monumento da História Pátria
Cellula Mater da Nacionalidade*



Figura 10 Fonte SESP



Figura 11 Fonte SESP



Figura 12 Fonte SESP



Figura 12 Fonte SESP



Prefeitura Municipal de São Vicente

*Cidade Monumento da História Pátria
Cellula Mater da Nacionalidade*

2- CLASSIFICAÇÃO DO OBJETO:

Consiste que a execução da obra Drenagem e Pavimentação da cidade de São Vicente-SP que neste ato inicial da contratação de regime de empreitada por preço global e de forma indireta. Após o levantamento do mercado, caso a quantidade de fornecedores seja considerada restrita, deve-se verificar se os requisitos que limitam a participação são realmente indispensáveis, flexibilizando-os sempre que possível. Justificativa técnica e econômica da escolha do tipo de solução a contratar. (Inciso V do § 1º do art. 18 da Lei 14.133/2021). O objeto desta Concorrência, a execução da pavimentação, recapeamento asfáltico, drenagem guias, sarjetas e calçada das vias da cidade de São Vicente-SP, tem a natureza de obras de engenharia e se enquadram em obras comuns de engenharia conforme alínea “a” do inciso XXI, do artigo 6º da Lei 14.133/2021. Sua caracterização como Obra Comum de Engenharia visto que:

- I. Os serviços a serem executados apresentam baixo grau de complexidade técnica
- II. São executados corriqueiramente pela administração;
- III. Os métodos construtivos, equipamentos e materiais utilizados para a sua feitura são frequentemente empregados;
- IV. Os padrões de desempenho e qualidade são aferidos através de especificações técnicas usuais (entre estas, destaca-se as elaboradas pelo DNIT);
- V. Existem diversas empresas aptas a se habilitarem no certame licitatório.

O objetivo do estudo é servir como base para futuras obras e subsidiar a tomada de decisão da contratante sobre a conveniência e a oportunidade da contratação da empresa de engenharia para realizar a obra com a qualidade exigida em norma.



Prefeitura Municipal de São Vicente

*Cidade Monumento da História Pátria
Cellula Mater da Nacionalidade*

3- DESCRIÇÃO DA NECESSIDADE:

A Prefeitura Municipal de São Vicente através da Secretaria de Serviços Públicos que a responsável pela execução da zeladoria em todo o município de São Vicente vem ao longo do tempo, buscando alternativas e soluções para a melhoria da urbanização, observou a necessidade da aquisição de uma infraestrutura urbana de drenagem e pavimentação permitirá os cidadãos vicentinos, com a finalidade de melhorar as condições de mobilidade, acessibilidade, segurança e qualidade de vida dos moradores e usuários da via, que atualmente apresenta problemas de alagamento e buracos.

A ausência dessas obras poderá ocasionar os seguintes prejuízos: Sem um sistema de drenagem e pavimentação adequados, a cidade de São Vicente pode enfrentar sérios problemas sociais e ambientais, como, enchentes, enxurradas e alagamentos de áreas, que podem causar perdas de vida, prejuízos econômicos, danos à infraestrutura e ao patrimônio público e privado, além de aumentar o risco de transmissão de doenças de veiculação hídrica, como diarreia, leptospirose, cólera e amebíase¹²³.

Poluição difusa, erosão e assoreamento de rios e canais, que podem comprometer a qualidade e a disponibilidade dos recursos hídricos, afetando o abastecimento público, a biodiversidade, a pesca, o lazer e a paisagem¹².

Diminuição das condições de mobilidade, acessibilidade, segurança e qualidade de vida dos moradores e usuários da via, que podem enfrentar dificuldades de locomoção, acidentes, atrasos, estresse e desconforto, além de reduzir o valor dos imóveis e dos serviços da região¹⁴.

Portanto, a implantação de uma infraestrutura urbana de drenagem e pavimentação é fundamental para garantir o bem-estar da população e a sustentabilidade do meio ambiente em São Vicente.



Prefeitura Municipal de São Vicente

*Cidade Monumento da História Pátria
Cellula Mater da Nacionalidade*

4- DEMONSTRAÇÃO DA PREVISÃO DA CONTRATAÇÃO NO PLANO DE CONTRATAÇÕES ANUAL:

As contratações objeto do presente Estudo encontram-se previstas no planejamento de ações para o exercício de 2024 e estarão consignadas na Lei Orçamentária Anual (LOA), ao tempo em que poderão ser cobertas por transferências federais ou estaduais.

5- DESCRIÇÃO DOS REQUISITOS DA CONTRATAÇÃO:

Nos termos do art. 6º, inciso XXXVIII, da Lei nº 14.133/21, a concorrência enquanto modalidade de forma semi integrada será como Concorrência Eletrônica no formato “Pregão” para contratação de bens e serviços especiais e de obras e serviços comuns e especiais de engenharia, poderá ter como critério de julgamento os seguintes:

- a) menor preço;
- b) melhor técnica ou conteúdo artístico;
- c) técnica e preço;
- d) maior retorno econômico;
- e) maior desconto;

A empresa contratada deverá ser especializada no ramo, devidamente regulamentada e autorizada pelos órgãos competentes, em conformidade com a legislação, possuir experiência comprovada na prestação de serviços de execução do sistema de drenagem e pavimentação. A empresa deverá possuir equipe técnica qualificada e treinada para a realização dos serviços, incluindo profissionais especializados em engenharia civil e áreas correlatas. Deverá ser fornecido um cronograma de execução dos serviços, incluindo a periodicidade das atividades e os prazos de atendimento a demandas emergenciais. Serão exigidos equipamentos e materiais adequados para a execução das atividades, devem atender às normas técnicas da ABNT e das orientações das NRs ao respeito da Segurança e Medicina



Prefeitura Municipal de São Vicente

*Cidade Monumento da História Pátria
Cellula Mater da Nacionalidade*

do Trabalho. A Concorrência terá por base legal o regramento disposto na Lei n.º 14.133/2021 (Lei de Licitações e Contratos Administrativos).

A empresa contratada deverá elaborar o Projeto Executivo contém todas as informações técnicas necessárias e suficientes para a realização de uma obra de infraestrutura viária, incluindo os aspectos de projeto geométrico, estrutural, hidrológico, hidráulico, ambiental, de sinalização e de segurança que a obra exigir de acordo com as normas técnicas, com nível de precisão adequado, para definir e dimensionar a obra, que assegure a viabilidade técnica e o adequado tratamento do impacto ambiental do empreendimento, de modo a possibilitar a avaliação do custo da obra e a definição dos métodos e do prazo de execução.

Com a existência do recurso orçamentário e suas formalidades, a licitação, o objeto adquirido, os pagamentos pela administração Pública têm o prazo de até 30 dias para pagar o seu fornecedor. A liquidação da despesa consiste na verificação do direito adquirido pelo credor tendo por base os títulos e documentos comprobatórios do respectivo crédito”. Explicando, quando o contratado executa o objeto (que pode ser um fornecimento ou a execução de um serviço ou obra), ele emitirá a nota fiscal e a encaminhará para a Administração contratante, juntamente com a documentação complementar, se necessário (como comprovantes de pagamento de encargos trabalhistas, por exemplo). A partir da data da liquidação da despesa é que se inicia a contagem do prazo de até 30 dias para o pagamento e não da data do cumprimento do objeto contratado.

Diante do exposto o edital licitatório (e, portanto, o próprio contrato administrativo), deverá prever “prazo de pagamento não superior a trinta dias, contado a partir da data final do período de adimplemento de cada parcela”.



Prefeitura Municipal de São Vicente

*Cidade Monumento da História Pátria
Cellula Mater da Nacionalidade*

6- LEVANTAMENTO DE MERCADO:

De acordo com a planilha orçamentária (anexo I), não houve a necessidade de realizar orçamento de mercado com cotação externa e média (ou mediana) dos valores obtidos haja vista que todos os itens que integram o referido escopo estão previstos em tabelas oficiais.

Sendo assim, foi utilizado como referência de preço as tabelas CDHU 191 e 192 (Companhia de Desenvolvimento Habitacional e Urbano do Estado de São Paulo) e SINAPI dezembro/23 (Sistema Nacional de Pesquisa de Custos e Índices da Construção Civil) fornecido pela Caixa Econômica Federal.

7- ESTIMATIVA DAS QUANTIDADES A SEREM CONTRATADAS E VALOR DA CONTRATAÇÃO:

De acordo com a planilha orçamentária (anexo I), as estimativas a serem contratadas de cada item encontram-se na coluna "quantidades" e seu valor foi obtido através de levantamento técnico e elaboração de um projeto básico (anexo II) que norteia a definição do escopo e possibilita estimar suas quantidades com base na análise técnica do profissional habilitado.

8- ESTIMATIVA DO VALOR DA CONTRATAÇÃO:

De acordo com a planilha orçamentária (anexo I), a estimativa do valor da contratação foi obtida através da definição do valor de cada item, que é composto pela multiplicação do preço unitário da tabela oficial de referência pela quantidade e após a somatória de todos os valores é acrescido o BDI e assim determinado o valor global da estimativa de contratação.

Sendo assim, foi obtido os seguintes resultados:

- Rua João Ribeiro e José do Adorno: R\$ 509.505,46



Prefeitura Municipal de São Vicente

*Cidade Monumento da História Pátria
Cellula Mater da Nacionalidade*

- Rua Maranhão e Travessa Alagoas R\$: 401.451,47
- Rua Ceará R\$ 1.948.852,61

9- DESCRIÇÃO DA SOLUÇÃO COMO UM TODO:

A contratação destina-se a execução da pavimentação, recapeamento asfáltico, drenagem guias, sarjetas e calçada das vias conforme projeto básico devendo ser confirmado posteriormente em projeto executivo.

Contudo, o estudo técnico preliminar não isenta a necessidade de elaboração do projeto executivo detalhado, que venha a ser apreciado, por profissionais especializados, antes da efetiva contratação dos serviços licitados. Na fase de Projeto Executivo, será apresentado no Relatório Final do Projeto Executivo de Engenharia a que corresponde, sendo inicialmente sob a forma de minuta e após a aprovação através da impressão definitiva.

10- JUSTIFICATIVA PARA O PARCELAMENTO OU NÃO DA SOLUÇÃO:

Não se aplica, parcelamento, tendo em vista que se trata de lote único para serviço comum de engenharia.

11 – CONTRATAÇÕES CORRELATAS E/OU INTERDEPENDENTES

De acordo inciso XI do § 1º do art. 18 da Lei 14.133/21 e art. 7º, inciso VIII da IN 40/2020). Não existem em andamento contratações correlatas ou interdependentes que venham a interferir ou merecer maiores cuidados no planejamento da futura contratação.



12- ALINHAMENTO ENTRE A CONTRATAÇÃO E O PLANEJAMENTO:

Os serviços prestados pela empresa contratada deverão fundamentar-se no uso racional de recursos e equipamentos, de forma a evitar e prevenir o desperdício de insumos e material consumidos, a geração de resíduos, o desperdício de água e consumo excessivo de energia. Sempre que possível fazer uso de energia renovável.

A contratada deverá ter pleno conhecimento e se responsabilizar pelo trabalho seguro das pessoas envolvidas no manuseio de ferramentas, equipamentos e produtos inflamáveis, conforme legislação em vigor do Ministério do Trabalho. Esta também se responsabilizará por ações e/ou omissões sobre os resíduos e rejeitos sólidos, líquidos e derivados, nos locais da obra, removendo e promovendo a devida destinação.

13- RESULTADOS PRETENDIDOS:

Este estudo técnico preliminar é a primeira etapa para inicialização de subsidiar e auxiliar a próxima etapa contemplando as principais diretrizes e requisitos técnicos para a contratação dos serviços de execução de pavimento, do sistema de drenagem, das guias, das sarjetas e as calçadas, para a melhoria das condições de mobilidade, acessibilidade, segurança e qualidade de vida dos moradores e usuários da via. Recomenda-se que este estudo seja revisado e complementado conforme as necessidades específicas do órgão contratante.

É importante ressaltar que este estudo técnico preliminar não substitui a necessidade de um projeto executivo detalhado, o qual deve ser desenvolvido por profissionais especializados antes da efetiva execução dos serviços.



14- PROVIDÊNCIAS A SEREM ADOTADAS PREVIAMENTE À CELEBRAÇÃO DO CONTRATO:

O objeto deste contrato é a execução da obra no qual a CONTRATADA se obriga a realizar a obra definida no Projeto Básico e Projeto Executivo e seus anexos, pela CONTRATADA, que poderá realizar o serviço pessoalmente ou por meio de terceiros, mediante pagamento. A CONTRATADA é responsável pelo gerenciamento dos trabalhos, sem subordinação à CONTRATANTE. Os instrumentos desta contratação estabelecem a obrigação de resultado, pela qual a CONTRATADA deverá entregar a obra conforme os padrões determinados pela CONTRATANTE, fornecendo todos os materiais, equipamentos e demais recursos necessários à execução, bem como assumindo os riscos até a entrega da obra.

O contrato será cumprido conforme os projetos previstos em anexo ao edital, no qual a CONTRATADA deverá providenciar materiais e mão de obra suficientes para a realização adequada do empreendimento, observando as normas e obrigações contratuais e demais documentos da contratação. Vale destacar que, embora os serviços sejam prestados de forma contínua até o cumprimento do contrato, não há exigência de dedicação exclusiva de mão de obra, cabendo à CONTRATADA definir e alocar o quantitativo que considerar adequado à execução do cronograma previsto para a contratação.

15- POSSÍVEIS IMPACTOS AMBIENTAIS E TRATAMENTOS:

Fundamentação: Os possíveis impactos ambientais e respectivas medidas mitigadoras, incluídos requisitos de baixo consumo de energia e de outros recursos, de bens e refugos, quando aplicável. (Inciso XII do § 1º do art. 18 da Lei 14.133/21)

Para contratações públicas busca sempre o melhor para o interesse público, tal conceito vai além do mero cotejo de menores preços, para analisar os benefícios do processo torna-se necessário avaliar os impactos positivos e negativos na aquisição quanto a:



Prefeitura Municipal de São Vicente

*Cidade Monumento da História Pátria
Cellula Mater da Nacionalidade*

- a) A observância de normas e critérios de sustentabilidade;
- b) O emprego apurado dos recursos públicos;
- c) Conservação e gestão responsável de recursos naturais;
- d) Uso de agregados reciclados, sempre que existir a oferta;
- e) Remoção apropriada dos resíduos conforme normas de Controle de Transporte de Resíduos.
- f) Obediência das normas e certificação nacionais e públicas como INMETRO e ABNT.

Deverão respeitar, especialmente, as normas relativas a disposição final ambientalmente adequada dos resíduos sólidos gerados pelas obras CONTRATADAS, mitigação por condicionantes e compensação ambiental, utilização de produtos, de equipamentos e de serviços que, comprovadamente, favoreçam a redução do consumo de energia e de recursos naturais, avaliação de impacto de vizinhança, proteção do patrimônio histórico, cultural, arqueológico e imaterial,

Inclusive por meio da avaliação do impacto direto ou indireto causado pela obra CONTRATADA. O define resíduos da construção civil como aqueles provenientes de construções, reformas, reparos e demolições de obras de construção civil, e os resultantes da preparação e da escavação de terrenos, tais como: tijolos, blocos cerâmicos, concreto em geral, solos, rochas, metais, resinas, colas, tintas, madeiras e compensados, forros, argamassa, gesso, telhas, pavimento asfáltico, vidros, plásticos, tubulações, fiação elétrica etc., comumente chamados de entulhos de obras, caliça ou metralha.

Diante disso, na execução da obra deverá a CONTRATANTE e a CONTRATADA a observância das normas de proteção ambiental, cabendo a primeira fiscalização quanto ao estrito cumprimento da legislação e a segunda o respeito às leis ambientais na consecução da obra



Prefeitura Municipal de São Vicente

*Cidade Monumento da História Pátria
Cellula Mater da Nacionalidade*

16- DECLARAÇÃO DE VIABILIDADE:

Este ETP tem por objetivo, melhorar de forma significativa a qualidade de vida dos moradores da cidade de São Vicente pois há a necessidade da melhoria e ampliação das condições existentes. A partir de avaliações de obras semelhantes já executada como parâmetro, foi constatado existe grandes possibilidades de alcançar os resultados esperados em relação as obras descritas e futuras obras.

Portanto, com base no planejamento elaborado neste estudo técnico, verifica-se a viabilidade da obtenção do objeto, que consiste na contratação de empresa para execução de pavimentação asfáltica e drenagem a execução da pavimentação, recapeamento asfáltico, drenagem guias, sarjetas e calçada das vias da cidade de São Vicente-SP, de acordo com as condições e especificações previstas neste ETP (Estudo Técnico Preliminar).

17- ANEXOS



PREFEITURA MUNICIPAL DE SÃO VICENTE

OBJETO: INFRAESTRUTURA URBANA

DEMANDA: 62134

END.: RUA MARANHÃO E TRAVESSA ALAGOAS - VILA SAMARITÁ

PLANILHA ORÇAMENTÁRIA

Com Desoneração

NÃO

BDI =

0,2423

CDHU BOLETIM REFERENCIAL DE CUSTOS - TABELA DE SERVIÇOS

CDHU 191

AGOSTO / 2023

Item	FONTE	CÓDIGO	DESCRIÇÃO	UNID.	QUANT.	VALOR UNIT.		TOTAL C/ BDI
						S/ BDI	C/ BDI	
1.0 SERVIÇOS PRELIMINARES								
1.1	CDHU	02.08.020	Placa de identificação para obra	M2	12,00	R\$ 890,90	R\$ 1.106,77	R\$ 13.281,24
							SUBTOTAL 1.0	R\$ 13.281,24
2.0 RUA MARANHÃO - VILA SAMARITÁ								
DEMOLIÇÕES								
2.1	CDHU	03.01.020	Demolição manual de concreto simples - Calçadas	M3	35,37	R\$ 223,96	R\$ 278,23	R\$ 9.840,71
2.2	CDHU	03.01.020	Demolição manual de concreto simples - P.E.	M3	14,01	R\$ 223,96	R\$ 278,23	R\$ 3.898,48
2.3	CDHU	05.08.140	Transporte de entulho, para distâncias superiores ao 20º km	M3XKM	2.246,82	R\$ 2,92	R\$ 3,63	R\$ 8.155,96
GUIAS E SARJETAS								
2.4	CDHU	11.18.040	Lastro de pedra britada	M3	5,90	R\$ 187,88	R\$ 233,40	R\$ 1.377,04
2.5	CDHU	54.06.151	Execução de perfil extrusado no local, sem concreto	M3	14,01	R\$ 402,72	R\$ 500,30	R\$ 7.010,07
2.6	CDHU	11.01.630	Concreto usinado, fck = 25 MPa - para perfil extrudado	M3	14,01	R\$ 557,94	R\$ 693,13	R\$ 9.711,95
2.7	CDHU	54.06.170	Sarjeta ou sarjetão moldado no local, tipo PMSP em concreto com fck 25 MPa	M3	0,74	R\$ 821,94	R\$ 1.021,10	R\$ 753,57
PAVIMENTAÇÃO								
2.8	CDHU	54.01.030	Abertura e preparo de caixa até 40 cm, compactação do subleito mínimo de 95% do PN e transporte até o raio de 1 km	M2	738,13	R\$ 29,06	R\$ 36,10	R\$ 26.646,49
2.9	CDHU	05.10.026	Transporte de solo de 1ª e 2ª categoria por caminhão para distâncias superiores ao 20º km	M3XKM	10.075,47	R\$ 1,82	R\$ 2,26	R\$ 22.770,57
2.10	CDHU	54.01.220	Base de bica corrida	M3	184,53	R\$ 215,33	R\$ 267,50	R\$ 49.362,44
2.11	CDHU	54.03.230	Imprimação betuminosa ligante	M2	738,13	R\$ 7,11	R\$ 8,83	R\$ 6.517,68
2.12	CDHU	54.03.210	Camada de rolamento em concreto betuminoso usinado quente - CBUQ	M3	36,91	R\$ 1.504,05	R\$ 1.868,48	R\$ 68.959,05
ACESSIBILIDADE E SINALIZAÇÃO								
2.13	CDHU	54.01.010	Regularização e compactação mecanizada de superfície, sem controle do proctor normal	M2	454,20	R\$ 3,80	R\$ 4,72	R\$ 2.143,82
2.14	CDHU	11.18.040	Lastro de pedra britada	M3	22,71	R\$ 187,88	R\$ 233,40	R\$ 5.300,51
2.15	CDHU	17.05.020	Piso com requadro em concreto simples sem controle de fck	M3	22,71	R\$ 875,78	R\$ 1.087,98	R\$ 24.708,02
2.16	CDHU	30.04.030	Piso em ladrilho hidráulico podotátil várias cores (25x25cm), assentado com argamassa mista	M2	0,63	R\$ 135,61	R\$ 168,47	R\$ 105,29
2.17	CDHU	70.02.010	Sinalização horizontal com tinta vinílica ou acrílica	M2	9,60	R\$ 37,38	R\$ 46,44	R\$ 445,82
							SUBTOTAL 2.0	R\$ 247.707,47
3.0 TRAVESSA ALAGOAS - VILA SAMARITÁ								
DEMOLIÇÕES								
3.1	CDHU	03.01.020	Demolição manual de concreto simples - Calçadas	M3	8,80	R\$ 223,96	R\$ 278,23	R\$ 2.448,42
3.3	CDHU	05.08.140	Transporte de entulho, para distâncias superiores ao 20º km	M3XKM	400,40	R\$ 2,92	R\$ 3,63	R\$ 1.453,45
GUIAS E SARJETAS								
3.4	CDHU	11.18.040	Lastro de pedra britada	M3	4,38	R\$ 187,88	R\$ 233,40	R\$ 1.022,99
3.5	CDHU	54.06.151	Execução de perfil extrusado no local, sem concreto	M3	10,10	R\$ 402,72	R\$ 500,30	R\$ 5.053,23
3.6	CDHU	11.01.630	Concreto usinado, fck = 25 MPa - para perfil extrudado	M3	10,10	R\$ 557,94	R\$ 693,13	R\$ 7.000,89
3.7	CDHU	54.06.170	Sarjeta ou sarjetão moldado no local, tipo PMSP em concreto com fck 25 MPa	M3	0,79	R\$ 821,94	R\$ 1.021,10	R\$ 808,71
PAVIMENTAÇÃO								
3.8	CDHU	54.01.030	Abertura e preparo de caixa até 40 cm, compactação do subleito mínimo de 95% do PN e transporte até o raio de 1 km	M2	374,21	R\$ 29,06	R\$ 36,10	R\$ 13.508,98
3.9	CDHU	05.10.026	Transporte de solo de 1ª e 2ª categoria por caminhão para distâncias superiores ao 20º km	M3XKM	5.107,97	R\$ 1,82	R\$ 2,26	R\$ 11.544,00
3.10	CDHU	54.01.220	Base de bica corrida	M3	93,55	R\$ 215,33	R\$ 267,50	R\$ 25.025,29
3.11	CDHU	54.03.230	Imprimação betuminosa ligante	M2	374,21	R\$ 7,11	R\$ 8,83	R\$ 3.304,27
3.12	CDHU	54.03.210	Camada de rolamento em concreto betuminoso usinado quente - CBUQ	M3	18,71	R\$ 1.504,05	R\$ 1.868,48	R\$ 34.960,19
ACESSIBILIDADE E SINALIZAÇÃO								
3.13	CDHU	54.01.010	Regularização e compactação mecanizada de superfície, sem controle do proctor normal	M2	478,26	R\$ 3,80	R\$ 4,72	R\$ 2.257,38
3.14	CDHU	11.18.040	Lastro de pedra britada	M3	23,91	R\$ 187,88	R\$ 233,40	R\$ 5.581,29
3.15	CDHU	17.05.020	Piso com requadro em concreto simples sem controle de fck	M3	23,91	R\$ 875,78	R\$ 1.087,98	R\$ 26.016,86
3.16	CDHU	30.04.030	Piso em ladrilho hidráulico podotátil várias cores (25x25cm), assentado com argamassa mista	M2	0,63	R\$ 135,61	R\$ 168,47	R\$ 105,29
3.17	CDHU	70.02.010	Sinalização horizontal com tinta vinílica ou acrílica	M2	8,00	R\$ 37,38	R\$ 46,44	R\$ 371,52
							SUBTOTAL 3.0	R\$ 140.462,76
							TOTAL GERAL	R\$ 401.451,47

TÉCNICO RESPONSÁVEL:
N.º CREA



Prefeitura Municipal de São Vicente
Cidade Monumento da História da Pátria
Cellula Mater da Nacionalidade

PLANILHA ORÇAMENTÁRIA

DRENAGEM E PAVIMENTAÇÃO DA RUA NOVA CEARÁ

BAIRRO QUARENTENÁRIO - SÃO VICENTE / SP

ITEM	CÓD.	DESCRIÇÃO	UN.	QUANT.	PREÇO UNITÁRIO (R\$)	PREÇO TOTAL COM BDI (R\$)
1.0 SERVIÇOS PRELIMINARES					SUBTOTAL 1.0	R\$ 21.268,48
1.1	02.08.020	Placa de identificação para obra	M2	6,00	R\$ 925,95	R\$ 6.901,85
1.2	01.17.071	Projeto executivo de instalações hidráulicas em formato A1 - Sistema de Drenagem	UNID.	1,00	R\$ 1.030,39	R\$ 1.280,05
1.3	01.17.031	Projeto executivo de arquitetura em formato A1 - Implantação e Detalhes	UNID.	1,00	R\$ 3.272,73	R\$ 4.065,71
1.4	02.10.040	Locação de rede de canalização	M	666,50	R\$ 1,28	R\$ 1.059,83
1.5	02.10.060	Locação de vias, calçadas, tanques e lagoas	M2	3791,90	R\$ 1,69	R\$ 7.961,04
2.0 GUIAS E SARIJETAS (PERFIL EXTRUSADO)					SUBTOTAL 2.0	R\$ 57.091,16
2.1	96624	LASTRO COM MATERIAL GRANULAR (PEDRA BRITADA N.2), APLICADO EM PISOS OU LAJES SOBRE SOLO, ESPESSURA DE *10 CM*. AF_08/2017	M3	32,99	R\$ 122,60	R\$ 5.025,18
2.2	95875	TRANSPORTE COM CAMINHÃO BASCULANTE DE 10 M³, EM VIA URBANA PAVIMENTADA, DMT ATÉ 30 KM (UNIDADE: M3XKM). AF_07/2020	M3XKM	461,92	R\$ 2,59	R\$ 1.486,24
2.3	94267	GUIA (MEIO-FIO) E SARIJETA CONJUGADOS DE CONCRETO, MOLDADA IN LOCO EM TRECHO RETO COM EXTRUSORA, 45 CM BASE (15 CM BASE DA GUIA + 30 CM BASE DA SARIJETA) X 22 CM ALTURA. AF_06/2016	M	733,20	R\$ 55,53	R\$ 50.579,74
3.0 PAVIMENTAÇÃO					SUBTOTAL 3.0	R\$ 662.281,55
3.1	97636	DEMOLIÇÃO PARCIAL DE PAVIMENTO ASFÁLTICO, DE FORMA MECANIZADA, SEM REAPROVEITAMENTO. AF_09/2023	M2	424,15	R\$ 24,11	R\$ 12.704,08
3.2	95875	TRANSPORTE COM CAMINHÃO BASCULANTE DE 10 M³, EM VIA URBANA PAVIMENTADA, DMT ATÉ 30 KM (UNIDADE: M3XKM). AF_07/2020	M3XKM	1654,19	R\$ 2,59	R\$ 5.322,43
3.3	93590	TRANSPORTE COM CAMINHÃO BASCULANTE DE 10 M³, EM VIA URBANA PAVIMENTADA, ADICIONAL PARA DMT EXCEDENTE A 30 KM (UNIDADE: M3XKM). AF_07/2020	M3XKM	165,42	R\$ 1,02	R\$ 209,61
3.4	54.01.030	Abertura e preparo de caixa até 40 cm, compactação do subleito mínimo de 95% do PN e transporte até o raio de 1 km	M2	2341,15	R\$ 27,37	R\$ 79.603,20
3.5	95875	TRANSPORTE COM CAMINHÃO BASCULANTE DE 10 M³, EM VIA URBANA PAVIMENTADA, DMT ATÉ 30 KM (UNIDADE: M3XKM). AF_07/2020	M3XKM	49304,62	R\$ 2,59	R\$ 158.640,42
3.6	93590	TRANSPORTE COM CAMINHÃO BASCULANTE DE 10 M³, EM VIA URBANA PAVIMENTADA, ADICIONAL PARA DMT EXCEDENTE A 30 KM (UNIDADE: M3XKM). AF_07/2020	M3XKM	4930,46	R\$ 1,02	R\$ 6.247,62
3.7	96399	EXECUÇÃO E COMPACTAÇÃO DE BASE E OU SUB BASE PARA PAVIMENTAÇÃO DE PEDRA RACHÃO - EXCLUSIVE CARGA E TRANSPORTE. AF_11/2019	M3	702,35	R\$ 88,04	R\$ 76.816,94
3.8	96396	EXECUÇÃO E COMPACTAÇÃO DE BASE E OU SUB BASE PARA PAVIMENTAÇÃO DE BRITA GRADUADA SIMPLES - EXCLUSIVE CARGA E TRANSPORTE. AF_11/2019	M3	468,23	R\$ 127,21	R\$ 73.995,78
3.9	95875	TRANSPORTE COM CAMINHÃO BASCULANTE DE 10 M³, EM VIA URBANA PAVIMENTADA, DMT ATÉ 30 KM (UNIDADE: M3XKM). AF_07/2020	M3XKM	16388,05	R\$ 2,59	R\$ 52.729,48
3.10	54.03.230	Imprimação betuminosa ligante	M2	2341,15	R\$ 7,31	R\$ 21.260,48
3.11	95995	EXECUÇÃO DE PAVIMENTO COM APLICAÇÃO DE CONCRETO ASFÁLTICO, CAMADA DE ROLAMENTO - EXCLUSIVE CARGA E TRANSPORTE. AF_11/2019	M3	93,65	R\$ 1.440,25	R\$ 167.553,54
3.12	95875	TRANSPORTE COM CAMINHÃO BASCULANTE DE 10 M³, EM VIA URBANA PAVIMENTADA, DMT ATÉ 30 KM (UNIDADE: M3XKM). AF_07/2020	M3XKM	1311,04	R\$ 2,59	R\$ 4.218,36
3.13	94273	ASSENTAMENTO DE GUIA (MEIO-FIO) EM TRECHO RETO, CONFECCIONADA EM CONCRETO PRÉ-FABRICADO, DIMENSÕES 100X15X13X30 CM (COMPRIMENTO X BASE INFERIOR X BASE SUPERIOR X ALTURA), PARA VIAS URBANAS (USO VIÁRIO). AF_06/2016	M	43,20	R\$ 55,52	R\$ 2.979,61
4.0 PASSEIOS E ACESSIBILIDADE					SUBTOTAL 4.0	R\$ 78.055,41
4.1	96622	LASTRO COM MATERIAL GRANULAR, APLICADO EM PISOS OU LAJES SOBRE SOLO, ESPESSURA DE *5 CM*. AF_08/2017	M3	72,54	R\$ 130,12	R\$ 11.725,55
4.2	95875	TRANSPORTE COM CAMINHÃO BASCULANTE DE 10 M³, EM VIA URBANA PAVIMENTADA, DMT ATÉ 30 KM (UNIDADE: M3XKM). AF_07/2020	M3XKM	1015,53	R\$ 2,59	R\$ 3.267,51
4.3	94991	EXECUÇÃO DE PASSEIO (CALÇADA) OU PISO DE CONCRETO COM CONCRETO MOLDADO IN LOCO, USINADO C20, ACABAMENTO CONVENCIONAL, NÃO ARMADO. AF_08/2022	M3	72,54	R\$ 660,80	R\$ 59.546,89
4.4	38135	LADRILHO HIDRAULICO, *20 X 20* CM, E = 2 CM, TATIL ALERTA OU DIRECIONAL, AMARELO	M2	4,38	R\$ 82,88	R\$ 450,46
4.5	102509	PINTURA DE FAIXA DE PEDESTRE OU ZEBRADA TINTA RETRORREFLETIVA A BASE DE RESINA ACRÍLICA COM MICROESFERAS DE VIDRO, E = 30 CM, APLICAÇÃO MANUAL. AF_05/2021	M2	80,00	R\$ 30,84	R\$ 3.065,00
5.0 SISTEMA DE DRENAGEM					SUBTOTAL 5.0	R\$ 818.128,54



Prefeitura Municipal de São Vicente
Cidade Monumento da História da Pátria
Cellula Mater da Nacionalidade

ITEM	CÓD.	DESCRIÇÃO	UN.	QUANT.	PREÇO UNITÁRIO (R\$)	PREÇO TOTAL COM BDI (R\$)
5.1	90082	ESCAVAÇÃO MECANIZADA DE VALA COM PROF. ATÉ 1,5 M (MÉDIA MONTANTE E JUSANTE/UMA COMPOSIÇÃO POR TRECHO), ESCAVADEIRA (0,8 M3), LARG. DE 1,5 M A 2,5 M, EM SOLO DE 1A CATEGORIA, EM LOCAIS COM ALTO NÍVEL DE INTERFERÊNCIA. AF_02/2021	M3	2312,55	R\$ 12,20	R\$ 35.049,15
5.2	95875	TRANSPORTE COM CAMINHÃO BASCULANTE DE 10 M³, EM VIA URBANA PAVIMENTADA, DMT ATÉ 30 KM (UNIDADE: M3XKM). AF_07/2020	M3XKM	27227,00	R\$ 2,59	R\$ 87.604,43
5.3	93590	TRANSPORTE COM CAMINHÃO BASCULANTE DE 10 M³, EM VIA URBANA PAVIMENTADA, ADICIONAL PARA DMT EXCEDENTE A 30 KM (UNIDADE: M3XKM). AF_07/2020	M3XKM	2722,70	R\$ 1,02	R\$ 3.450,06
5.4	101624	PREPARO DE FUNDO DE VALA COM LARGURA MAIOR OU IGUAL A 1,5 M E MENOR QUE 2,5 M, COM CAMADA DE BRITA, LANÇAMENTO MECANIZADO. AF_08/2020	M3	154,17	R\$ 172,30	R\$ 32.999,82
5.5	92219	TUBO DE CONCRETO PARA REDES COLETORAS DE ÁGUAS PLUVIAIS, DIÂMETRO DE 400 MM, JUNTA RÍGIDA, INSTALADO EM LOCAL COM ALTO NÍVEL DE INTERFERÊNCIAS - FORNECIMENTO E ASSENTAMENTO. AF_12/2015	M	104,35	R\$ 192,33	R\$ 24.932,51
5.6	92223	TUBO DE CONCRETO PARA REDES COLETORAS DE ÁGUAS PLUVIAIS, DIÂMETRO DE 800 MM, JUNTA RÍGIDA, INSTALADO EM LOCAL COM ALTO NÍVEL DE INTERFERÊNCIAS - FORNECIMENTO E ASSENTAMENTO. AF_12/2015	M	666,50	R\$ 525,72	R\$ 435.292,45
5.7	93369	REATERRO MECANIZADO DE VALA COM ESCAVADEIRA HIDRÁULICA (CAPACIDADE DA CAÇAMBA: 0,8 M³/POTÊNCIA: 111 HP), LARGURA DE 1,5 A 2,5 M, PROFUNDIDADE DE 1,5 A 3,0 M, COM SOLO (SEM SUBSTITUIÇÃO) DE 1ª CATEGORIA, COM COMPACTADOR DE SOLOS DE PERCUSSÃO. AF_08/2023	M3	1614,42	R\$ 17,56	R\$ 35.218,27
5.8	97956	CAIXA PARA BOCA DE LOBO SIMPLES RETANGULAR, EM ALVENARIA COM BLOCOS DE CONCRETO, DIMENSÕES INTERNAS: 0,6X1X1,2 M. AF_12/2020	UN	22,00	R\$ 1.514,08	R\$ 41.380,71
5.9	97957	CAIXA PARA BOCA DE LOBO DUPLA RETANGULAR, EM ALVENARIA COM BLOCOS DE CONCRETO, DIMENSÕES INTERNAS: 0,6X2,2X1,2 M. AF_12/2020	UN	5,00	R\$ 2.709,45	R\$ 16.829,75
5.10	99259	BASE PARA POÇO DE VISITA RETANGULAR PARA DRENAGEM, EM ALVENARIA COM BLOCOS DE CONCRETO, DIMENSÕES INTERNAS = 1X1,5 M, PROFUNDIDADE = 1,40 M, EXCLUINDO TAMPÃO. AF_12/2020_PA	UN	20,00	R\$ 3.325,48	R\$ 82.624,88
5.11	99318	CHAMINÉ CIRCULAR PARA POÇO DE VISITA PARA DRENAGEM, EM CONCRETO PRÉ-MOLDADO, DIÂMETRO INTERNO = 0,6 M. AF_12/2020	M	20,00	R\$ 286,41	R\$ 7.116,14
5.12	11301	TAMPAO FOFO ARTICULADO, CLASSE B125 CARGA MAX 12,5 T, REDONDO, TAMPA 600 MM	UNID.	20,00	R\$ 629,09	R\$ 15.630,37
6.0	ADMINISTRAÇÃO LOCAL DE OBRA			SUBTOTAL 5.0		R\$ 312.027,47
6.1	---	ADMINISTRAÇÃO LOCAL DE OBRA	VB	1,00	R\$ 251.169,18	R\$ 312.027,47
					TOTAL GERAL	R\$ 1.948.852,61
PLANILHA DE PREÇOS UNITÁRIOS SINAPI SD DEZ/2023 E CDHU 192 SD					BDI ADOADO	24,23%



PREFEITURA MUNICIPAL DE SÃO VICENTE

OBJETO: INFRAESTRUTURA URBANA

DEMANDA: 62133

END.: RUA JOÃO RIBEIRO E RUA JOSÉ ADORNO - ITARARÉ

PLANILHA ORÇAMENTÁRIA

Com Desoneração

NÃO

BDI =

0,2423



CDHU BOLETIM REFERENCIAL DE CUSTOS - TABELA DE SERVIÇOS

CDHU 191



Item	FONTE	CÓDIGO	DESCRIÇÃO	UNID.	QUANT.	VALOR UNIT.		TOTAL C/ BDI
						S/ BDI	C/ BDI	
1.0 SERVIÇOS PRELIMINARES								
1.1	CDHU	02.08.020	Placa de identificação para obra	M2	6,00	R\$ 890,90	R\$ 1.106,77	R\$ 6.640,62
						SUBTOTAL 1.0		R\$ 6.640,62
2.0 RUA JOÃO RIBEIRO								
DEMOLIÇÕES E RETIRADAS								
2.1	CDHU	04.40.010	Retirada manual de guia pré-moldada, inclusive limpeza, carregamento, transporte até 1 quilômetro e descarregamento	M	231,05	R\$ 9,05	R\$ 11,24	R\$ 2.597,00
2.2	CDHU	03.01.260	Demolição mecanizada de sarjeta ou sarjetão, inclusive fragmentação, carregamento, transporte até 1 quilômetro e descarregamento	M3	6,93	R\$ 311,38	R\$ 386,83	R\$ 2.681,31
2.3	CDHU	03.04.030	Demolição manual de revestimento em ladrilho hidráulico, incluindo a base	M2	231,05	R\$ 10,18	R\$ 12,65	R\$ 2.922,78
2.4	CDHU	03.01.240	Demolição mecanizada de pavimento ou piso em concreto, inclusive fragmentação, carregamento, transporte até 1 quilômetro e descarregamento	M2	972,61	R\$ 31,13	R\$ 38,67	R\$ 37.610,82
2.5	CDHU	05.08.140	Transporte de entulho, para distâncias superiores ao 20° km	M3XKM	6.422,80	R\$ 2,92	R\$ 3,63	R\$ 23.314,77
GUIAS E SARJETAS								
2.6	CDHU	11.18.040	Lastro de pedra britada	M3	11,42	R\$ 187,88	R\$ 233,40	R\$ 2.664,78
2.7	CDHU	54.06.040	Guia pré-moldada reta tipo PMSP 100 - fck 25 MPa	M	231,05	R\$ 55,62	R\$ 69,10	R\$ 15.965,55
2.8	CDHU	54.06.170	Sarjeta ou sarjetão moldado no local, tipo PMSP em concreto com fck 25 MPa	M3	7,95	R\$ 821,94	R\$ 1.021,10	R\$ 8.119,27
PAVIMENTAÇÃO								
2.9	CDHU	54.01.030	Abertura e preparo de caixa até 40 cm, compactação do subleito mínimo de 95% do PN e transporte até o raio de 1 km	M2	972,61	R\$ 29,06	R\$ 36,10	R\$ 35.111,22
2.10	CDHU	05.10.026	Transporte de solo de 1ª e 2ª categoria por caminhão para distâncias superiores ao 20° km	M3XKM	11.063,44	R\$ 1,82	R\$ 2,26	R\$ 25.003,37
2.12	CDHU	54.01.220	Base de bica corrida	M3	194,52	R\$ 215,33	R\$ 267,50	R\$ 52.034,63
2.13	CDHU	54.03.230	Imprimação betuminosa ligante	M2	972,61	R\$ 7,11	R\$ 8,83	R\$ 8.588,14
2.14	CDHU	54.03.210	Camada de rolamento em concreto betuminoso usinado quente - CBUQ	M3	48,63	R\$ 1.504,05	R\$ 1.868,48	R\$ 90.865,11
ACESSIBILIDADE E SINALIZAÇÃO								
2.15	CDHU	54.01.010	Regularização e compactação mecanizada de superfície, sem controle do proctor normal	M2	231,05	R\$ 3,80	R\$ 4,72	R\$ 1.090,55
2.16	CDHU	17.01.040	Lastro de concreto impermeabilizado	M3	11,55	R\$ 717,32	R\$ 891,13	R\$ 10.294,77
2.17	CDHU	54.07.110	Piso em ladrilho hidráulico preto, branco e cinza, assentado com argamassa colante industrializada	M2	231,05	R\$ 90,76	R\$ 112,75	R\$ 26.050,88
2.18	CDHU	17.05.020	Piso com requadro em concreto simples sem controle de fck	M3	0,35	R\$ 875,78	R\$ 1.087,98	R\$ 380,79
2.19	CDHU	30.04.030	Piso em ladrilho hidráulico podotátil várias cores (25x25cm), assentado com argamassa mista	M2	0,63	R\$ 135,61	R\$ 168,47	R\$ 105,29
2.20	CDHU	70.02.010	Sinalização horizontal com tinta vinílica ou acrílica	M2	33,60	R\$ 37,38	R\$ 46,44	R\$ 1.560,38
DRENAGEM								
2.21	CDHU	07.02.020	Escavação mecanizada de valas ou cavas com profundidade de até 2 m	M3	69,75	R\$ 11,18	R\$ 13,89	R\$ 968,82
2.22	CDHU	11.18.040	Lastro de pedra britada	M3	4,65	R\$ 187,88	R\$ 233,40	R\$ 1.085,31
2.23	CDHU	46.12.270	Tubo de concreto (PA-2), DN= 400mm	M	31,00	R\$ 141,46	R\$ 175,74	R\$ 5.447,94
2.24	CDHU	07.11.020	Reaterro compactado mecanizado de vala ou cava com compactador	M3	59,01	R\$ 6,70	R\$ 8,32	R\$ 490,98
2.25	CDHU	05.10.026	Transporte de solo de 1ª e 2ª categoria por caminhão para distâncias superiores ao 20° km	M3XKM	488,53	R\$ 1,82	R\$ 2,26	R\$ 1.104,07
2.26	CDHU	49.12.010	Boca de lobo simples tipo PMSP com tampa de concreto	UN	2,00	R\$ 3.491,18	R\$ 4.337,09	R\$ 8.674,18
						SUBTOTAL 4.0		R\$ 364.732,71

Item	FONTE	CÓDIGO	DESCRIÇÃO	UNID.	QUANT.	VALOR UNIT.		TOTAL C/ BDI
						S/ BDI	C/ BDI	
3.0 RUA JOSÉ ADORNO								
DEMOLIÇÕES E RETIRADAS								
3.1	CDHU	03.01.260	Demolição mecanizada de sarjeta ou sarjetão, inclusive fragmentação, carregamento, transporte até 1 quilômetro e descarregamento	M3	5,22	R\$ 311,38	R\$ 386,83	R\$ 2.020,41
3.2	CDHU	05.08.140	Transporte de entulho, para distâncias superiores ao 20° km	M3XKM	237,65	R\$ 2,92	R\$ 3,63	R\$ 862,65
GUIAS E SARJETAS								
3.3	CDHU	11.18.040	Lastro de pedra britada	M3	5,37	R\$ 187,88	R\$ 233,40	R\$ 1.254,05
3.4	CDHU	54.06.040	Guia pré-moldada reta tipo PMSP 100 - fck 25 MPa	M	10,00	R\$ 55,62	R\$ 69,10	R\$ 691,00
3.5	CDHU	54.06.170	Sarjeta ou sarjetão moldado no local, tipo PMSP em concreto com fck 25 MPa	M3	5,22	R\$ 821,94	R\$ 1.021,10	R\$ 5.333,20
PAVIMENTAÇÃO								
3.6	CDHU	03.07.050	Fresagem de pavimento asfáltico com espessura até 5 cm, inclusive carregamento, transporte até 1 quilômetro e descarregamento	M2	859,05	R\$ 10,90	R\$ 13,54	R\$ 11.631,53
3.7	CDHU	05.08.140	Transporte de entulho, para distâncias superiores ao 20° km	M3XKM	1.954,34	R\$ 2,92	R\$ 3,63	R\$ 7.094,24
3.8	CDHU	54.03.230	Imprimação betuminosa ligante	M2	859,05	R\$ 7,11	R\$ 8,83	R\$ 7.585,41
3.9	CDHU	54.03.210	Camada de rolamento em concreto betuminoso usinado quente - CBUQ	M3	42,95	R\$ 1.504,05	R\$ 1.868,48	R\$ 80.255,88
DRENAGEM								
3.10	CDHU	07.02.020	Escavação mecanizada de valas ou cavas com profundidade de até 2 m	M3	64,35	R\$ 11,18	R\$ 13,89	R\$ 893,82
3.11	CDHU	11.18.040	Lastro de pedra britada	M3	4,29	R\$ 187,88	R\$ 233,40	R\$ 1.001,28
3.12	CDHU	46.12.270	Tubo de concreto (PA-2), DN= 400mm	M	28,60	R\$ 141,46	R\$ 175,74	R\$ 5.026,16
3.13	CDHU	07.11.020	Reaterro compactado mecanizado de vala ou cava com compactador	M3	54,44	R\$ 6,70	R\$ 8,32	R\$ 452,97
3.14	CDHU	05.10.026	Transporte de solo de 1ª e 2ª categoria por caminhão para distâncias superiores ao 20° km	M3XKM	450,71	R\$ 1,82	R\$ 2,26	R\$ 1.018,59
3.15	CDHU	49.12.010	Boca de lobo simples tipo PMSP com tampa de concreto	UN	3,00	R\$ 3.491,18	R\$ 4.337,09	R\$ 13.011,27
						SUBTOTAL 4.0		R\$ 138.132,46
						TOTAL GERAL		R\$ 509.505,79



TÉCNICO RESPONSÁVEL: _____
N.º CREA

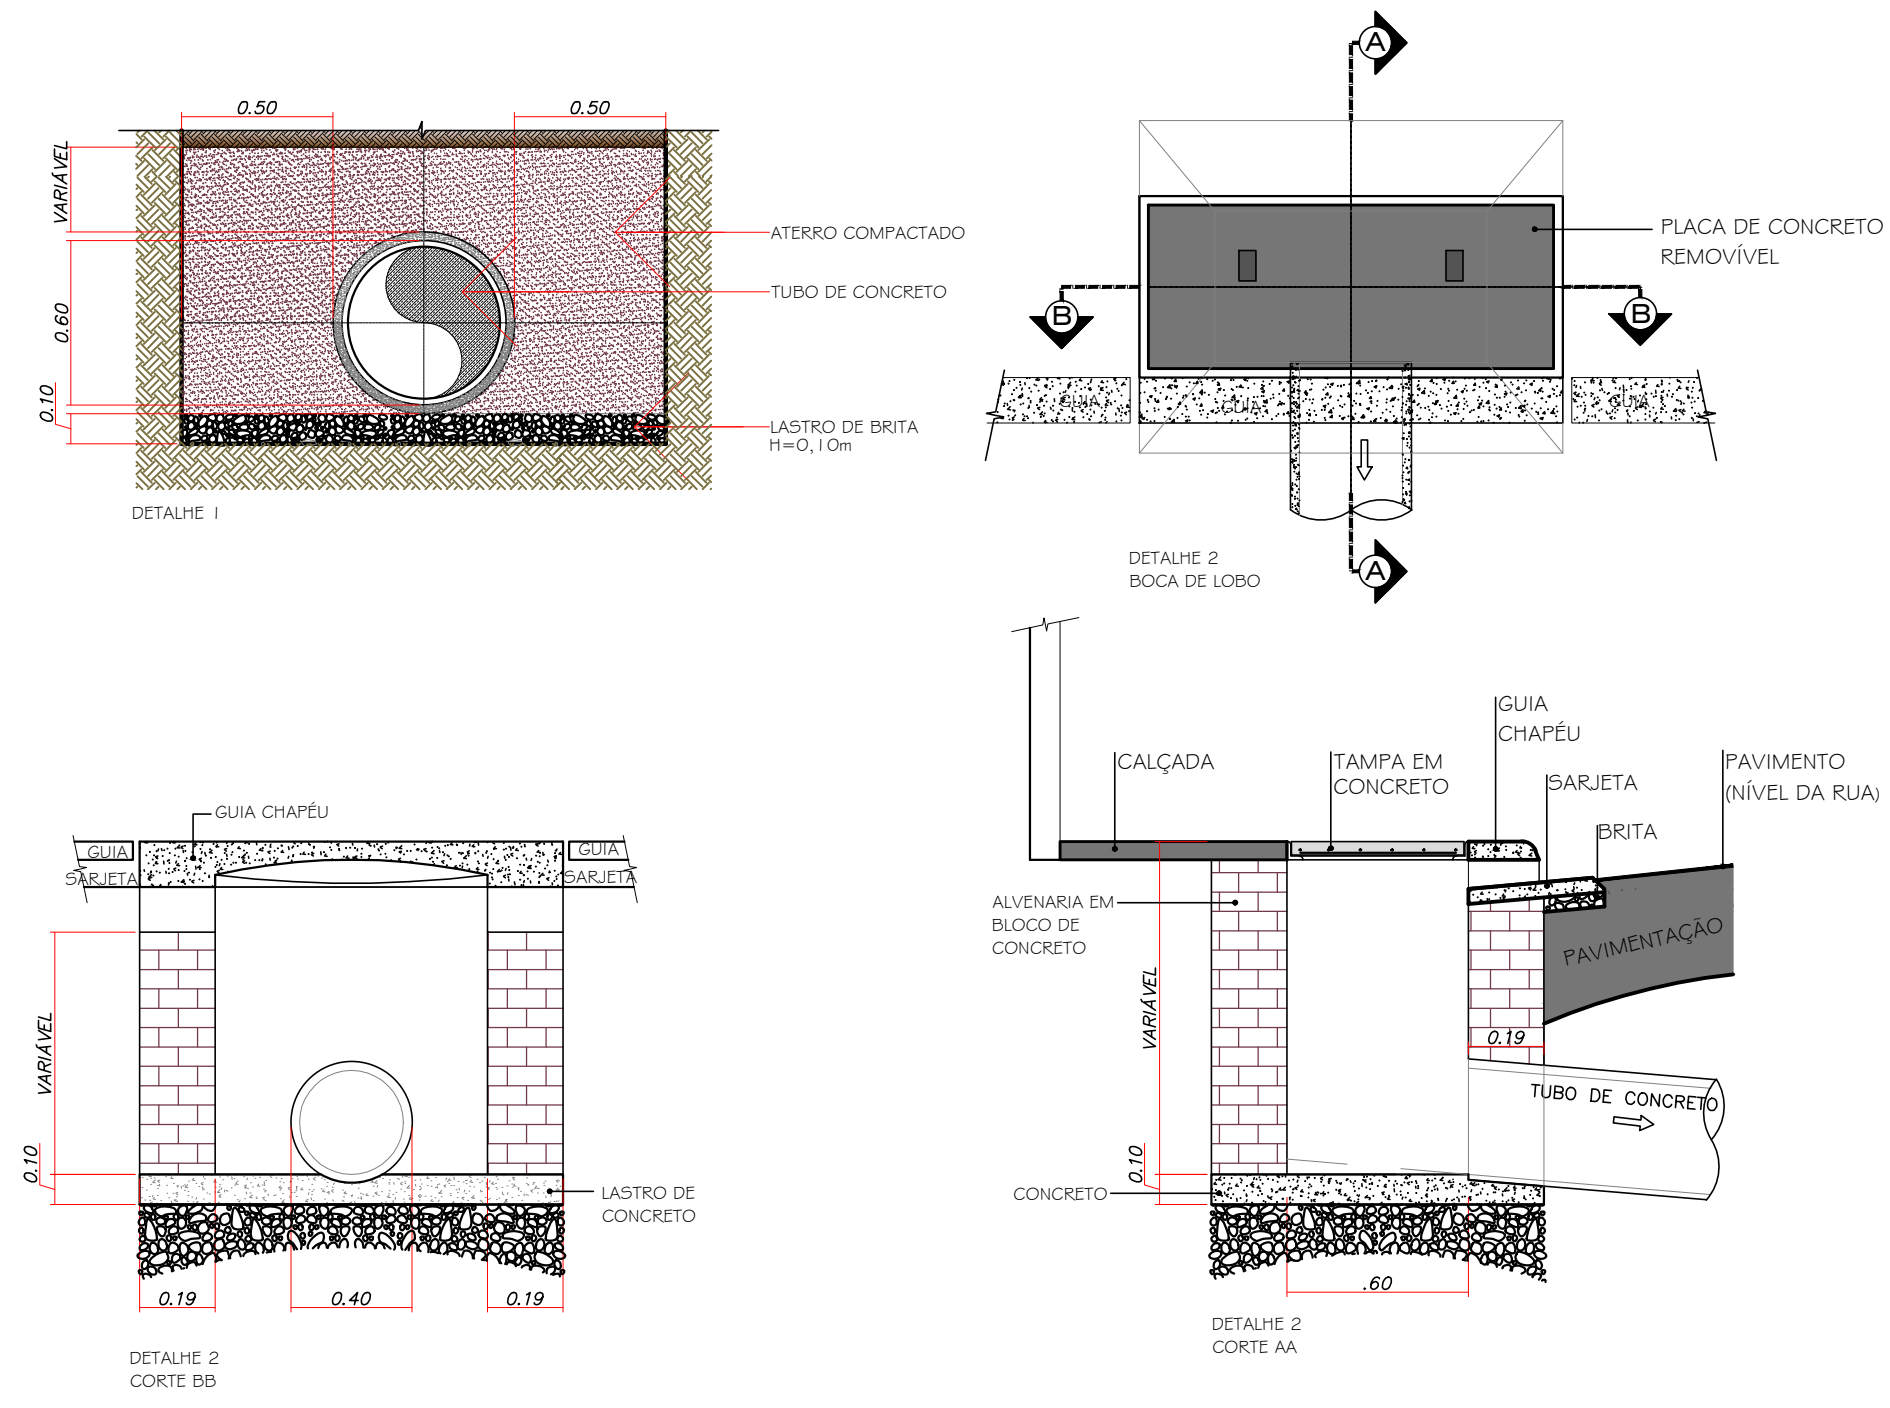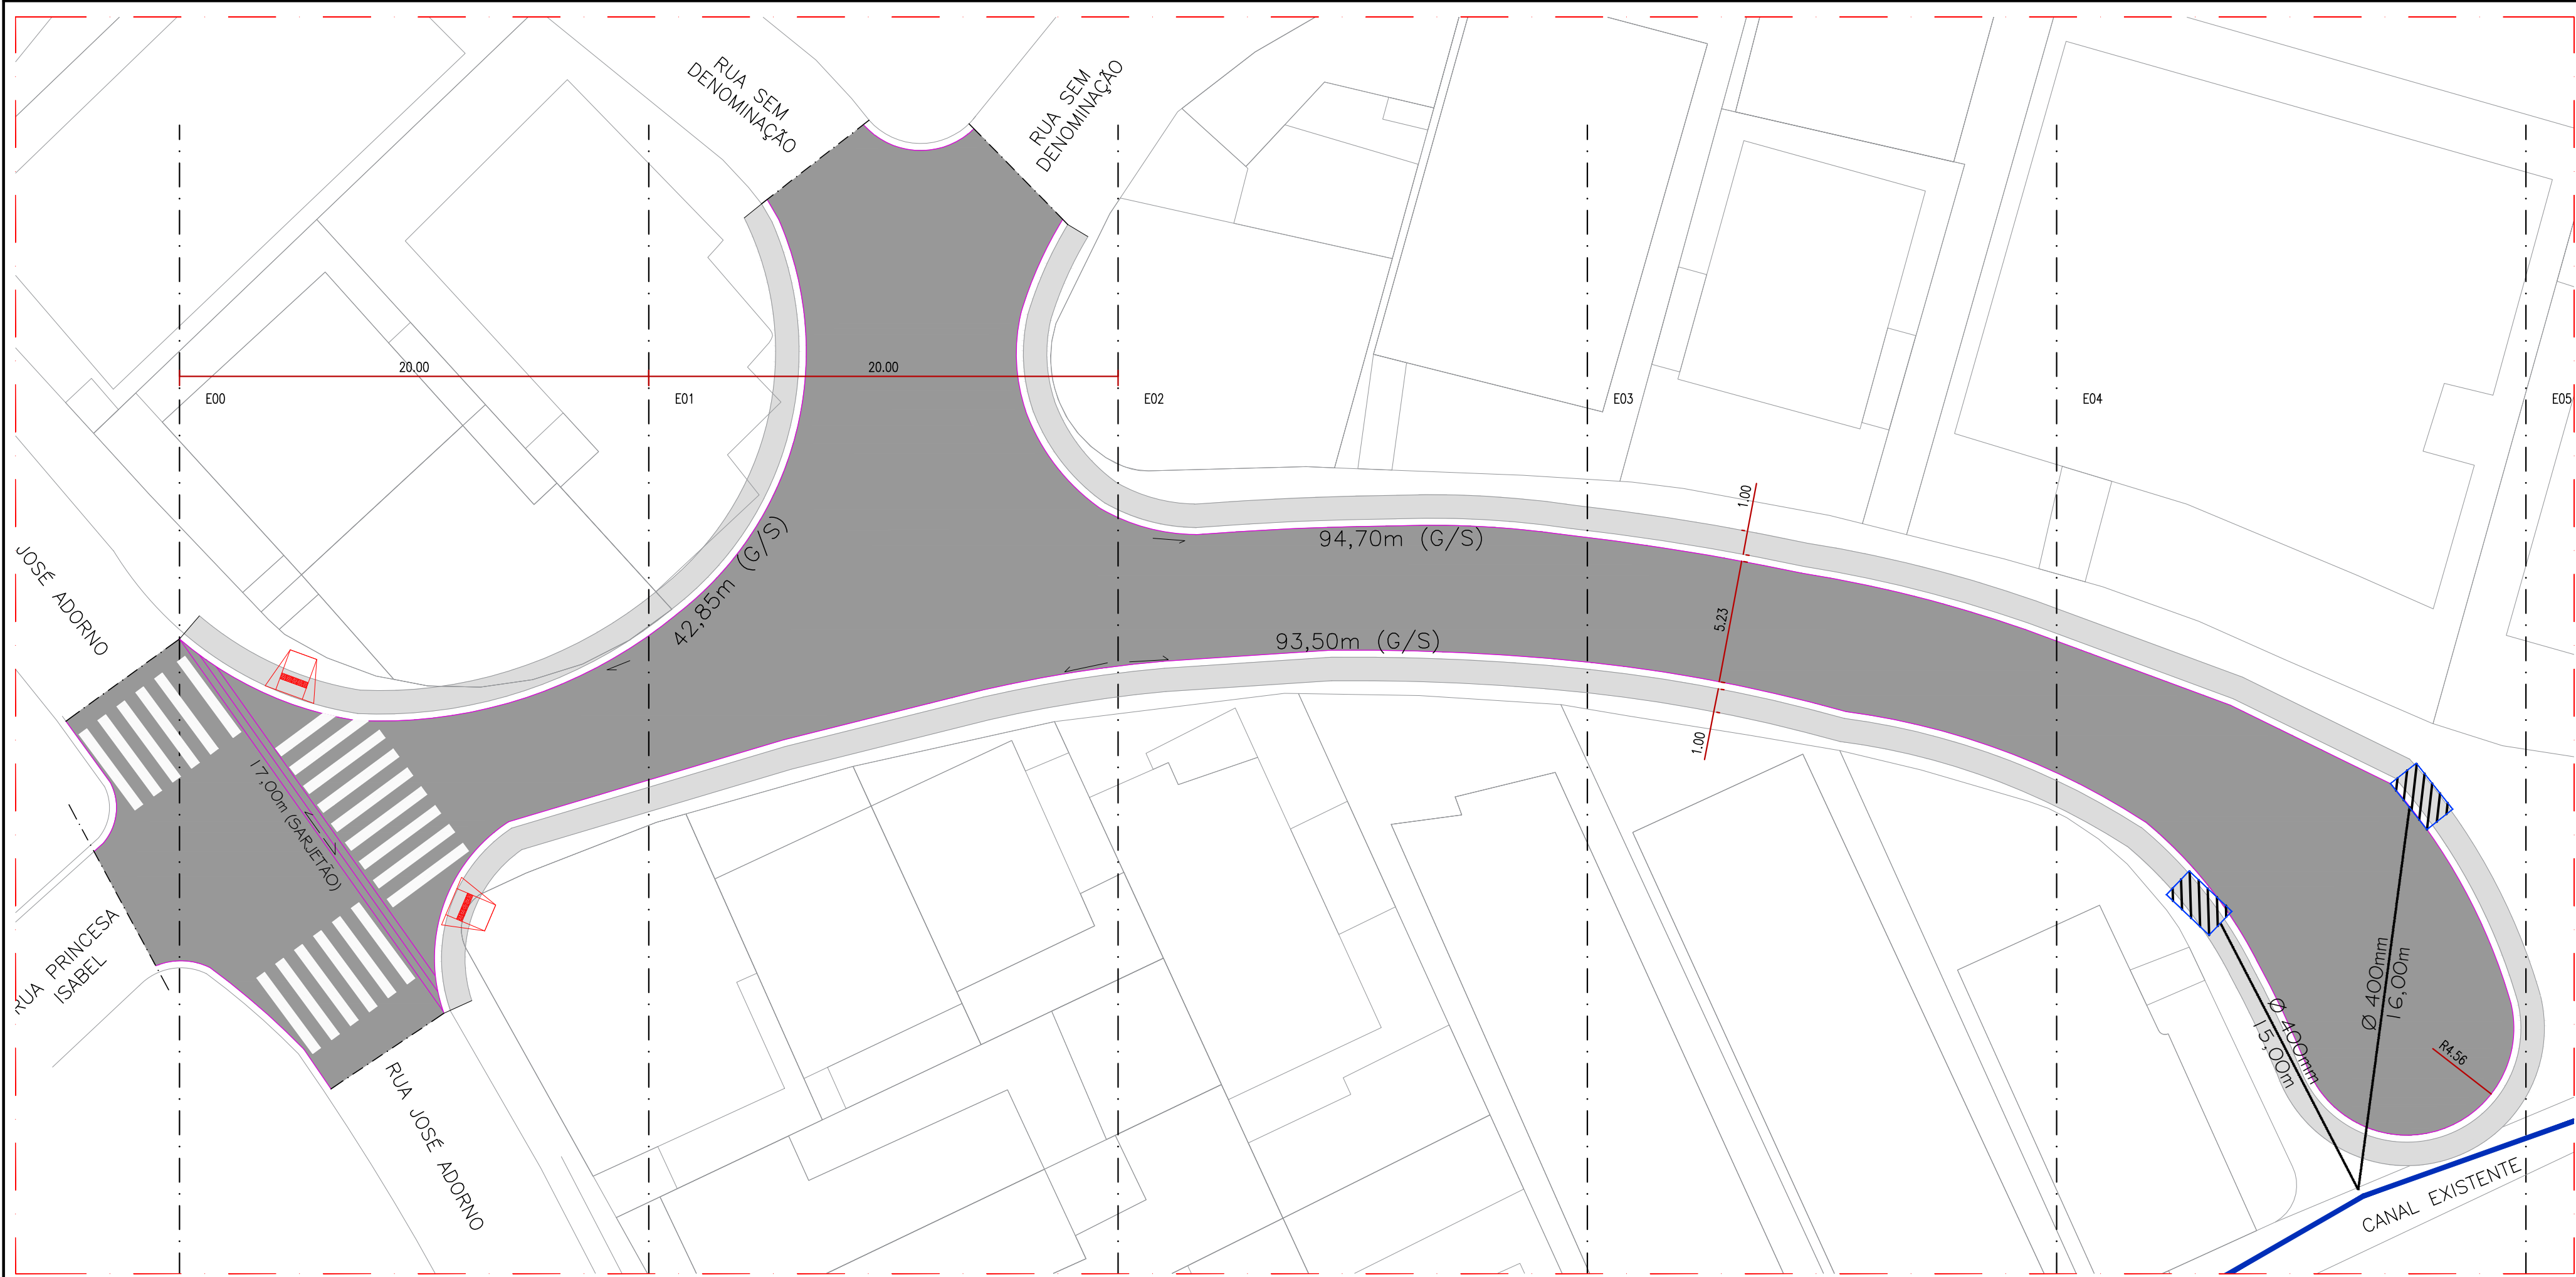


SITUAÇÃO - PROJETADA - PAVIMENTAÇÃO
RUA JOÃO RIBEIRO
SEM ESCALA

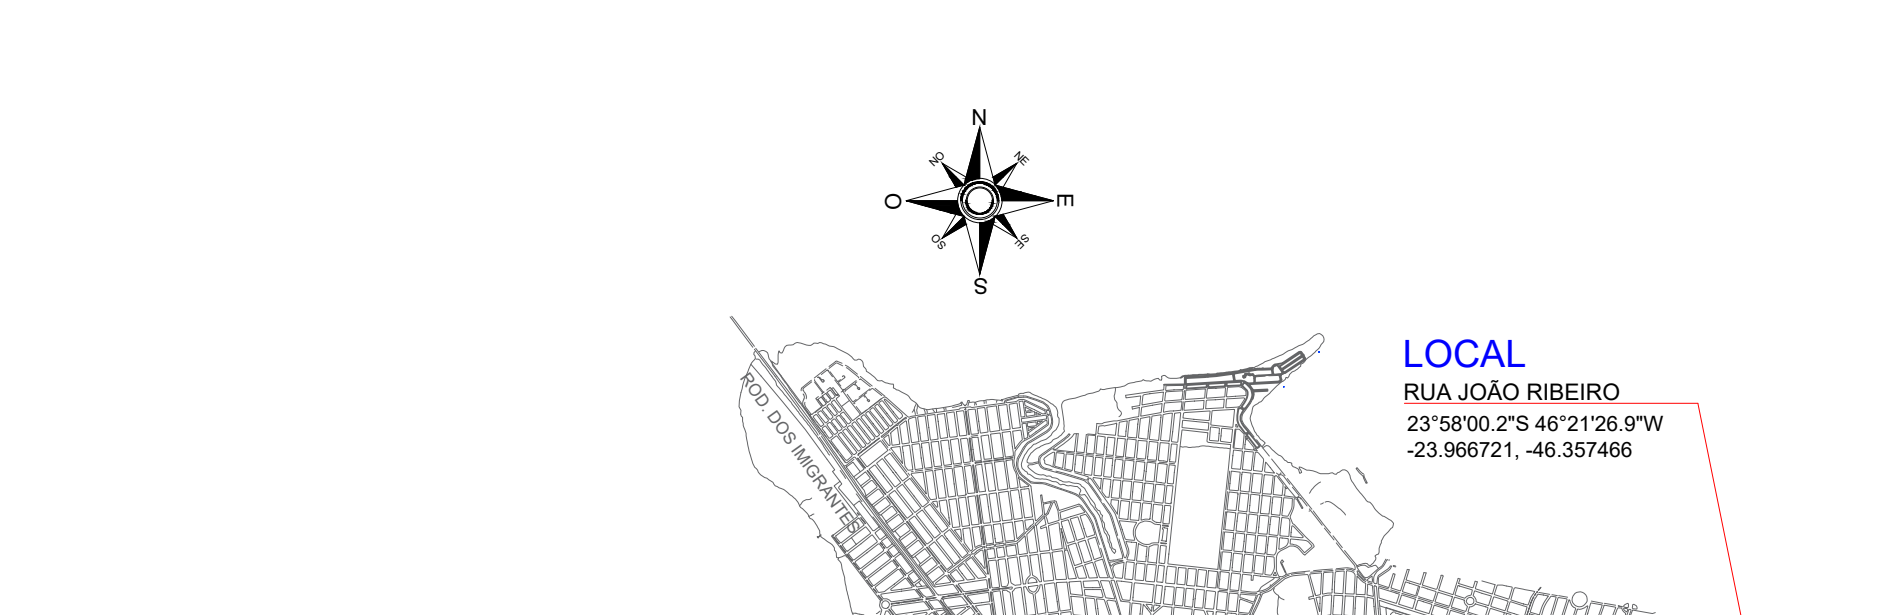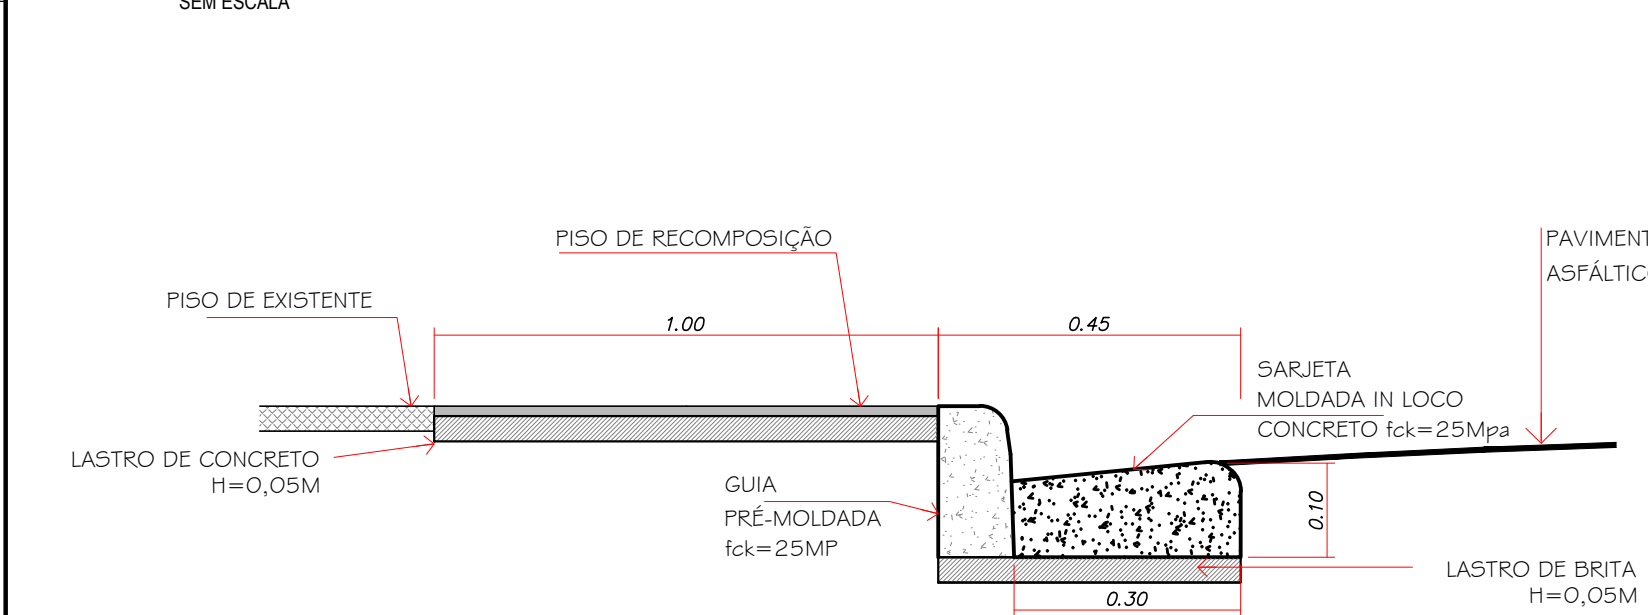


DETALHE - GUIA/SARJETA
GERAL
ESCALA 1:15

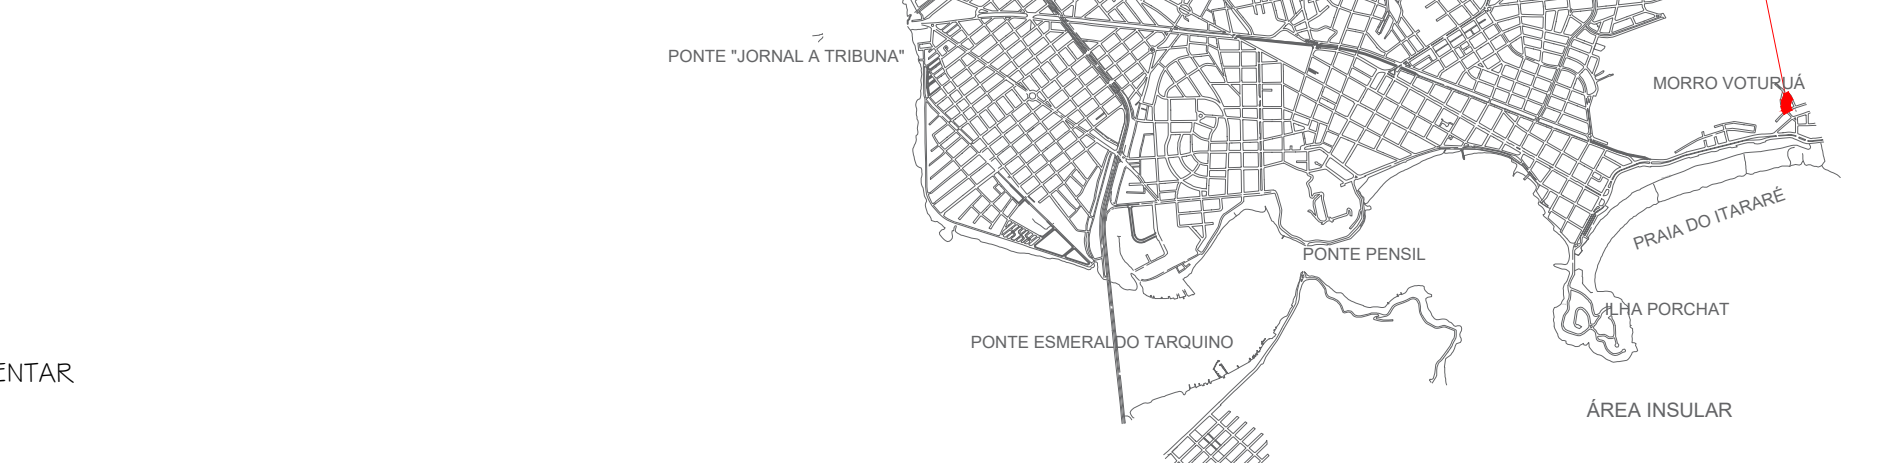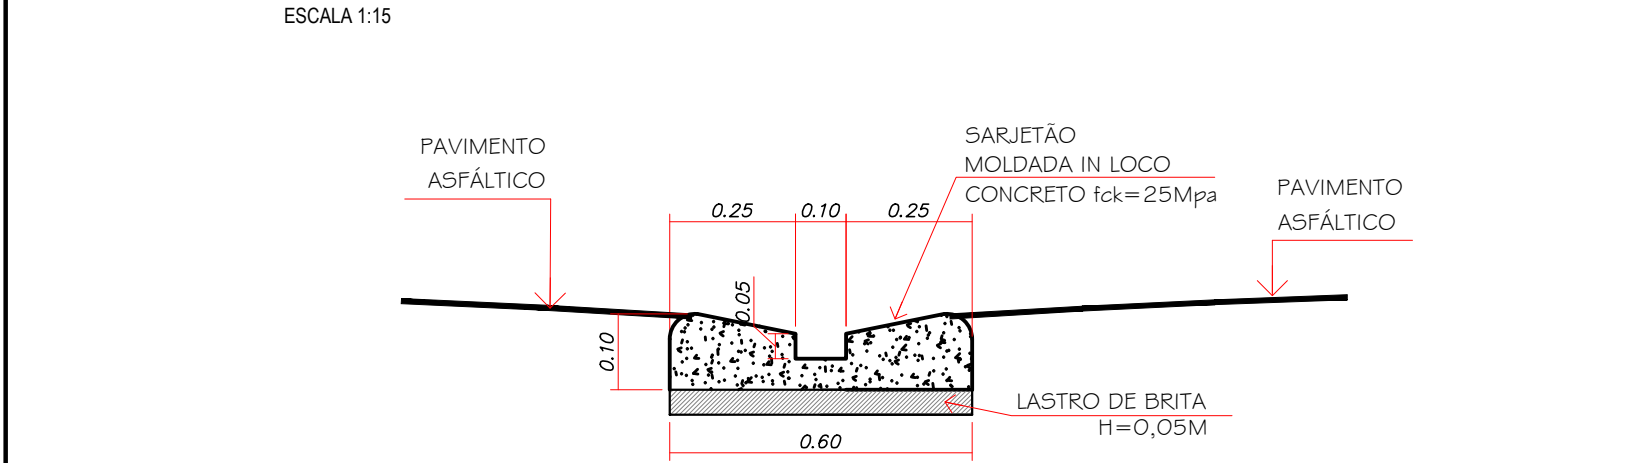


DETALHE - SARJETÃO
GERAL
ESCALA 1:15

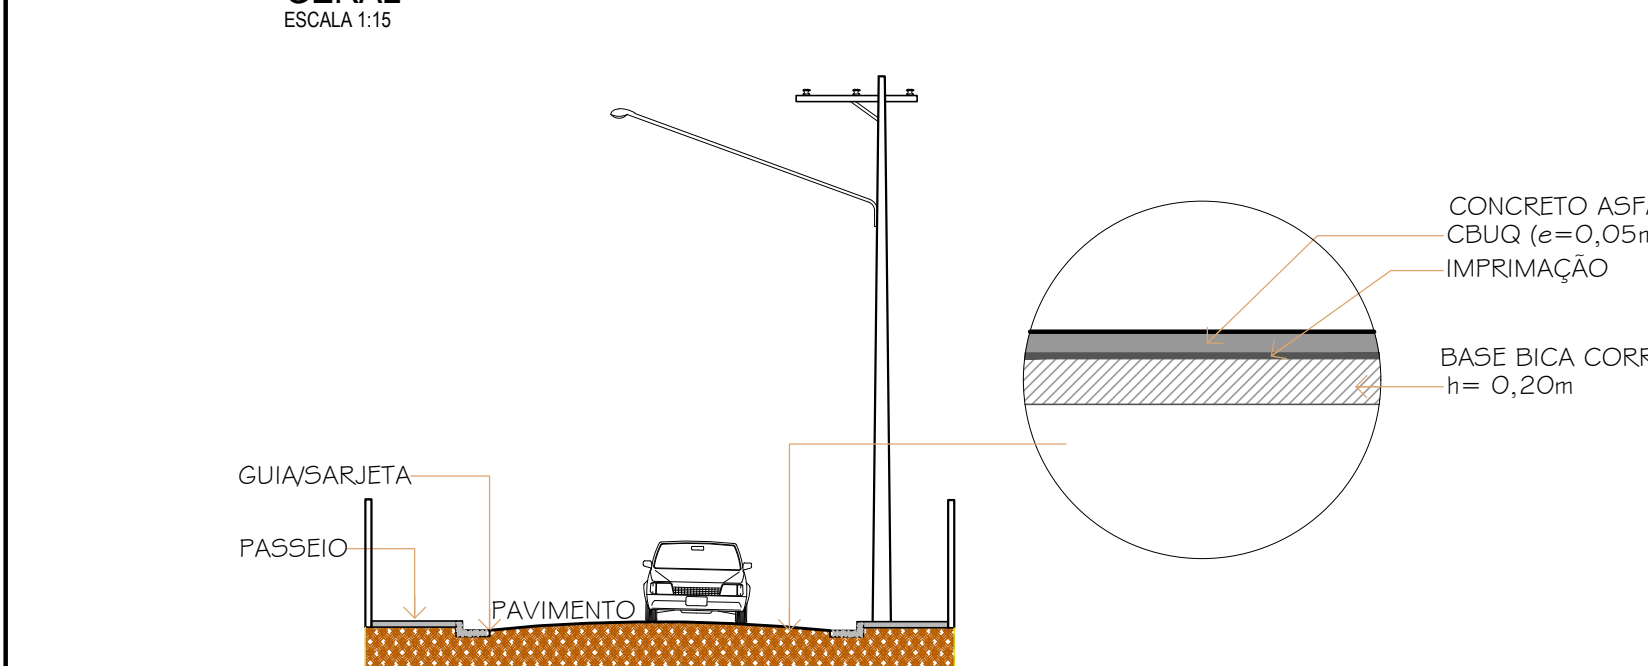


SEÇÃO TÍPICA DO PAVIMENTO
CORTE ESQUEMÁTICO AA
ESCALA 1:125

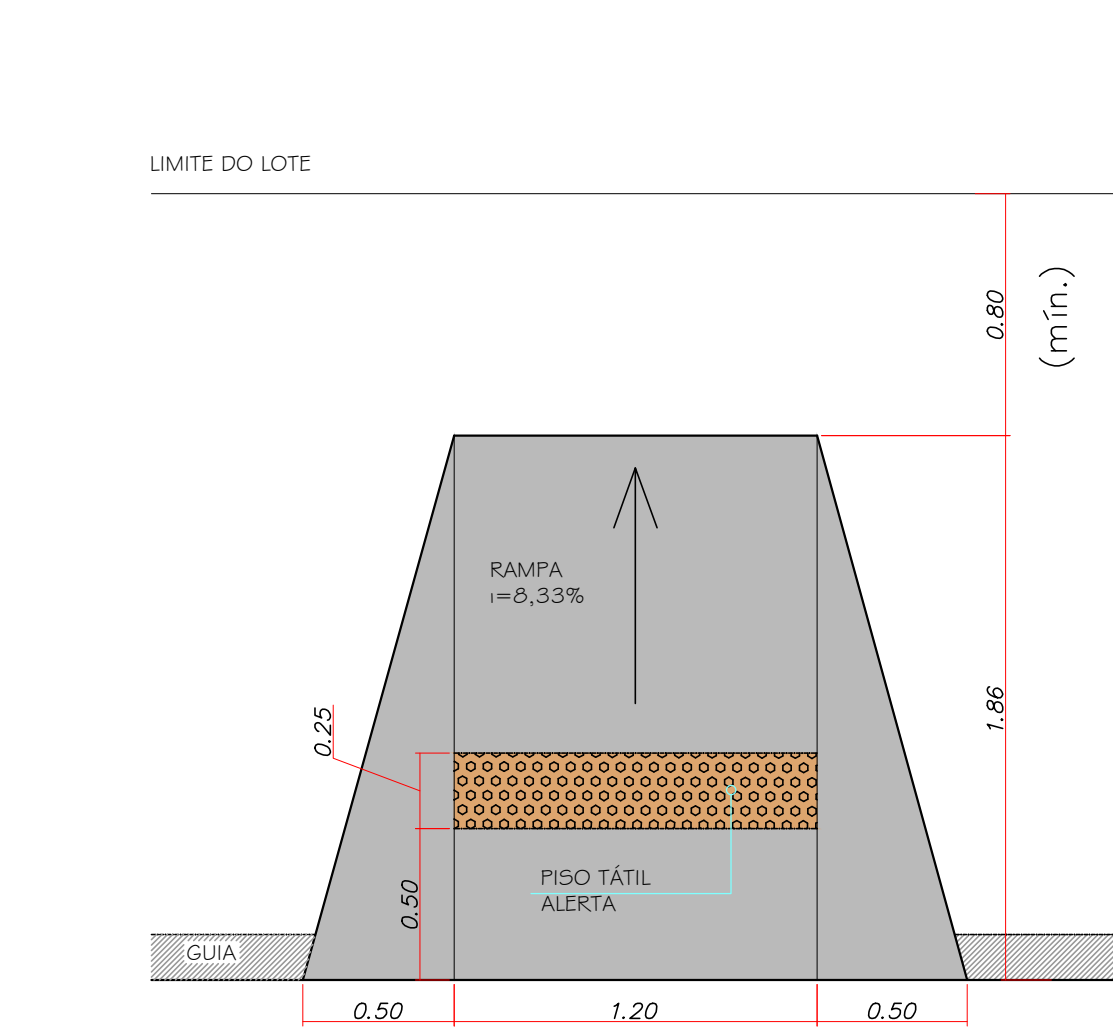

DETALHE
RAMPA ACESSIBILIDADE
ESCALA 1:25

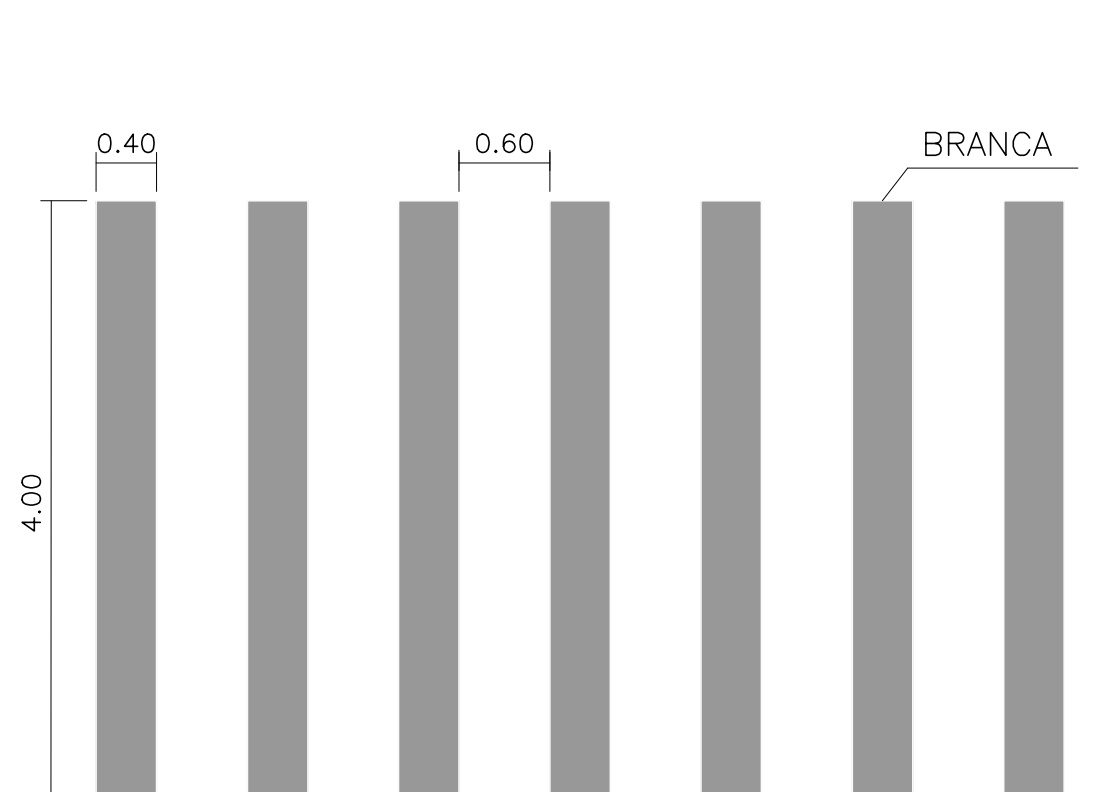

DETALHE
SINALIZAÇÃO HORIZONTAL - FAIXA DE PEDESTRE
ESCALA 1:50

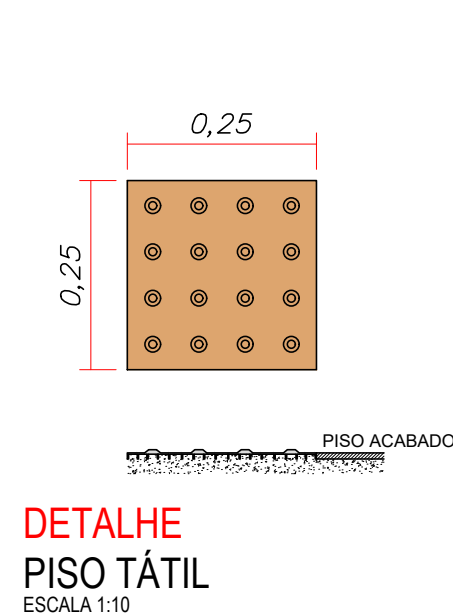


DETALHE
PISO TÁTIL
ESCALA 1:10

LEGENDA

- CALÇADA A EXECUTAR
- CAMADA DE ROLAMENTO - A PAVIMENTAR
- RAMPA DE ACESSIBILIDADE

TABELA		
TIPO	ÁREA	QUANT.
PAVIMENTAR	972,61 m ²	-
GUIA E SARJETA	-	231,05m
SARJETÃO	-	17,00m
CALÇADA	231,05m ²	-
FAIXA DE PEDESTRE	33,60m ²	-
RAMPA DE ACESSIBILIDADE	-	2un.
BOCA DE LOBO	-	2un.
TUBO 400mm	-	31,00m

- NOTAS:
- PROJETO BÁSICO.
 - CONFERIR MEDIDAS EM OBRA.
 - TODAS AS COTAS ESTÃO EM METROS.
 - AS COTAS REFEREM-SE ÀS MEDIDAS ACABADAS, SALVO QUANDO INDICADO O CONTRÁRIO.
 - AS COTAS PREVALECEM SOBRE O DESENHO.
 - INFORMAÇÕES SUJEITAS A REVISÕES E ALTERAÇÕES.
 - PARA EXECUÇÃO DAS SARJETAS E PAVIMENTAÇÃO, VERIFICAR NÍVEIS E CAIMENTOS NO LOCAL.

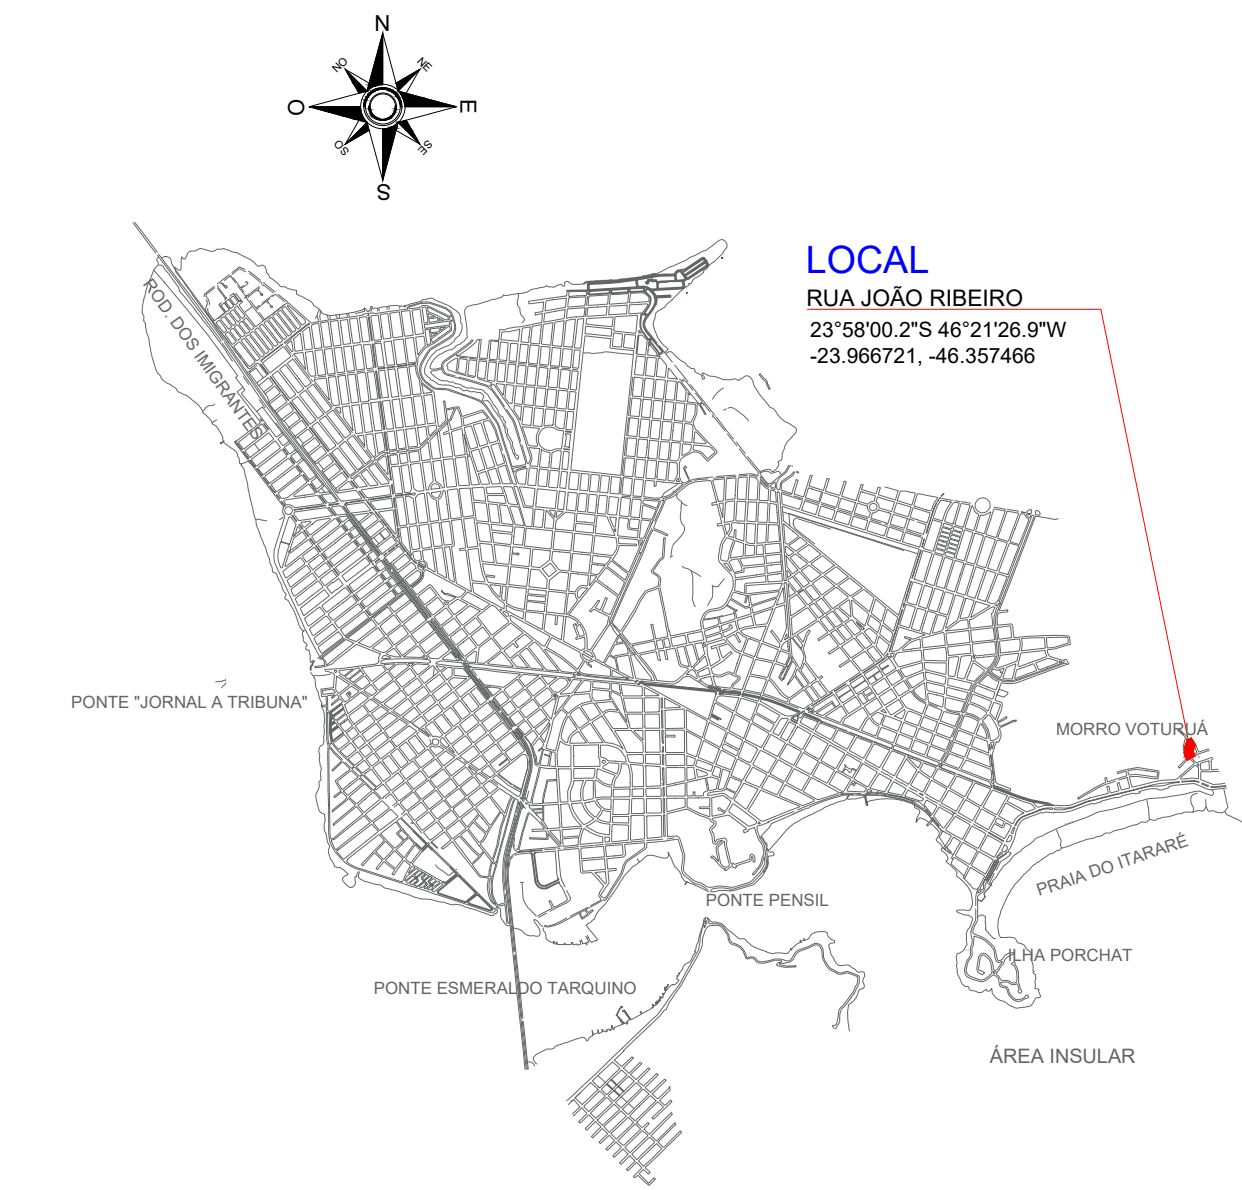


LOCALIZAÇÃO
MAPA SÃO VICENTE
SESCALA







03	REVISÃO DILIGÊNCIA	SET.23	SEDURB
02	EMISSÃO INICIAL	SET.23	SEDURB
No.	MODIFICAÇÃO	DATA	DESENHO



OBRAS: RUA JOÃO RIBEIRO E RUA JOSÉ ADORNO - ITARARÉ		FOLHA	
LOCAL: RUA JOÃO RIBEIRO		2/2	
RESPONSÁVEL TÉCNICO:	ASSINATURA:	DATA	Nº PROJETO
		SETEMBRO/2023	-
		DESENHO:	ESCALA

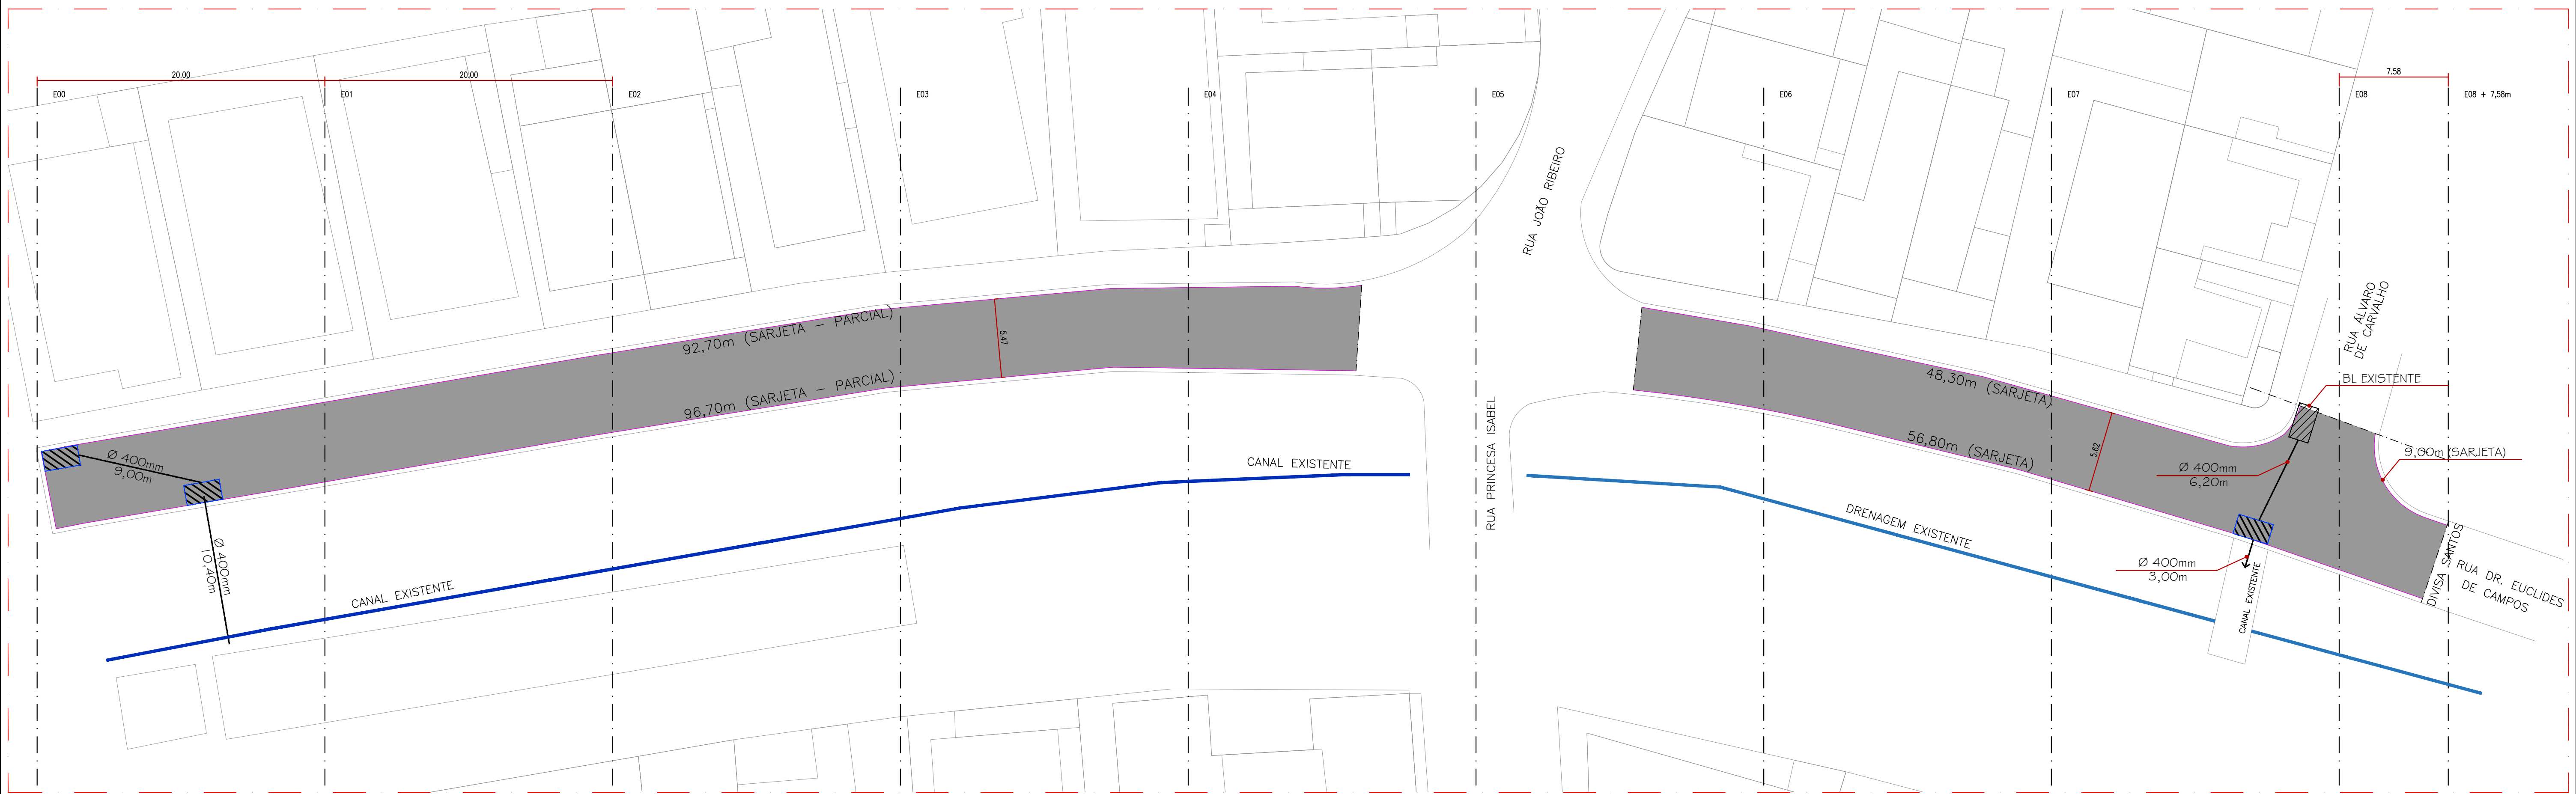

SITUAÇÃO- PROJETADA-PAVIMENTAÇÃO
RUA JOSÉ ADORNO
SEM ESCALA

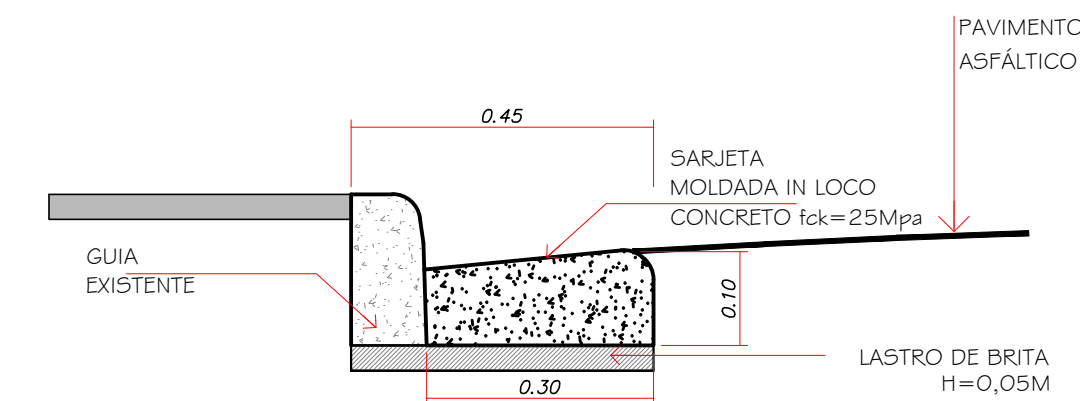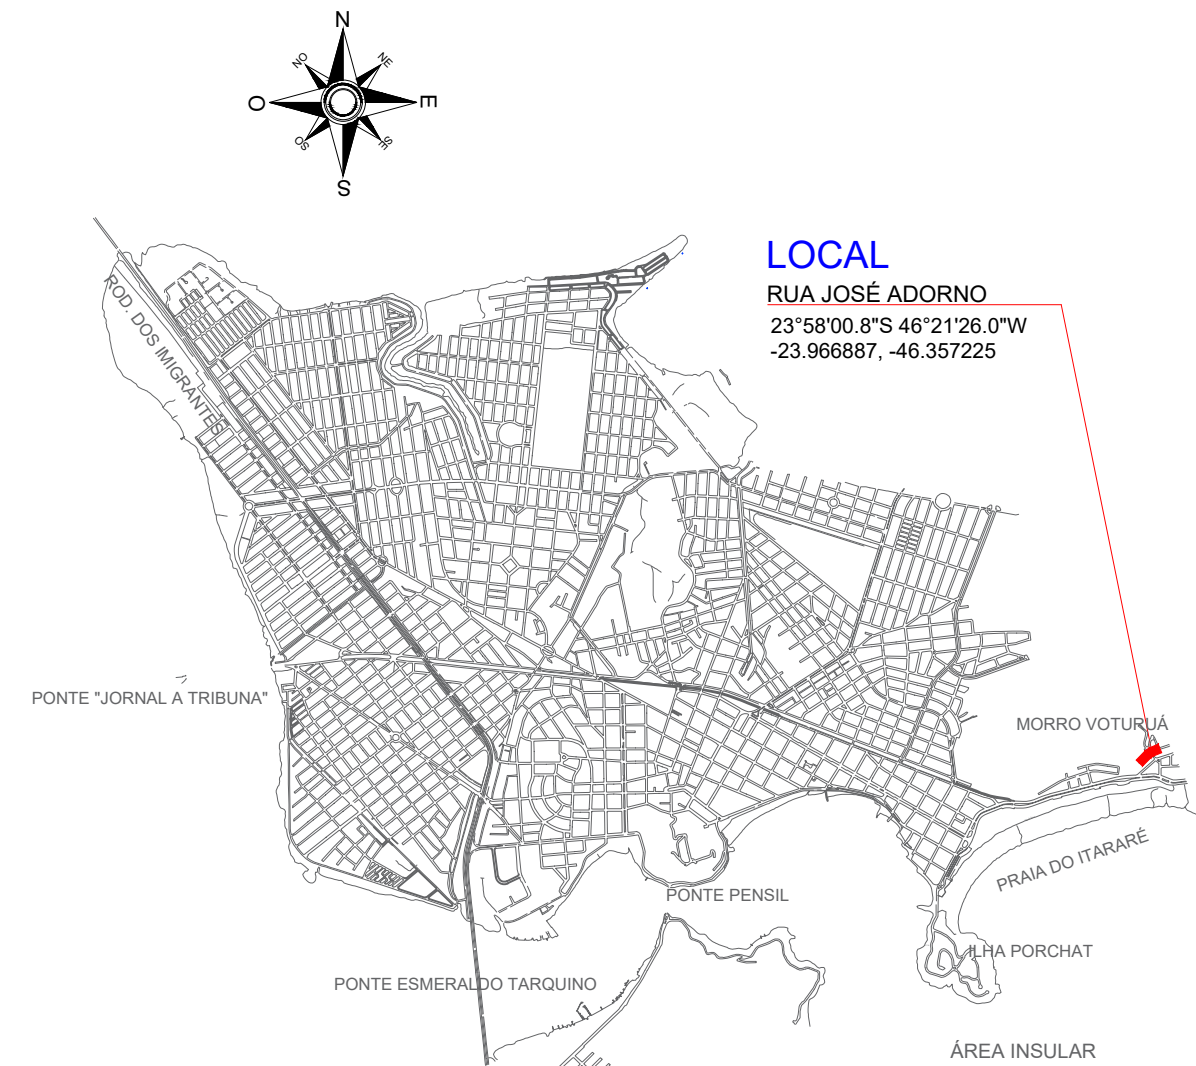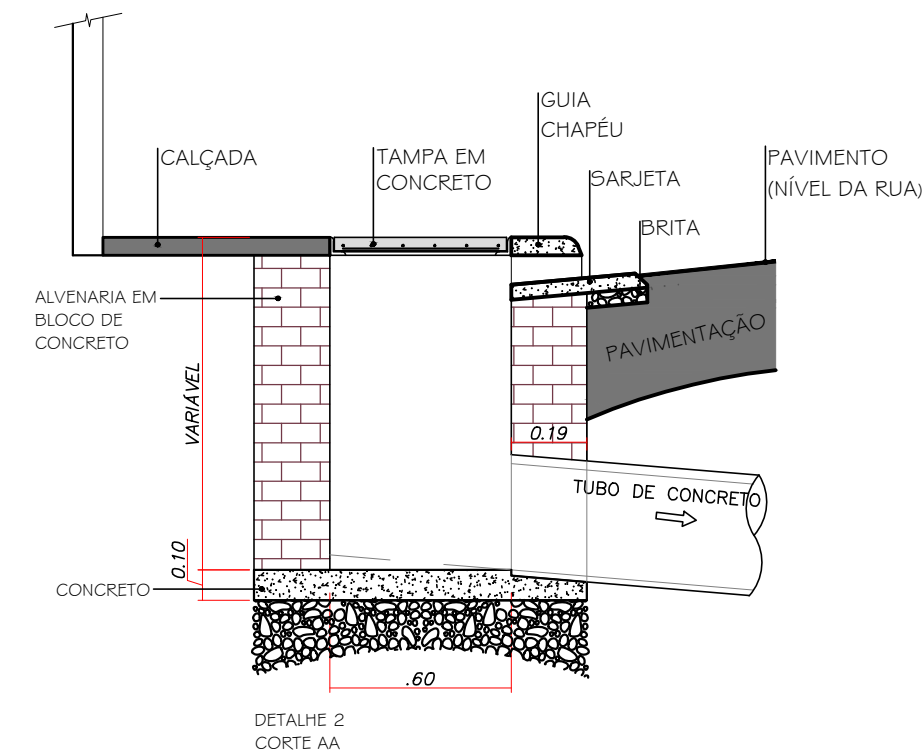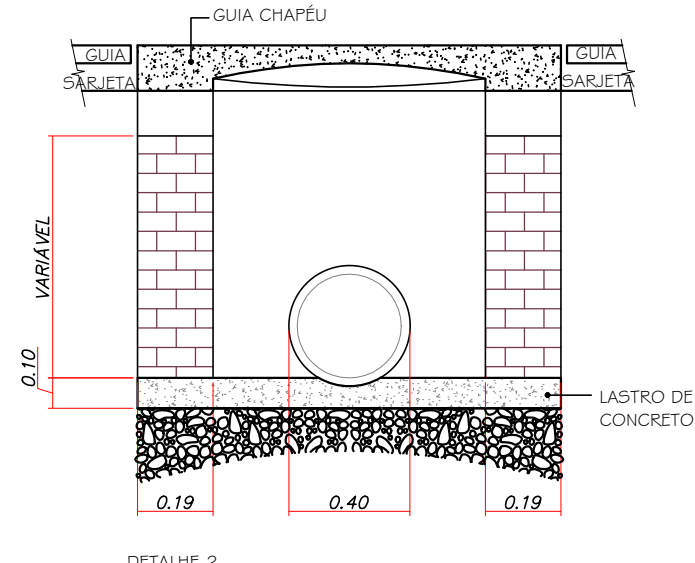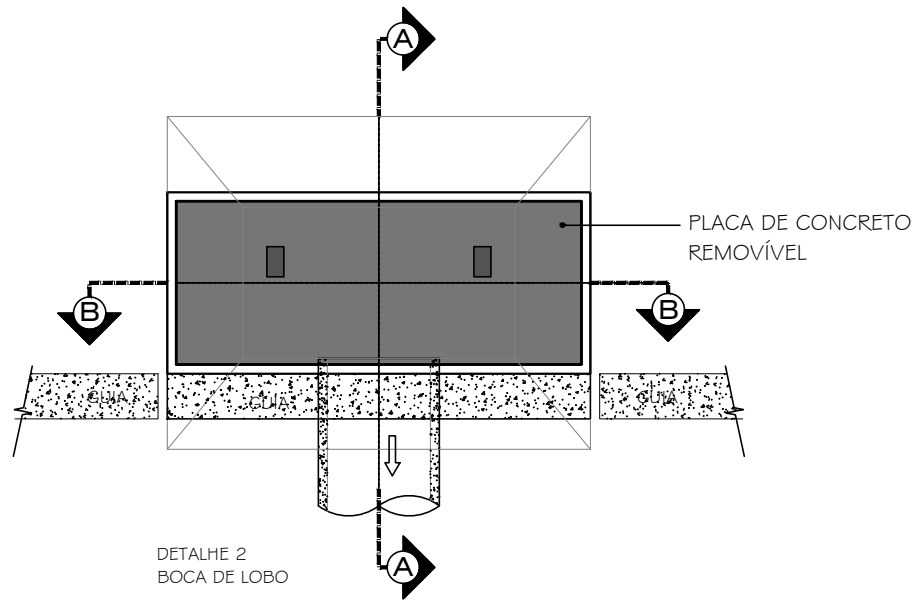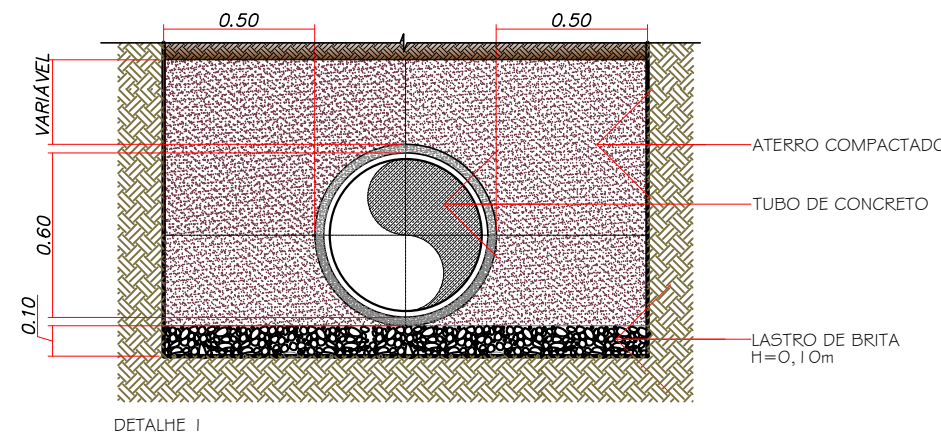

DETAILHE - GUIA/SARJETA
GERAL
ESCALA 1:15

LEGENDA


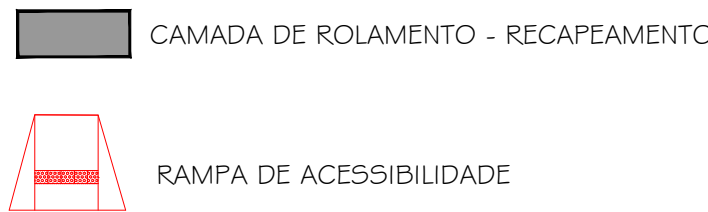


TABELA		
TIPO	ÁREA	QUANT.
RECAPEAMENTO	859,05m²	-
GUIA	-	10,00m
SARJETA	-	174,10m
BOCA DE LOBO	-	3un.
TUBO 400mm	-	28,60m

- NOTAS:
- PROJETO BÁSICO.
 - CONFERIR MEDIDAS EM OBRA.
 - TODAS AS COTAS ESTÃO EM METROS.
 - AS COTAS REFEREM-SE ÀS MEDIDAS ACABADAS, SALVO QUANDO INDICADO O CONTRÁRIO.
 - AS COTAS PREVALECEM SOBRE O DESENHO.
 - INFORMAÇÕES SUJEITAS A REVISÕES E ALTERAÇÕES.
 - PARA EXECUÇÃO DAS SARJETAS E PAVIMENTAÇÃO, VERIFICAR NÍVEIS E CAIMENTOS NO LOCAL.

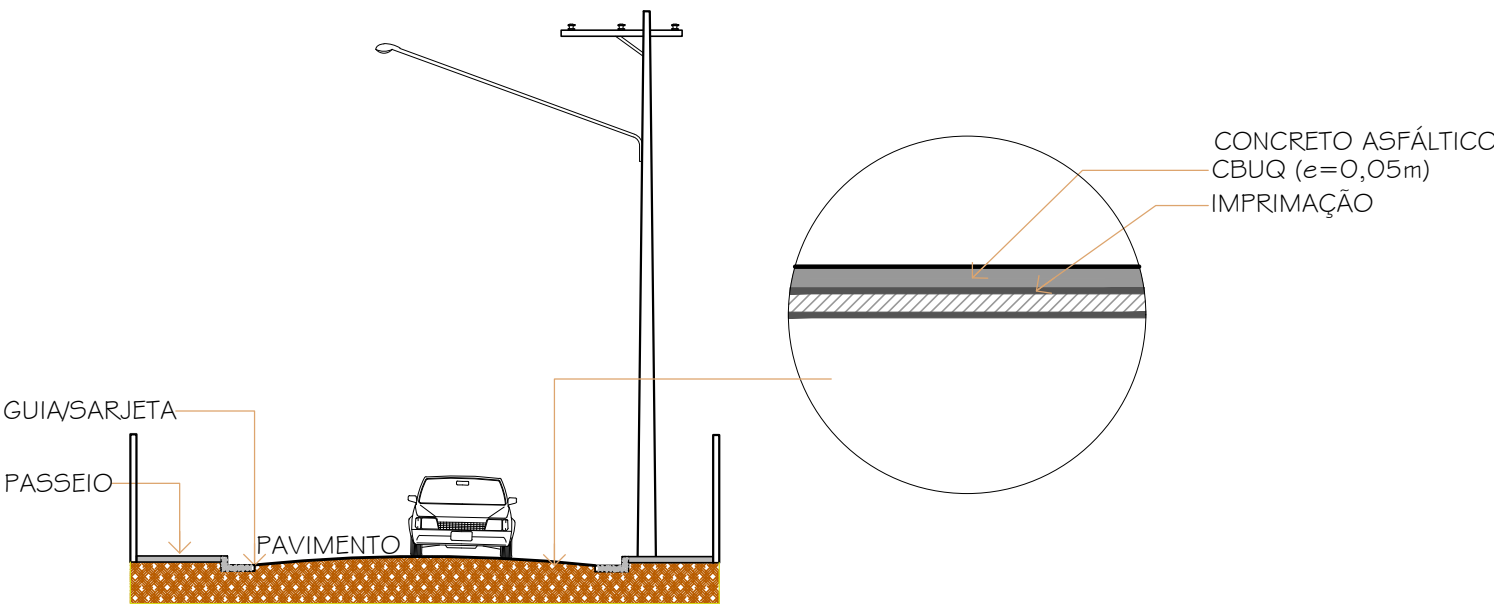

SEÇÃO TÍPICA DO PAVIMENTO
CORTE ESQUEMÁTICO AA
ESCALA 1:125


LOCALIZAÇÃO
MAPA SÃO VICENTE
SEM ESCALA

03	REVISÃO DILIGÊNCIA	SET.23	SEDURB
02	REVISÃO DILIGÊNCIA	SET.23	SEDURB
01	EMIÇÃO INICIAL	DATA	DESENHO
No.	MODIFICAÇÃO	DATA	DESENHO




PREFEITURA MUNICIPAL DE
SÃO VICENTE


OBRA: RUA JOÃO RIBEIRO E RUA JOSÉ ADORNO - ITARARÉ		FOLHA	
LOCAL: RUA JOSÉ ADORNO		BAIRRO: ITARARÉ	
RESPONSÁVEL TÉCNICO:		ASSINATURA:	
DATA: SETEMBRO/2023		Nº PROJETO: -	
DESENHO: SEDURB		ESCALA: INDICADA	

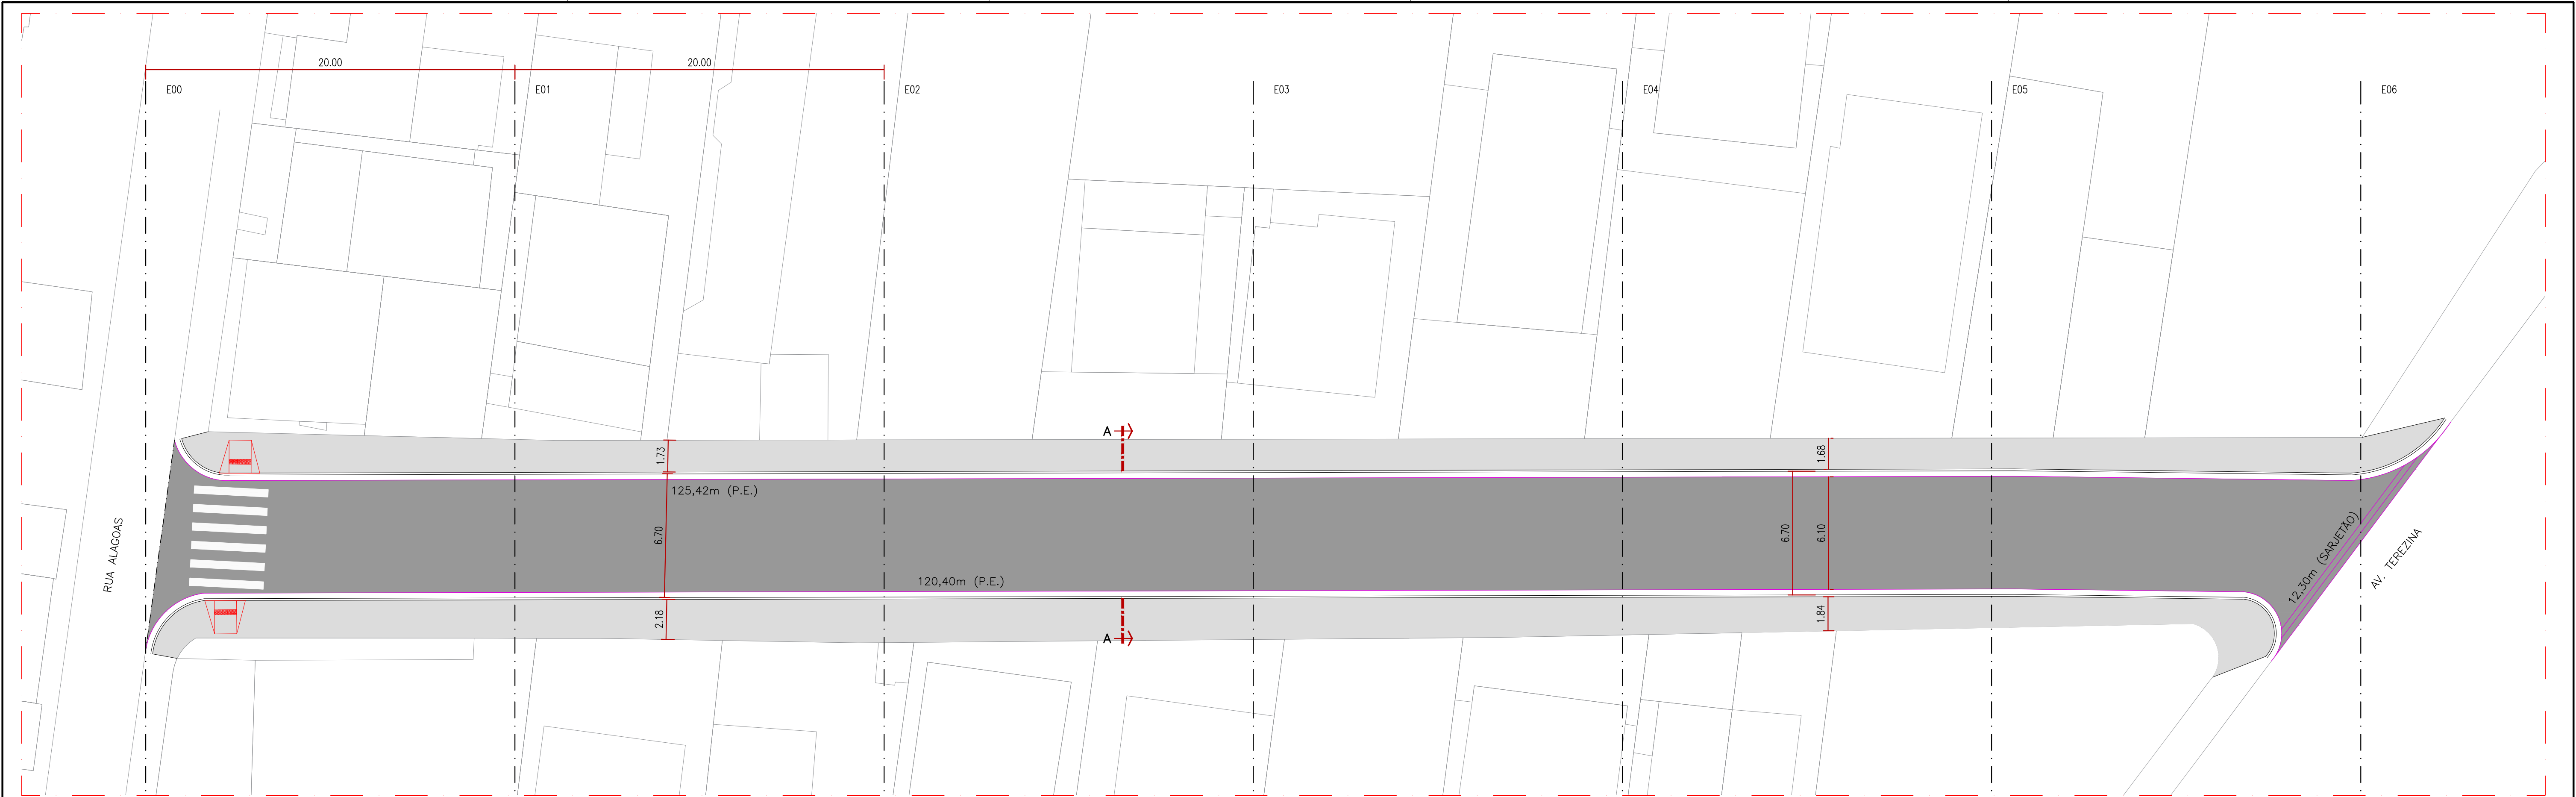


SITUAÇÃO - PROJETADA - PAVIMENTAÇÃO
RUA MARANHÃO
SEM ESCALA

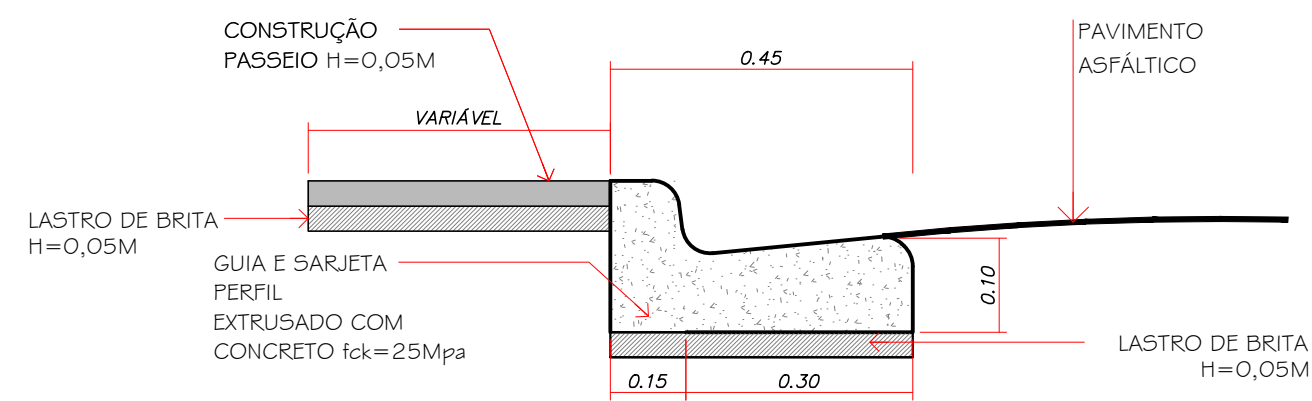


DETALHE - GUIA/SARJETA
GERAL
ESCALA 1:15

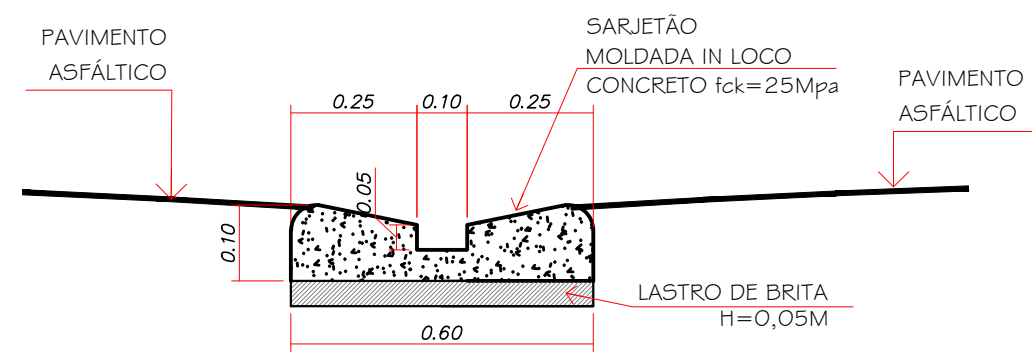


DETALHE - SARJETÃO
GERAL
ESCALA 1:15

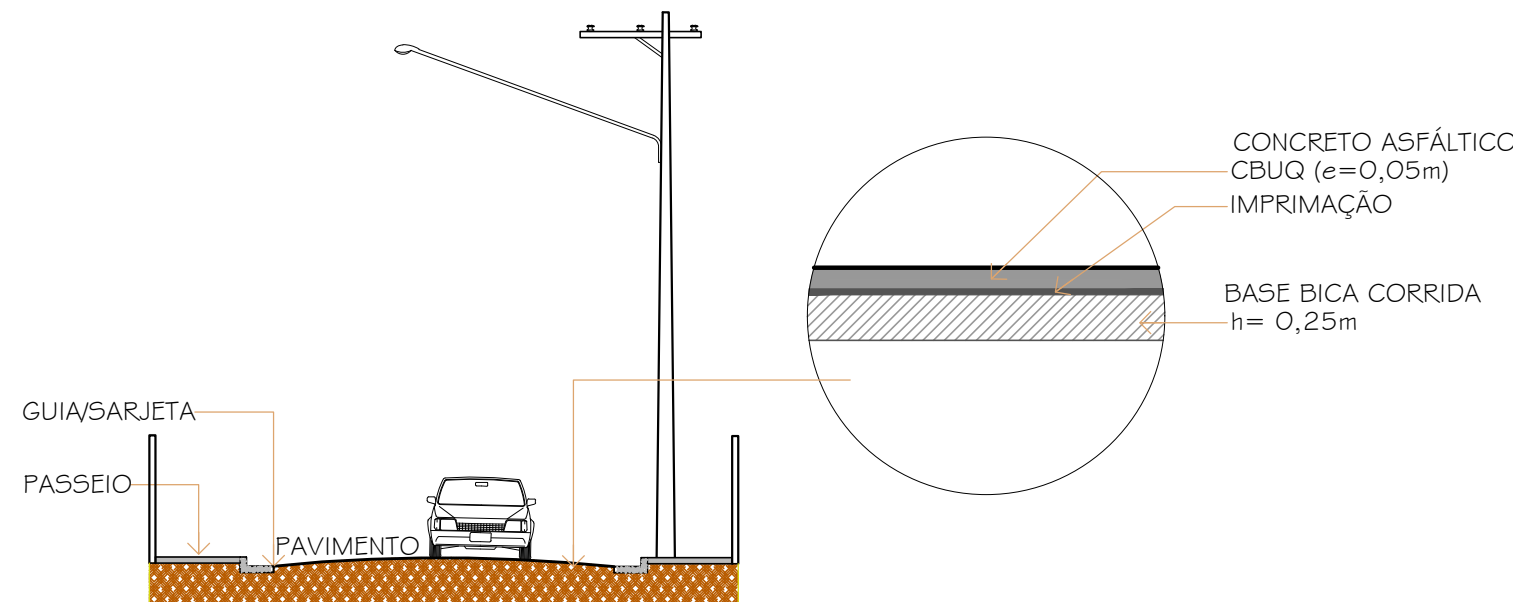


SEÇÃO TÍPICA DO PAVIMENTO
CORTE ESQUEMÁTICO AA
ESCALA 1:125

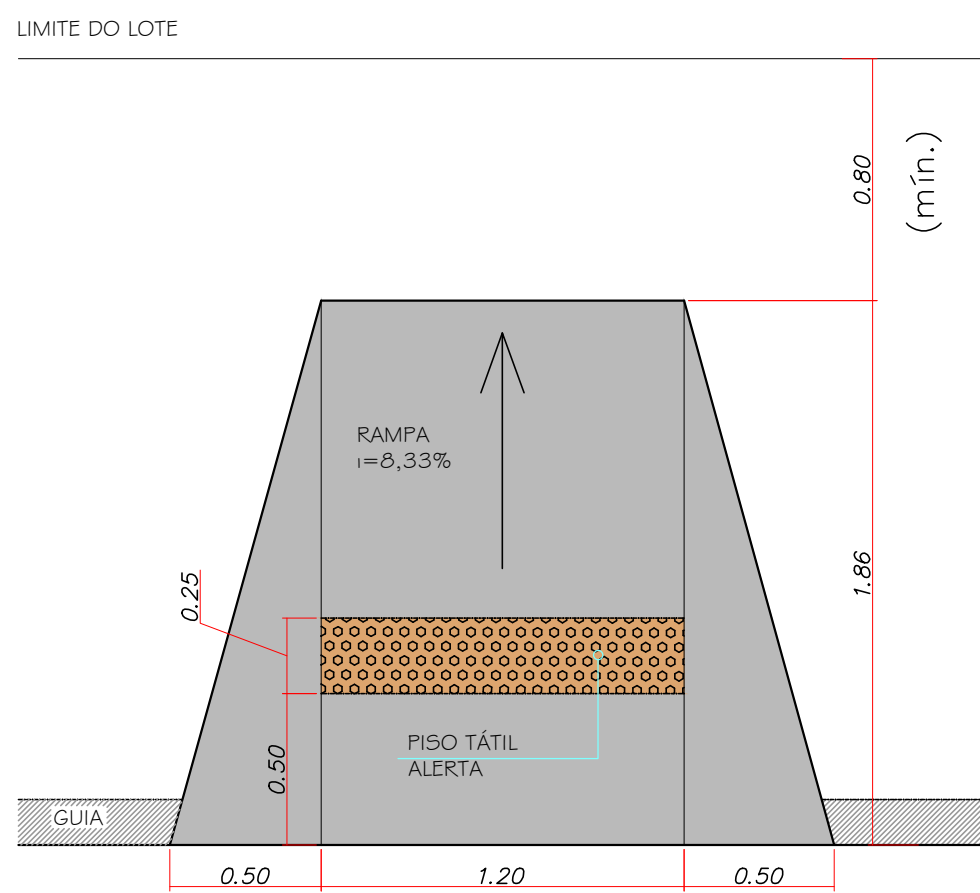

DETALHE
RAMP A ACESSIBILIDADE
ESCALA 1:25

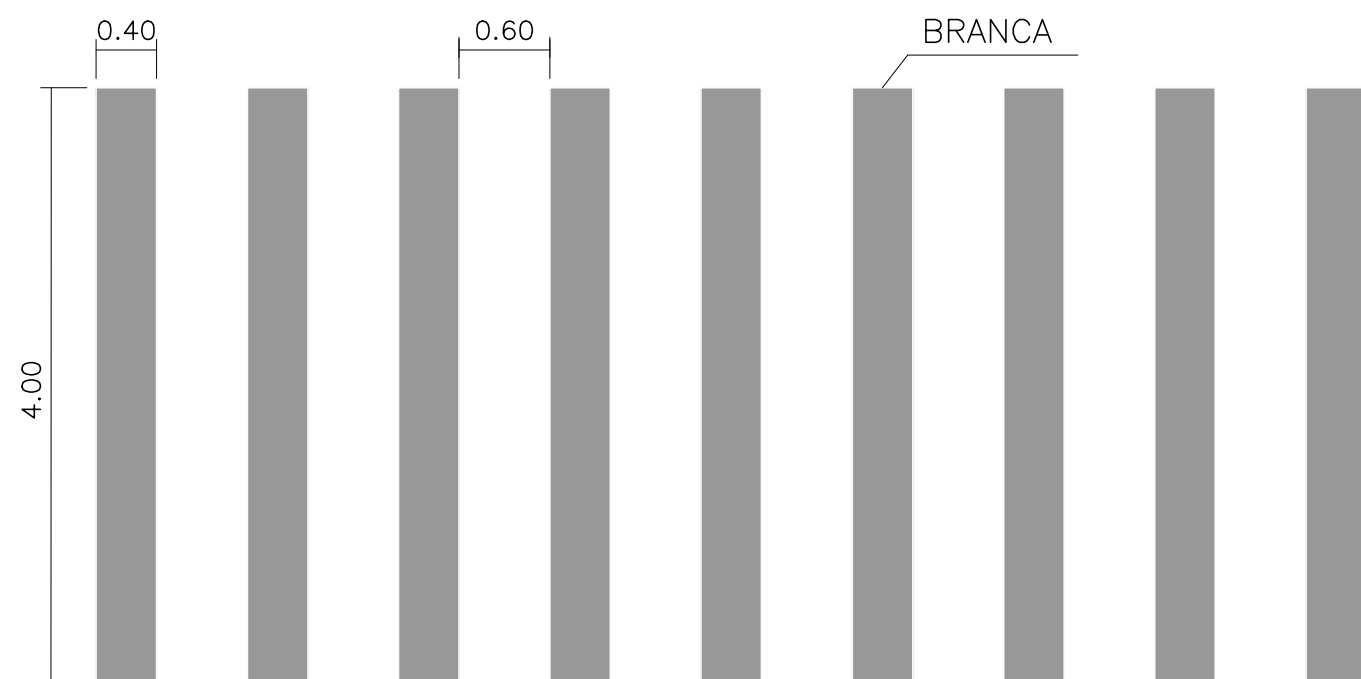

DETALHE
SINALIZAÇÃO HORIZONTAL - FAIXA DE PEDESTRE
ESCALA 1:50

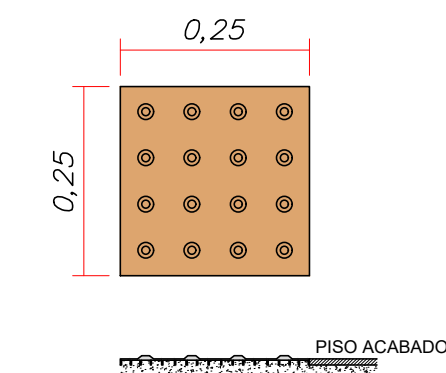


DETALHE
PISO TÁTIL
ESCALA 1:10

LEGENDA

- CAIÇADA A EXECUTAR
- CAMADA DE ROLAMENTO - A PAVIMENTAR
- RAMP A DE ACESSIBILIDADE

TABELA		
TIPO	ÁREA	QUANT.
PAVIMENTAR	738,13m²	-
PERFIL EXTRUSADO	-	245,82m
SARJETÃO	-	12,30m
DEMOLIÇÃO DE CAIÇADA	353,69m²	-
CAIÇADA	454,20m²	-
FAIXA DE PEDESTRE	9,60m²	-
RAMP A DE ACESSIBILIDADE	-	2un.

- NOTAS:
- PROJETO BÁSICO.
 - CONFERIR MEDIDAS EM OBRA.
 - TODAS AS COTAS ESTÃO EM METROS.
 - AS COTAS REFEREM-SE ÀS MEDIDAS ACABADAS, SALVO QUANDO INDICADO O CONTRÁRIO.
 - AS COTAS PREVALECEM SOBRE O DESENHO.
 - INFORMAÇÕES SUJEITAS A REVISÕES E ALTERAÇÕES.
 - PARA EXECUÇÃO DAS SARJETAS E PAVIMENTAÇÃO, VERIFICAR NÍVEIS E CAIMENTOS NO LOCAL.

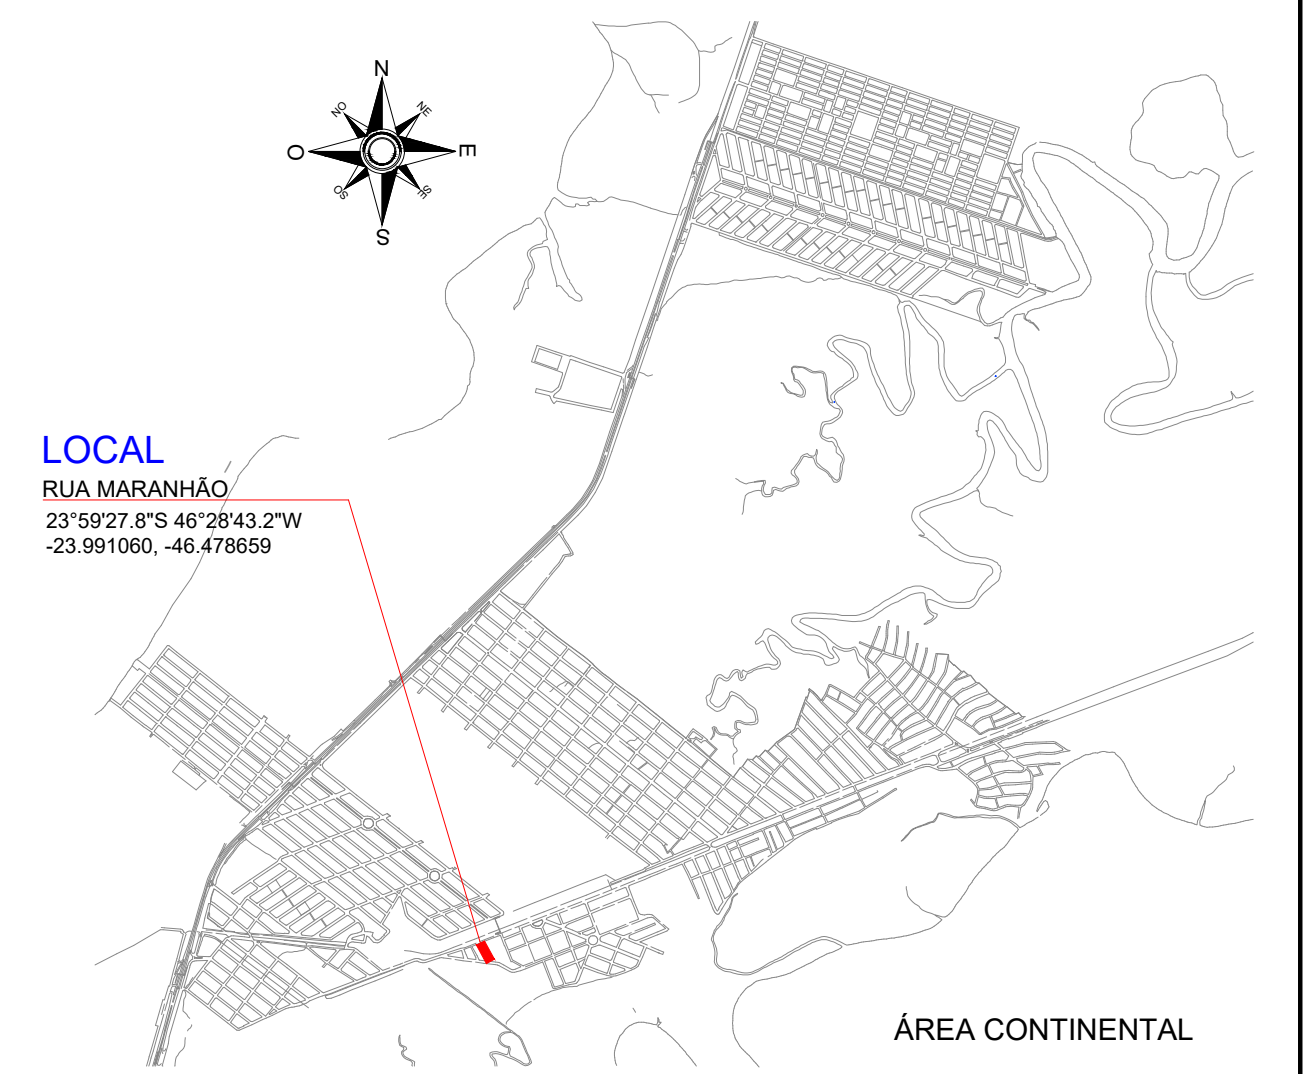


LOCALIZAÇÃO
MAPA SÃO VICENTE
SEM ESCALA

03	REVISÃO DILIGÊNCIA	SET.23	SEDURB
02	EMISSÃO INICIAL	AGO.23	SEDURB
No.	MODIFICAÇÃO	DATA	DESENHO




PREFEITURA MUNICIPAL DE
SÃO VICENTE


OBRA: PAV. RUA MARANHÃO E TRAVESSA ALAGOAS - VILA SAMARITÁ		FOLHA	
LOCAL: RUA MARANHÃO		BAIRRO: SAMARITÁ	
RESPONSÁVEL TÉCNICO:		DATA: AGOSTO/2023	
ASSINATURA:		Nº PROJETO: -	
DESENHO: SEDURB		ESCALA: INDICADA	

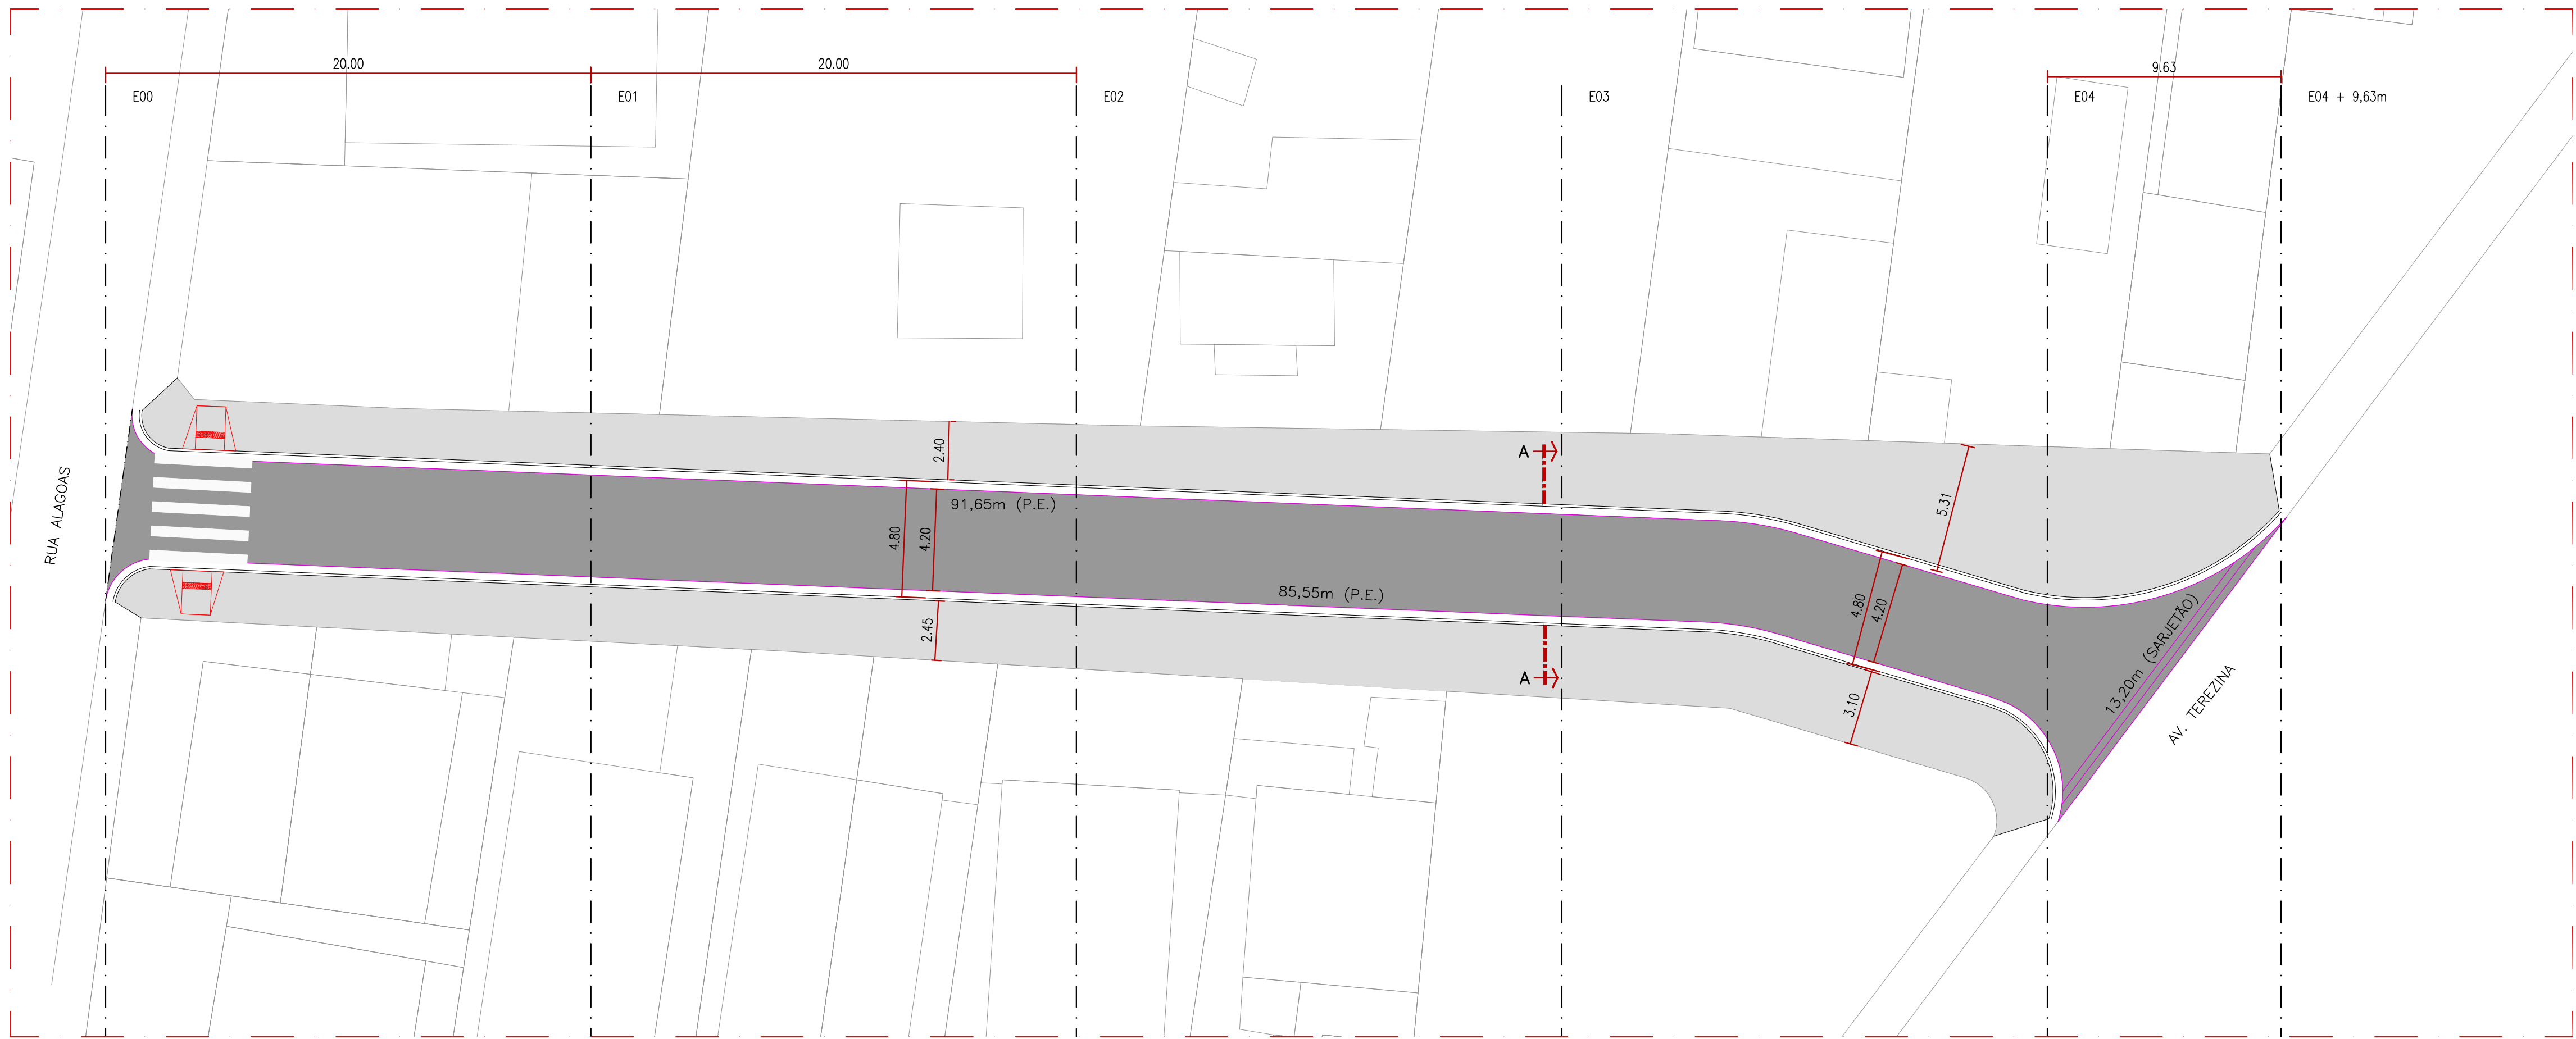


SITUAÇÃO- PROJETADA-PAVIMENTAÇÃO
TRAVESSA ALAGOAS
SEM ESCALA

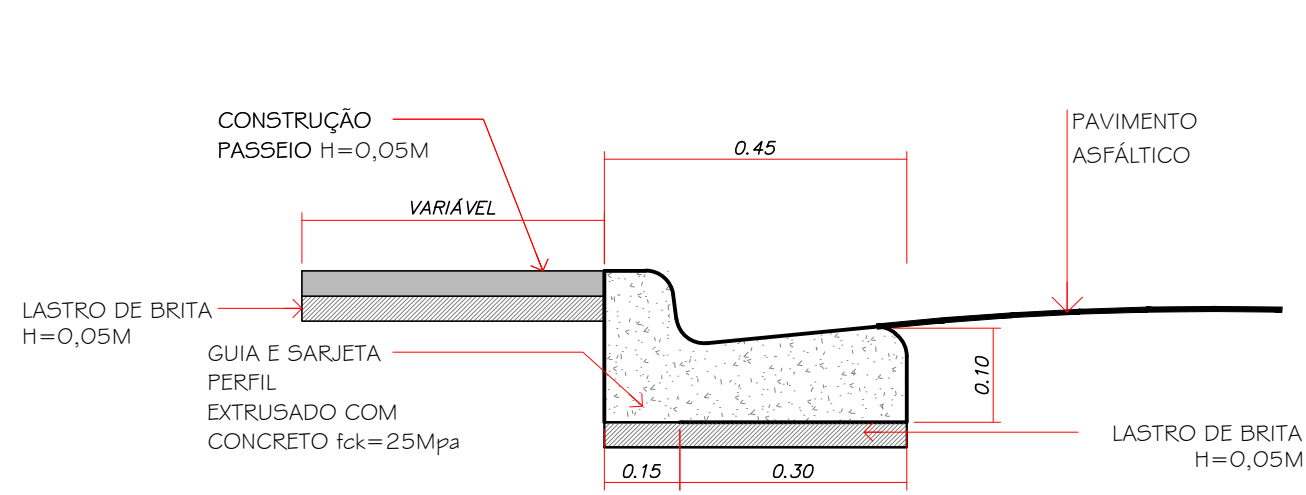


DETALHE - GUIA/SARJETA
GERAL
ESCALA 1:15

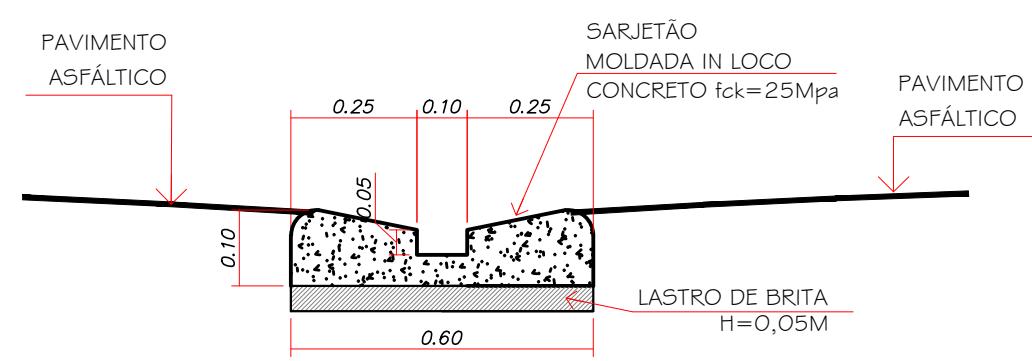


DETALHE - SARJETÃO
GERAL
ESCALA 1:15

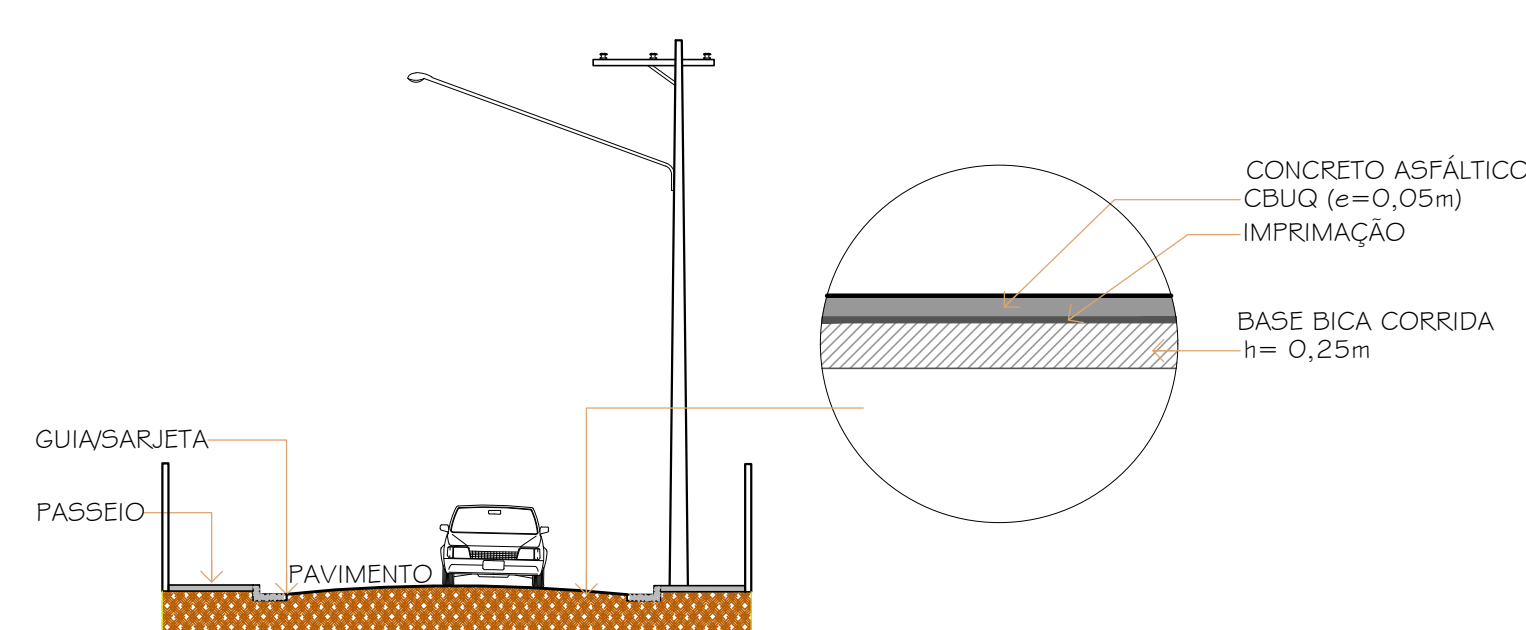


SEÇÃO TÍPICA DO PAVIMENTO
CORTE ESQUEMÁTICO AA
ESCALA 1:125

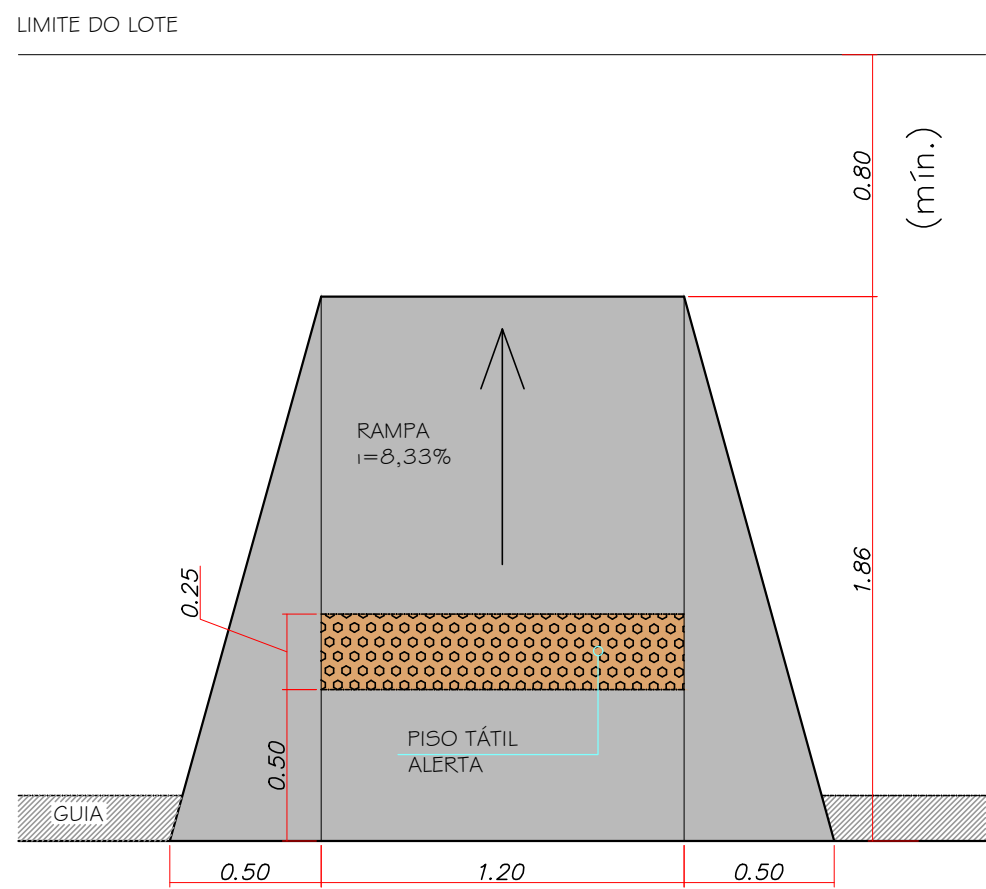

DETALHE
RAMP ACESSIBILIDADE
ESCALA 1:25

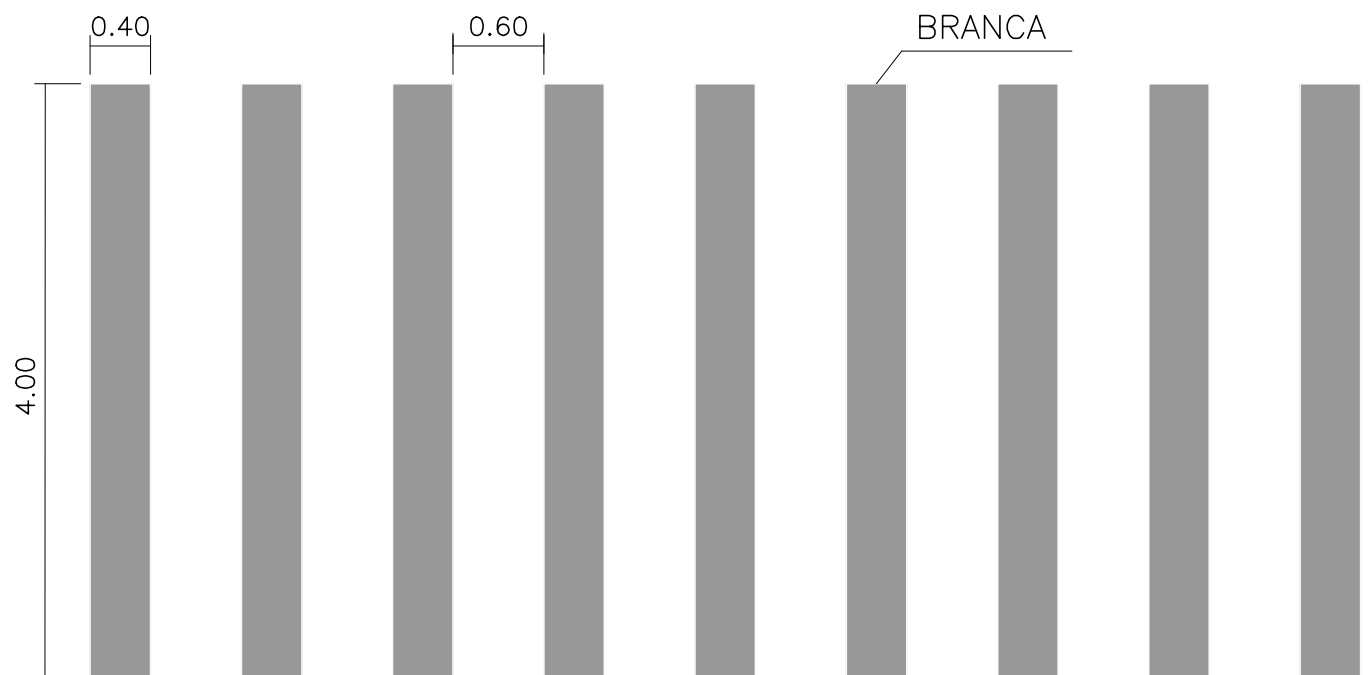

DETALHE
SINALIZAÇÃO HORIZONTAL - FAIXA DE PEDESTRE
ESCALA 1:50

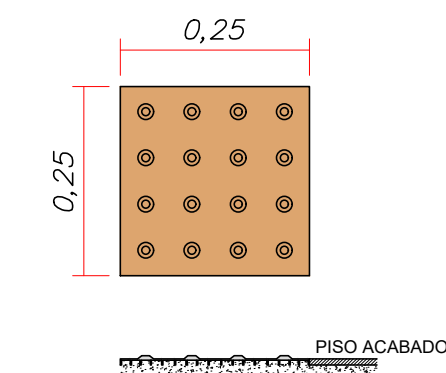


DETALHE
PISO TÁTIL
ESCALA 1:10

LEGENDA

- CALÇADA A EXECUTAR
- CAMADA DE ROLAMENTO - A PAVIMENTAR
- RAMP A ACESSIBILIDADE

TABELA		
TIPO	ÁREA	QUANT.
PAVIMENTAR	374,21m²	-
PERFIL EXTRUSADO	-	177,20m
SARJETÃO	-	13,20m
DEMOLIÇÃO DE CALÇADA	88,00m²	-
CALÇADA	478,26m²	-
FAIXA DE PEDESTRE	8,00m²	-
RAMP A ACESSIBILIDADE	-	2un.










- NOTAS:
- PROJETO BÁSICO.
 - CONFERIR MEDIDAS EM OBRA.
 - TODAS AS COTAS ESTÃO EM METROS.
 - AS COTAS REFEREM-SE ÀS MEDIDAS ACABADAS, SALVO QUANDO INDICADO O CONTRÁRIO.
 - AS COTAS PREVALECEM SOBRE O DESENHO.
 - INFORMAÇÕES SUJEITAS A REVISÕES E ALTERAÇÕES.
 - PARA EXECUÇÃO DAS SARJETAS E PAVIMENTAÇÃO, VERIFICAR NÍVEIS E CAIMENTOS NO LOCAL.

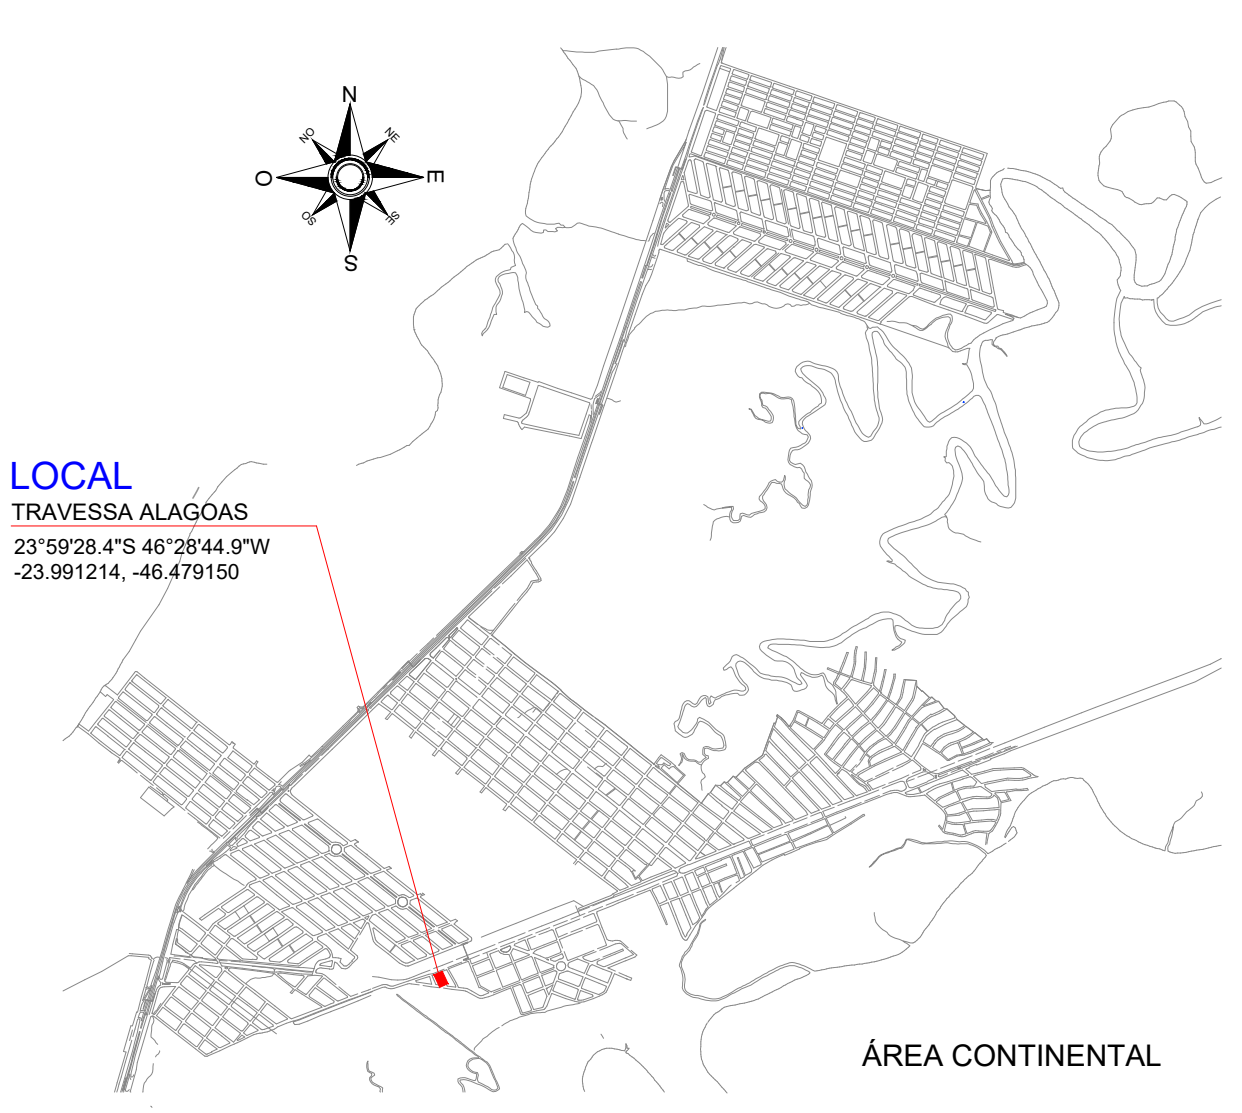

LOCALIZAÇÃO
MAPA SÃO VICENTE
SESCALA

03	REVISÃO DILIGÊNCIA	SET.23	
02	EMISSÃO INICIAL	AGO.23	SEDURB
No.	MODIFICAÇÃO	DATA	DESENHO

		PREFEITURA MUNICIPAL DE SÃO VICENTE	
OBRA: PAV. RUA MARANHÃO E TRAVESSA ALAGOAS - VILA SAMARITÁ		FOLHA	
LOCAL: TRAVESSA ALAGOAS		BAIRRO: SAMARITÁ	
RESPONSÁVEL TÉCNICO:		DATA: AGOSTO/2023	
ASSINATURA:		Nº PROJETO: -	
DESENHO: SEDURB		ESCALA: INDICADA	

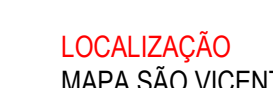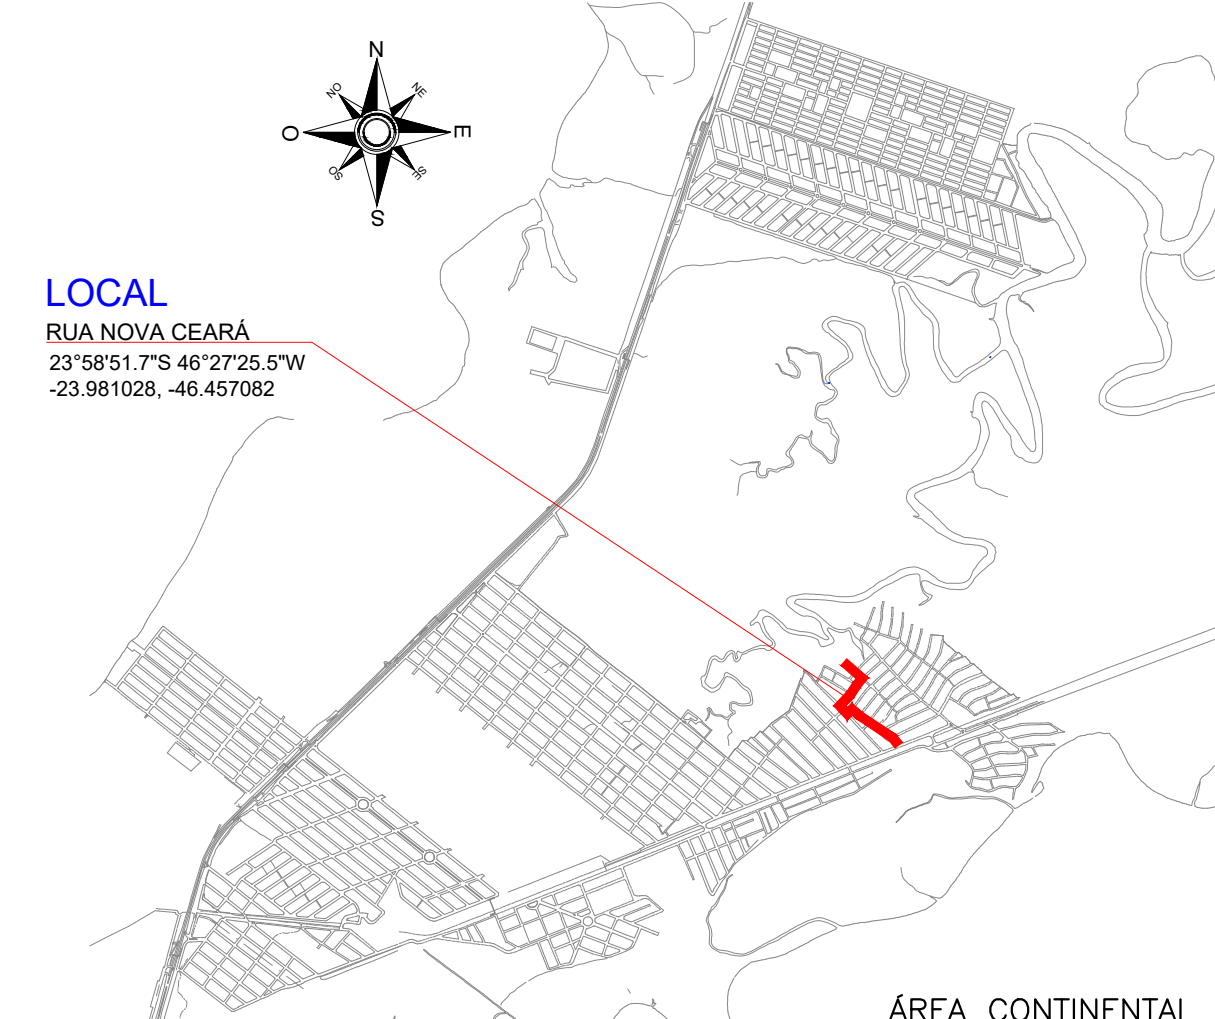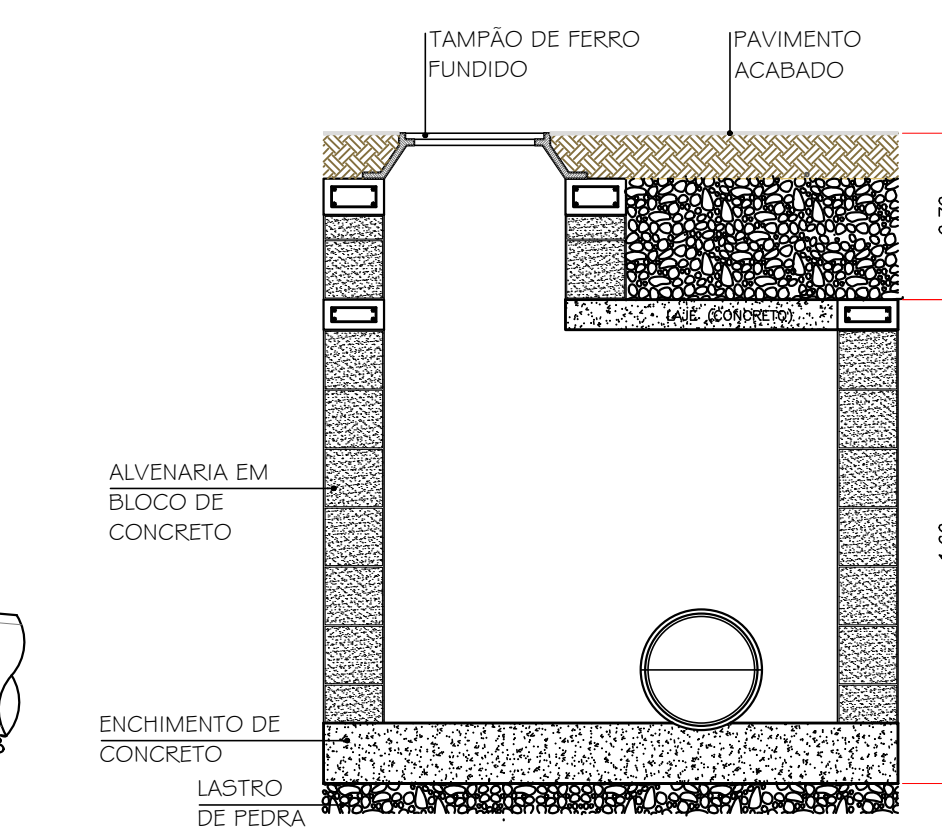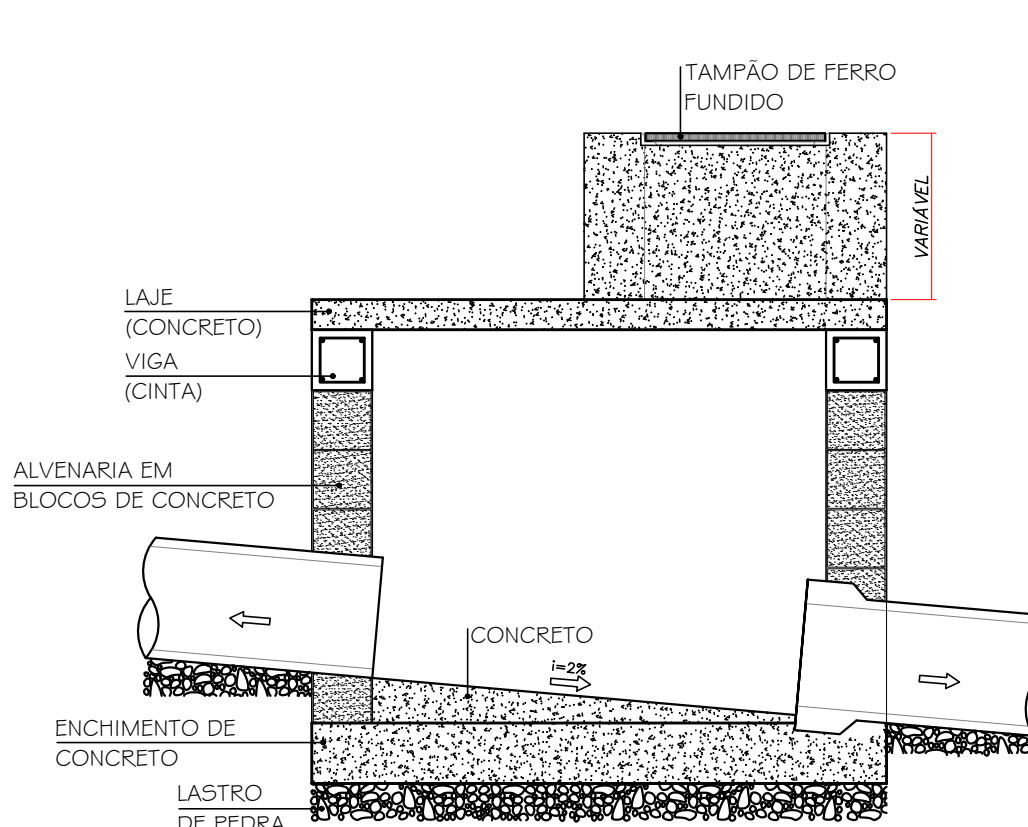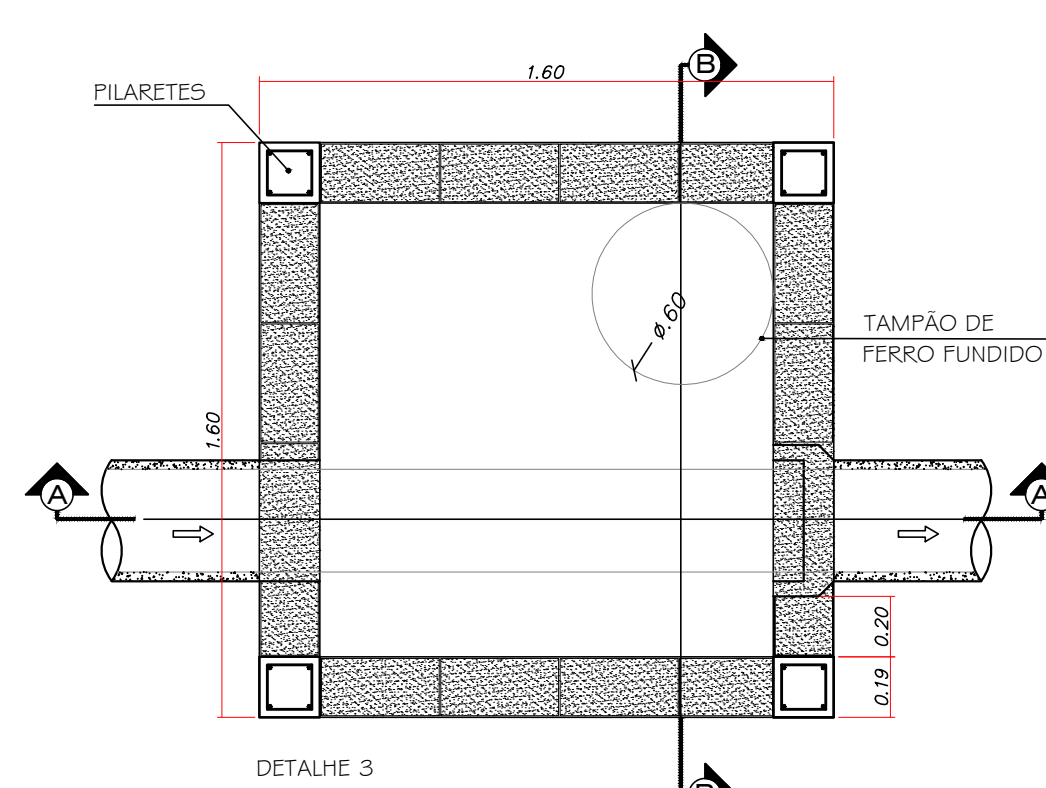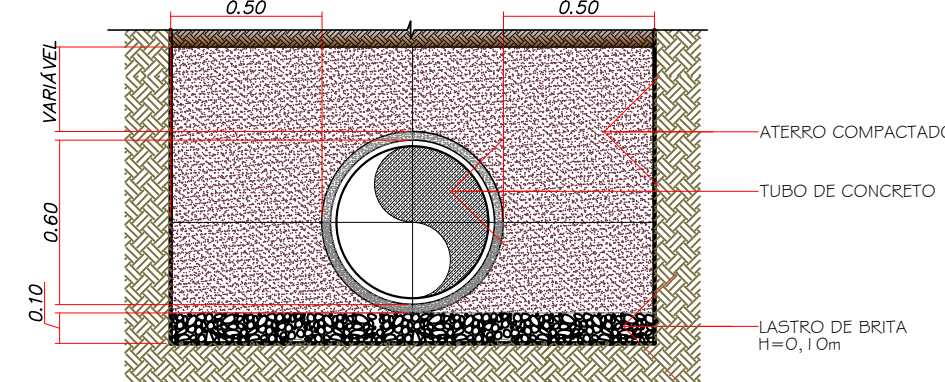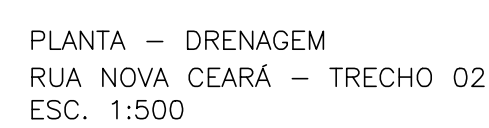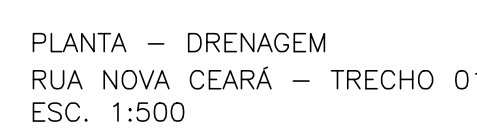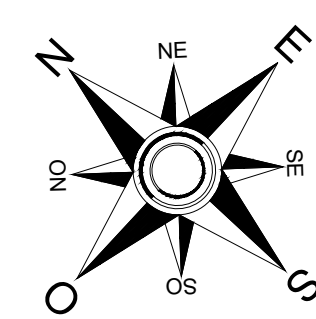

03			
02			
01	EMISSÃO INICIAL	DEZ.23	SEDURB
No.	MODIFICAÇÃO	DATA	DESENHO



PREFEITURA MUNICIPAL DE
SÃO VICENTE

CEBRA: INFRAESTRUTURA - DRENAGEM E PAVIMENTAÇÃO DA RUA
NOVA CEARÁ

LOCAL: RUA NOVA CEARÁ	BAIRRO: OLIVARIENÁRIO
-----------------------	-----------------------

 $\frac{1}{2}$


DATA	Nº PROJETO
DEZEMBRO/2023	170-23

ESCALA
INDICADA


NOTAS:

- PROJETO BÁSICO.
- CONFERIR MEDIDAS EM OBRA.
- TODAS AS COTAS ESTÃO EM METROS.
- AS COTAS REFEREM-SE ÀS MEDIDAS ACABADAS, SALVO QUANDO INDICADO O CONTRÁRIO
- AS COTAS PREVALECEM SOBRE O DESENHO.
- INFORMAÇÕES SUJEITAS A REVISÕES E ALTERAÇÕES.

PLAN. EXCELSIOR - 2006 - 2015 - 2020 - 2025 - 53

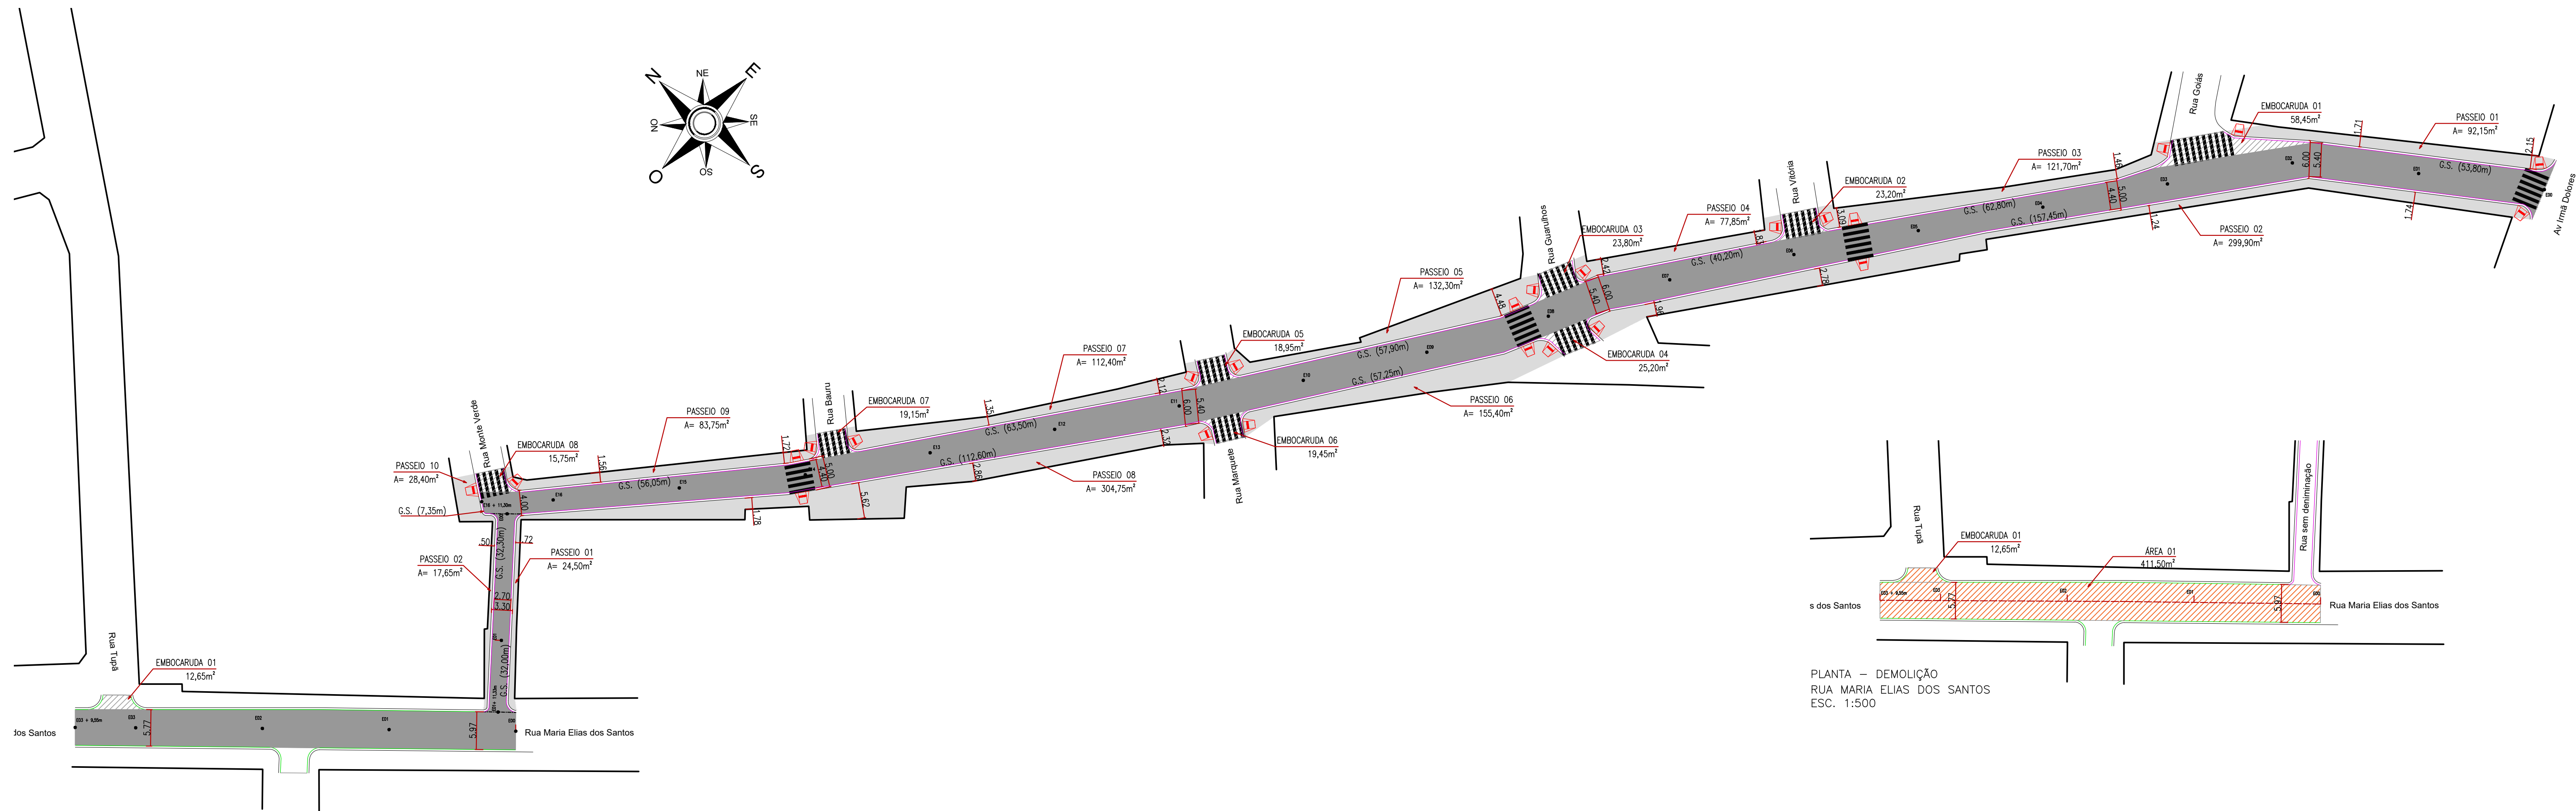


PLANTA – PAVIMENTAÇÃO
RUA NOVA CEARÁ
ESC. 1:500

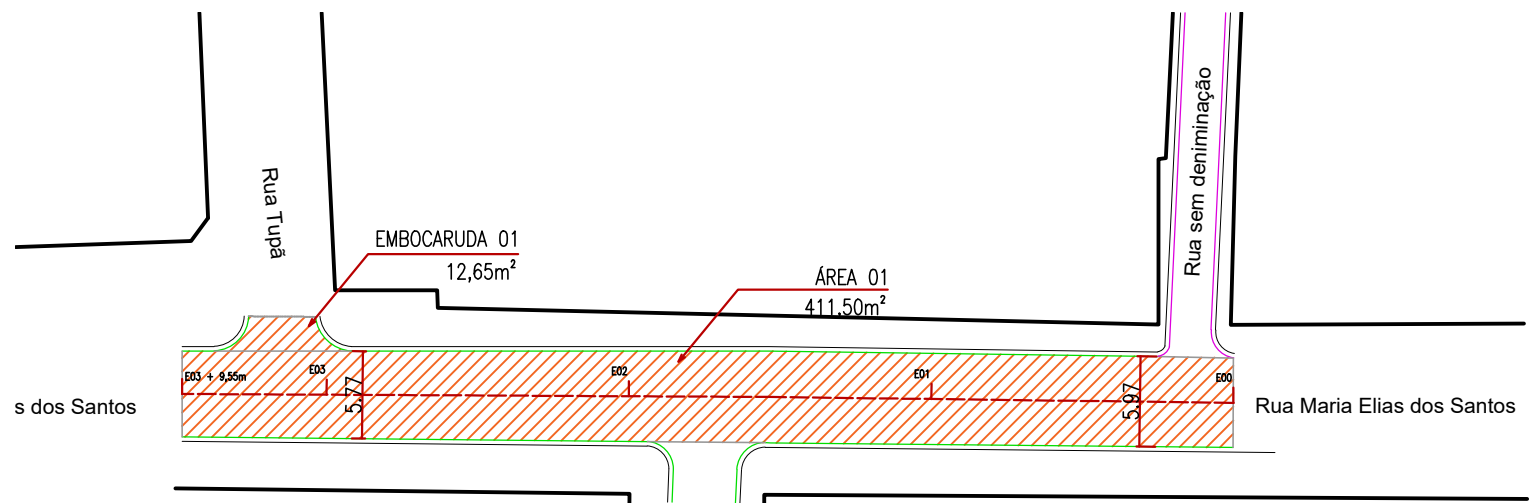


PLANTA – DEMOLIÇÃO
RUA MARIA ELIAS DOS SANTOS
ESC. 1:500

- Legenda:
- Guia Existente
 - Guia A Executar
 - Camada de Rolamento
 - Áreas de Embocadura
 - Áreas de Calçadas
 - Pavimento a Demolir
 - Rampa de Acessibilidade


ITEM	SERVIÇO	QUANTIDADE
1	REMOÇÃO DE PAVIMENTO	424,15 m²
2	EXECUÇÃO DE GUIA E SARJETA	733,2 m
3	EXECUÇÃO DE CALÇADA EM CONCRETO	1450,75 m²
4	ÁREA A SER PAVIMENTADA	2341,15 m²
5	INSTALAÇÃO DE RAMPAS DE ACESSIBILIDADE	14 uni.
6	PINTURA DE FAIXA DE PEDESTRES	80 m²

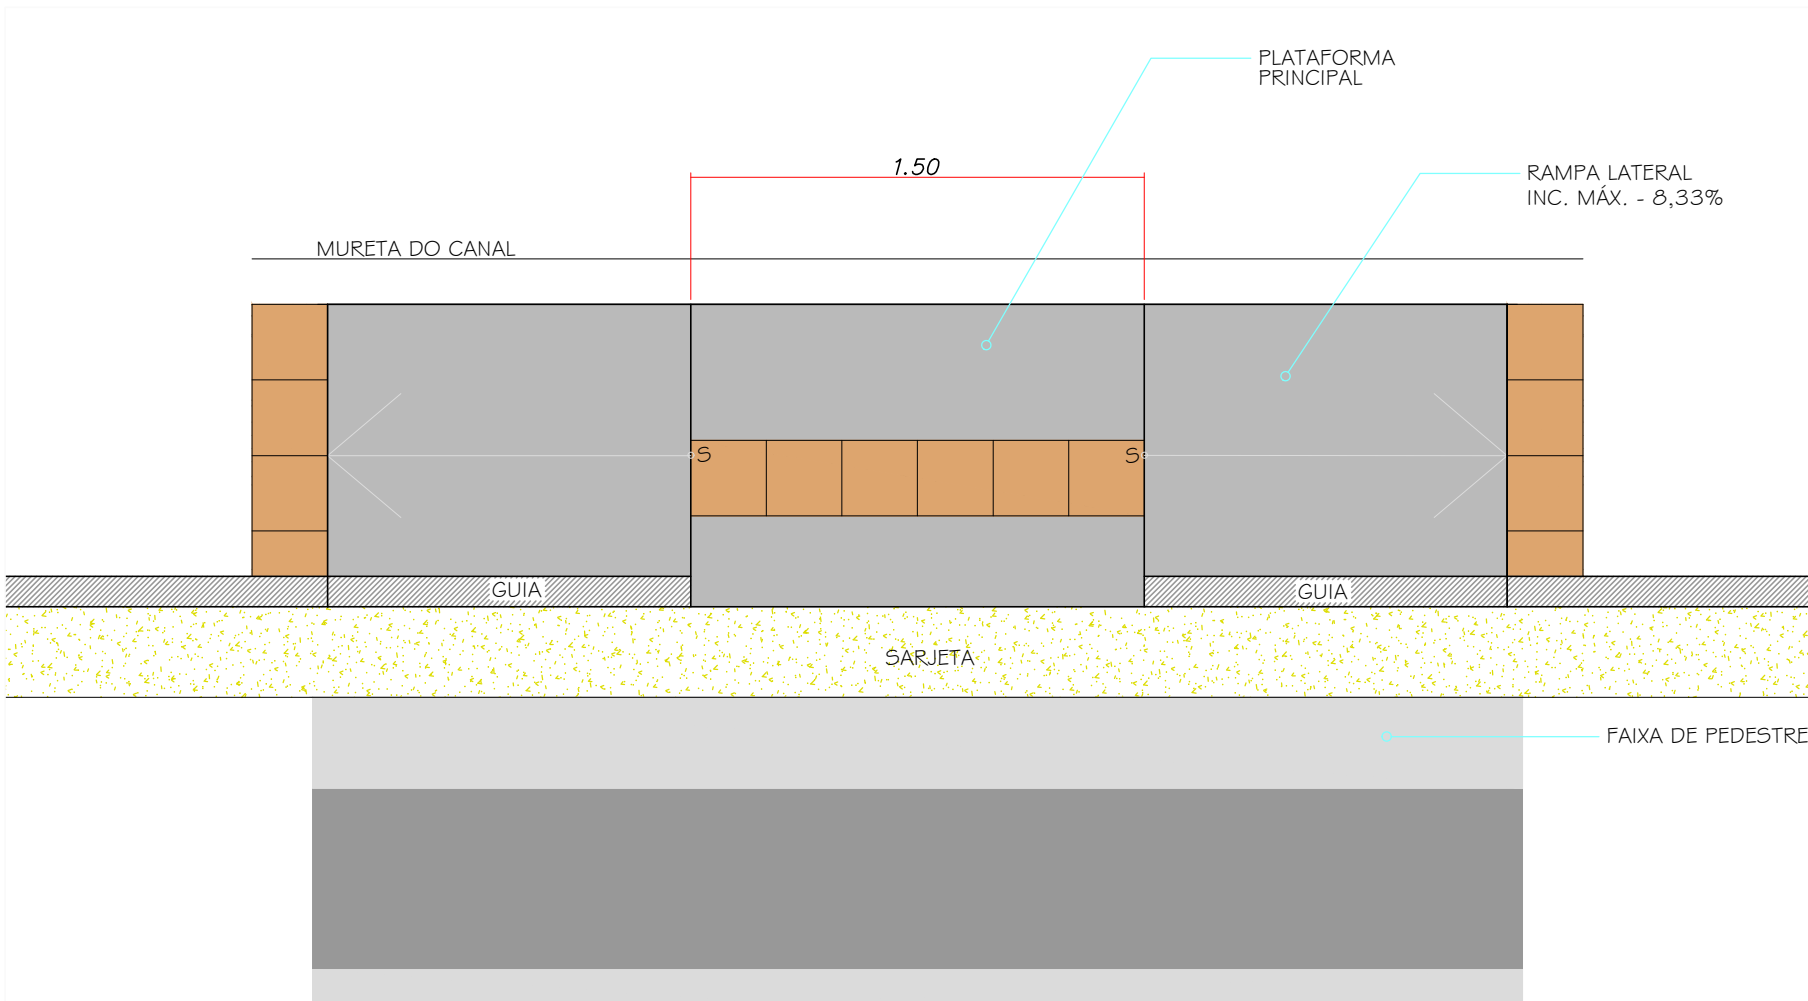


DETALHE
RAMP ACESSIBILIDADE - TIPO 1
ESCALA 1:25

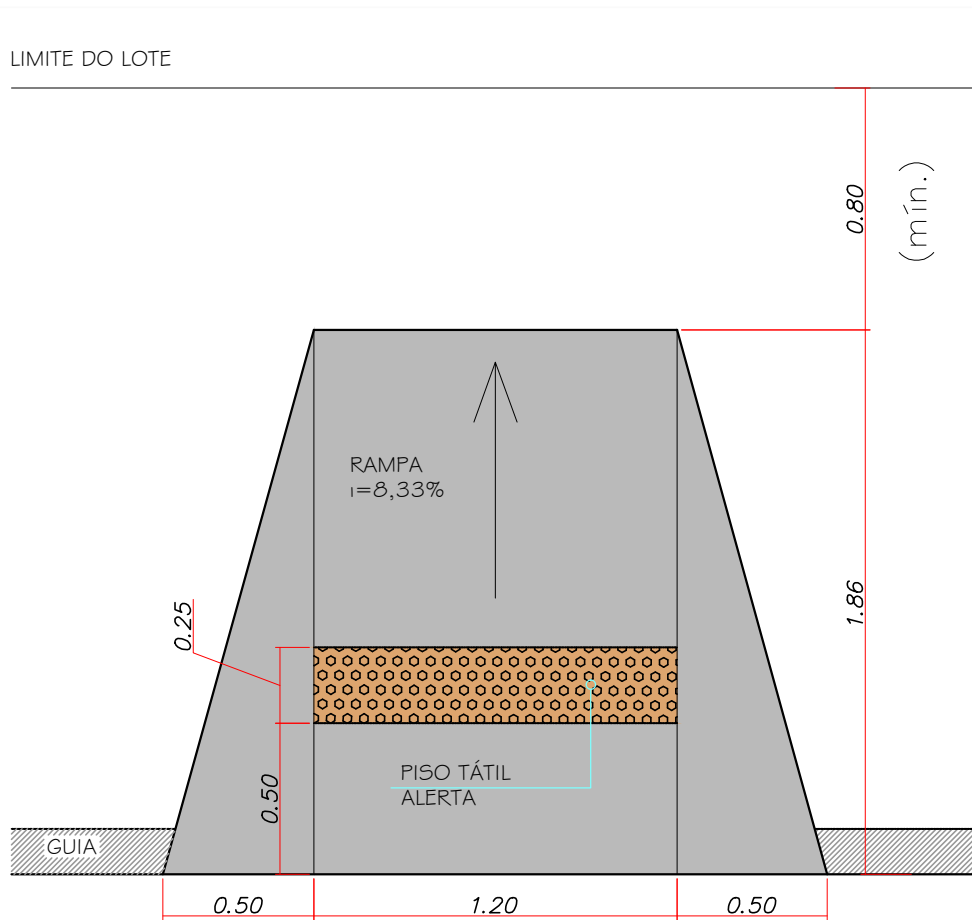

DETALHE
RAMP ACESSIBILIDADE - TIPO 2
ESCALA 1:25

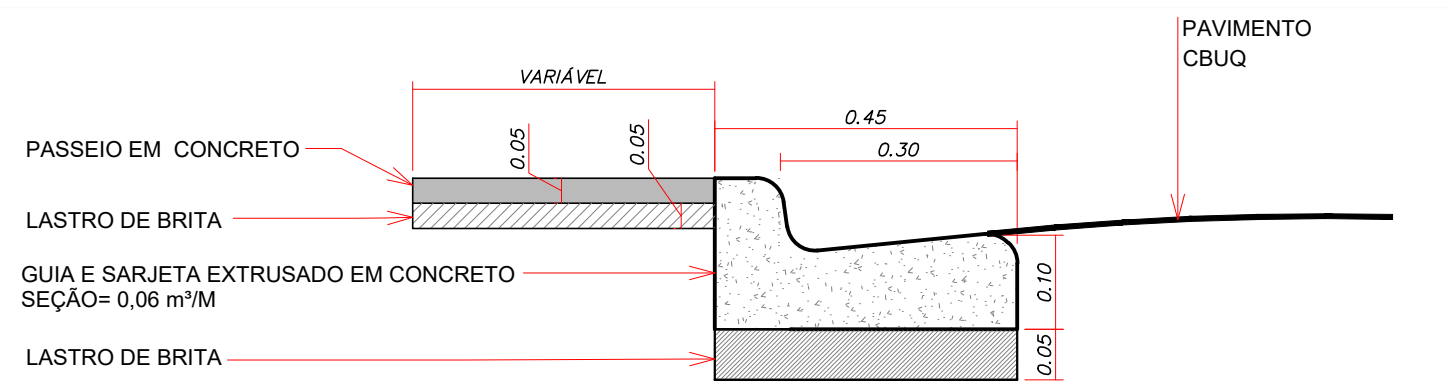

DETALHE - PERFIL EXTRUSADO
GERAL
ESCALA 1:15

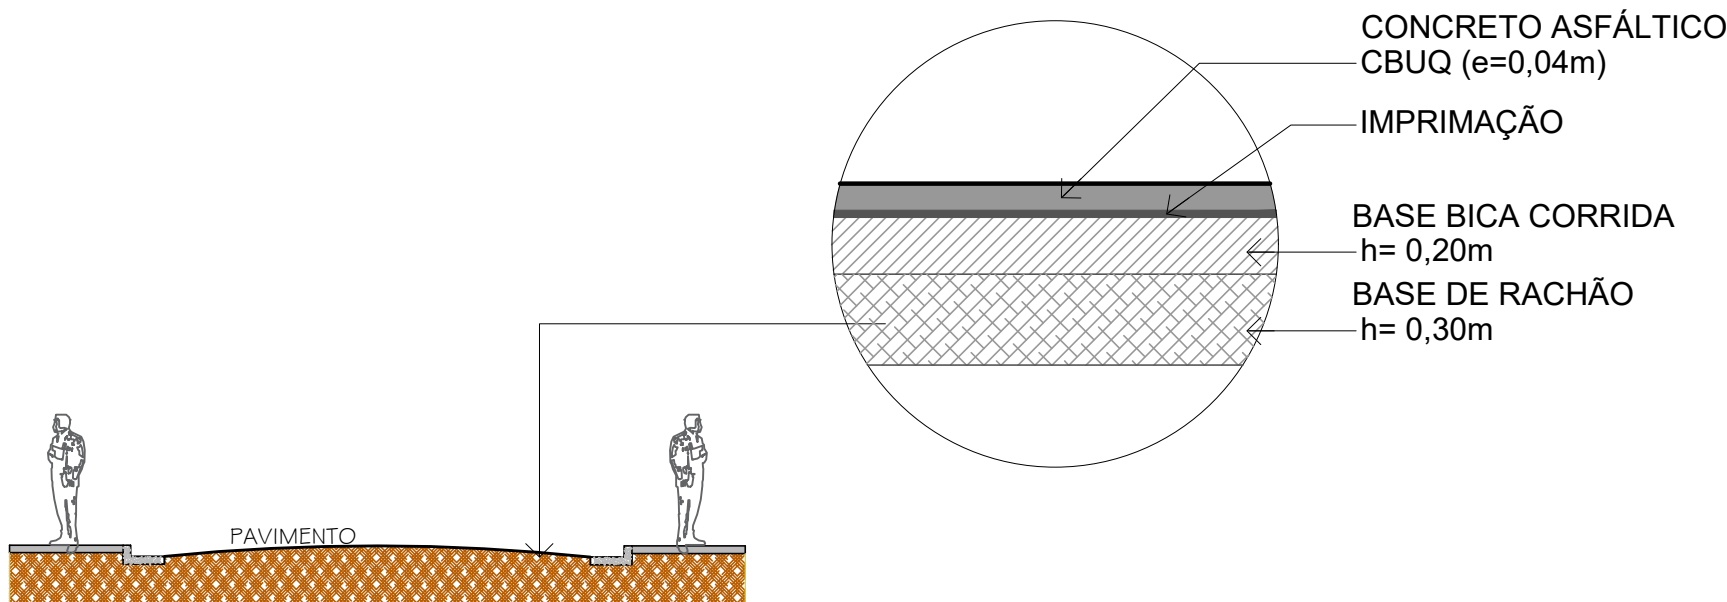


SEÇÃO TÍPICA DO PAVIMENTO
CORTE ESQUEMÁTICO
ESCALA 1:100

QUANTITATIVO CALÇADA		
PASSEIO	LOGRADOURO	ÁREA (m²)
1	RUA NOVA CEARÁ	92,15
2	RUA NOVA CEARÁ	299,90
3	RUA NOVA CEARÁ	121,70
4	RUA NOVA CEARÁ	77,85
5	RUA NOVA CEARÁ	132,30
6	RUA NOVA CEARÁ	155,40
7	RUA NOVA CEARÁ	112,40
8	RUA NOVA CEARÁ	394,75
9	RUA NOVA CEARÁ	83,75
10	RUA NOVA CEARÁ	28,40
1	RUA SEM DENOMINAÇÃO	24,5
2	RUA SEM DENOMINAÇÃO	17,65
TOTAL		1408,60
TOTAL		42,15

QUANTITATIVO EMBOCADURAS		
EMBOCADURA	LOGRADOURO	ÁREA (m²)
1	RUA NOVA CEARÁ	58,45
2	RUA NOVA CEARÁ	23,20
3	RUA NOVA CEARÁ	23,80
4	RUA NOVA CEARÁ	25,20
5	RUA NOVA CEARÁ	18,95
6	RUA NOVA CEARÁ	19,45
7	RUA NOVA CEARÁ	19,15
8	RUA NOVA CEARÁ	15,75
1	RUA MARIA ELIAS DOS SANTOS	12,65
TOTAL		203,95
TOTAL		12,65

QUANTITATIVO PAVIMENTAÇÃO		
LOGRADOURO	ITEM	ÁREA (m²)
RUA NOVA CEARÁ	CAMADA DE ROLAMENTO	1805,95
RUA NOVA CEARÁ	EMBOCADURAS	203,95
RUA SEM DENOMINAÇÃO	CAMADA DE ROLAMENTO	86,10
RUA MARIA ELIAS DOS SANTOS	CAMADA DE ROLAMENTO	411,50
RUA MARIA ELIAS DOS SANTOS	EMBOCADURA	12,65
TOTAL		2407,10
TOTAL		86,10
TOTAL		424,15

- NOTAS:
- PROJETO BÁSICO.
 - CONFERIR MEDIDAS EM OBRA.
 - TODAS AS COTAS ESTÃO EM METROS.
 - AS COTAS REFEREM-SE AS MEDIDAS ACABADAS, SALVO QUANDO INDICADO O CONTRÁRIO.
 - AS COTAS PREVALECEM SOBRE O DESENHO.
 - INFORMAÇÕES SUJEITAS A REVISÕES E ALTERAÇÕES.
 - PARA EXECUÇÃO DAS SARJETAS E PAVIMENTAÇÃO, VERIFICAR NÍVEIS E CAIMENTOS NO LOCAL.

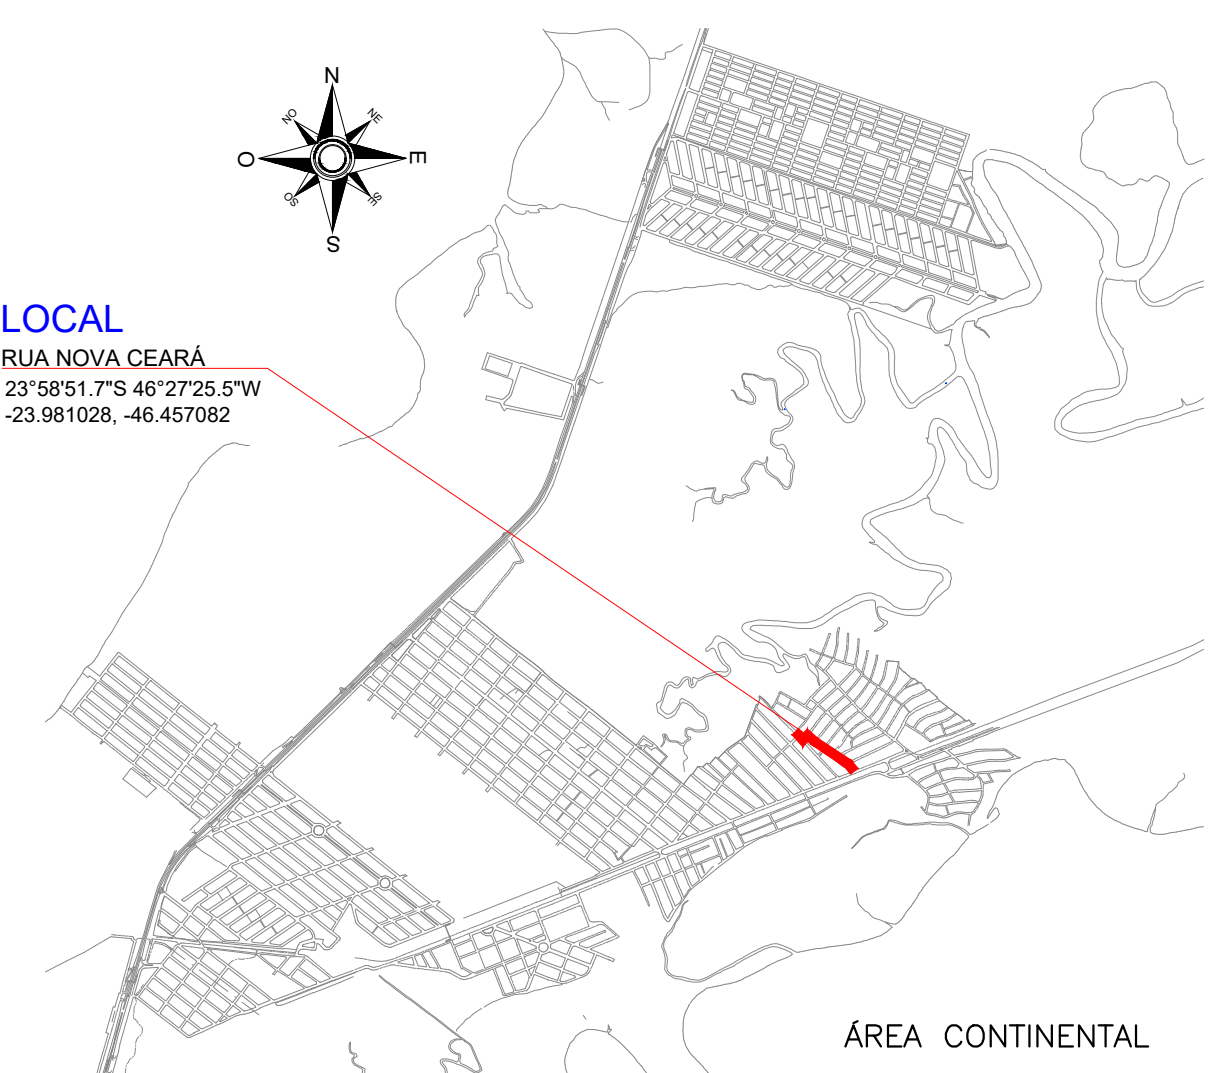

LOCALIZAÇÃO
MAPA SÃO VICENTE

03			
02			
01	EMISSIONAL INICIAL	DEZ.23	SEDURB
No.	MODIFICAÇÃO	DATA	DESENHO

		PREFEITURA MUNICIPAL DE SÃO VICENTE	
OBRA: INFRAESTRUTURA - DRENAGEM E PAVIMENTAÇÃO DA RUA NOVA CEARÁ		FOLHA: 2/2	
LOCAL: RUA NOVA CEARÁ		BARRIO: QUARENTENÁRIO	
		Nº PROJETO: 170-23	
		DESENHO: DEZEMBRO/2023	
		ESCALA: INDICADA	

MATRIZ DE RISCO					
EXECUÇÃO DA PAVIMENTAÇÃO, RECAPEAMENTO ASFÁLTICO, DRENAGEM GUIAS, SARJETAS E CALÇADA DAS VIAS DA CIDADE DE SÃO VICENTE-SP					
ITEM	TIPO DE RISCO	DESCRIÇÃO	MATERIALIZAÇÃO	RESPOSTA AO RISCO	ALOCACÃO
1	RISCOS DE PROJETO				
1.1	Projeto Executivo	Inadequação para provimento dos serviços na qualidade, quantidade e custo.	Aumento dos custos de implantação e inadequação dos serviços.	Mitigar: Responsabilidade da solução de engenharia da Contratada; Não pagamento se os níveis de serviço não forem atingidos;	Contratada.
1.2	Projeto Executivo	Modificação da locação das estruturas em relação ao indicado no projeto licitado.	Não utilização de áreas já desapropriadas e/ou faixa de servidão.	Mitigar: Ressarcimento à Administração do valor pago pela desapropriação das áreas não utilizadas e o pagamento da desapropriação das novas áreas.	Contratada.
1.3	Projeto Executivo/ Inovação	Imperfeições nos Projetos e especificações dos materiais e equipamentos; inadequação; perda da qualidade da obra, aumento quantitativo de materiais e custos no desempenho e nas soluções e serviços propostos pela Contratada (referente frações do objeto em que haverá liberdade das Contratada para inovar em soluções metodológicas ou tecnológicas, em obrigações de resultado, em termos de modificação das soluções previamente delineadas no projeto Básico e demais documentos apresentados no edital).	Atraso no início das obras; Atraso ou modificação no Cronograma; Aumento dos custos.	Mitigar: Responsabilidade da soluções de engenharia propostas é da Contratada; Não pagamento se os níveis de soluções do objeto, serviços e prazos não forem atingidos; Elaboração cuidadosa e tecnicamente adequada dos Projetos propostos.	Contratada.
1.4	Alterações Executivas	Alteração de método, diâmetro ou material (do Projeto Básico).	Atraso no cronograma; Aumento nos custos.	Mitigar/Compartilhar: Responsabilidade da solução de engenharia da Contratada; Observar o estabelecido nos Requisitos de Conformidade.	Contratada.
1.5	Modificações das especificações de serviço	Administração poderá modificar especificações de serviço, modificar ou ampliar escopo.	Aumento no prazo e custos	Reequilíbrio econômico-financeiro aditivo contratual (excepcional)	Administração
1.6	Cronograma do Projeto Executivo	Dificuldade de cumprir o cronograma para elaboração do Projeto Executivo.	Atraso no cronograma e aumento dos custos.	Mitigar: Gestão de cronograma do projeto.	Contratada
1.7	Obsolescência tecnológica, falta de inovação técnica e deficiência de equipamentos	Contratada não consegue atingir os requisitos de qualidade nos materiais aplicados e na execução dos serviços. Utilização e montagem deficitárias dos equipamentos e/ou materiais.	Retrabalhos; Aumento de prazo; Aumento de custo.	Mitigar/Compartilhar: responsabilidade das execuções e serviços de engenharia são da Contratada; Seguro risco de engenharia; Penalidades contratuais.	Contratado/ Seguradora
2	RISCOS TÉCNICOS				
2.1	Danos materiais e morais a terceiros	Danos materiais e morais decorrentes de ação ou omissão na prestação do serviço.	Despesas extracontratuais.	Compartilhar: Seguro de responsabilidade civil.	Contratado/ Seguradora
2.2	Risco de Operação e Manutenção	Erro evidenciado no momento da operação, decorrentes de má execução dos serviços, validade dos equipamentos e/ ou baixa qualidade dos materiais aplicados.	Não cumprimento do objeto e problemas na operação.	Mitigar/Compartilhar: responsabilidade da solução de engenharia é da Contratada; Seguro risco de engenharia. Elaboração apurada de Manual de Operação e realização dos testes de funcionamento de acordo com as Normas vigentes	Contratada e Seguradora.
3	RISCOS DE SEGURANÇA E SAÚDE:				
3.1	Risco da interrupção do tráfego e Interferência em Obra	Descontinuidade da prestação do serviço ao usuário. Perda de produtividade. Interdição de faixas.	Interrupção de pista; Aumento do prazo de execução e custo.	Mitigar/Compartilhar: Contratada deverá propor plano de ataque da obra e simular condições operacionais junto à companhia de tráfego; Seguro risco de engenharia. Realização de trabalho noturno.	Contratada
3.2	Inflação/ flutuação de câmbio Aumento de insumos desproporcionais	Diminuição da lucratividade, perda da performance do fluxo de caixa	Aumento do custo	Reajustamento Reequilíbrio econômico financeiro	A flutuação do câmbio, no caso de insumos, aumento do preço desarrazoado do insumo podem gerar reequilíbrio, desde que atestado por meio de notas fiscais, análise que englobará o contrato como um todo.
3.3	Caso fortuito ou força maior	Situações de obra que configurem caso fortuito ou força maior como enxurradas, escorregamentos, desabamentos, perdas de cimbramentos	Aumento do custo Atraso no cronograma	Seguro risco de engenharia Remuneração do risco	Contratado/ Seguradora
4	RISCOS AMBIENTAIS:				

4.1	Licença ambiental /riscos ambientais	Risco de não obtenção das licenças, quando do vencimento ou licenças de canteiro e jazidas. Necessidade de complementação de estudos.	Atraso no início das obrasAtraso no cronogramaAumento dos custos	Administração, por meio do gerenciamento ambiental deve prover todos os estudos, estimando custos.Supervisora deve ter o poder de notificar construtora e paralisar serviços	Administração arca com licenças e custos das medidas ambientais. Passivo físico por conta da Construtora. Custos com autuações de responsabilidade da construtora serão por ela arcados
4.2	Risco dos títulos minerários	Inexistência de áreas desbloqueadas de Exploração	Aumento de custo Atraso no cronograma	Contratação integrada Remuneração do risco	Pagamento de royalties caberá, nesse caso, à contratada
4.3	Condições Climáticas.	Ocorrência de condições climáticas que interferem na execução dos serviços, cuja intensidade, duração e quantidade seja equivalente ou inferior ao valor máximo de precipitação, marés, ventos e outros fenômenos fluviais, oceânicos e/ou climáticos com tempo de recorrência de 25 (vinte e cinco) anos.	Atraso no cronograma. Aumento dos custos.	Aplicação de sanção administrativa prevista em contrato, no caso de	A Contratada assumirá, integralmente e para todos os efeitos, o risco decorrent e do atraso da obra.
5 RISCOS SOCIAIS:					
5.1	Desapropriação/ Realocação	Risco de não haver frentes liberadas para o contratado iniciar o empreendimento;Risco de não obter a desocupação de áreas invadidas ou já desapropriadas.	Atraso no cronograma. Aumento no custo	Administração deve fazer levantamento das áreas, cadastro e avaliação. Estimar o custo da desapropriação e relocação, incluindo indenizações. Publicidade. Possibilidade de aditivo de prazo e reajustamento decorrente do atraso nessa atividade, e se for o caso, reequilíbrio.	Atos de levantamento, indenização e demais executórios da expropriação são de responsabilidade da administração.
5.2	Construção/ Montagem/ Implantação	Risco de ocorrerem eventos na construção que impeçam o cumprimento do prazo ou que aumentem os custos.	Atraso no cronograma Aumento nos custos	Contratação Integrada. Seguro risco de engenharia. Condições de habilitação Contratado	Contratado/ Seguradora
5.3	Risco Geológico	Risco de haver acréscimos nos volumes de escavação, necessidade de tratamentos especiais com maior consumo de aço ou concreto, ou ainda, mudança na técnica de construção prevista.	Atraso no cronograma Aumento dos custos	Contratação Integrada. Remuneração do risco baseada na avaliação quantitativa. Seguro risco de engenharia.	Contratado/ Seguradora
5.4	Risco Geotécnico	Acréscimos de serviços necessários à estabilização de taludes (maior abatimento, por exemplo); Aumento do comprimento ou volume nas fundações.	Atraso no cronograma Aumento dos custos	Contratação Integrada. Remuneração do risco baseada na avaliação quantitativa. Seguro risco de engenharia.	Contratado/ Seguradora
5.5	Risco da interrupção do tráfego /Interferência em obra de duplicação	Descontinuidade da prestação do serviço ao usuário. Perda de produtividade.	Interrupção de pista Aumento do prazo de execução e custo	Contratado deverá propor plano de ataque da obra e simular condições operacionais. Contratação integrada Remuneração do risco. Seguro risco de engenharia	Contratado/ Seguradora
5.6	Patrimônio histórico, artístico e cultural	Custos e atrasos associados com descobertas arqueológicas ou outras interferências com patrimônio cultural.	Aumento do prazo Aumento no custo	Administração, por meio do gerenciamento ambiental, deve avaliar áreas de relevância arqueológica, tornando público o estudo.	Administração arca com o custo dos aditivos de valor devido à prazo (reajustamento) Custo de transportes devido à exploração de novas áreas fontes serão arcados pelo Contratado.
5.7	Interferências com concessionárias	Interrupção na prestação dos serviços públicos. Relocação de equipamentos fora das normas.	Retrabalho Atraso no cronograma Aumento dos custos	Contratação integrada. Cadastro por parte das construtoras Seguro performance. Remuneração dos riscos	Contratado/ Seguradora

Referências Bibliográficas:

1] DNIT - Departamento Nacional de Infraestrutura e Transporte (2013): Guia de Gerenciamento de Riscos de Obras Rodoviárias - Fundamentos, ed.1, 39p. Disponível em: <https://www.gov.br/dnit/pt-br/assuntos/planejamento-e-pesquisa/custos-e-pagamentos/custos-e-pagamentos-dnit/documentos/guia-de-gerenciamento-de-riscos-fundamentos.pdf>



Prefeitura Municipal de São Vicente

*Cidade Monumento da História Pátria
Cellula Mater da Nacionalidade*

18- RESPONSÁVEIS:

Claudio Altafin

Secretário de Serviços Públicos

José Claudio Aude
Secretário Adjunto
Secretaria de Serviços Públicos

José Claudio Aude

Secretário Adjunto de Serviços Públicos

Leandro Gregorio de Santana

Chefe de Gabinete