



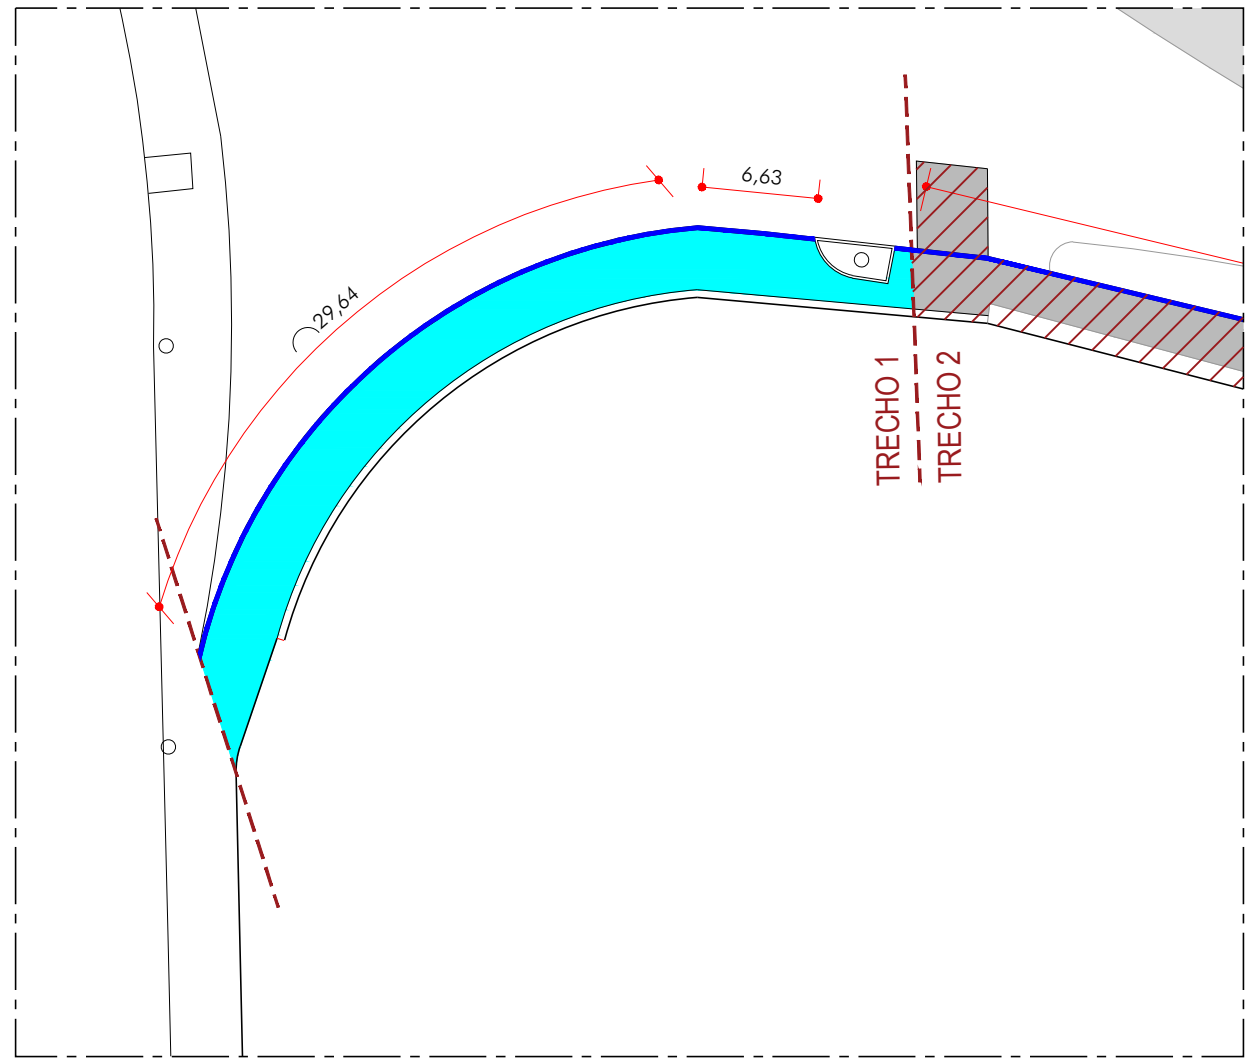


DEMOLIÇÃO - TRECHO 1 (EDIFÍCIO MARAHU)		
SÍMBOLO	ITEM	QUANTIDADE
■	PISO EM CONCRETO (TRECHO: VIGA DE TRAVAMENTO)	5,44 m²
■	MOSAICO PORTUGUÊS	89,07 m²

DEMOLIÇÃO - TRECHO 1 (EDIFÍCIO MARAHU)
ESC. 1:300

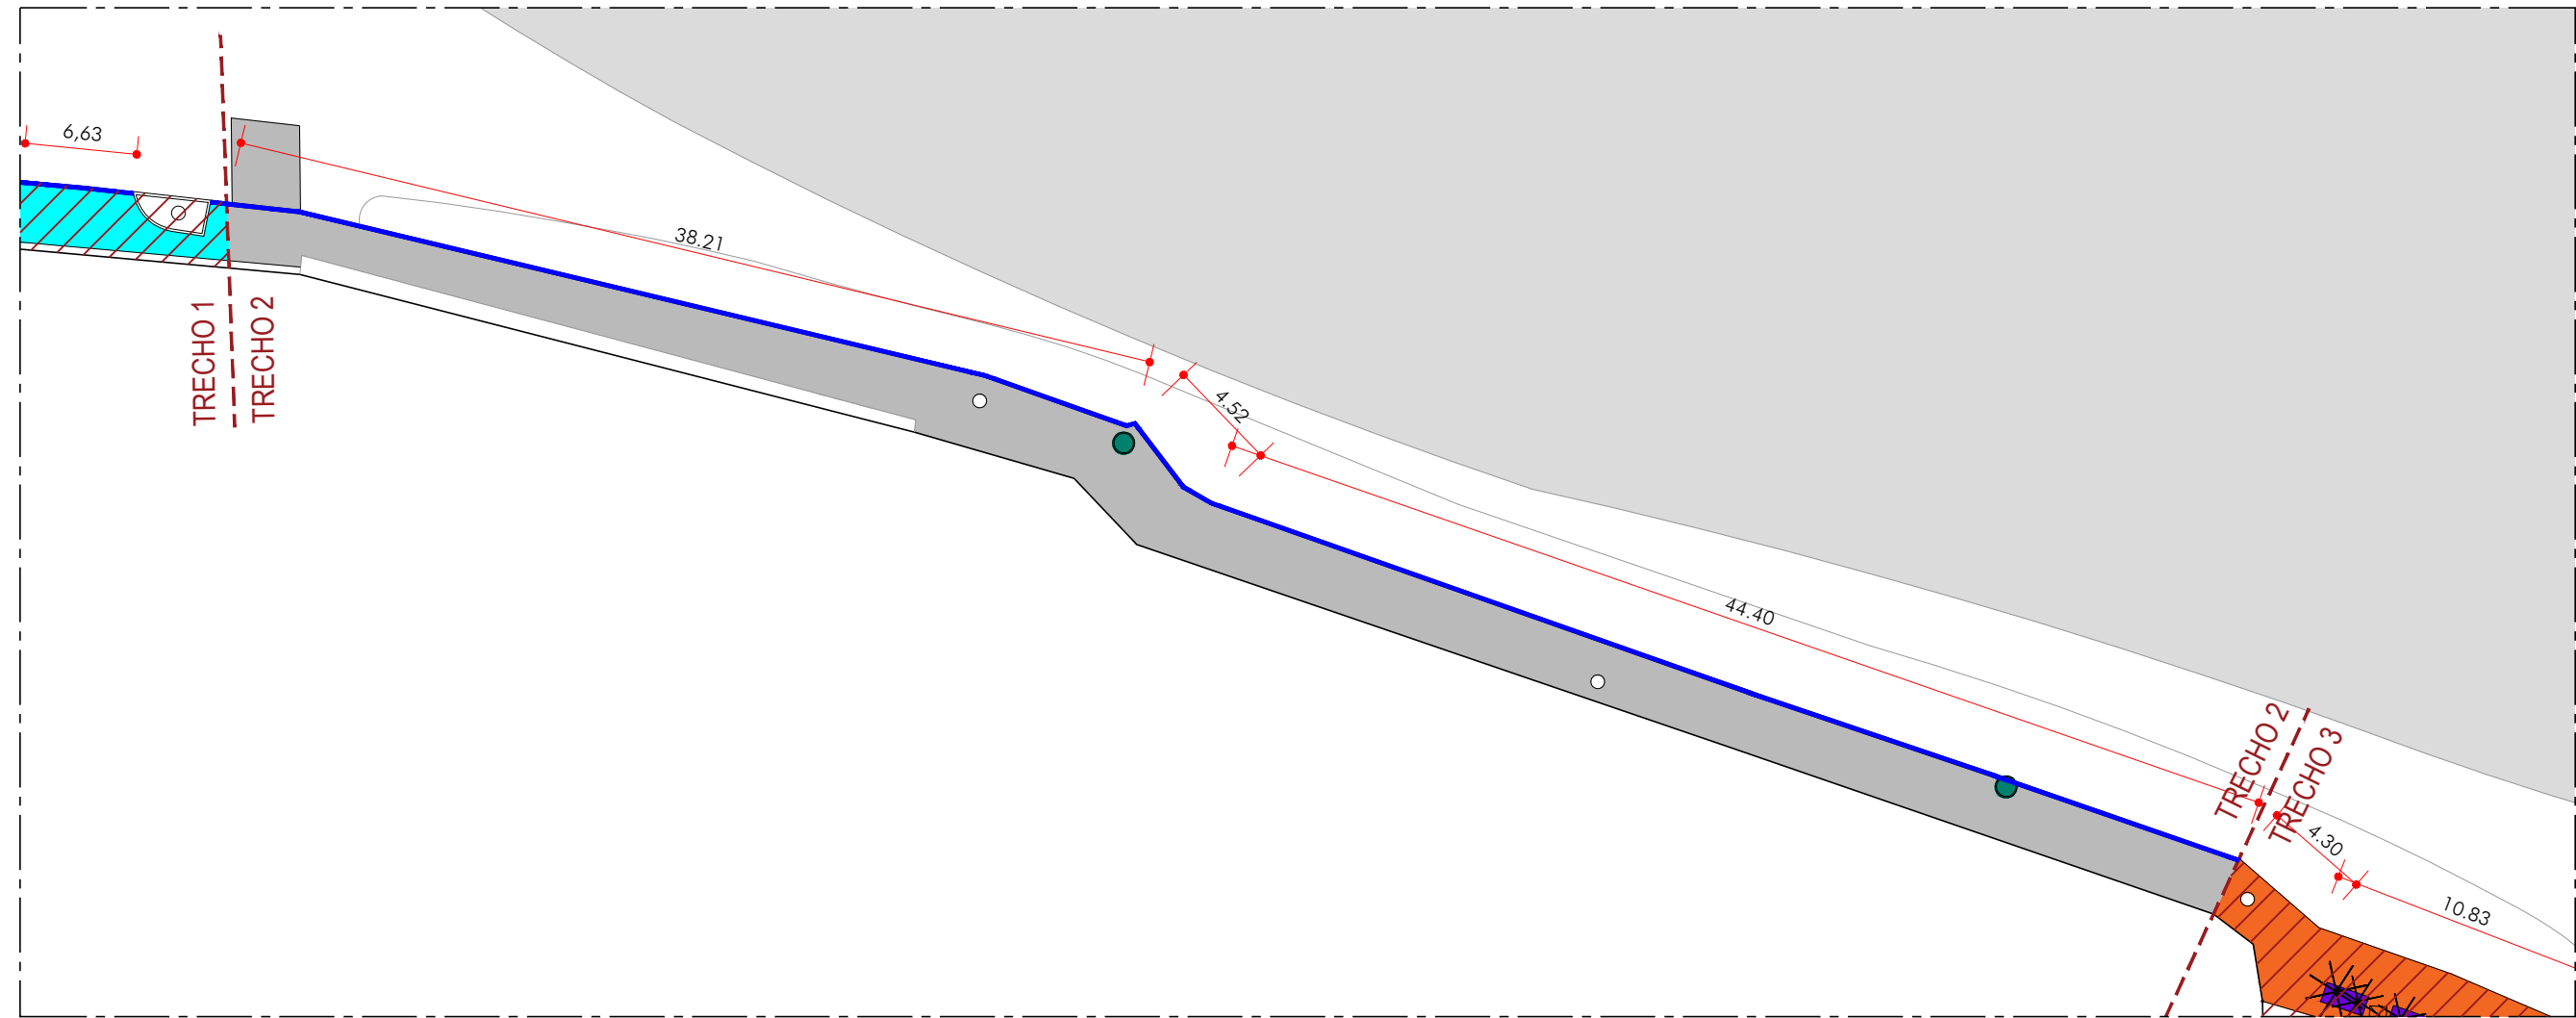


DEMOLIÇÃO - TRECHO 2		
SÍMBOLO	ITEM	QUANTIDADE
■	PISO EM CONCRETO (TRECHO: VIGA DE TRAVAMENTO)	13,07 m²

DEMOLIÇÃO - TRECHO 2
ESC. 1:300

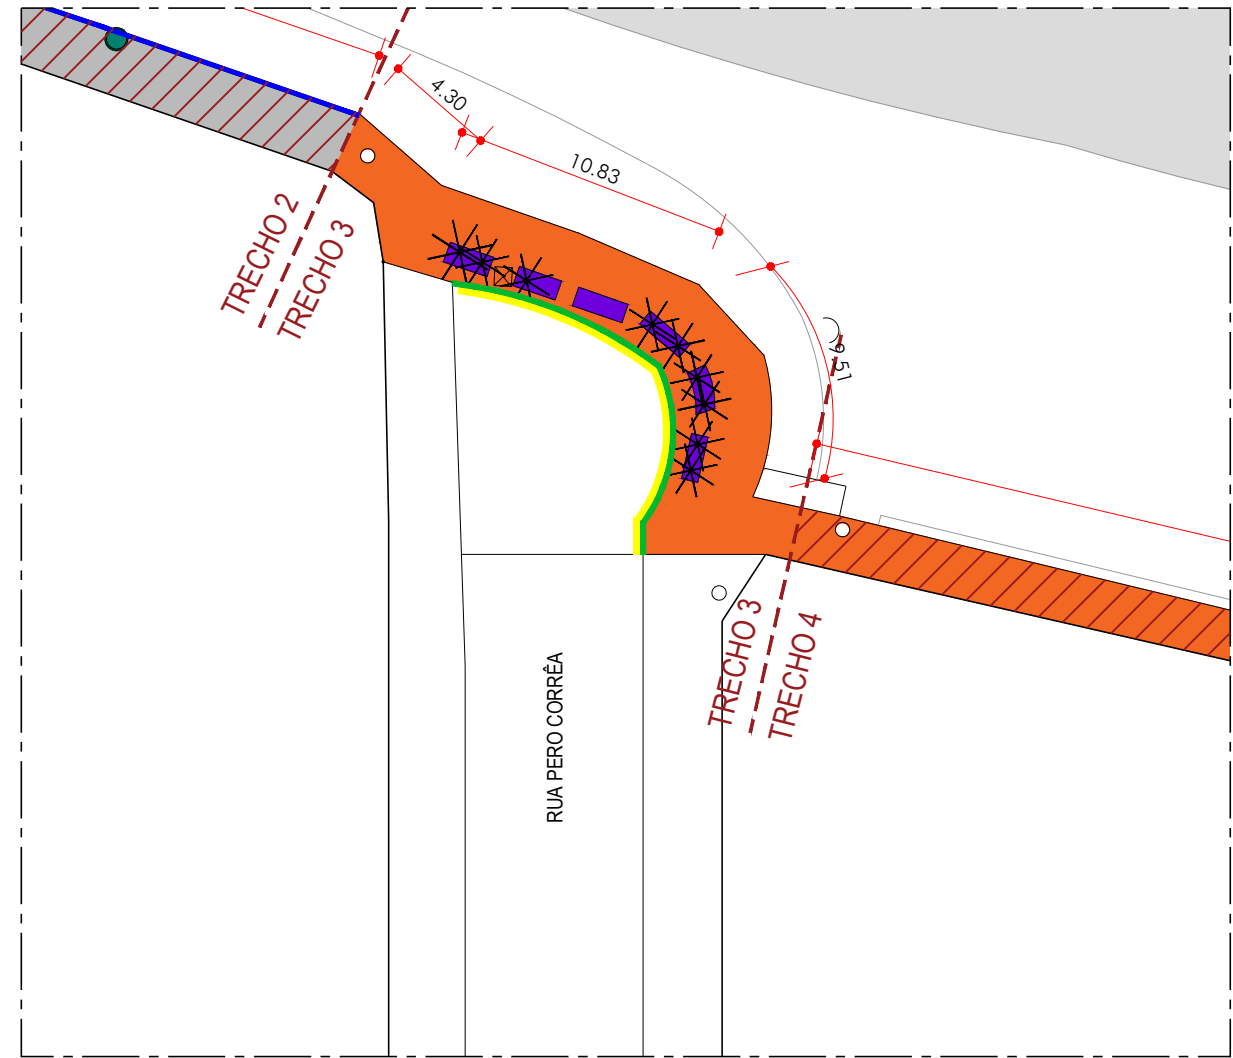


DEMOLIÇÃO - TRECHO 3 (RUA PERO CORRÊA)		
SÍMBOLO	ITEM	QUANTIDADE
■	PISO EM CONCRETO	78,37 m²
■	GUIA	19,24 m
■	SARUETA	19,24 m
■	FLOREIRA	6 und.

DEMOLIÇÃO - TRECHO 3 (RUA PERO CORRÊA)
ESC. 1:300

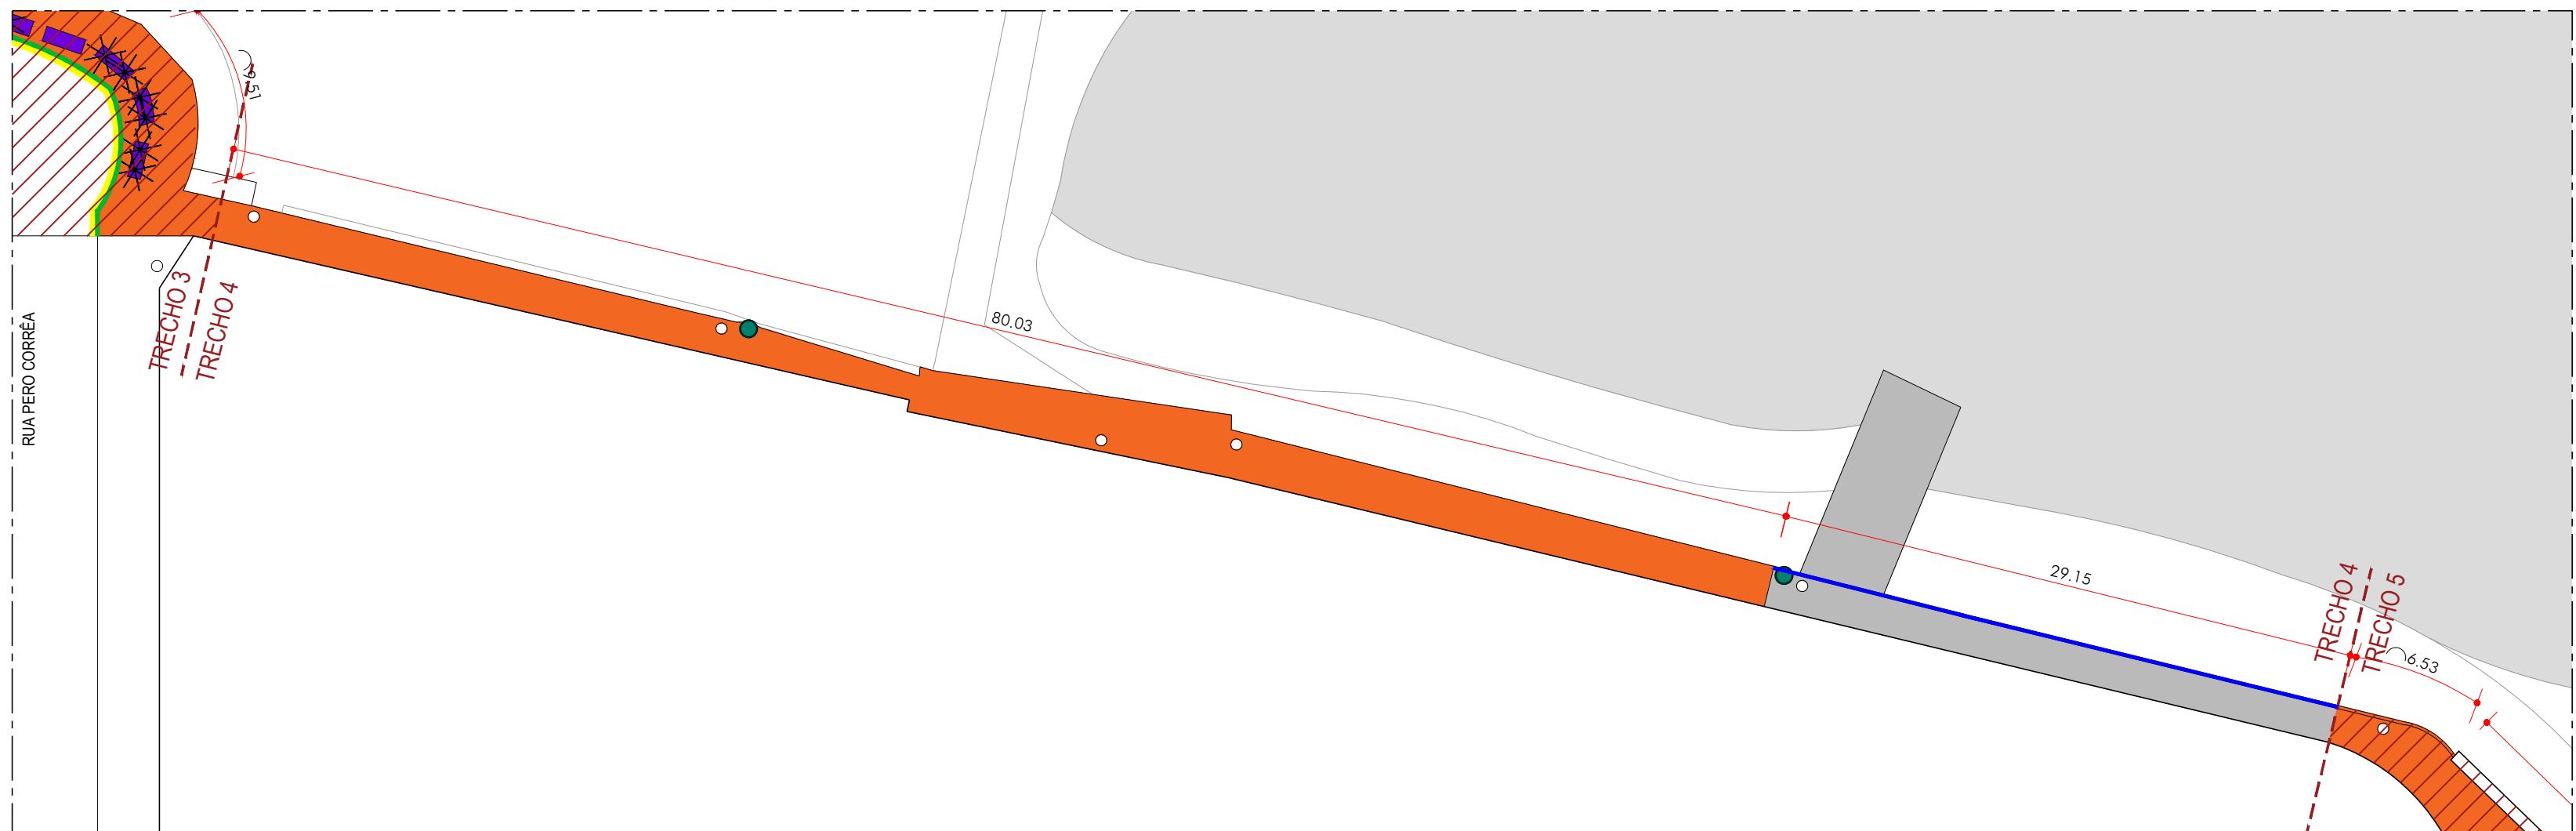


DEMOLIÇÃO - TRECHO 4		
SÍMBOLO	ITEM	QUANTIDADE
■	PISO EM CONCRETO	172,03 m²
■	PISO EM CONCRETO (TRECHO: VIGA DE TRAVAMENTO)	4,37 m²

DEMOLIÇÃO - TRECHO 4
ESC. 1:300

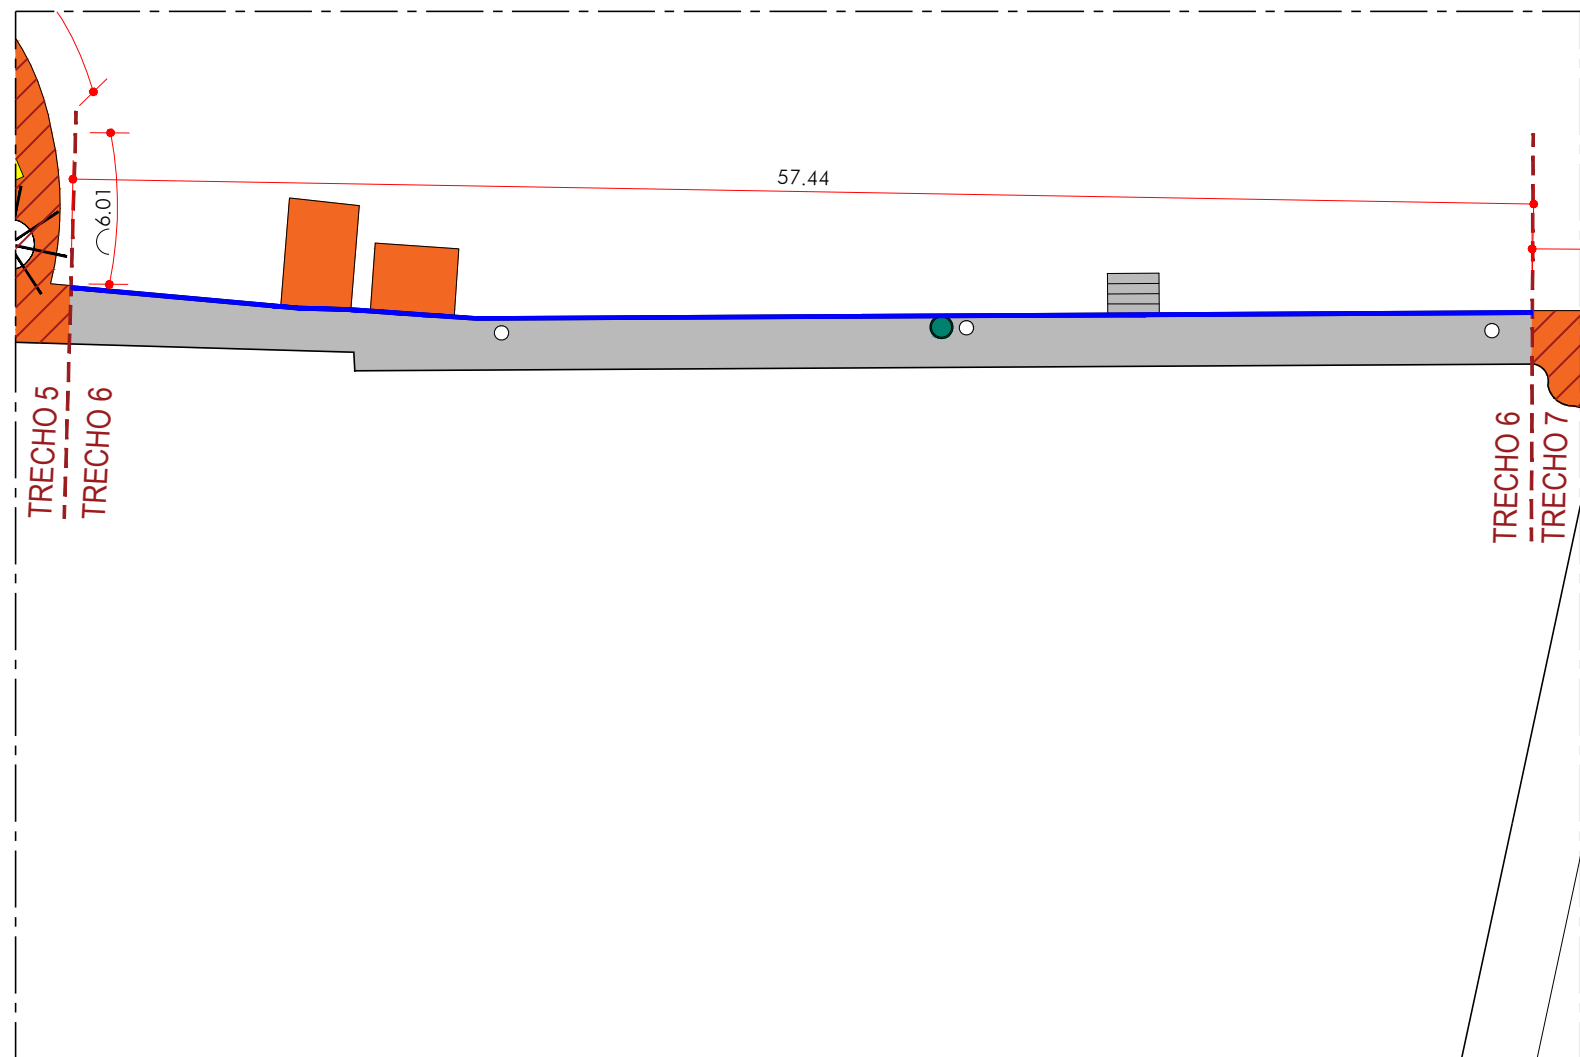


DEMOLIÇÃO - TRECHO 6		
SÍMBOLO	ITEM	QUANTIDADE
■	PISO EM CONCRETO	19,94 m²
■	PISO EM CONCRETO (TRECHO: VIGA DE TRAVAMENTO)	8,63 m²

DEMOLIÇÃO - TRECHO 6
ESC. 1:300

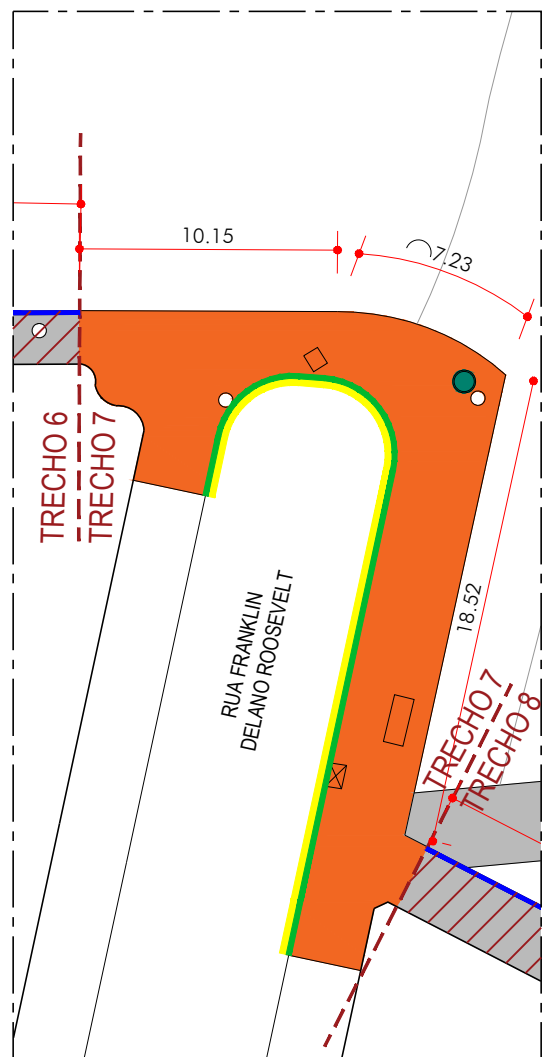


DEMOLIÇÃO - TRECHO 7 (RUA FRANKLIN DELANO ROOSEVELT)		
SÍMBOLO	ITEM	QUANTIDADE
■	PISO EM CONCRETO	140,11 m²
■	GUIA	32,32 m
■	SARUETA	32,32 m

DEMOLIÇÃO - TRECHO 7 (RUA FRANKLIN DELANO ROOSEVELT)
ESC. 1:300

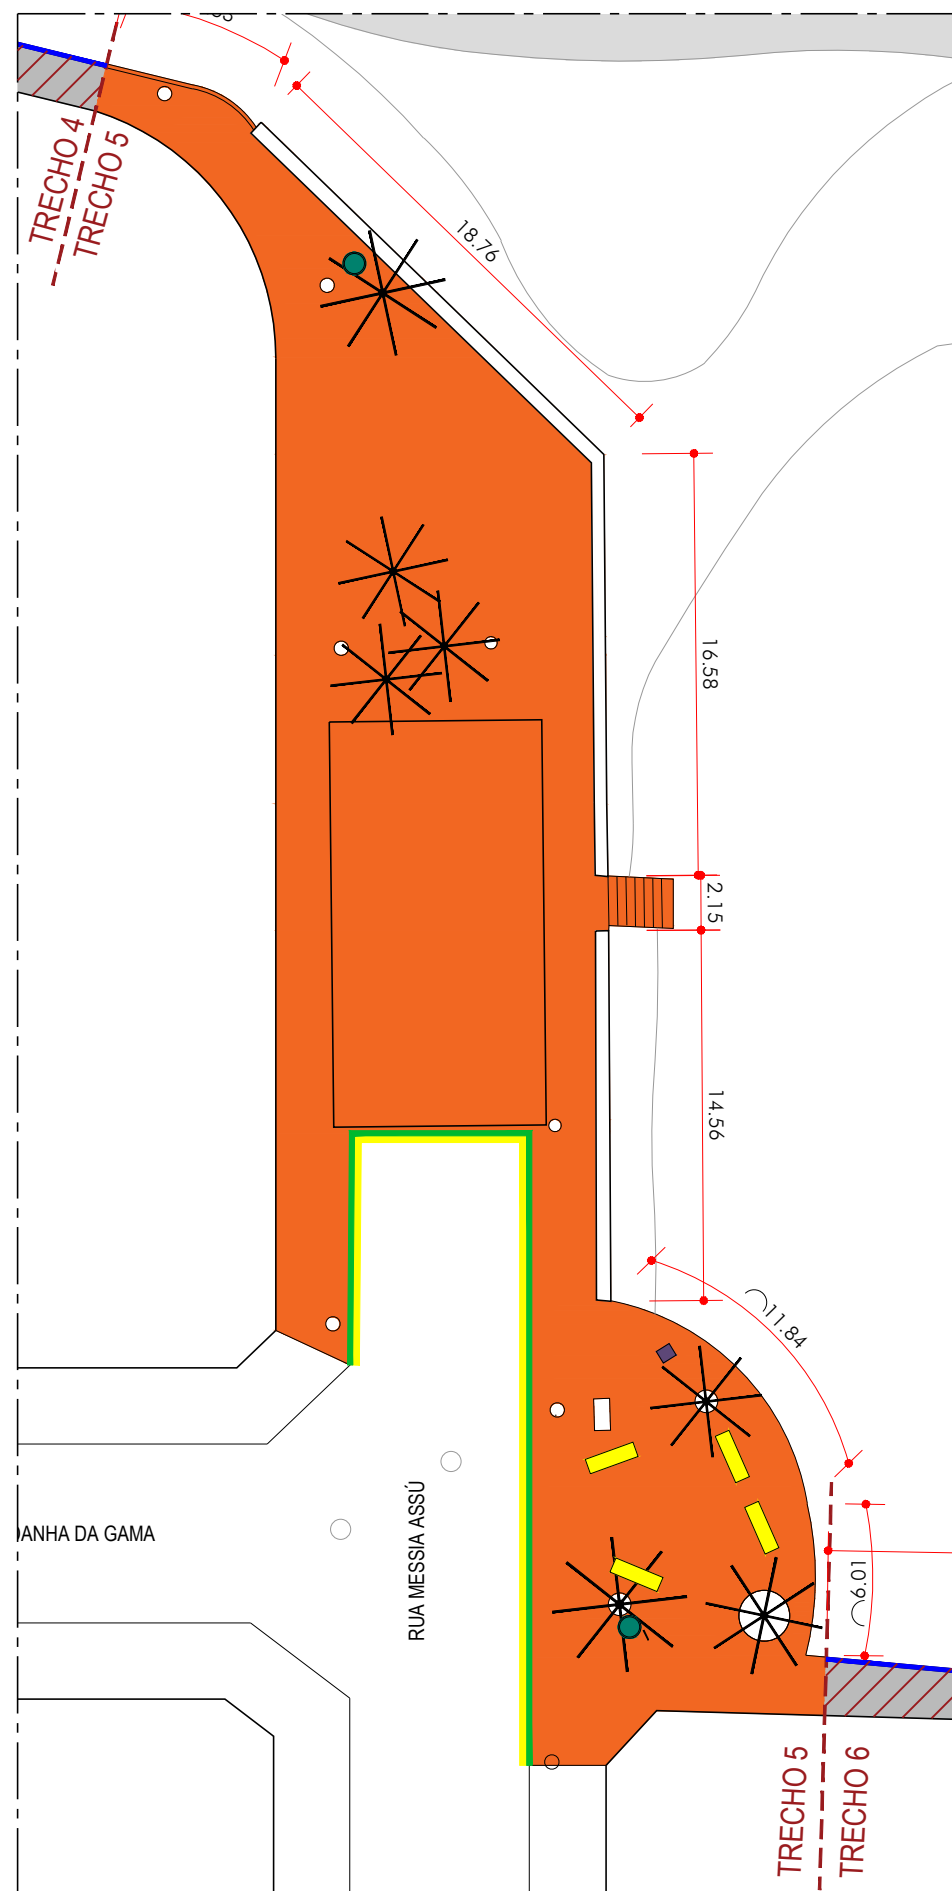

DEMOLIÇÃO - TRECHO 5 (RUA MESSIA ASSÚ)
ESC. 1:300

DEMOLIÇÃO - TRECHO 5 (RUA MESSIA ASSÚ)		
SÍMBOLO	ITEM	QUANTIDADE
■	PISO EM CONCRETO	661,08 m²
■	GUIA	40,94 m
■	SARUETA	40,94 m

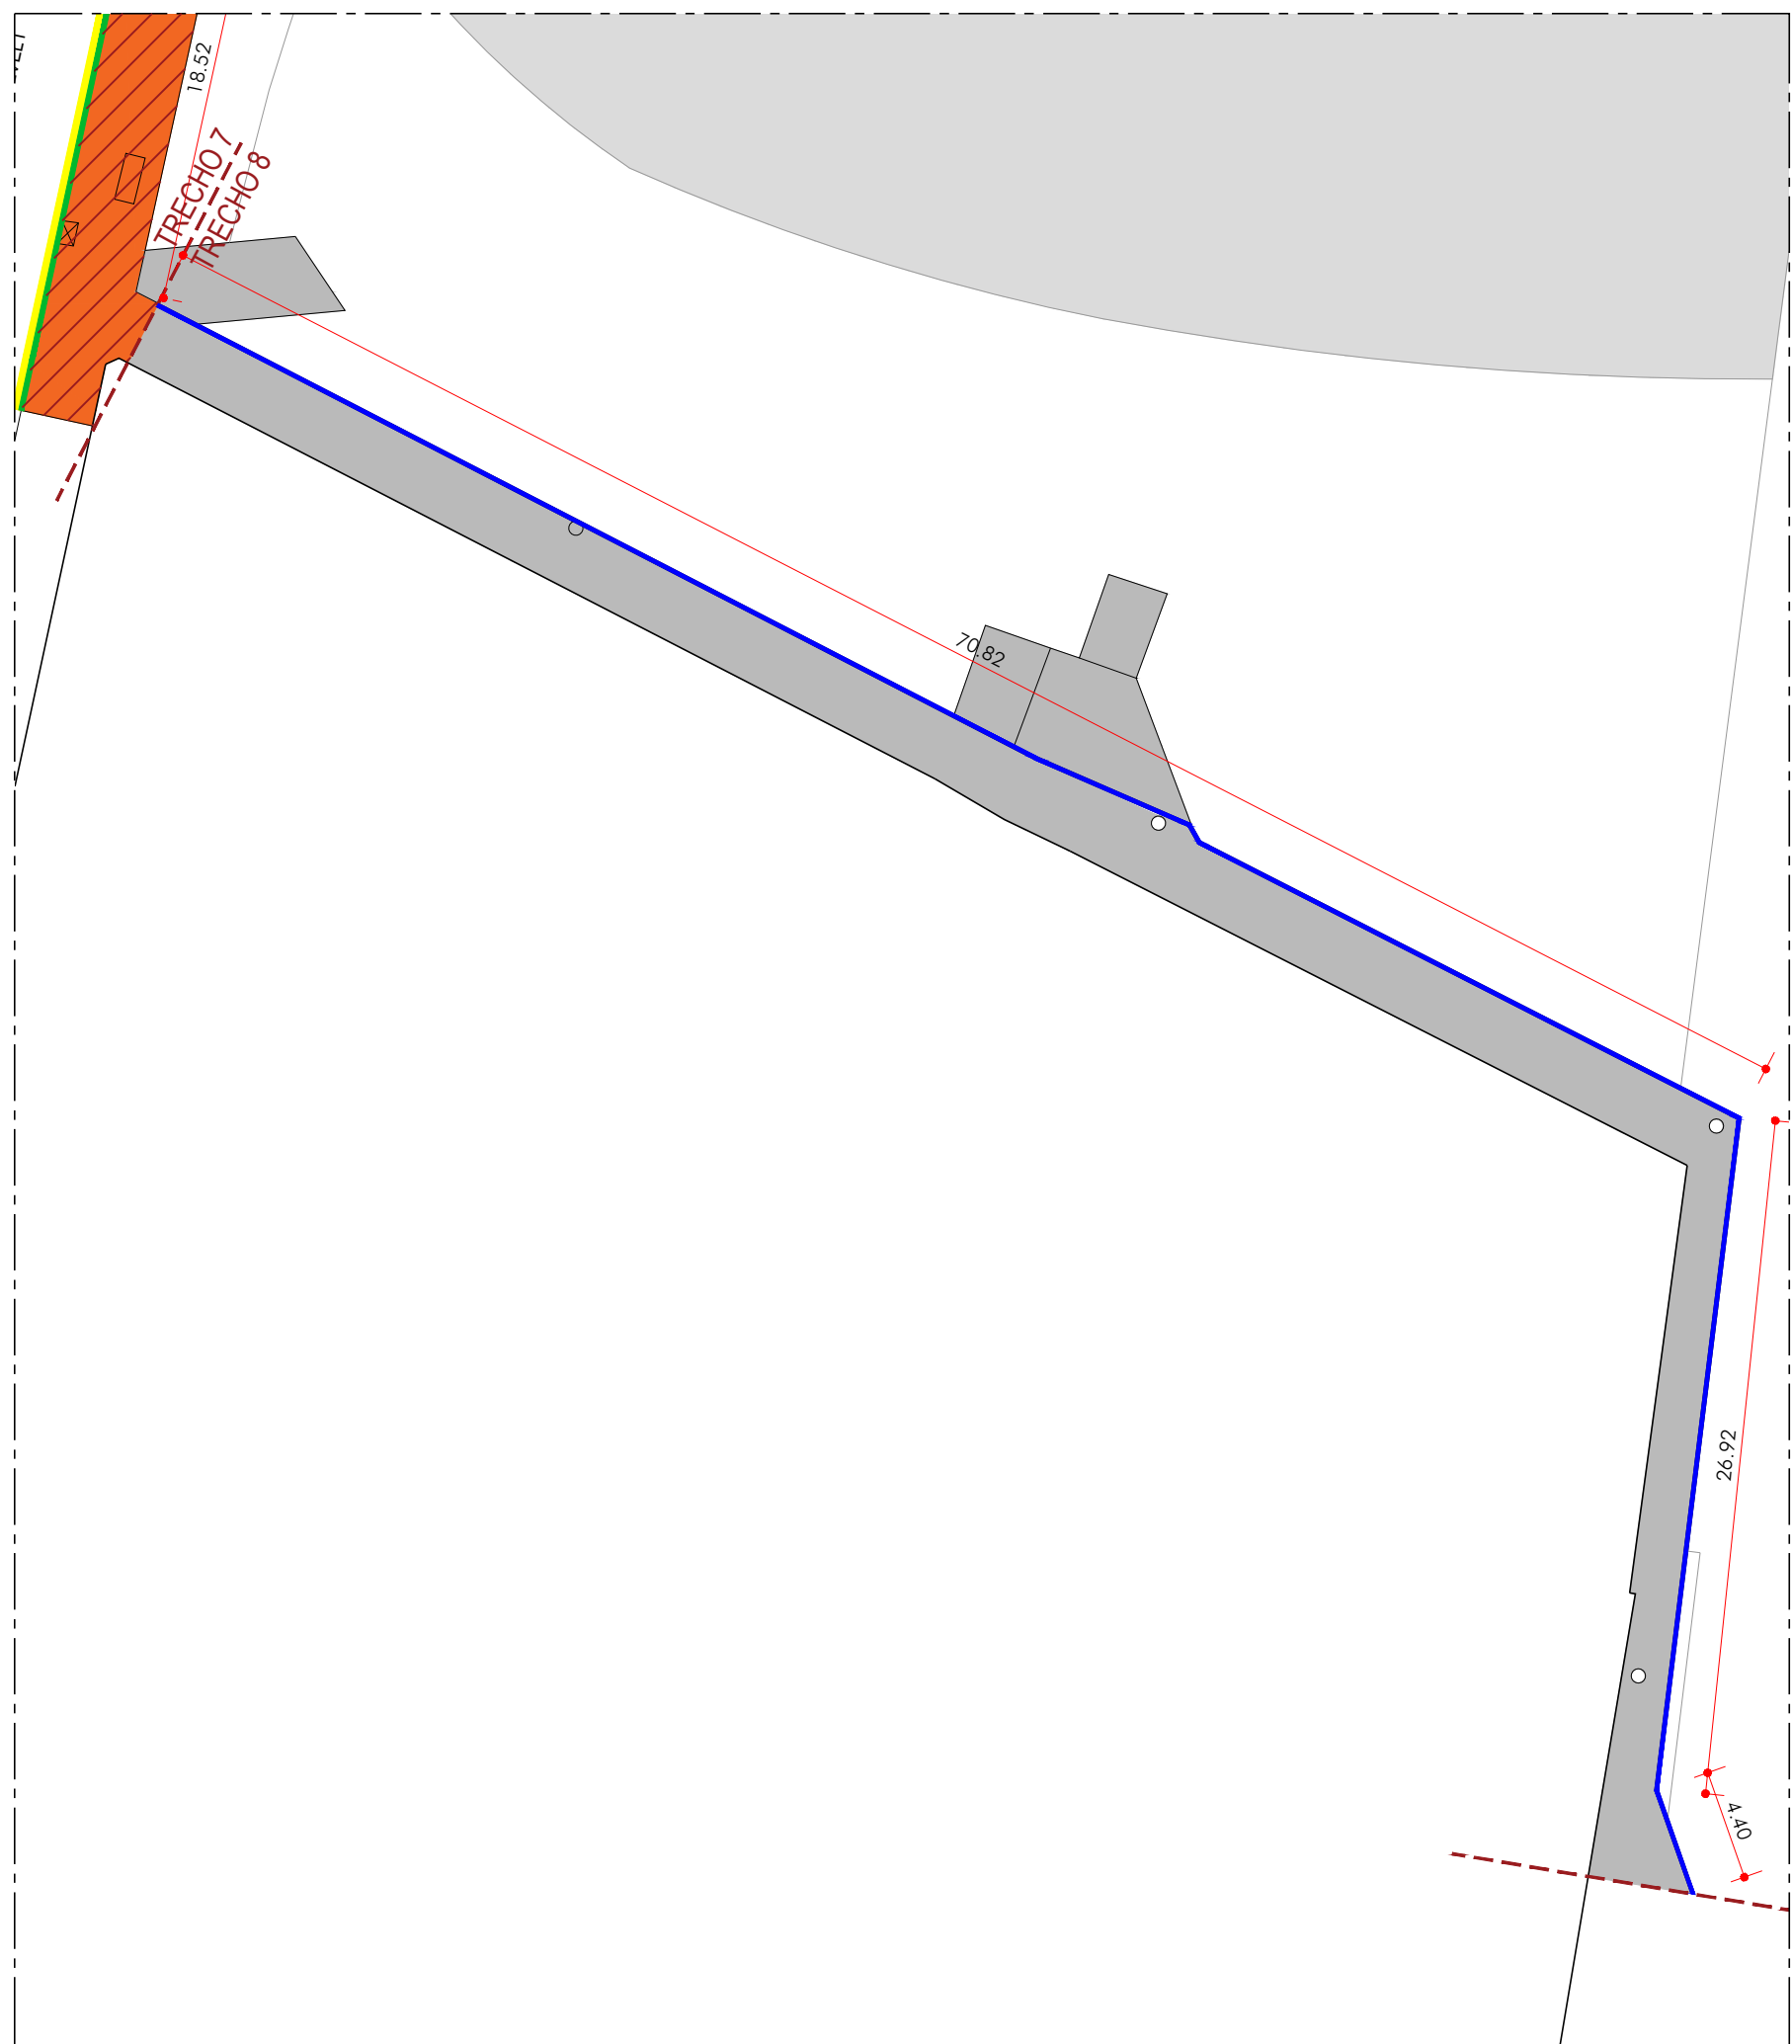

DEMOLIÇÃO - TRECHO 8
ESC. 1:300

DEMOLIÇÃO - TRECHO 8		
SÍMBOLO	ITEM	QUANTIDADE
■	PISO EM CONCRETO (TRECHO: VIGA DE TRAVAMENTO)	15,33 m²



PREFEITURA MUNICIPAL DE SÃO VICENTE
SEDURB - SECRETARIA DE DESENVOLVIMENTO URBANO
PRAÇA DA BANDEIRA 1.011 4º ANDAR | SÃO VICENTE - SP | 13 3869-9072 | SEDURB.SV@GMAIL.COM

OBRA: **REVITALIZAÇÃO DO CALÇADÃO DA ORLA DE SÃO VICENTE**

LOCAL: **AV. ENG. MIGUEL PRESGRAVE**

RESPONSÁVEL TÉCNICO:
GUSTAVO SELLERA GODOY
CREA 5060991925

ASSINATURA:

DATA:
SETEMBRO/2023

Nº PROJETO:
147-2023

DESENHO:
SEDURB

ESCALA:
INDICADA

FOLHA:
1/6