


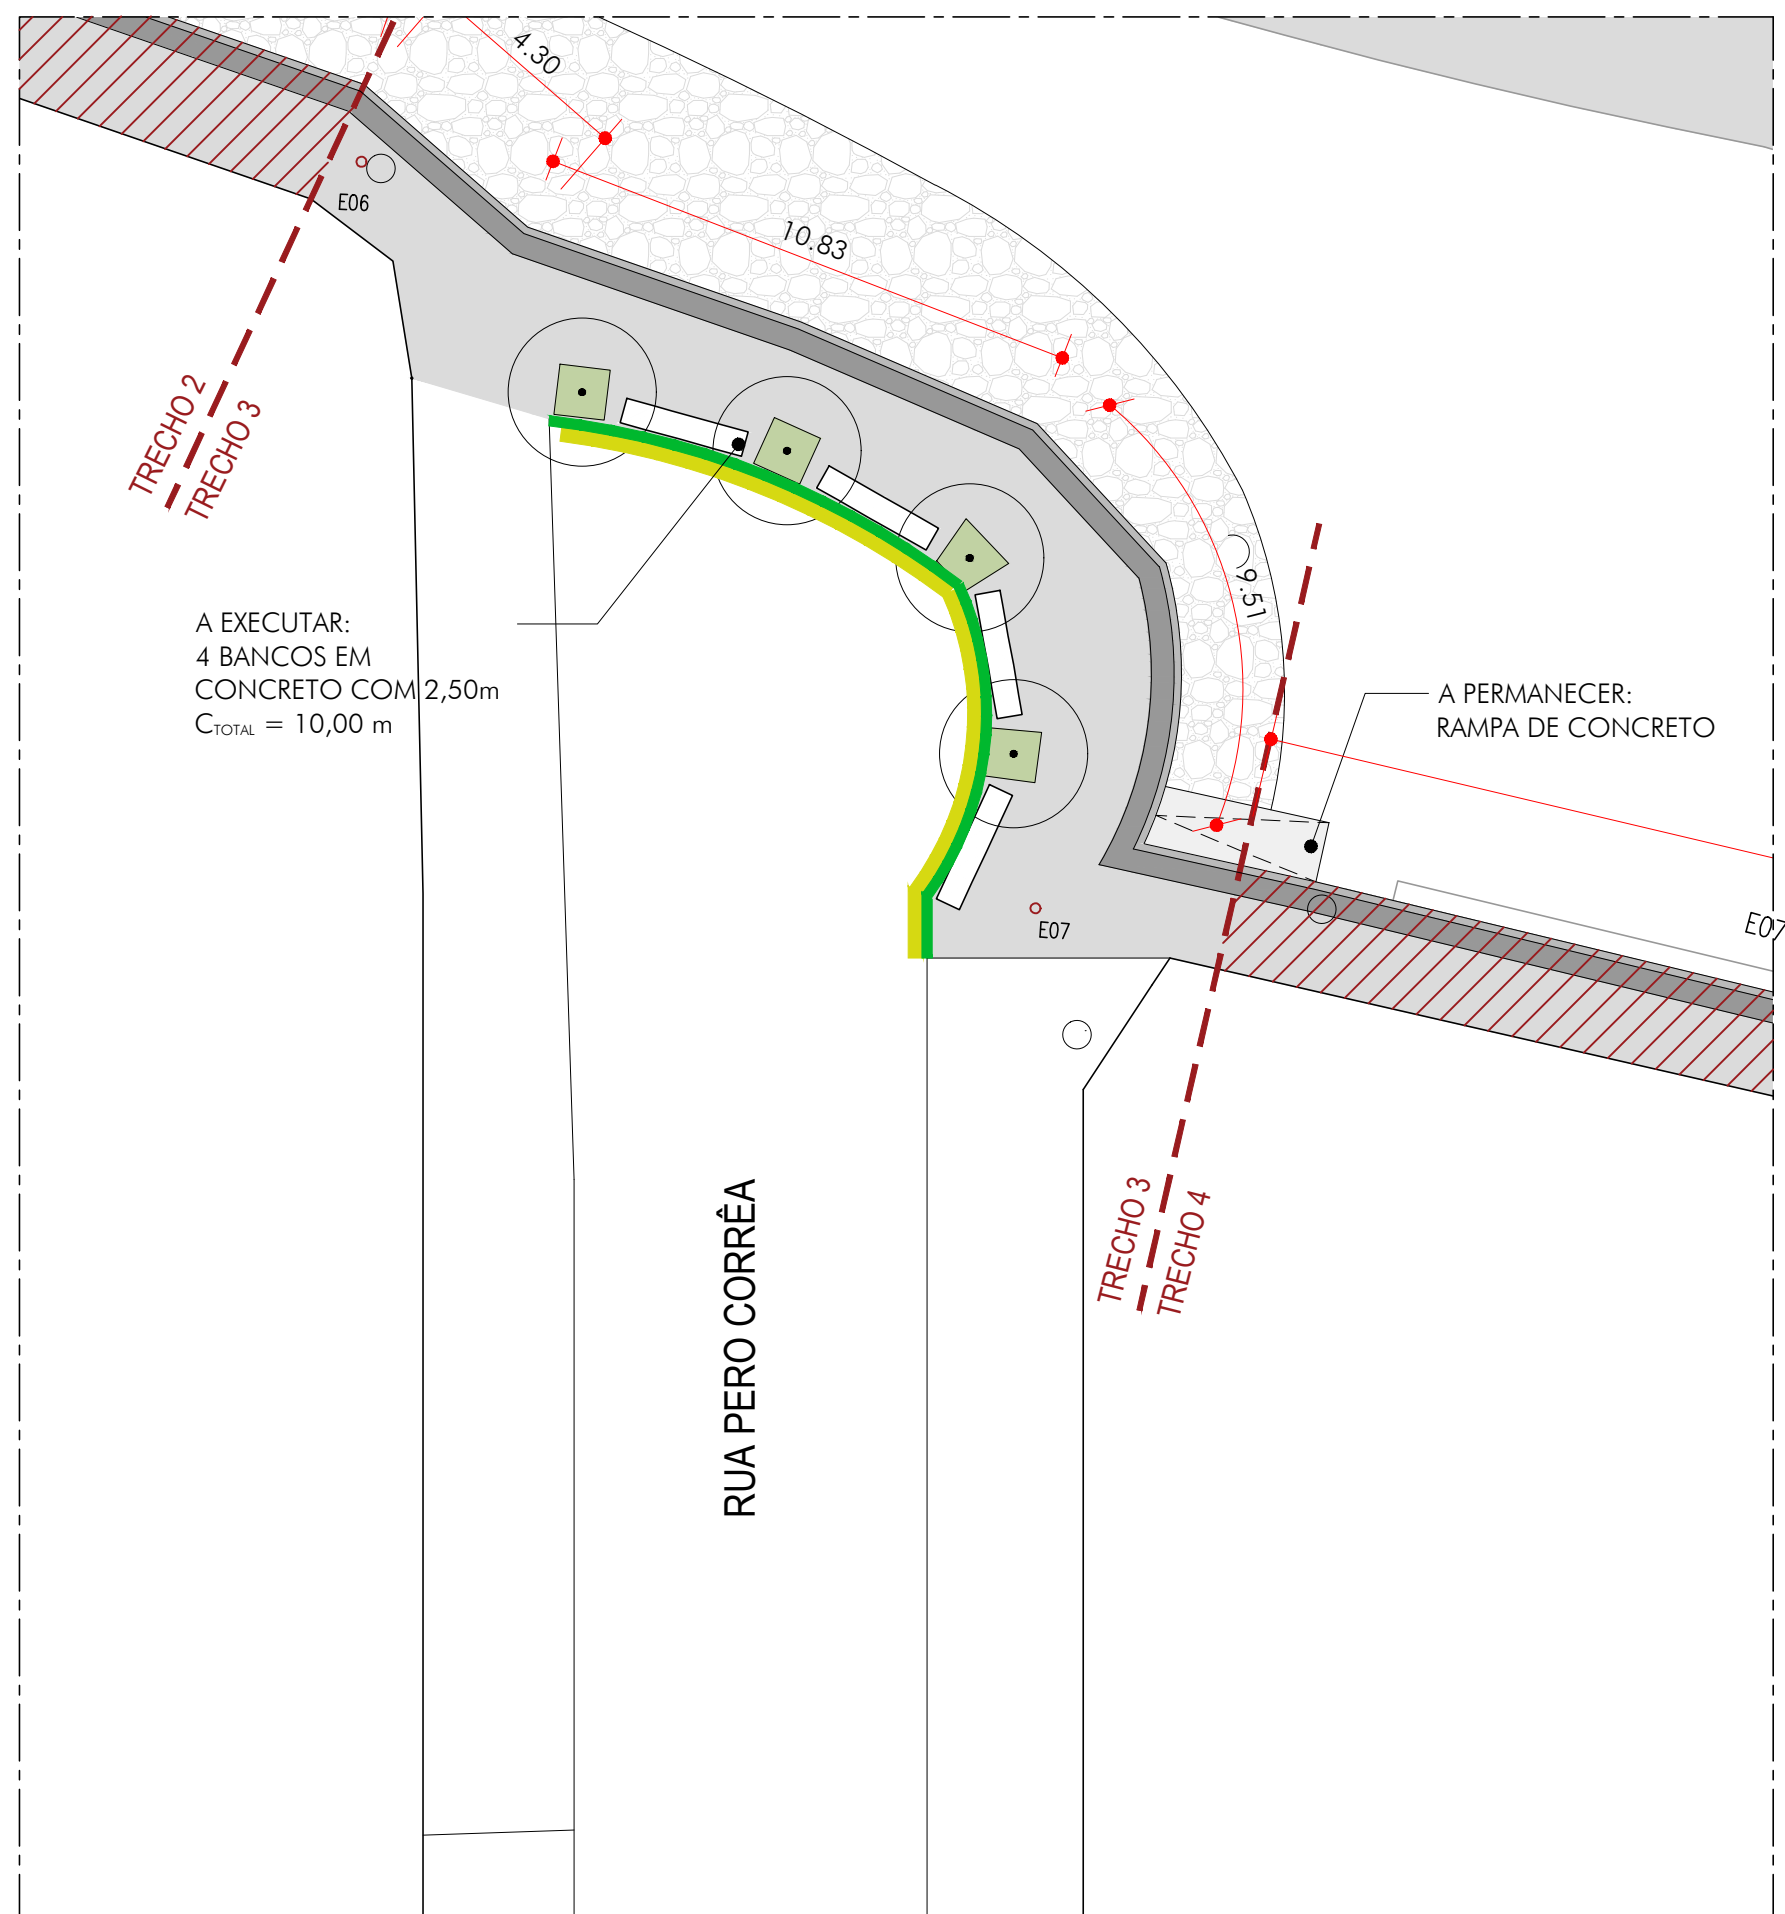


PROPOSTA - TRECHO 3 (RUA PERO CORRÊA)

ESC. 1:150



PROPOSTA - TRECHO 3 (RUA PERO CORRÊA)		
SÍMBOLO	ITEM	QUANTIDADE
	PISO EM CONCRETO	88,57 m²
	MOSAICO PORTUGUÊS	12,12 m²
	GRAMA ESMERALDA	4,00 m²
	VIGA DE TRAVAMENTO	26,56 m
	GUIA	16,59 m
	SARJETA	16,59 m
-	BANCO MOLDADO IN LOCO	10,00 m

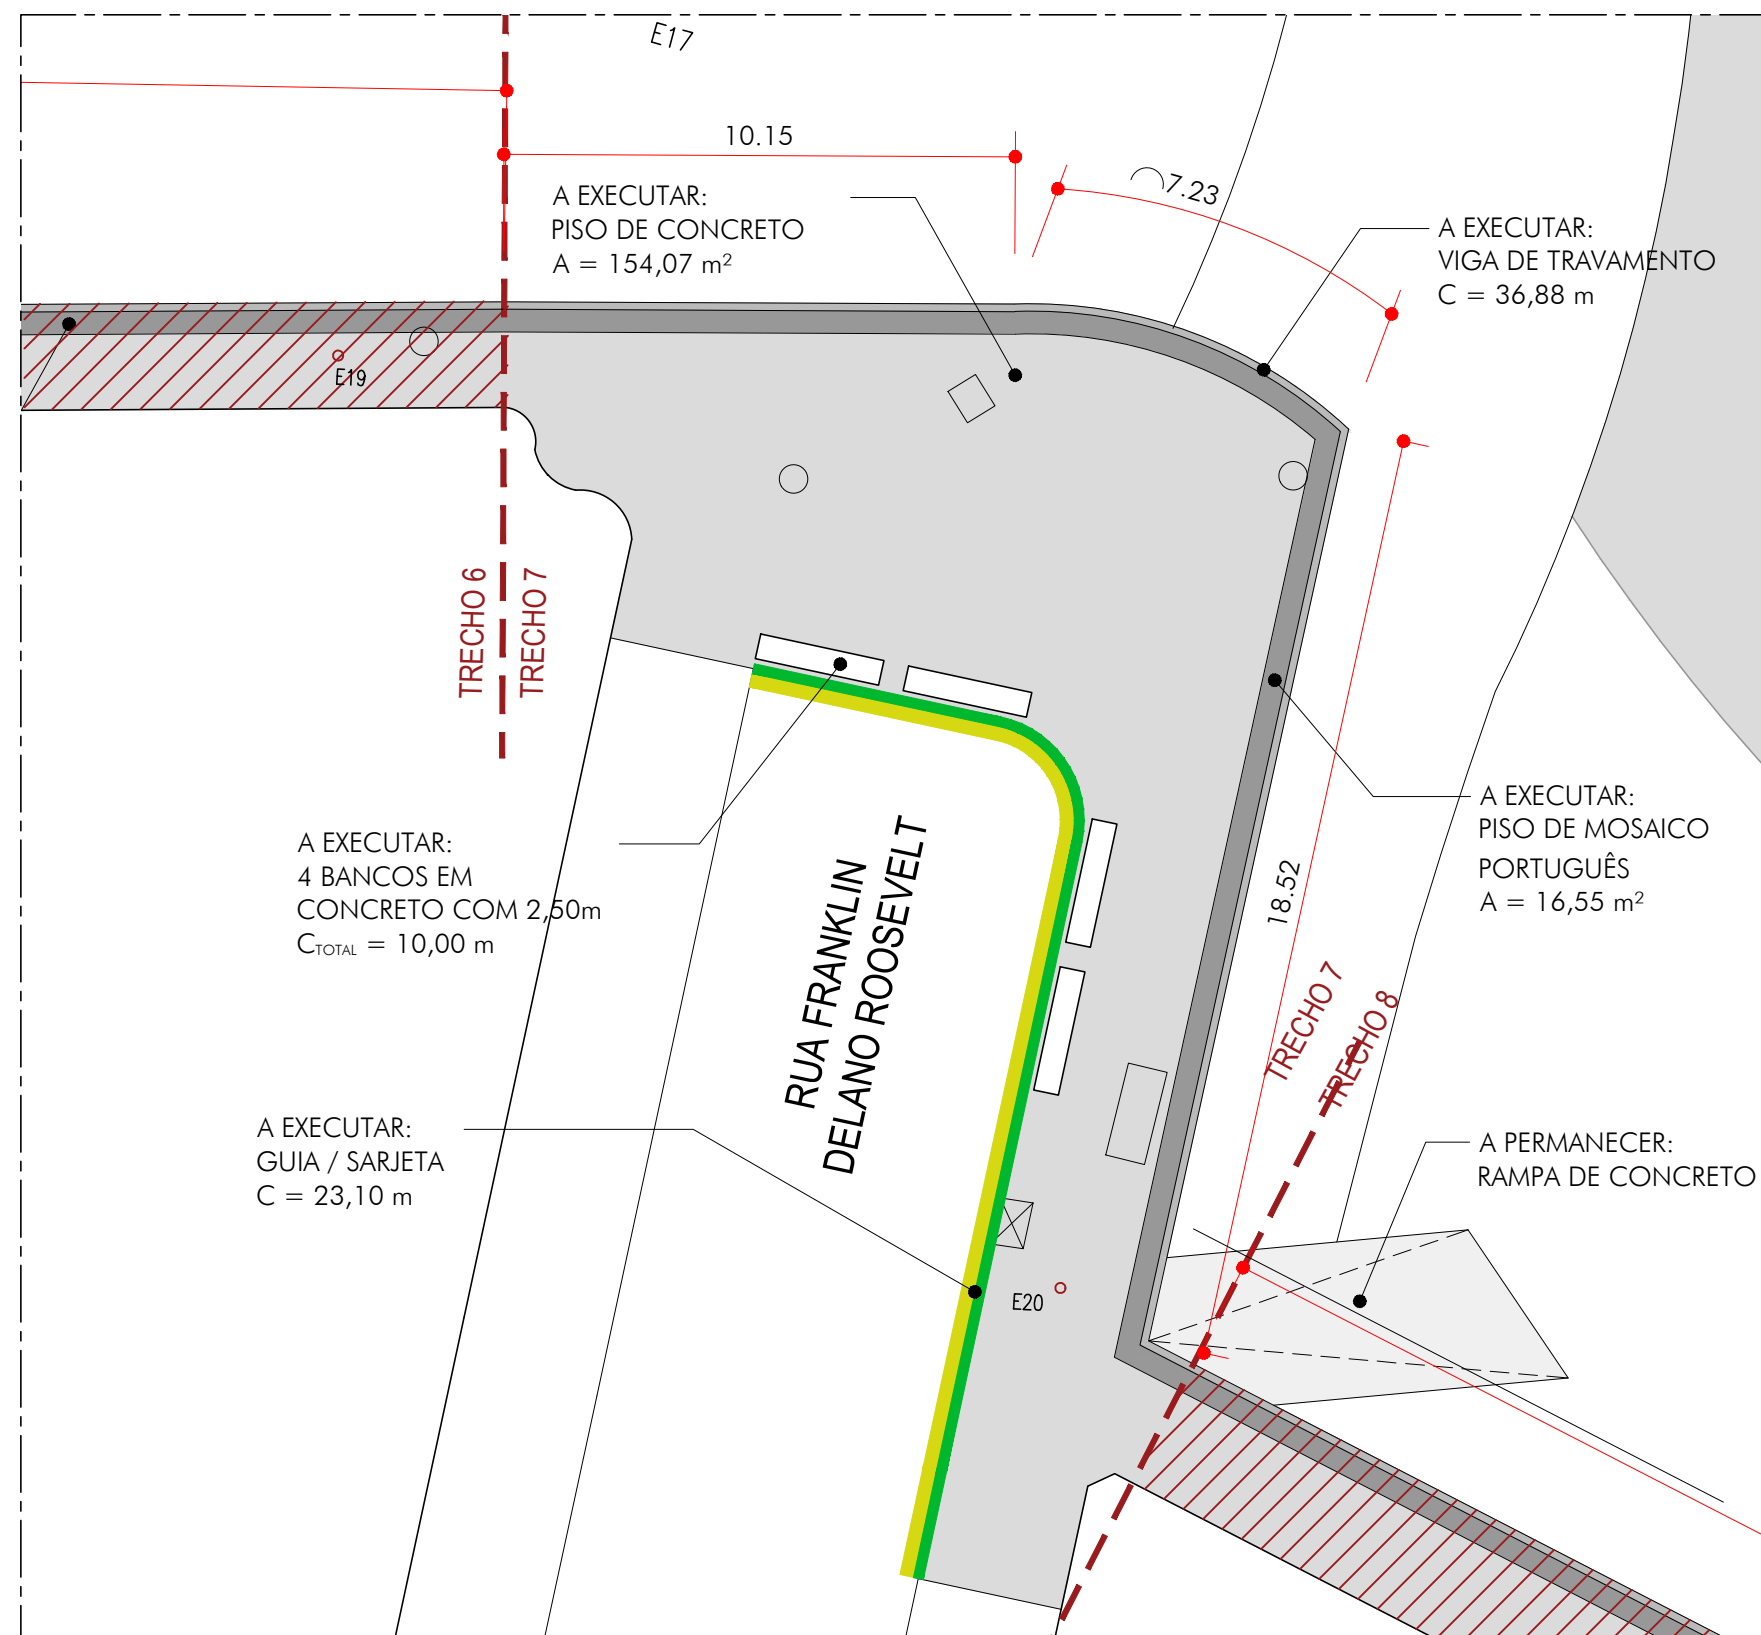

PROPOSTA - TRECHO 7 (RUA FRANKLIN DELANO ROOSEVELT)

ESC. 1:150



PROPOSTA - TRECHO 7 (RUA FRANKLIN DELANO ROOSEVELT)		
SÍMBOLO	ITEM	QUANTIDADE
	PISO EM CONCRETO	154,07 m²
	MOSAICO PORTUGUÊS	16,55 m²
	VIGA DE TRAVAMENTO	36,88 m
	GUIA	23,10 m
	SARJETA	23,10 m
-	BANCO MOLDADO IN LOCO	10,00 m



PREFEITURA MUNICIPAL DE SÃO VICENTE

SEDURB - SECRETARIA DE DESENVOLVIMENTO URBANO
PRAÇA DA BANDEIRA | 15 | 4º ANDAR | SÃO VICENTE - SP | 13 3569-9072 | SEDURB.SV@GMAIL.COM

OBRA: REVITALIZAÇÃO DO CALÇADÃO DA ORLA DE SÃO VICENTE

LOCAL: AV. ENG. MIGUEL PRESGRAVE

BAIRRO: BOA VISTA

RESPONSÁVEL TÉCNICO:
GUSTAVO SELLERA GODOY
CREA 5060991925

ASSINATURA:

DATA
SETEMBRO/2023
DESENHO:
SEDURB

Nº PROJETO
147-2023

ESCALA
INDICADA

FOLHA

4/6