



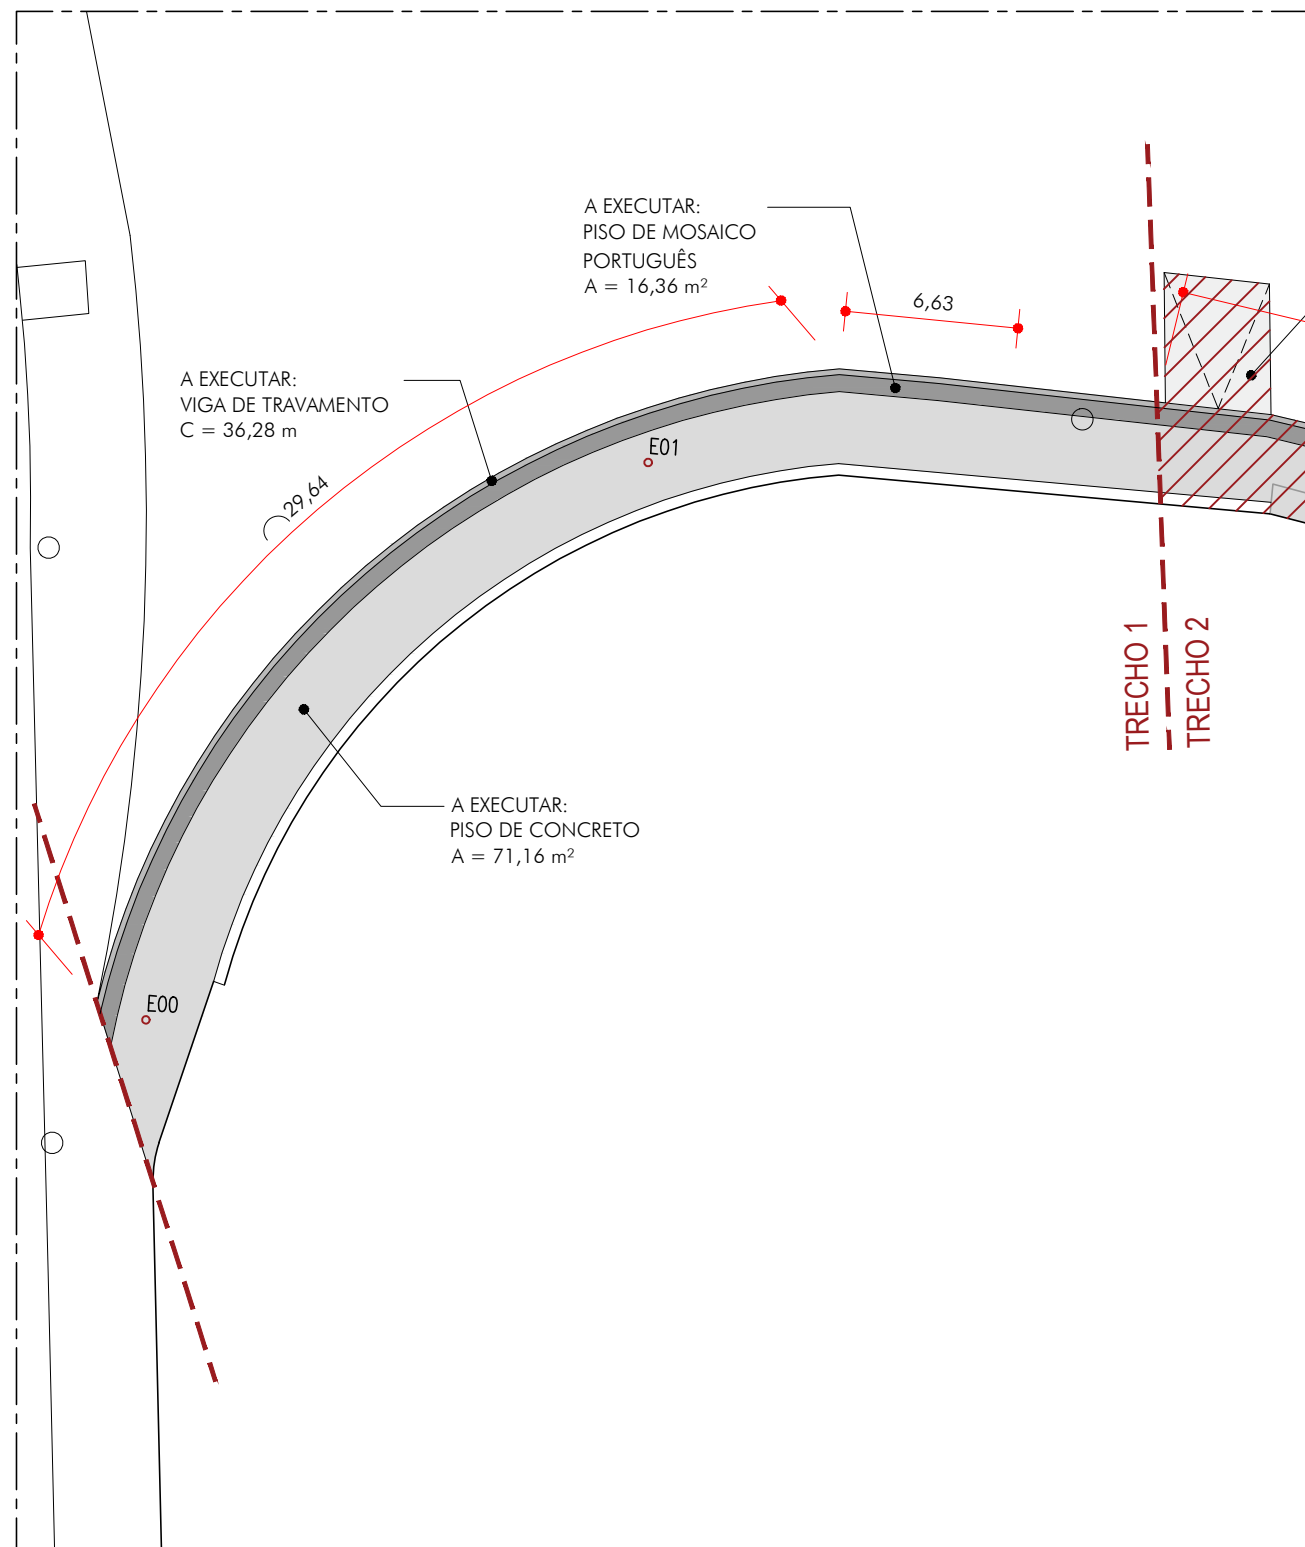


PROPOSTA - TRECHO 1 (EDIFÍCIO MARAHU)
ESC. 1:200

PROPOSTA - TRECHO 1 (EDIFÍCIO MARAHU)		
SÍMBOLO	ITEM	QUANTIDADE
	PISO EM CONCRETO	71,16 m²
	MOSAICO PORTUGUÊS	16,36 m²
	VIGA DE TRAVAMENTO	36,28 m

PROPOSTA - TRECHO 2		
SÍMBOLO	ITEM	QUANTIDADE
	ENROCAMENTO ARRUMADO	65,80 m²
	PISO EM CONCRETO	178,39 m²
	MOSAICO PORTUGUÊS	39,14 m²
	VIGA DE TRAVAMENTO	87,12 m

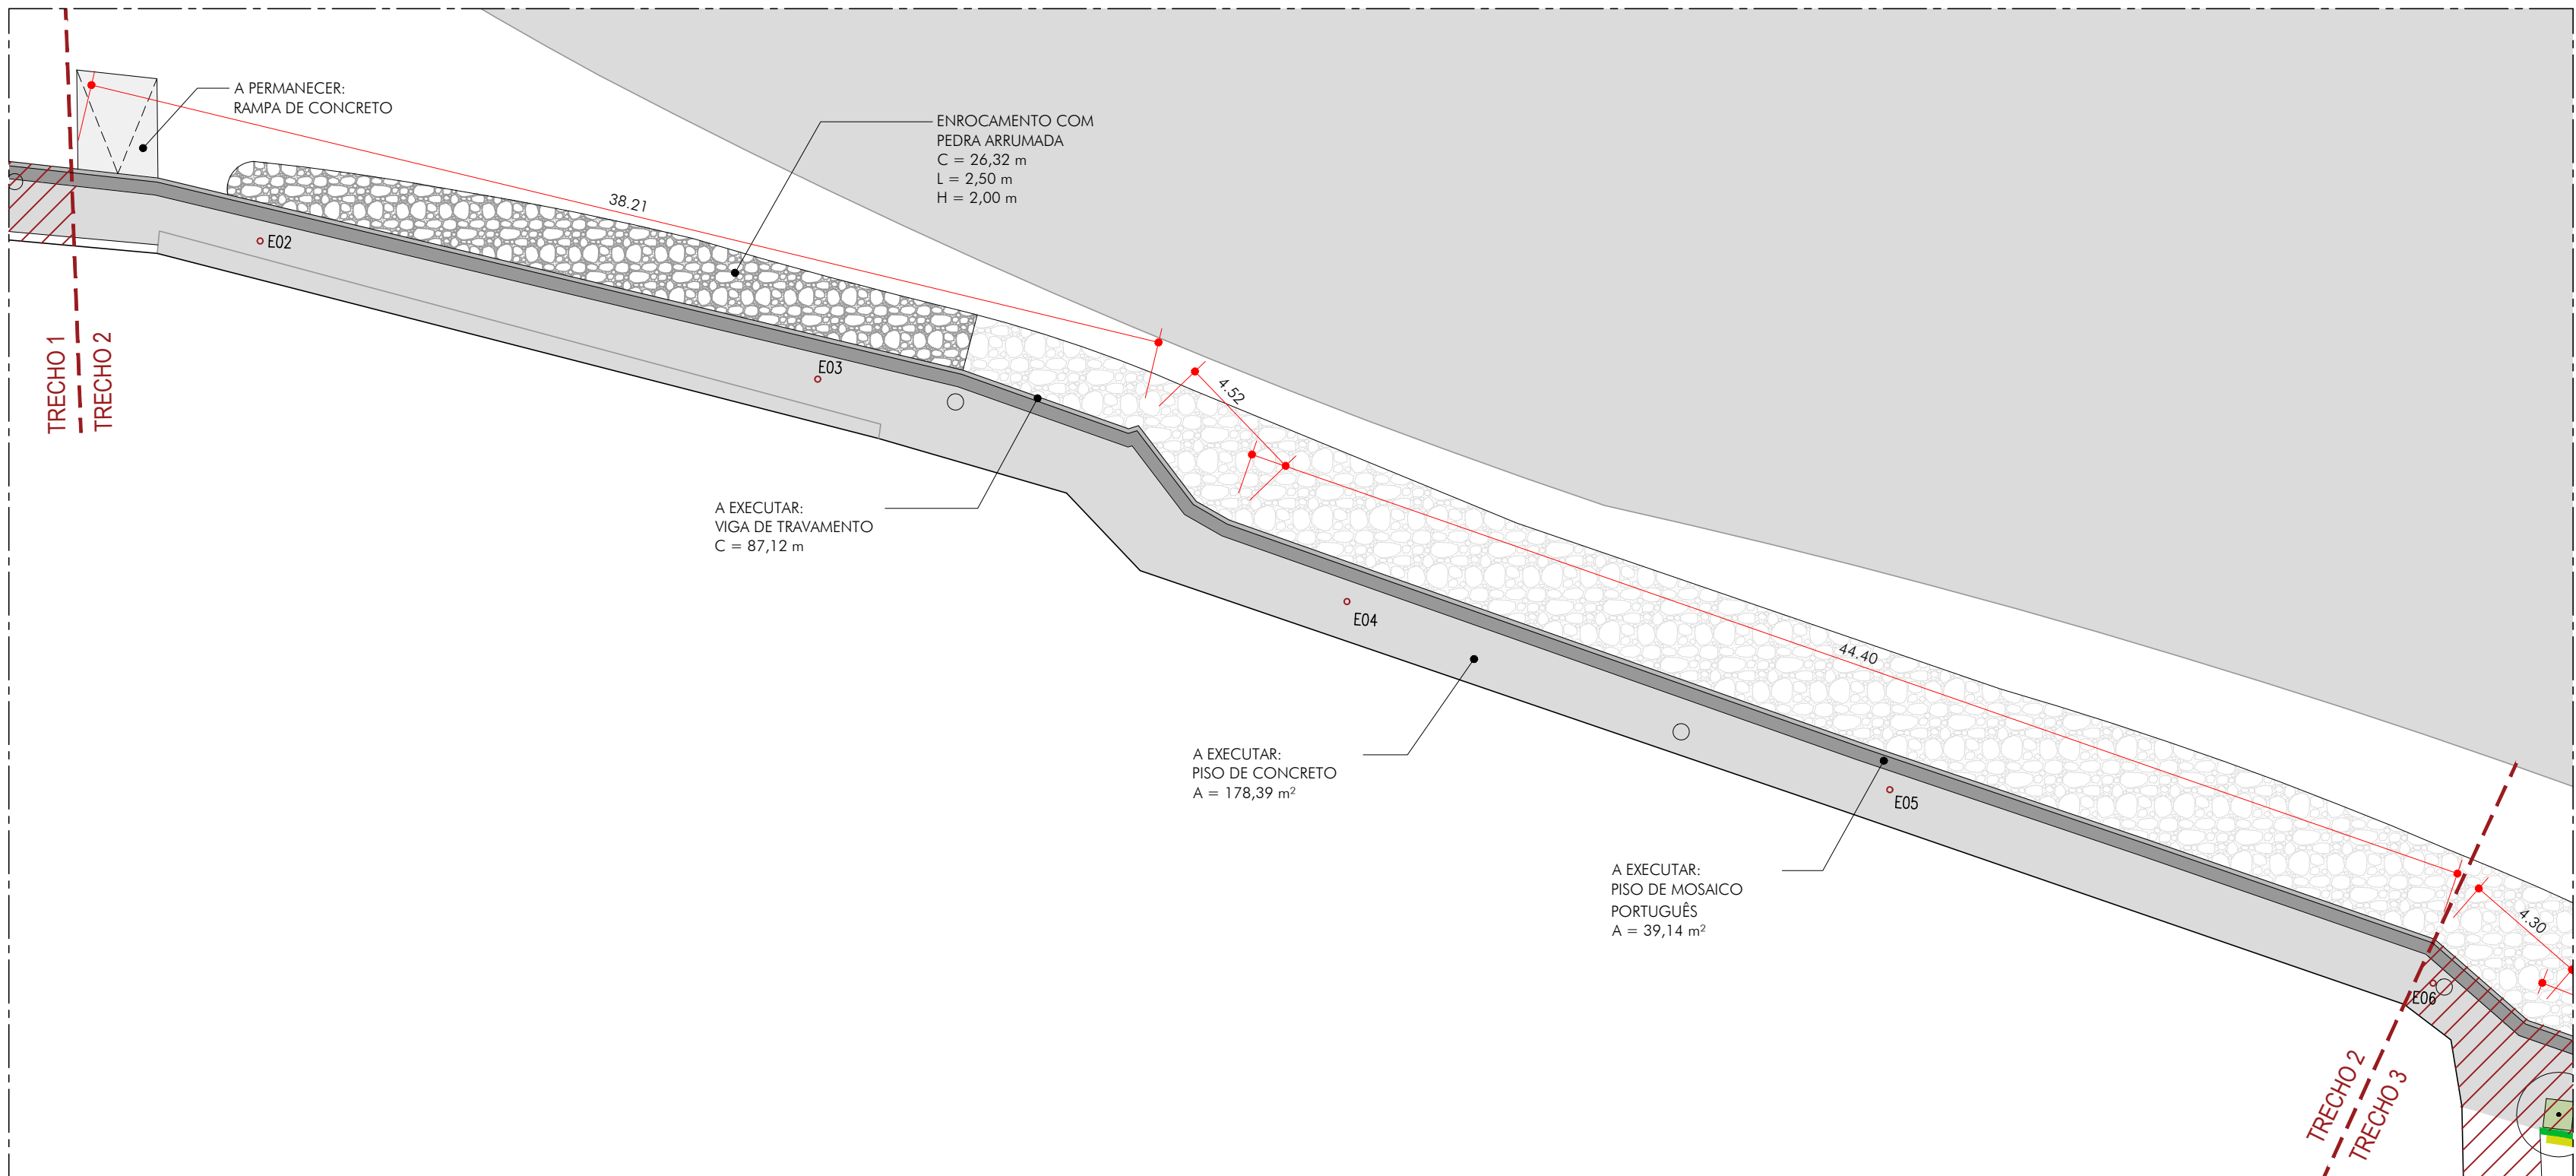

PROPOSTA - TRECHO 2
ESC. 1:200

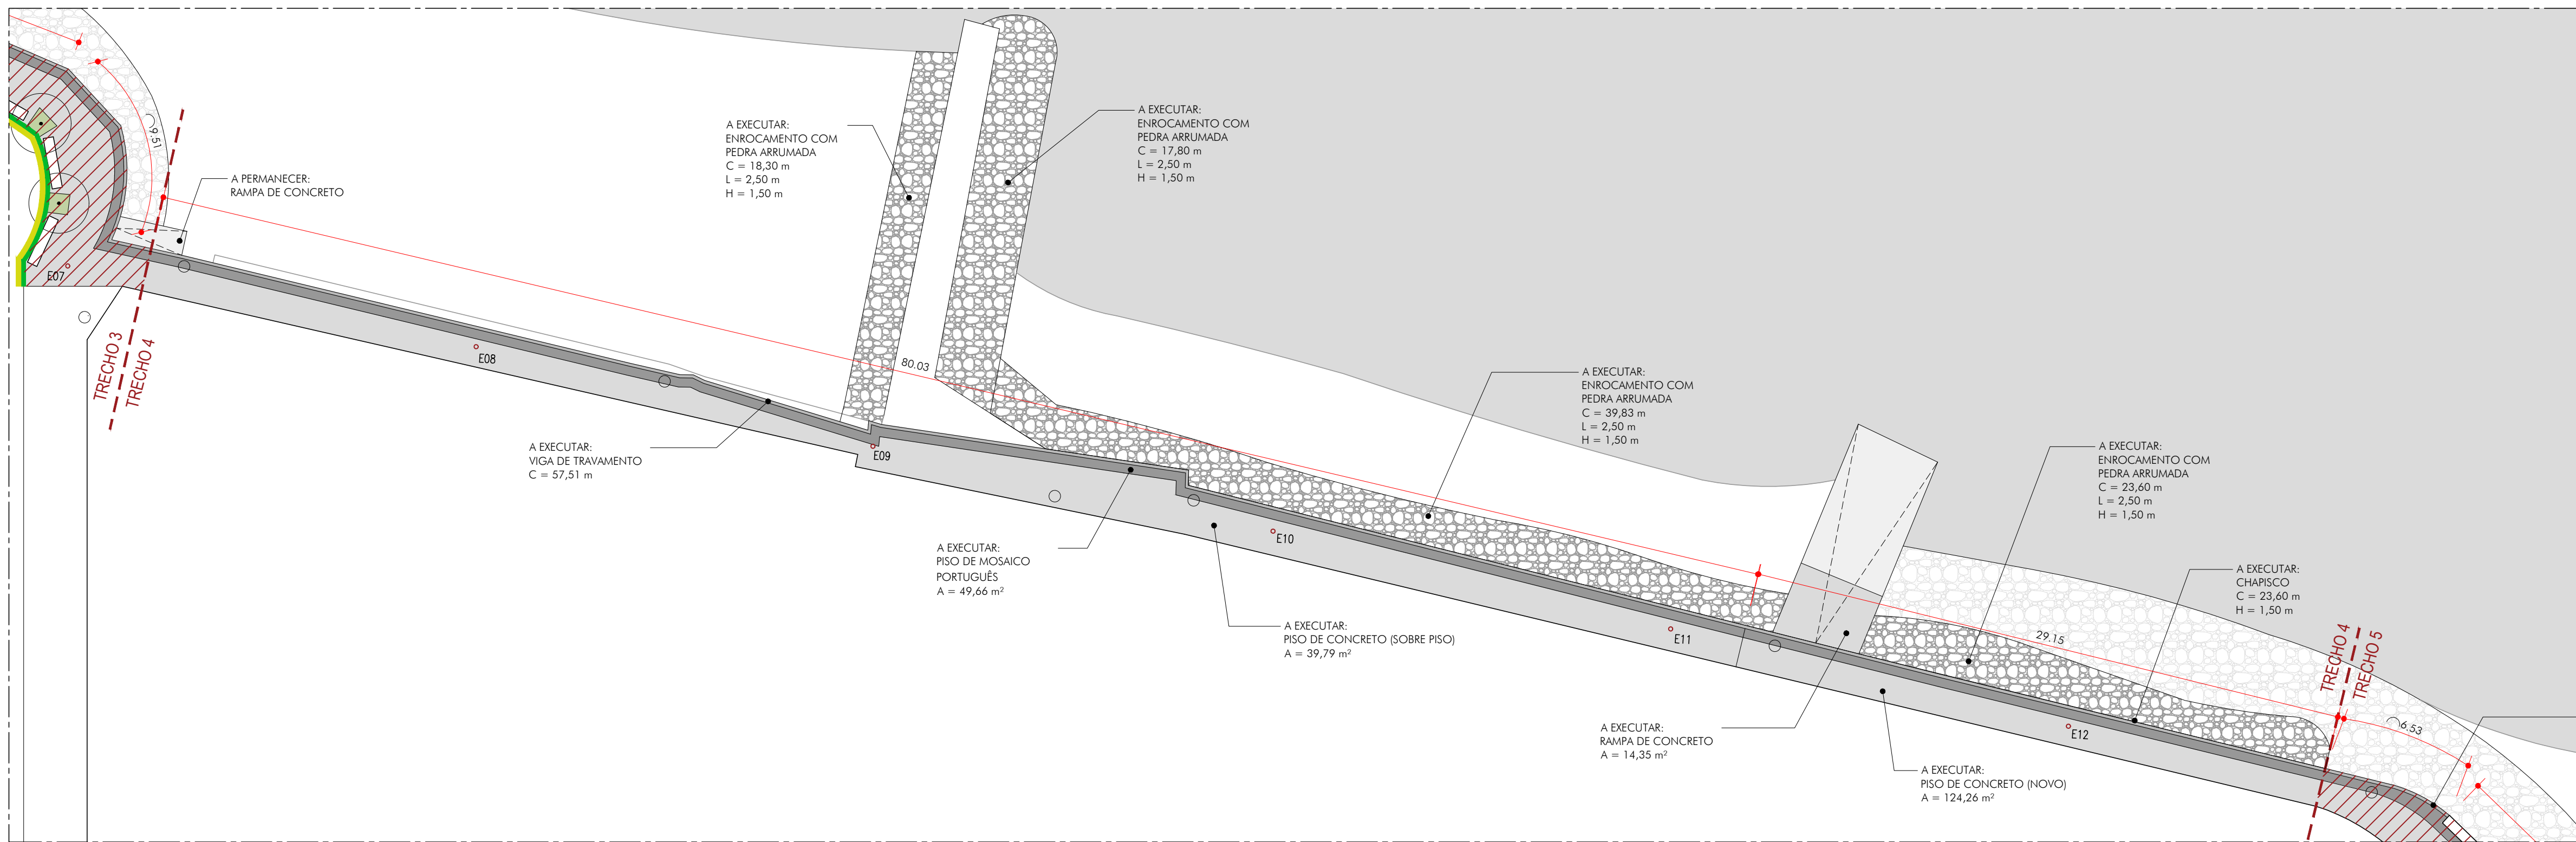

PROPOSTA - TRECHO 4
ESC. 1:200

PROPOSTA - TRECHO 4		
SÍMBOLO	ITEM	QUANTIDADE
	ENROCAMENTO ARRUMADO	186,62 m²
	PISO EM CONCRETO	164,05 m²
	RAMPA DE CONCRETO	14,35 m²
	MOSAICO PORTUGUÊS	49,66 m²
	CHAPISCO	35,40 m²
	VIGA DE TRAVAMENTO	110,39 m



PREFEITURA MUNICIPAL DE SÃO VICENTE
SEDURB - SECRETARIA DE DESENVOLVIMENTO URBANO
PRAÇA DA BANDEIRA 115 1º ANDAR | SÃO VICENTE - SP | 13 3669-9072 | SEDURB.SV@GMAIL.COM

OBRA: **REVITALIZAÇÃO DO CALÇADÃO DA ORLA DE SÃO VICENTE**

FOLHA

LOCAL: **AV. ENG. MIGUEL PRESGRAVE**

BAIRRO:
BOA VISTA

RESPONSÁVEL TÉCNICO:
GUSTAVO SELLERA GODOY
CREA 5060991925

ASSINATURA:

DATA:

SETEMBRO/2023

DESENHO:

SEDURB

Nº PROJETO:

147-2023

ESCALA:

INDICADA

2/6