

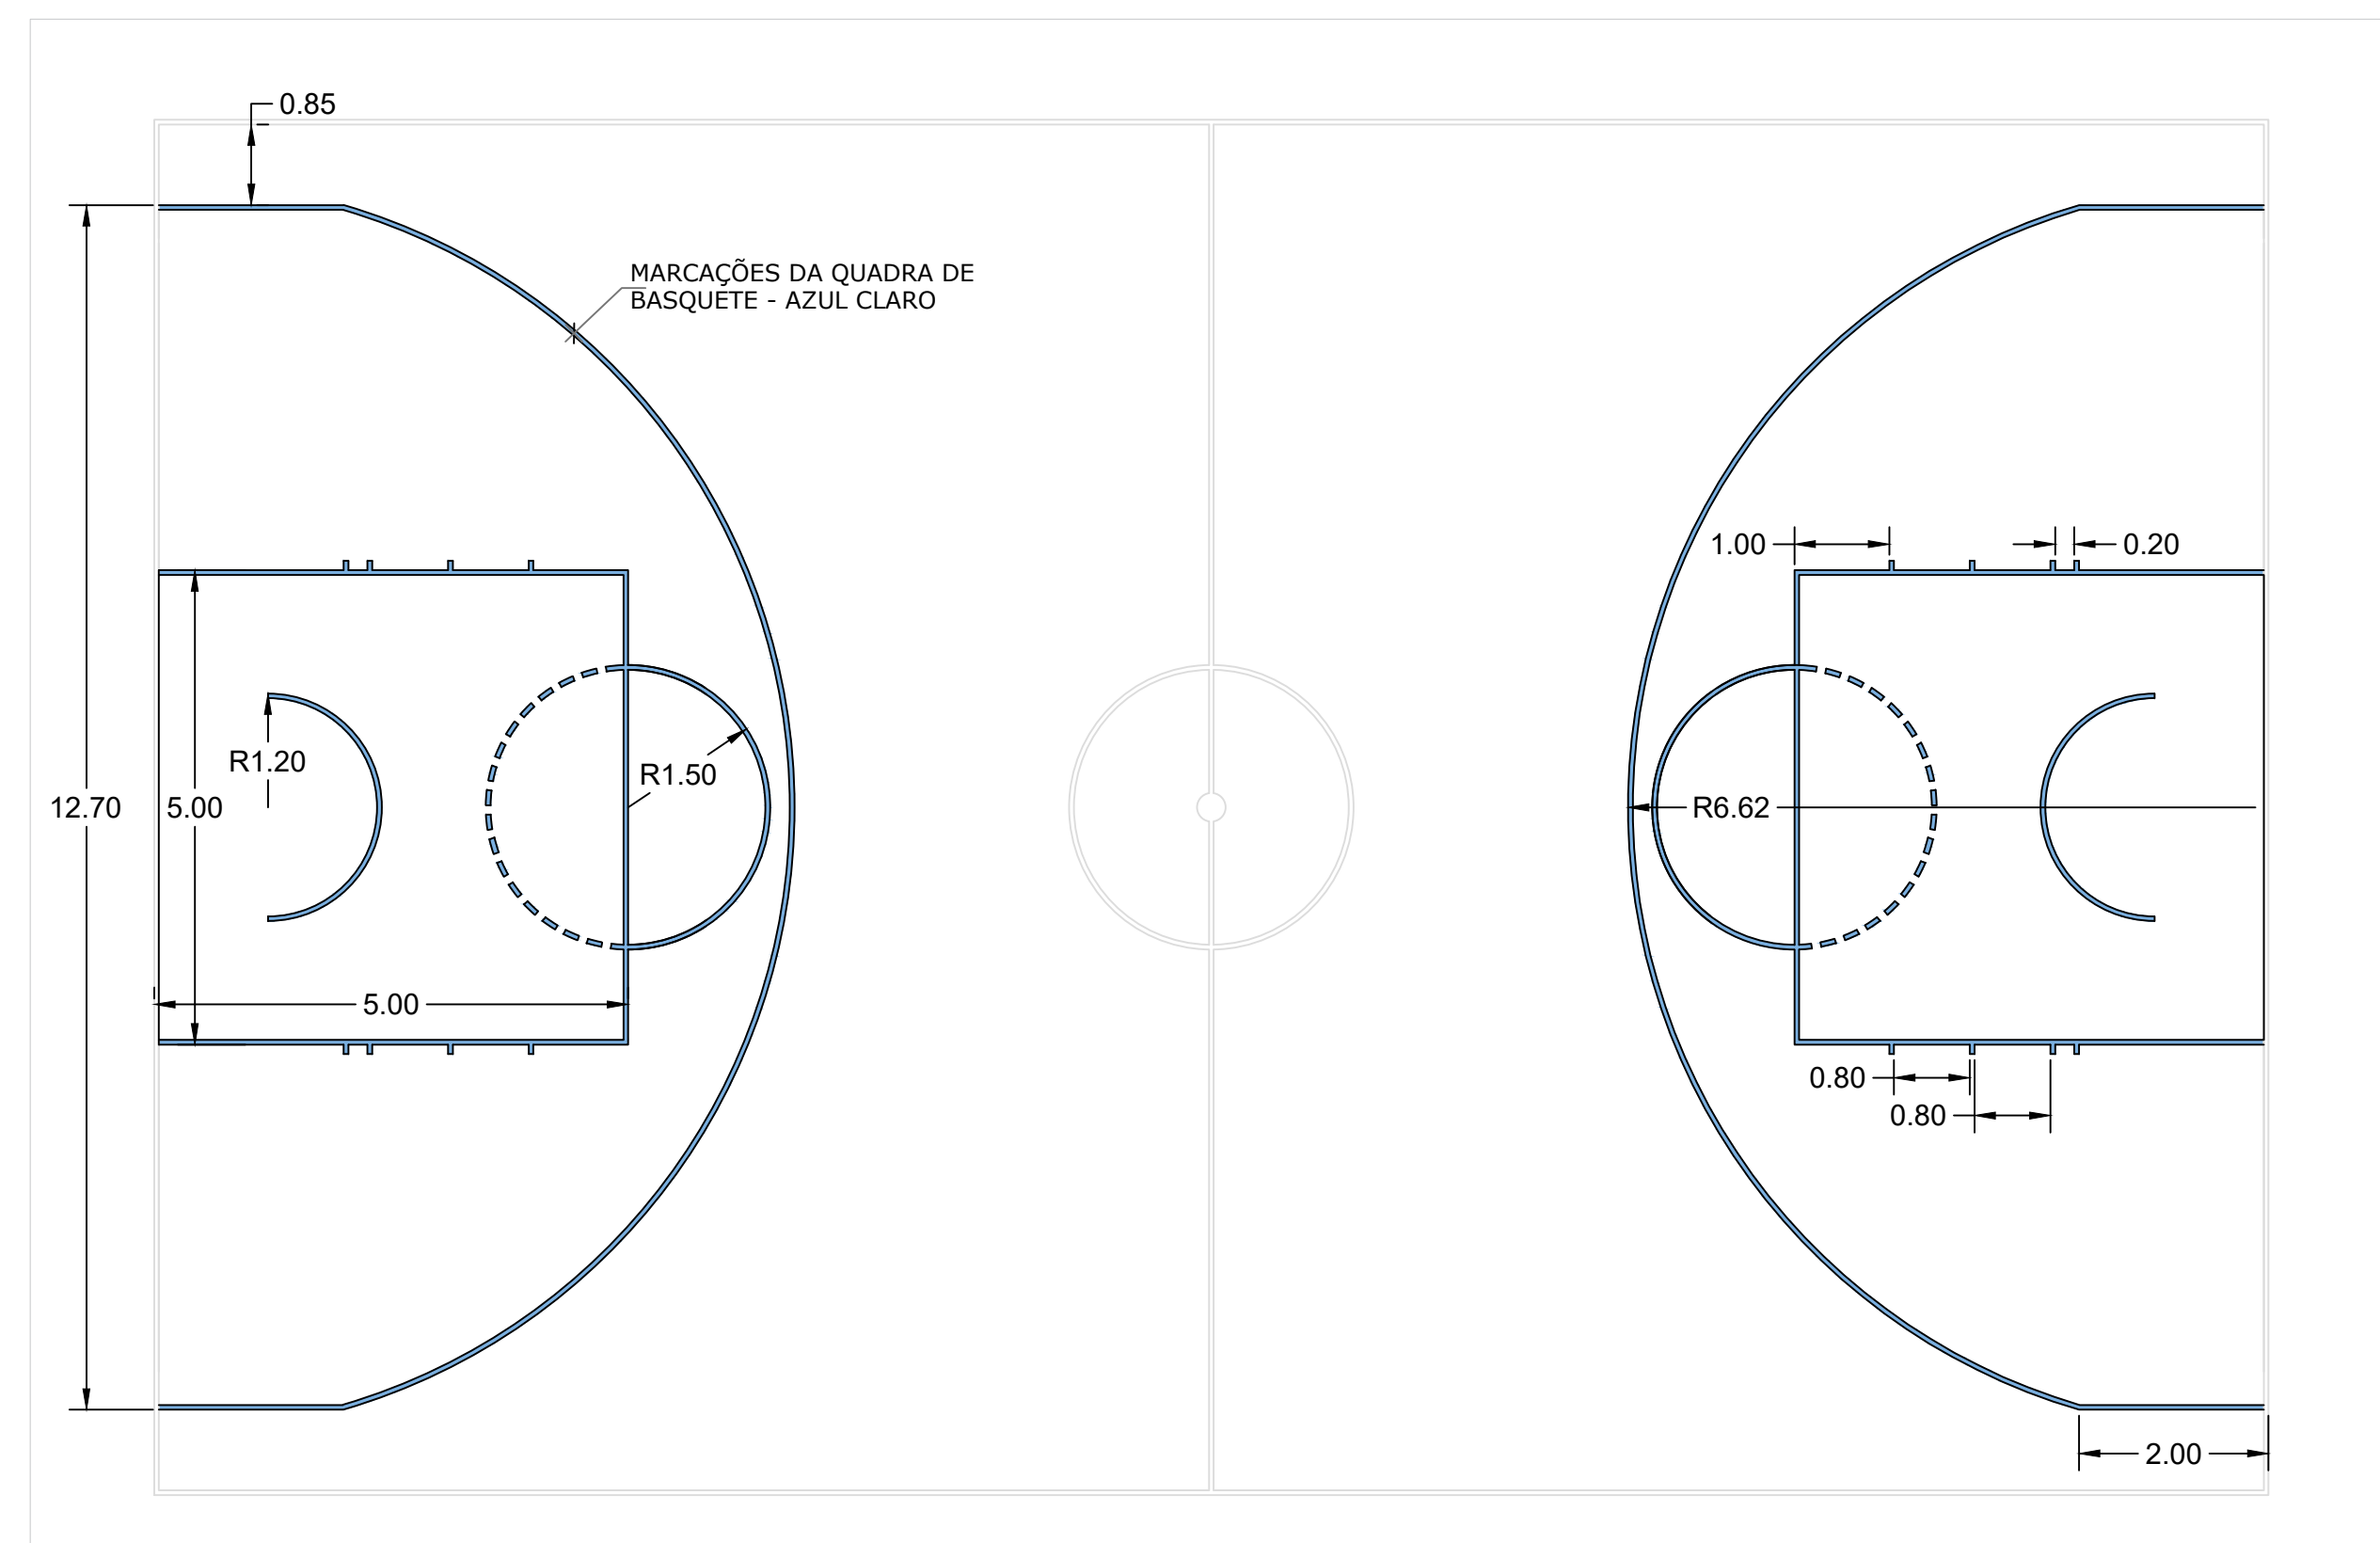
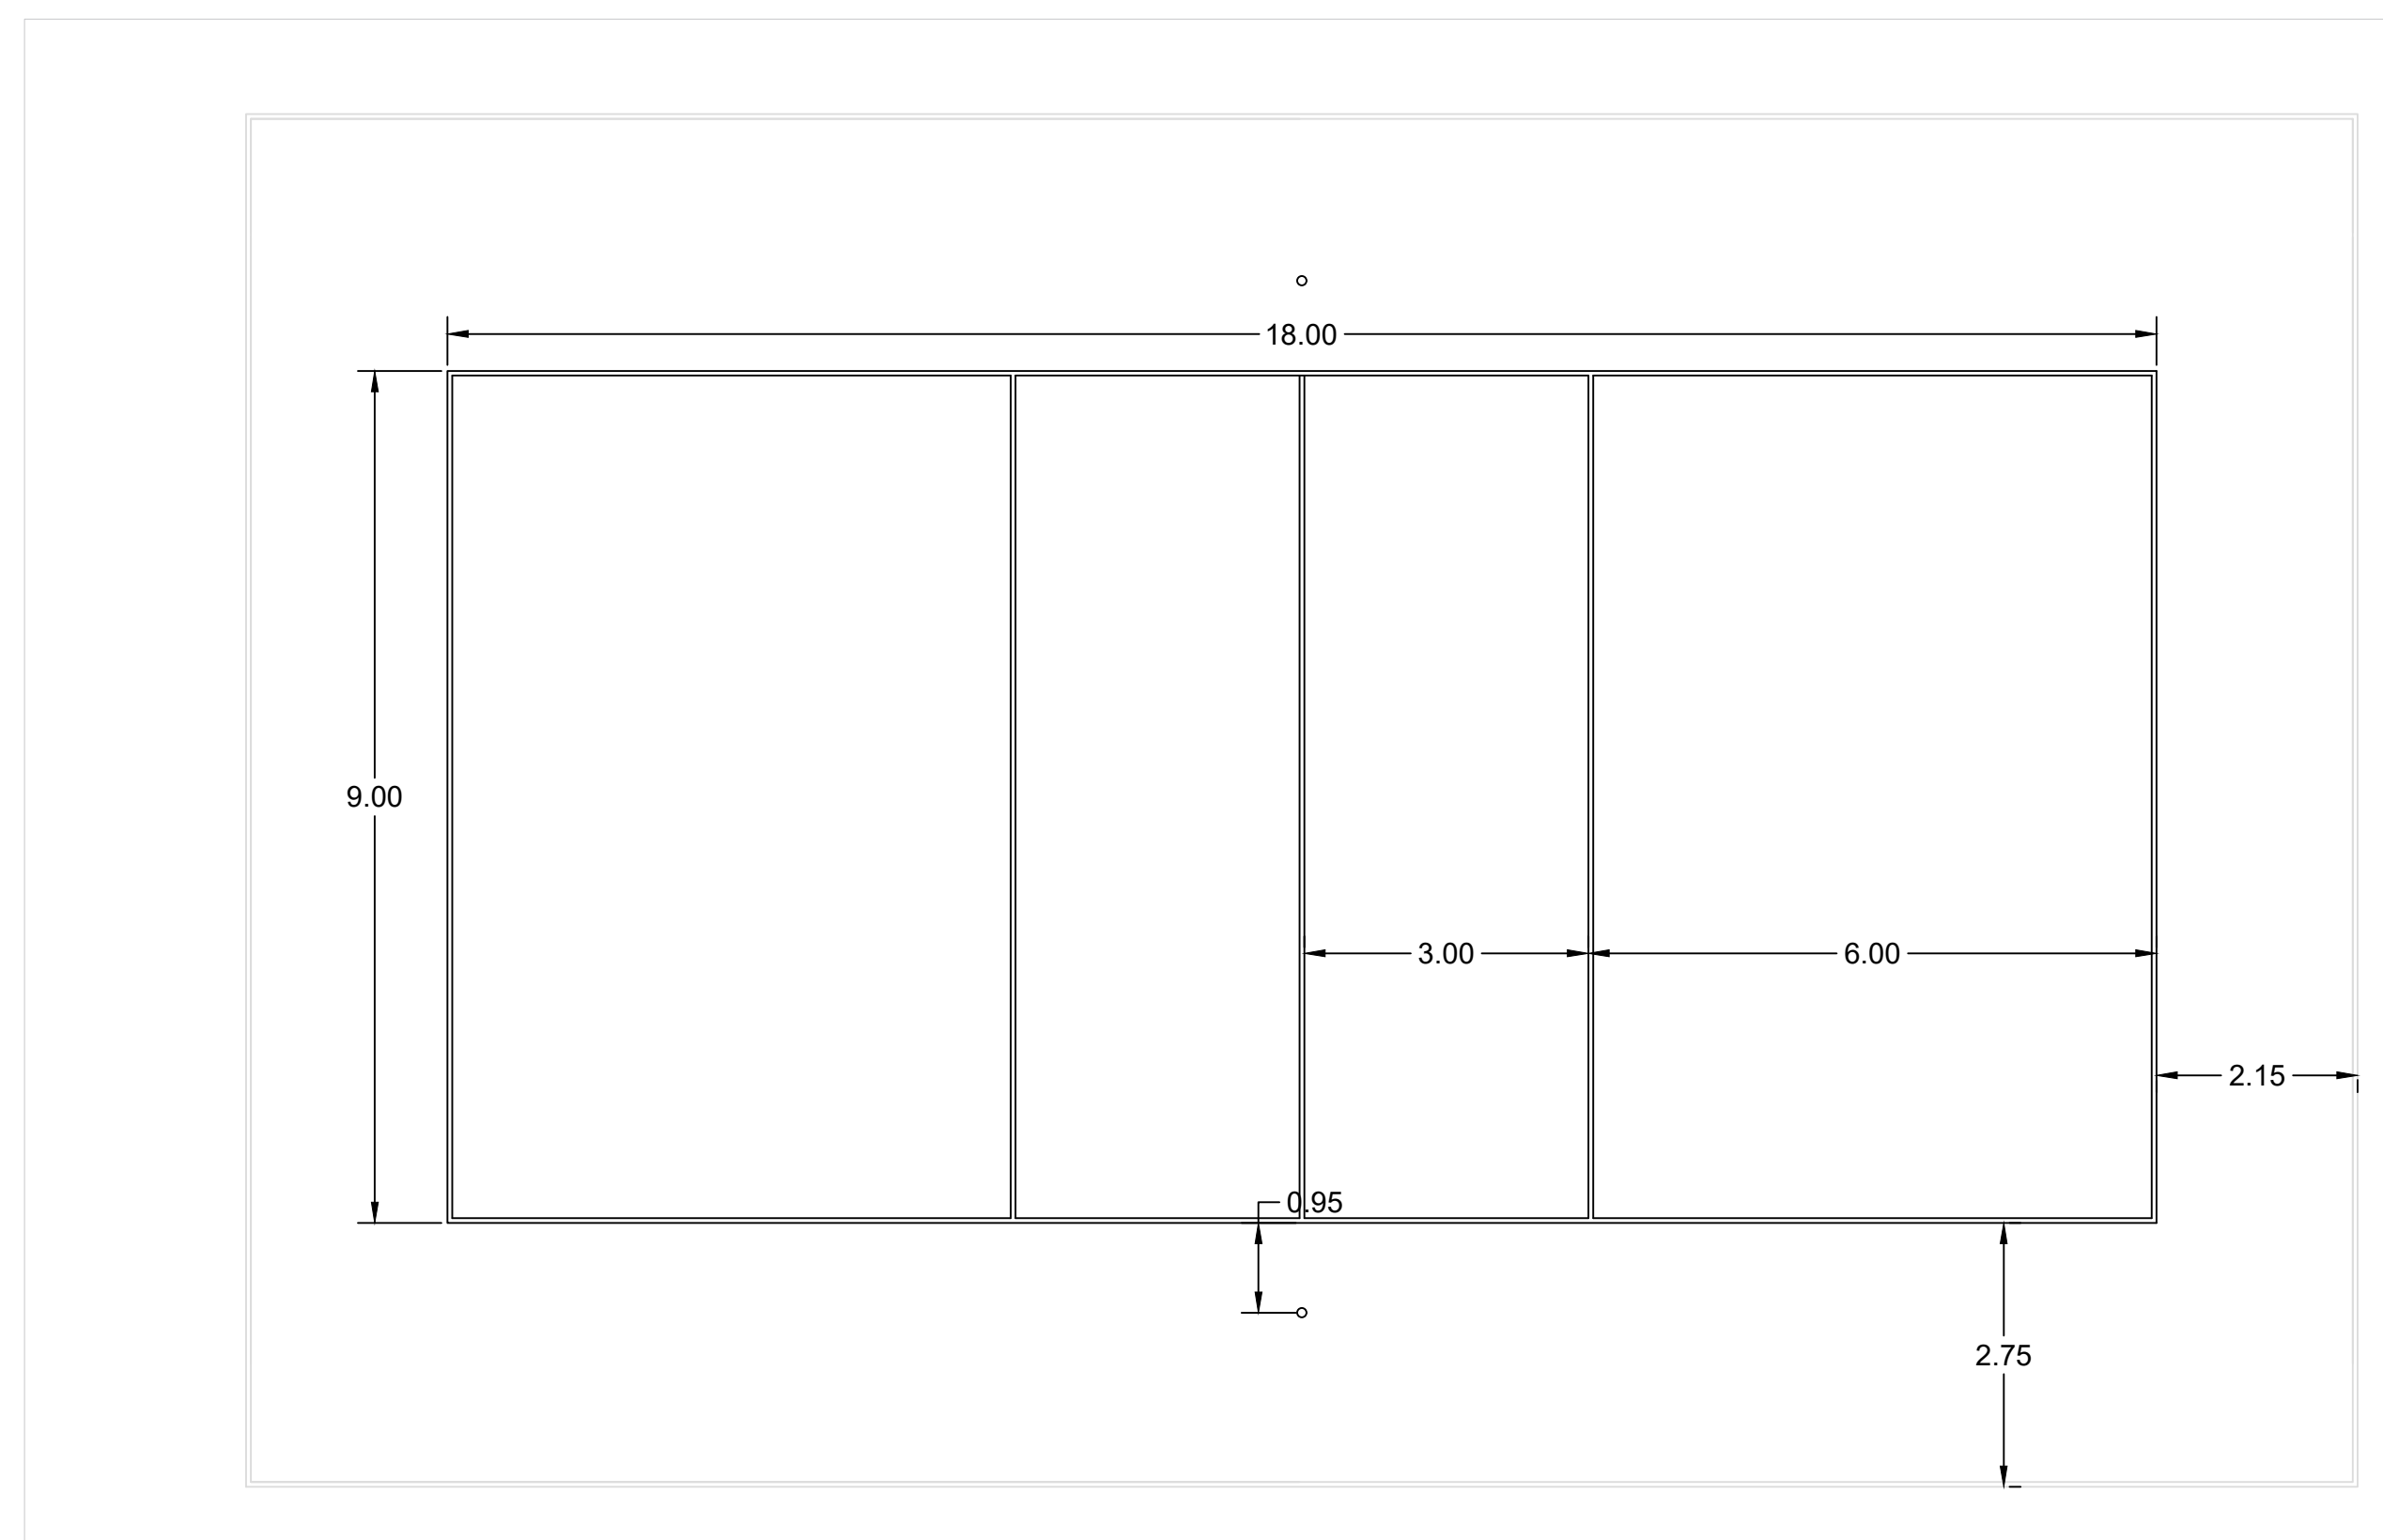
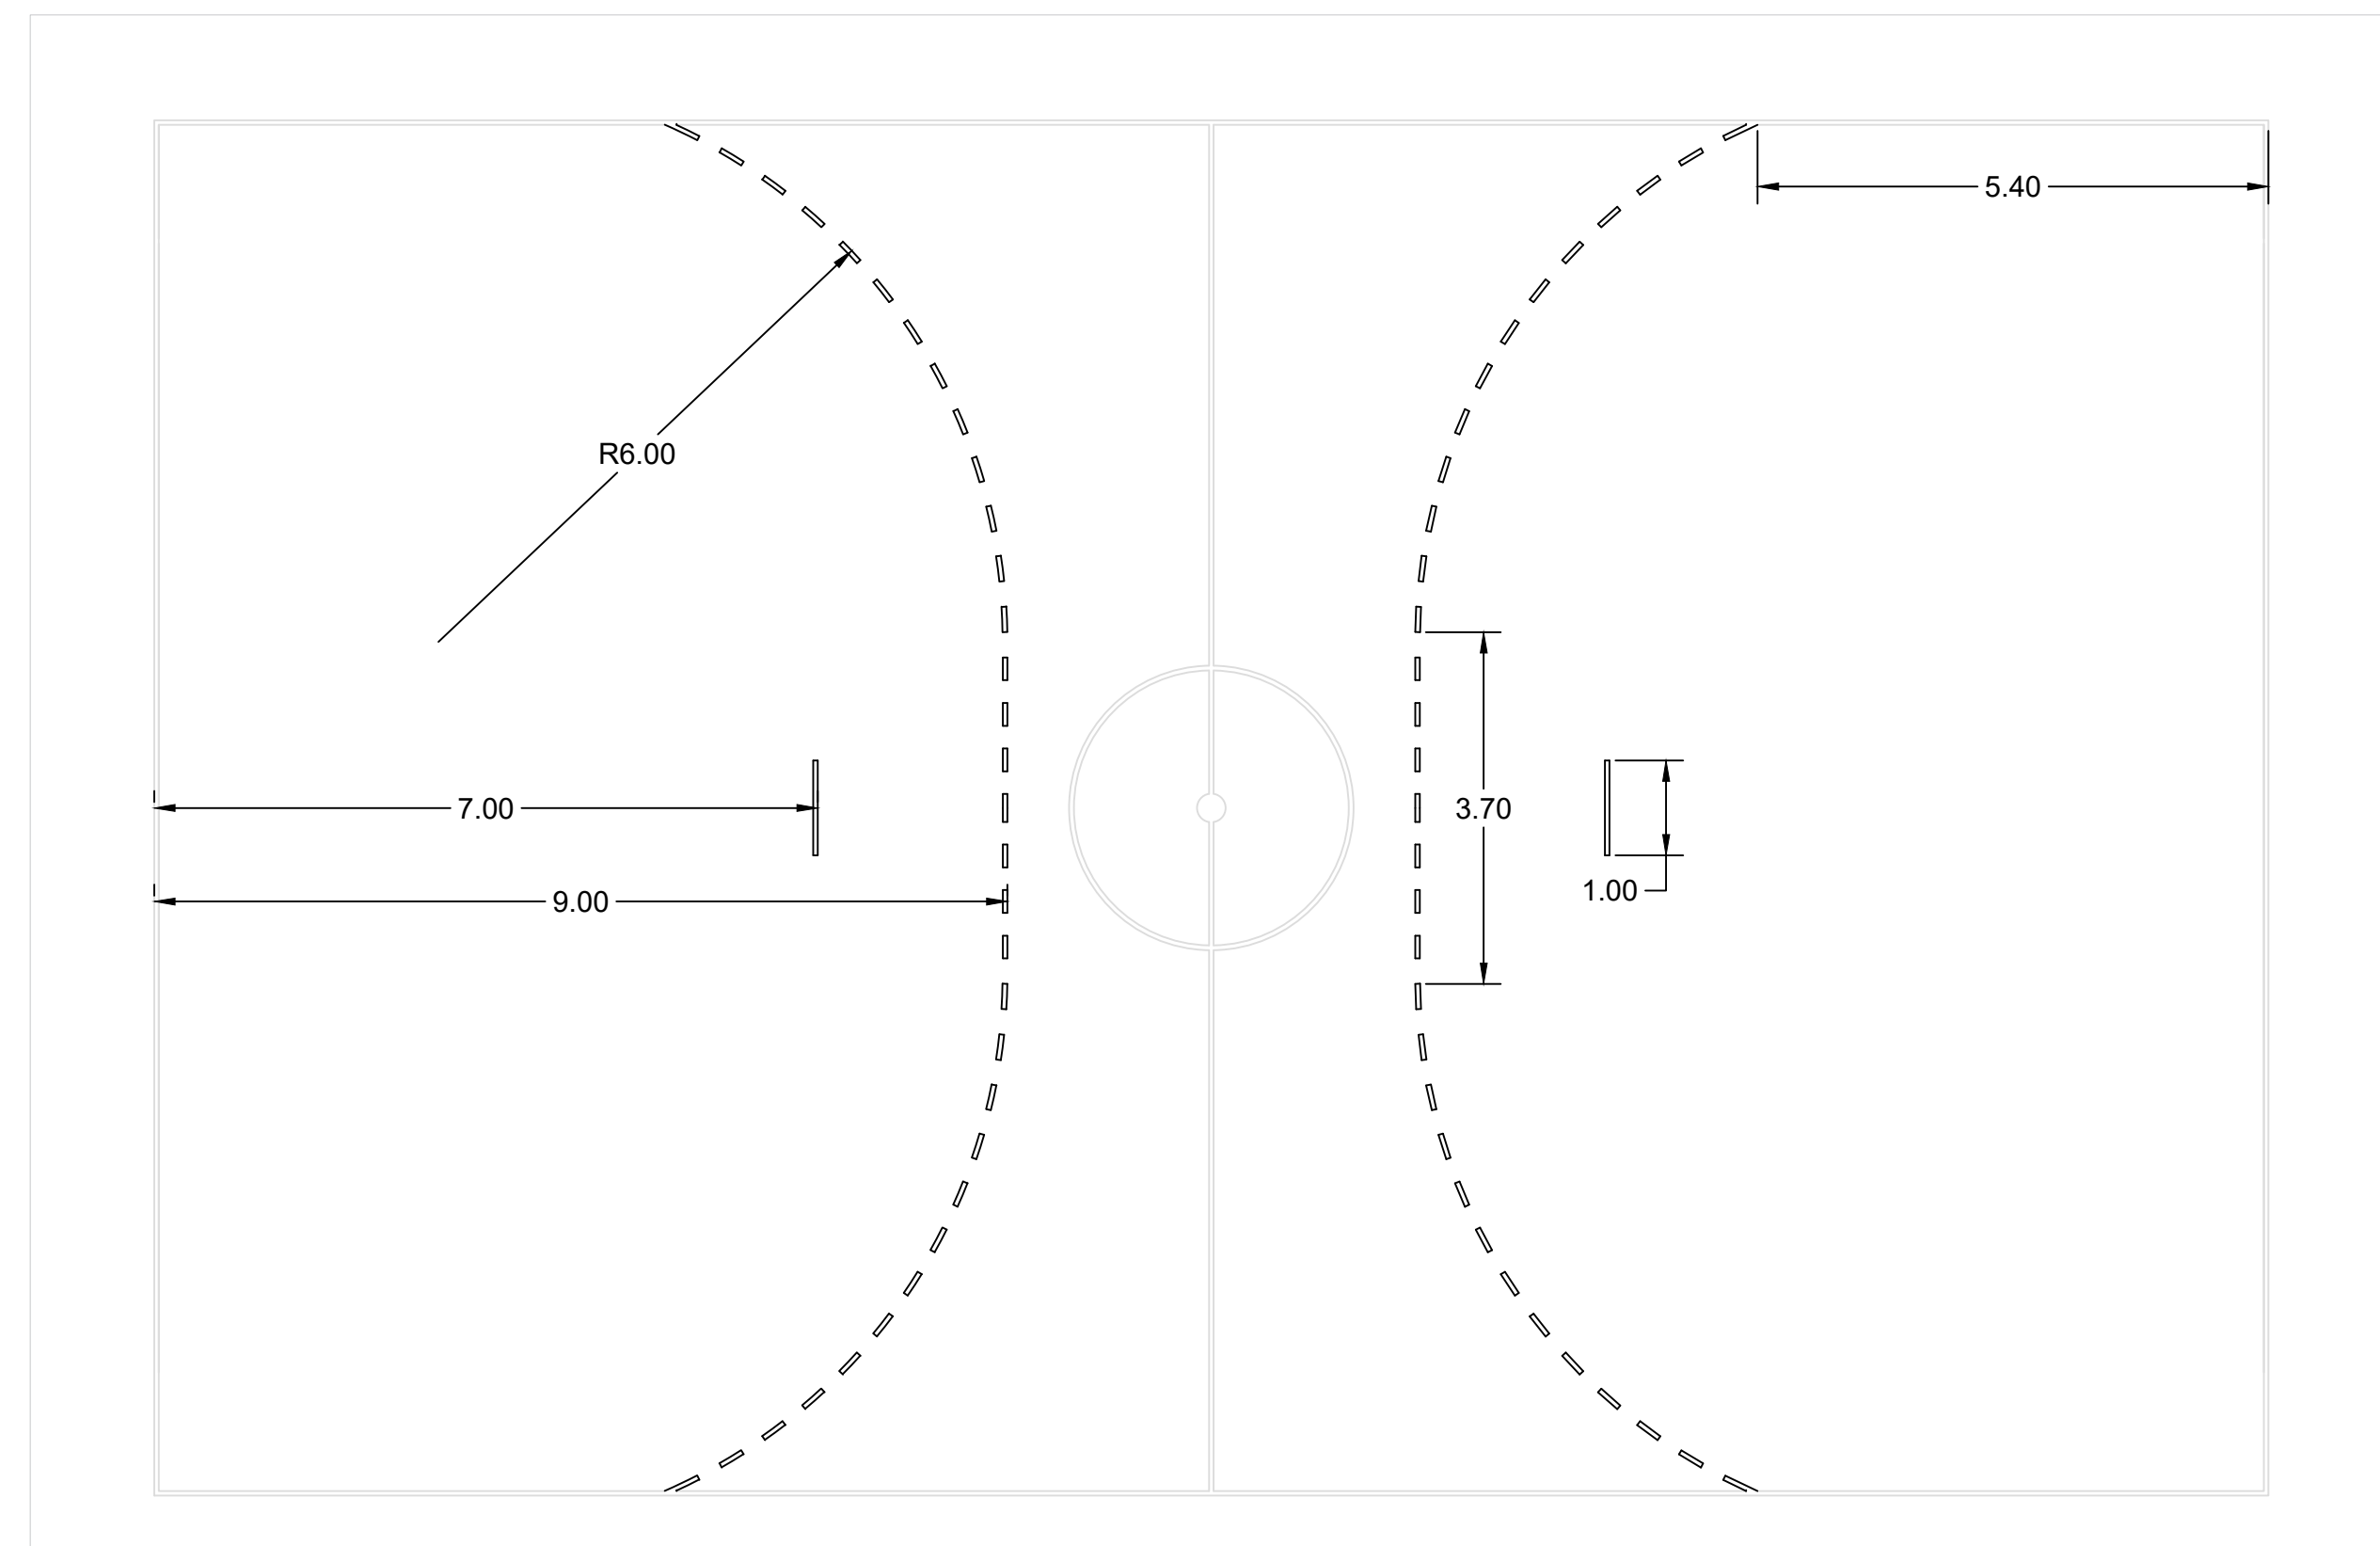


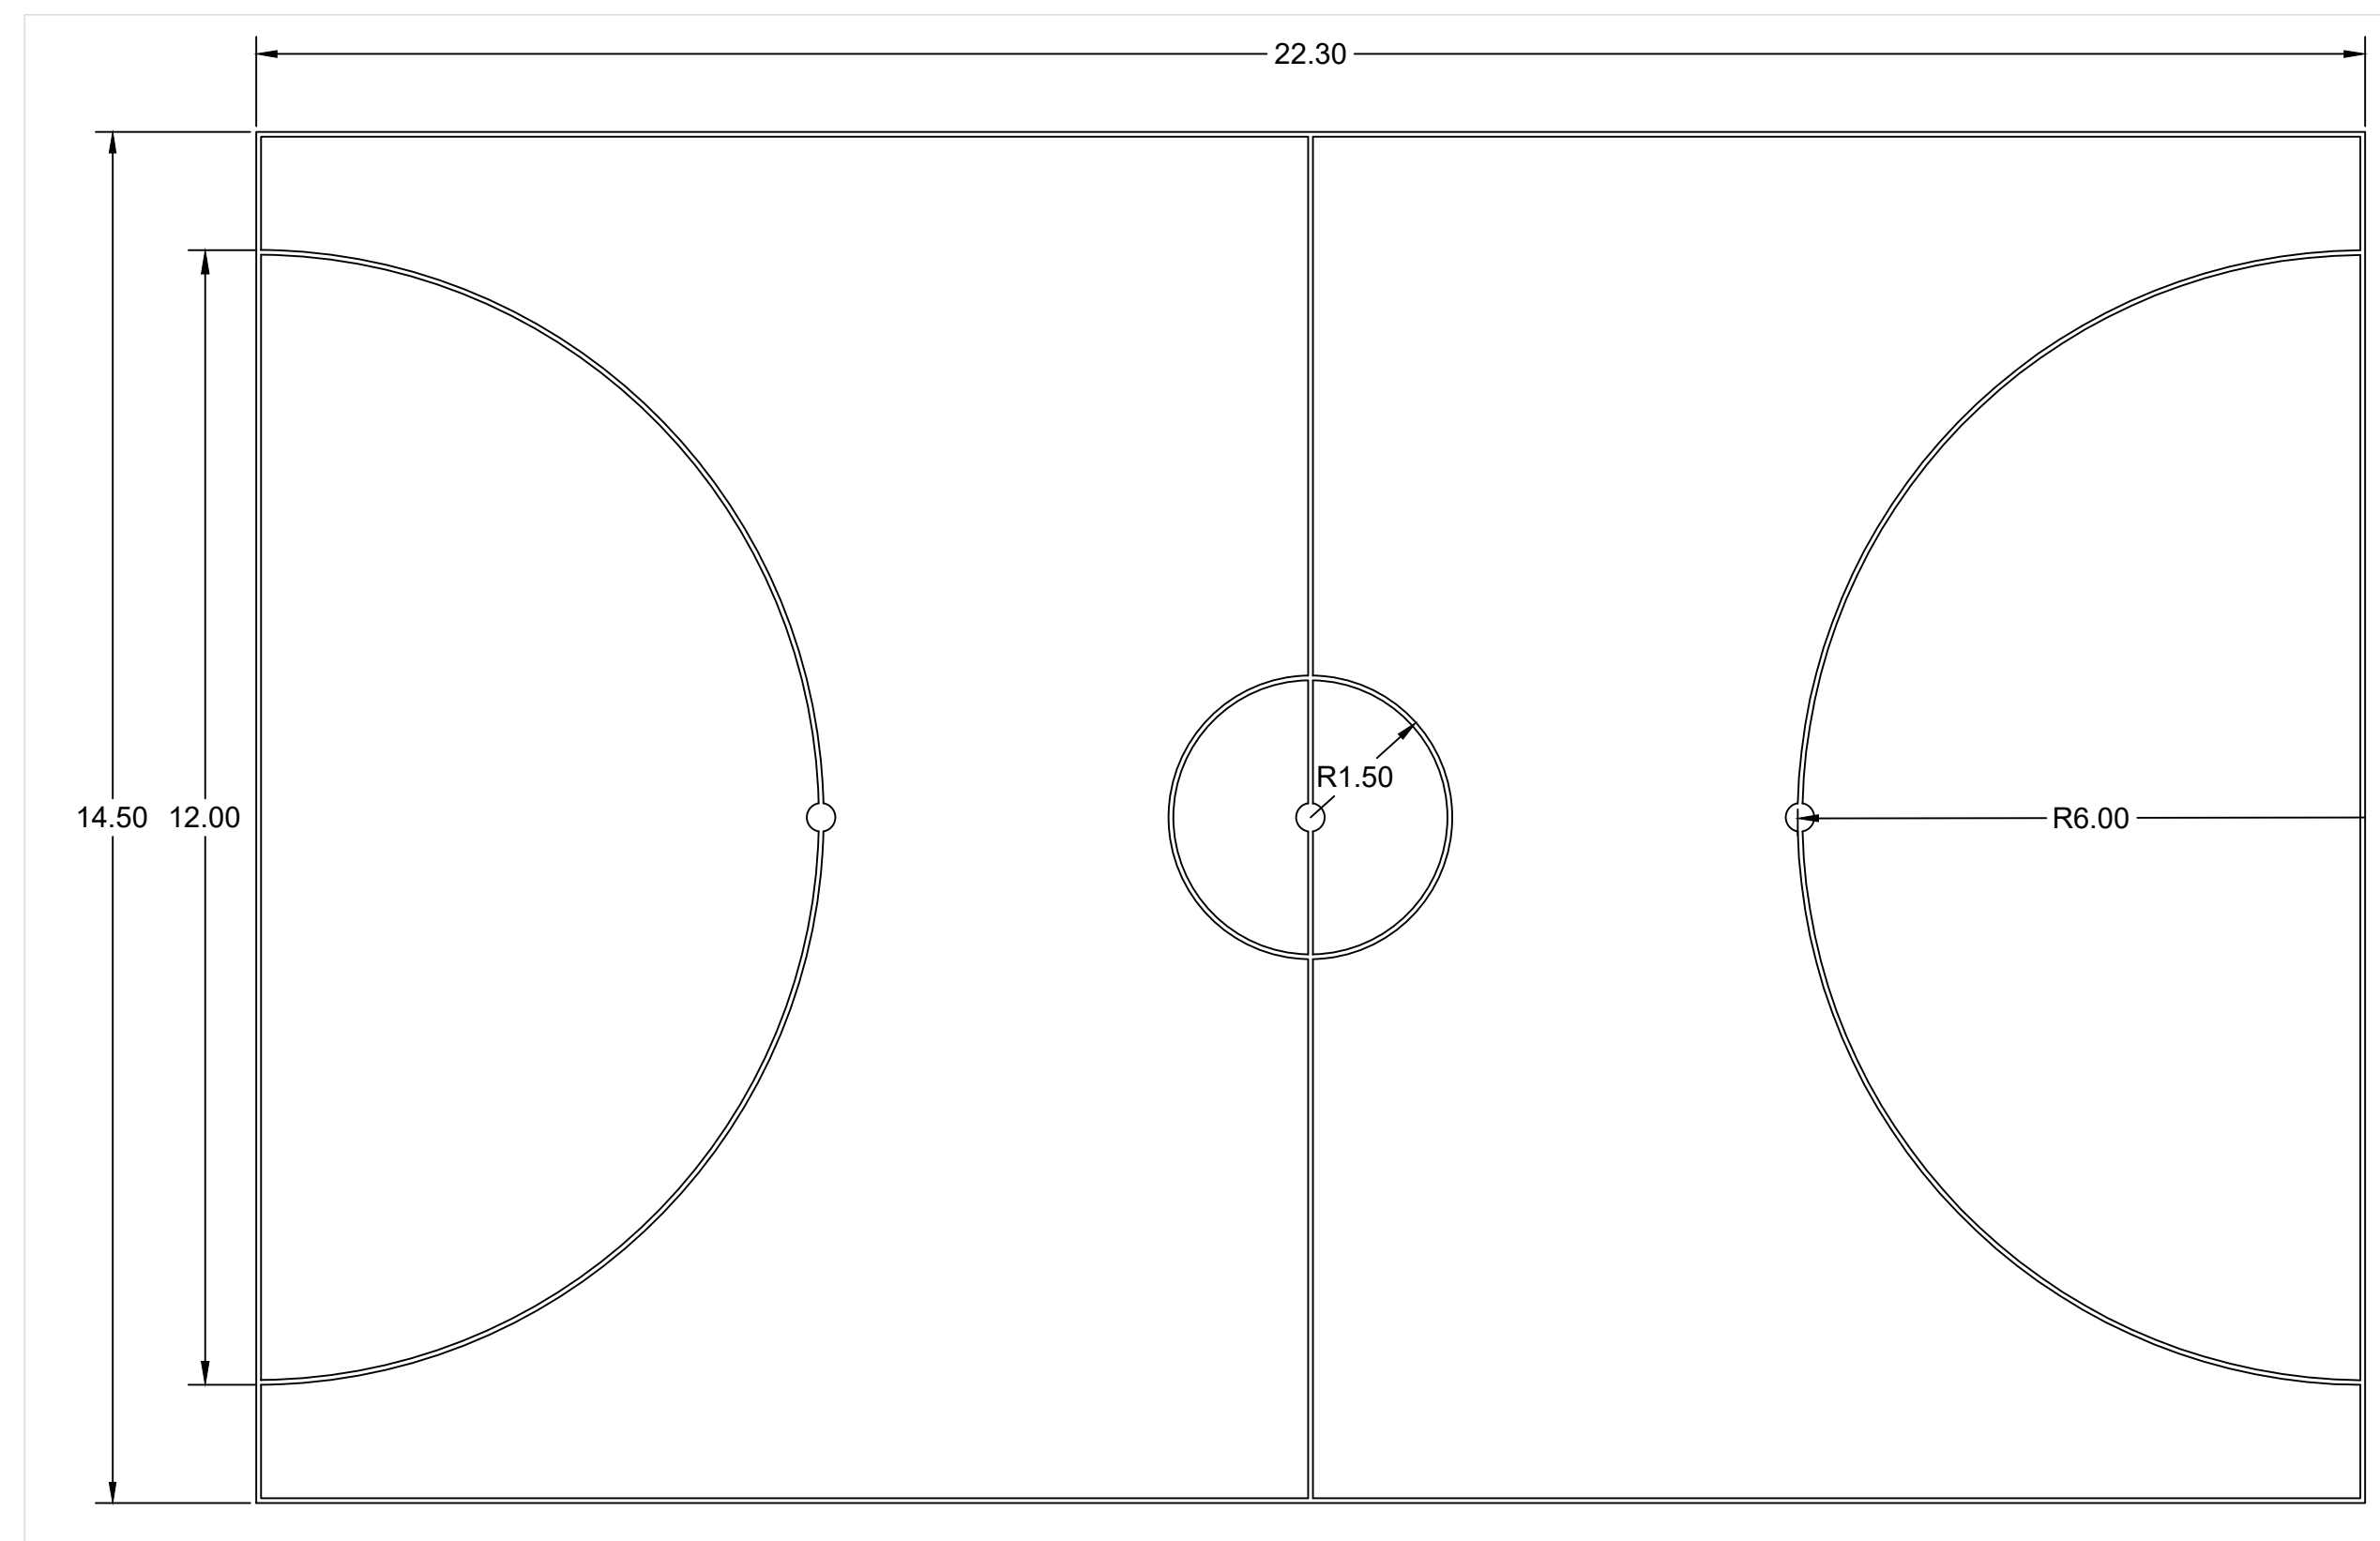

NOTAS

1. COTAS E DIMENSÕES EM METROS, EXCETO QUANDO INDICADO.
2. VERIFICAR MEDIDAS NA OBRA.
3. AS COTAS DE ALVENARIA NÃO CONSIDERAM O REVESTIMENTO NAS PLANTAS 1:100.
4. CONTRAPISO ACÚSTICO EM ARGAMASSA TRAÇO 1:4 (CIMENTO E AREIA), PREPARO MANUAL, ESPESURA 7 CM - ACABAMENTO
5. PINTURA DE PISO COM TINTA EPOXI, APLICAÇÃO MANUAL, 2 DEMÃOS, INCLUSO PRIMER EM TODA A EXTENSÃO DA QUADRA. CORES CONFORME PROJETO.

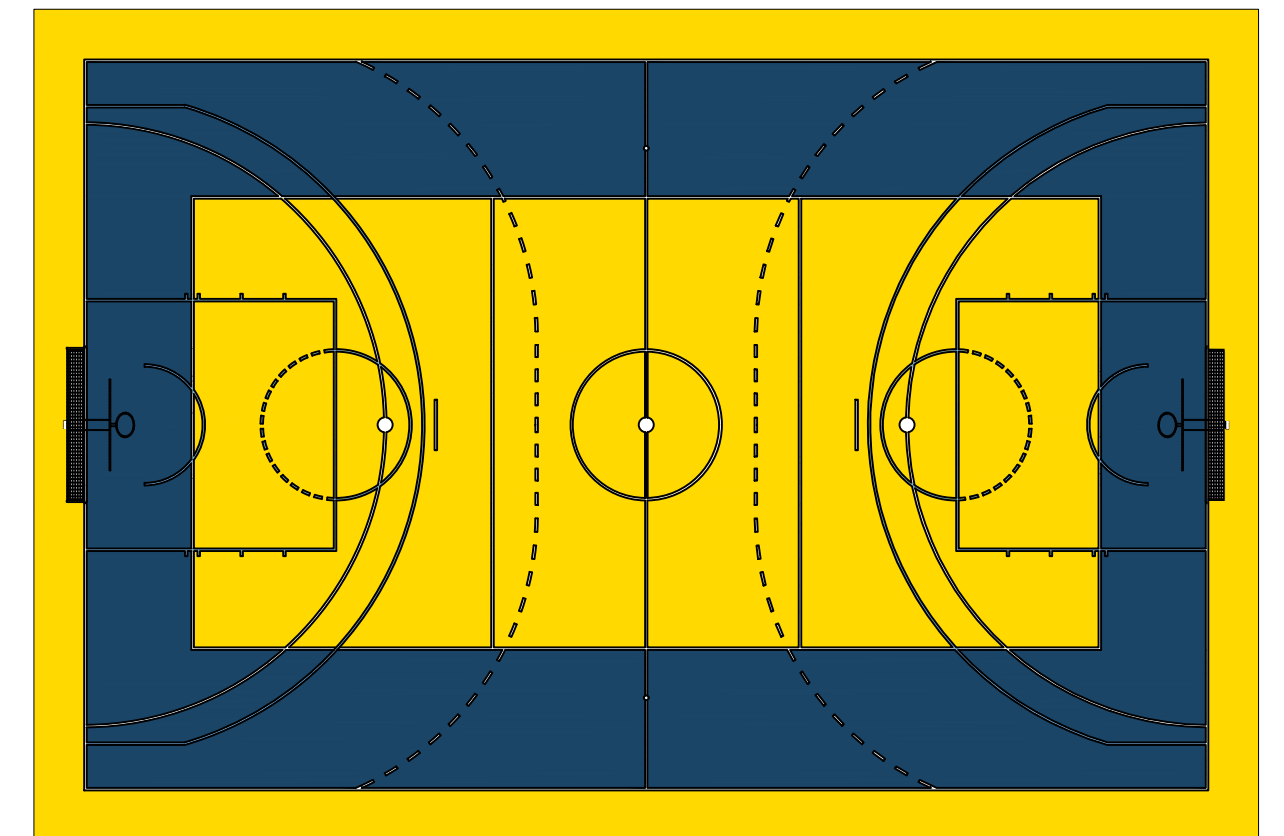

CORES

- | | | | |
|---|-----------------------|---|----------------------|
|  | AMARELO (#ffc000) | | BRANCO (#ffffff) |
|  | AZUL ESCURO (#1a4567) |  | AZUL CLARO (#a0cce5) |