

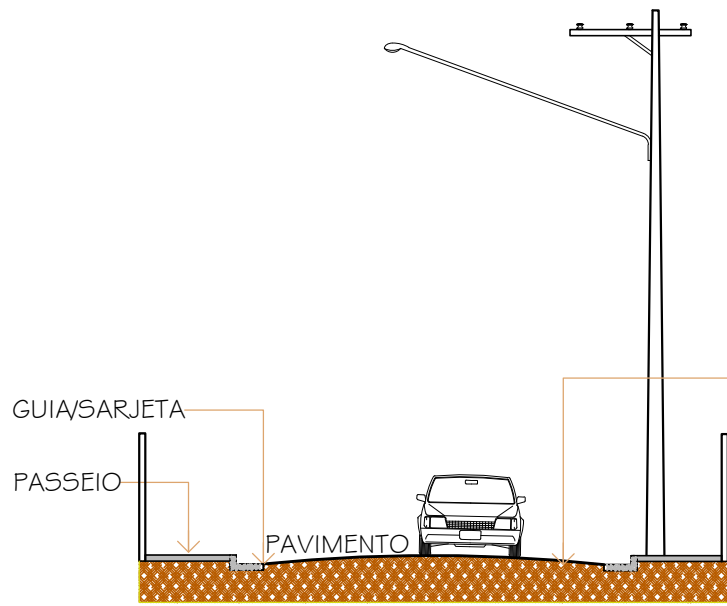



SITUAÇÃO- PROJETADA -PAVIMENTAÇÃO
RUA DUQUE DE CAXIAS
SEM ESCALA

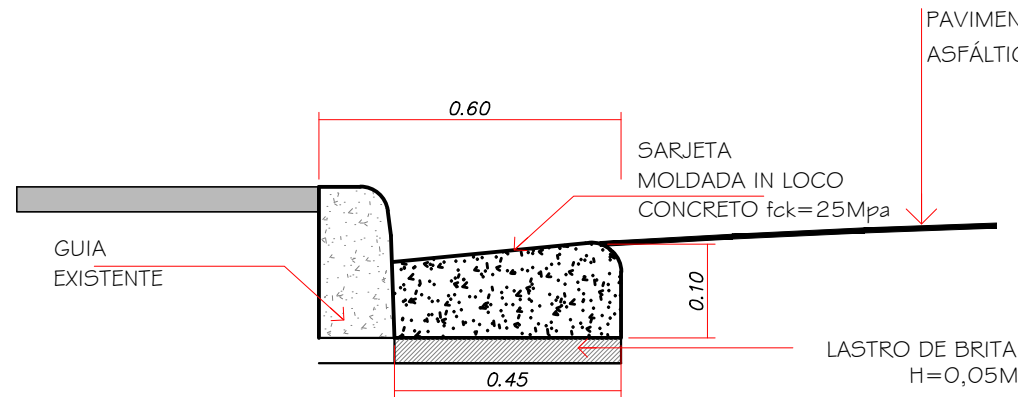


SEÇÃO TÍPICA DO PAVIMENTO
CORTE ESQUEMÁTICO AA
ESCALA 1:125

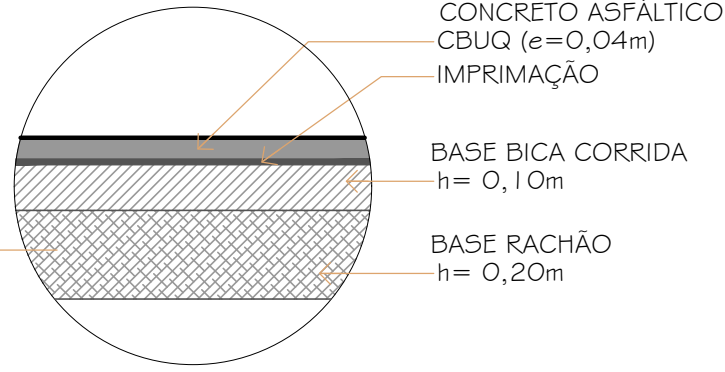


DETALHE - GUIA/SARJETA
GERAL
ESCALA 1:15

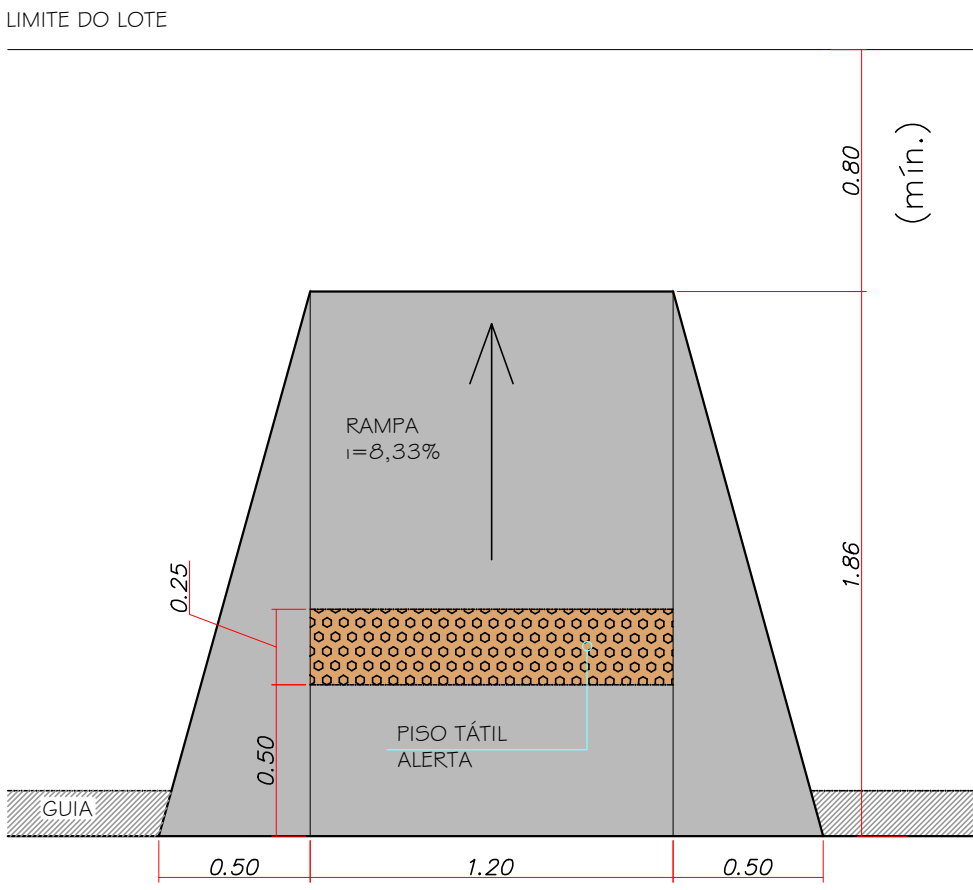

DETALHE
RAMPA ACESSIBILIDADE
ESCALA 1:25

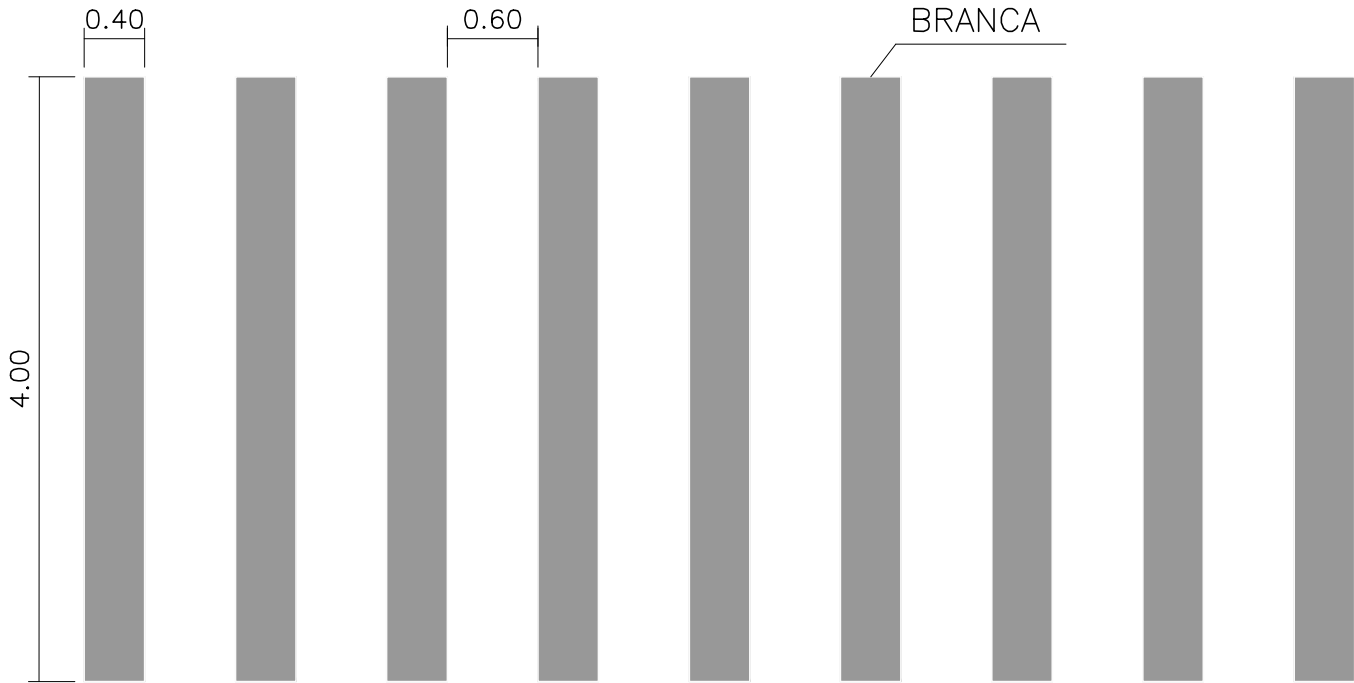

DETALHE
SINALIZAÇÃO HORIZONTAL - FAIXA DE PEDESTRE
ESCALA 1:50

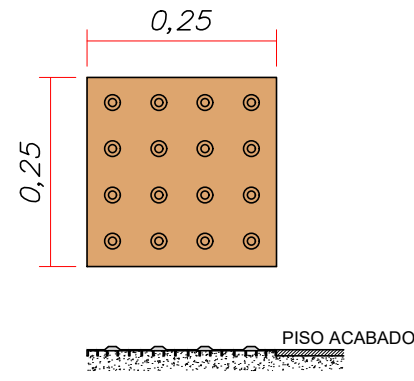



DETALHE
PISO TÁTIL
ESCALA 1:10

LEGENDA

- CAMADA DE ROLAMENTO - PAVIMENTAÇÃO
- BOCA DE LOBO EXISTENTE
- RAMPA DE ACESSIBILIDADE

TABELA		
TIPO	ÁREA	QUANT.
PAVIMENTAÇÃO	1919,97m²	-
SARJETA	-	542,95m
BOCA DE LOBO A LIMPAR	-	15un.
RAMPAS	-	16un.
FAIXA DE PEDESTRE	91,20m²	-

- NOTAS:
- PROJETO BÁSICO.
 - CONFERIR MEDIDAS EM OBRA.
 - TODAS AS COTAS ESTÃO EM METROS.
 - AS COTAS REFEREM-SE ÀS MEDIDAS ACABADAS, SALVO QUANDO INDICADO O CONTRÁRIO.
 - AS COTAS PREVALECEM SOBRE O DESENHO.
 - INFORMAÇÕES SUJEITAS A REVISÕES E ALTERAÇÕES.
 - PARA EXECUÇÃO DAS SARJETAS E PAVIMENTAÇÃO, VERIFICAR NÍVEIS E CAIMENTOS NO LOCAL.

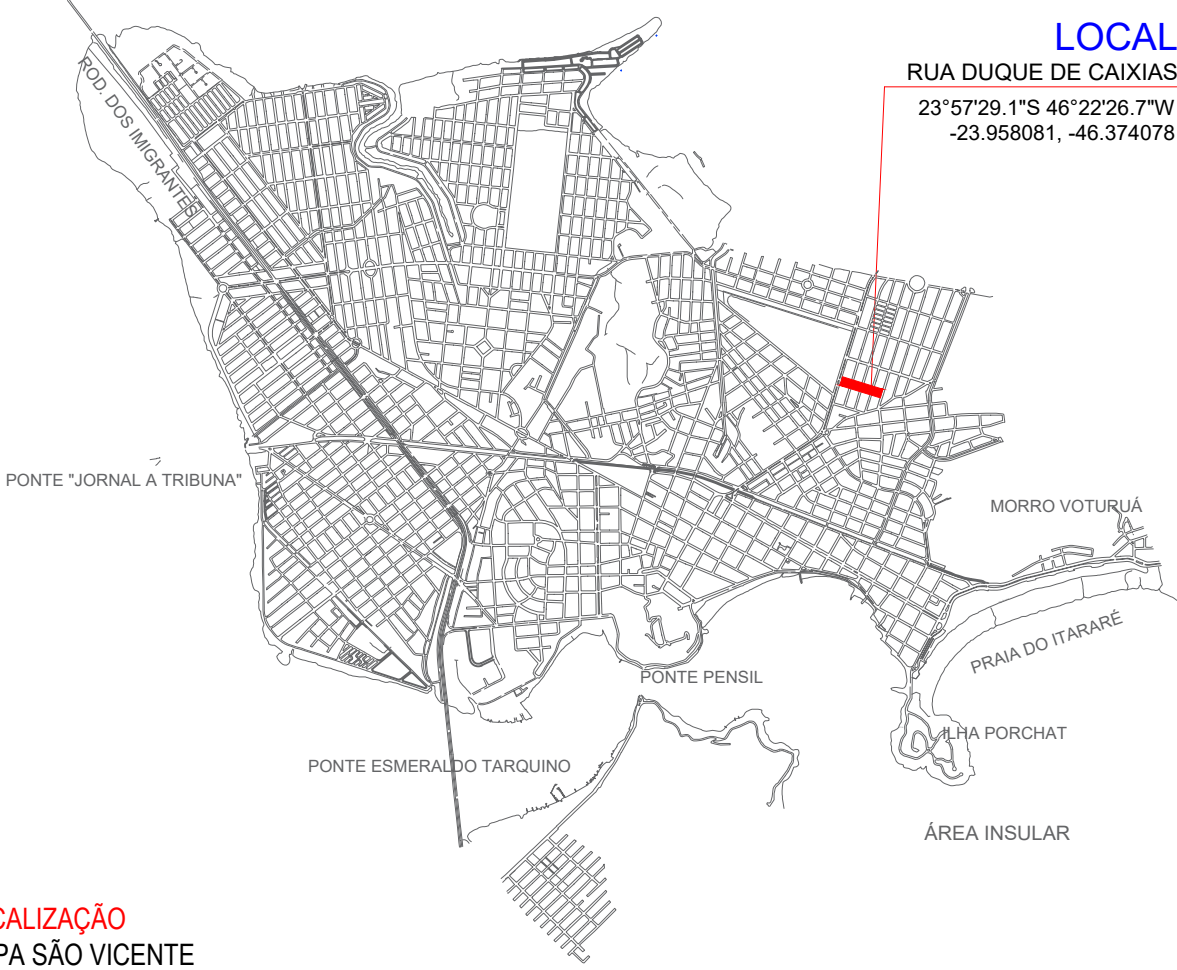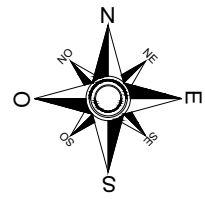

LOCALIZAÇÃO
MAPA SÃO VICENTE
SEM ESCALA

03			
02			
01	EMIÇÃO INICIAL	NOV.23	SEDURB
No.	MODIFICAÇÃO	DATA	DESENHO



PREFEITURA MUNICIPAL DE
SÃO VICENTE

OBRA: PAVIMENTAÇÃO DA RUA DUQUE DE CAXIAS - VILA SÃO JORGE		FOLHA	
LOCAL: RUA DUQUE DE CAXIAS		BAIRRO: VILA SÃO JORGE	
RESPONSÁVEL TÉCNICO: GUSTAVO SELLERA GODOY CREA 5060991925		DATA: NOVEMBRO/2023	
ASSINATURA: [Signature]		Nº PROJETO: 164-23	
DESENHO: SEDURB		ESCALA: INDICADA	