




SITUAÇÃO- PROJETADA-RECAPEAMENTO
RUA DIQUE DAS CAIXETAS
SEM ESCALA



SITUAÇÃO- PROJETADA-RECAPEAMENTO
RUA DIQUE DAS CAIXETAS
SEM ESCALA

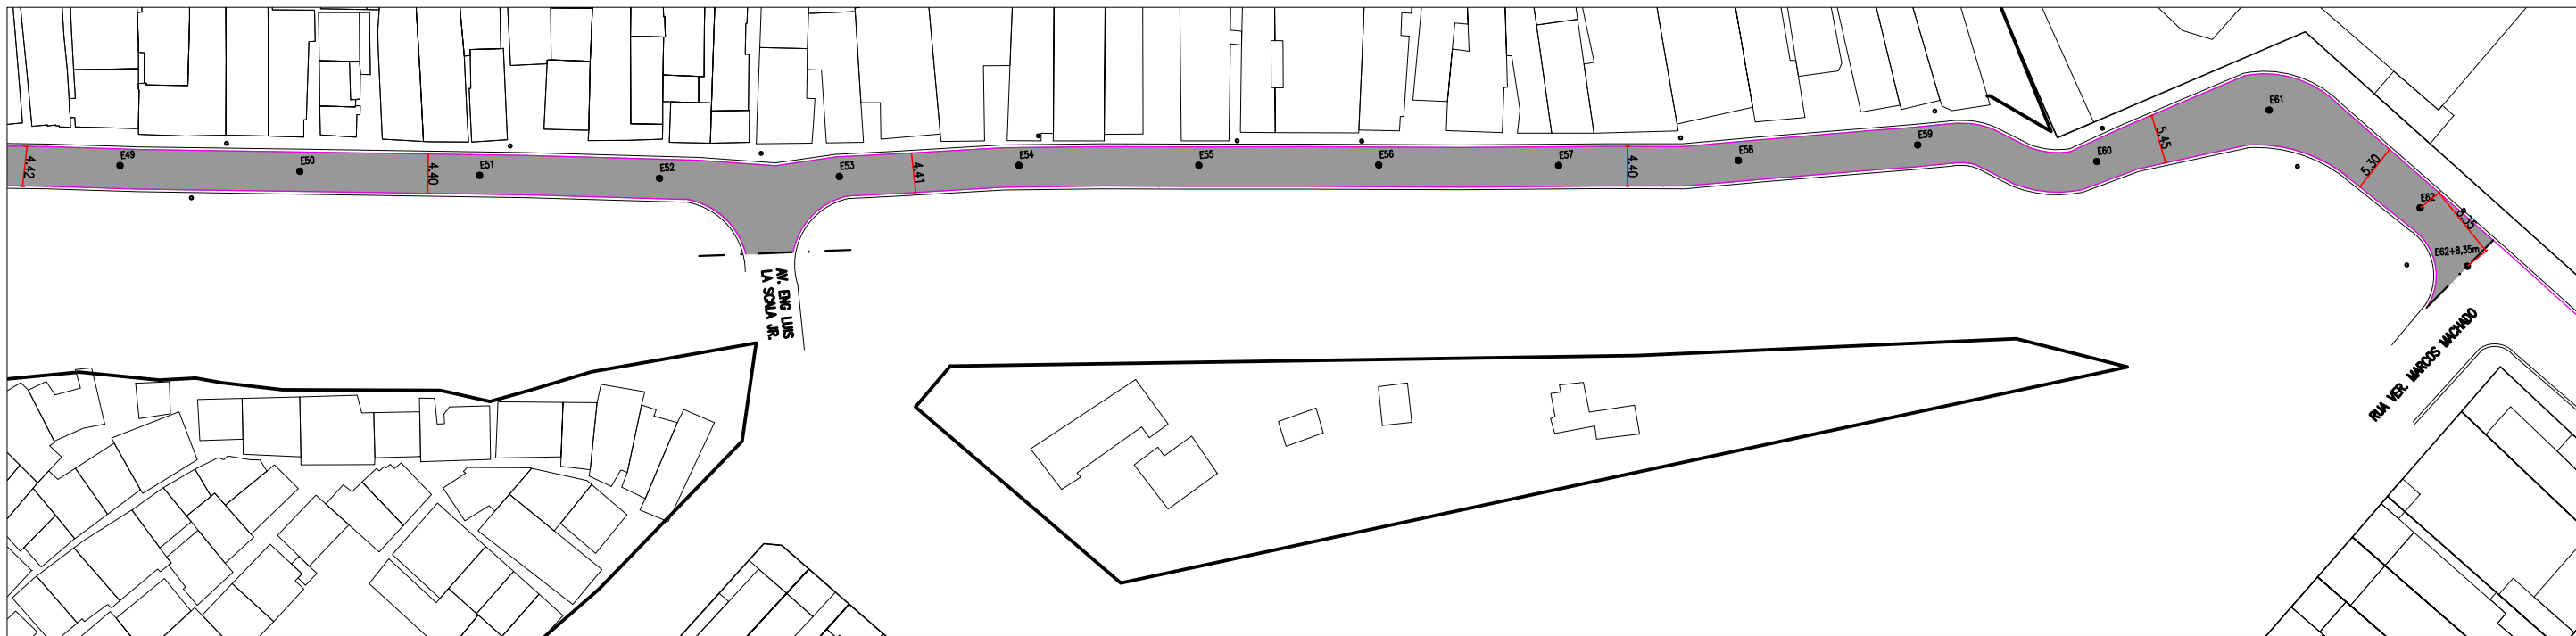

SITUAÇÃO- PROJETADA-RECAPEAMENTO
RUA DIQUE DAS CAIXETAS
SEM ESCALA



LEGENDA

CAMADA DE ROLAMENTO - A RECAPEAR

TABELA		
TIPO	ÁREA	QUANT.
RECAPEAMENTO	5.939,87m²	-
GUIA E SARJETA	-	800,00m

TABELA DRENAGEM - RUA DIQUE DAS CAIXETAS		
TIPO	ÁREA	QUANT.
TUBO DE 40mm	-	40,00 m
BOCA DE LOBO	-	18 un.

- NOTAS:
- PROJETO BÁSICO.
 - CONFERIR MEDIDAS EM OBRA.
 - TODAS AS COTAS ESTÃO EM METROS.
 - AS COTAS REFEREM-SE ÀS MEDIDAS ACABADAS, SALVO QUANDO INDICADO O CONTRÁRIO
 - AS COTAS PREVALECEM SOBRE O DESENHO.
 - INFORMAÇÕES SUJEITAS A REVISÕES E ALTERAÇÕES.
 - PARA EXECUÇÃO DAS SARJETAS E PAVIMENTAÇÃO, VERIFICAR NÍVEIS E CAIMENTOS NO LOCAL.

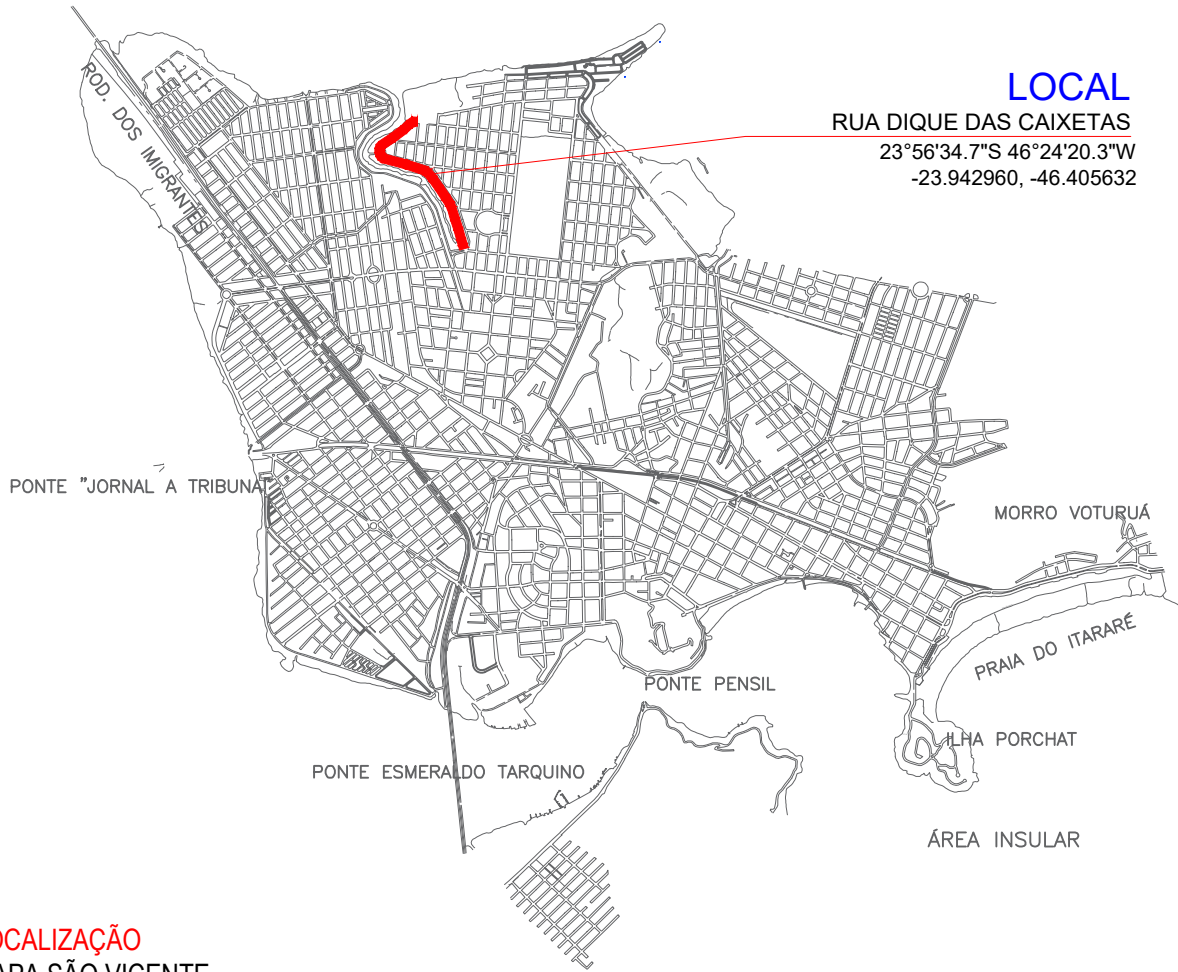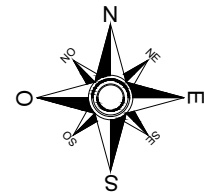


LOCALIZAÇÃO
MAPA SÃO VICENTE
SEM ESCALA

03			
02			
01	EMISSÃO INICIAL	JUL.24	
No.	MODIFICAÇÃO	DATA	DESENHO



PREFEITURA MUNICIPAL DE
SÃO VICENTE

OBRA: PAVIMENTAÇÃO ASFÁLTICA DA RUA DIQUE DAS CAIXETAS - LOTE 2		FOLHA 1/1	
LOCAL: RUA DIQUE DAS CAIXETAS TRECHO ENTRE MARCOS MACHADO E PÇA. JORGE AMADO		BAIRRO: VILA JÓQUEI CLUBE	
RESPONSÁVEL TÉCNICO:	ASSINATURA:	DATA JULHO/2024	Nº PROJETO 131-24
		DESENHO:	ESCALA INDICADA

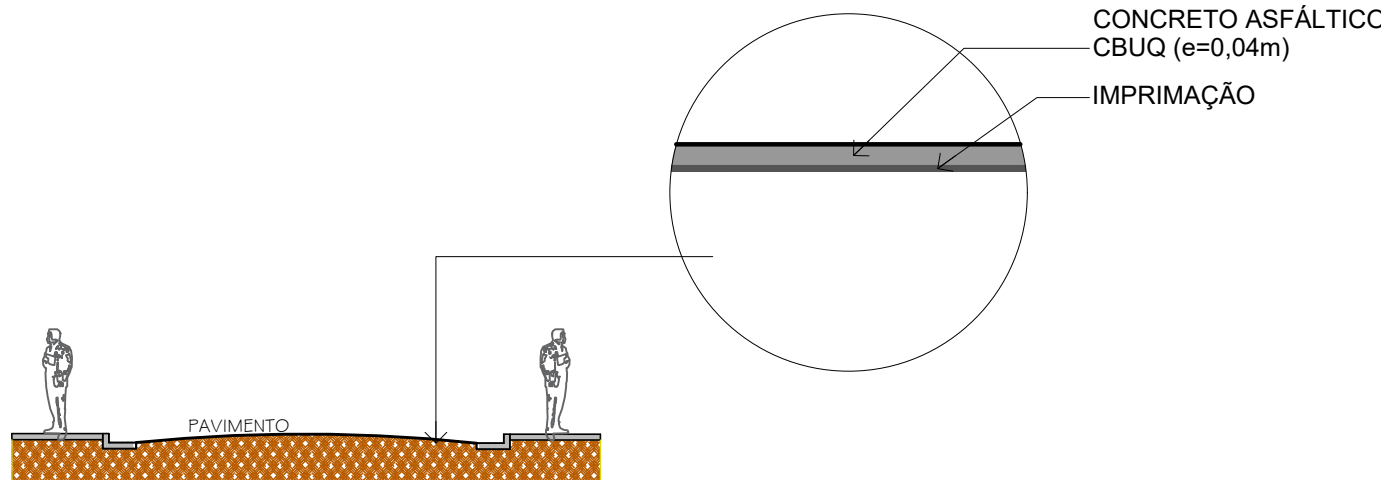

SEÇÃO TÍPICA DO PAVIMENTO
CORTE ESQUEMÁTICO AA
ESCALA 1:125