


SITUAÇÃO - PROJETADA - RECAPEAMENTO

AV. MARECHAL JUAREZ TÁVORA


SEM ESCALA

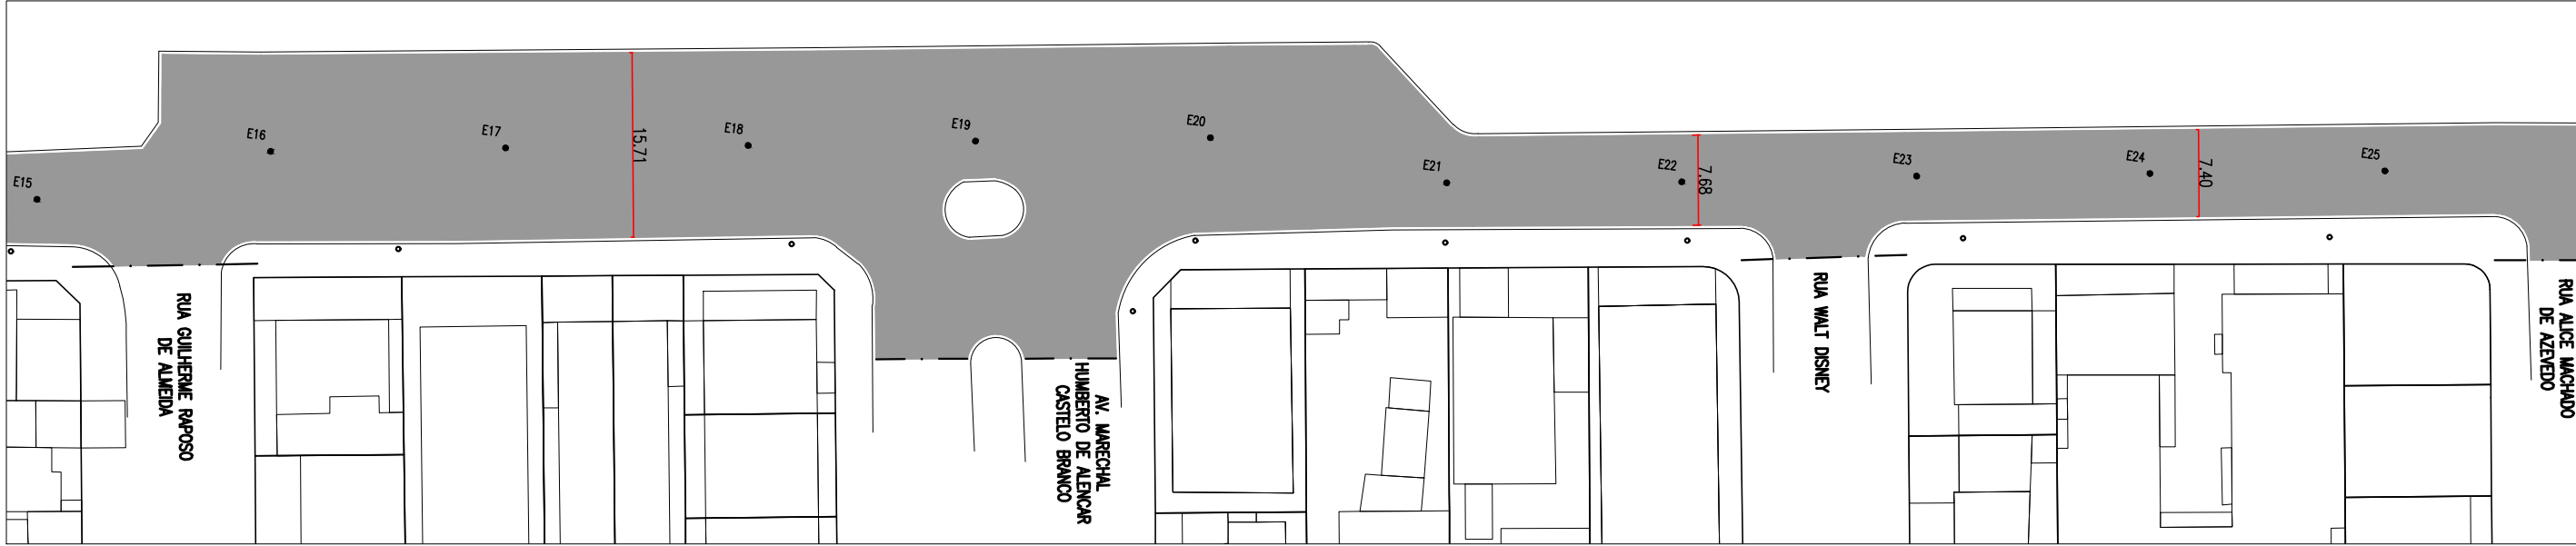

SITUAÇÃO - PROJETADA - RECAPEAMENTO

AV. MARECHAL JUAREZ TÁVORA



SEM ESCALA

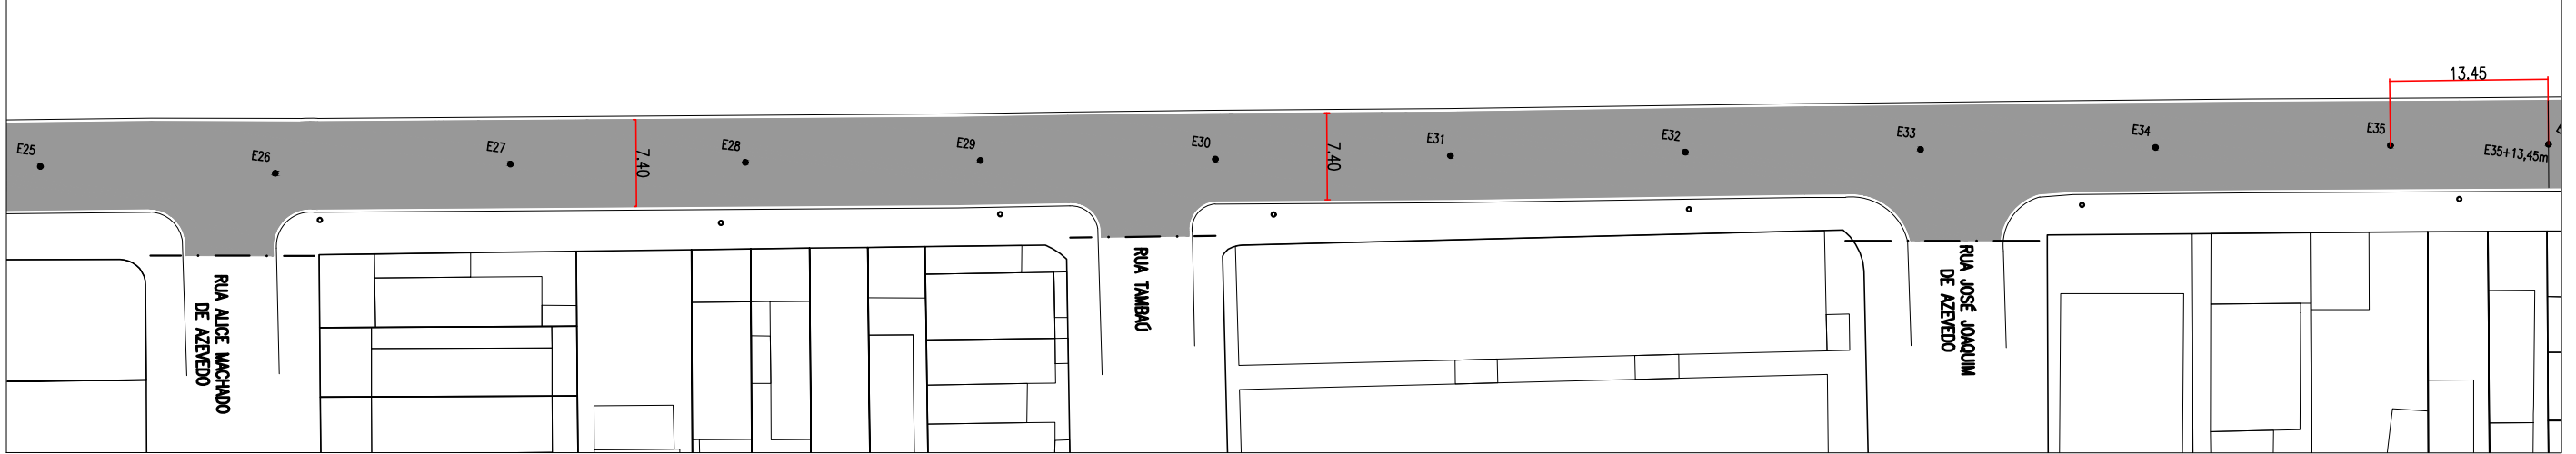

SITUAÇÃO - PROJETADA - RECAPEAMENTO

AV. MARECHAL JUAREZ TÁVORA

SEM ESCALA

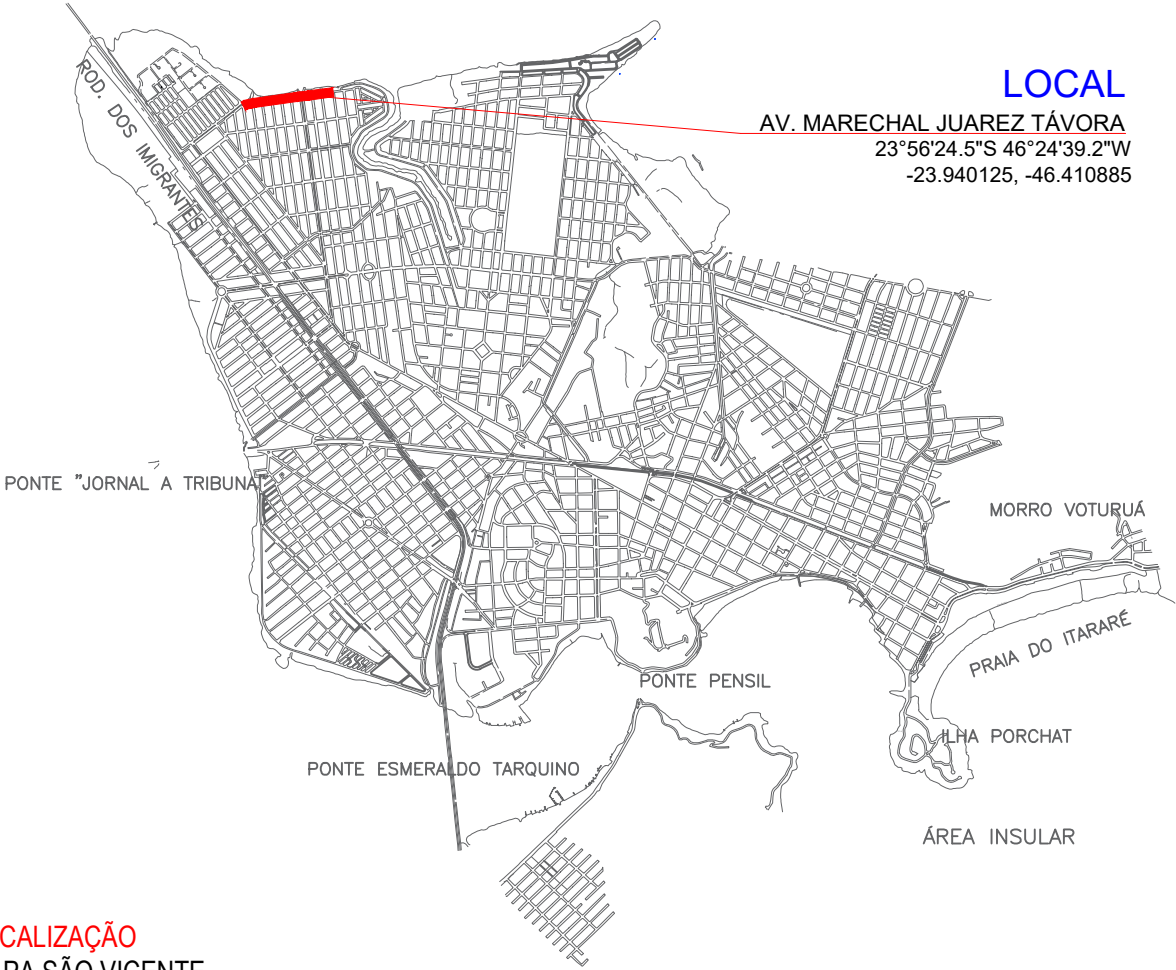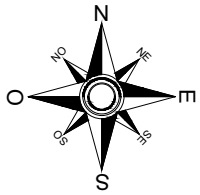

LOCAL

AV. MARECHAL JUAREZ TÁVORA
23°56'24.5"S 46°24'39.2"W
-23.940125, -46.410885

LEGENDA

CAMADA DE ROLAMENTO - A RECAPEAR

TABELA		
TIPO	ÁREA	QUANT.
RECAPEAMENTO	6.621,54m ²	

NOTAS:

- PROJETO BÁSICO.
- CONFERIR MEDIDAS EM OBRA.
- TODAS AS COTAS ESTÃO EM METROS.
- AS COTAS REFEREM-SE ÀS MEDIDAS ACABADAS, SALVO QUANDO INDICADO O CONTRÁRIO
- AS COTAS PREVALECEM SOBRE O DESENHO.
- INFORMAÇÕES SUJEITAS A REVISÕES E ALTERAÇÕES.
- PARA EXECUÇÃO DAS SARJETAS E PAVIMENTAÇÃO, VERIFICAR NÍVEIS E CAIMENTOS NO LOCAL.

LOCALIZAÇÃO
MAPA SÃO VICENTE

03			
02			
01	EMIÇÃO INICIAL	JUL.24	
No.	MODIFICAÇÃO	DATA	DESENHO



PREFEITURA MUNICIPAL DE
SÃO VICENTE

OBRA: PAVIMENTAÇÃO PARCIAL DA AV. JUAREZ TÁVORA - LOTE 1

FOLHA

LOCAL: AV. MARECHAL JUAREZ TÁVORA
TRECHO ENTRE RUA CEL. JULIO M. DA SILVA E
AV. MARCOLINO XAVIER

BAIRRO:
CIDADE NAÚTICA

1/2

RESPONSÁVEL TÉCNICO:


ASSINATURA:

DATA
JULHO/2024

DESENHO:

Nº PROJETO
131-24

ESCALA
INDICADA

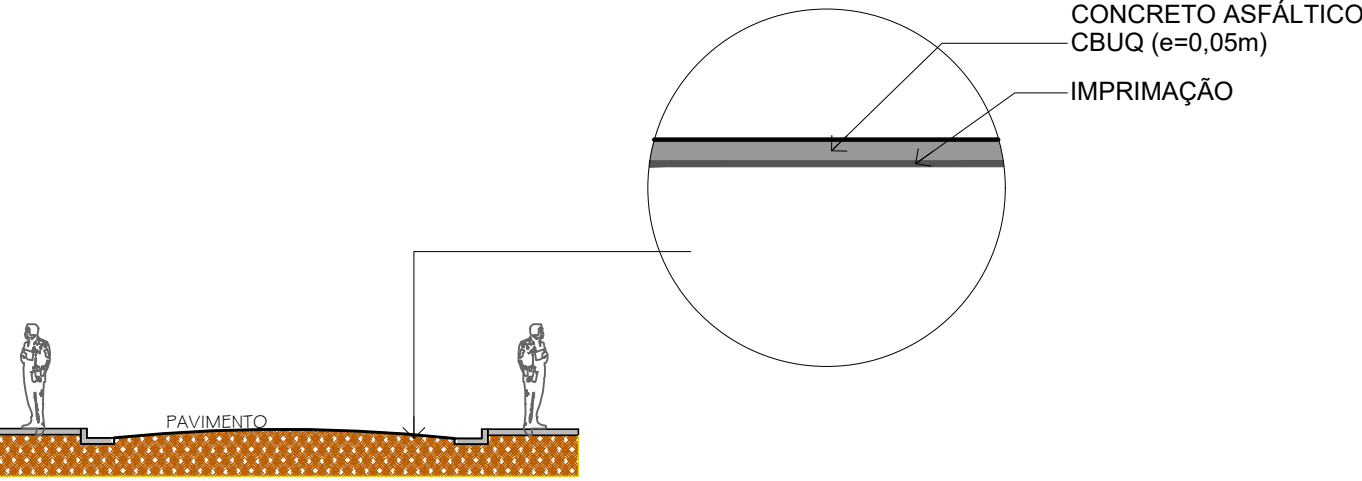

SEÇÃO TÍPICA DO PAVIMENTO

CORTE ESQUEMÁTICO AA

ESCALA 1:125