



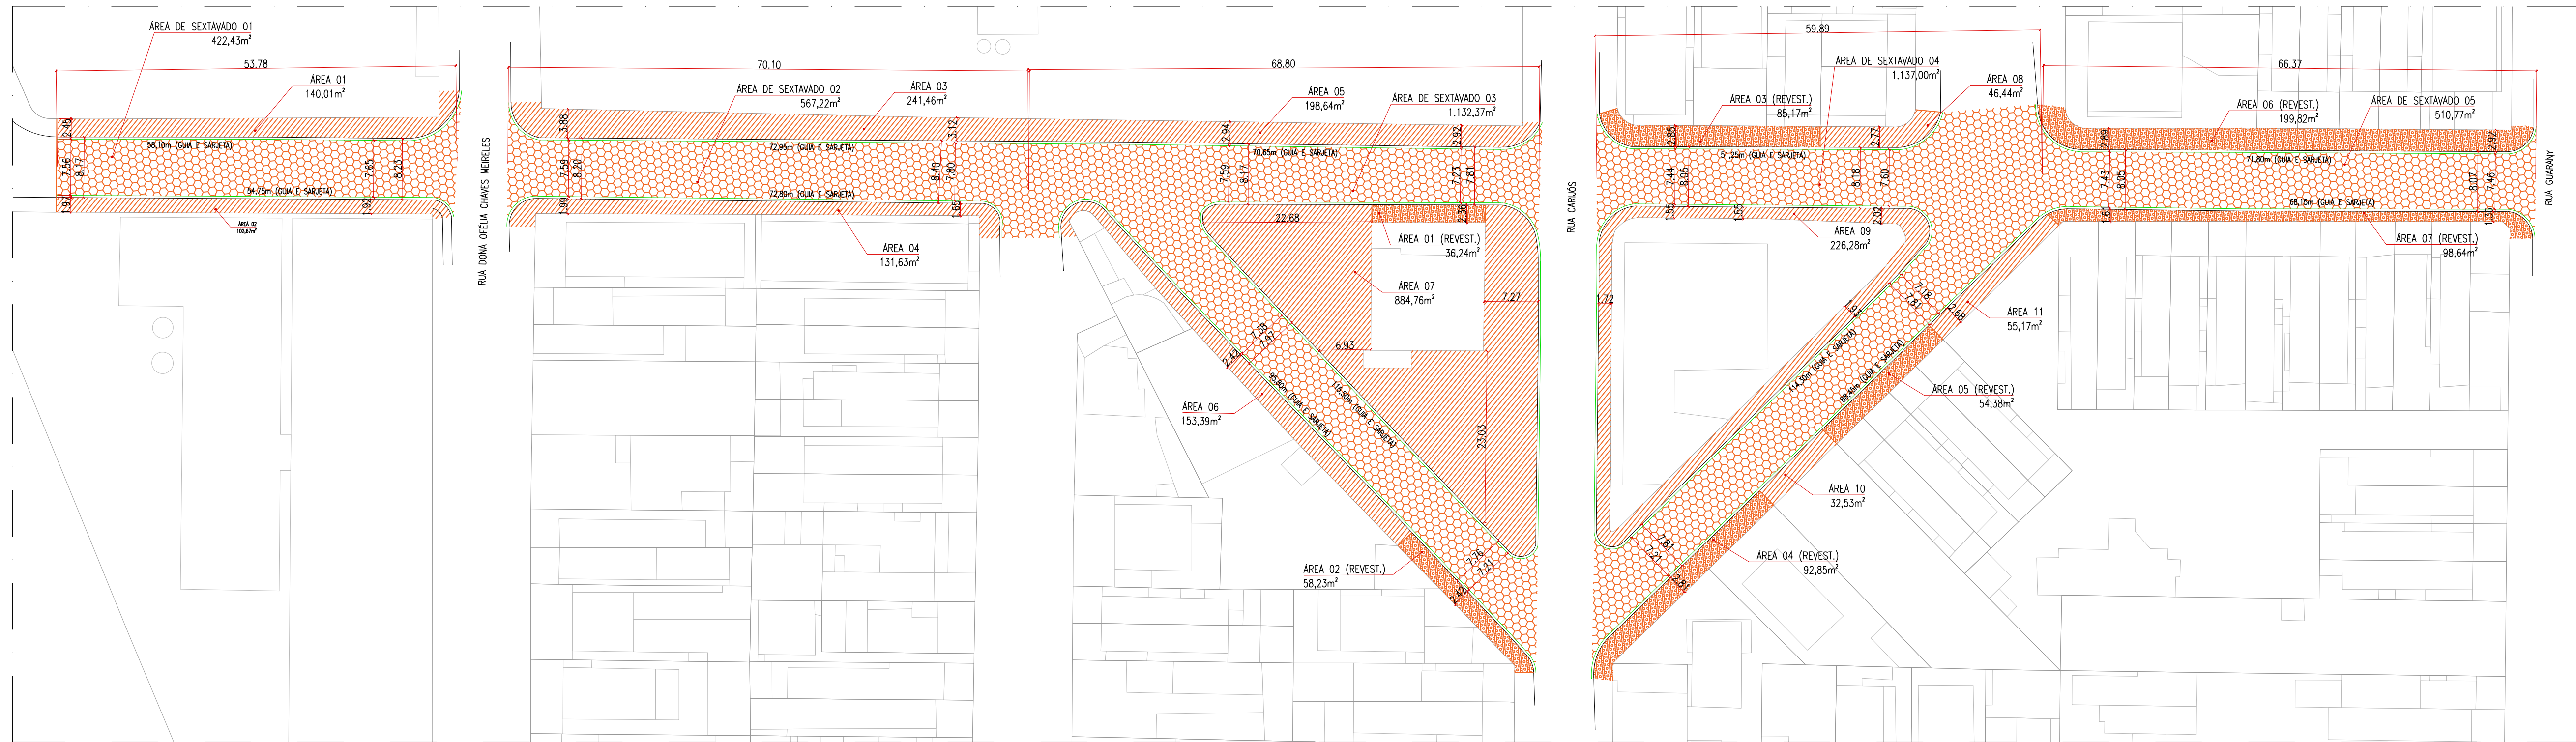

PLANTA - DEMOLIÇÃO
RUA CARAMURU
ESC. 1:500

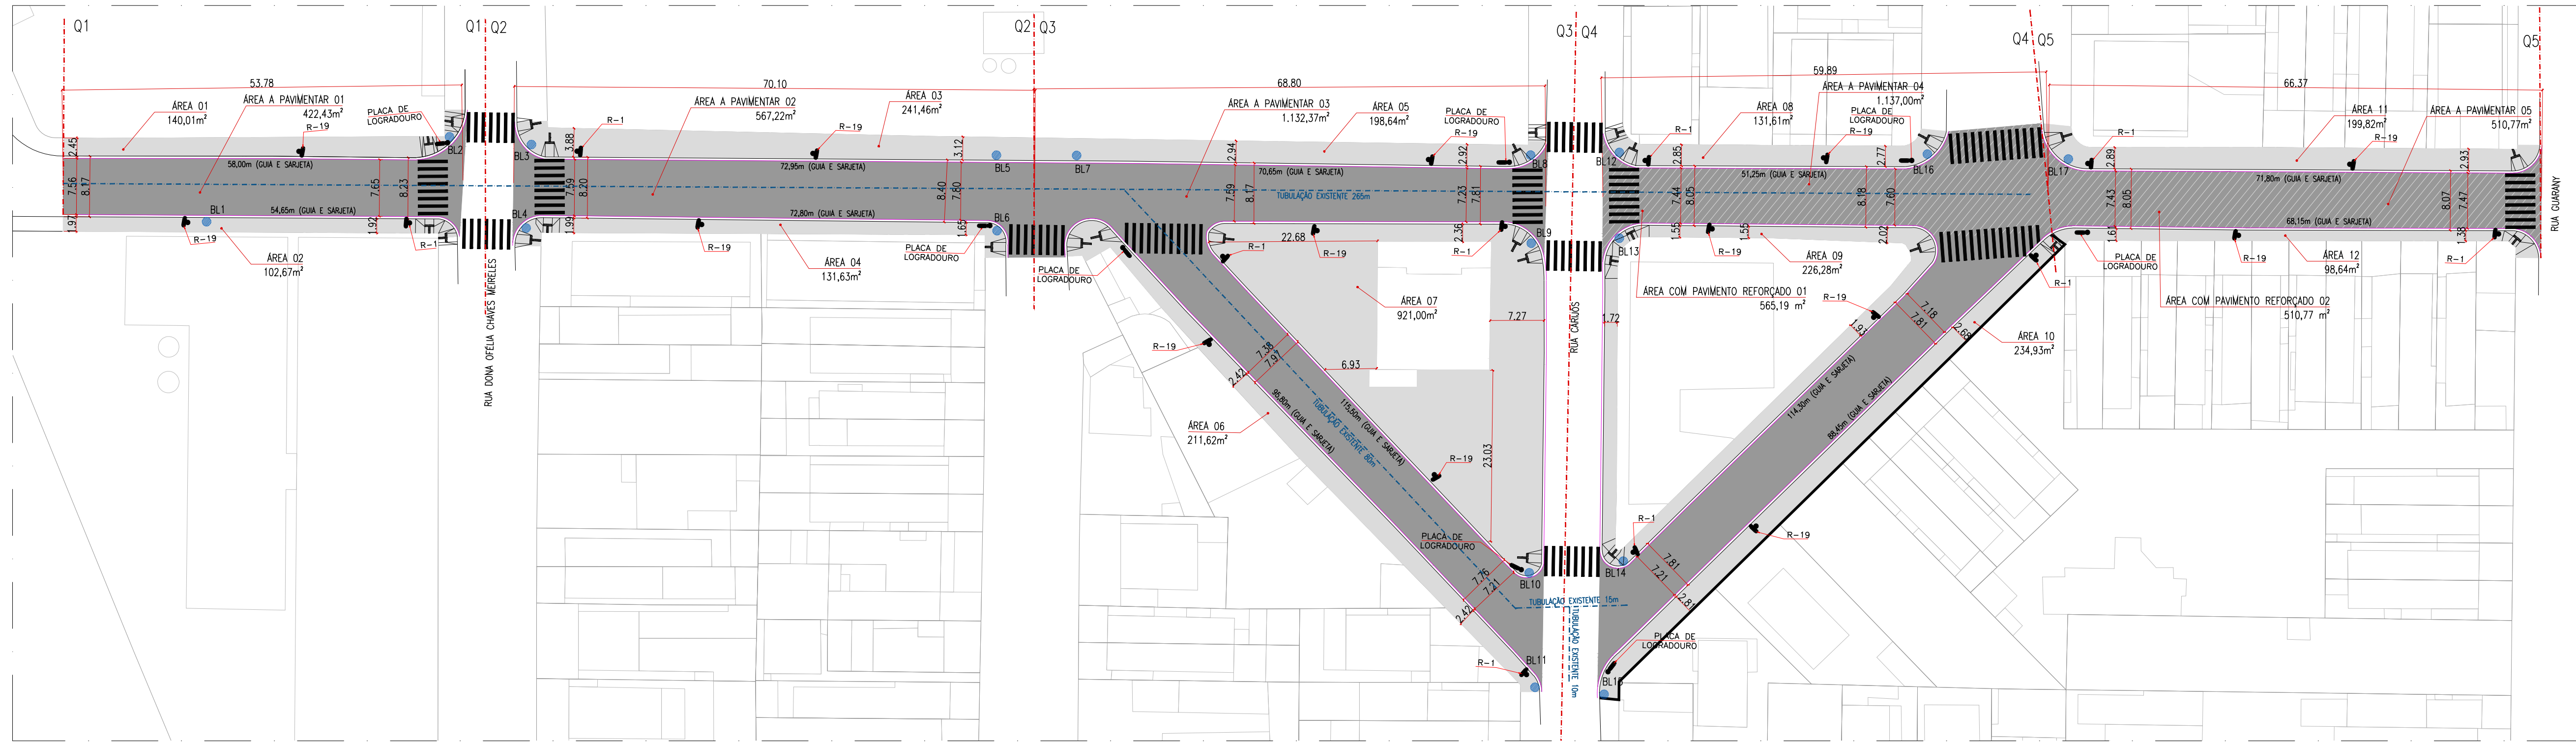


PLANTA - PAVIMENTAÇÃO
RUA CARAMURU
ESC. 1:500

Legenda:


- Guia/Sarjeta e Demolir
- Sextavado a Remover
- Calçada de Concreto a Demolir
- Calçada com Revestimentos a Demolir

Legenda:


- Guia/Sarjeta a Executar
- Camada de Rolamento - Trecho 01 - A Pavimentar
- Camada de Rolamento - Trecho 02 - A Pavimentar com Reforço (binder)
- Áreas de Piso de Concreto
- Boca de Lobo Existente
- Rampa de Acessibilidade

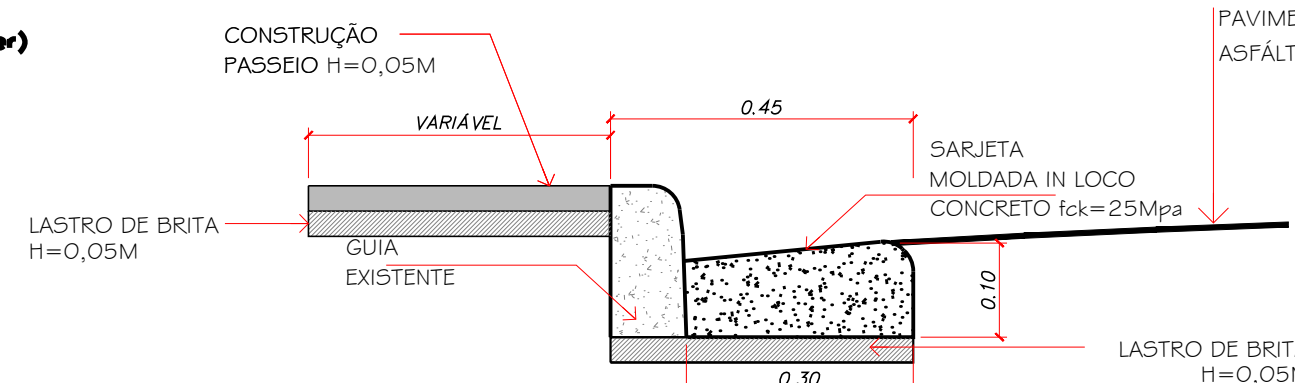


DETALHE - GUIA E SARJETA
GERAL
ESCALA 1:15

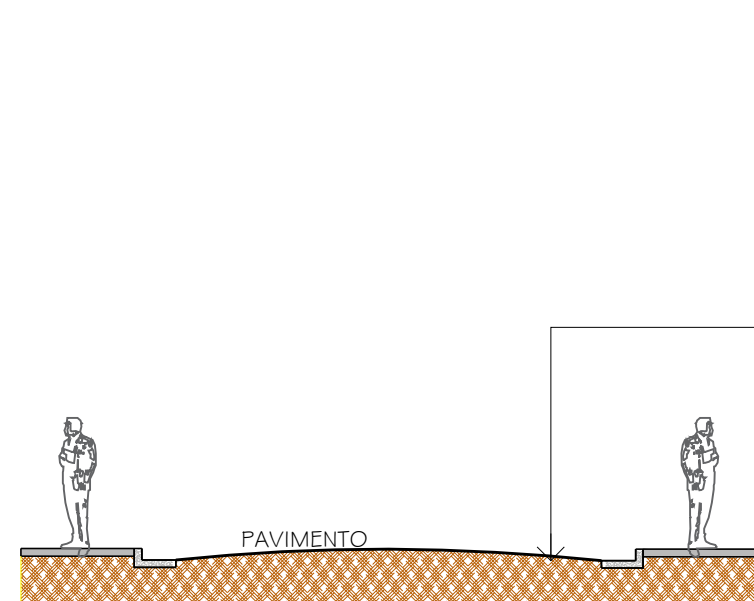

SEÇÃO TÍPICA DO PAVIMENTO
CORTE ESQUEMÁTICO - TRECHO 01
ESCALA 1:100

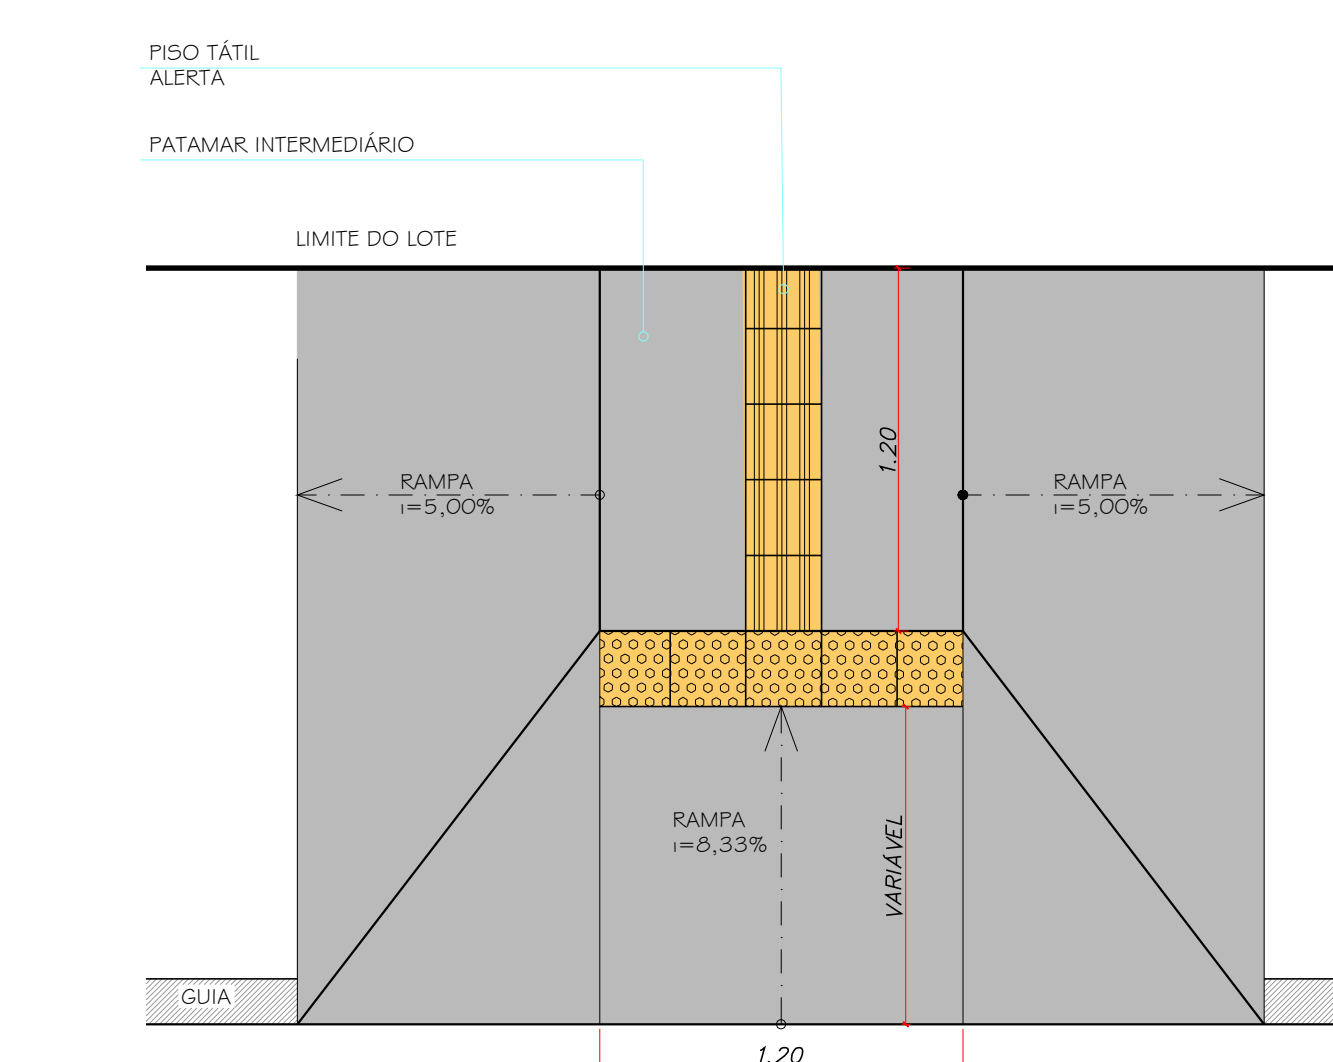


DETALHE
RAMPA ACESSIBILIDADE - TIPO 1
ESCALA 1:25




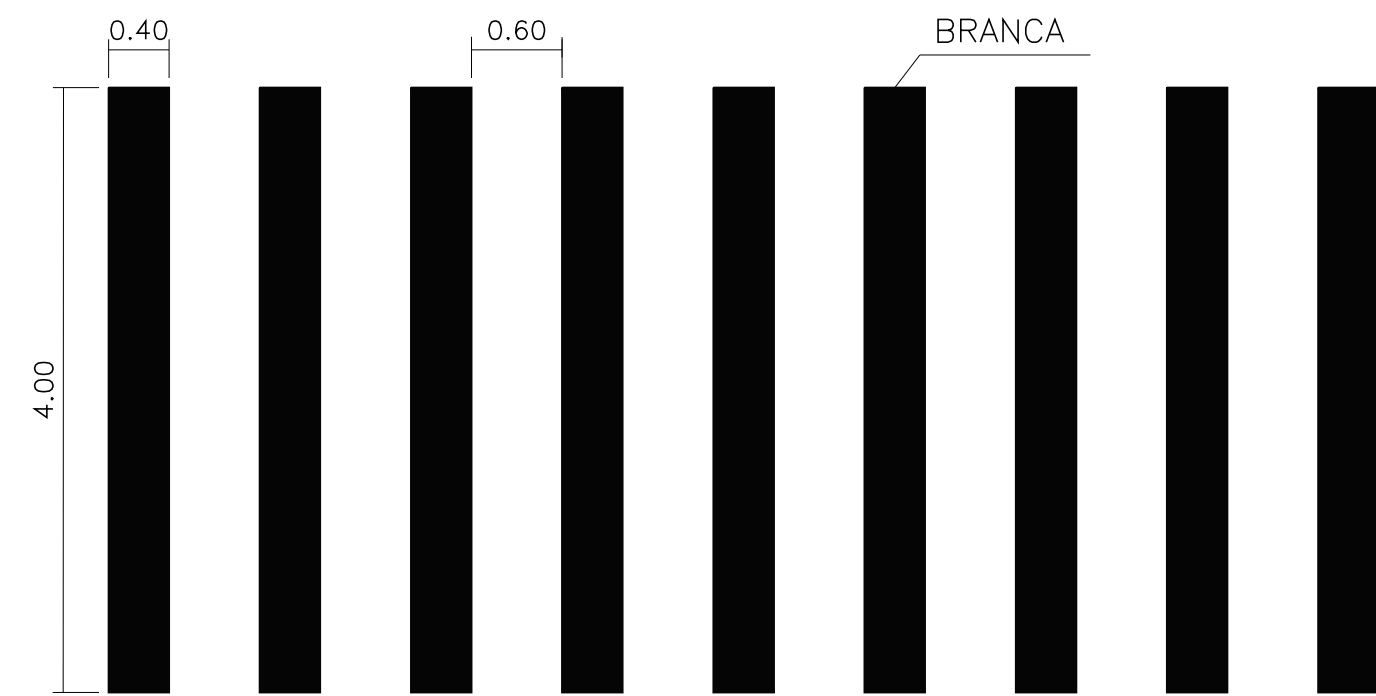


DETALHE
SINALIZAÇÃO HORIZONTAL - FAIXA DE PEDESTRE
ESCALA 1:50



ESPECIFICAÇÕES TÉCNICAS E QUANTITATIVO GERAL - RUA CARAMURU		
SERVIÇO	QUANTIDADE	MEDIDA
CALÇADA A DEMOLIR - CONCRETO	2212,98	m²
CALÇADA A DEMOLIR - REVESTIDO	625,33	m²
CALÇADA A DEMOLIR - TOTAL	2838,31	m²
EXECUÇÃO DE GUIA E SARJETA - RETA	788,30	m
EXECUÇÃO DE GUIA E SARJETA - CURVA	146,20	m
EXECUÇÃO DE CALÇADA EM CONCRETO	2838,31	m²
SEXTAVADO A SER REMOVIDO	3769,79	m²
ÁREA A SER PAVIMENTADA	3769,79	m²
ÁREA DE BINDER	1075,96	m²
RAMPA DE ACESSIBILIDADE	28,00	unid.
PINTURA DE FAIXA DE PEDESTRES	198,40	m²
PLACA "PARE"	10,00	unid.
PLACA "VELOCIDADE"	14,00	unid.
PLACA "LOGRADOURO"	8,00	unid.

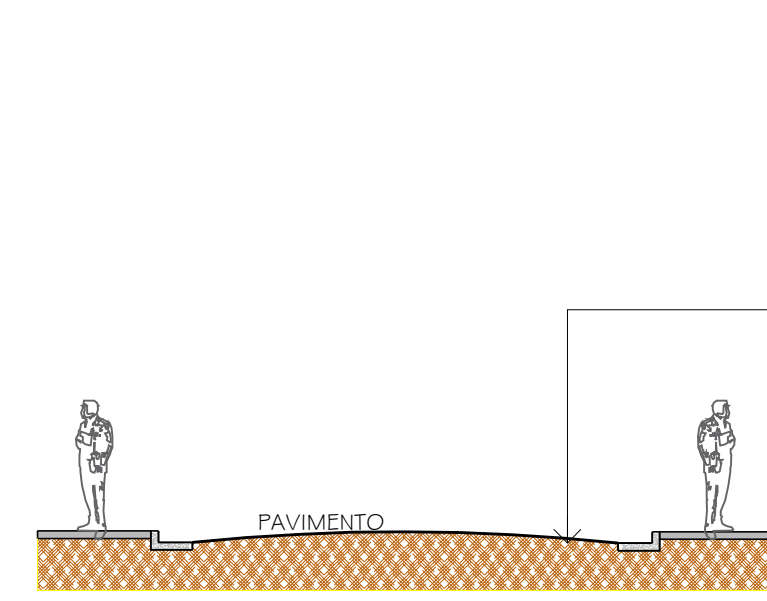

SEÇÃO TÍPICA DO PAVIMENTO
CORTE ESQUEMÁTICO - TRECHO 02 (COM REFORÇO)
ESCALA 1:100

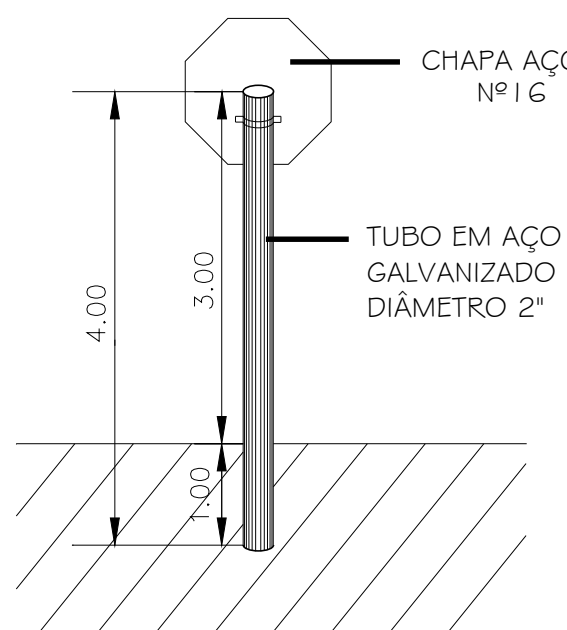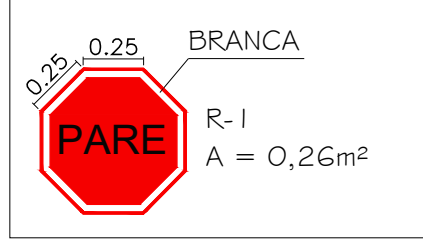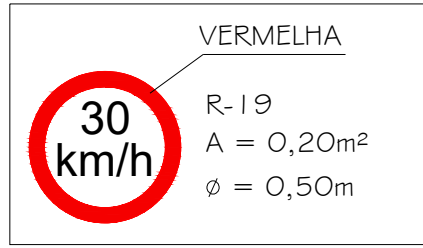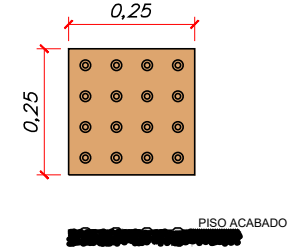


DETALHE
PLACAS DE SINALIZAÇÃO VERTICAL
ESCALA 1:50

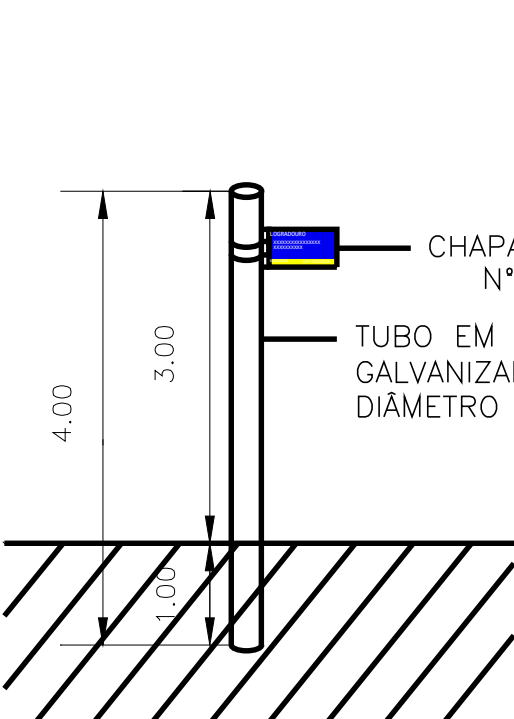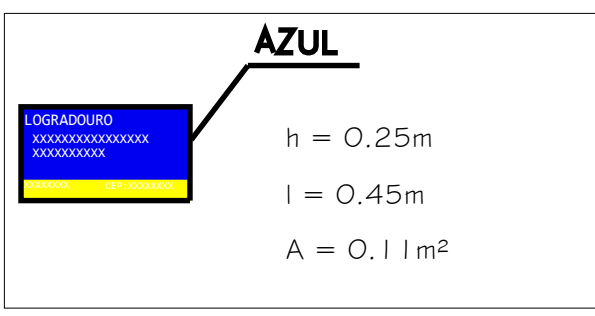

DETALHE
PLACAS DE LOGRADOURO
ESCALA 1:50

- NOTAS:
- PROJETO BÁSICO.
 - CONFERIR MEDIDAS EM OBRA.
 - TODAS AS COTAS ESTÃO EM METROS.
 - AS COTAS REFEREM-SE ÀS MEDIDAS ACABADAS, SALVO QUANDO INDICADO O CONTRÁRIO.
 - AS COTAS PREVALECEM SOBRE O DESENHO.
 - INFORMAÇÕES SUJEITAS A REVISÕES E ALTERAÇÕES.
 - PARA EXECUÇÃO DAS SARJETAS E PAVIMENTAÇÃO, VERIFICAR NÍVEIS E CAIMENTOS NO LOCAL.

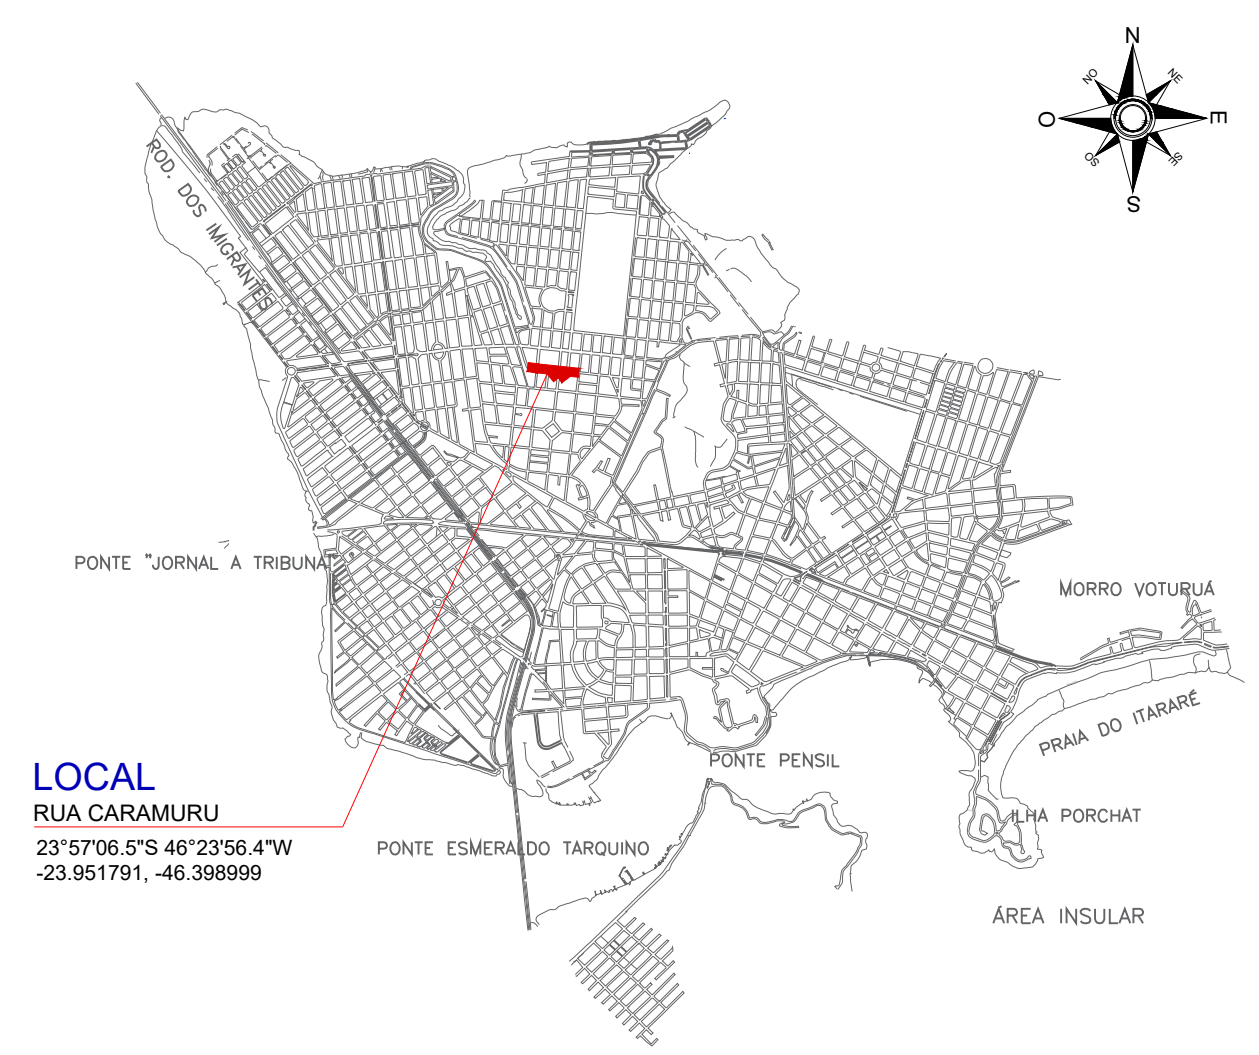

LOCALIZAÇÃO
MAPA SÃO VICENTE
ESCALA


03	REVISÃO DILIGÊNCIA	SET.24	SEDURB
02	REVISÃO DILIGÊNCIA	AGO.24	SEDURB
01	EMISSIONAL INICIAL	DATA	DESENHO
No.	MODIFICAÇÃO		




PREFEITURA MUNICIPAL DE
SÃO VICENTE

APROVADO
SECRETARIA DE DESENVOLVIMENTO URBANO
EM 31/08/2024

OBRA: PAVIMENTAÇÃO E INFRAESTRUTURA URBANA EM VIAS NA ÁREA INSULAR DE SÃO VICENTE/ SP	FOLHA 1/3
LOCAL: RUA CARAMURU	BARRO: PARQUE SÃO VICENTE
RESPONSÁVEL TÉCNICO: GUSTAVO SELLERA GODOY CREA 5060991925	DATA: AGOSTO/2024 DESENHO: SEDURB
	Nº PROJETO: 117-24 ESCALA: INDICADA

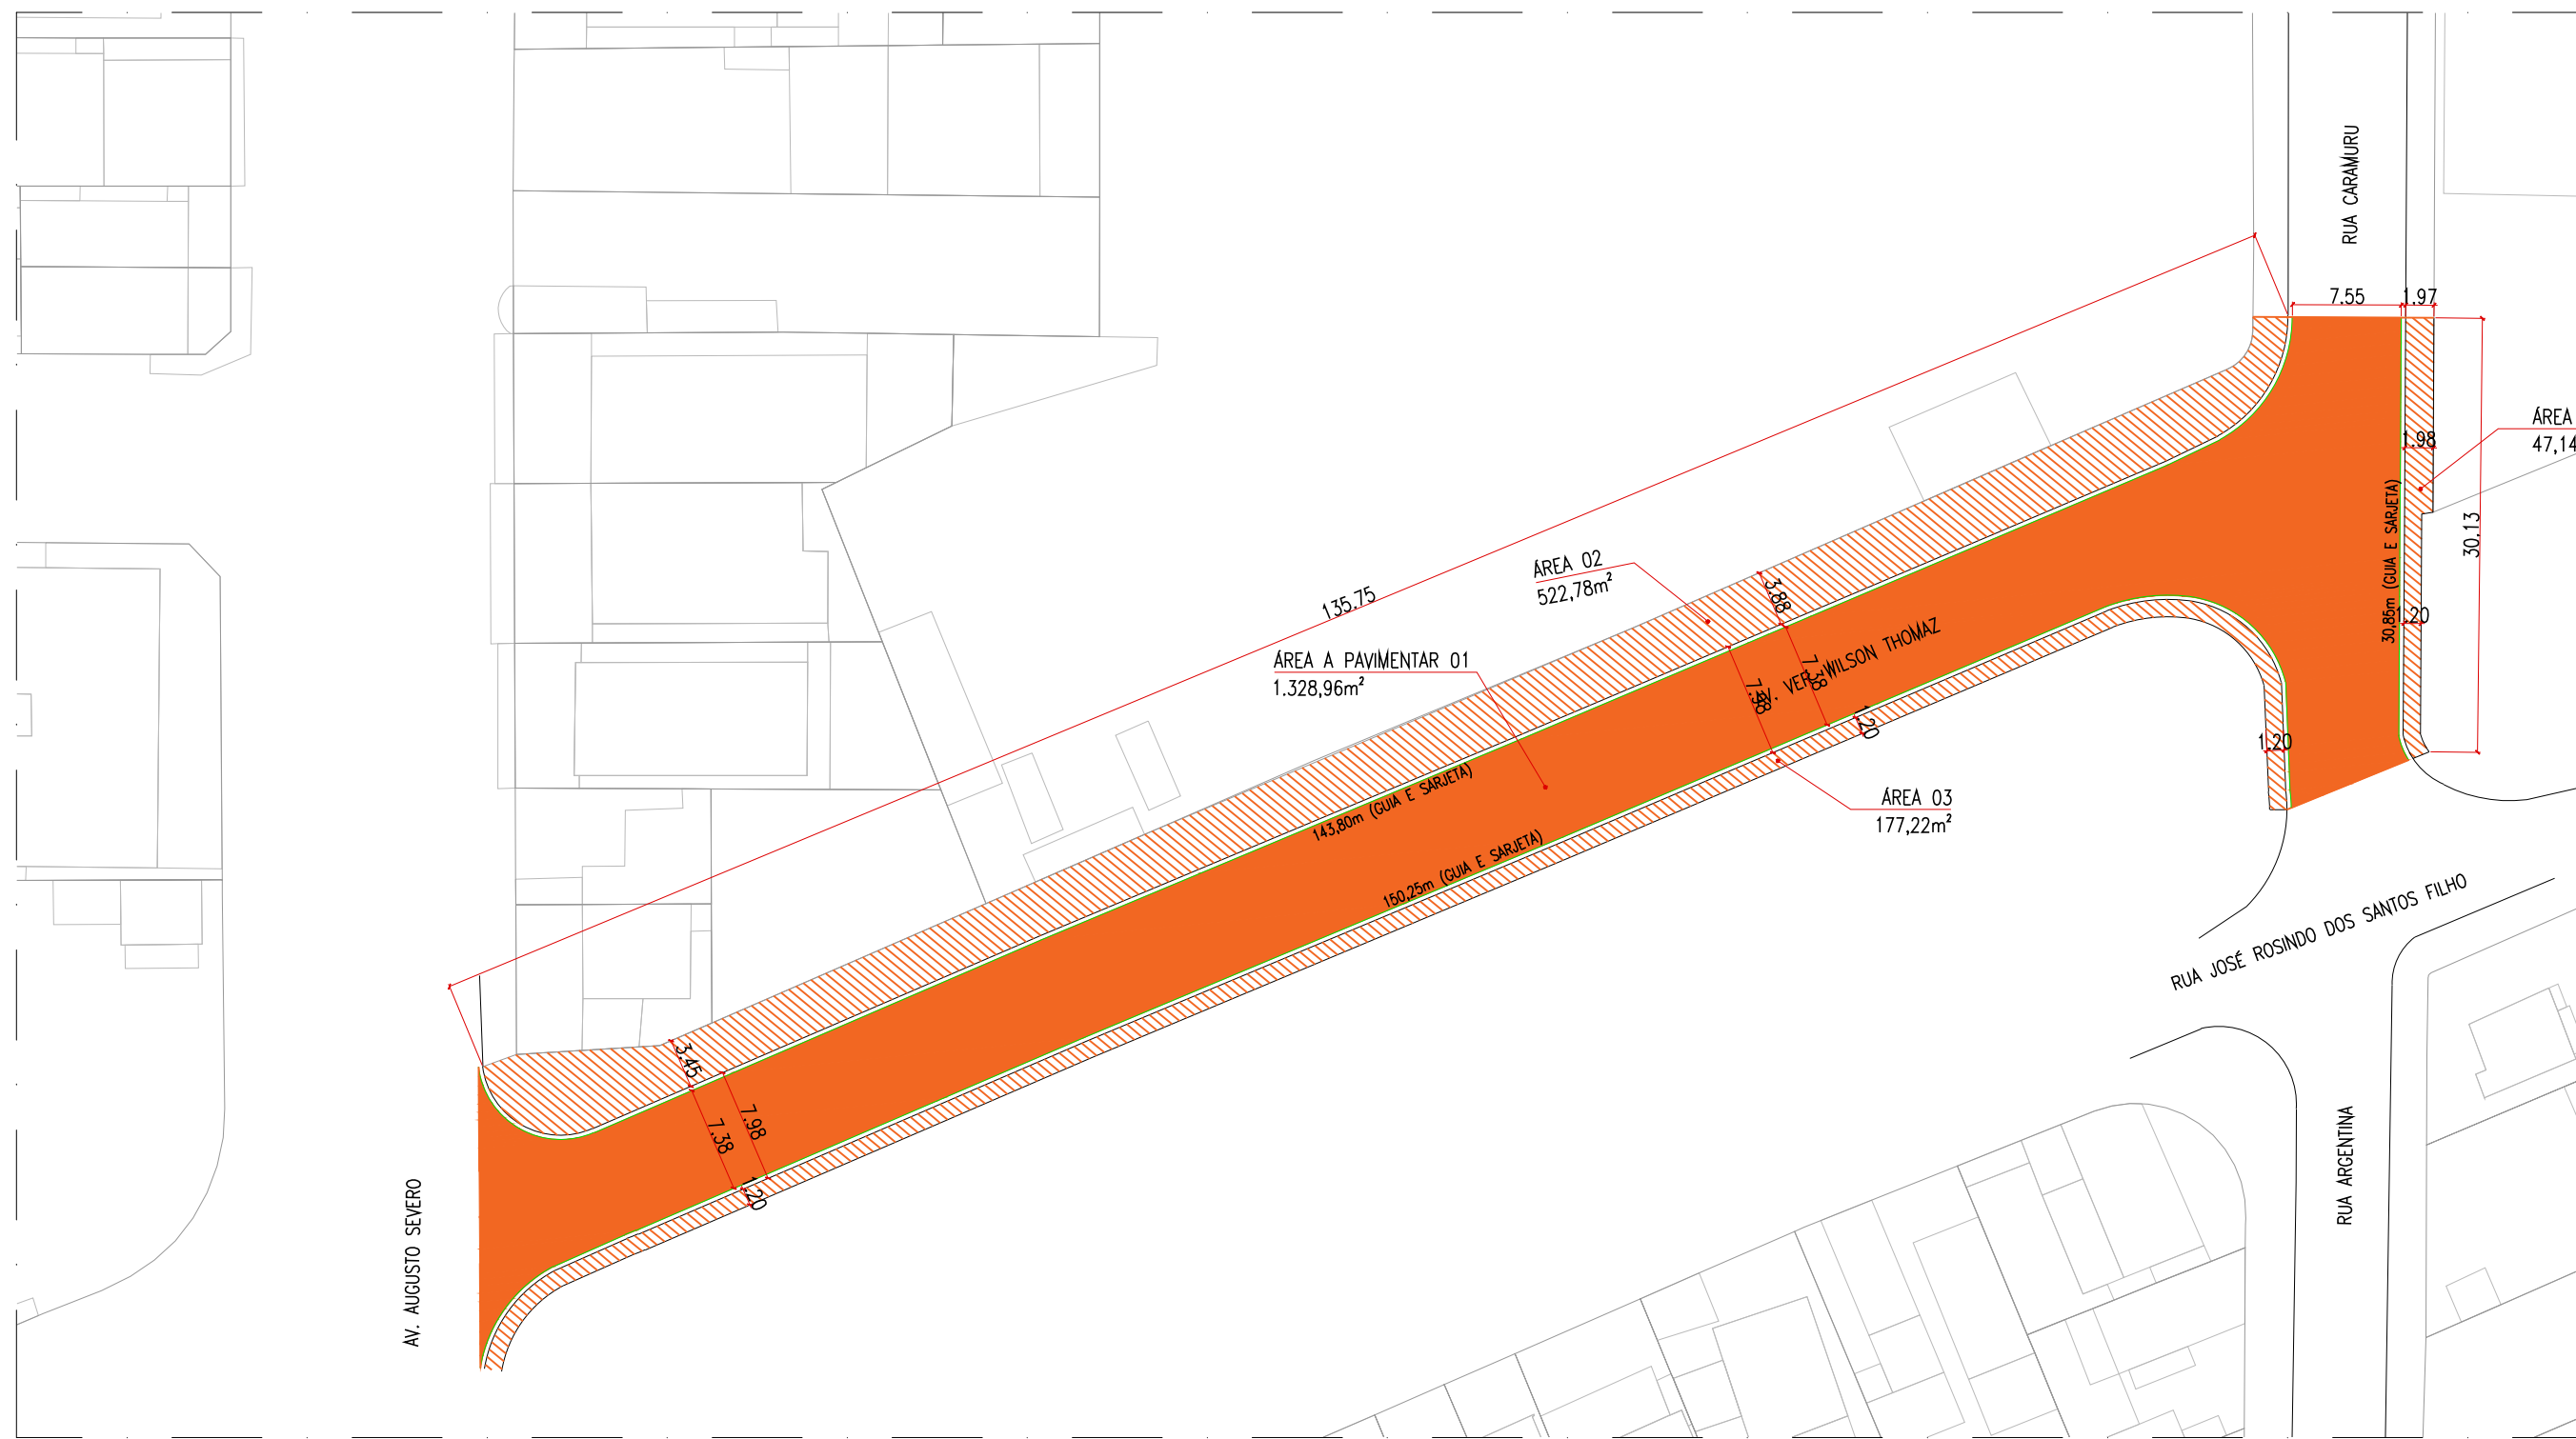

PLANTA - DEMOLIÇÃO
RUA CARAMURU
ESC. 1:500

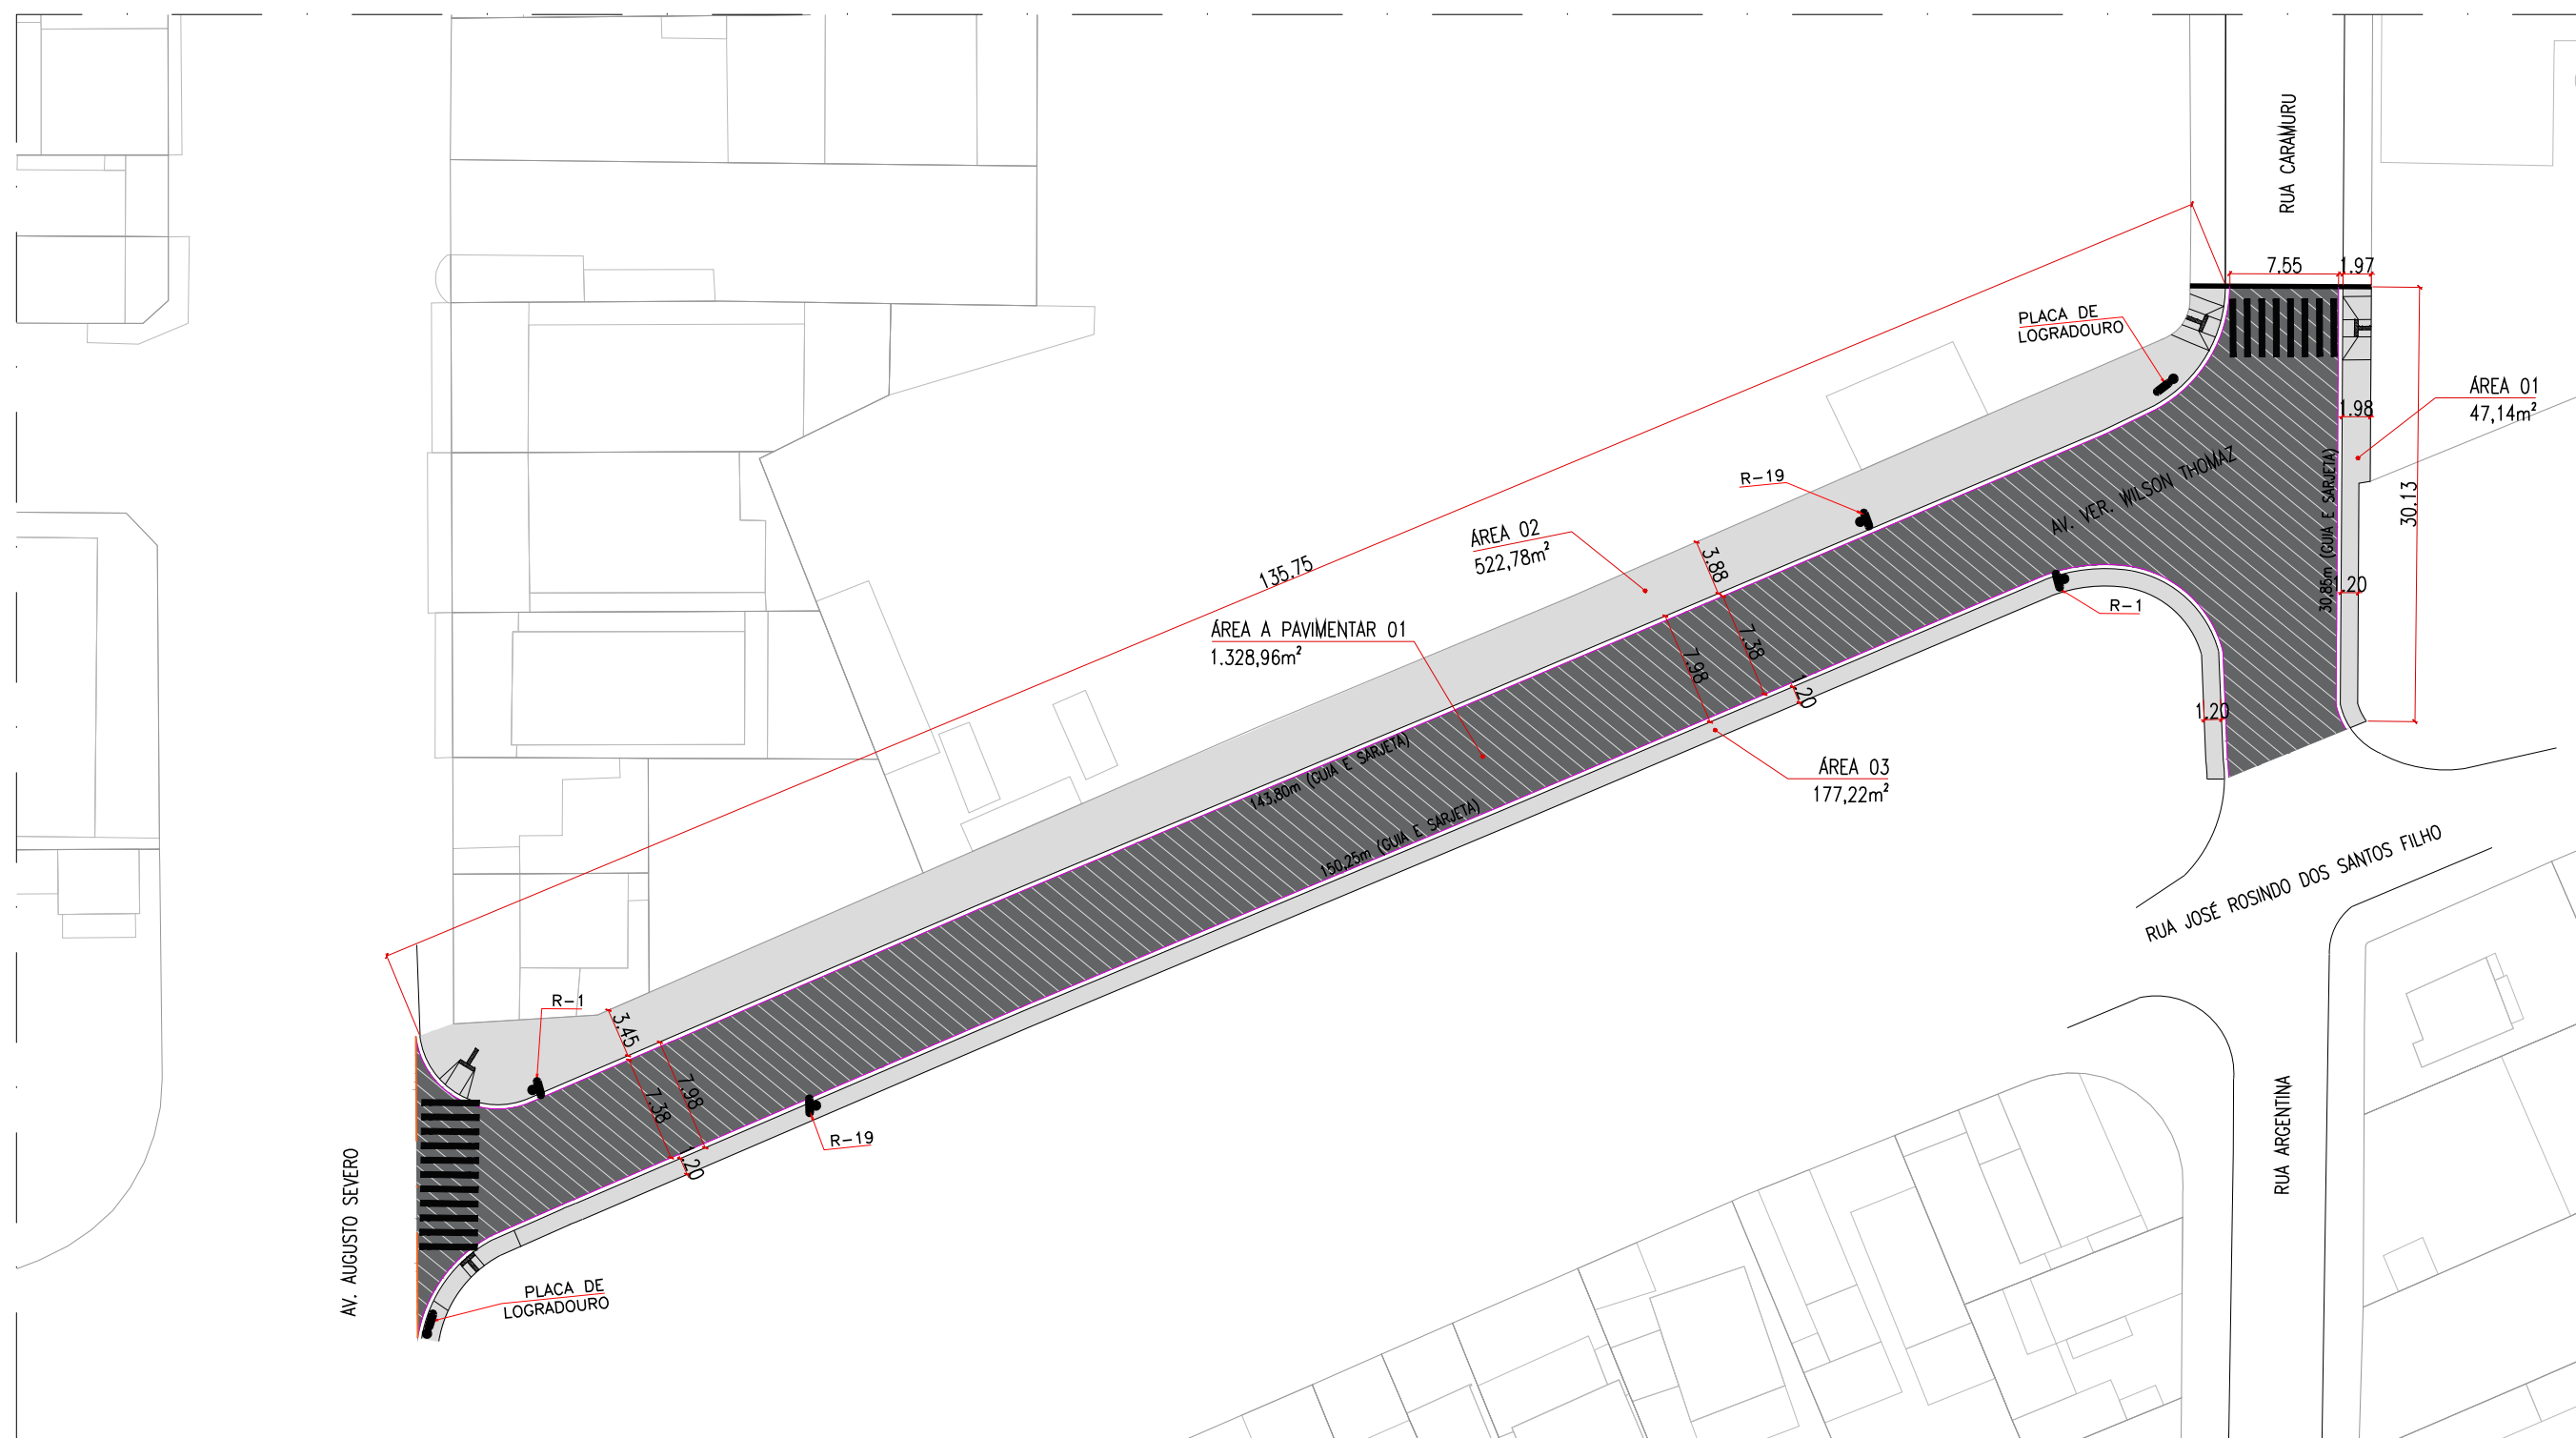


PLANTA - PAVIMENTAÇÃO
RUA CARAMURU
ESC. 1:500

- Legenda:**
- Guia/Sarjeta a Demolir
 - Sentada a Remover
 - Calçada de Concreto a Demolir
 - Calçada com Revestimentos a Demolir


- Legenda:**
- Guia/Sarjeta a Executar
 - Camada de Rolamento - A Pavimentar com Reforço (binder)
 - Áreas de Piso de Concreto
 - Boca de Lobo Existente
 - Rampa de Acessibilidade



SEÇÃO TÍPICA DO PAVIMENTO
CORTE ESQUEMÁTICO
ESCALA 1:100

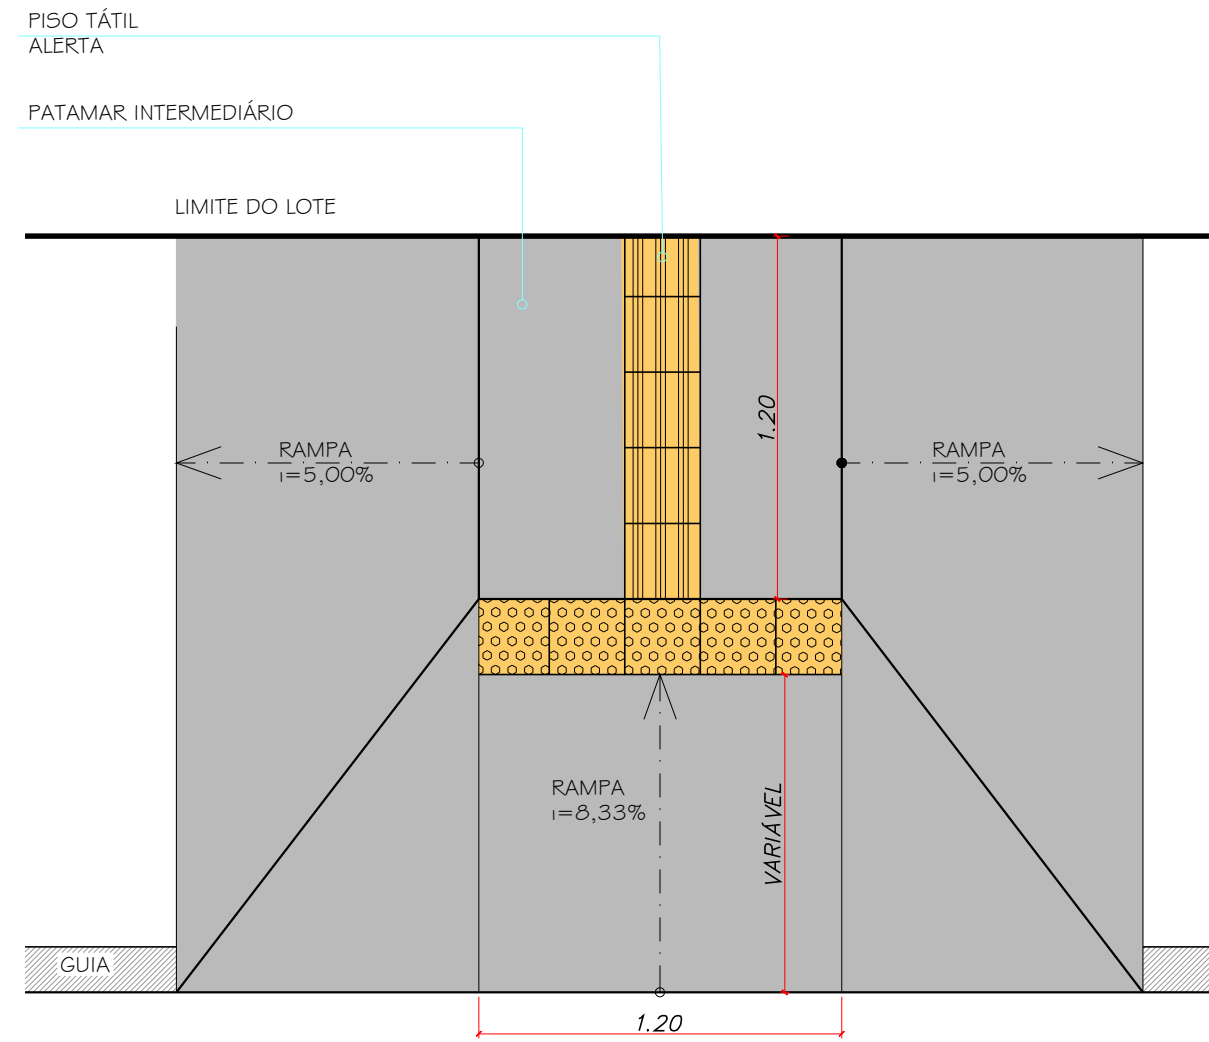


DETALHE
RAMPA ACESSIBILIDADE - TIPO 1
ESCALA 1:25

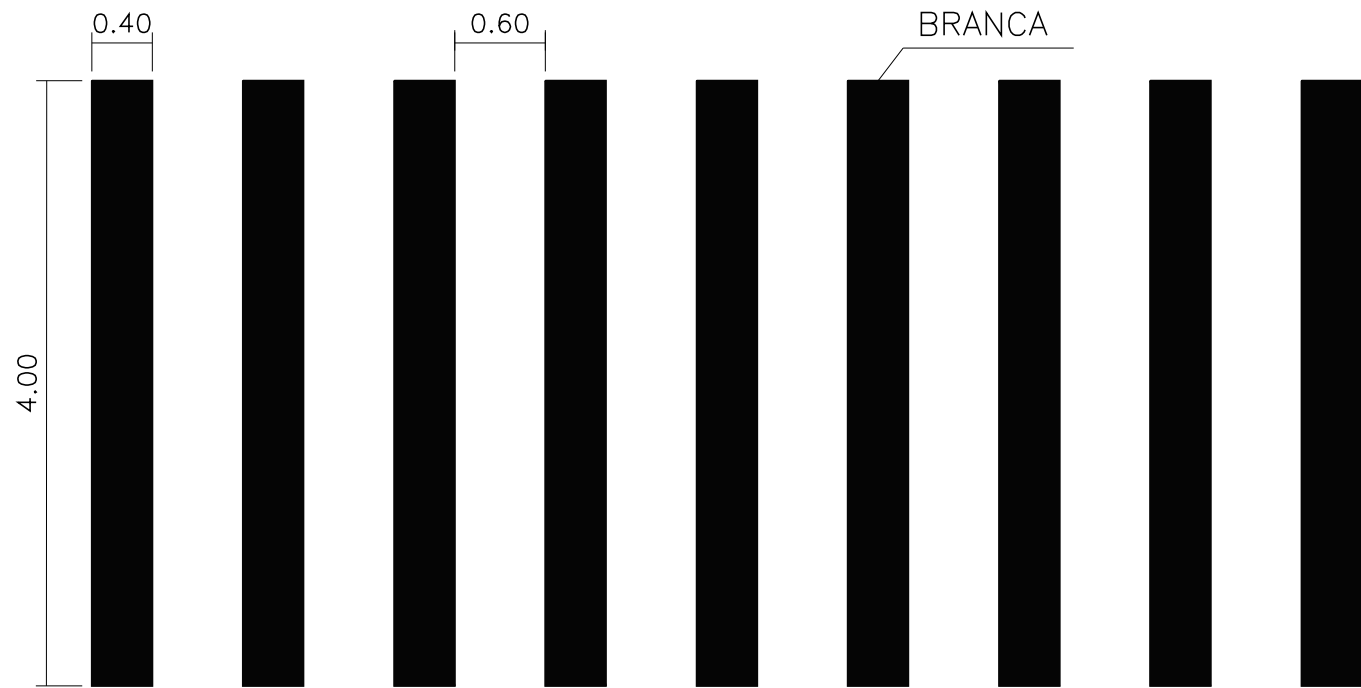


DETALHE
SINALIZAÇÃO HORIZONTAL - FAIXA DE PEDESTRE
ESCALA 1:50


ESPECIFICAÇÕES TÉCNICAS E QUANTITATIVO GERAL - RUA WILSON THOMAZ		
SERVIÇO	QUANTIDADE	MEDIDA
CALÇADA A DEMOLIR	747,14	m²
EXECUÇÃO DE GUIA E SARJETA - RETA	277,55	m
EXECUÇÃO DE GUIA E SARJETA - CURVA	47,35	m
EXECUÇÃO DE CALÇADA EM CONCRETO	747,14	m²
ÁREA DE ASFALTO A DEMOLIR	1328,96	m²
ÁREA DE PAVIMENTAÇÃO	1328,96	m²
RAMPA DE ACESSIBILIDADE	4,00	unid.
PINTURA DE FAIXA DE PEDESTRES	30,40	m²
PLACA "PARE"	2,00	unid.
PLACA "VELOCIDADE"	2,00	unid.
PLACA "LOGRADOURO"	2,00	unid.

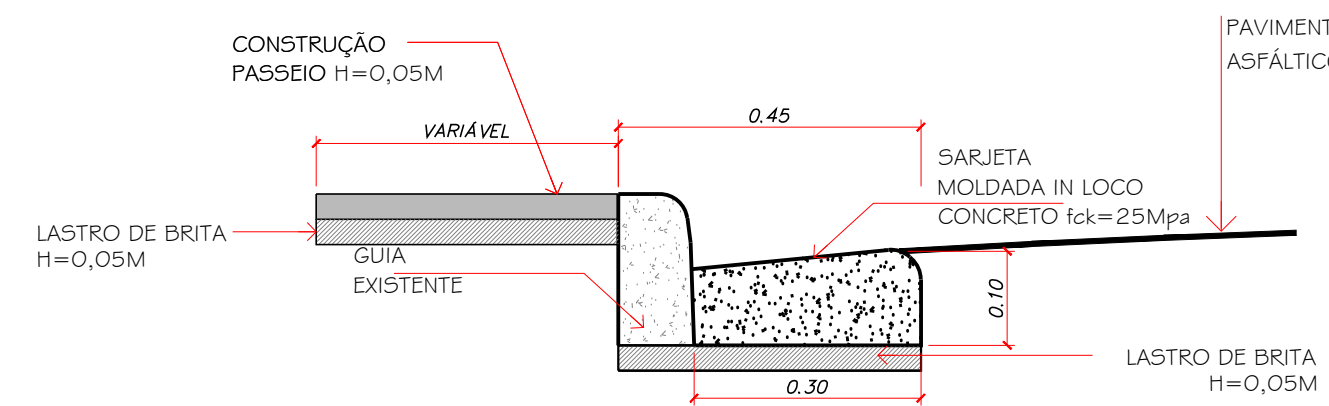


DETALHE - GUIA E SARJETA
GERAL
ESCALA 1:15

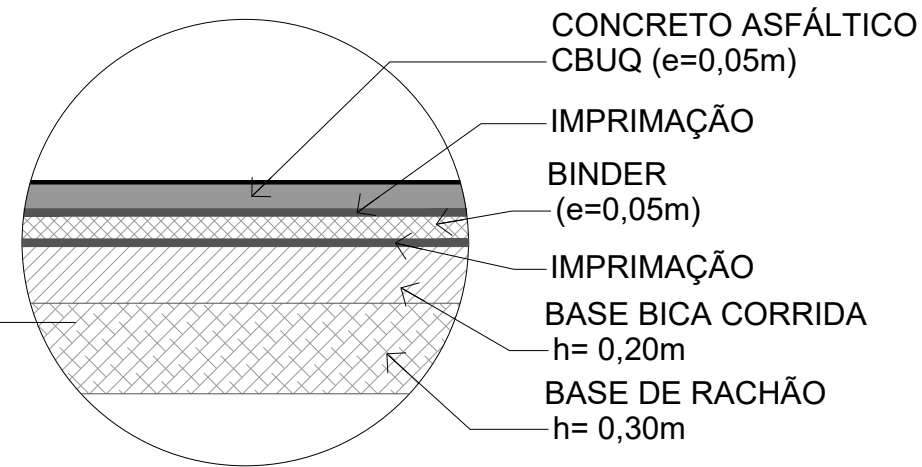


- CONCRETO ASFÁLTICO CBUQ (e=0,05m)
- IMPRIMAÇÃO
- BINDER (e=0,05m)
- IMPRIMAÇÃO
- BASE BICA CORRIDA h= 0,20m
- BASE DE RACHÃO h= 0,30m

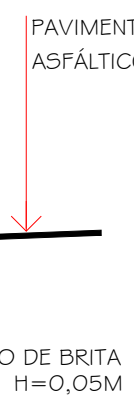


- CONSTRUÇÃO PASSEIO H=0,05M
- PAVIMENTO ASFÁLTICO
- LASTRO DE BRITA H=0,05M
- GUIA EXISTENTE
- SARJETA MOLDADA IN LOCO CONCRETO fck=25Mpa

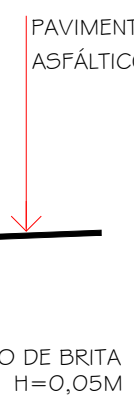


- VERMELHA
- R-19
- A = 0,20m²
- Ø = 0,50m

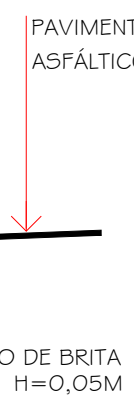


- BRANCA
- R-1
- A = 0,26m²

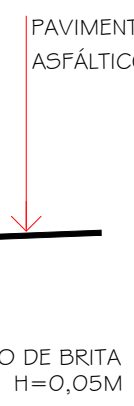


- AZUL
- h = 0,25m
- l = 0,45m
- A = 0,11m²

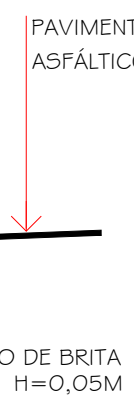


- CHAPA AÇO Nº16
- TUBO EM AÇO GALVANIZADO DIÂMETRO 2"

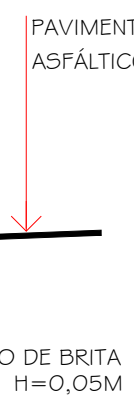


- CHAPA AÇO Nº16
- TUBO EM AÇO GALVANIZADO DIÂMETRO 2"

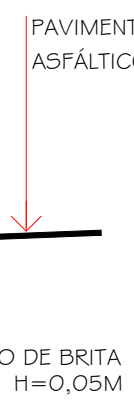


- DETALHE PLACAS DE SINALIZAÇÃO VERTICAL
- ESCALA 1:50

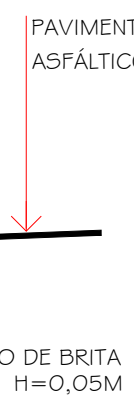


- DETALHE PLACAS DE LOGRADOURO
- ESCALA 1:50

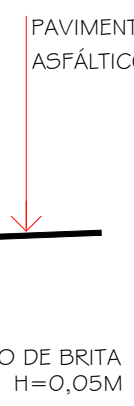


- NOTAS:
- PROJETO BÁSICO.
- CONFERIR MEDIDAS EM OBRA.
- TODAS AS COTAS ESTÃO EM METROS.
- AS COTAS REFEREM-SE ÀS MEDIDAS ACABADAS, SALVO QUANDO INDICADO O CONTRÁRIO
- AS COTAS PREVALECEM SOBRE O DESENHO.
- INFORMAÇÕES SUJEITAS A REVISÕES E ALTERAÇÕES.
- PARA EXECUÇÃO DAS SARJETAS E PAVIMENTAÇÃO, VERIFICAR NÍVEIS E CAIMENTOS NO LOCAL.

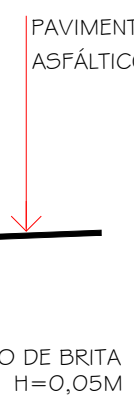


- LOCAL
- RUA VER. WILSON THOMAZ
- 23°57'03,6"S 46°24'02,5"W
- 23.950994, -46.400703

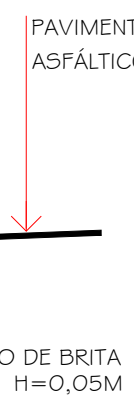


- LOCALIZAÇÃO
- MAPA SÃO VICENTE
- ESCALA

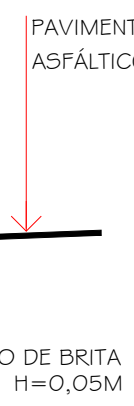


- 03
- 02
- 01
- No.

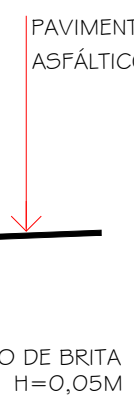


- REVISÃO DILIGÊNCIA
- EMISSION INICIAL
- MODIFICAÇÃO

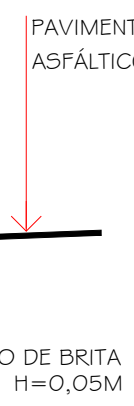


- SET.24
- AGO.24
- DATA

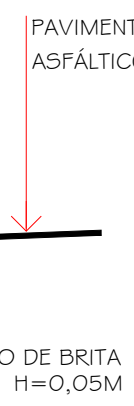


- SEDURB
- SEDURB
- DESENHO

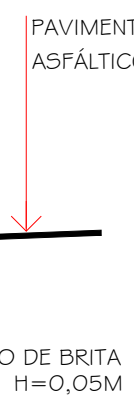


- APROVADO
- SECRETARIA DE DESENVOLVIMENTO URBANO
- EM 26/04/2024
- Dr. Wilson Thomaz

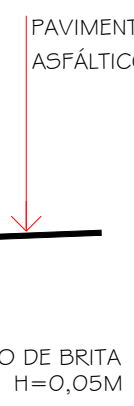


- OBRA: PAVIMENTAÇÃO E INFRAESTRUTURA URBANA EM VIAS NA
- ÁREA INSULAR DE SÃO VICENTE/ SP

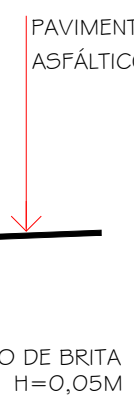


- LOCAL: RUA VER. WILSON THOMAZ
- DIQUE DO PIÇARRO

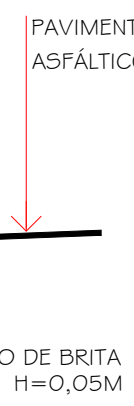


- BAIRRO: PARQUE SÃO VICENTE

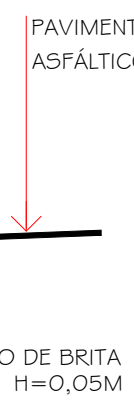


- RESPONSÁVEL TÉCNICO: GUSTAVO SELLERA GODOY
- CREA 5060991925

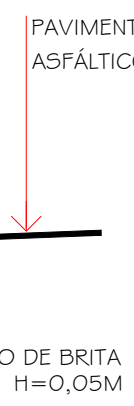


- DATA: AGOSTO/2024
- DESENHO: SEDURB

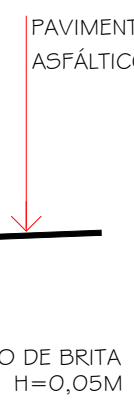

- Nº PROJETO: 117-24
- ESCALA: INDICADA



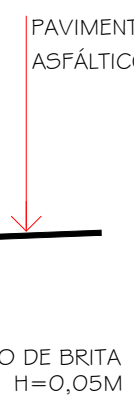


- FOLHA: 2/3


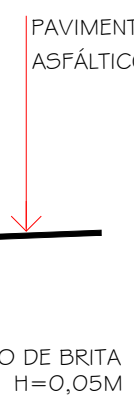





PLANTA — DEMOLIÇÃO
RUA CARAMURU
ESC. 1:500

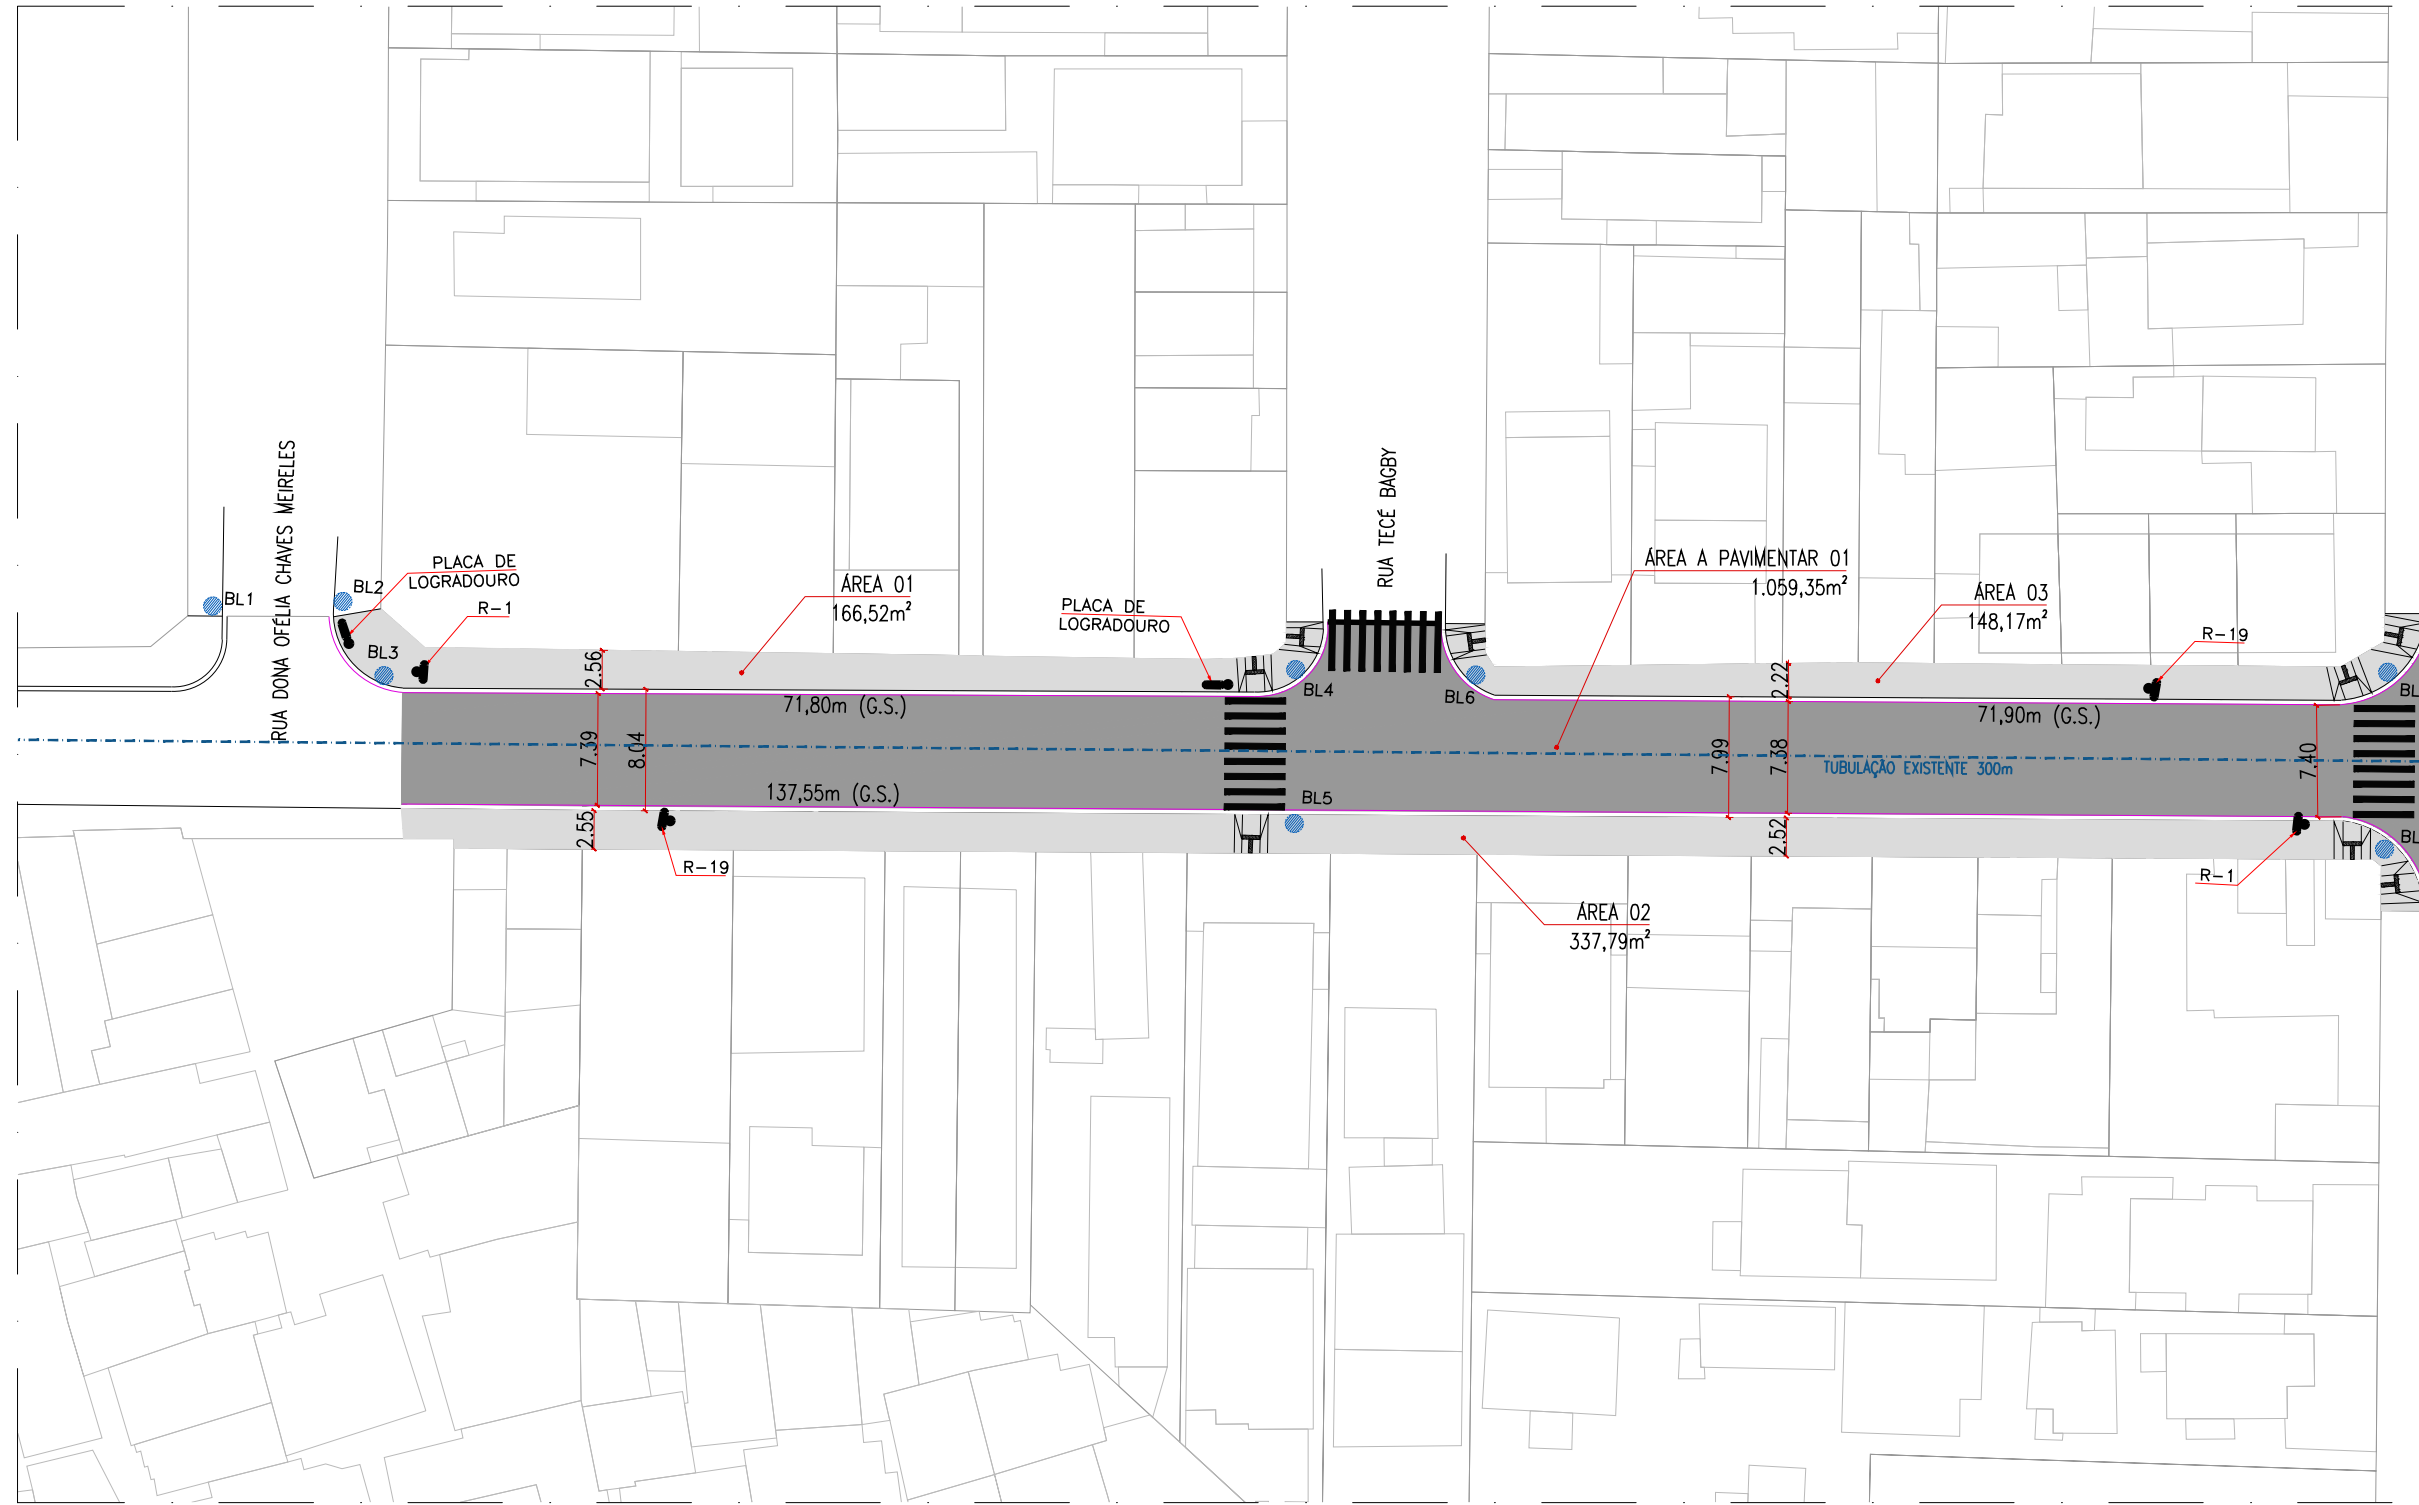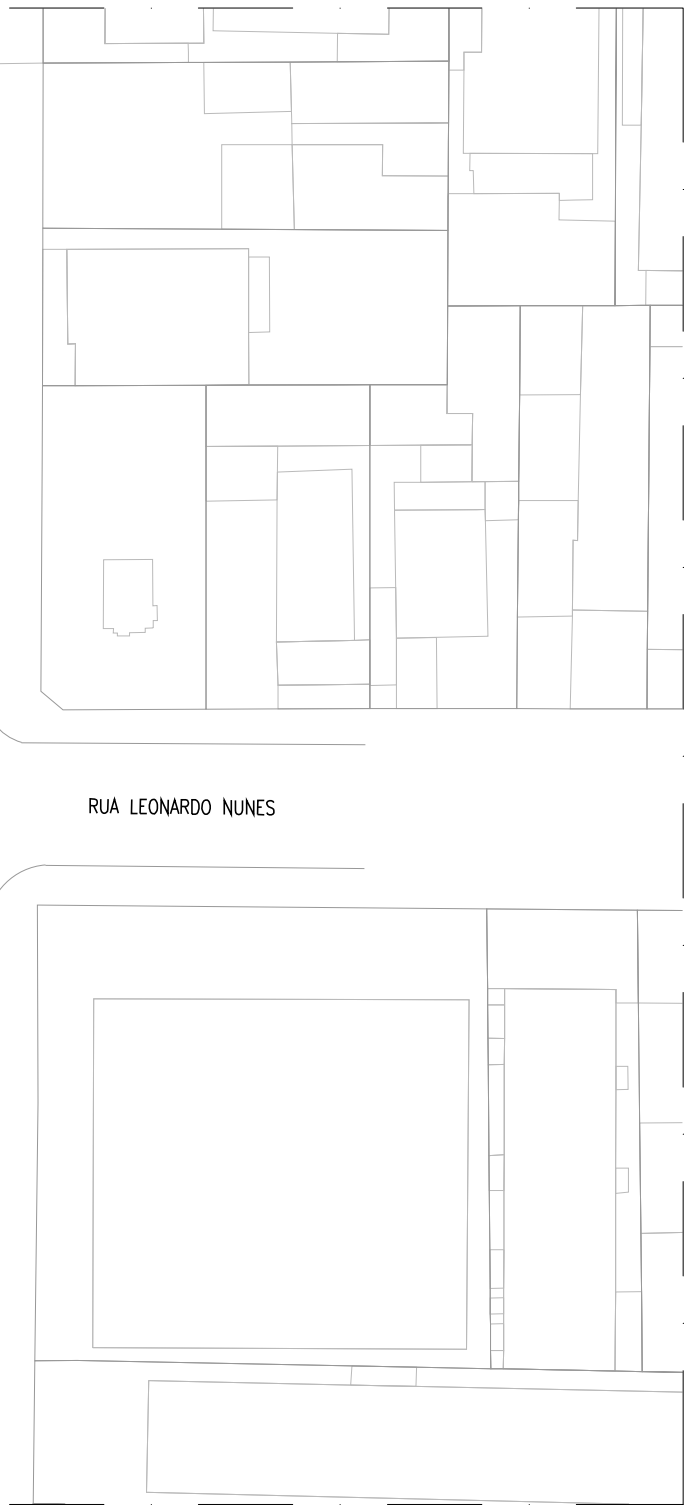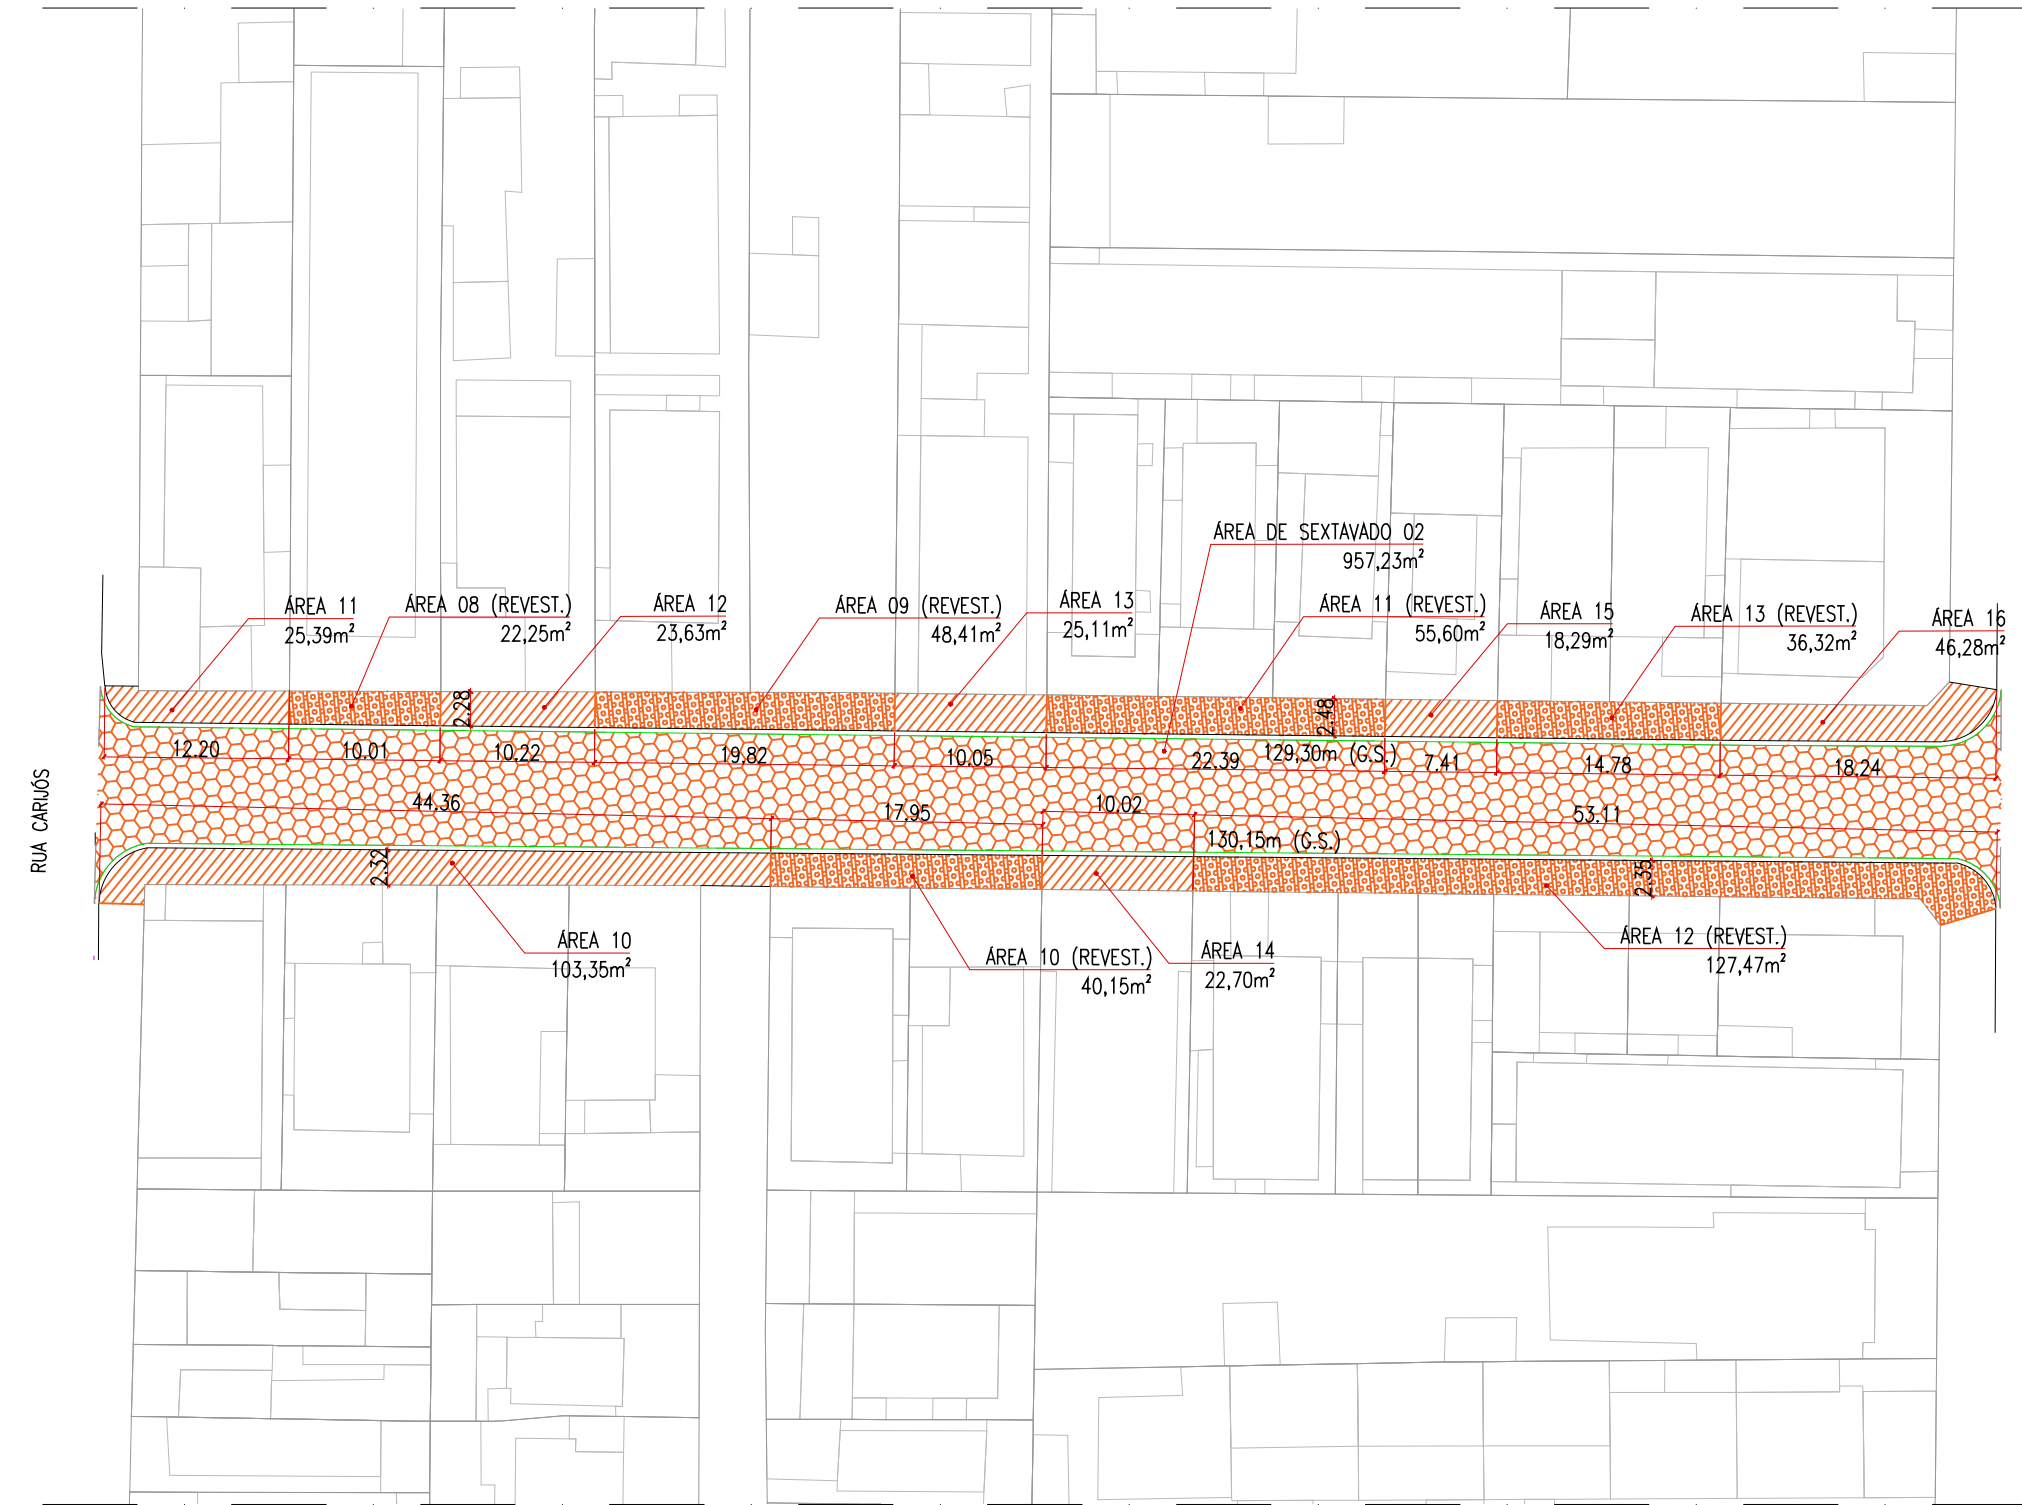


PLANTA — PAVIMENTAÇÃO
RUA CARAMURU
ESC. 1:500

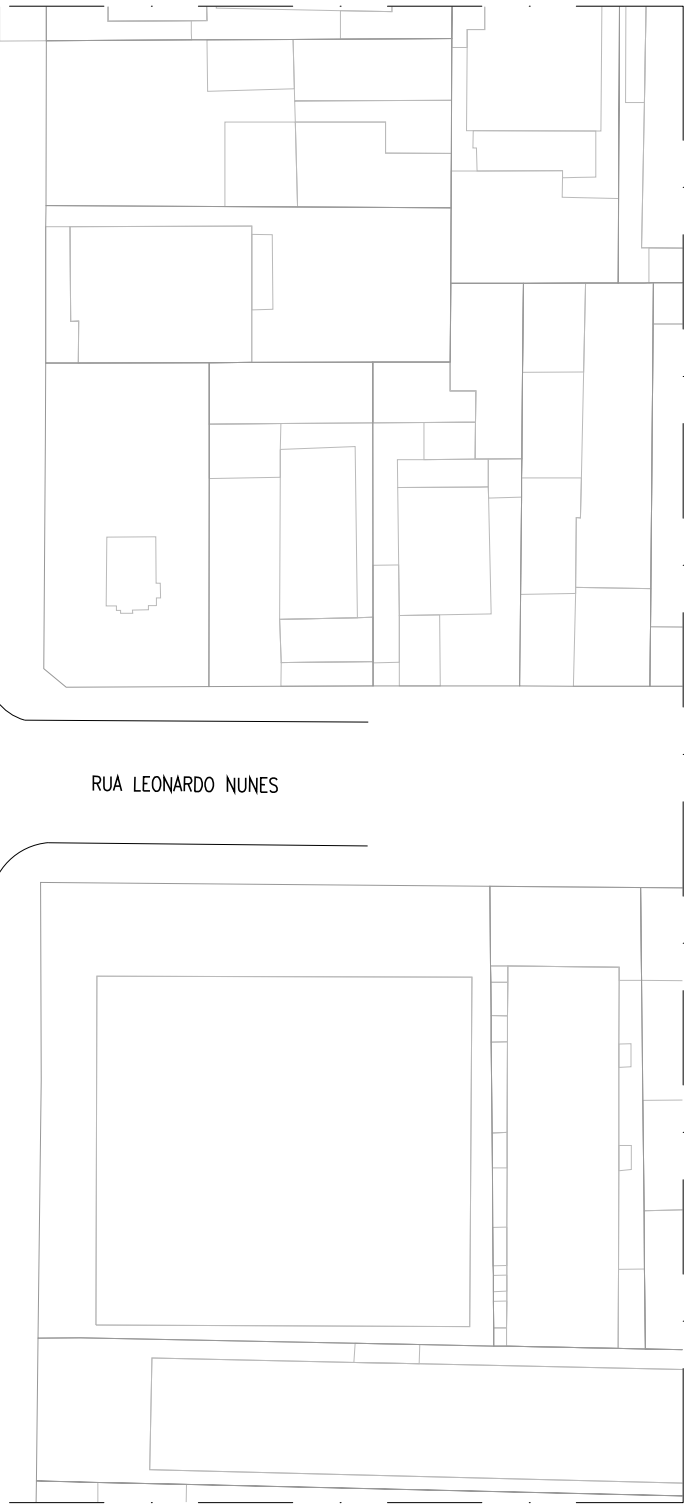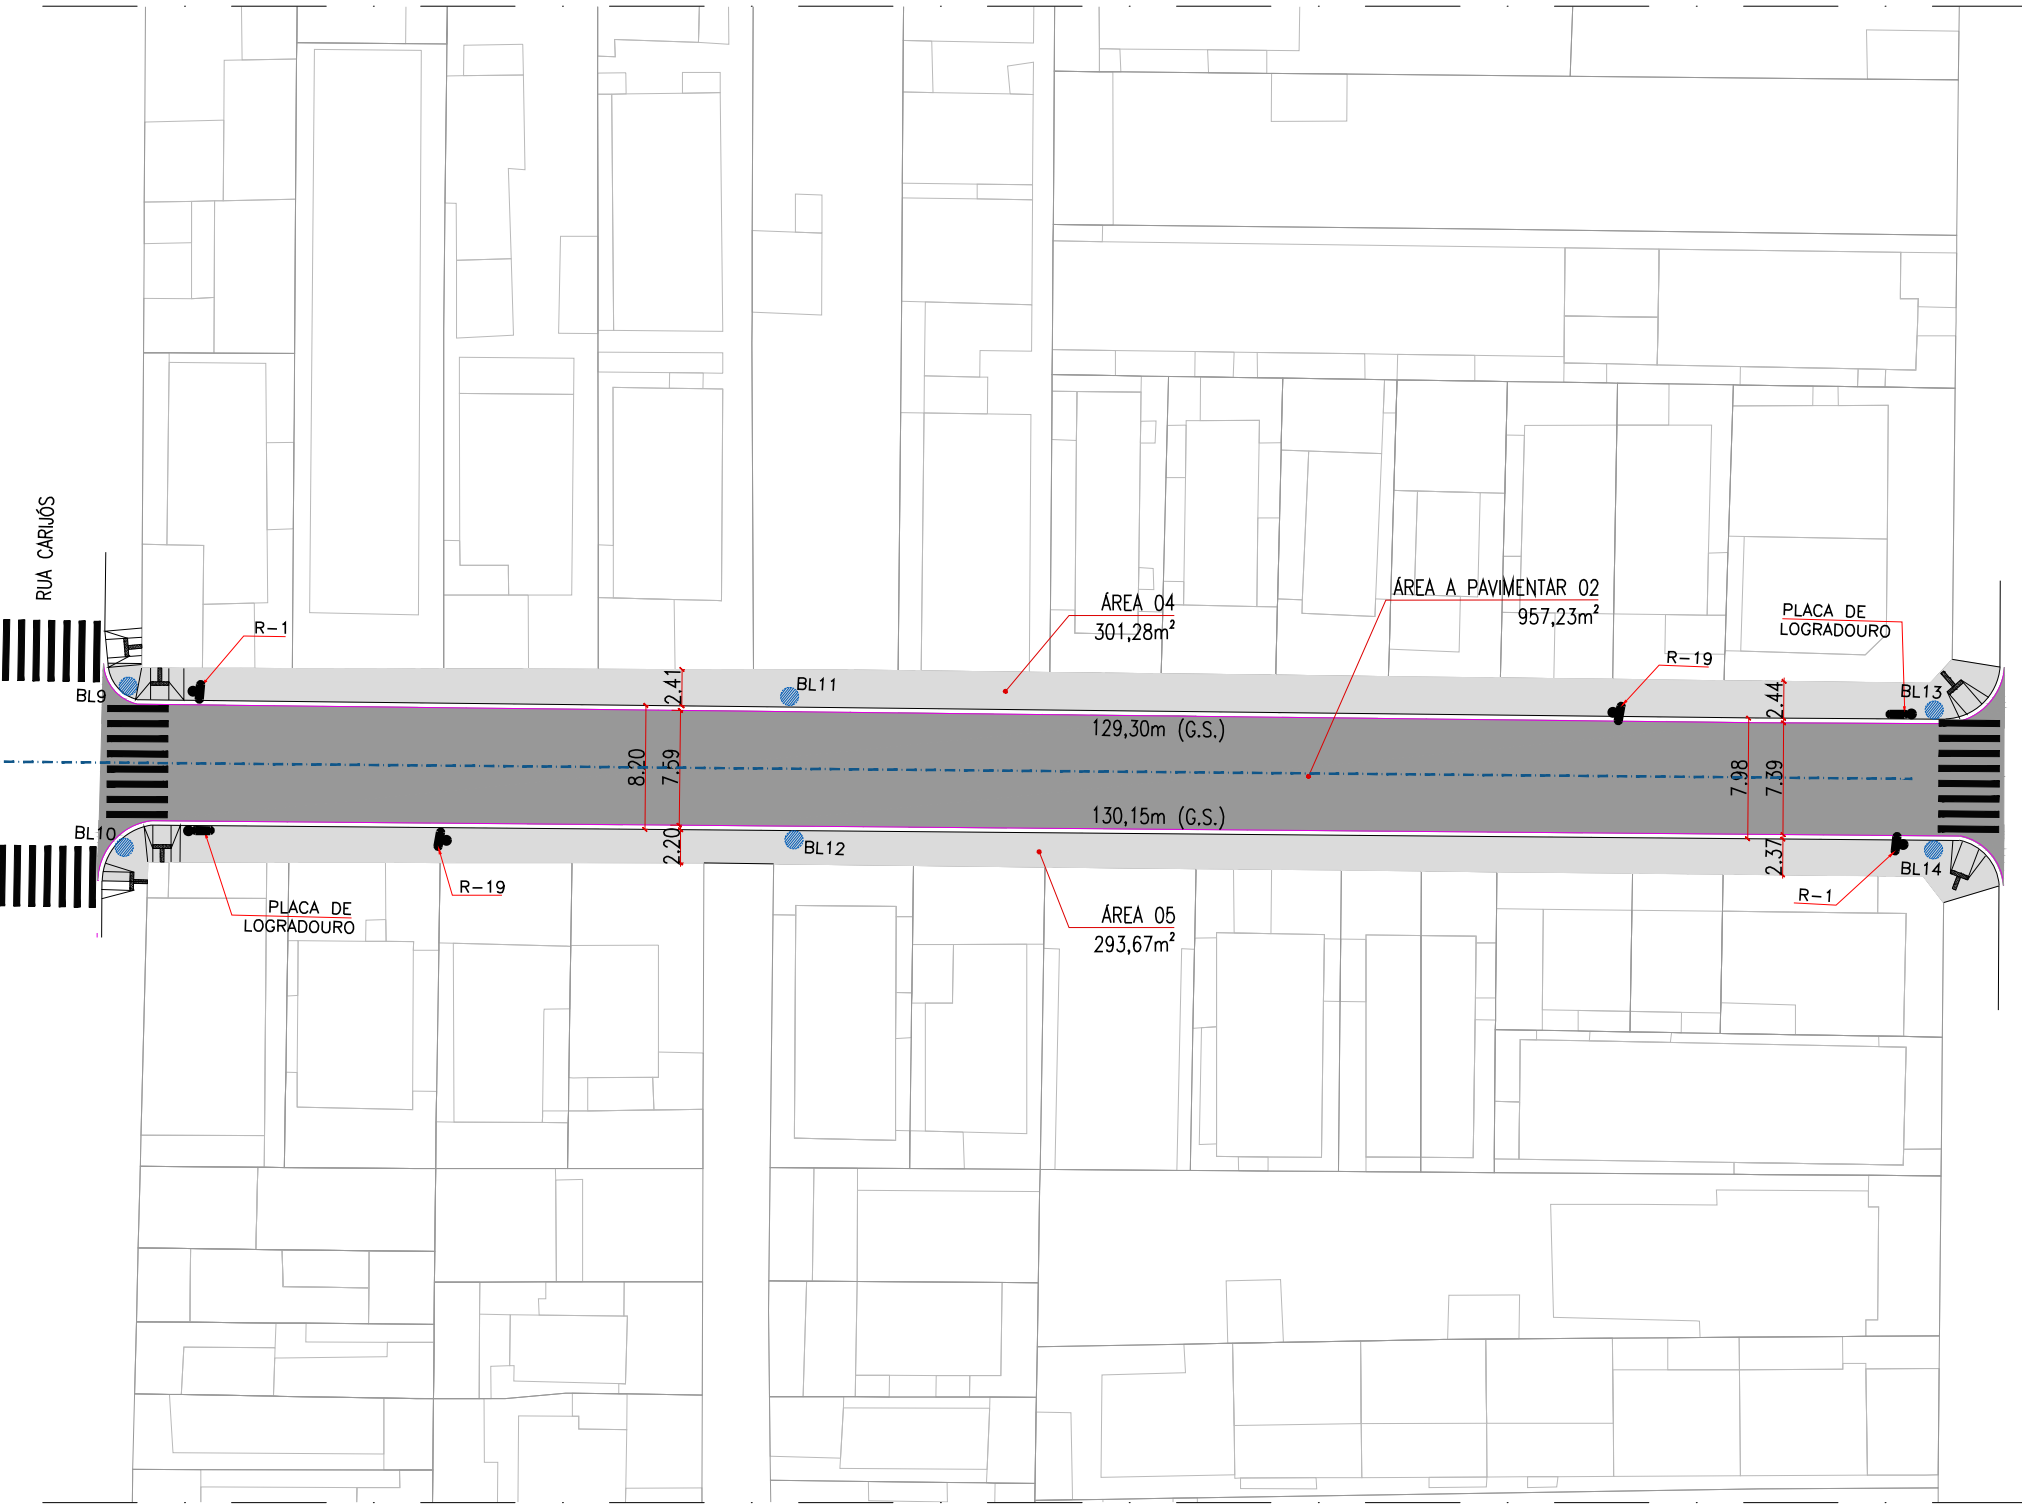


- Legenda:**
- Guia/Sarjeta a Demolir
 - Sarjeta a Executar
 - Camada de Rolamento — A Pavimentar
 - Área de Piso de Concreto
 - Boca de Lobo Existente
 - Rampa de Acessibilidade

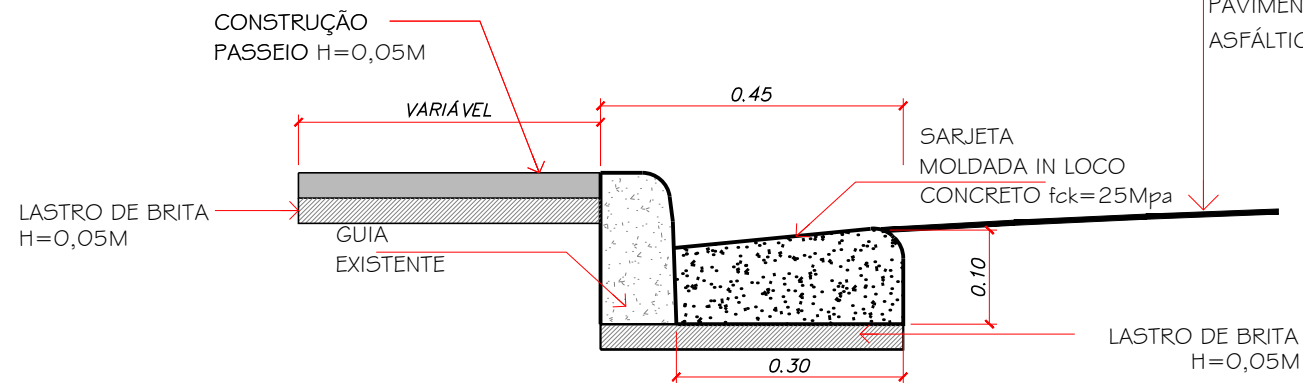


DETALHE - GUIA E SARJETA
GERAL
ESCALA 1:15

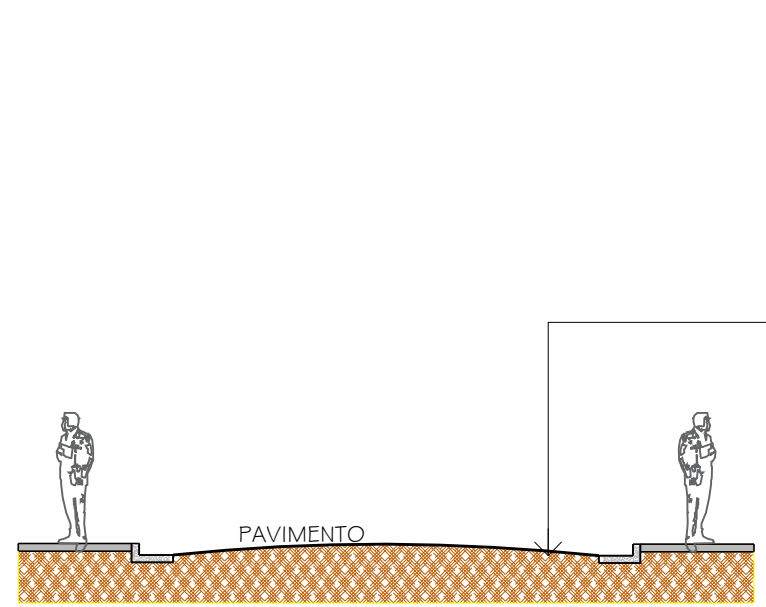

SEÇÃO TÍPICA DO PAVIMENTO
CORTE ESQUEMÁTICO
ESCALA 1:100

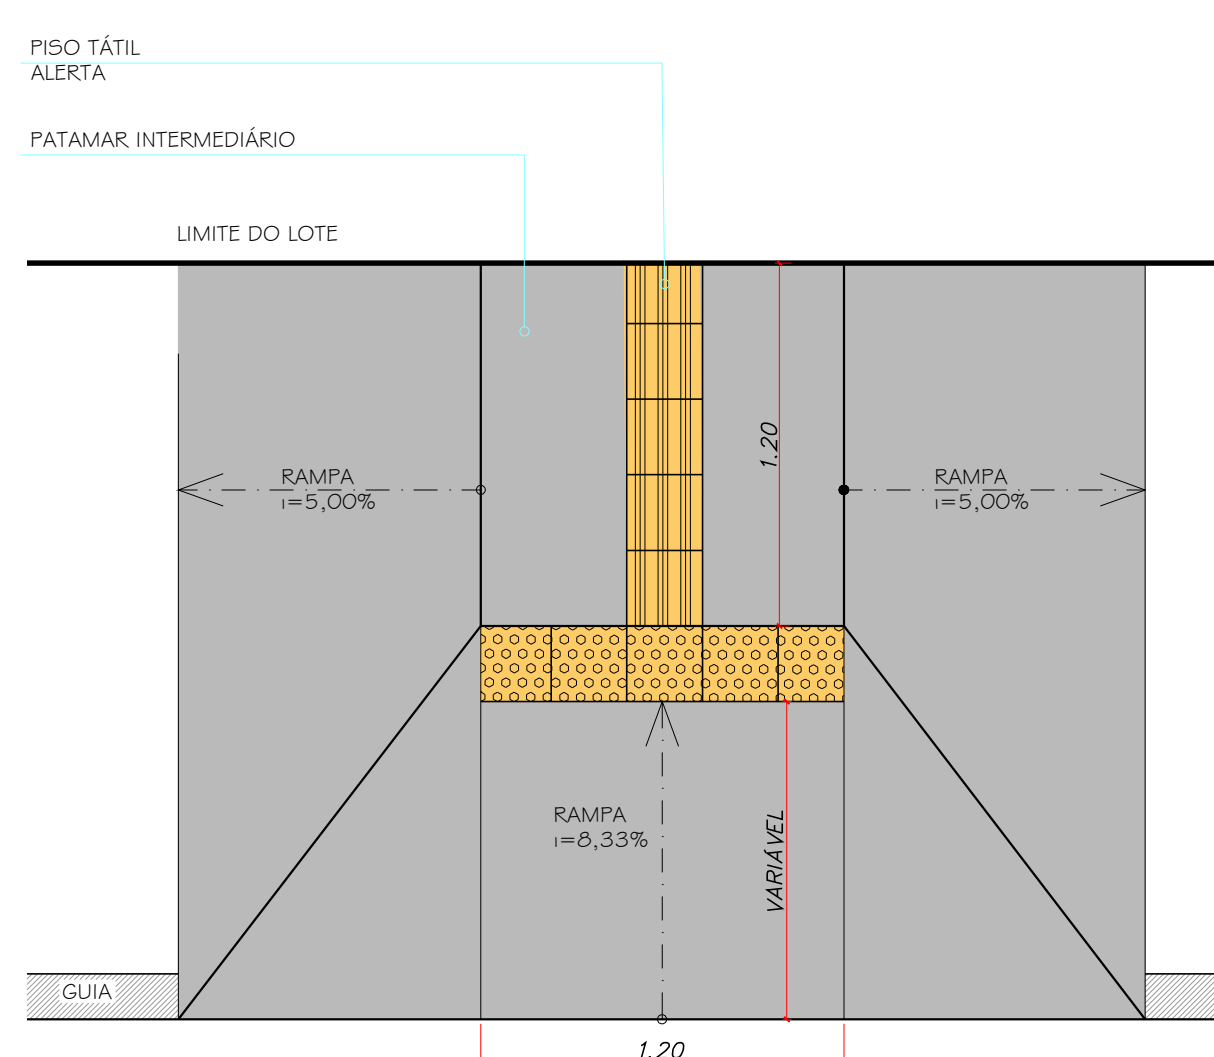


DETALHE
RAMPA ACESSIBILIDADE - TIPO 1
ESCALA 1:25

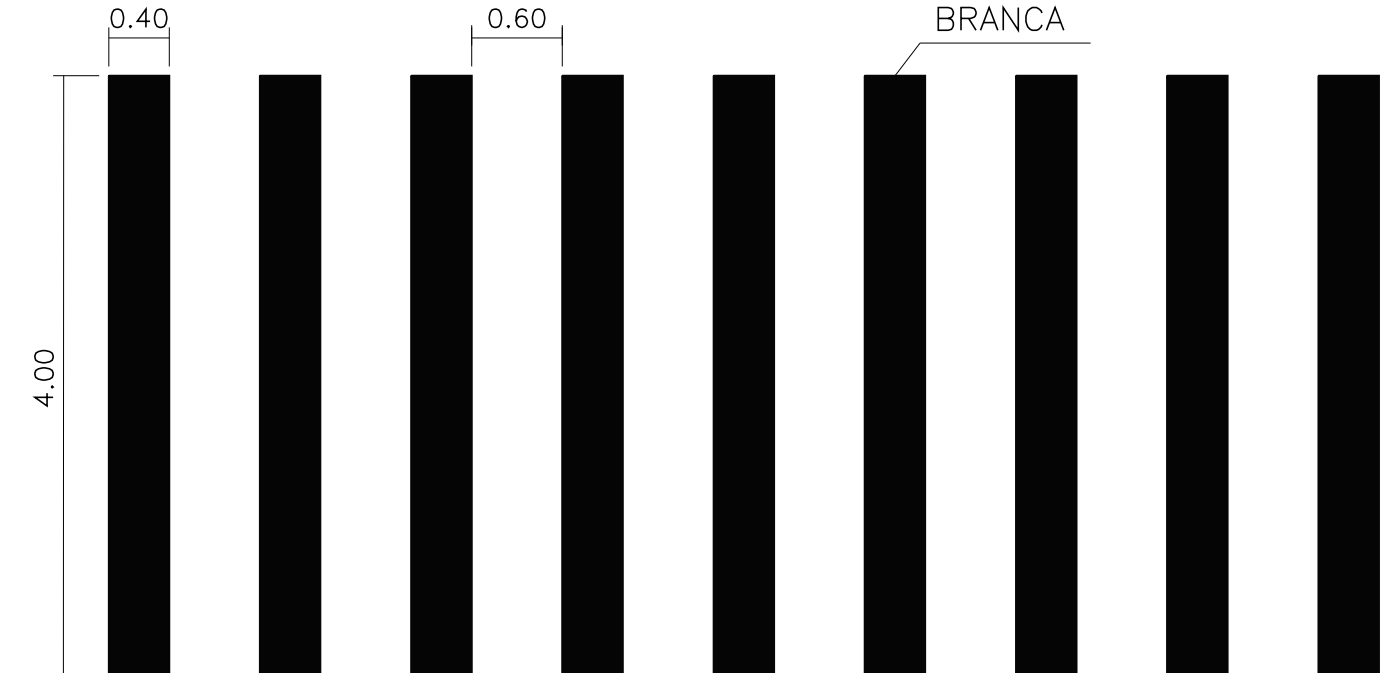


DETALHE
SINALIZAÇÃO HORIZONTAL - FAIXA DE PEDESTRE
ESCALA 1:50

ESPECIFICAÇÕES TÉCNICAS E QUANTITATIVO GERAL - RUA LEONARDO NUNES		
SERVIÇO	QUANTIDADE	MEDIDA
CALÇADA A DEMOLIR - CONCRETO	655,84	m²
CALÇADA A DEMOLIR - REVESTIDO	591,59	m²
CALÇADA A DEMOLIR - TOTAL	1247,43	m²
EXECUÇÃO DE GUIA E SARJETA - RETA	480,25	m
EXECUÇÃO DE CALÇADA EM CONCRETO	1247,43	m²
SEXTAVADO A SER REMOVIDO	2016,58	m²
ÁREA A SER PAVIMENTADA	2016,58	m²
RAMPA DE ACESSIBILIDADE	14,00	unid.
PINTURA DE FAIXA DE PEDESTRES	89,60	m²
PLACA "FARE"	4,00	unid.
PLACA "VELOCIDADE"	4,00	unid.
PLACA "LOGRADOURO"	4,00	unid.

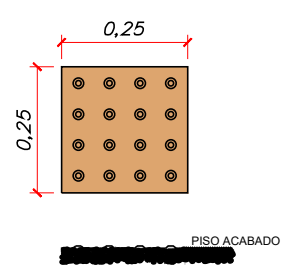


VERMELHA
R-19
A = 0,20m²
φ = 0,50m

BRANCA
R-1
A = 0,26m²

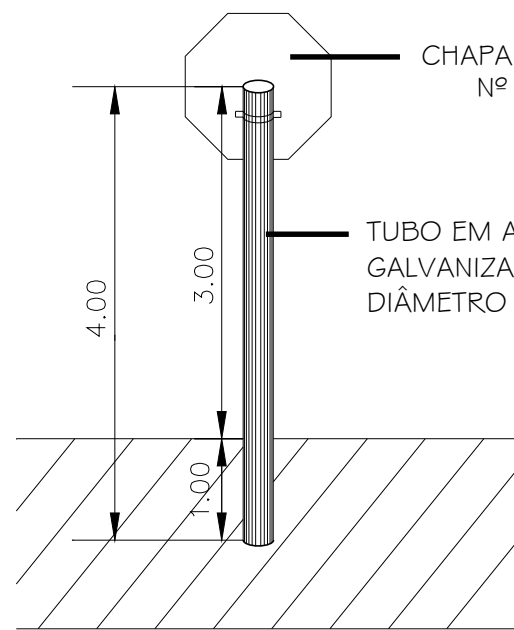


DETALHE
PLACAS DE SINALIZAÇÃO VERTICAL
ESCALA 1:50

AZUL
h = 0,25m
l = 0,45m
A = 0,11m²

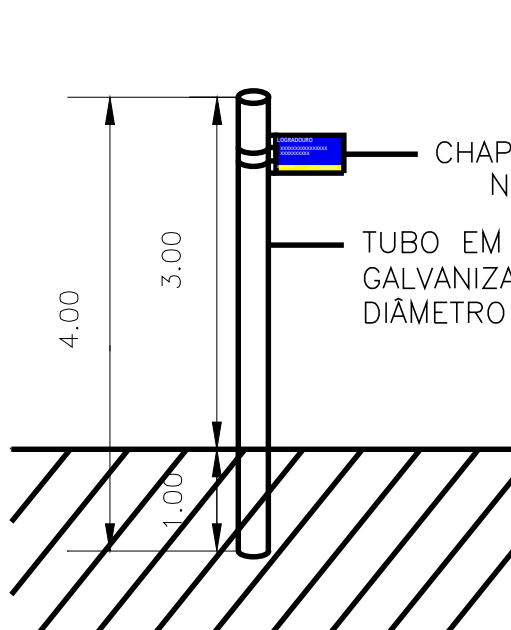

DETALHE
PLACAS DE LOGRADOURO
ESCALA 1:50

- NOTAS:
- PROJETO BÁSICO.
 - CONFERIR MEDIDAS EM OBRA.
 - TODAS AS COTAS ESTÃO EM METROS.
 - AS COTAS REFEREM-SE ÀS MEDIDAS ACABADAS, SALVO QUANDO INDICADO O CONTRÁRIO.
 - AS COTAS PREVALECEM SOBRE O DESENHO.
 - INFORMAÇÕES SUJEITAS A REVISÕES E ALTERAÇÕES.
 - PARA EXECUÇÃO DAS SARJETAS E PAVIMENTAÇÃO, VERIFICAR NÍVEIS E CAIMENTOS NO LOCAL.

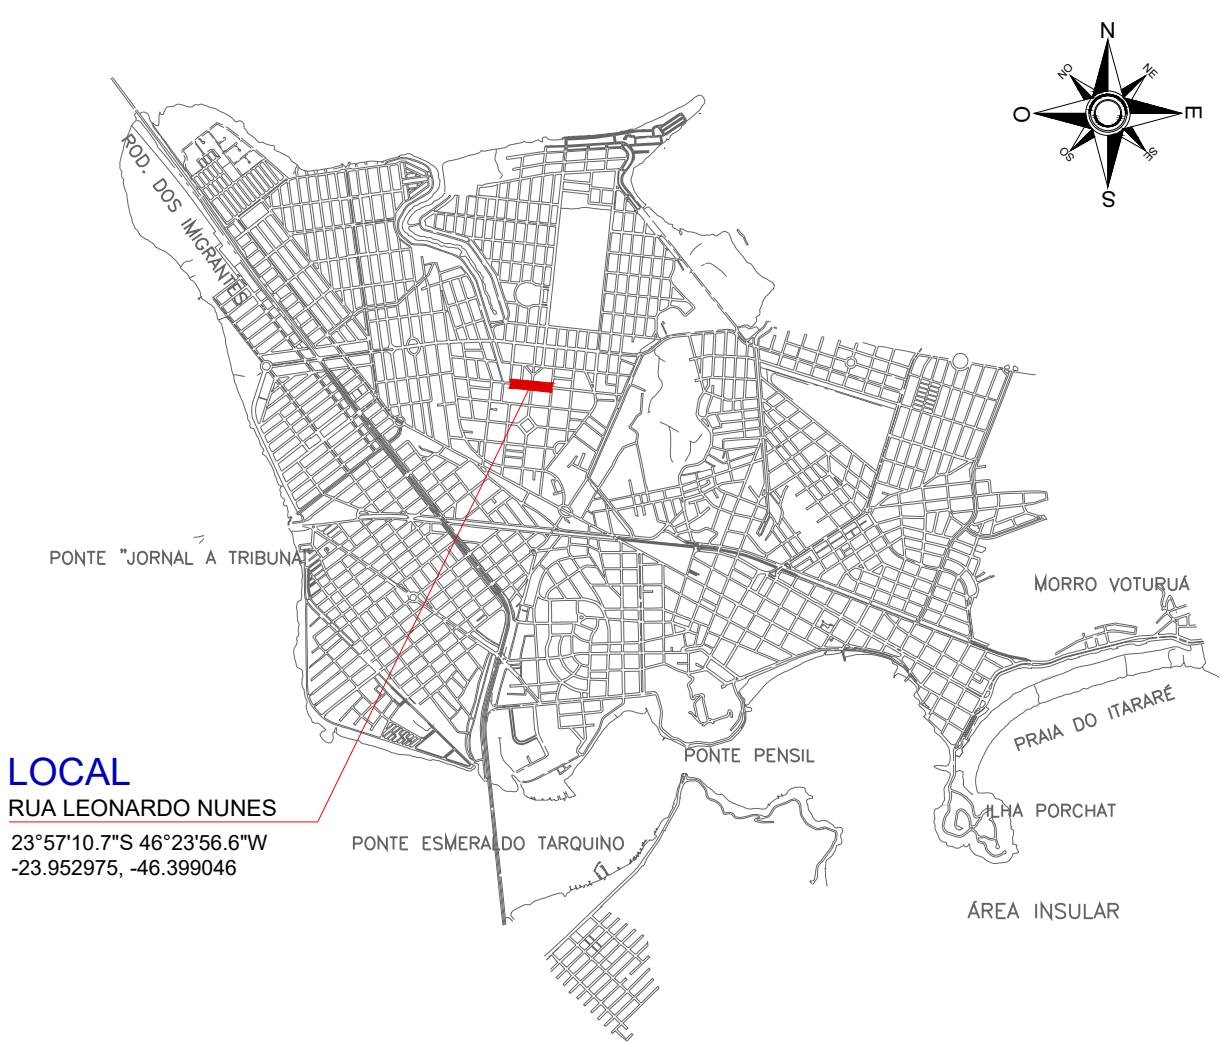

LOCALIZAÇÃO
MAPA SÃO VICENTE
ESCALA 1:500

03	REVISÃO DILIGÊNCIA	SET.24	SEDURB
01	EMIÇÃO INICIAL	AGO.24	SEDURB
No.	MODIFICAÇÃO	DATA	DESENHO



PREFEITURA MUNICIPAL DE
SÃO VICENTE

APROVADO
SECRETARIA DE DESENVOLVIMENTO URBANO
EM 20/04/2024
DESENVOLVIMENTO URBANO

OBRA: PAVIMENTAÇÃO E INFRAESTRUTURA URBANA EM VIAS NA ÁREA INSULAR DE SÃO VICENTE/ SP		FOLHA
LOCAL: RUA LEONARDO NUNES		3/3
RESPONSÁVEL TÉCNICO: GUSTAVO SELLERA GODOY CREA 5060991925		Nº PROJETO: 117-24
ASSINATURA: [Assinatura]		ESCALA: INDICADA
DATA: AGOSTO/2024 DESENHO: SEDURB		