




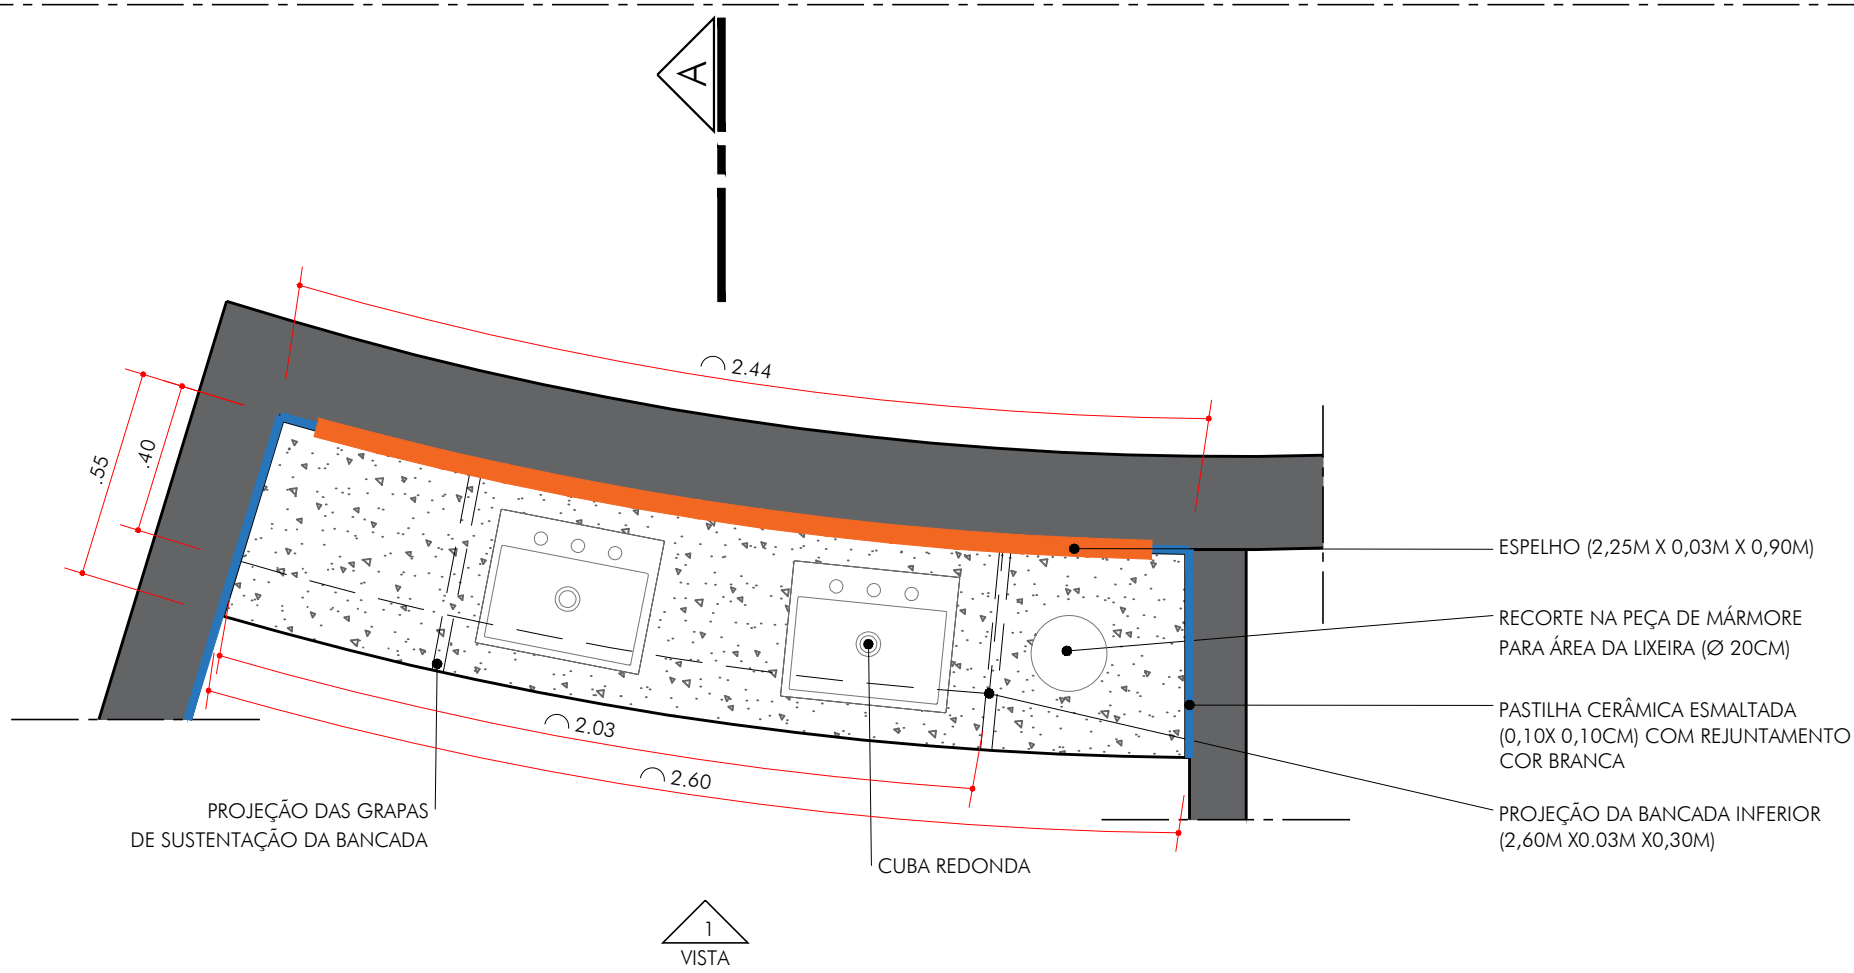

DET. 01- BANCADA - SANITÁRIOS
ESC. 1:20

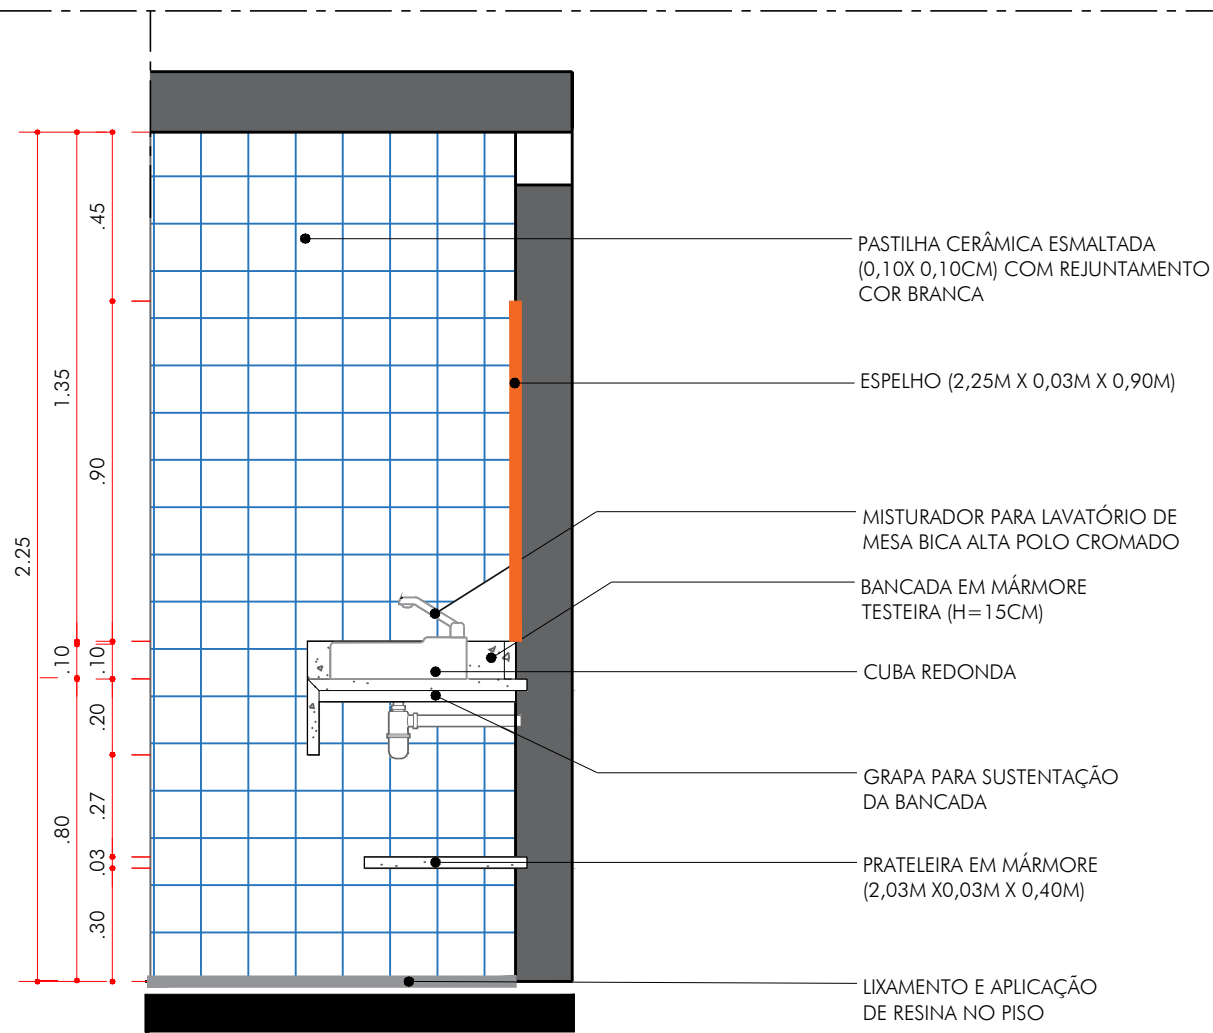

DET. 02- CORTE A - BANCADA - SANITÁRIOS
ESC. 1:20

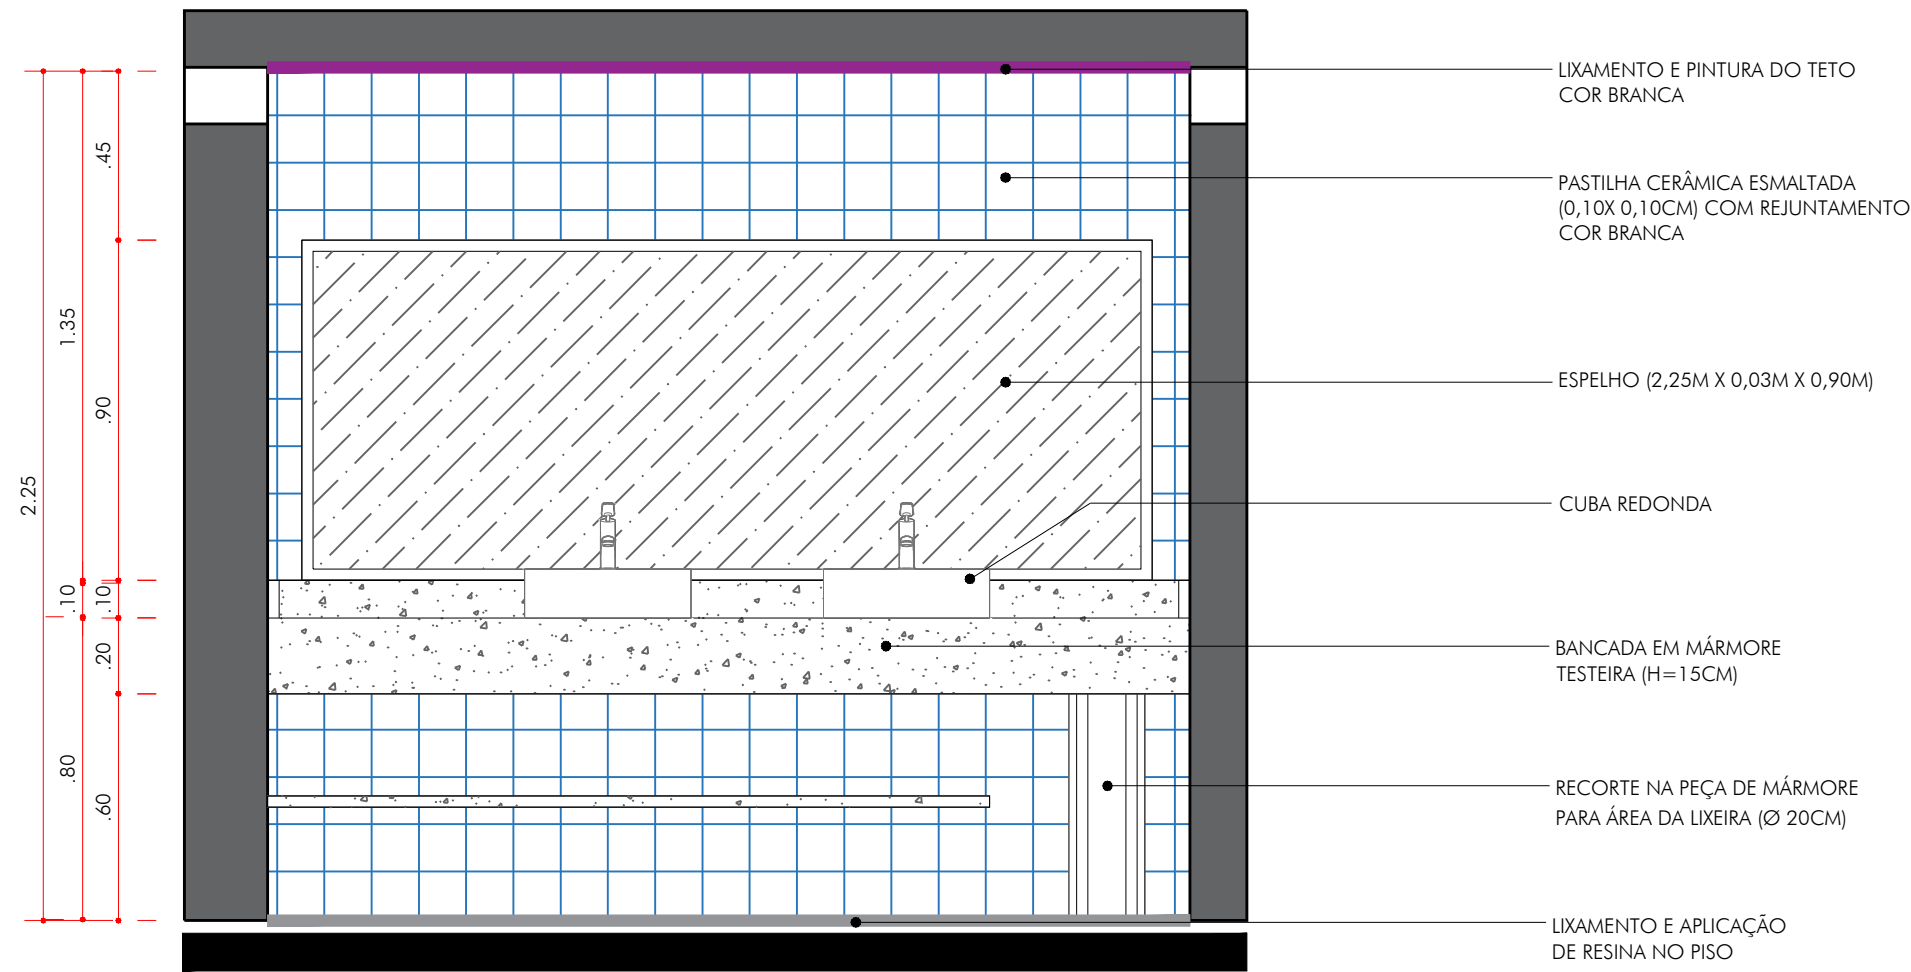

DET. 03- VISTA 01- BANCADA - SANITÁRIOS
ESC. 1:20

- NOTAS:
- CONFERIR MEDIDAS EM OBRA.
 - VIDE ESPECIFICAÇÕES TÉCNICAS NA PLANILHA ORÇAMENTÁRIA.
 - TODAS AS COTAS ESTÃO EM METROS.
 - AS COTAS REFEREM-SE ÀS MEDIDAS ACABADAS, SALVO QUANDO INDICADO O CONTRÁRIO.
 - AS COTAS PREVALECEM SOBRE O DESENHO.
 - INFORMAÇÕES SUJEITAS A REVISÕES E ALTERAÇÕES.



PREFEITURA MUNICIPAL DE SÃO VICENTE
SEDURB - SECRETARIA DE DESENVOLVIMENTO URBANO
PRAÇA DA BANDEIRA | 15 | 4º ANDAR | SÃO VICENTE - SP | 13 3569-9072 | SEDURB.SV@GMAIL.COM

OBRA		FOLHA	
OBRAS DE CONSERVAÇÃO DO MONUMENTO DOS 500 ANOS E REVITALIZAÇÃO DO ENTORNO		ARQ	
LOCAL	ARY BARROSO, S/N- ITARARÉ	DESENHO	DATA
BAIRRO	CENTRO	DETALHES	01/12/2023
RESPONSÁVEL TÉCNICO - DADETUR	ART N° 28027230231780298	ESCALA	N° PROJETO
ENG° MATHEUS FELIPE DE OLIVEIRA	CREA 50700062/37	INDICADA	154-23

ARQ
13120
R01