




PLANTA PROPOSTA
PAVIMENTAÇÃO
ESCALA 1:250

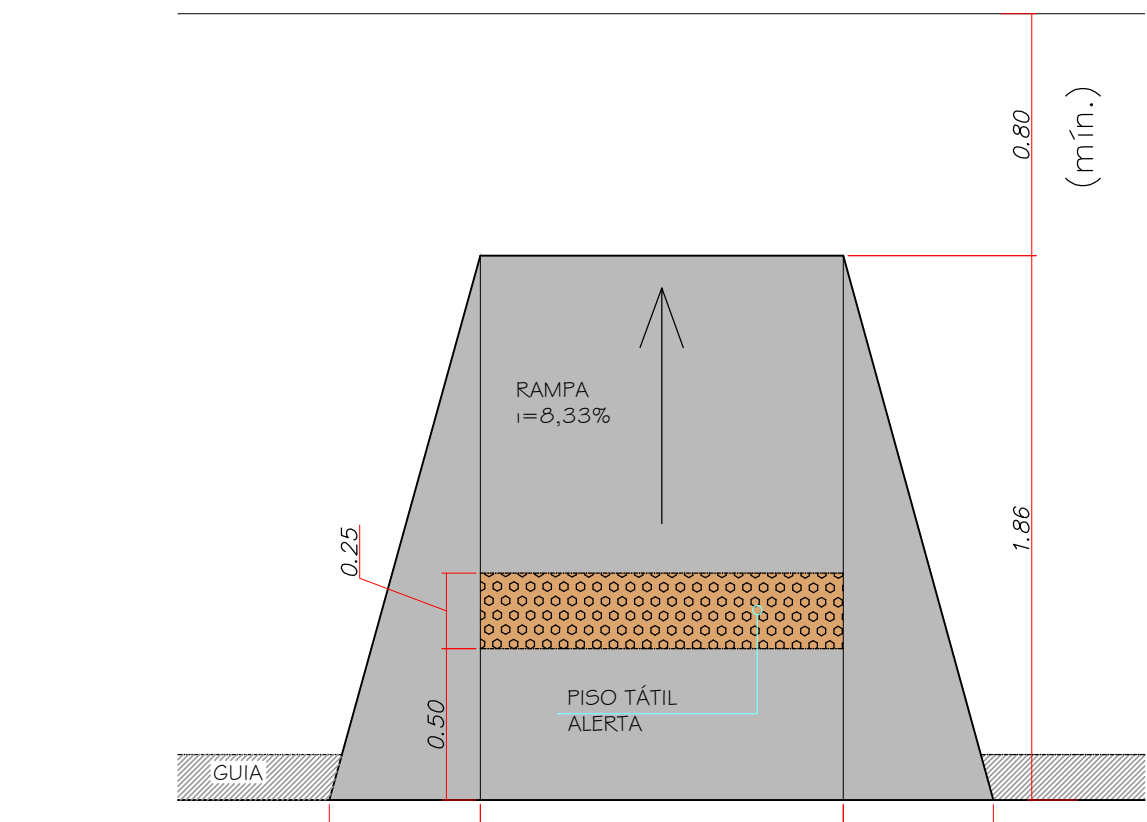


DETALHE
RAMPA ACESSIBILIDADE - TIPO 1
ESCALA 1:25

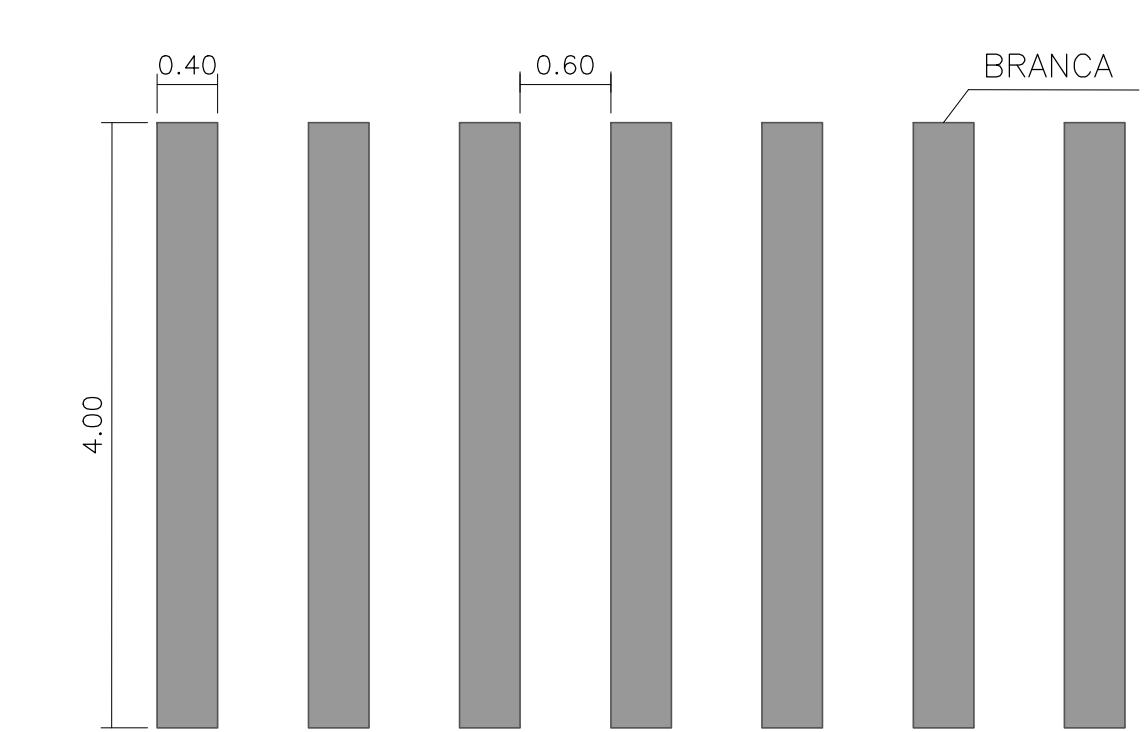


DETALHE
SINALIZAÇÃO HORIZONTAL - FAIXA DE PEDESTRE
ESCALA 1:50

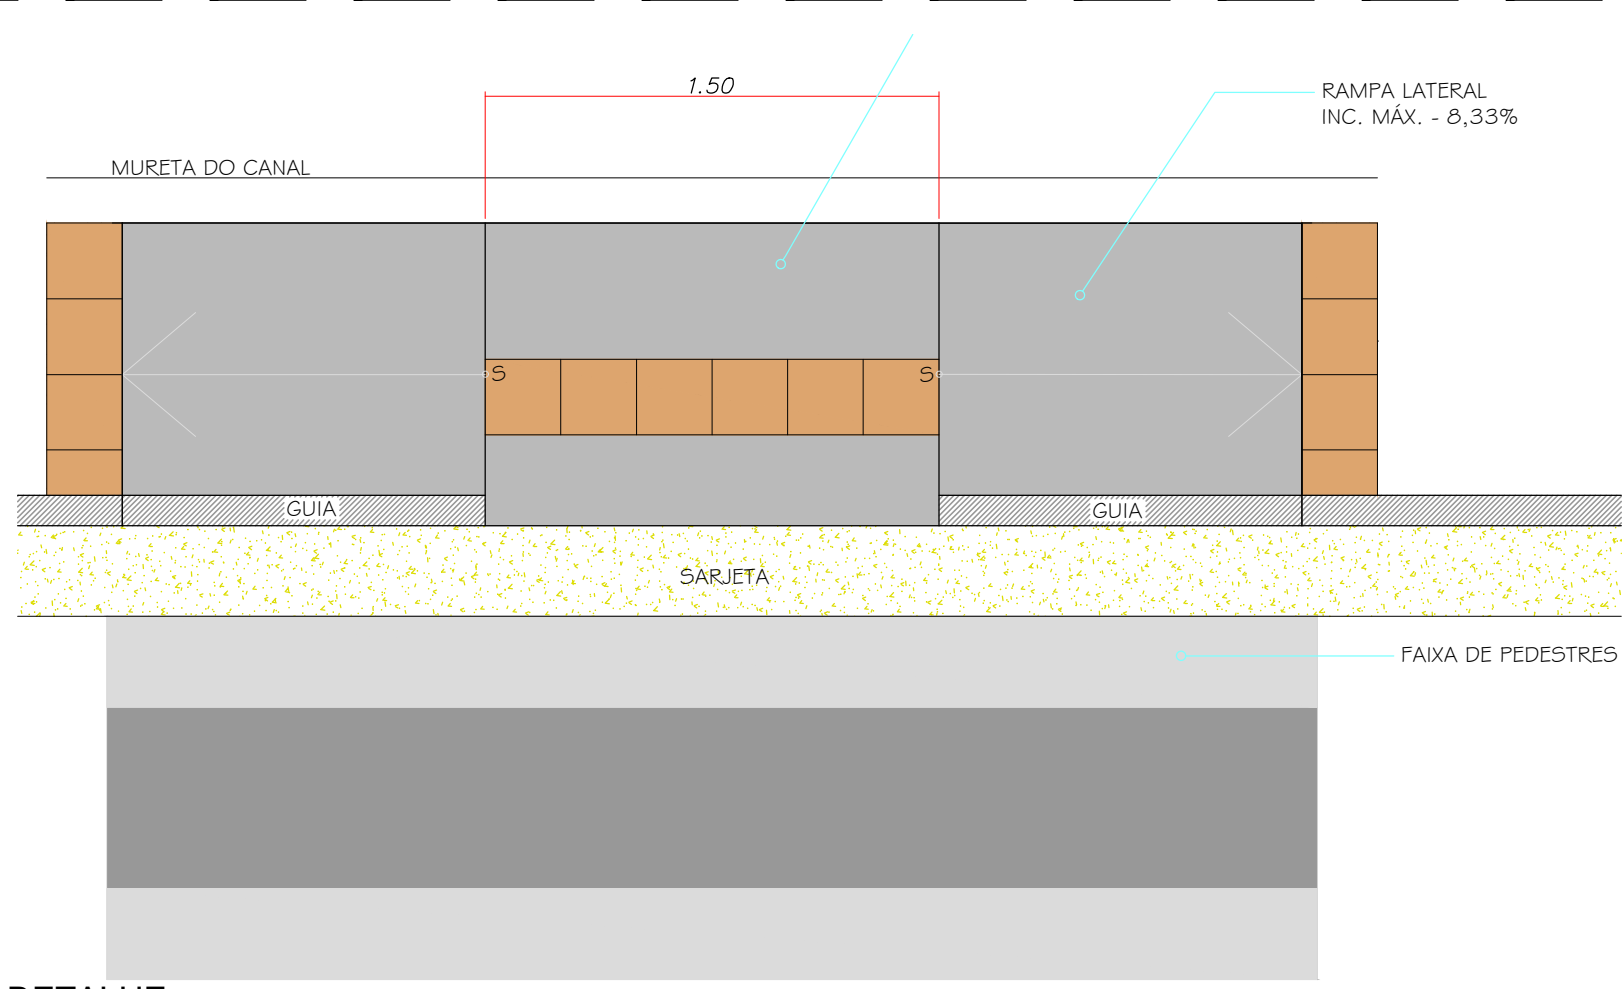


DETALHE
RAMPA ACESSIBILIDADE - TIPO 2
ESCALA 1:25

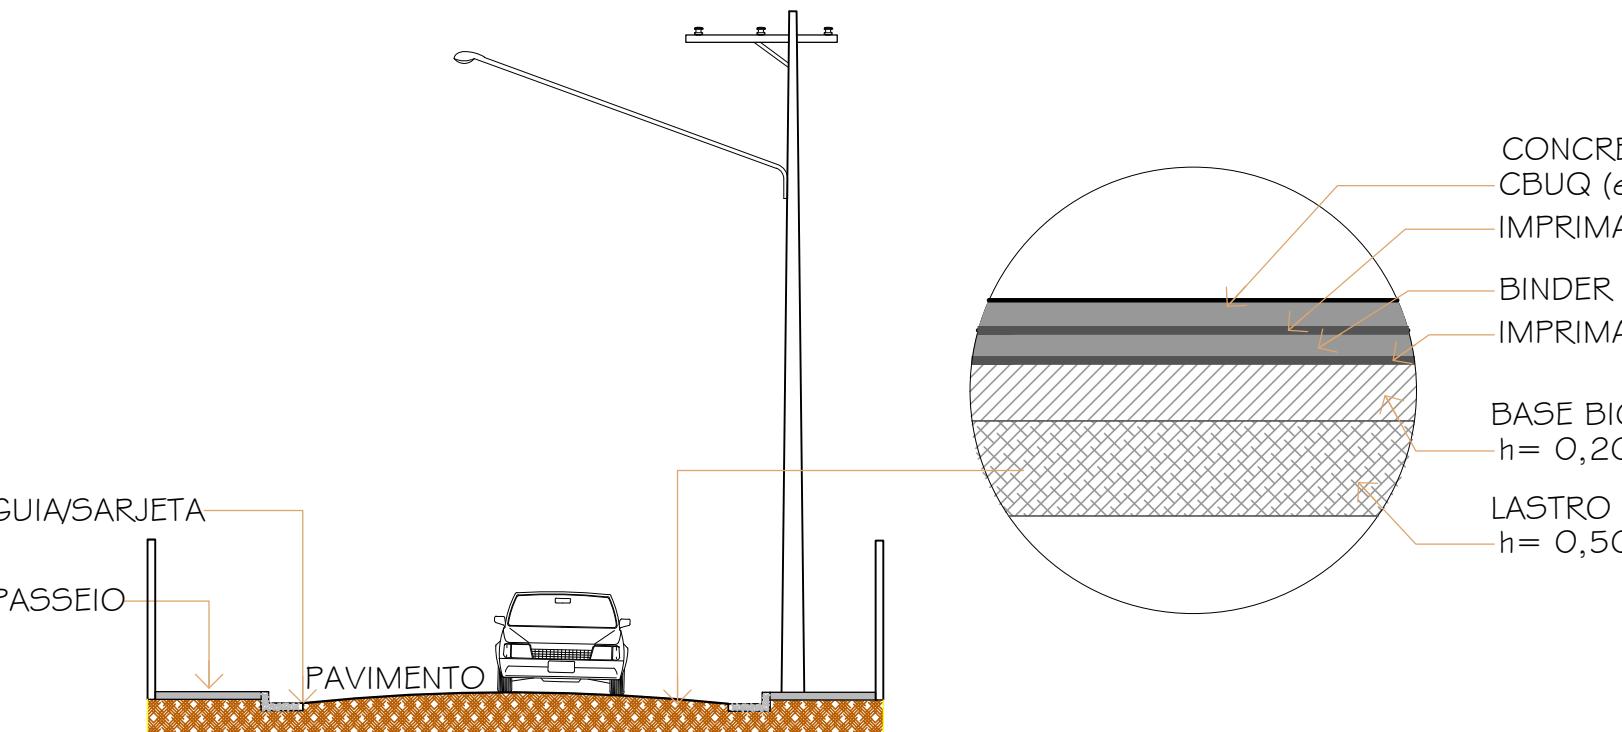


SEÇÃO TÍPICA DO PAVIMENTO
CORTE ESQUEMÁTICO
ESCALA 1:100

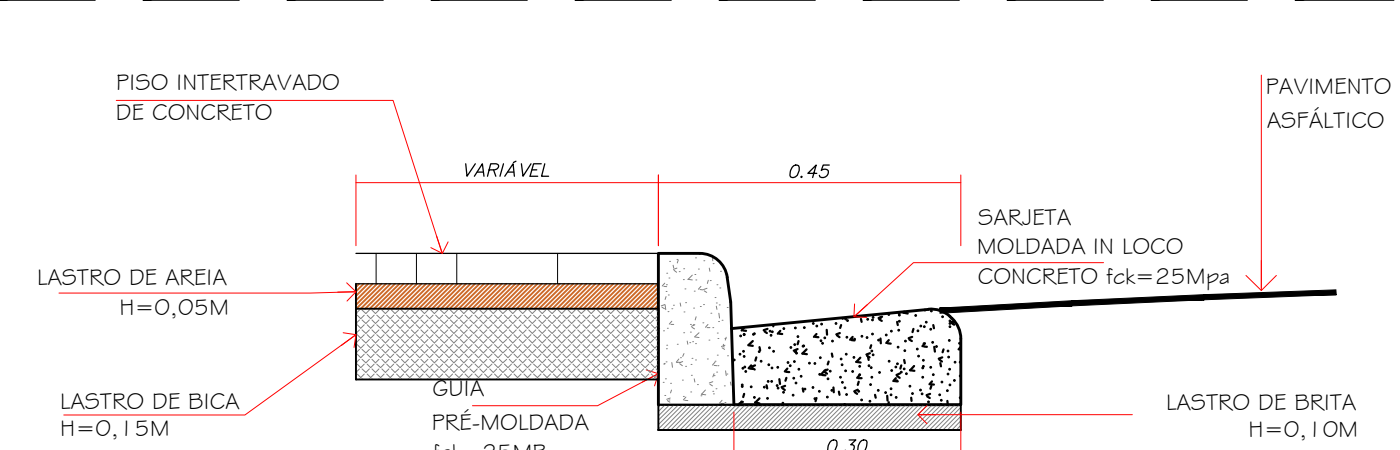

DETALHE - GUIA E SARJETA
PISO DE INTERTRAVADO
ESCALA 1:15

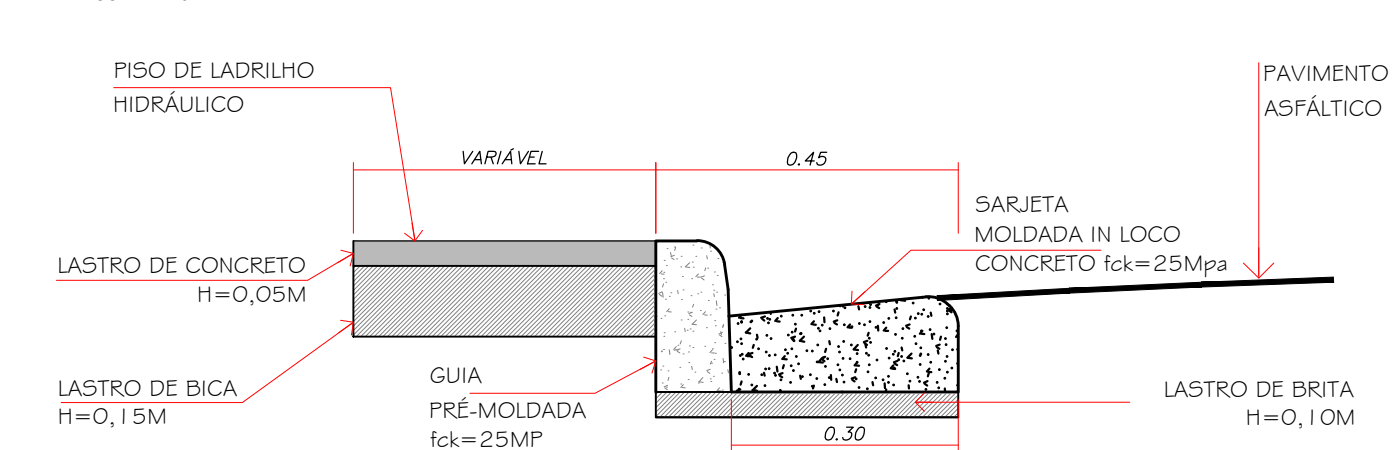

DETALHE - GUIA E SARJETA
PISO DE LADRILHO HIDRÁULICO
ESCALA 1:15

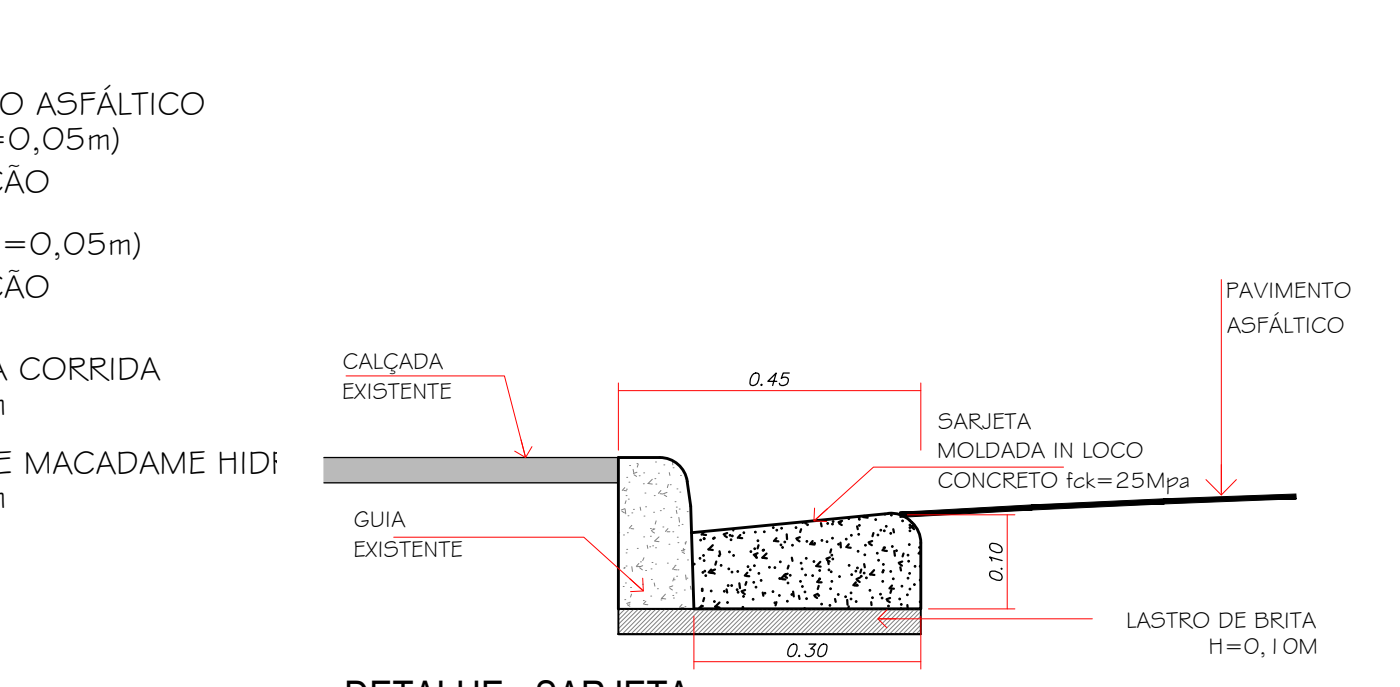

DETALHE - SARJETA
GERAL
ESCALA 1:15


- NOTAS:
- PROJETO BÁSICO.
 - CONFERIR MEDIDAS EM OBRA.
 - TODAS AS COTAS ESTÃO EM METROS.
 - AS COTAS REFEREM-SE ÀS MEDIDAS ACABADAS, SALVO QUANDO INDICADO O CONTRÁRIO
 - AS COTAS PREVALECEM SOBRE O DESENHO.
 - INFORMAÇÕES SUJEITAS A REVISÕES E ALTERAÇÕES.
 - PARA EXECUÇÃO DAS SARJETAS E PAVIMENTAÇÃO, VERIFICAR NÍVEIS E CAIMENTOS NO LOCAL.
 - O LOCAL EXATO DE INSTALAÇÃO DAS NOVAS ACESSIBILIDADES DEVERÃO SER DEFINIDOS "IN LOCO"

| LEGENDA - PAVIMENTAÇÃO | | | |
|------------------------|---------------------------|---------|-------------------------------------------|
| SÍMBOLO | ITEM | SÍMBOLO | ITEM |
| | GUIA E SARJETA A EXECUTAR | | CALÇADA DE LADRILHO HIDRÁULICO A EXECUTAR |
| | SARJETA A EXECUTAR | | CALÇADA DE INTERTRAVADO A EXECUTAR |
| | PAVIMENTAÇÃO A EXECUTAR | | RAMPA DE ACESSIBILIDADE |

| TABELA - BENJAMIN CONSTANT DRENAGEM | |
|--------------------------------------------|------------|
| SERVIÇOS | QUANT. |
| CALÇADA A DEMOLIR - LADRILHO HIDRÁULICO | 76,80m² |
| CALÇADA A DEMOLIR - INTERTRAVADO | 72,90m² |
| EXECUÇÃO DE SARJETA | 385,80m |
| EXECUÇÃO DE GUIA | 67,75m |
| EXECUÇÃO DE CALÇADA EM LADRILHO HIDRÁULICO | 76,80m² |
| EXECUÇÃO DE CALÇADA EM INTERTRAVADO | 72,90m² |
| ÁREA A SER PAVIMENTADA | 1.463,10m² |
| INSTALAÇÃO DE RAMPA DE ACESSIBILIDADE | 11unl. |
| PINTURA DE FAIXA DE PEDESTRES | 72m² |



| 03 | | | |
|-----|----------------|--------|---------|
| 02 | | | |
| 01 | EMIÇÃO INICIAL | JAN.26 | SESP |
| No. | MODIFICAÇÃO | DATA | DESENHO |



PREFEITURA MUNICIPAL DE
SÃO VICENTE

OBRA: **REURBANIZAÇÃO DA LINHA AMARELA - ETAPA 03**
REMODELAÇÃO DE ACESSOS VIÁRIOS

LOCAL: RUA BENJAMIN CONSTANT

BAIRRO: CENTRO

DATA: JANEIRO/2026

DESENHO: PAVIMENTAÇÃO

FOLHA: 5/5

Nº PROJETO: 138-25

ESCALA: INDICADA