



PLANTA PROPOSTA
FAIXA ADICIONAL AV. MARTINS FONTES (RETORNO E ACESSO RUA MAL. MASCARENHAS DE MORAES)
ESCALA 1:250

LEGENDA PROPOSTA - ACESSO AV. MARTINS FONTES X RUA MARECHAL MASCARENHAS DE MORAES			
SÍMBOLO	TIPO	ÁREA	QUANT.
	GUIA E SARJETA A EXECUTAR	-	79,10m
	PAVIMENTAÇÃO A EXECUTAR - ACESSO VIÁRIO	321,44m²	-
	PISO DE CONCRETO - DEMOLIR	136,66m²	-
	PISO DE CONCRETO PIGMENTADO - AMARELO	54,80m²	-
	ÁREA DE RECOMPOSIÇÃO - GRAMA ESMERALDA	100,82m²	-
	PISO DE CONCRETO CONSTRUIR	138,80m²	-
	SINALIZAÇÃO CICLOVIA - VERMELHA	23,46m²	-

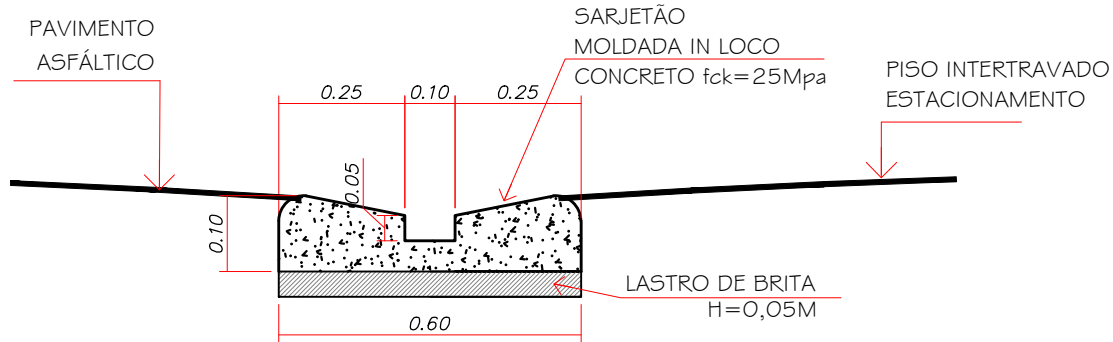

DETALHE
SARJETÃO
ESCALA 1:15

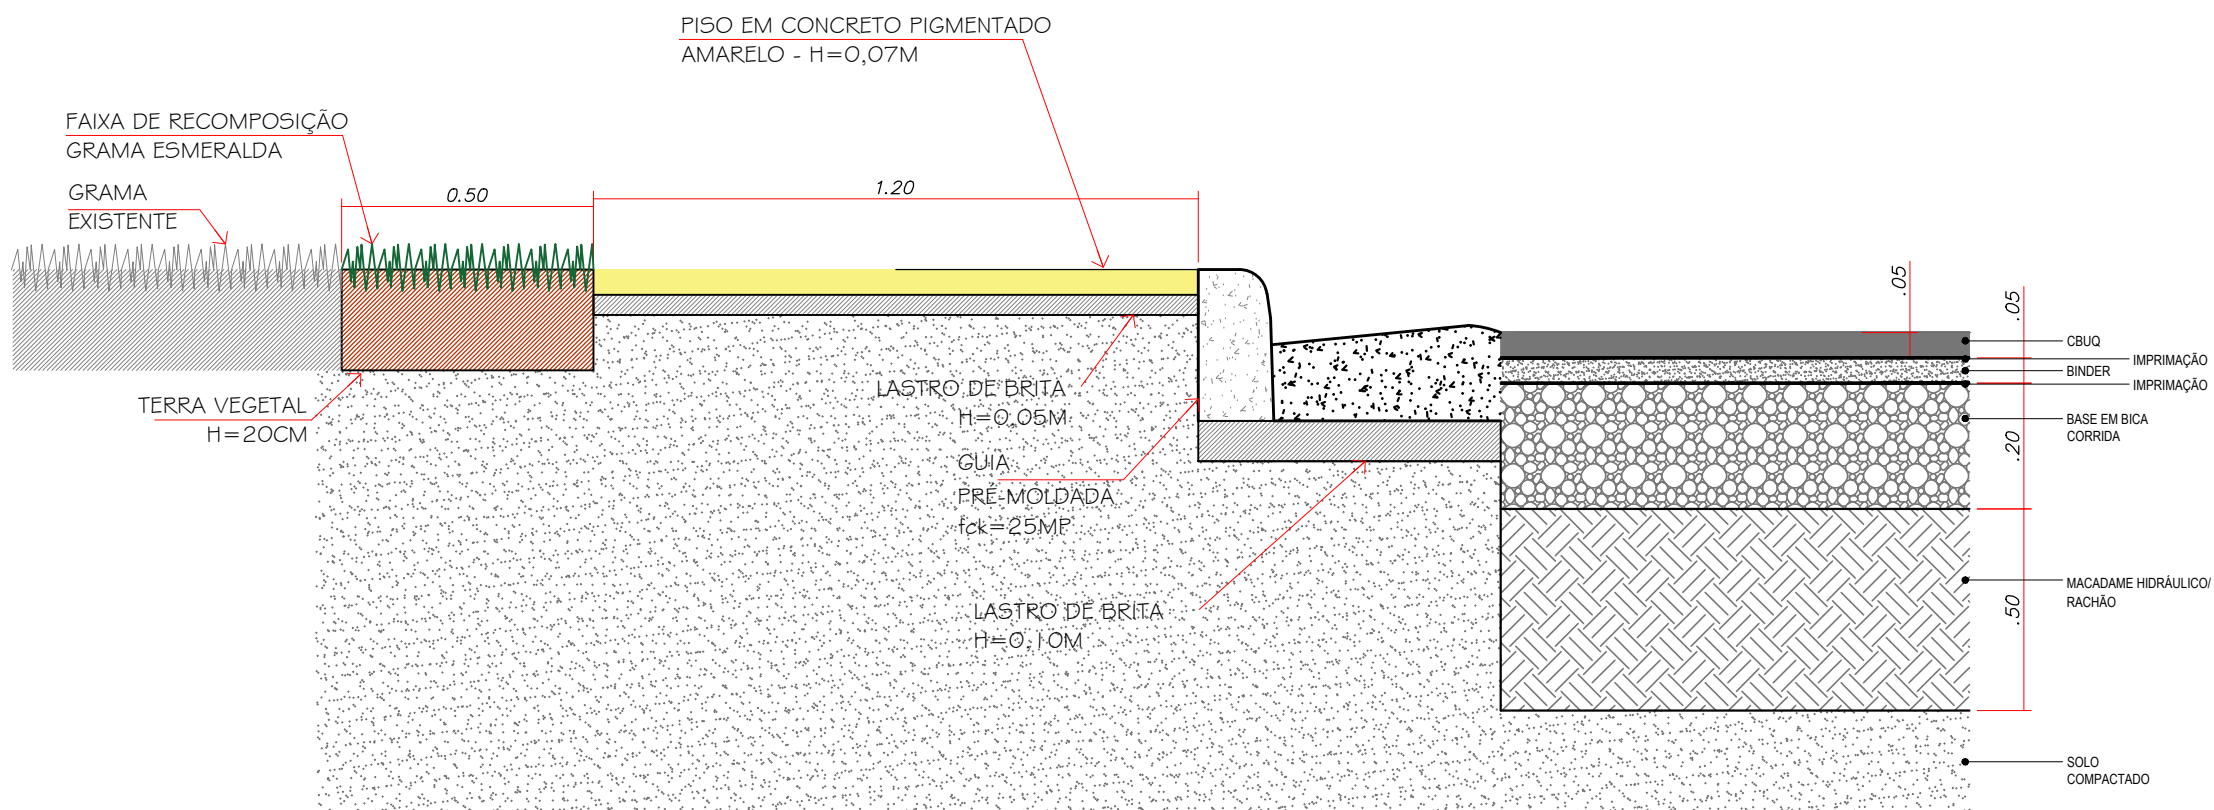

DETALHE
GUIA / SARJETA / ASFALTO
ESCALA 1:15

- NOTAS:
- PROJETO PRELIMINAR.
 - CONFERIR MEDIDAS EM OBRA.
 - TODAS AS COTAS ESTÃO EM METROS.
 - AS COTAS REFEREM-SE ÀS MEDIDAS ACABADAS, SALVO QUANDO INDICADO O CONTRÁRIO
 - AS COTAS PREVALECEM SOBRE O DESENHO.
 - INFORMAÇÕES SUJEITAS A REVISÕES E ALTERAÇÕES.
 - PARA EXECUÇÃO DAS SARJETAS E PAVIMENTAÇÃO, VERIFICAR NÍVEIS E CAIMENTOS NO LOCAL.
 - AS ÁRVORES A SEREM REMOVIDAS DEVERÃO SER AVALIADAS DE ACORDO COM A NECESSIDADE "IN LOCO"
 - ESTÁ PREVISTO O TOTAL DE 10 MUDAS PARA COMPENSAÇÃO DE CADA ÁRVORE REMOVIDA, CUJO NÃO NECESSÁRIAMENTE DEVERÃO SER PLANTADAS NA ÁREA DO PROJETO.
 - TODAS AS BOCAS DE LOBO E BOCA DE LEÃO DEVERÃO SER REFORMADAS E LIMPAS.



LOCALIZAÇÃO
MAPA SÃO VICENTE
ESCALA

03			
02			
01	EMIÇÃO INICIAL	JAN.26	SESP
No.	MODIFICAÇÃO	DATA	DESENHO



PREFEITURA MUNICIPAL DE SÃO VICENTE

OBRA: REURBANIZAÇÃO DA LINHA AMARELA - ETAPA 03 REMODELAÇÃO DE ACESSOS VIÁRIOS		FOLHA 2/5	
LOCAL: RETORNO LINHA AMARELA ACESSO 01		BAIRRO: BEIRA MAR	Nº PROJETO: 134-25
RESPONSÁVEL TÉCNICO:	ASSINATURA:	DATA: JANEIRO/2026	ESCALA: INDICADA
		DESENHO: ETAPA 03	