


LOCAL

RUA MÉXICO ROSSI

23°59'18.7"S 46°29'00.4"W
-23.988534, -46.483435

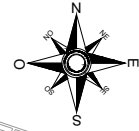

LOCAL

RUA SEN. NILO DE SOUZA COELHO

23°59'21.0"S 46°28'58.3"W
-23.989178, -46.482872

LOCALIZAÇÃO

MAPA SÃO VICENTE

S/ESCALA

OBS.: AS COORDENADAS SE ENCONTRAM NO DATUM SIRGAS2000

EMISSÃO INICIAL
MODIFICAÇÃO

15/04/2026
EMISSÃO

R00
REVISÃO



PREFEITURA MUNICIPAL DE SÃO VICENTE

SEDURB - SECRETARIA DE DESENVOLVIMENTO URBANO

PRAÇA DA BANDEIRA | 15 | 4º ANDAR | SÃO VICENTE - SP | 13 3569-9072 | SEDURB.SV@GMAIL.COM

OBRA

PARQUE DA GENTE: Campo México Rossi

FOLHA

ARQ

LOCAL RUA MÉXICO ROSSI / RUA SEN. NILO DE S. COELHO
BAIRRO PARQUE DAS BANDEIRAS

DESENHO
LOCALIZAÇÃO

DATA
15/04/2026

ÚNICA

RESPONSÁVEL TÉCNICO

CAMILA ISMERIM LACERDA

CAU A146200-8

ESCALA
SEM ESCALA

Nº PROJETO
112-25

R00



LEGENDA - DEMOLIÇÃO		
SÍMBOLO	ITEM	QUANTIDADE
	EDIFICAÇÕES	496,07 m ²
	GRAMA - LIMPEZA E TERRAPLANAGEM	9.470,73 m ²
	PISO	80,55m ²
	GUIA + SARJETA	38,18 m
	MURETA	50,35 m
	CERCA	168,08 m
	REMOÇÃO DE TRAVE DE FUTEBOL	04 unid.
	REMOÇÃO DE EQUIPAMENTO - BALANÇO	01 unid.
* ○	ÁRVORES EXISTENTES A REMANEJAR, VERIFICAR IN LOCO	01 unid.
* ○	ÁRVORES EXISTENTES A MANTER	14 unid.
PRAÇA EXISTENTE		
	PISO	941,58 m ²
	CANTEIROS A DEMOLIR (MANTER ÁRVORES)	195,92 m ²
	EQUIPAMENTOS A DEMOLIR	115,43 m ²
	COBERTURA A MANTER (REMOÇÃO DAS MESAS DE JOGO)	02 unid.
	EDIFICAÇÃO A DEMOLIR	43,00 m ²
	GUIA + SARJETA	106,11 m
	REMOÇÃO DE POSTE DE ILUMINAÇÃO DE CONCRETO	02 unid.
* ○	ÁRVORES EXISTENTES A MANTER	18 unid.
	TELA DE DELIMITAÇÃO DA OBRA	107,50 m

DEMOLIÇÃO
ESC. 1:750



EMISSÃO INICIAL
MODIFICAÇÃO

15/04/2026
EMISSÃO

R00
REVISÃO

NOTAS:

01. DIMENSÕES EM METROS.
02. CONFERIR MEDIDAS NA OBRA.
03. INFORMAÇÕES DE PROJETO COMPLEMENTADAS POR PLANILHA ORÇAMENTÁRIA E MEMORIAL DESCRITIVO, AMBOS OS DOCUMENTOS DEVEM SER CONSULTADOS EM CONJUNTO.
04. QUALQUER DÚVIDA EM OBRA, CONSULTAR O RESPONSÁVEL TÉCNICO.



PREFEITURA MUNICIPAL DE SÃO VICENTE
SEDURB - SECRETARIA DE DESENVOLVIMENTO URBANO
PRAÇA DA BANDEIRA | 15 | 4º ANDAR | SÃO VICENTE - SP | 13 3569-9072 | SEDURB.SV@GMAIL.COM

OBRA

PARQUE DA GENTE: Campo México Rossi

FOLHA

LOCAL RUA MÉXICO ROSSI / RUA SEN. NILO DE S. COELHO
BAIRRO PARQUE DAS BANDEIRAS

DESENHO DATA
DEMOLIÇÃO 15/04/2026

ARQ

01114

RESPONSÁVEL TÉCNICO

CAMILA ISMERIM LACERDA CAU A146200-8

ESCALA N° PROJETO
INDICADA 112-25

R00



PROPOSTA
ESC. 1:750

LEGENDA - PROPOSTA		
SÍMBOLO	ITEM	QUANTIDADE
	GUIA + SARJETA	41,00 m
	MURO 2m	136,69 m
	MURETA 1m + ALAMBRADO 2m	357,00 m
	PISO DE CONCRETO	689,00m²
	GRAMA	2.003,00 m²
	CONCREGRAMA	641,01 m²
	PORTÃO DE METAL, 1 FOLHA DE 2m, h = 2m	01 unid.

ÁREA DE LAZER, APOIO E EQUIPAMENTOS		
	PISTA DE CAMINHADA - PISO DE CONCRETO PIGMENTADO	742,50 m²
	PISO DE CONCRETO COM APLICAÇÃO DE PINTURA EPÓXI	541,00 m²
	PLAYGROUND - PISO DE CONCRETO COM PINTURA	240,50 m²
	ACADEMIA - PISO DE CONCRETO + EMBORRACHADO	240,50 m²
	SIMULADOR DE CAMINHADA DUPLO	03 unid.
	PEITORAL COM PUXADOR ARTICULADO SUPERIOR	03 unid.
	ELÍPTICO DUPLO	04 unid.
	PRESSÃO DE PERNAS DUPLO	04 unid.
	QUADRA DE BASQUETE	151,50 m²
	ALAMBRADO h = 4m	15,00 m
	ALAMBRADO h = 1m	20,15 m
	BANCOS DE CONCRETO EM L 6,76m	04 unid.
	BANCOS DE CONCRETO 4,15m	02 unid.
	LIXEIRAS DE METAL	09 unid.
	EDIFÍCIO DE APOIO (VESTIÁRIO, SANITÁRIOS E SALÃO)	104,00 m²
	POSTE, h=15m, COM 2 CRUZETAS E 2 CIRCUITOS PARA 2 REFLETORES 300W (90°) e 2 REFLETORES 400W (60°).	04 unid.
	POSTE, h=15m, COM 3 CRUZETAS E 3 CIRCUITOS PARA 2 REFLETORES 300W (90°), 2 REFLETORES 400W (60°) e 1 REFLETOR 200w (60°).	04 unid.
	POSTE DE ILUMINAÇÃO 1 PÉTALA 50W (TIPO II MÉDIO) h = 6m	17 unid.
	POSTE DE ILUMINAÇÃO 2 PÉTALAS 50W h = 6m	08 unid.
	LUMINÁRIA PARA ÁREA EXTERNA 50W	06 unid.
	POSTE DE ILUMINAÇÃO 4 PÉTALAS 150W (90°) h = 12m	03 unid.
	PONTO DE ENERGIA	02 unid.
	PONTO DE ÁGUA	02 unid.

LEGENDA - PROPOSTA - REFORMA DE PRAÇA EXISTENTE		
	GUIA + SARJETA	107,00 m
	PISO DE CONCRETO PIGMENTADO	914,00 m²
	CAIXA DE AREIA - PLAYGROUND	121,50 m²
	MURETA DE ALVENARIA h = 20cm	35,00 m
	RAMPAS DE ACESSIBILIDADE	02 unid.
	GRAMA	1.400,00 m²
	BANCO CONCRETO - LATERAL PLAYGROUND A = 0,45m	16,50 m

	LIXEIRAS DE METAL	05 unid.
	POSTE DE ILUMINAÇÃO 4 PÉTALAS 150W (90°) h = 12m	03 unid.
	MURO CURVO (LOUSA) COM PINTURA h=2,35m	9,50 m²
	ARQUIBANCADA CURVA	01 unid.
	POSTE DE MADEIRA - REDÁRIO - h = 1,90m+0,60m ENTERRADO - 25cm de diâmetro	10 unid.
	BALANÇO DUPLO	02 unid.
	GANGORRA DUPLA	02 unid.
	AMARELINHA - 5,00m²	02 unid.
	PINTURA APLICADO EM ASFALTO EXISTENTE	947,50 m²
	REFORMA DE COBERTURA EXISTENTE	34,50 m²
	MESA + 4 BANCOS - CONCRETO 0,20m³	04 unid.
	LUMINÁRIA PARA ÁREA EXTERNA 50W	04 unid.

CAMPO DE FUTEBOL		
	GRAMADO COM PINTURA DE DEMARCAÇÃO	4.672,80m²
	TRAVES	02 unid.
	BANCO DE CONCRETO 2m	01 unid.
	BANCO DE CONCRETO 10m	02 unid.
	ARQUIBANCADA DE CONCRETO 10m	02 unid.
	PREVISÃO PARA POSICIONAMENTO DE PLACAR	01 unid.
	PROTEÇÃO DE POLICARBONATO 10m	04 unid.
	PROTEÇÃO DE POLICARBONATO 2m	01 unid.



PREFEITURA MUNICIPAL DE SÃO VICENTE
SEDURB - SECRETARIA DE DESENVOLVIMENTO URBANO
PRAÇA DA BANDEIRA | 15 | 14º ANDAR | SÃO VICENTE - SP | 13 3569-9072 | SEDURB.SV@GMAIL.COM

OBRA	PARQUE DA GENTE: Campo México Rossi	DESENHO	PROPOSTA	DATA	15/04/2026
LOCAL	RUA MÉXICO ROSSI / RUA SEN. NILO DE S. COELHO	ESCALA	INDICADA	Nº PROJETO	112-25
Bairro	PARQUE DAS BANDEIRAS	RESPONSÁVEL TÉCNICO	CAMILA ISMERIM LACERDA	CAU A146200-8	

ARQ
02114
R00

- NOTAS:
- DIMENSÕES EM METROS.
 - CONFERIR MEDIDAS NA OBRA.
 - INFORMAÇÕES DE PROJETO COMPLEMENTADAS POR PLANILHA ORÇAMENTÁRIA E MEMORIAL DESCRITIVO, AMBOS OS DOCUMENTOS DEVEM SER CONSULTADOS EM CONJUNTO.
 - QUALQUER DÚVIDA EM OBRA, CONSULTAR O RESPONSÁVEL TÉCNICO.

15/04/2026
EMISSION

R00
REVISÃO



LEGENDA - PROPOSTA		
SÍMBOLO	ITEM	QUANTIDADE
[Red line]	GUIA - SARJETA	41,00 m
[Green line]	MURO 2m	136,69 m
[Purple line]	MURETA 1m + ALAMBRADO 2m	357,00 m
[Grey square]	PISO DE CONCRETO	689,00m²
[Green square]	GRAMA	2.003,00 m²
[Grid square]	CONCREGRAMA	641,01 m²
[Door symbol]	PORTÃO DE METAL, 1 FOLHA DE 2m, h = 2m	01 unid.
ÁREA DE LAZER, APOIO E EQUIPAMENTOS		
[Blue square]	PISTA DE CAMINHADA - PISO DE CONCRETO PIGMENTADO	742,50 m²
[Colorful square]	PISO DE CONCRETO COM APLICAÇÃO DE PINTURA EPÓXI	541,00 m²
[Playground symbol]	PLAYGROUND - PISO DE CONCRETO COM PINTURA	240,50 m²
[Academy symbol]	ACADEMIA - PISO DE CONCRETO + EMBORRACHADO	240,50 m²
[Bench symbol]	SIMULADOR DE CAMINHADA DUPLA	03 unid.
[Bench symbol]	PEITORAL COM PUXADOR ARTICULADO SUPERIOR	03 unid.
[Bench symbol]	ELÍPTICO DUPLA	04 unid.
[Bench symbol]	PRESSÃO DE PERNAS DUPLA	04 unid.
[Basketball symbol]	QUADRA DE BASQUETE	151,50 m²
[Line symbol]	ALAMBRADO h = 4m	15,00 m
[Line symbol]	ALAMBRADO h = 1m	20,15 m
[Bench symbol]	BANCOS DE CONCRETO EM L 6,76m	04 unid.
[Bench symbol]	BANCOS DE CONCRETO 4,15m	02 unid.
[Trash can symbol]	LIXEIRAS DE METAL	09 unid.
[Building symbol]	EDIFÍCIO DE APOIO (VESTIÁRIO, SANITÁRIOS E SALÃO)	104,00 m²
[Light pole symbol]	POSTE, h=15m, COM 2 CRUZETAS E 2 CIRCUITOS PARA 2 REFLETORES 300W (90°) e 2 REFLETORES 400W (60°)	04 unid.
[Light pole symbol]	POSTE, h=15m, COM 3 CRUZETAS E 3 CIRCUITOS PARA 2 REFLETORES 300W (90°), 2 REFLETORES 400W (60°) E 1 REFLETOR 200W (60°)	04 unid.
[Light pole symbol]	POSTE DE ILUMINAÇÃO 1 PÉTALA 50W (TIPO II MÉDIO) h = 6m	17 unid.
[Light pole symbol]	POSTE DE ILUMINAÇÃO 2 PÉTALAS 50W h = 6m	08 unid.
[Light pole symbol]	LUMINÁRIA PARA ÁREA EXTERNA 50W	06 unid.
[Light pole symbol]	POSTE DE ILUMINAÇÃO 4 PÉTALAS 150W (90°) h = 12m	03 unid.
[Water tap symbol]	PONTO DE ENERGIA	02 unid.
[Water tap symbol]	PONTO DE ÁGUA	02 unid.
LEGENDA - PROPOSTA - REFORMA DE PRAÇA EXISTENTE		
[Red line]	GUIA - SARJETA	107,00 m
[Colorful square]	PISO DE CONCRETO PIGMENTADO	914,00 m²
[Orange square]	CAIXA DE AREIA - PLAYGROUND	121,50 m²
[Orange square]	MURETA DE ALVENARIA h = 20cm	35,00 m
[Ramp symbol]	RAMPAS DE ACESSIBILIDADE	02 unid.
[Green square]	GRAMA	1.400,00 m²
[Bench symbol]	BANCO CONCRETO - LATERAL PLAYGROUND A = 0,45m	16,50 m
[Trash can symbol]	LIXEIRAS DE METAL	05 unid.
[Light pole symbol]	POSTE DE ILUMINAÇÃO 4 PÉTALAS 150W (90°) h = 12m	03 unid.
[Curve symbol]	MURO CURVO (LOUSA) COM PINTURA h=2,35m	9,50 m²
[Curve symbol]	ARQUIBANCADA CURVA	01 unid.
[Light pole symbol]	POSTE DE MADEIRA - REDÁRIO - h = 1,90m+0,60m ENTERRADO - 25cm de diâmetro	10 unid.
[Bench symbol]	BALANÇO DUPLA	02 unid.
[Bench symbol]	GANGORRA DUPLA	02 unid.
[Bench symbol]	AMARELINHA - 5,00m²	02 unid.
[Paint symbol]	PINTURA APLICADA EM ASFALTO EXISTENTE	947,50 m²
[Paint symbol]	REFORMA DE COBERTURA EXISTENTE	34,50 m²
[Table symbol]	MESA + 4 BANCOS - CONCRETO 0,20m²	04 unid.
[Light pole symbol]	LUMINÁRIA PARA ÁREA EXTERNA 50W	04 unid.
CAMPO DE FUTEBOL		
[Green square]	GRAMADO COM PINTURA DE DEMARCAÇÃO	4.672,80m²
[Line symbol]	TRAVES	02 unid.
[Bench symbol]	BANCO DE CONCRETO 2m	01 unid.
[Bench symbol]	BANCO DE CONCRETO 10m	02 unid.
[Bench symbol]	ARQUIBANCADA DE CONCRETO 10m	02 unid.
[Dot symbol]	PREVISÃO PARA POSICIONAMENTO DE PLACAR	01 unid.
[Grid symbol]	PROTEÇÃO DE POLICARBONATO 10m	04 unid.
[Grid symbol]	PROTEÇÃO DE POLICARBONATO 2m	01 unid.

PROPOSTA AMPLIADA
ESC. 1:300

- NOTAS:
01. DIMENSÕES EM METROS.
 02. CONFERIR MEDIDAS NA OBRA.
 03. INFORMAÇÕES DE PROJETO COMPLEMENTADAS POR PLANILHA ORÇAMENTÁRIA E MEMORIAL DESCRITIVO, AMBOS OS DOCUMENTOS DEVEM SER CONSULTADOS EM CONJUNTO.
 04. QUALQUER DÚVIDA EM OBRA, CONSULTAR O RESPONSÁVEL TÉCNICO.

EMISSÃO INICIAL
MODIFICAÇÃO

ISSUE NO
REVISION

REV

REVISO

PREFEITURA MUNICIPAL DE SÃO VICENTE
SEDURB - SECRETARIA DE DESENVOLVIMENTO URBANO
PRAÇA DA BANDEIRA 1 1514° ANDAR | SÃO VICENTE - SP | 13 3598-9072 | SEDURB.SV@GMAIL.COM

OBRA
PARQUE DA GENTE: Campo México Rossi

LOCAL RUA MÉXICO ROSSI / RUA SEN. NILO DE S. COELHO
BAIRRO PARQUE DAS BANDEIRAS


DESENHO PROPOSTA AMPLIADA
DATA 15/04/2028

RESPONSÁVEL TÉCNICO CAMILA ISMERIM LACERDA
CAU A148200-8

ESCALA INDICADA
Nº PROJETO 112-25

DATA 15/04/2028

ARQ 03114
R00

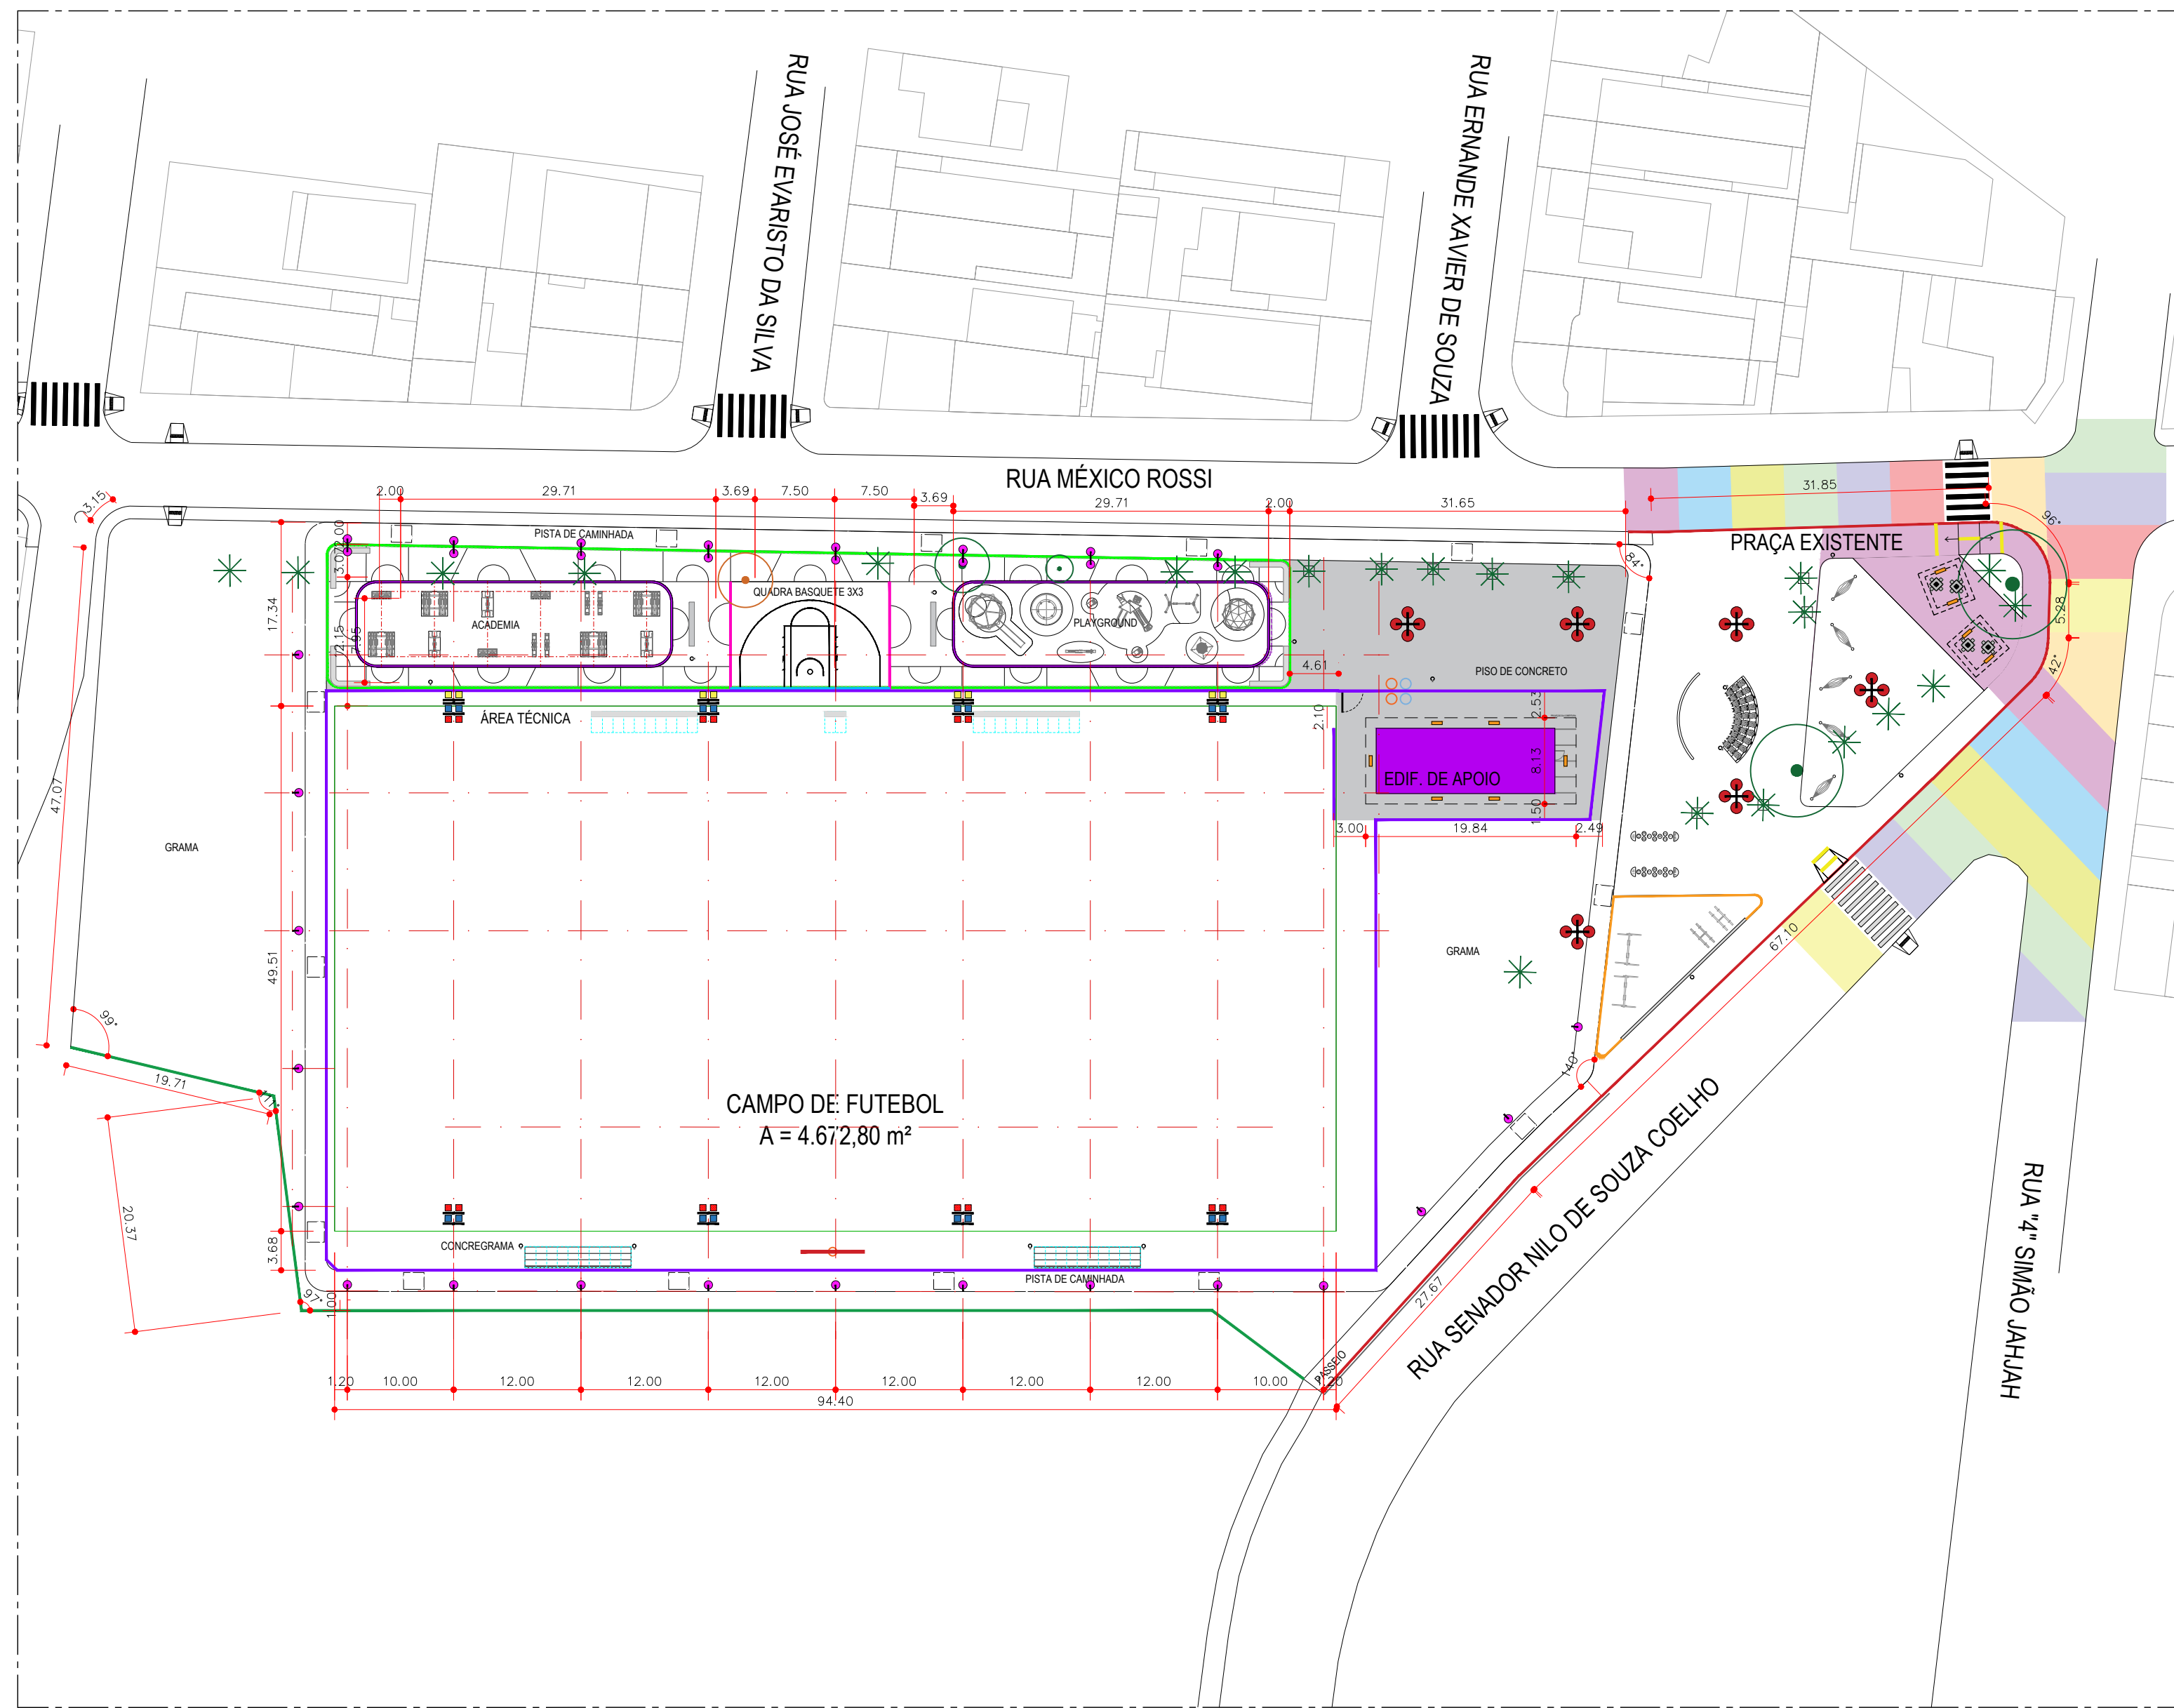

COTAS
ESC. 1:500

- NOTAS:
01. DIMENSÕES EM METROS.
 02. CONFERIR MEDIDAS NA OBRA.
 03. INFORMAÇÕES DE PROJETO COMPLEMENTADAS POR PLANILHA ORÇAMENTÁRIA E MEMORIAL DESCRITIVO, AMBOS OS DOCUMENTOS DEVEM SER CONSULTADOS EM CONJUNTO.
 04. QUALQUER DÚVIDA EM OBRA, CONSULTAR O RESPONSÁVEL TÉCNICO.

LEGENDA - PROPOSTA		
SÍMBOLO	ITEM	QUANTIDADE
	GUIA + SARJETA	41,00 m
	MURO 2m	136,69 m
	MURETA 1m + ALAMBRADO 2m	357,00 m
	PISO DE CONCRETO	689,00m²
	GRAMA	2.003,00 m²
	CONCREGRAMA	641,01 m²
	PORTÃO DE METAL, 1 FOLHA DE 2m, h = 2m	01 unid.

ÁREA DE LAZER, APOIO E EQUIPAMENTOS		
	PISTA DE CAMINHADA - PISO DE CONCRETO PIGMENTADO	742,50 m²
	PISO DE CONCRETO COM APLICAÇÃO DE PINTURA EPÓXI	541,00 m²
	PLAYGROUND - PISO DE CONCRETO COM PINTURA	240,50 m²
	ACADEMIA - PISO DE CONCRETO + EMBORRACHADO	240,50 m²
	SIMULADOR DE CAMINHADA DUPLA	03 unid.
	PEITORAL COM PUXADOR ARTICULADO SUPERIOR	03 unid.
	ELÍPTICO DUPLA	04 unid.
	PRESSÃO DE PERNAS DUPLA	04 unid.
	QUADRA DE BASQUETE	151,50 m²
	ALAMBRADO h = 4m	15,00 m
	ALAMBRADO h = 1m	20,15 m
	BANCOS DE CONCRETO EM L 6,76m	04 unid.
	BANCOS DE CONCRETO 4,15m	02 unid.
	LIXEIRAS DE METAL	09 unid.
	EDIFÍCIO DE APOIO (VESTIÁRIO, SANITÁRIOS E SALÃO)	104,00 m²
	POSTE, h=15m, COM 2 CRUZETAS E 2 CIRCUITOS PARA 2 REFLETORES 300W (90°) e 2 REFLETORES 400W (60°).	04 unid.
	POSTE, h=15m, COM 3 CRUZETAS E 3 CIRCUITOS PARA 2 REFLETORES 300W (90°), 2 REFLETORES 400W (60°) E 1 REFLETOR 200w (60°).	04 unid.
	POSTE DE ILUMINAÇÃO 1 PÉTALA 50W (TIPO II MÉDIO) h = 6m	17 unid.
	POSTE DE ILUMINAÇÃO 2 PÉTALAS 50W h = 6m	08 unid.
	LUMINÁRIA PARA ÁREA EXTERNA 50W	06 unid.
	POSTE DE ILUMINAÇÃO 4 PÉTALAS 150W (90°) h = 12m	03 unid.
	PONTO DE ENERGIA	02 unid.
	PONTO DE ÁGUA	02 unid.

LEGENDA - PROPOSTA - REFORMA DE PRAÇA EXISTENTE		
	GUIA + SARJETA	107,00 m
	PISO DE CONCRETO PIGMENTADO	914,00 m²
	CAIXA DE AREIA - PLAYGROUND	121,50 m²
	MURETA DE ALVENARIA h = 20cm	35,00 m
	RAMPAS DE ACESSIBILIDADE	02 unid.
	GRAMA	1.400,00 m²
	BANCO CONCRETO - LATERAL PLAYGROUND A = 0,45m	16,50 m

	LIXEIRAS DE METAL	05 unid.
	POSTE DE ILUMINAÇÃO 4 PÉTALAS 150W (90°) h = 12m	03 unid.
	MURO CURVO (LOUSA) COM PINTURA h=2,35m	9,50 m²
	ARQUIBANCADA CURVA	01 unid.
	POSTE DE MADEIRA - REDÁRIO - h = 1,90m+0,60m ENTERRADO - 25cm de diâmetro	10 unid.
	BALANÇO DUPLA	02 unid.
	GANGORRA DUPLA	02 unid.
	AMARELINHA - 5,00m²	02 unid.
	PINTURA APLICADO EM ASFALTO EXISTENTE	947,50 m²
	REFORMA DE COBERTURA EXISTENTE	34,50 m²
	MESA + 4 BANCOS - CONCRETO 0,20m³	04 unid.
	LUMINÁRIA PARA ÁREA EXTERNA 50W	04 unid.

CAMPO DE FUTEBOL		
	GRAMADO COM PINTURA DE DEMARCAÇÃO	4.672,80m²
	TRAVES	02 unid.
	BANCO DE CONCRETO 2m	01 unid.
	BANCO DE CONCRETO 10m	02 unid.
	ARQUIBANCADA DE CONCRETO 10m	02 unid.
	PREVISÃO PARA POSICIONAMENTO DE PLACAR	01 unid.
	PROTEÇÃO DE POLICARBONATO 10m	04 unid.
	PROTEÇÃO DE POLICARBONATO 2m	01 unid.




PREFEITURA MUNICIPAL DE SÃO VICENTE
SEDURB - SECRETARIA DE DESENVOLVIMENTO URBANO
PRAÇA DA BANDEIRA | 15 | 4º ANDAR | SÃO VICENTE - SP | 13 3569-9072 | SEDURB.SV@GMAIL.COM

OBRA	PARQUE DA GENTE: Campo México Rossi	DESENHO	DATA	ARQ
LOCAL	RUA MÉXICO ROSSI / RUA SEN. NILO DE S. COELHO	COTAS	15/04/2026	04 14
BAIRRO	PARQUE DAS BANDEIRAS	ESCALA	Nº PROJETO	R00
RESPONSÁVEL TÉCNICO	CAMILA ISMERIM LACERDA	INDICADA	112-25	

15/04/2026
EMISSION

R00
REVISÃO

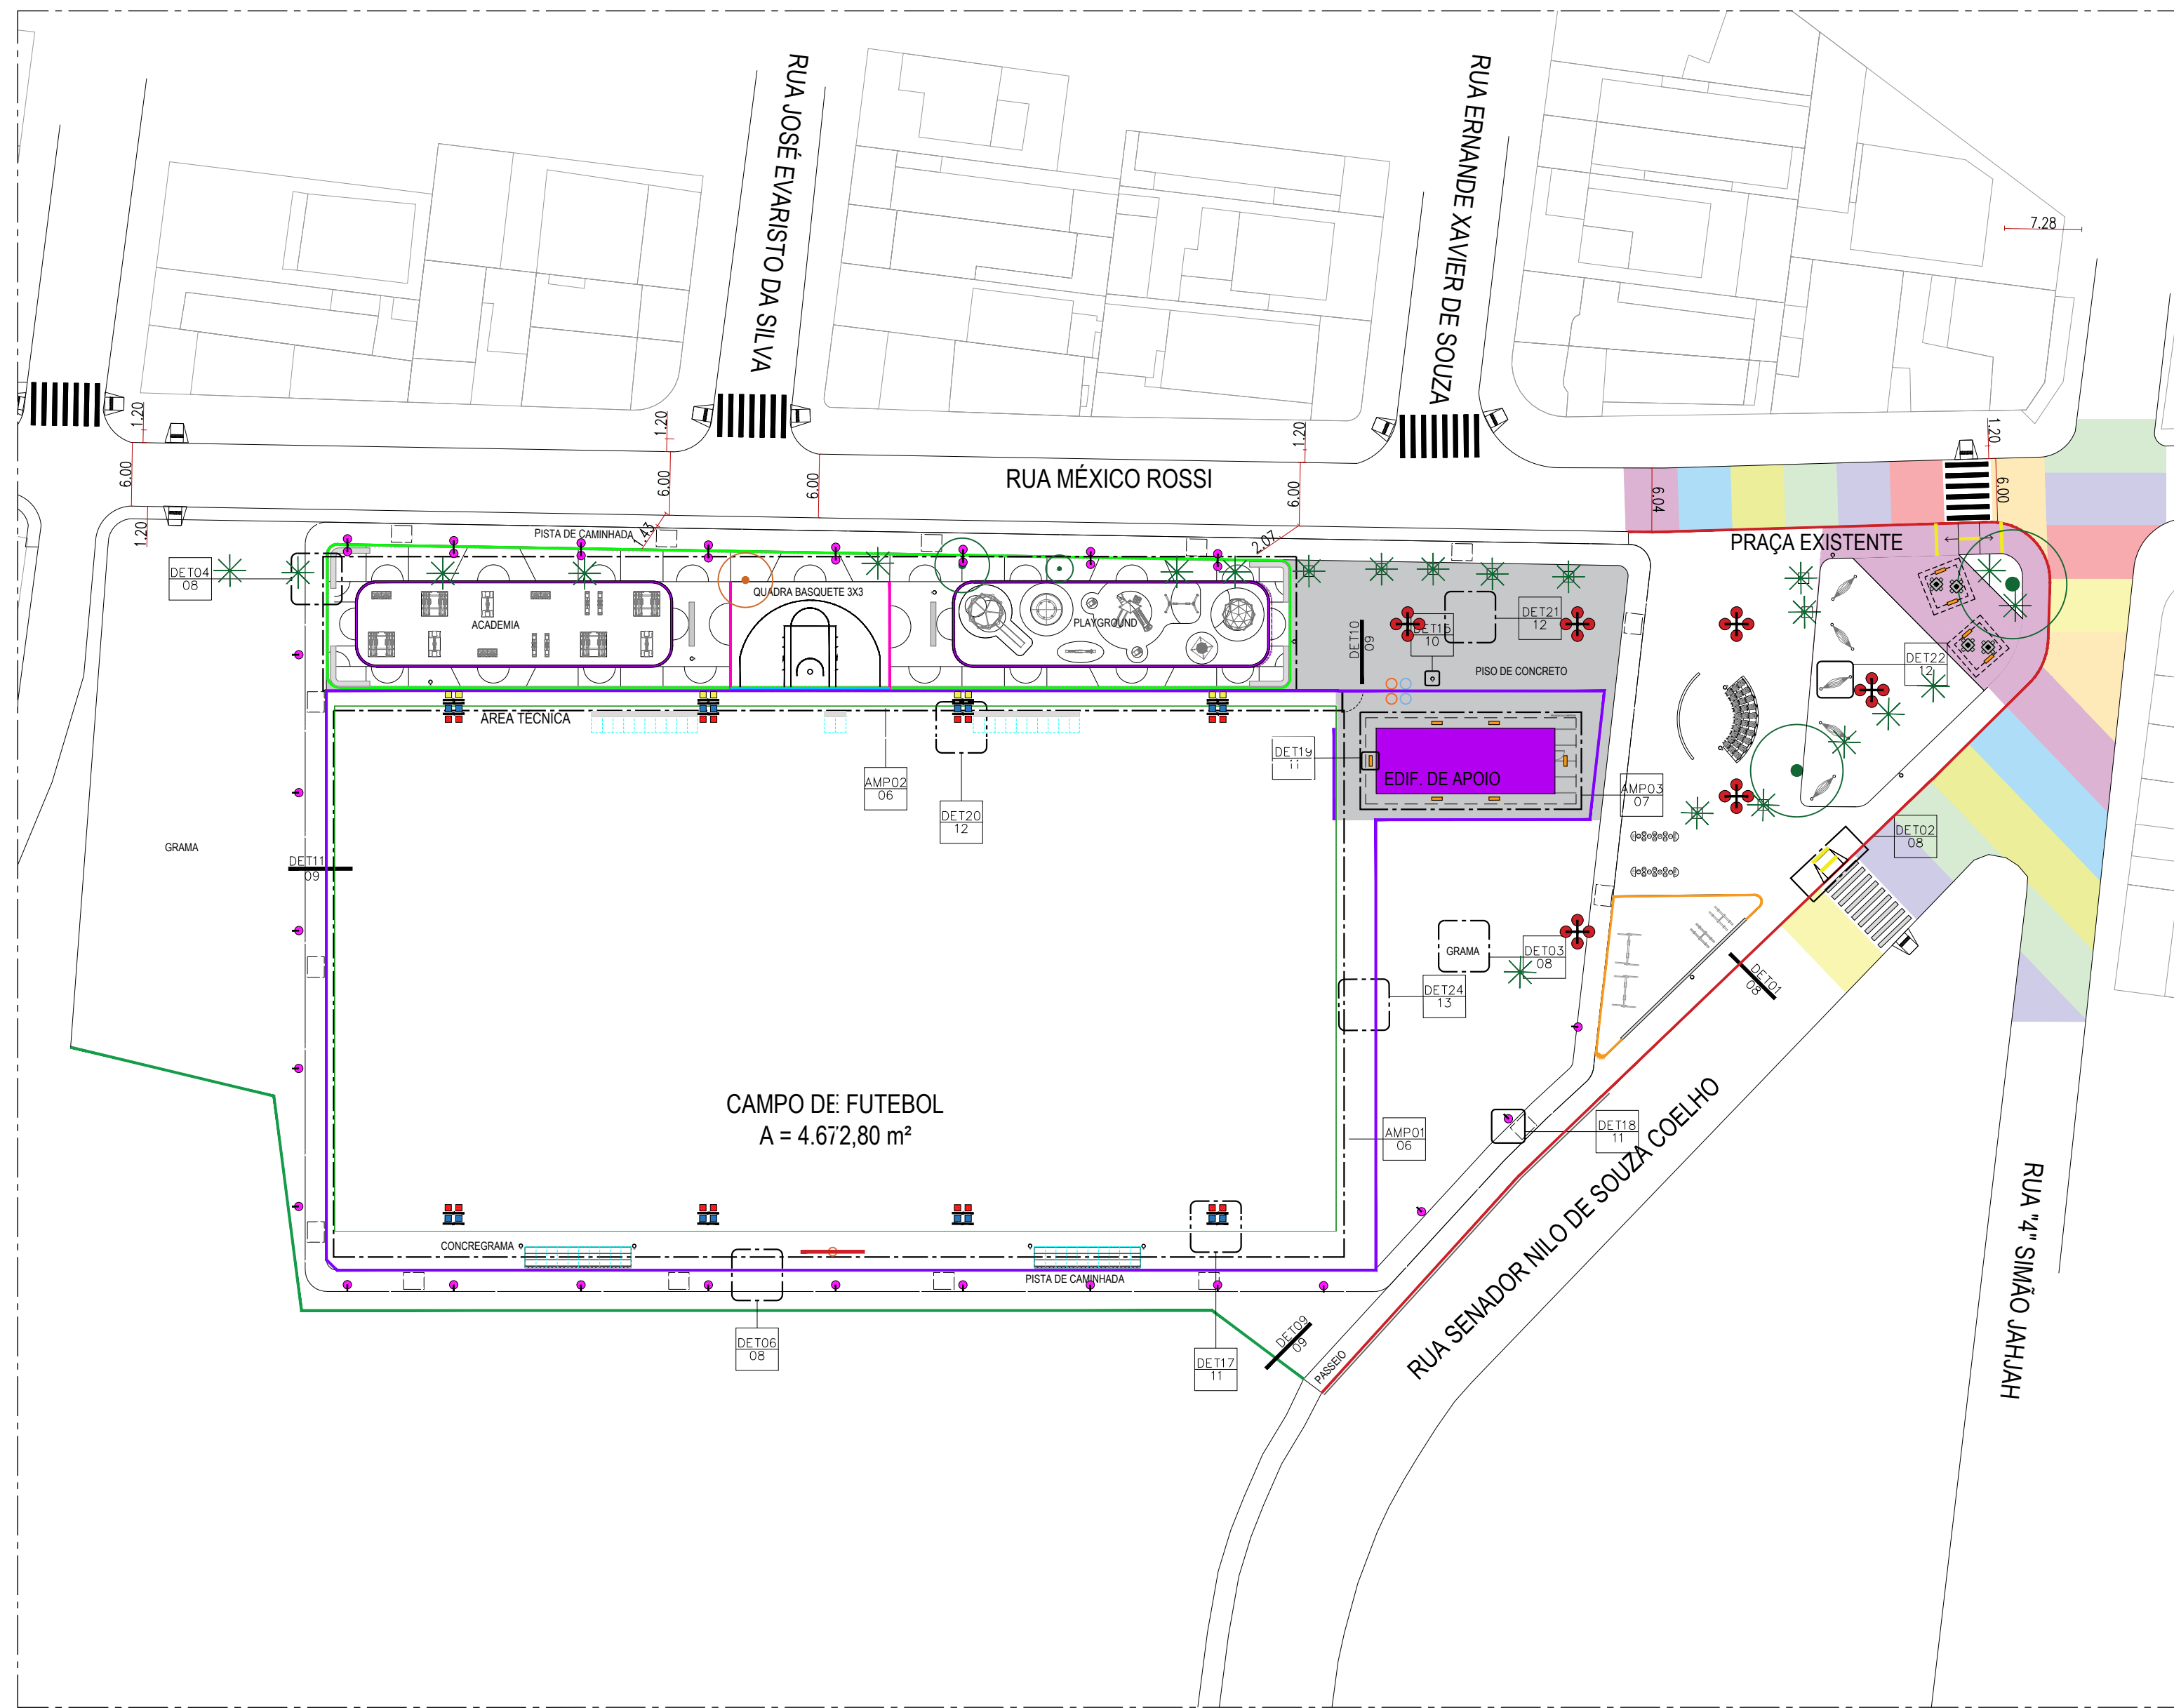

INDICAÇÕES
ESC. 1:500

LEGENDA - PROPOSTA		
SÍMBOLO	ITEM	QUANTIDADE
	GUIA + SARJETA	41,00 m
	MURO 2m	136,69 m
	MURETA 1m + ALAMBRADO 2m	357,00 m
	PISO DE CONCRETO	689,00m²
	GRAMA	2.003,00 m²
	CONCREGRAMA	641,01 m²
	PORTÃO DE METAL, 1 FOLHA DE 2m, h = 2m	01 unid.

ÁREA DE LAZER, APOIO E EQUIPAMENTOS		
	PISTA DE CAMINHADA - PISO DE CONCRETO PIGMENTADO	742,50 m²
	PISO DE CONCRETO COM APLICAÇÃO DE PINTURA EPÓXI	541,00 m²
	PLAYGROUND - PISO DE CONCRETO COM PINTURA	240,50 m²
	ACADEMIA - PISO DE CONCRETO + EMBORRACHADO	240,50 m²
	SIMULADOR DE CAMINHADA DUPLA	03 unid.
	PEITORAL COM PUXADOR ARTICULADO SUPERIOR	03 unid.
	ELÍPTICO DUPLA	04 unid.
	PRESSÃO DE PERNAS DUPLA	04 unid.
	QUADRA DE BASQUETE	151,50 m²
	ALAMBRADO h = 4m	15,00 m
	ALAMBRADO h = 1m	20,15 m
	BANCOS DE CONCRETO EM L 6,76m	04 unid.
	BANCOS DE CONCRETO 4,15m	02 unid.
	LIXEIRAS DE METAL	09 unid.
	EDIFÍCIO DE APOIO (VESTIÁRIO, SANITÁRIOS E SALÃO)	104,00 m²
	POSTE, h=15m, COM 2 CRUZETAS E 2 CIRCUITOS PARA 2 REFLETORES 300W (90°) e 2 REFLETORES 400W (60°).	04 unid.
	POSTE, h=15m, COM 3 CRUZETAS E 3 CIRCUITOS PARA 2 REFLETORES 300W (90°), 2 REFLETORES 400W (60°) e 1 REFLETOR 200w (60°).	04 unid.
	POSTE DE ILUMINAÇÃO 1 PÉTALA 50W (TIPO II MÉDIO) h = 6m	17 unid.
	POSTE DE ILUMINAÇÃO 2 PÉTALAS 50W h = 6m	08 unid.
	LUMINÁRIA PARA ÁREA EXTERNA 50W	06 unid.
	POSTE DE ILUMINAÇÃO 4 PÉTALAS 150W (90°) h = 12m	03 unid.
	PONTO DE ENERGIA	02 unid.
	PONTO DE ÁGUA	02 unid.

LEGENDA - PROPOSTA - REFORMA DE PRAÇA EXISTENTE		
	GUIA + SARJETA	107,00 m
	PISO DE CONCRETO PIGMENTADO	914,00 m²
	CAIXA DE AREIA - PLAYGROUND	121,50 m²
	MURETA DE ALVENARIA h = 20cm	35,00 m
	RAMPAS DE ACESSIBILIDADE	02 unid.
	GRAMA	1.400,00 m²
	BANCO CONCRETO - LATERAL PLAYGROUND A = 0,45m	16,50 m

	LIXEIRAS DE METAL	05 unid.
	POSTE DE ILUMINAÇÃO 4 PÉTALAS 150W (90°) h = 12m	03 unid.
	MURO CURVO (LOUSA) COM PINTURA h=2,35m	9,50 m²
	ARQUIBANCADA CURVA	01 unid.
	POSTE DE MADEIRA - REDÁRIO - h = 1,90m+0,60m ENTERRADO - 25cm de diâmetro	10 unid.
	BALANÇO DUPLA	02 unid.
	GANGORRA DUPLA	02 unid.
	AMARELINHA - 5,00m²	02 unid.
	PINTURA APLICADA EM ASFALTO EXISTENTE	947,50 m²
	REFORMA DE COBERTURA EXISTENTE	34,50 m²
	MESA + 4 BANCOS - CONCRETO 0,20m³	04 unid.
	LUMINÁRIA PARA ÁREA EXTERNA 50W	04 unid.

CAMPO DE FUTEBOL		
	GRAMADO COM PINTURA DE DEMARCAÇÃO	4.672,80m²
	TRAVES	02 unid.
	BANCO DE CONCRETO 2m	01 unid.
	BANCO DE CONCRETO 10m	02 unid.
	ARQUIBANCADA DE CONCRETO 10m	02 unid.
	PREVISÃO PARA POSICIONAMENTO DE PLACAR	01 unid.
	PROTEÇÃO DE POLICARBONATO 10m	04 unid.
	PROTEÇÃO DE POLICARBONATO 2m	01 unid.


- NOTAS:
01. DIMENSÕES EM METROS.
 02. CONFERIR MEDIDAS NA OBRA.
 03. INFORMAÇÕES DE PROJETO COMPLEMENTADAS POR PLANILHA ORÇAMENTÁRIA E MEMORIAL DESCRITIVO, AMBOS OS DOCUMENTOS DEVEM SER CONSULTADOS EM CONJUNTO.
 04. QUALQUER DÚVIDA EM OBRA, CONSULTAR O RESPONSÁVEL TÉCNICO.

PREFEITURA MUNICIPAL DE SÃO VICENTE
 SEDURB - SECRETARIA DE DESENVOLVIMENTO URBANO
 PRAÇA DA BANDEIRA 1 151 4º ANDAR | SÃO VICENTE - SP | 13 3569-9072 | SEDURB.SV@GMAIL.COM


OBRA	PARQUE DA GENTE: Campo México Rossi	DESENHO	INDICAÇÕES	DATA	15/04/2026
LOCAL	RUA MÉXICO ROSSI / RUA SEN. NILO DE S. COELHO	ESCALA	INDICADA	Nº PROJETO	112-25
BARRIO	PARQUE DAS BANDEIRAS	RESPONSÁVEL TÉCNICO	CAMILA ISMERIM LACERDA	CAU A146200-8	

ARQ
05114
R00


15/04/2026
EMISSÃO
R00
REVISÃO

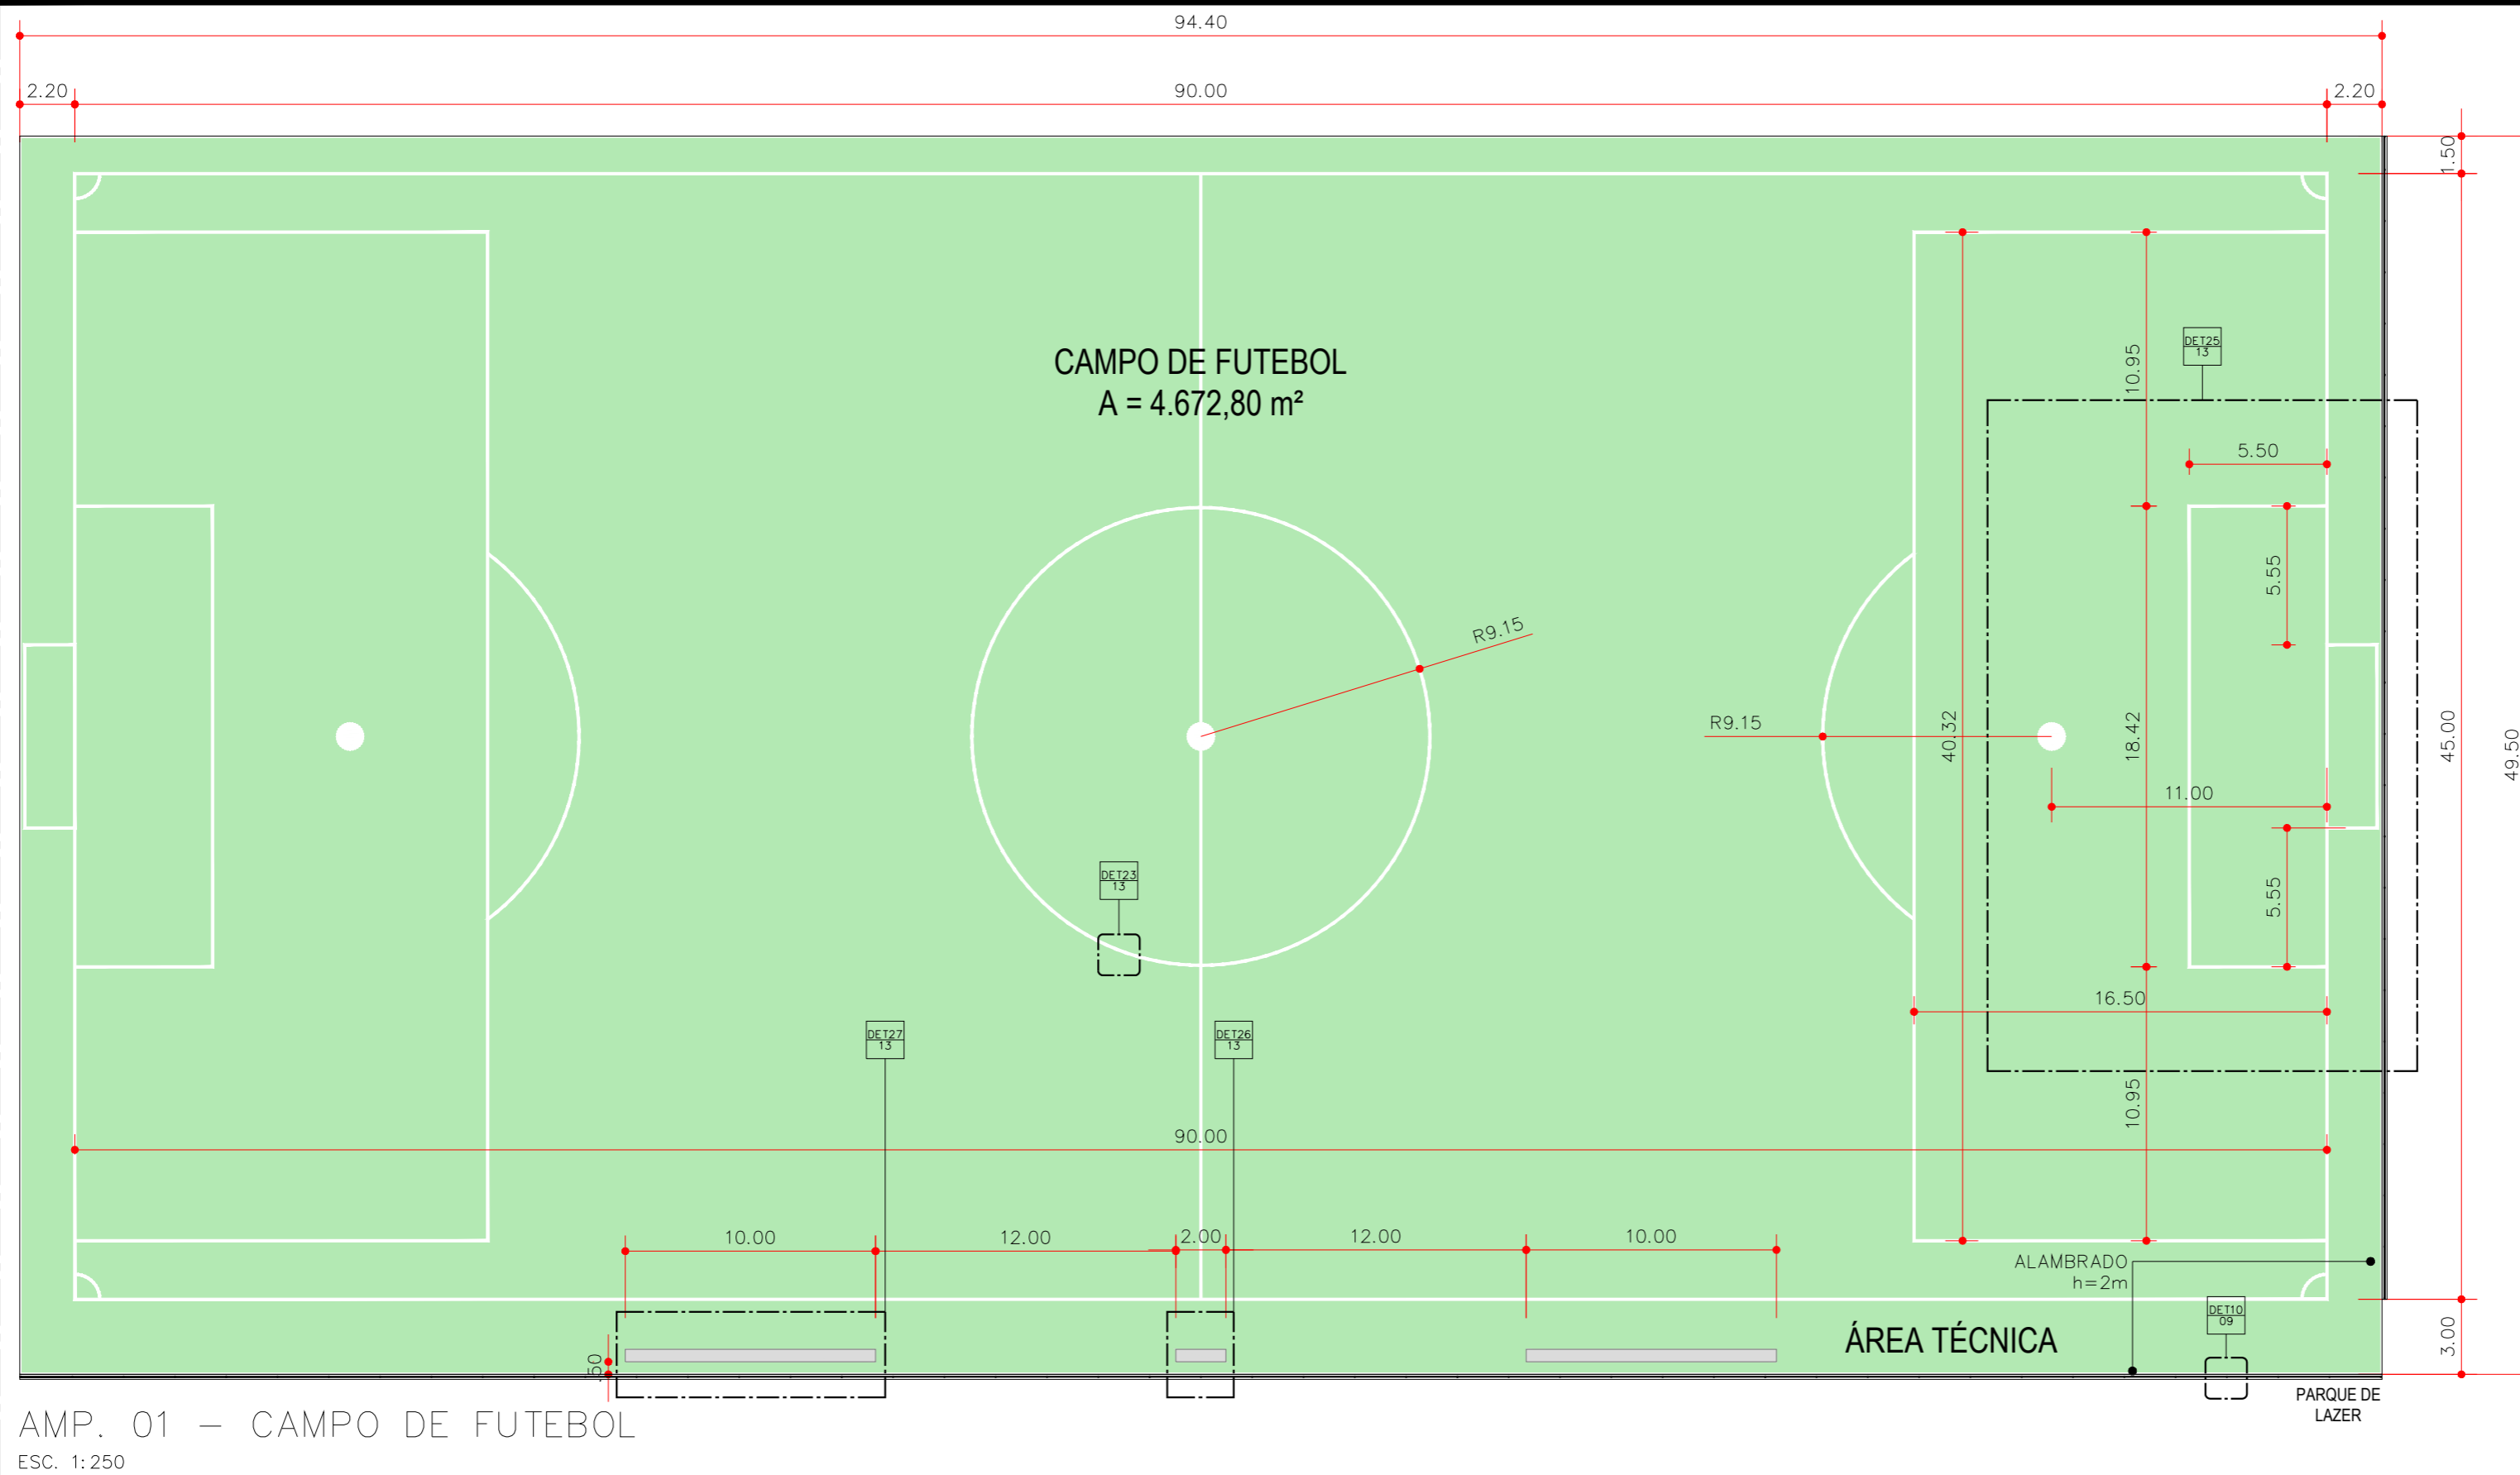

AMP. 01 – CAMPO DE FUTEBOL
ESC. 1:250

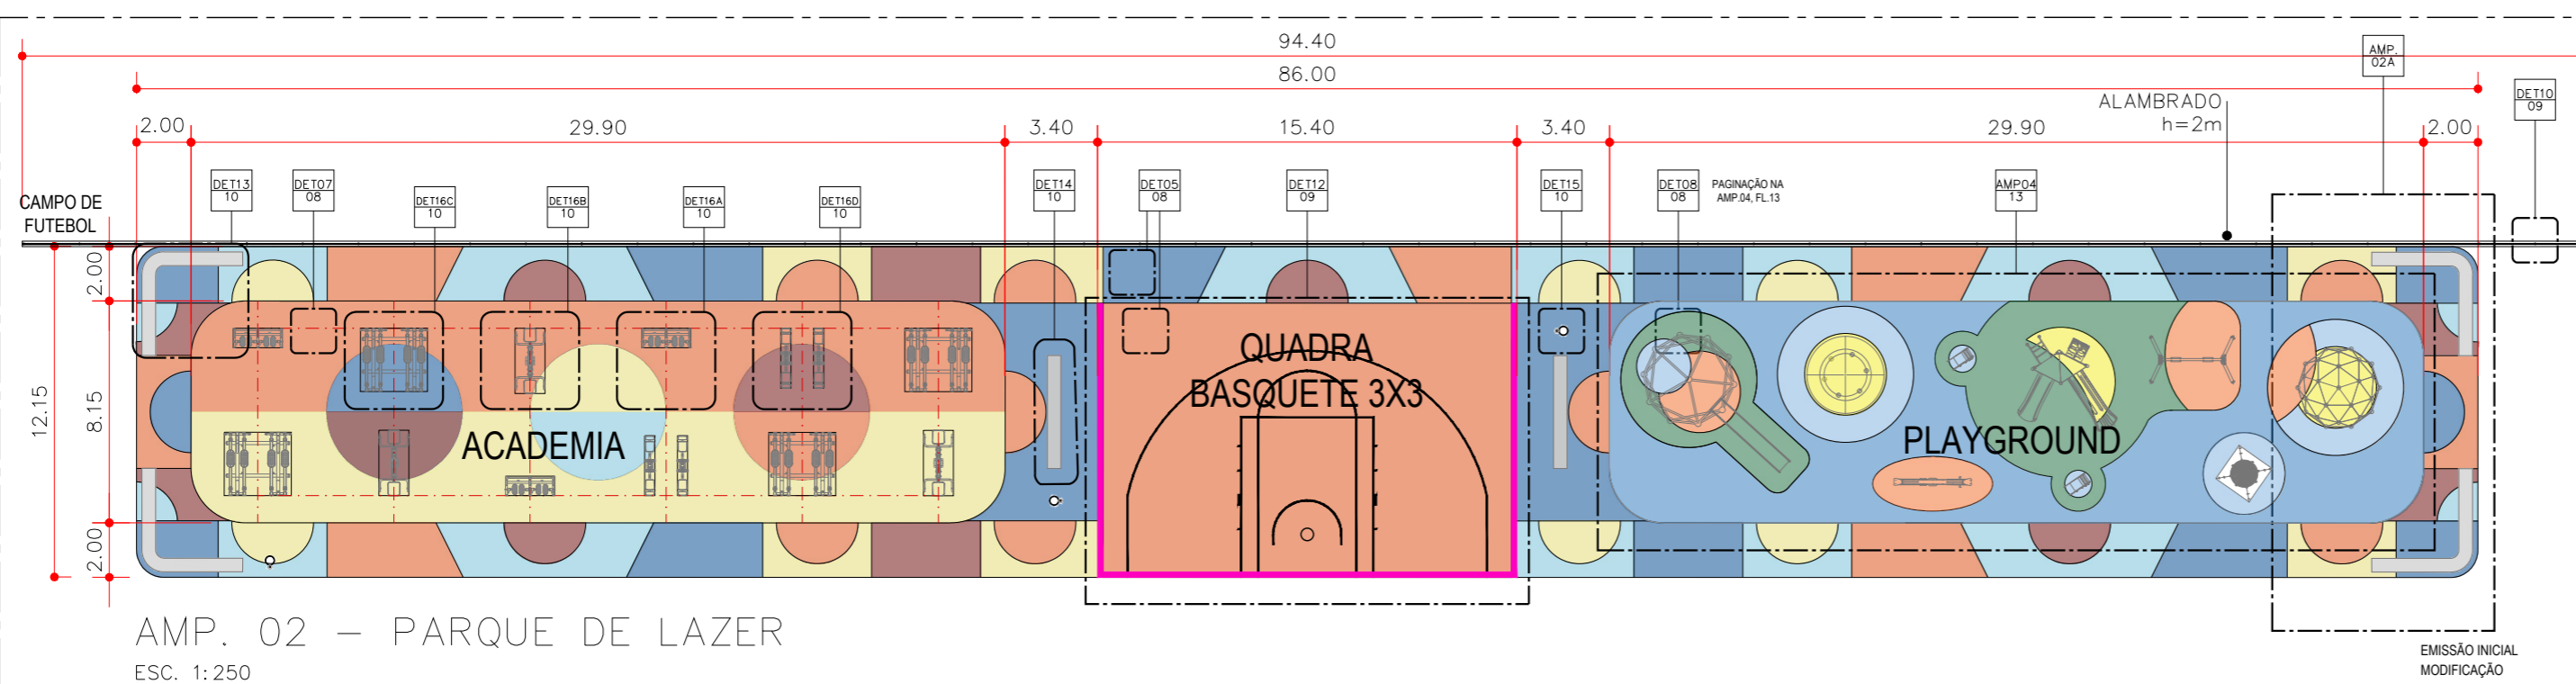

AMP. 02 – PARQUE DE LAZER
ESC. 1:250

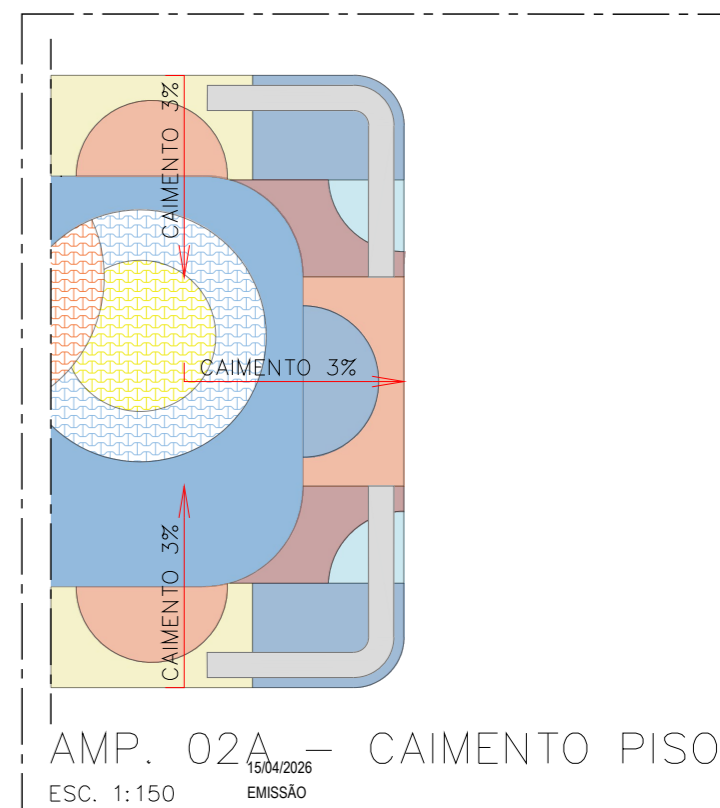

AMP. 02A – CAIMENTO PISO
ESC. 1:150

NOTAS:


01. DIMENSÕES EM METROS.
02. CONFERIR MEDIDAS NA OBRA.
03. INFORMAÇÕES DE PROJETO COMPLEMENTADAS POR PLANILHA ORÇAMENTÁRIA E MEMORIAL DESCRITIVO, AMBOS OS DOCUMENTOS DEVEM SER CONSULTADOS EM CONJUNTO.
04. QUALQUER DÚVIDA EM OBRA, CONSULTAR O RESPONSÁVEL TÉCNICO.




PREFEITURA MUNICIPAL DE SÃO VICENTE
SEDURB - SECRETARIA DE DESENVOLVIMENTO URBANO
PRAÇA DA BANDEIRA | 15 | 4º ANDAR | SÃO VICENTE - SP | 13 3569-9072 | SEDURB.SV@GMAIL.COM

OBRAS		FOLHA	
PARQUE DA GENTE: Campo México Rossi		ARQ	
LOCAL	RUA MÉXICO ROSSI / RUA SEN. NILO DE S. COELHO	DESENHO	DATA
BAIRRO	PARQUE DAS BANDEIRAS	DETALHAMENTO	15/04/2026
RESPONSÁVEL TÉCNICO	CAMILA ISMERIM LACERDA CAU A146200-8	ESCALA	Nº PROJETO
		INDICADA	112-25

R00
REVISÃO

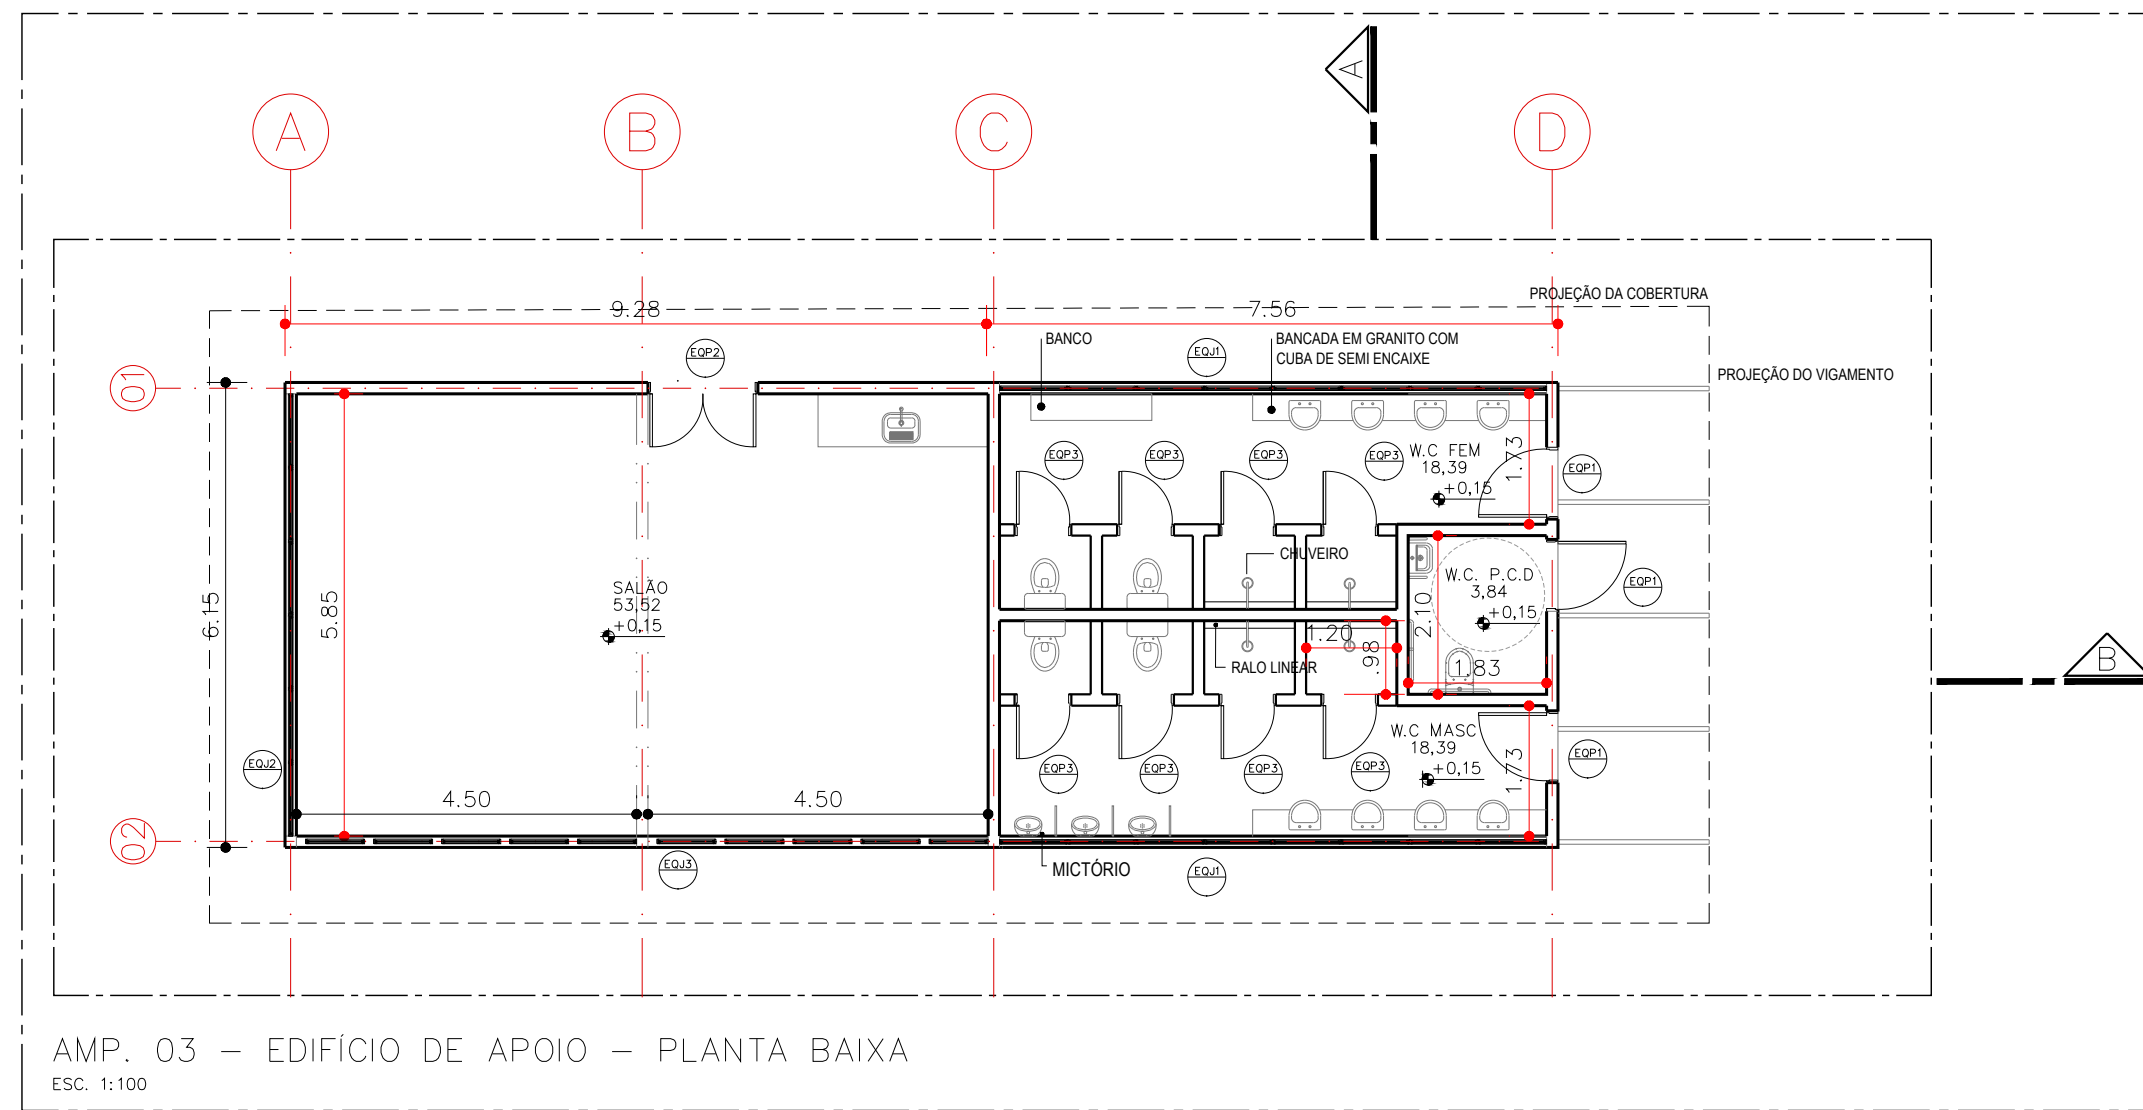


AMP. 03 - EDIFÍCIO DE APOIO - PLANTA BAIXA
ESC. 1:100

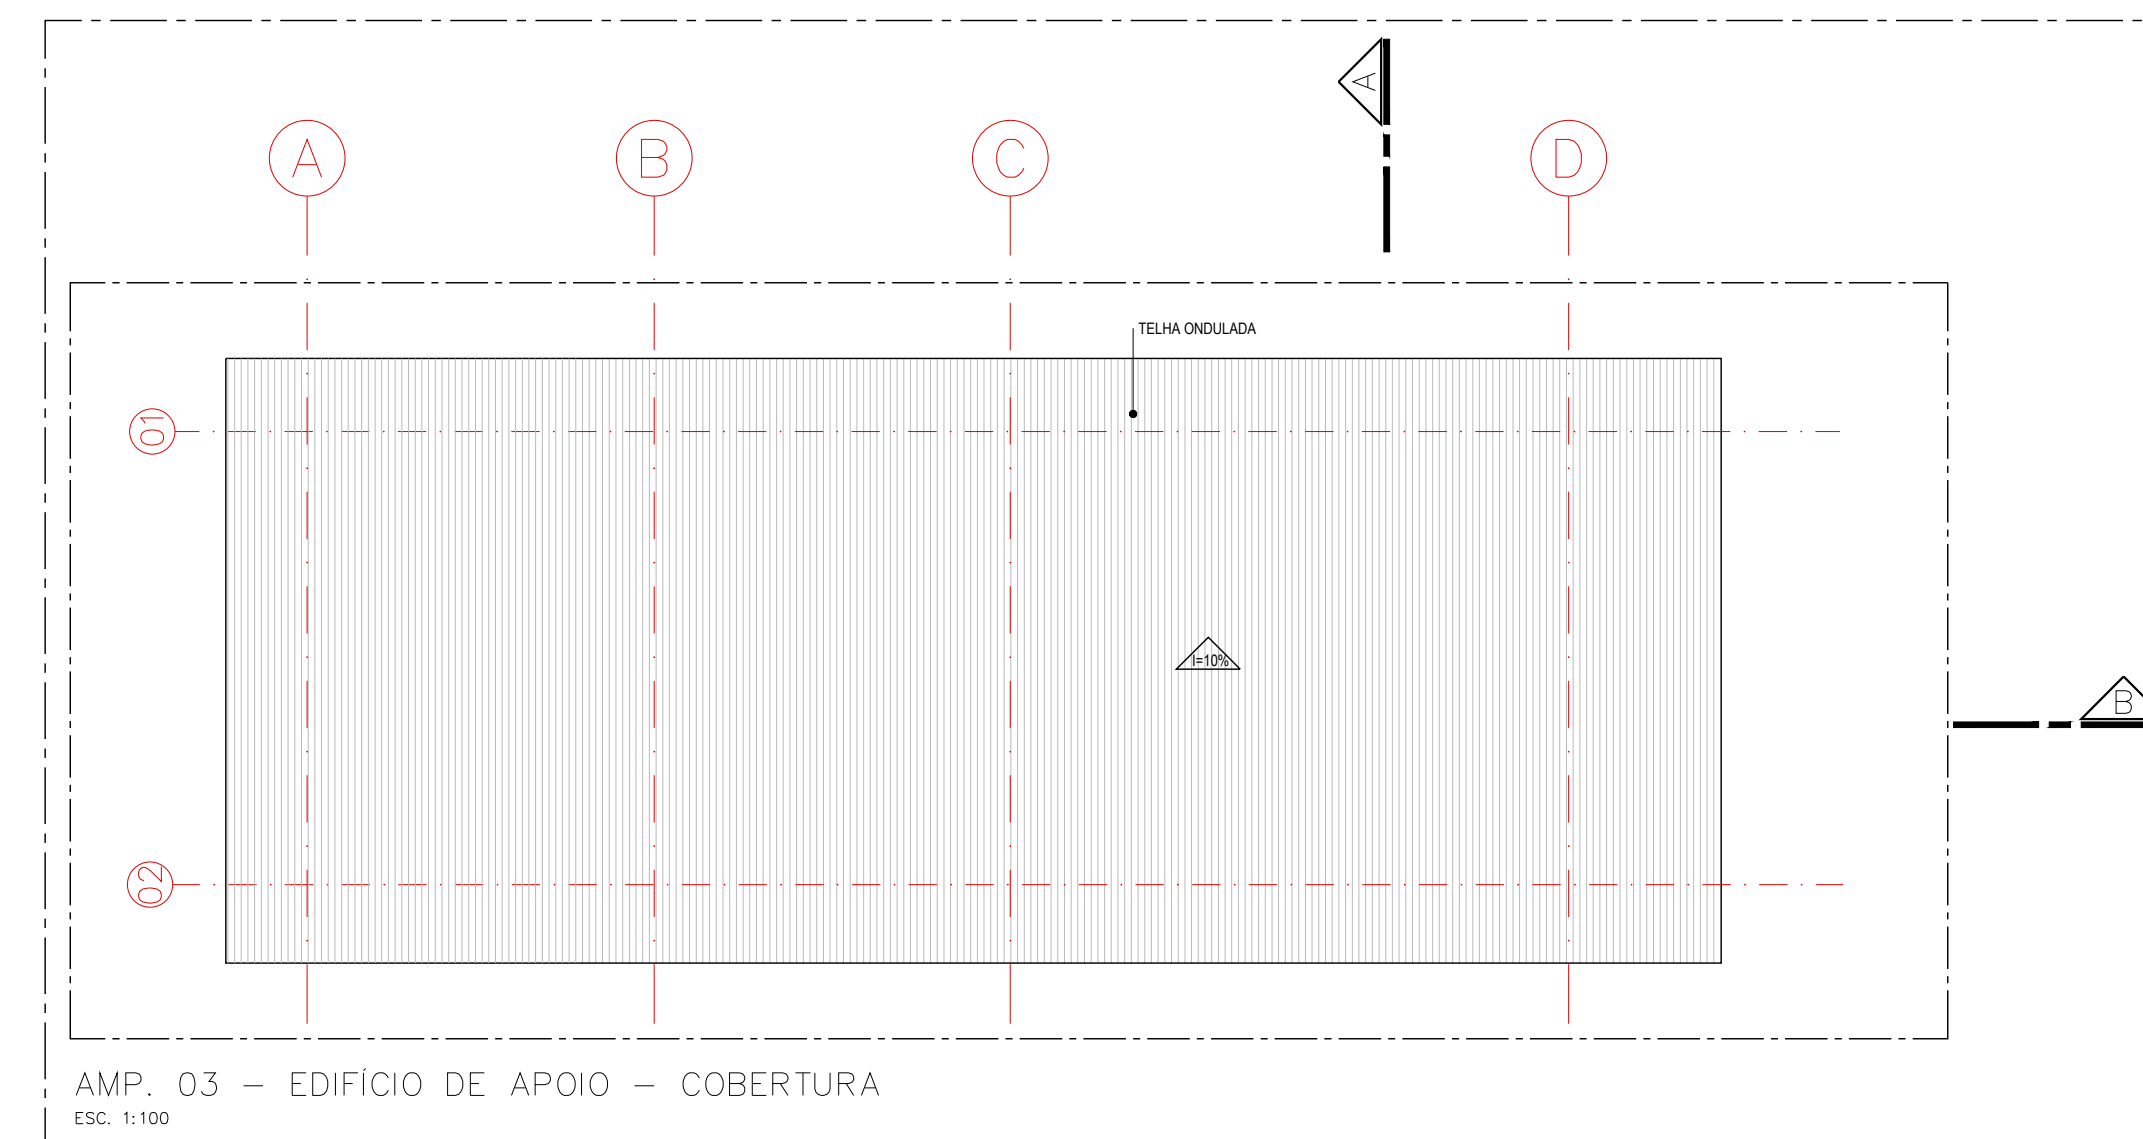


AMP. 03 - EDIFÍCIO DE APOIO - COBERTURA
ESC. 1:100

LEGENDA - AMP. 03 - ESQUADRIAS - EDIFÍCIO DE APOIO				
CÓDIGO	DIMENSÕES (m)	QUANTIDADE	PEITORIL (m)	MATERIAL
P01	0,90 x 2,10	03 unid.	0,00	ALUMÍNIO - BASCULANTE
P02	0,70 x 2,10	02 unid.	0,00	ALUMÍNIO - DUAS FOLHAS DE CORRER
P03	0,70 x 2,10	08 unid.	0,00	ALUMÍNIO - DE CORRER
J01	7,20 x 0,60	02 unid.	2,10	VENEZIANA FIXA
J02	0,97 x 1,20	06 unid.	1,10	VENEZIANA DE CORRER
J03	0,70 x 1,20	10 unid.	1,10	VENEZIANA DE CORRER

LEGENDA - AMP. 03 - EDIFÍCIO DE APOIO - EQUIPAMENTOS		
SÍMBOLO	ITEM	QUANTIDADE
	CHUVEIRO	04 unid.
	RALO LINEAR	04 unid.
	CUBA DE SEMI ENCAIXE	08 unid.
	BACIA COM CAIXA ACOPLADA	04 unid.
	MICTÓRIO	03 unid.
	CUBA SEM COLUNA APLICADA NA PAREDE - PCD	01 unid.
	BACIA - PCD	01 unid.
	BANCO EM GRANITO	1,60 m
	BANCADA EM GRANITO - profundidade = 36cm	13,50 m

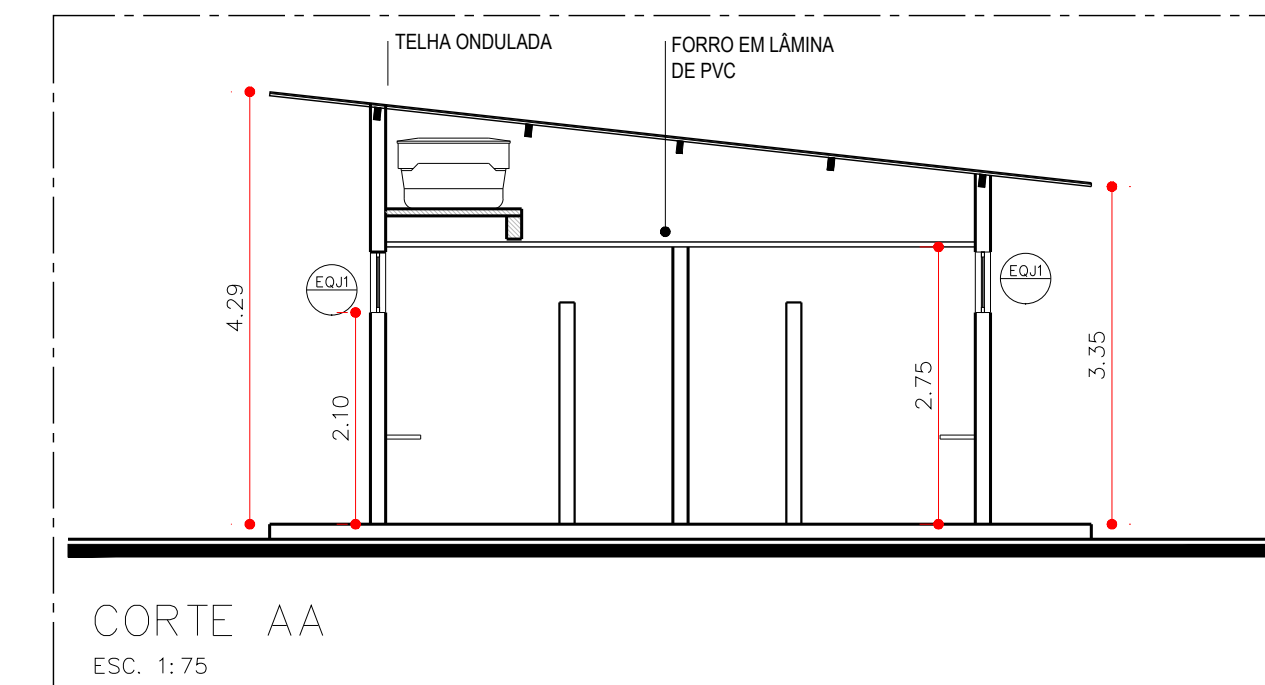

CORTE AA
ESC. 1:75

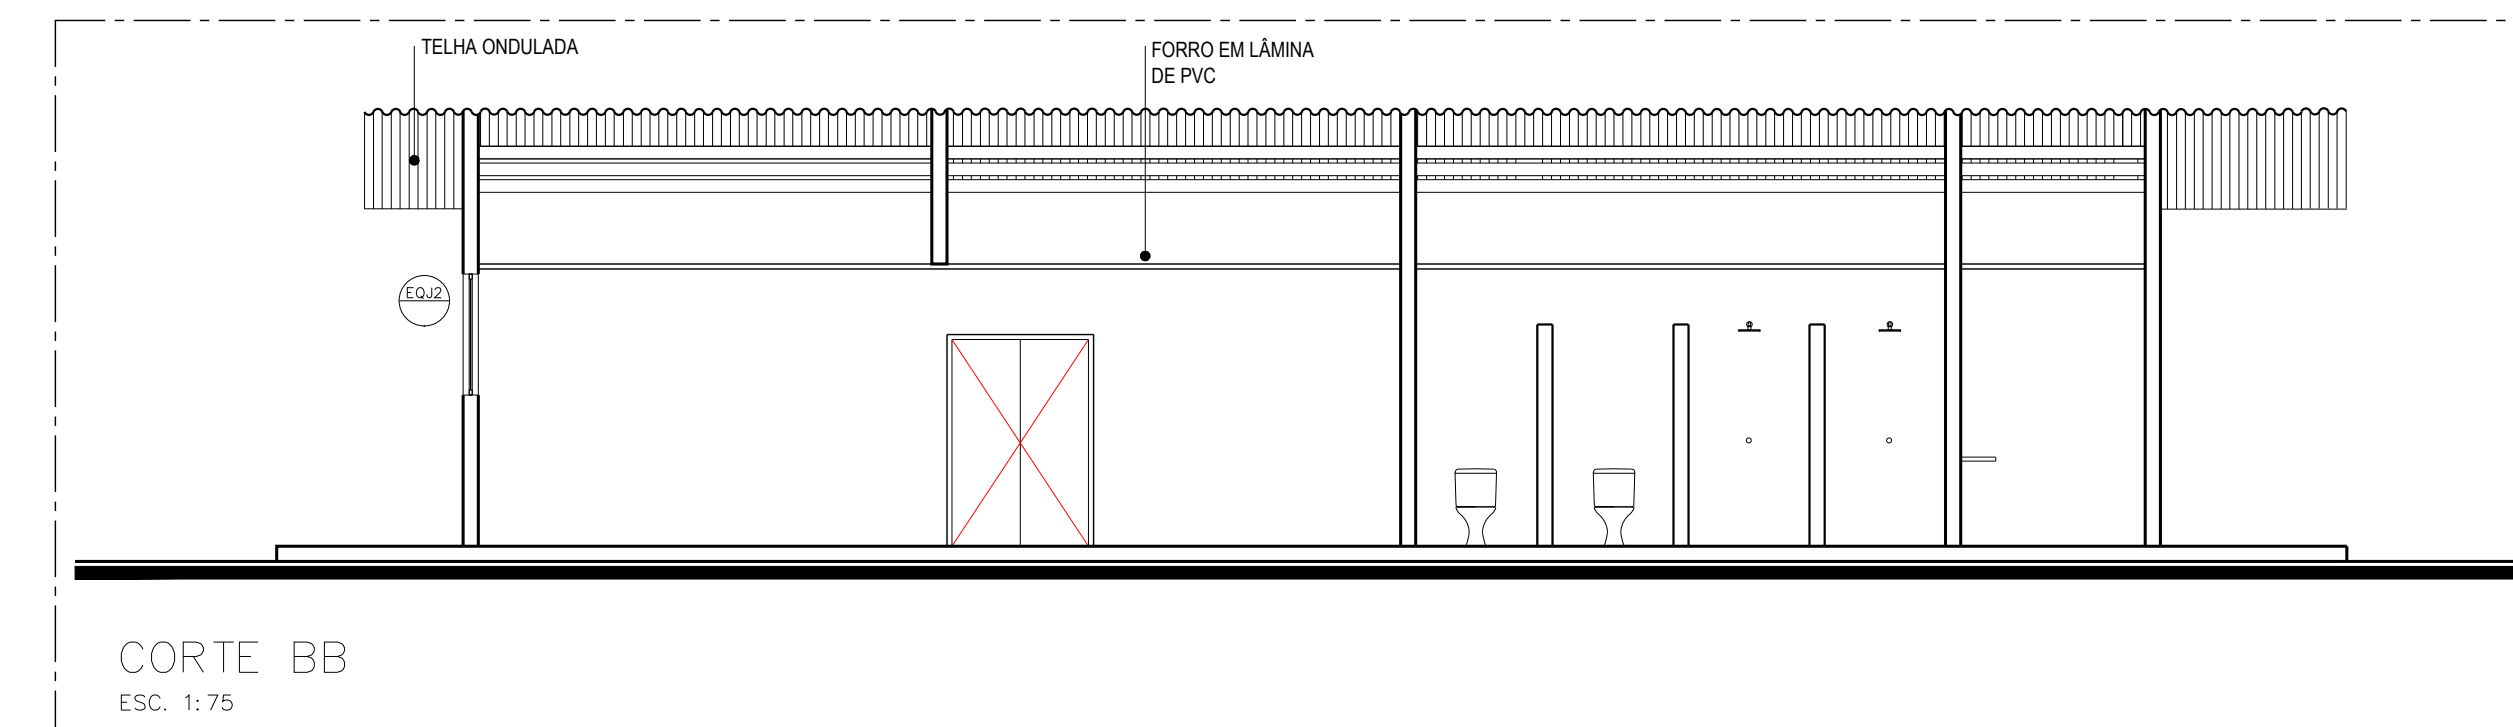

CORTE BB
ESC. 1:75

- NOTAS:
- DIMENSÕES EM METROS.
 - CONFERIR MEDIDAS NA OBRA.
 - INFORMAÇÕES DE PROJETO COMPLEMENTADAS POR PLANILHA ORÇAMENTÁRIA E MEMORIAL DESCRITIVO, AMBOS OS DOCUMENTOS DEVEM SER CONSULTADOS EM CONJUNTO.
 - QUALQUER DÚVIDA EM OBRA, CONSULTAR O RESPONSÁVEL TÉCNICO.

EMISSÃO INICIAL
MODIFICAÇÃO

15/04/2026
EMISSÃO

R00
REVISÃO



PREFEITURA MUNICIPAL DE SÃO VICENTE
SEDURB - SECRETARIA DE DESENVOLVIMENTO URBANO
PRAÇA DA BANDEIRA | 15 | 14º ANDAR | SÃO VICENTE - SP | 13 3569-9072 | SEDURB.SV@GMAIL.COM









OBRA
PARQUE DA GENTE: Campo México Rossi

LOCAL RUA MÉXICO ROSSI / RUA SEN. NILO DE S. COELHO
BAIRRO PARQUE DAS BANDEIRAS
RESPONSÁVEL TÉCNICO
CAMILA ISMERIM LACERDA CAU A146200-8

DESENHO
DETALHAMENTO
ESCALA
INDICADA

DATA
15/04/2026
Nº PROJETO
112-25

FOLHA
ARQ
07114
R00

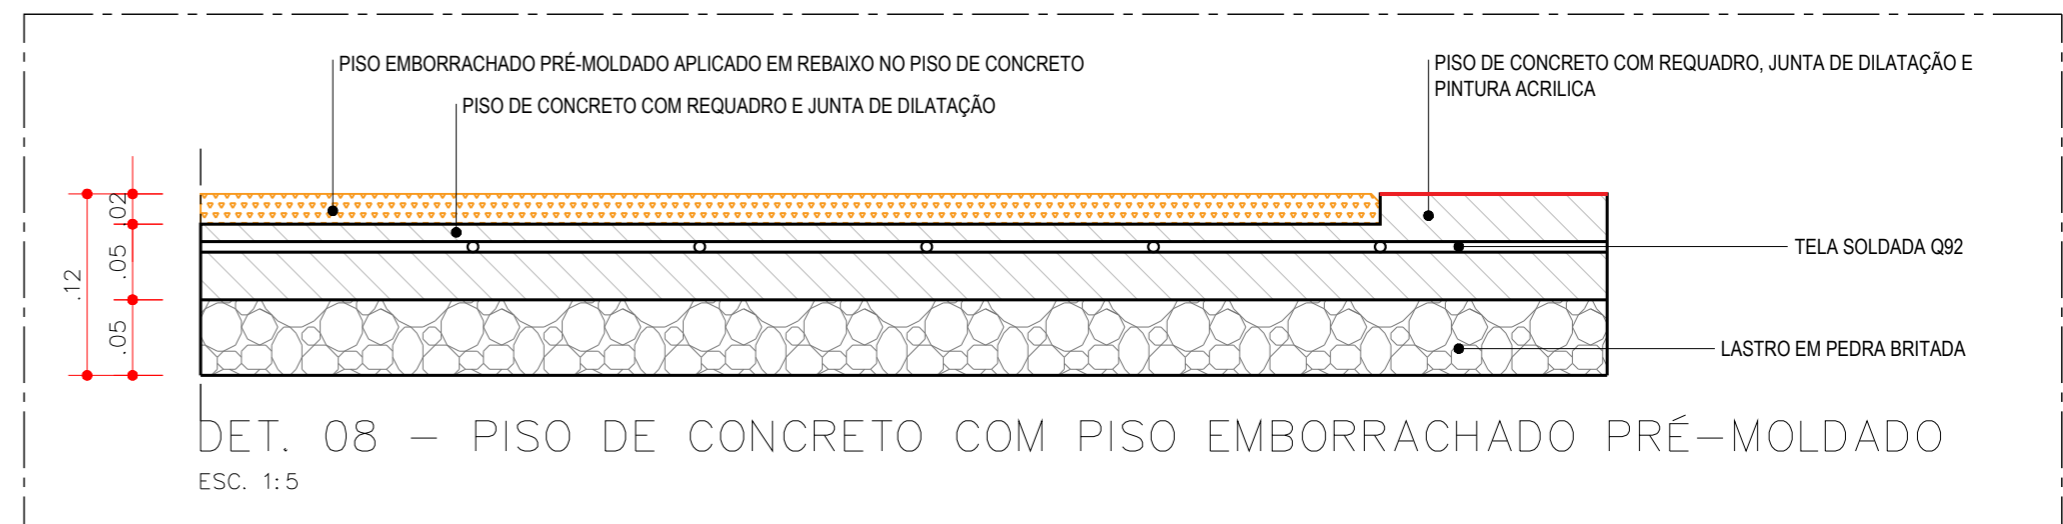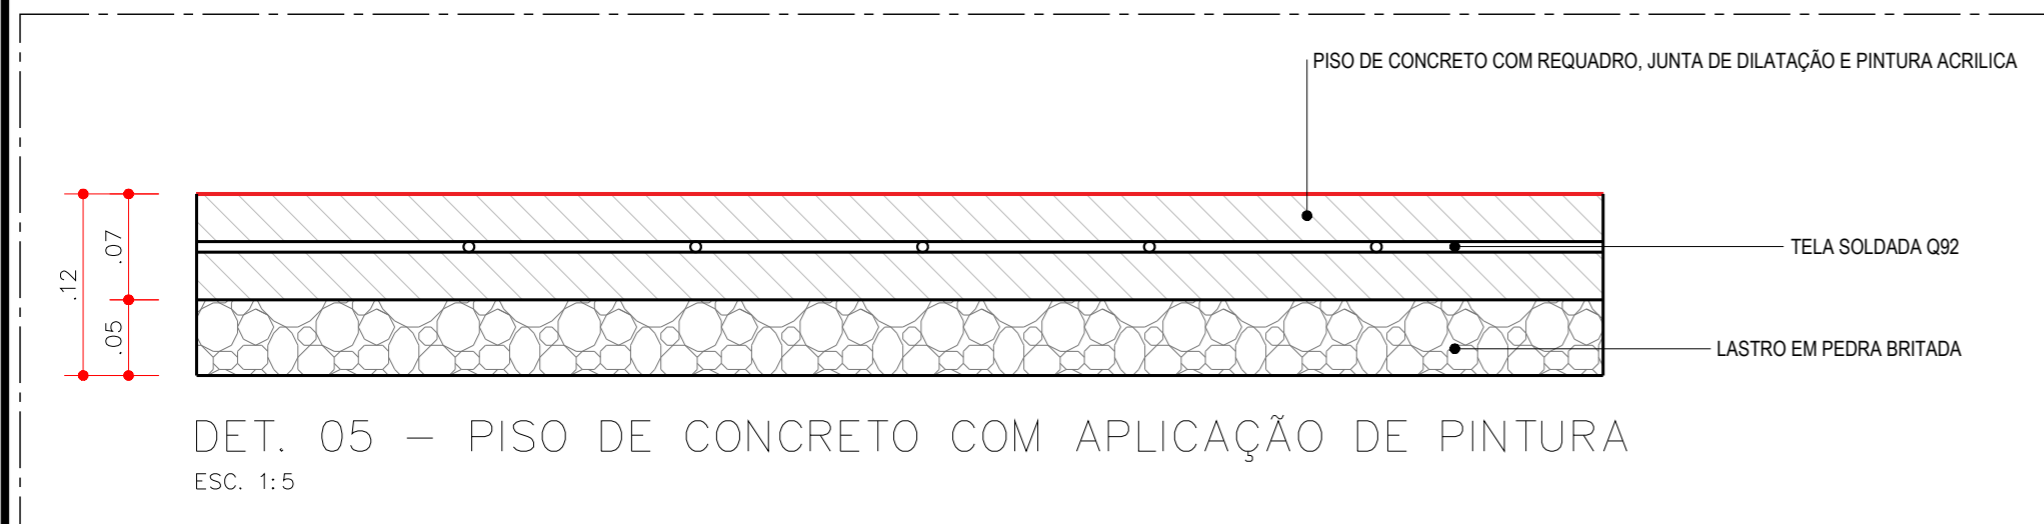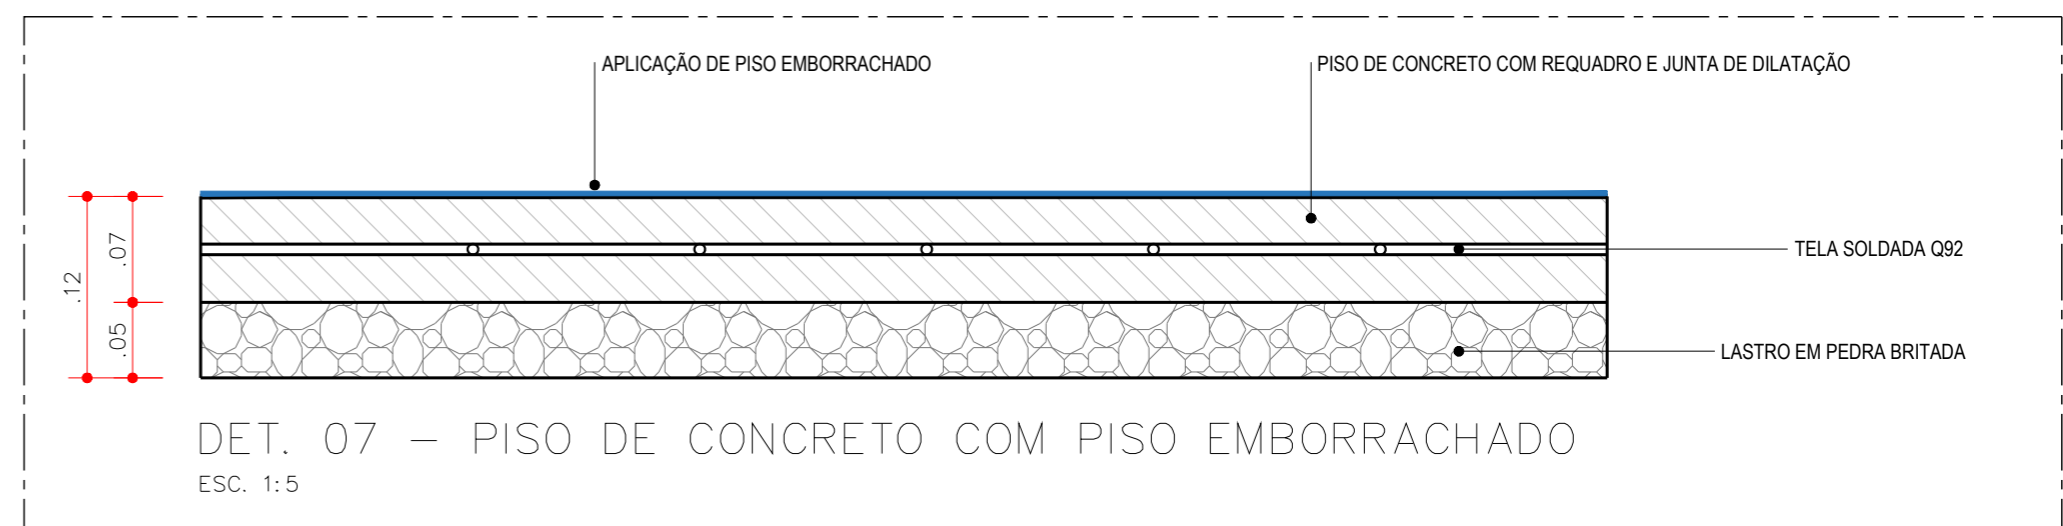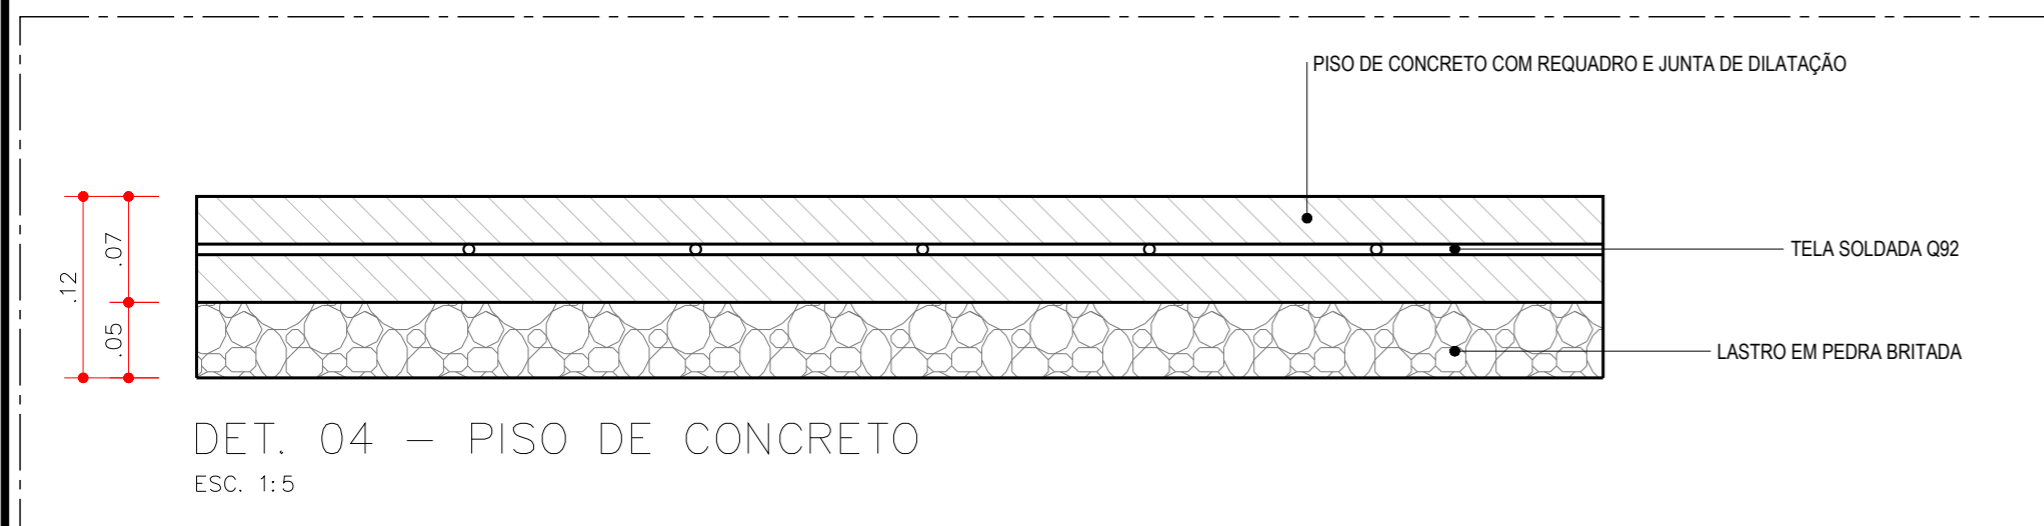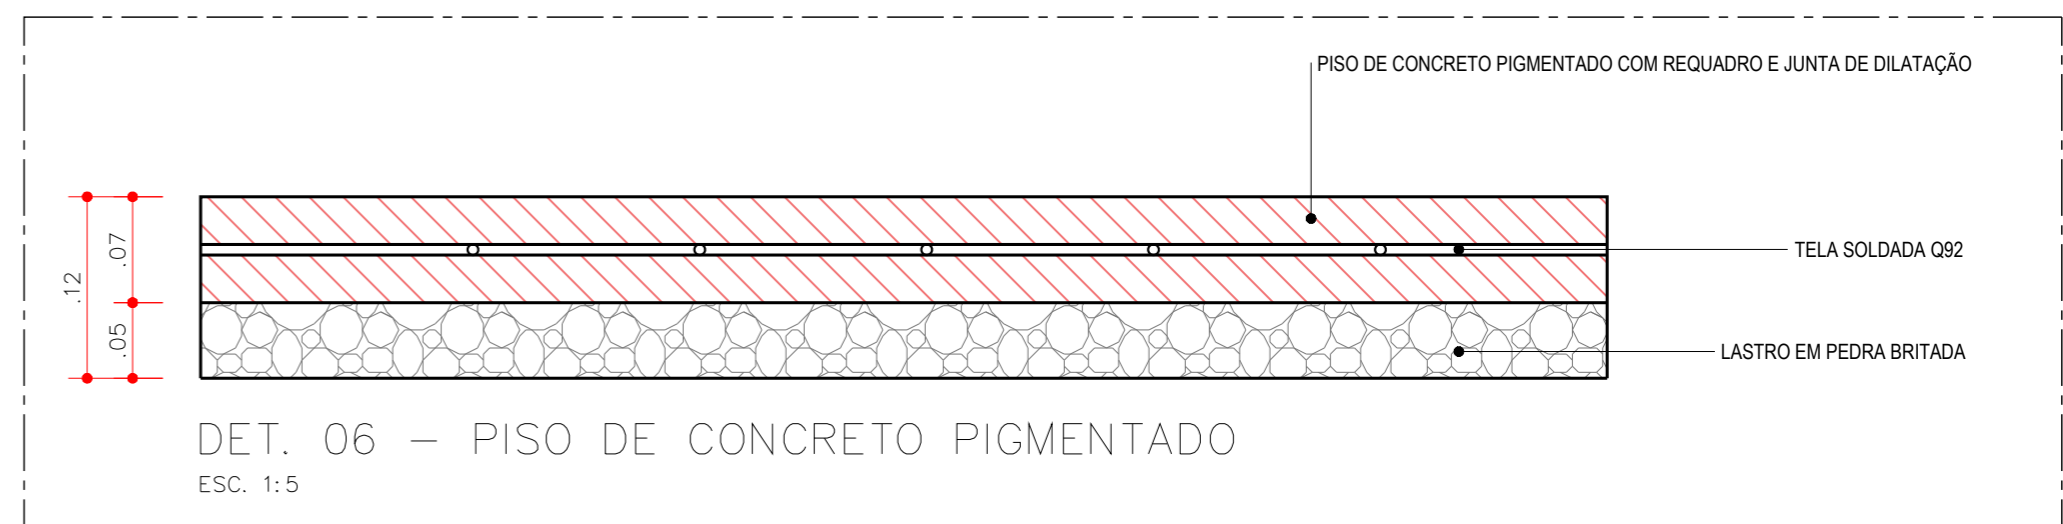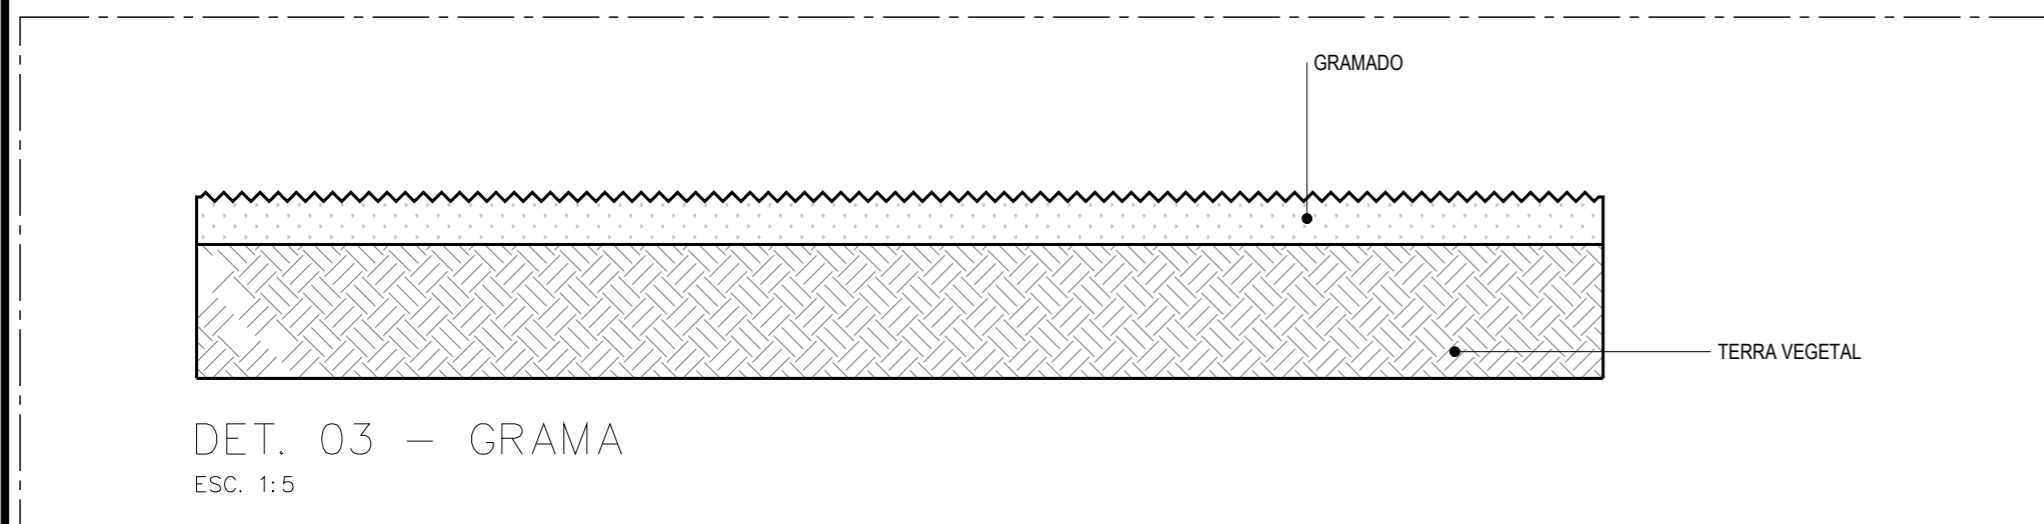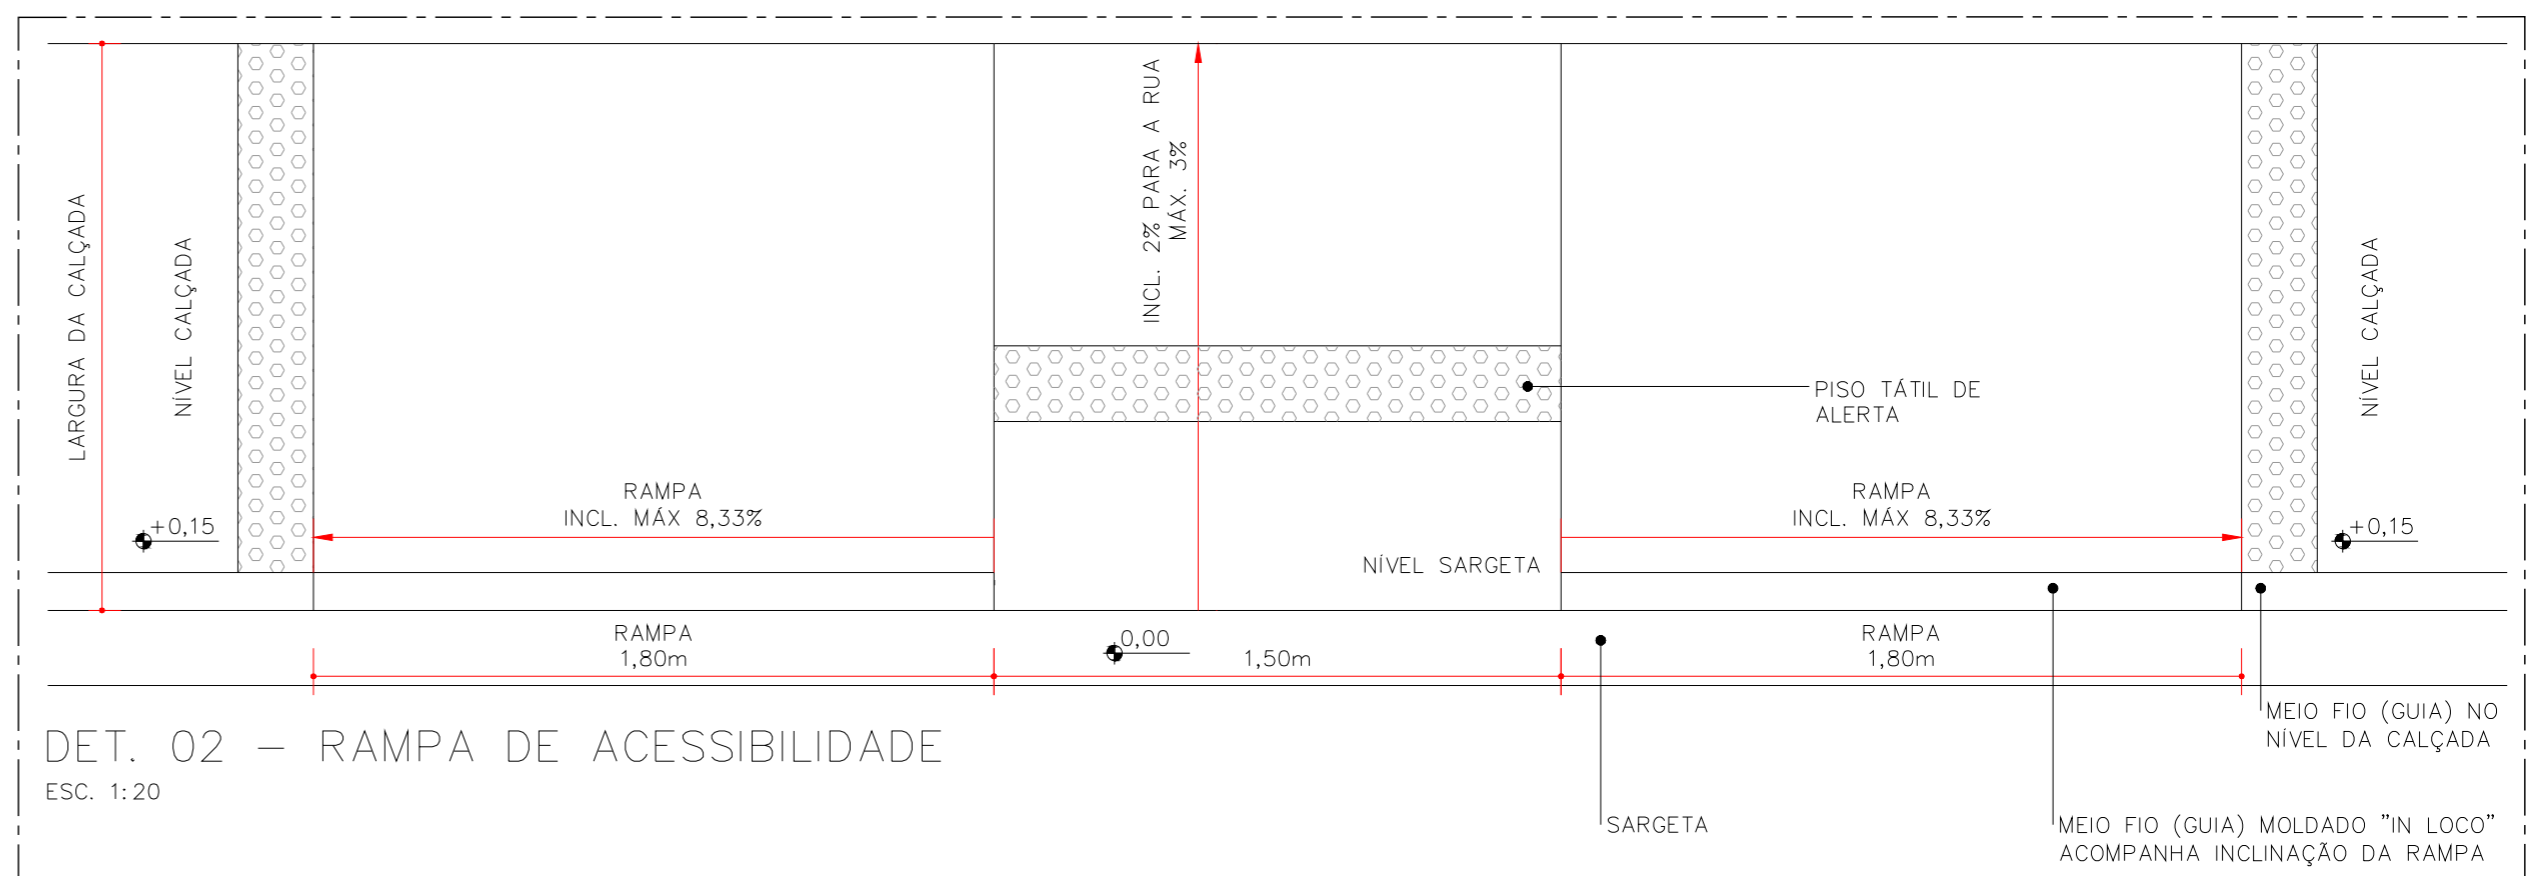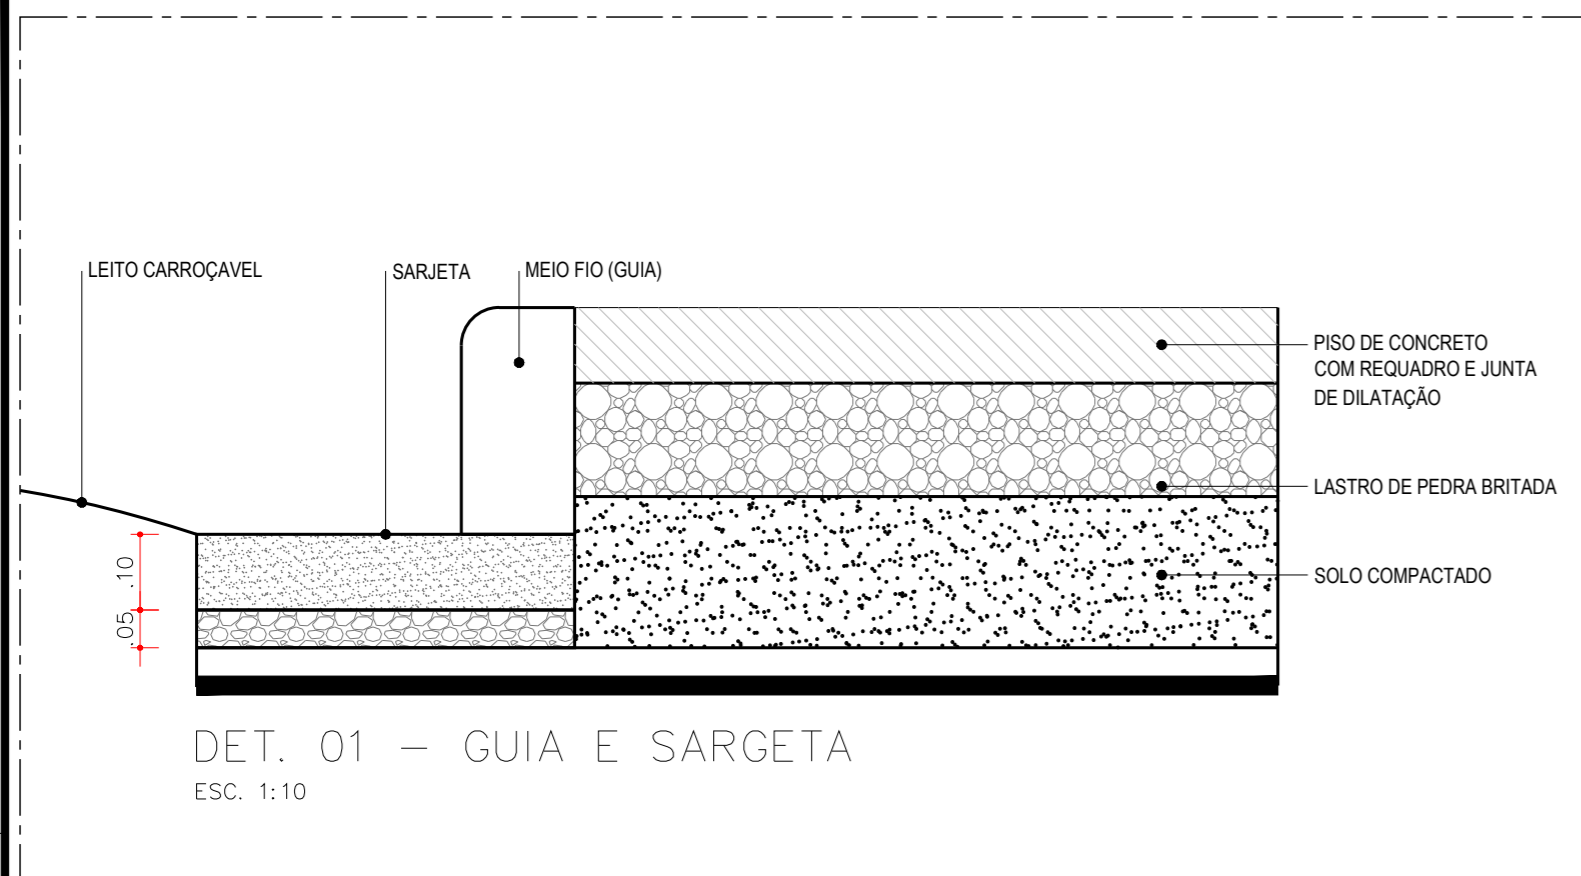

EMISSÃO INICIAL
MODIFICAÇÃO

15/04/2026
EMISSÃO

R00
REVISÃO

NOTAS:

01. DIMENSÕES EM METROS.
02. CONFERIR MEDIDAS NA OBRA.
03. INFORMAÇÕES DE PROJETO COMPLEMENTADAS POR PLANILHA ORÇAMENTÁRIA E MEMORIAL DESCRITIVO, AMBOS OS DOCUMENTOS DEVEM SER CONSULTADOS EM CONJUNTO.
04. QUALQUER DÚVIDA EM OBRA, CONSULTAR O RESPONSÁVEL TÉCNICO.



PREFEITURA MUNICIPAL DE SÃO VICENTE
SEDURB - SECRETARIA DE DESENVOLVIMENTO URBANO
PRAÇA DA BANDEIRA | 15 | 14º ANDAR | SÃO VICENTE - SP | 13 3569-9072 | SEDURB.SV@GMAIL.COM






OBRA
PARQUE DA GENTE: Campo México Rossi

FOLHA

LOCAL RUA MÉXICO ROSSI / RUA SEN. NILO DE S. COELHO
BAIRRO PARQUE DAS BANDEIRAS
RESPONSÁVEL TÉCNICO CAMILA ISMERIM LACERDA CAU A146200-8



DESENHO DATA
DETALHAMENTO 15/04/2026
ESCALA N° PROJETO
INDICADA 112-25

ARQ
08114
R00

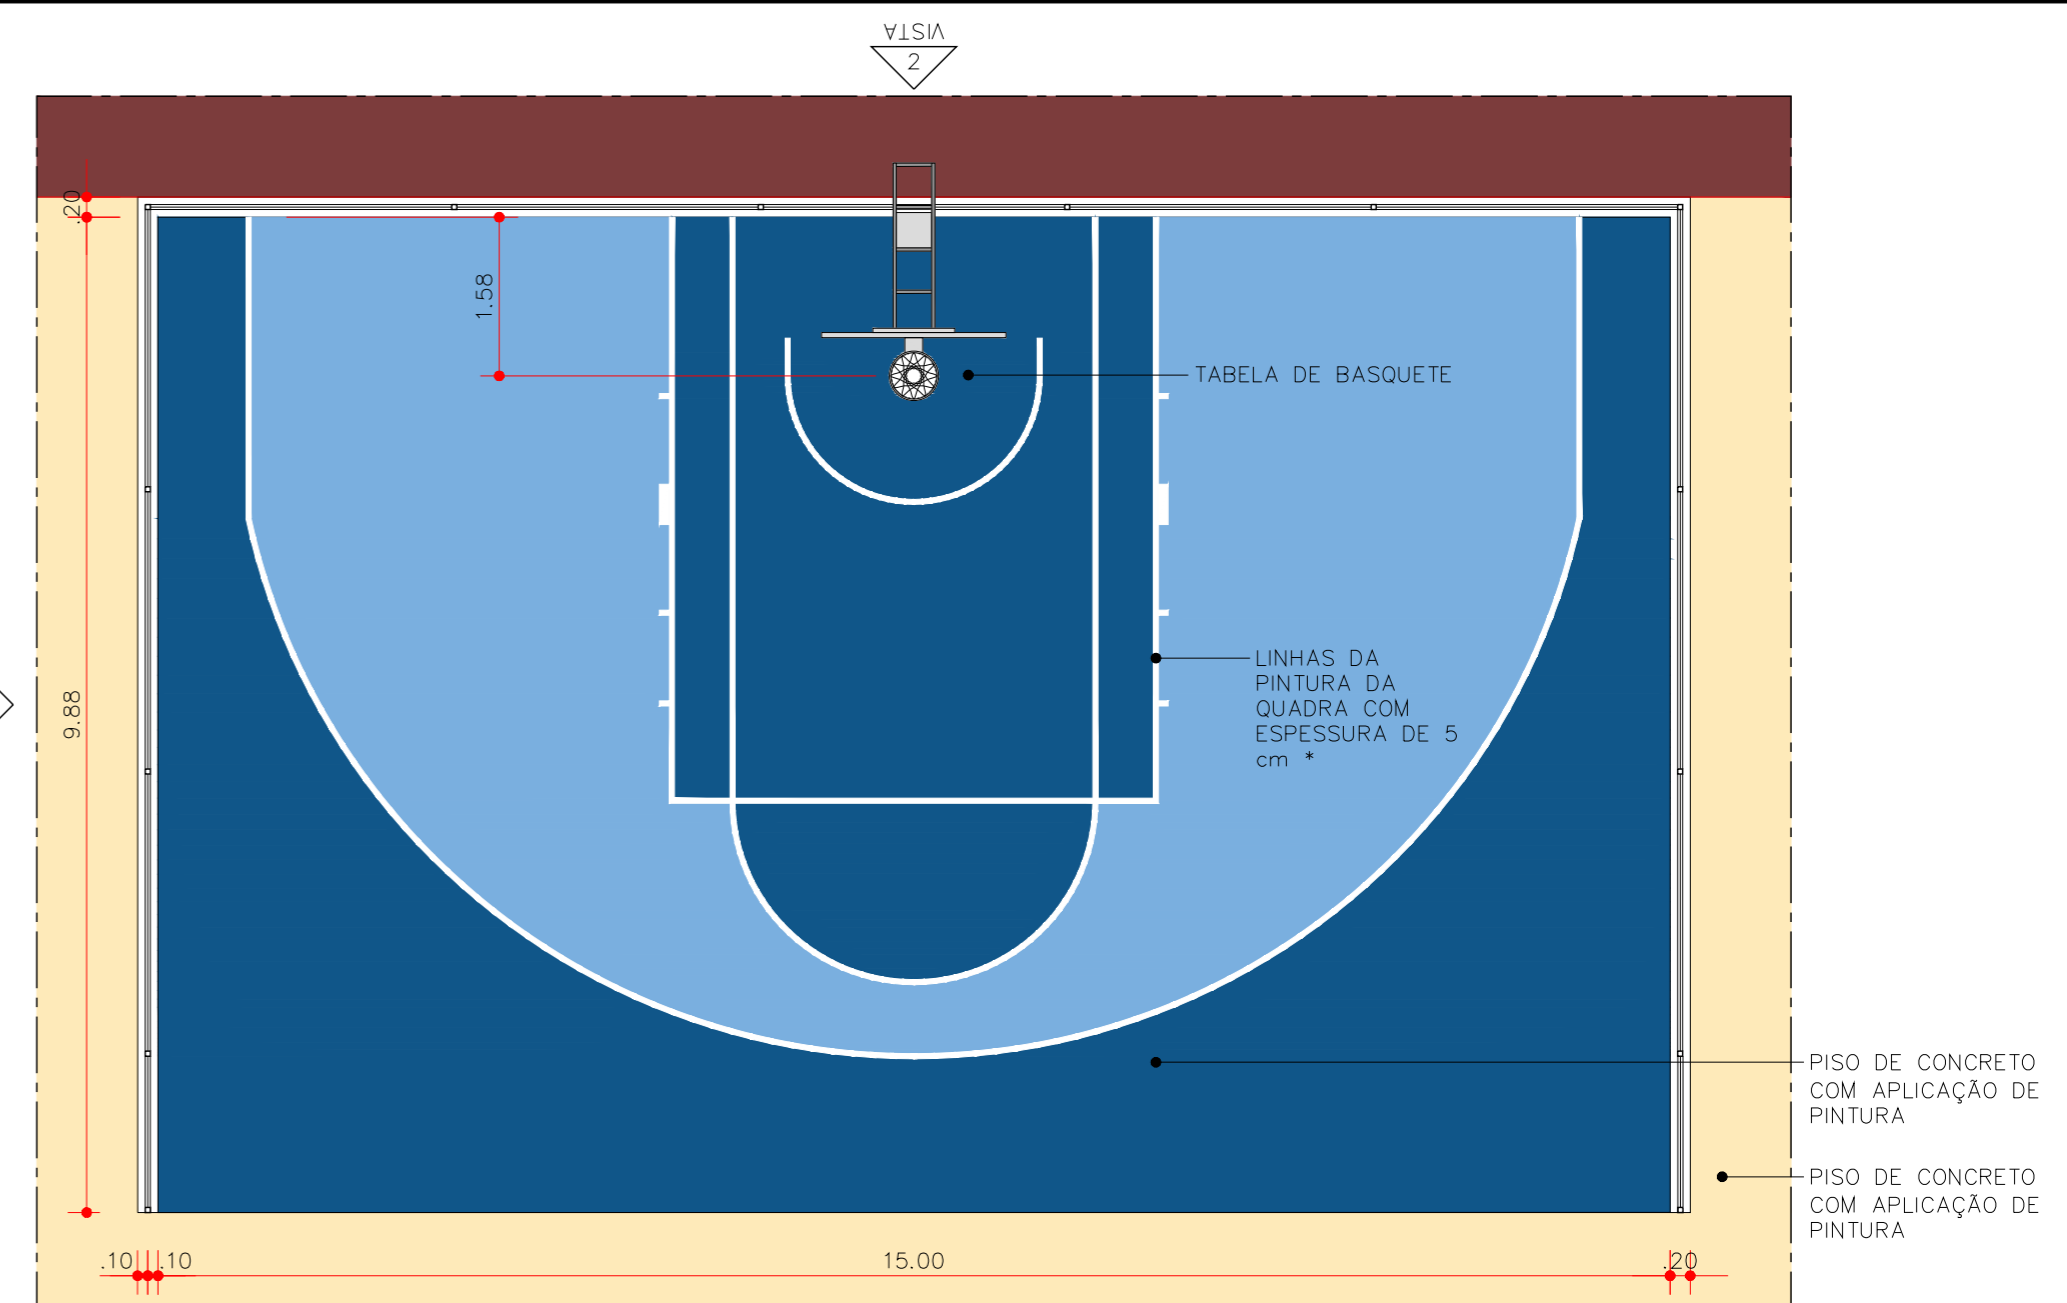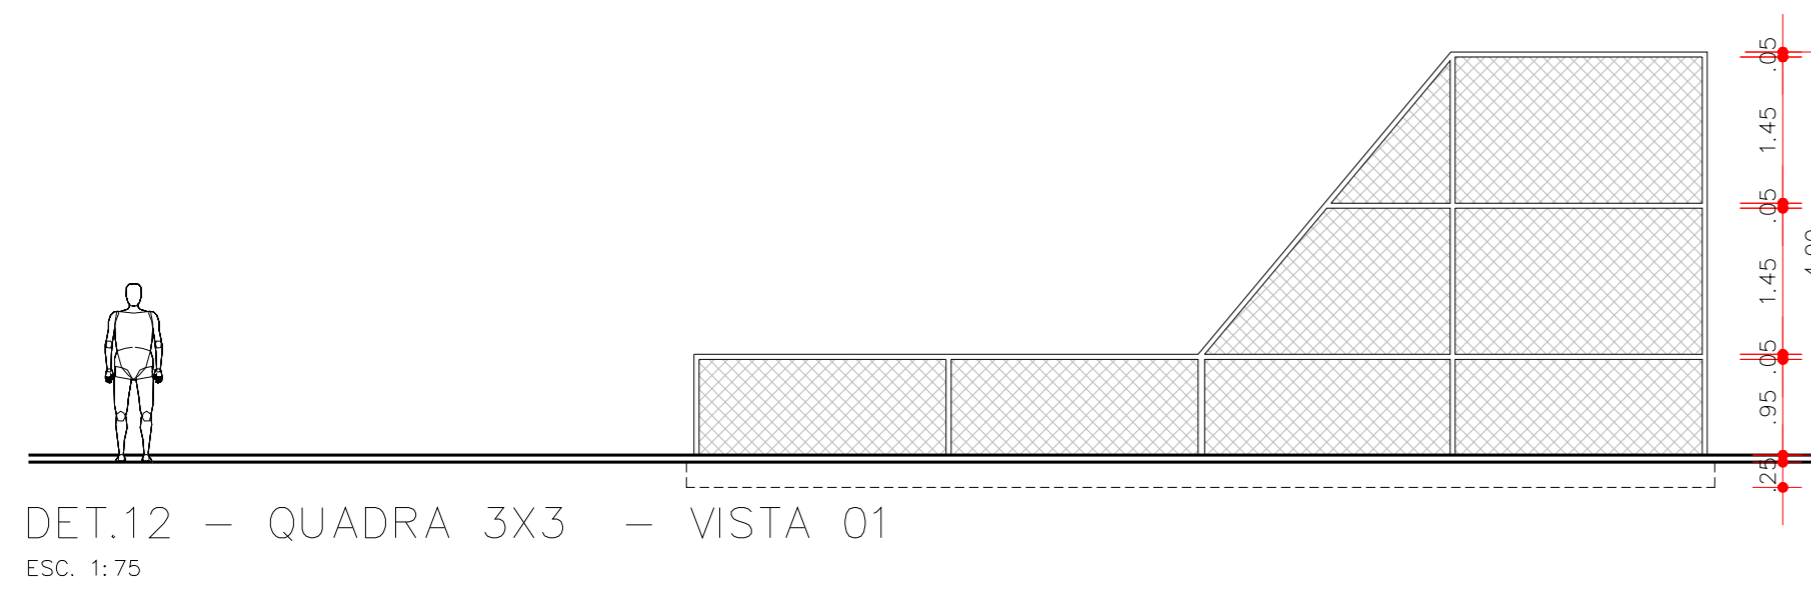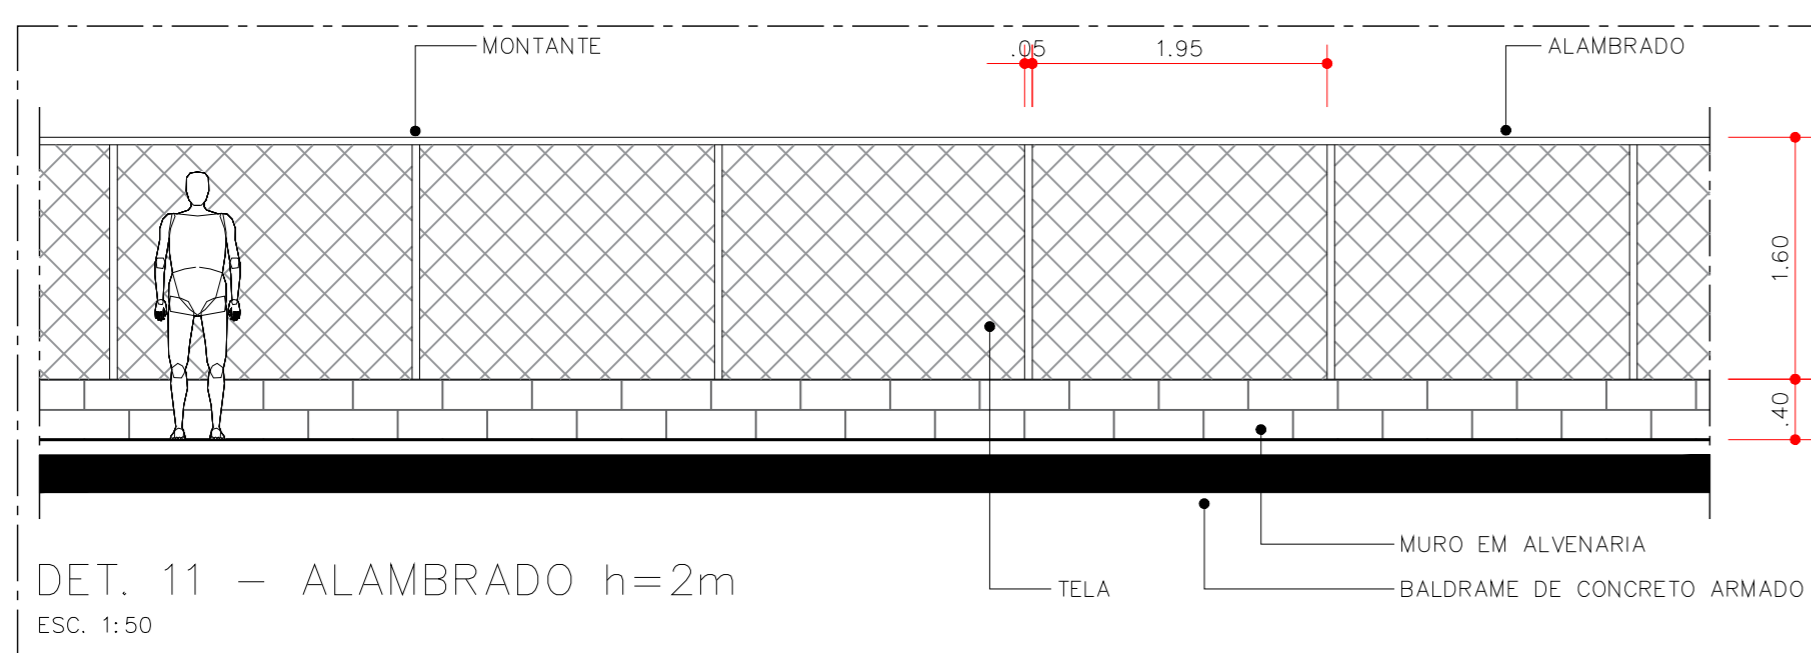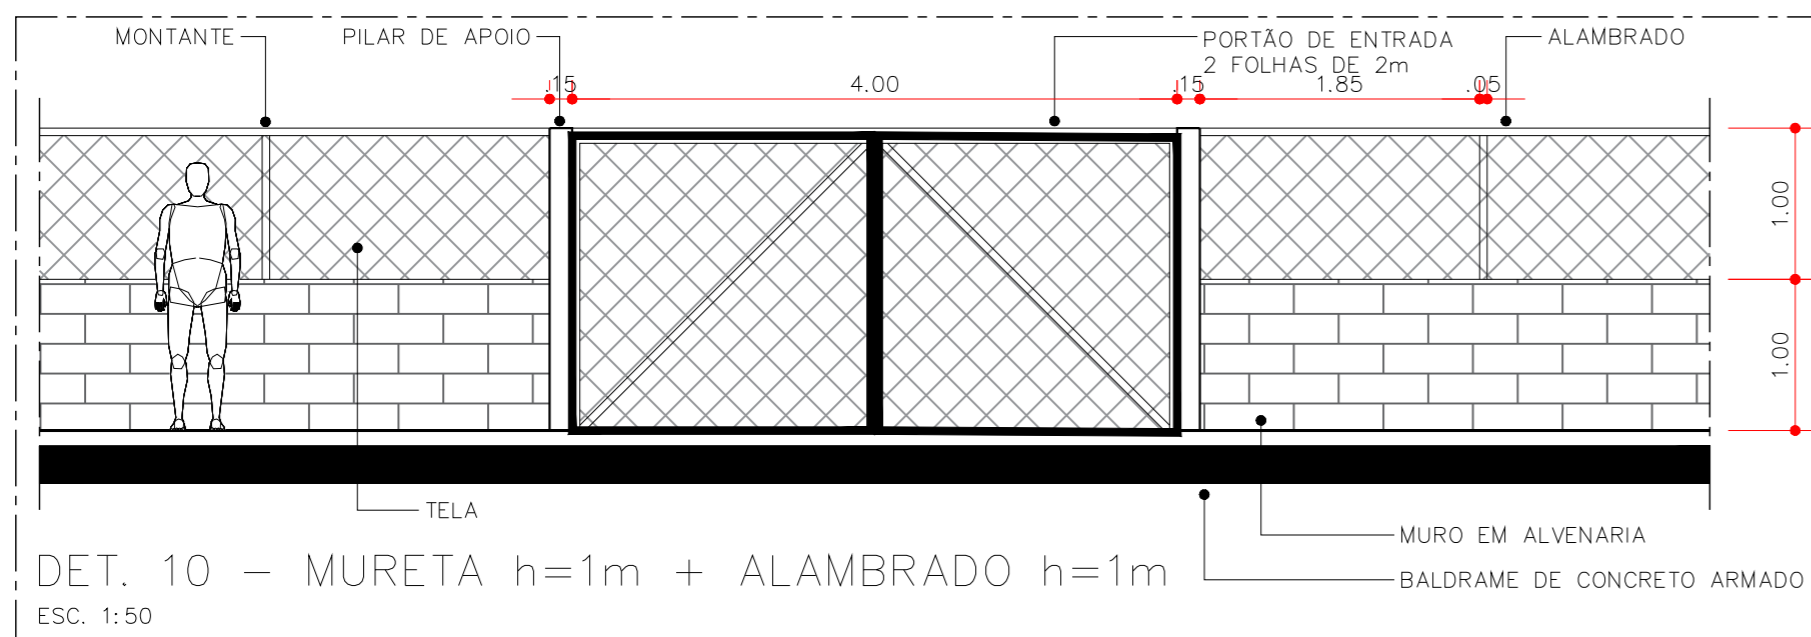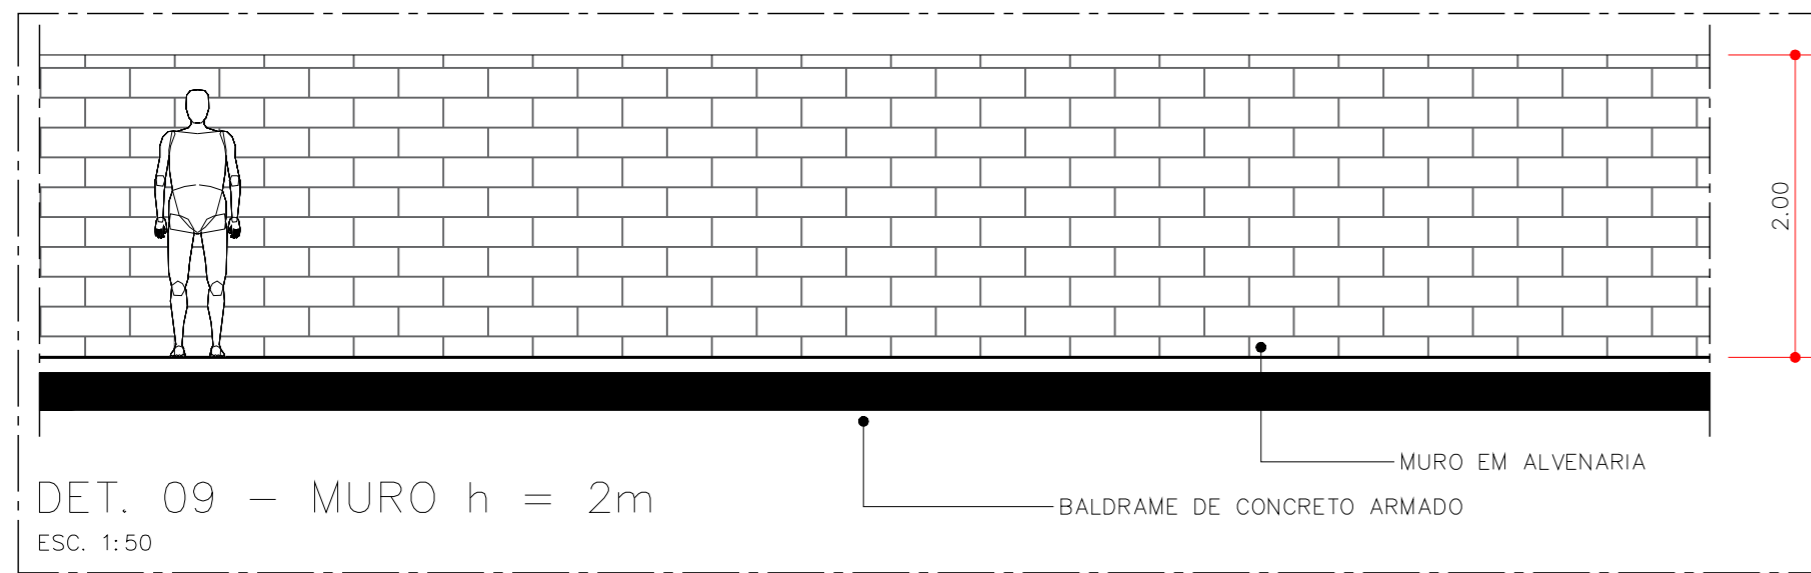

LEGENDA

SÍMBOLO	ITEM	QUANTIDADE
[Symbol]	TELA DE ARAME GALVANIZADO FIO 12 - 2" x 2"	103,88 m ²
[Symbol]	PINTURA DE DEMARCAÇÃO	63,42 m
[Symbol]	PISO DE CONCRETO COM APLICAÇÃO DE PINTURA	147,96 m ²
[Symbol]	ALAMBRADO DE FERRO QUADRADO	35,15 m

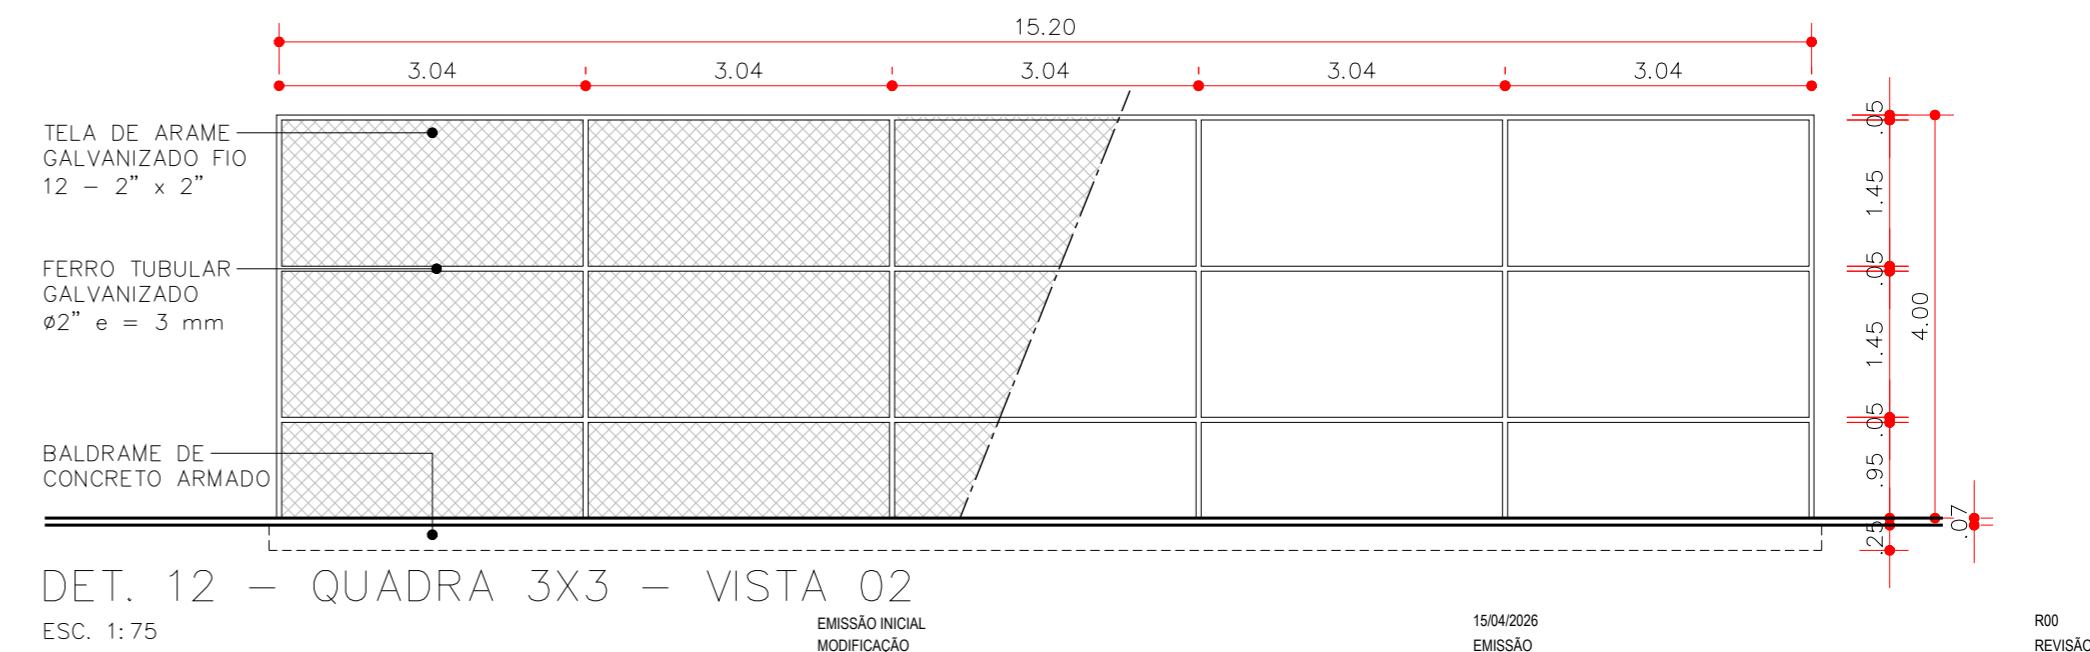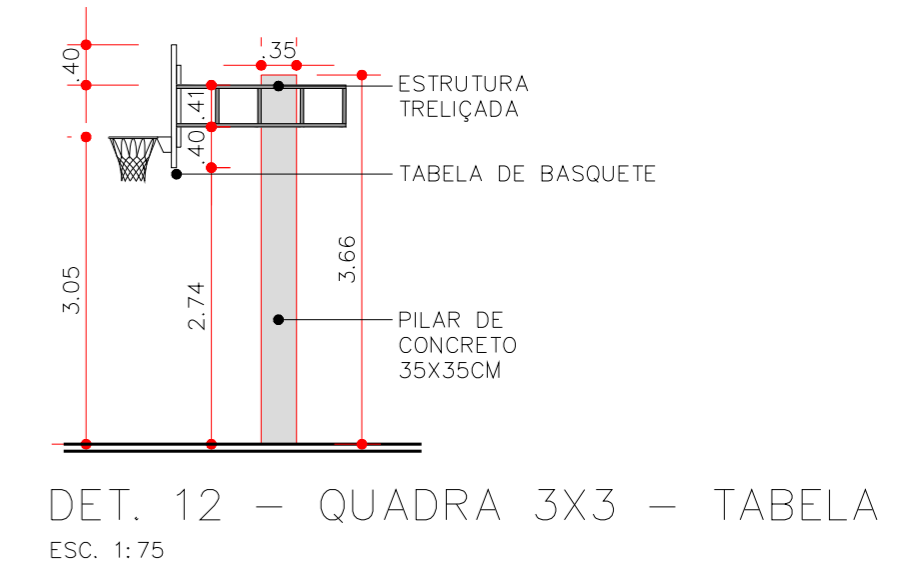

- NOTAS:
- DIMENSÕES EM METROS.
 - CONFERIR MEDIDAS NA OBRA.
 - INFORMAÇÕES DE PROJETO COMPLEMENTADAS POR PLANILHA ORÇAMENTÁRIA E MEMORIAL DESCRITIVO, AMBOS OS DOCUMENTOS DEVEM SER CONSULTADOS EM CONJUNTO.
 - QUALQUER DÚVIDA EM OBRA, CONSULTAR O RESPONSÁVEL TÉCNICO.

PREFEITURA MUNICIPAL DE SÃO VICENTE
 SEDURB - SECRETARIA DE DESENVOLVIMENTO URBANO
 PRAÇA DA BANDEIRA | 15 | 4º ANDAR | SÃO VICENTE - SP | 13 3569-9072 | SEDURB.SV@GMAIL.COM

OBRAS: PARQUE DA GENTE: Campo México Rossi


LOCAL: RUA MÉXICO ROSSI / RUA SEN. NILO DE S. COELHO
 BAIRRO: PARQUE DAS BANDEIRAS

DESENHO: DETALHAMENTO
 DATA: 15/04/2026

RESPONSÁVEL TÉCNICO: CAMILA ISMERIM LACERDA
 CAU A146200-8

ESCALA: INDICADA
 Nº PROJETO: 112-25


FOLHA: ARQ 09114 R00

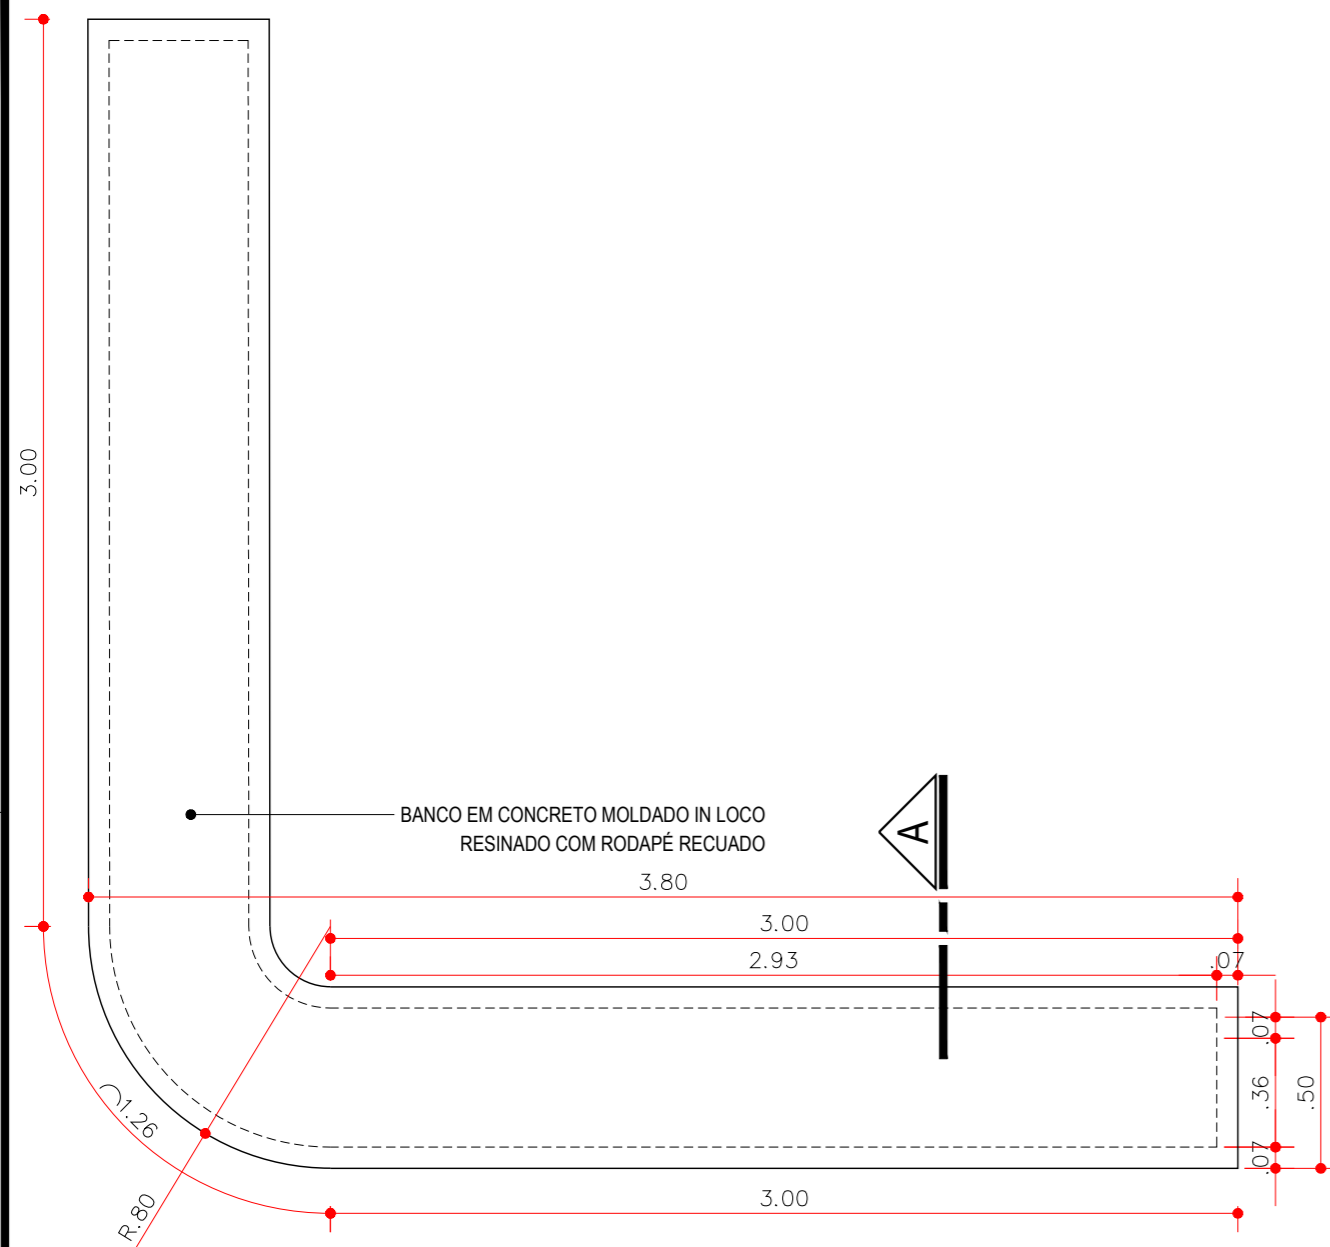


BANCO EM CONCRETO MOLDADO IN LOCO
RESINADO COM RODAPÉ RECUADO

ELEVAÇÃO


DET. 13 – BANCO DE CONCRETO EM L
ESC. 1:25

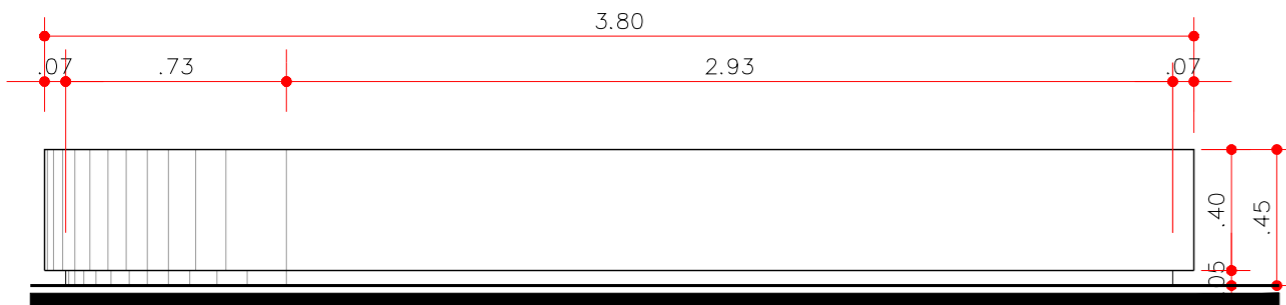

DET. 13 – ELEVACÃO 01
ESC. 1:25

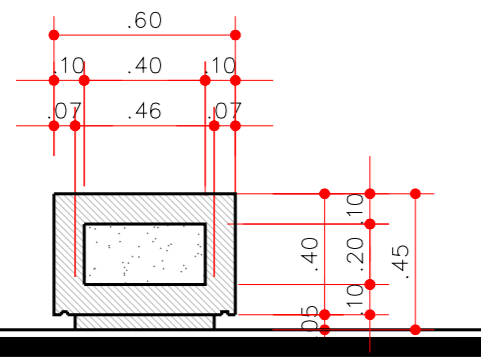


DET. 13 – CORTE AA
ESC. 1:25

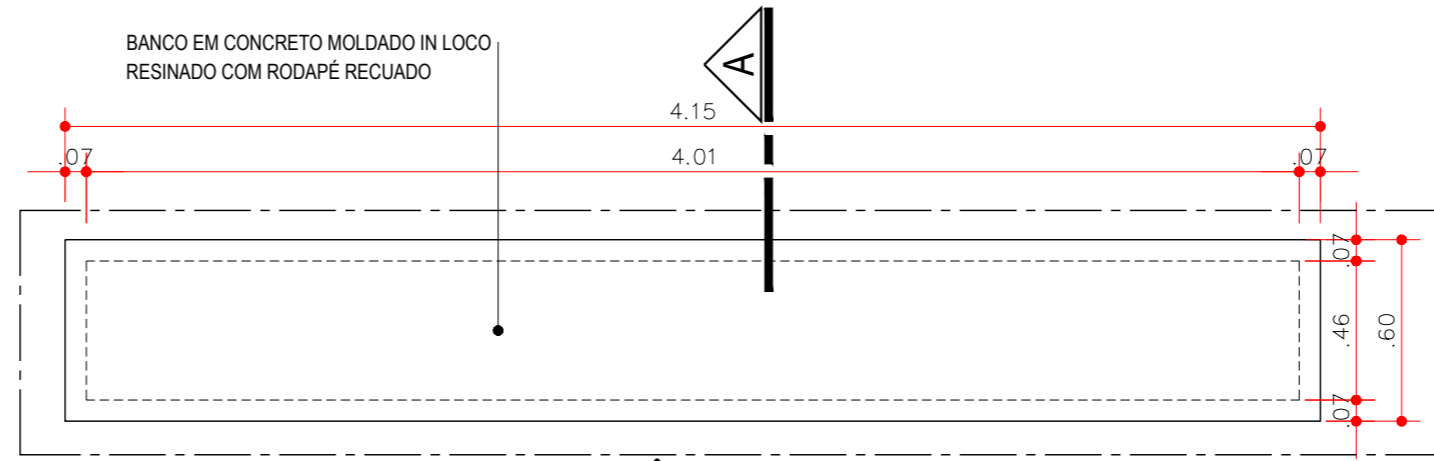


BANCO EM CONCRETO MOLDADO IN LOCO
RESINADO COM RODAPÉ RECUADO

ELEVAÇÃO


DET. 14 – BANCO DE CONCRETO RETO
ESC. 1:25

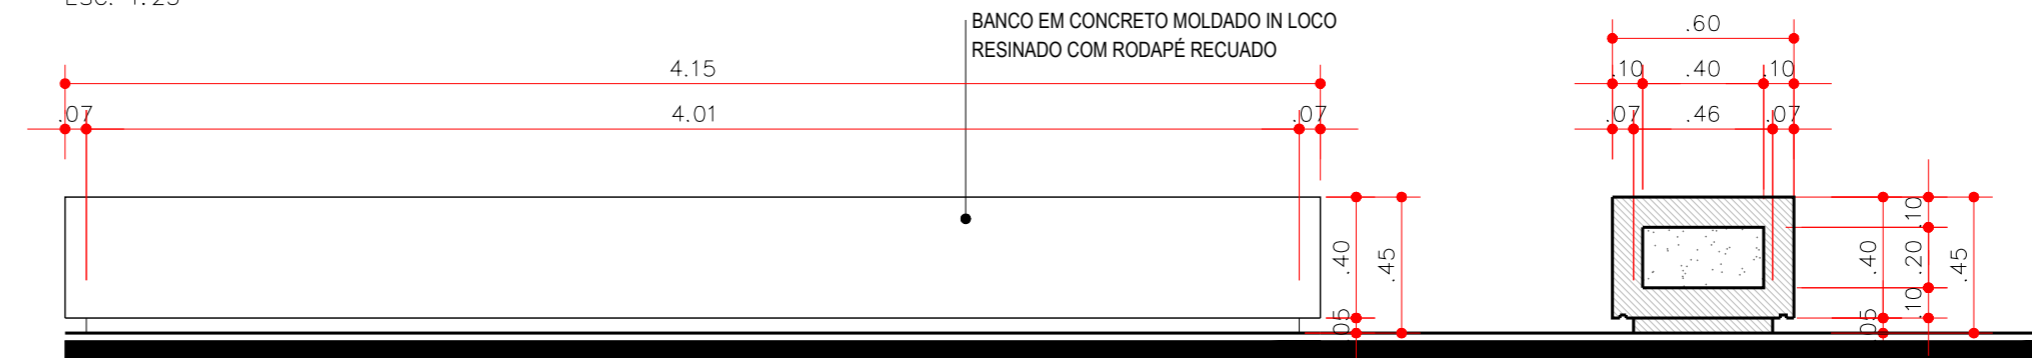


DET. 14 – ELEVACÃO 01
ESC. 1:25

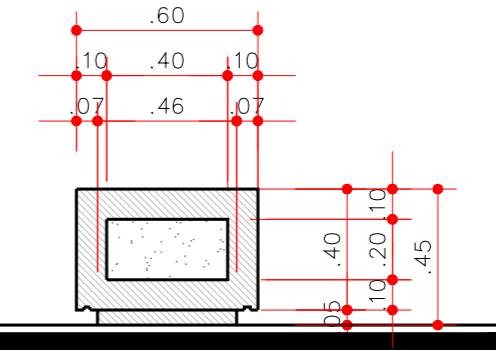


DET. 14 – CORTE AA
ESC. 1:25

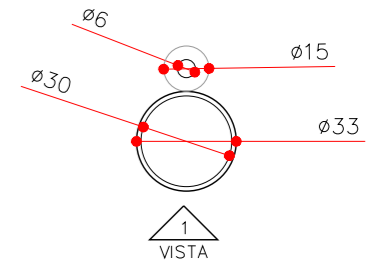


DET. 15 – LIXEIRA
ESC. 1:25

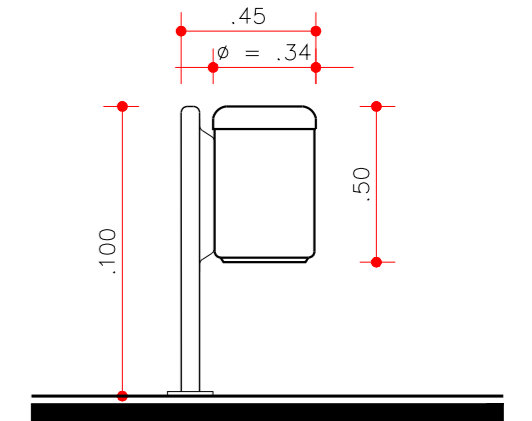


DET. 15 – VISTA 1
ESC. 1:25

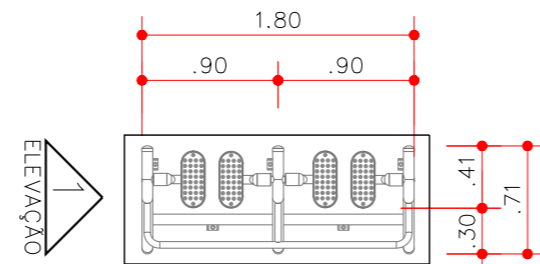


DET. 16a – SIMULADOR
DE CAMINHADA DUPLO
ESC. 1:50

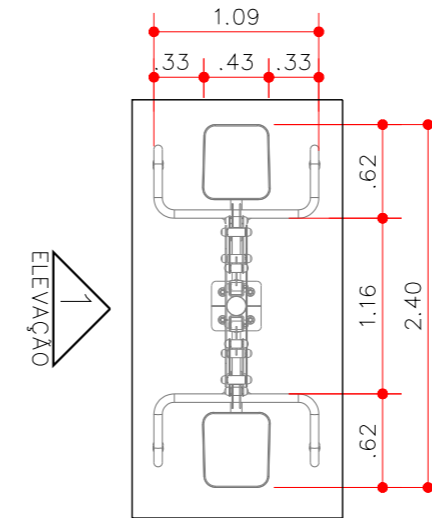


DET. 16b – PEITORAL C/
PUXADOR ARTICULADO SUP.
ESC. 1:50

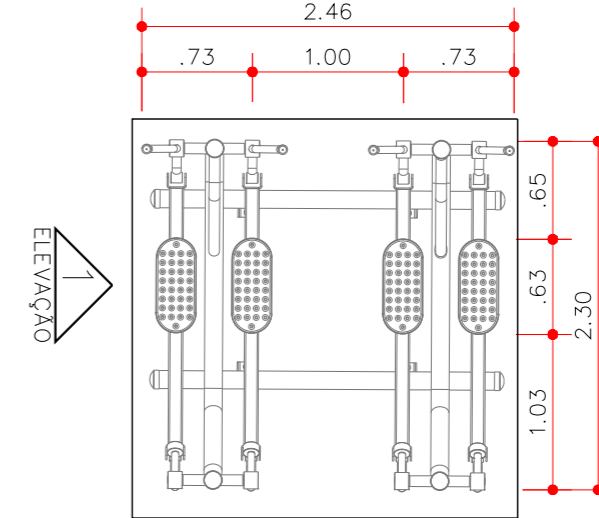


DET. 16c – ELÍPTICO
DUPLO
ESC. 1:50

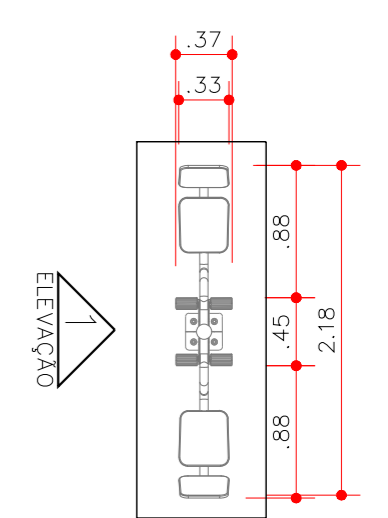


DET. 16d – PRESSÃO
DE PERNAS
ESC. 1:50

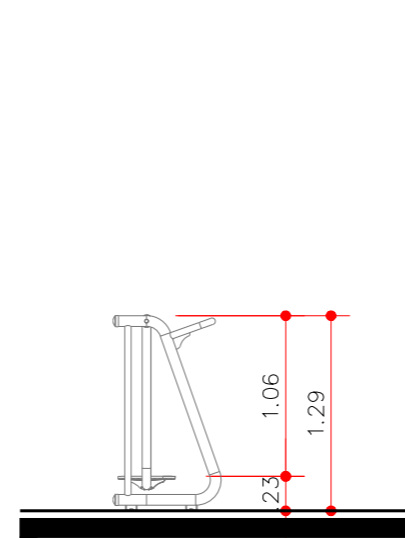


DET. 16a – ELEVACÃO 1
ESC. 1:50

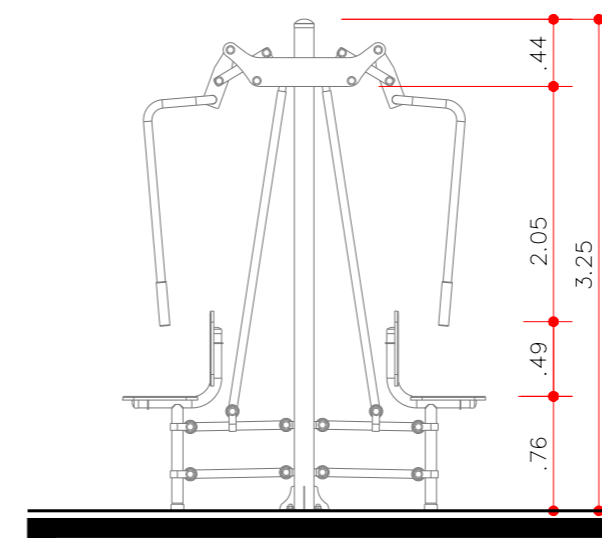

DET. 16b – ELEVACÃO 1
ESC. 1:50

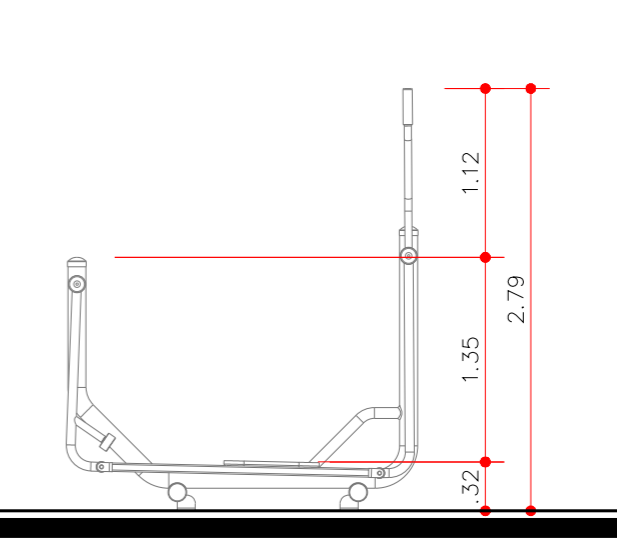

DET. 16c – ELEVACÃO 1
ESC. 1:50

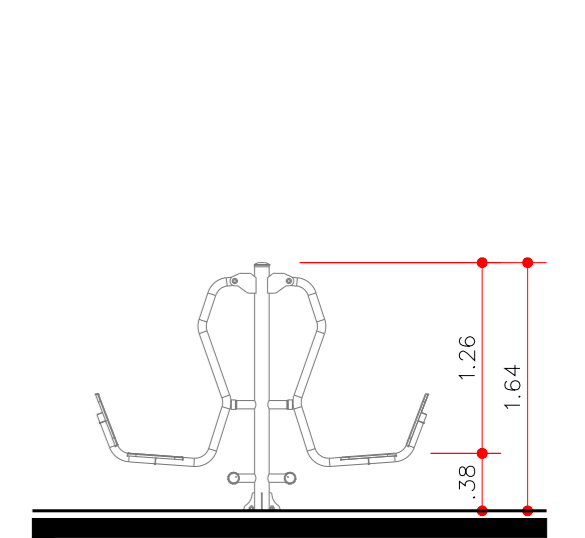

DET. 16d – ELEVACÃO 1
ESC. 1:50

NOTAS:

01. DIMENSÕES EM METROS.
02. CONFERIR MEDIDAS NA OBRA.
03. INFORMAÇÕES DE PROJETO COMPLEMENTADAS POR PLANILHA ORÇAMENTÁRIA E MEMORIAL DESCRITIVO, AMBOS OS DOCUMENTOS DEVEM SER CONSULTADOS EM CONJUNTO.
04. QUALQUER DÚVIDA EM OBRA, CONSULTAR O RESPONSÁVEL TÉCNICO.



PREFEITURA MUNICIPAL DE SÃO VICENTE
SEDURB - SECRETARIA DE DESENVOLVIMENTO URBANO
PRAÇA DA BANDEIRA | 15 | 4º ANDAR | SÃO VICENTE - SP | 13 3569-9072 | SEDURB.SV@GMAIL.COM

OBRAS		FOLHAS	
PARQUE DA GENTE: Campo México Rossi		ARQ	
LOCAL RUA MÉXICO ROSSI / RUA SEN. NILO DE S. COELHO	DESENHO	DATA	10114
BAIRRO PARQUE DAS BANDEIRAS	DETALHAMENTO	15/04/2026	
RESPONSÁVEL TÉCNICO	ESCALA	Nº PROJETO	R00
CAMILA ISMERIM LACERDA CAU A146200-8	INDICADA	112-25	

REFLETORES
ARTICULADO DE LED
400W CONECTADOS
EM CIRCUITO 1

CRUZETA E BRAÇADEIRAS
EM AÇO GALVANIZADO

REFLETORES
ARTICULADO DE LED
300W CONECTADOS
EM CIRCUITO 2





POSTE TELECÔNICO EM AÇO
GALVANIZADO Ø 20cm

CONDUTORES
CIRCUITOS 1 E 2

FIXAÇÃO COM BASE E CHUMBADORES

DET. 17 - ELEVAÇÃO 01
ESC. 1:50

DET. 17 - ELEVAÇÃO 02
ESC. 1:50

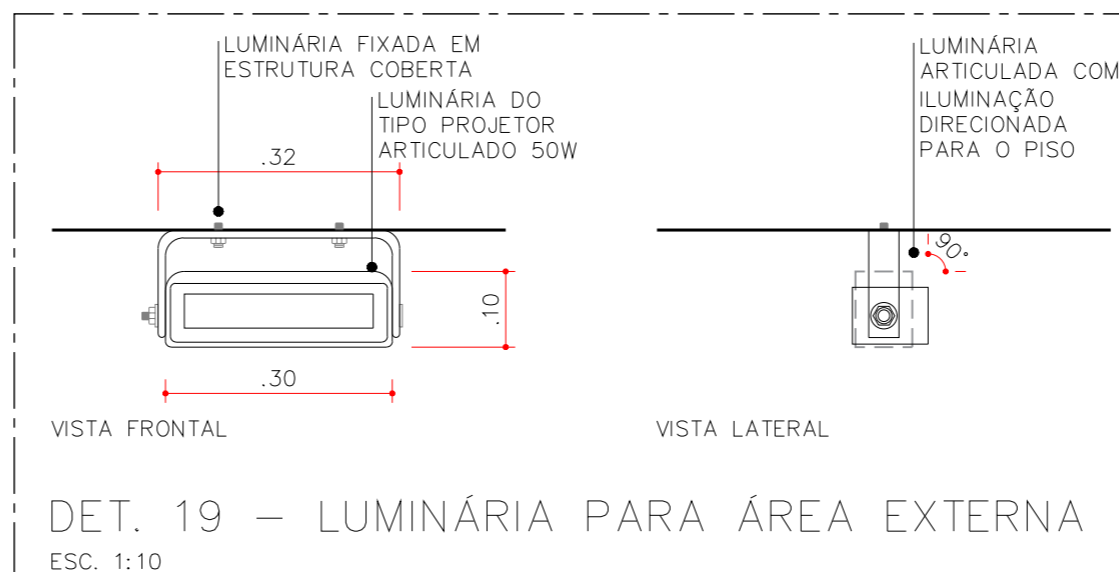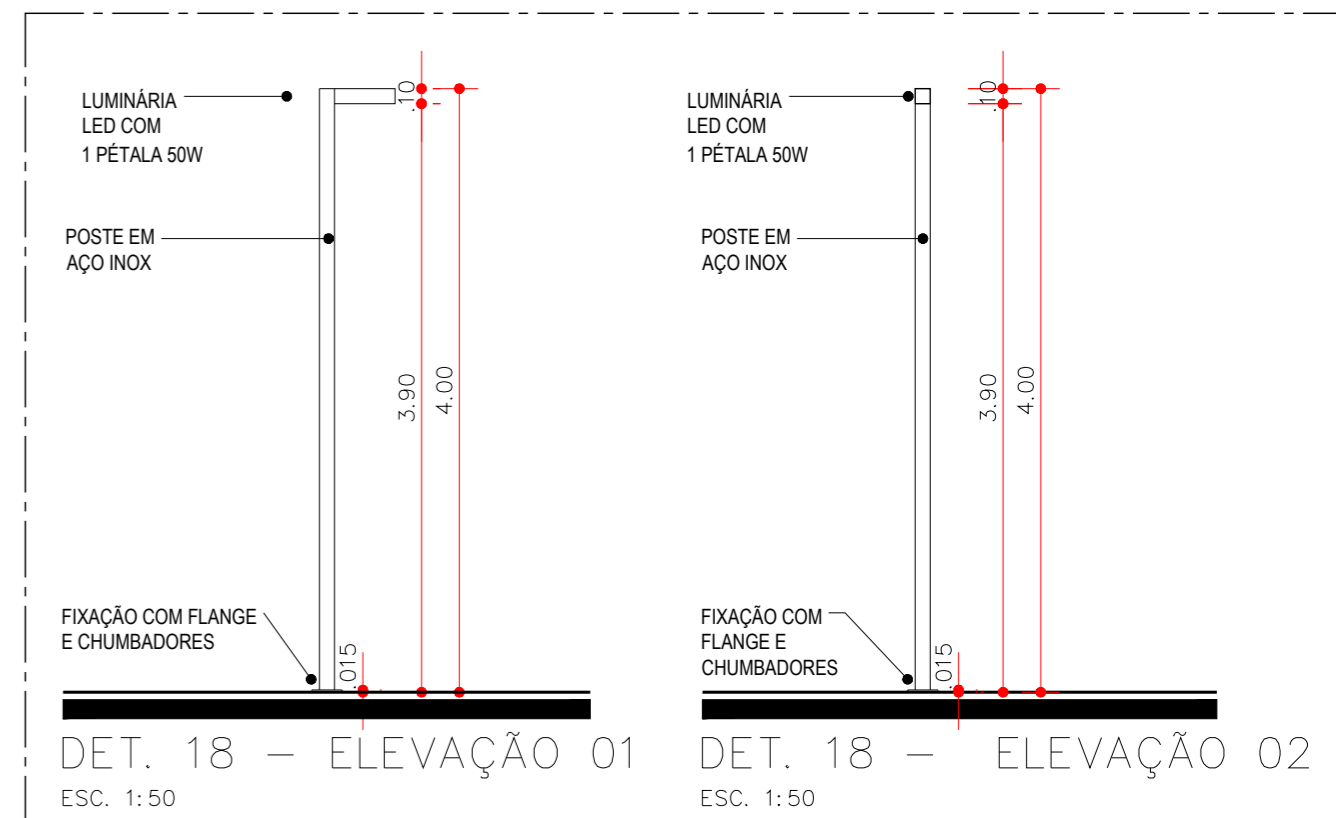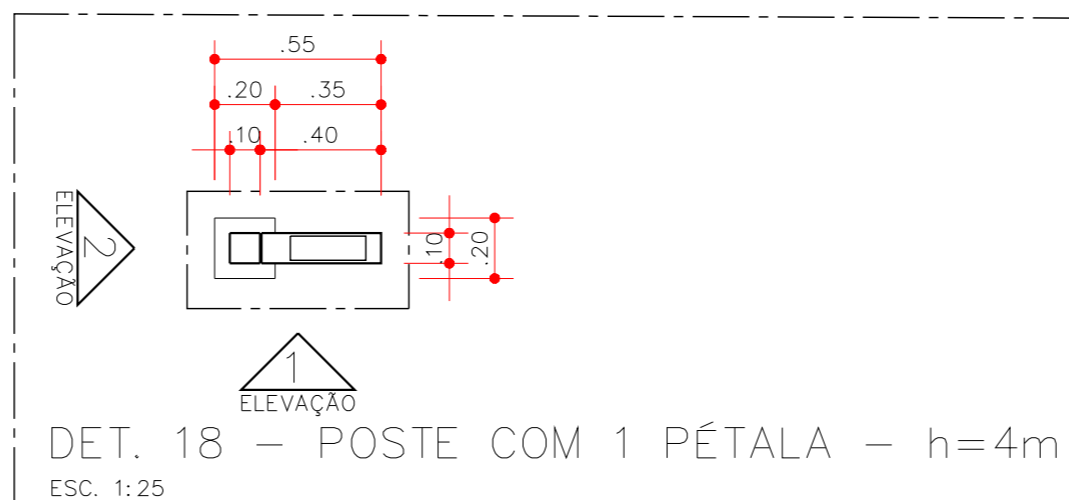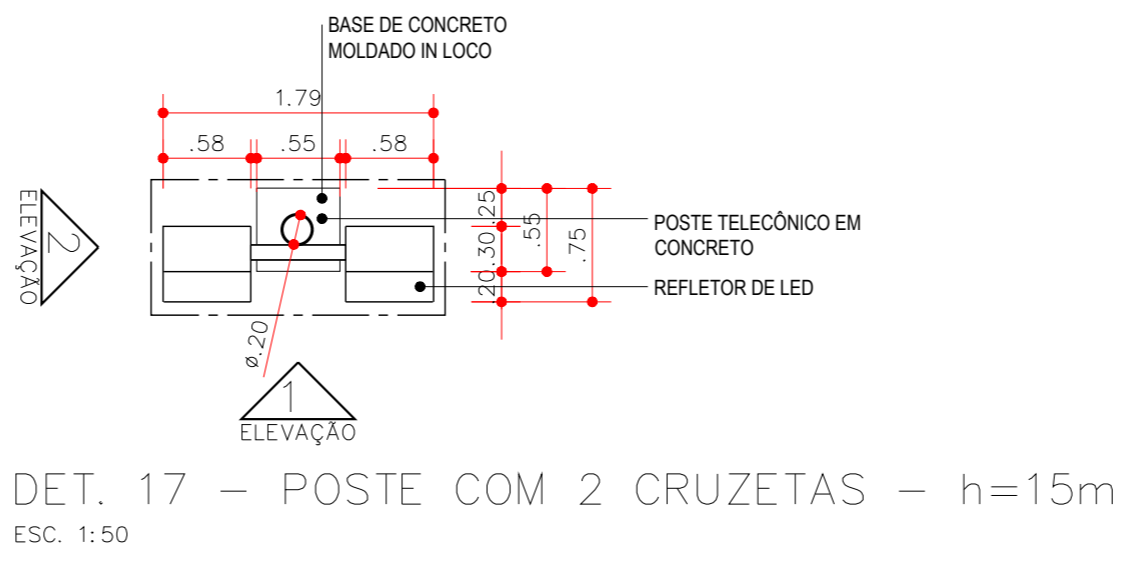

NOTAS:

01. DIMENSÕES EM METROS.
02. CONFERIR MEDIDAS NA OBRA.
03. INFORMAÇÕES DE PROJETO COMPLEMENTADAS POR PLANILHA ORÇAMENTÁRIA E MEMORIAL DESCRITIVO, AMBOS OS DOCUMENTOS DEVEM SER CONSULTADOS EM CONJUNTO.
04. QUALQUER DÚVIDA EM OBRA, CONSULTAR O RESPONSÁVEL TÉCNICO.

EMISSÃO INICIAL
MODIFICAÇÃO

15/04/2026
EMISSÃO

R00
REVISÃO




PREFEITURA MUNICIPAL DE SÃO VICENTE
SEDURB - SECRETARIA DE DESENVOLVIMENTO URBANO
PRAÇA DA BANDEIRA | 15 | 4º ANDAR | SÃO VICENTE - SP | 13 3569-9072 | SEDURB.SV@GMAIL.COM


OBRA
PARQUE DA GENTE: Campo México Rossi

FOLHA


LOCAL	RUA MÉXICO ROSSI / RUA SEN. NILO DE S. COELHO	DESENHO	DATA	ARQ
BAIRRO	PARQUE DAS BANDEIRAS	DETALHAMENTO	15/04/2026	11114
RESPONSÁVEL TÉCNICO	CAMILA ISMERIM LACERDA CAU A146200-8	ESCALA	Nº PROJETO	R00
		INDICADA	112-25	

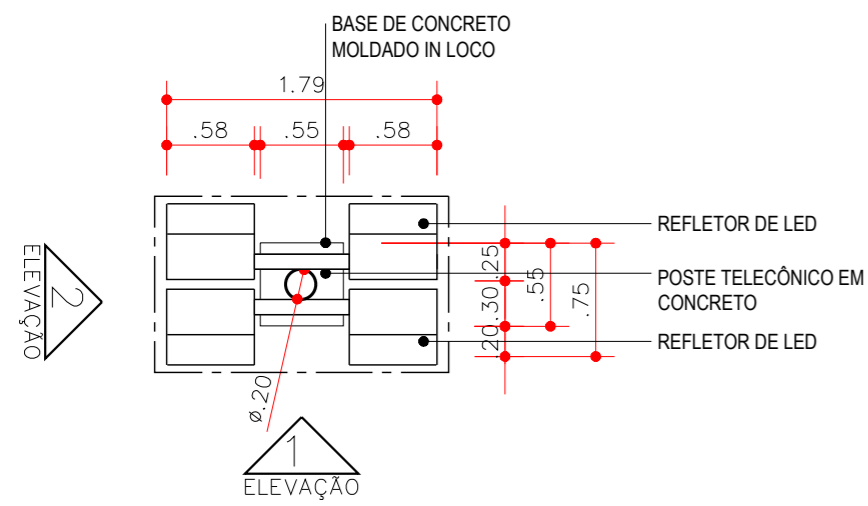


DET. 20 – POSTE COM 3 CRUZETAS – h=15m
ESC. 1:50

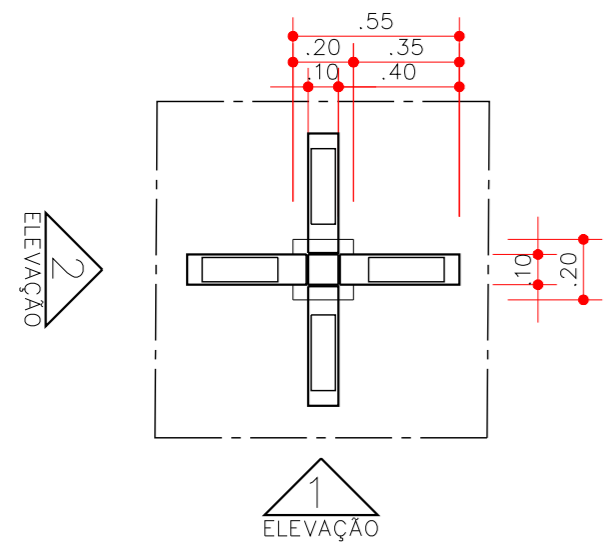


DET. 21 – POSTE COM 4 PÉTALAS – h=10m
ESC. 1:25

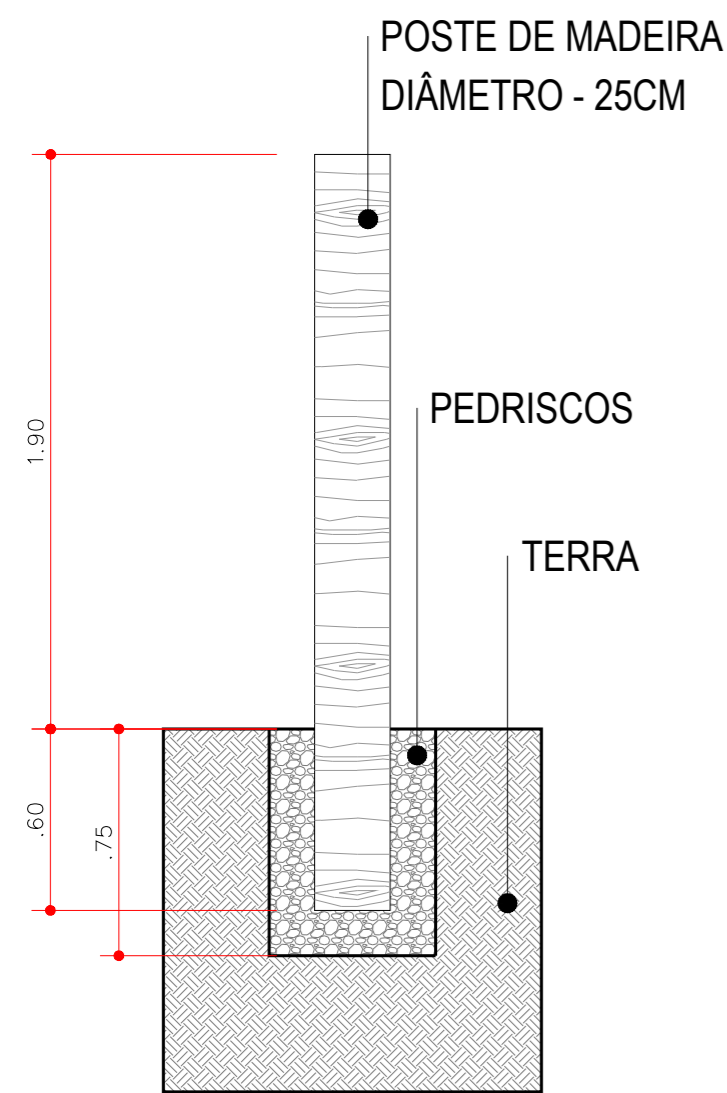


DET. 22 – POSTE DE MADEIRA – RENDÁRIO
ESC. 1:25

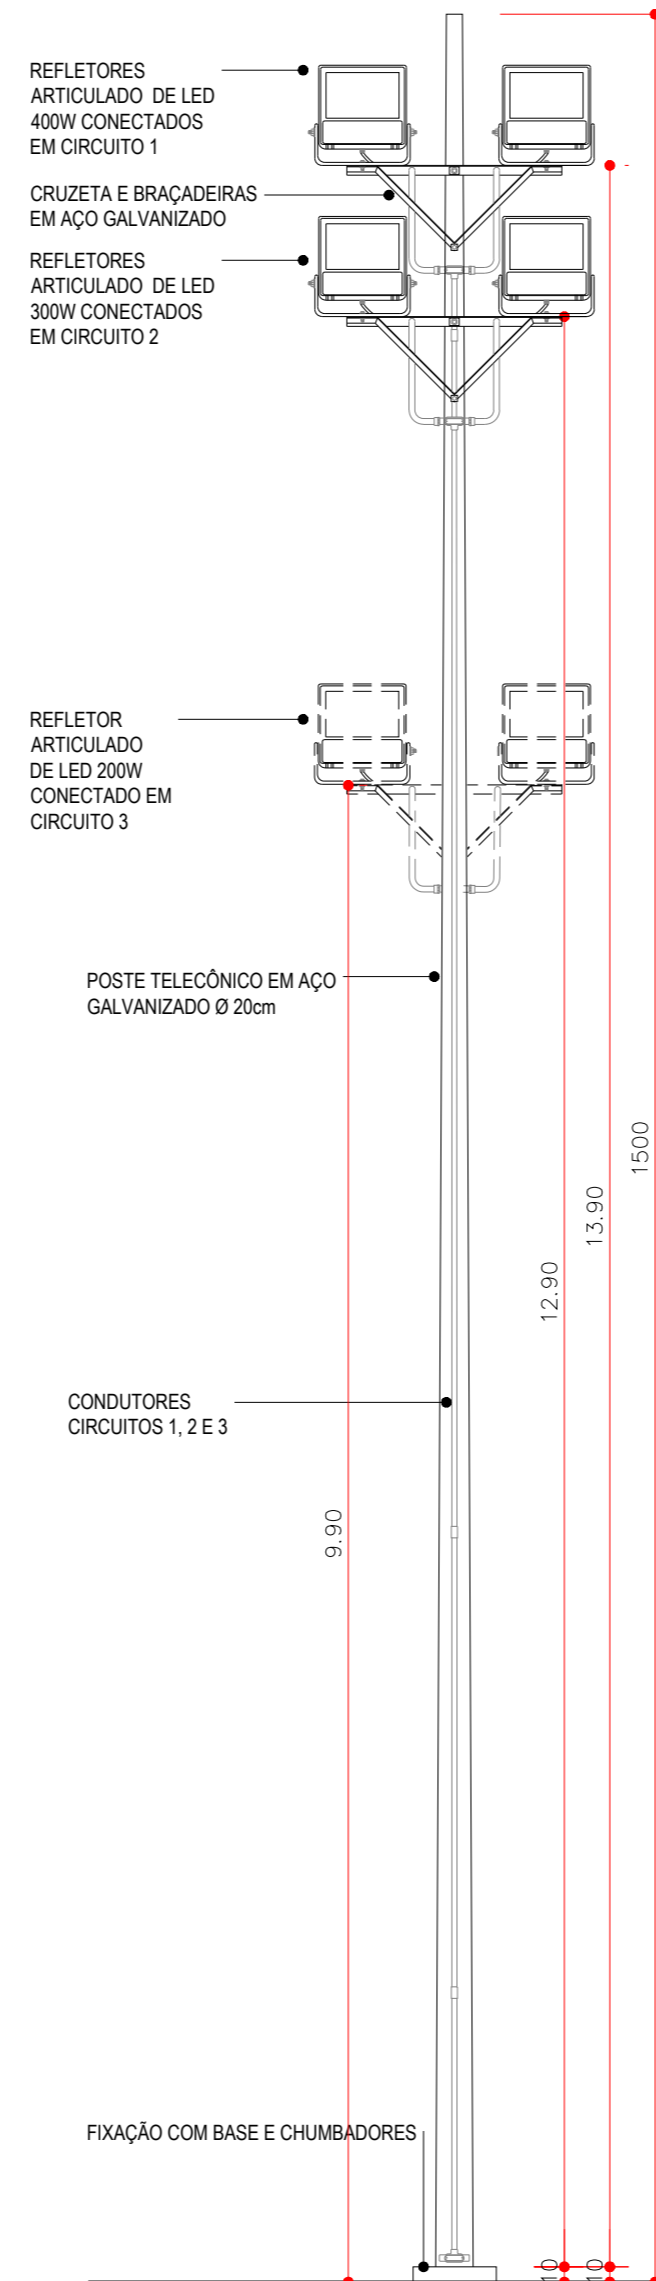


DET. 20 – ELEVÇÃO 01
ESC. 1:50

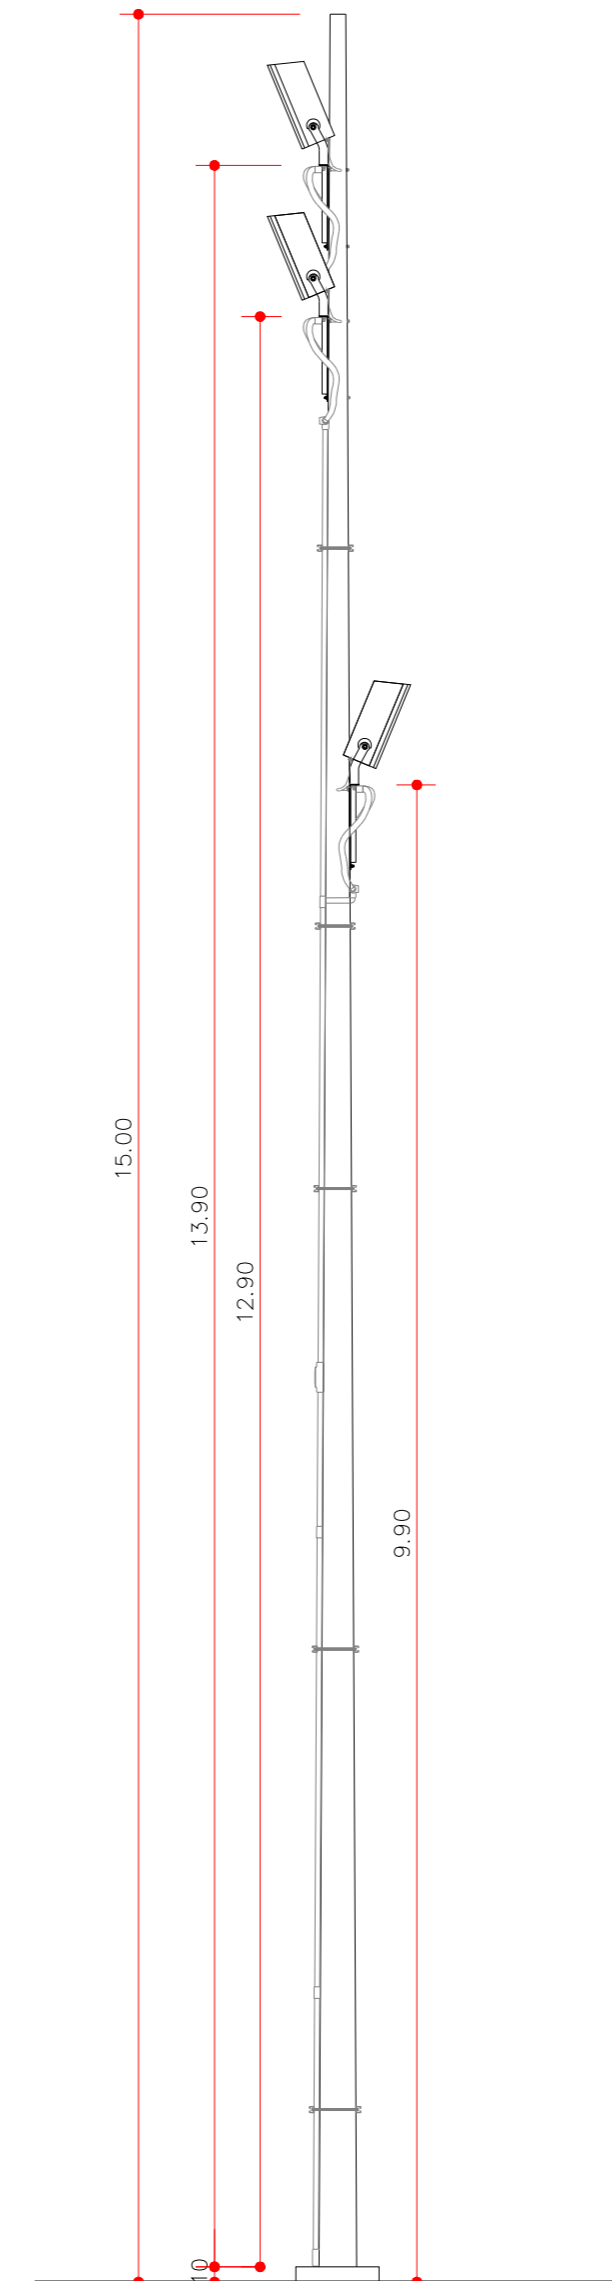

DET. 20 – ELEVÇÃO 02
ESC. 1:50

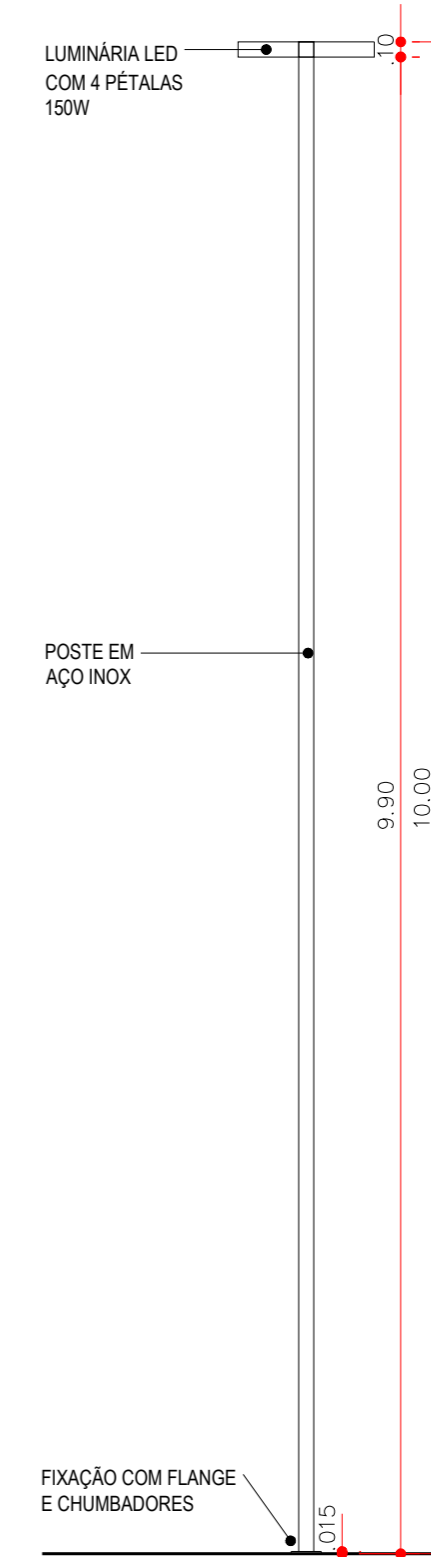

DET. 21 – ELEVÇÃO 01
ESC. 1:50

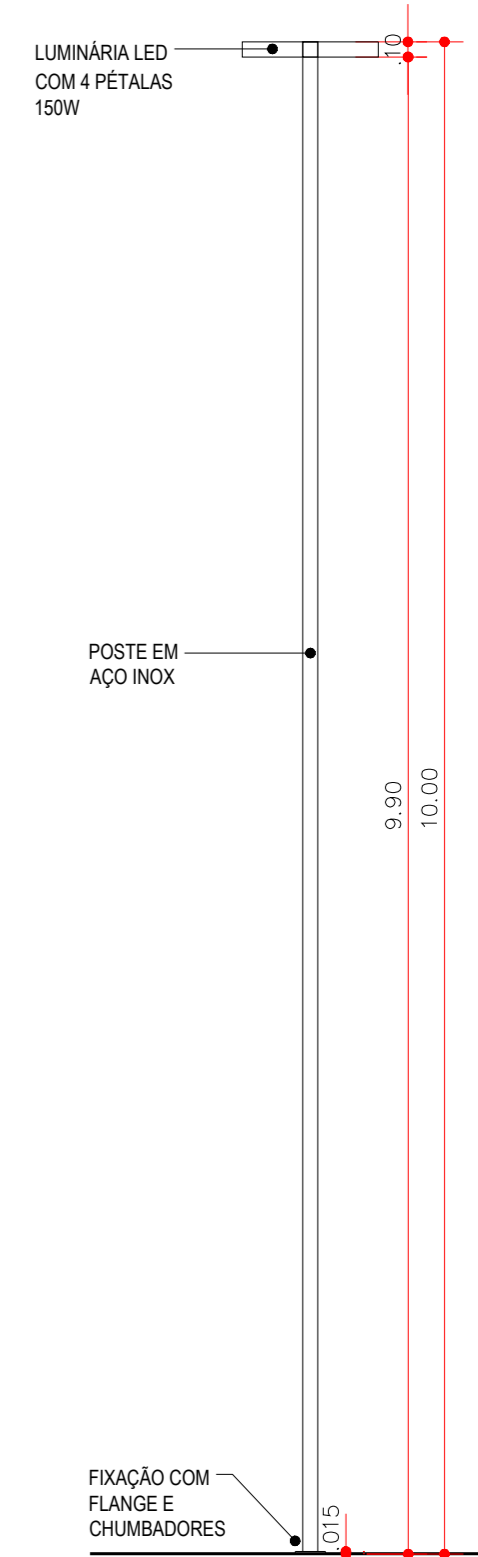

DET. 21 – ELEVÇÃO 02
ESC. 1:50

NOTAS:

01. DIMENSÕES EM METROS.
02. CONFERIR MEDIDAS NA OBRA.
03. INFORMAÇÕES DE PROJETO COMPLEMENTADAS POR PLANILHA ORÇAMENTÁRIA E MEMORIAL DESCRITIVO, AMBOS OS DOCUMENTOS DEVEM SER CONSULTADOS EM CONJUNTO.
04. QUALQUER DÚVIDA EM OBRA, CONSULTAR O RESPONSÁVEL TÉCNICO.

EMISSÃO INICIAL
MODIFICAÇÃO

15/04/2026
EMISSÃO

R00
REVISÃO











PREFEITURA MUNICIPAL DE SÃO VICENTE
SEDURB - SECRETARIA DE DESENVOLVIMENTO URBANO
PRAÇA DA BANDEIRA | 15 | 4º ANDAR | SÃO VICENTE - SP | 13 3569-9072 | SEDURB.SV@GMAIL.COM

OBRA
PARQUE DA GENTE: Campo México Rossi

FOLHA

LOCAL	RUA MÉXICO ROSSI / RUA SEN. NILO DE S. COELHO	DESENHO	DATA	ARQ
BAIRRO	PARQUE DAS BANDEIRAS	DETALHAMENTO	15/04/2026	12114
RESPONSÁVEL TÉCNICO	CAMILA ISMERIM LACERDA	ESCALA	Nº PROJETO	R00
	CAU A146200-8	INDICADA	112-25	

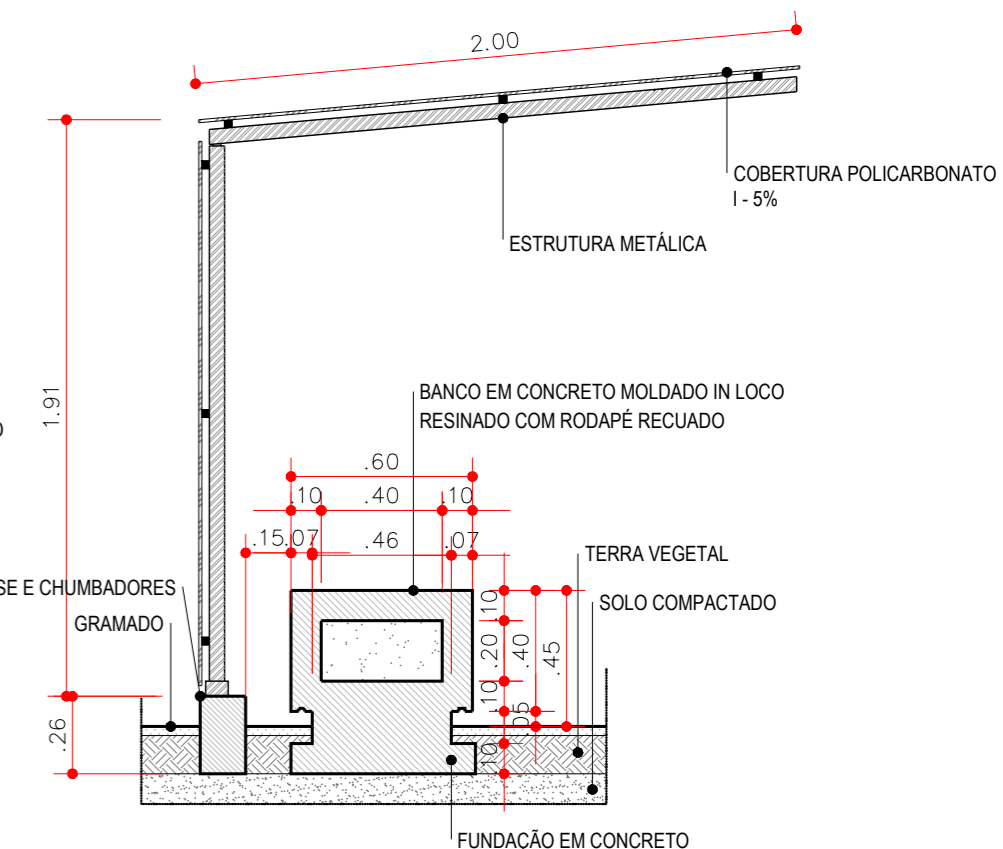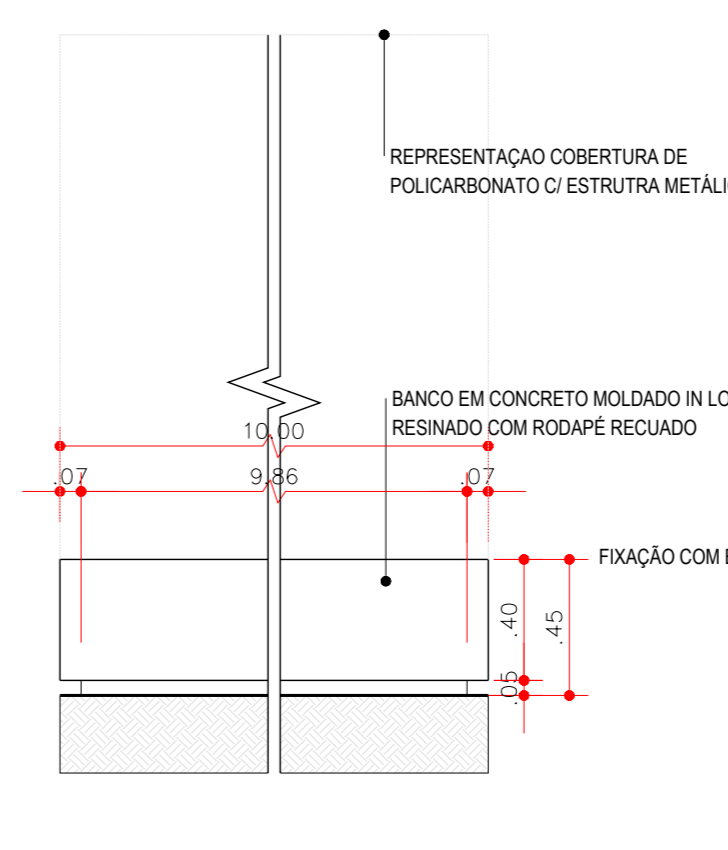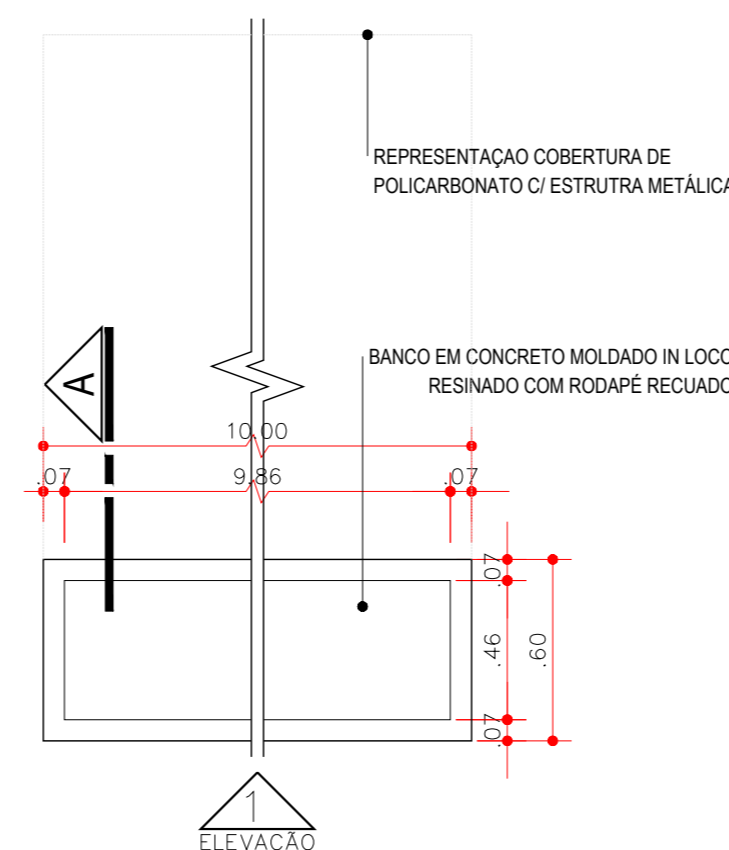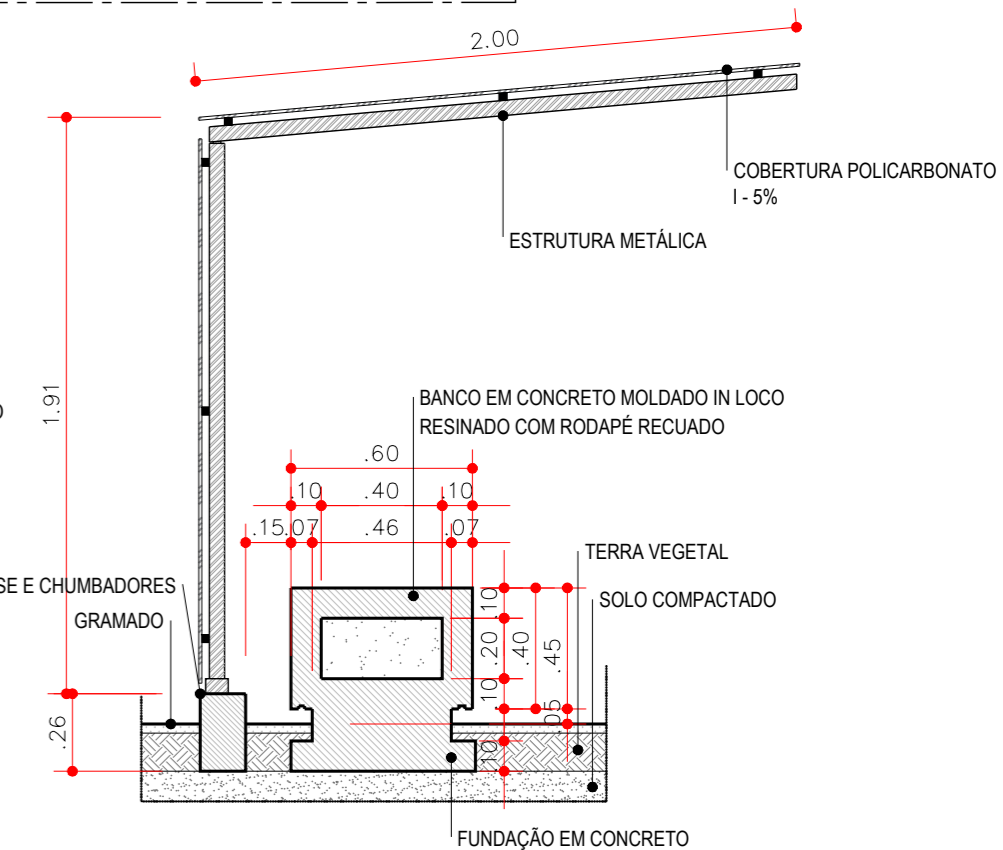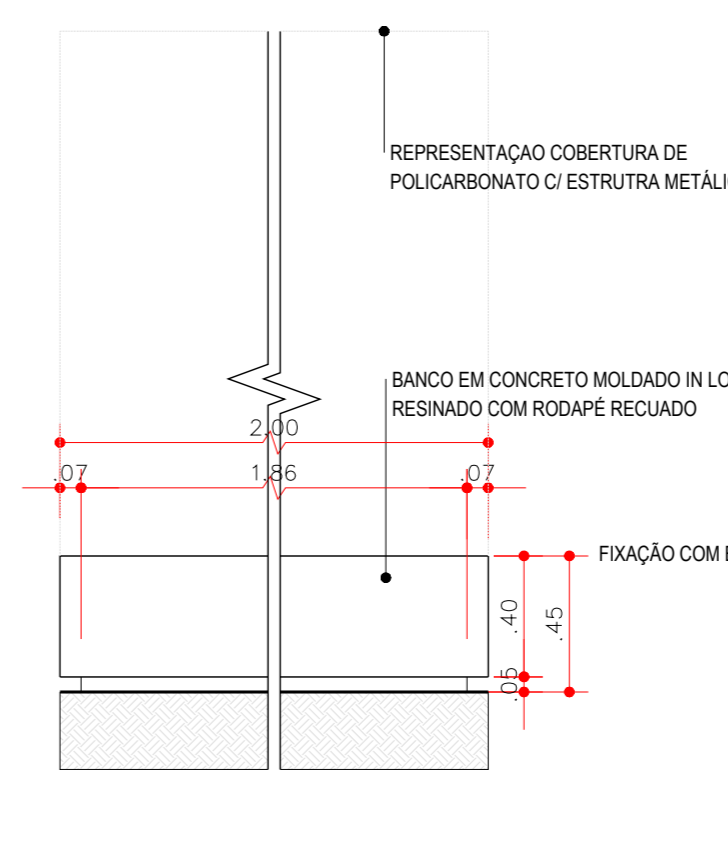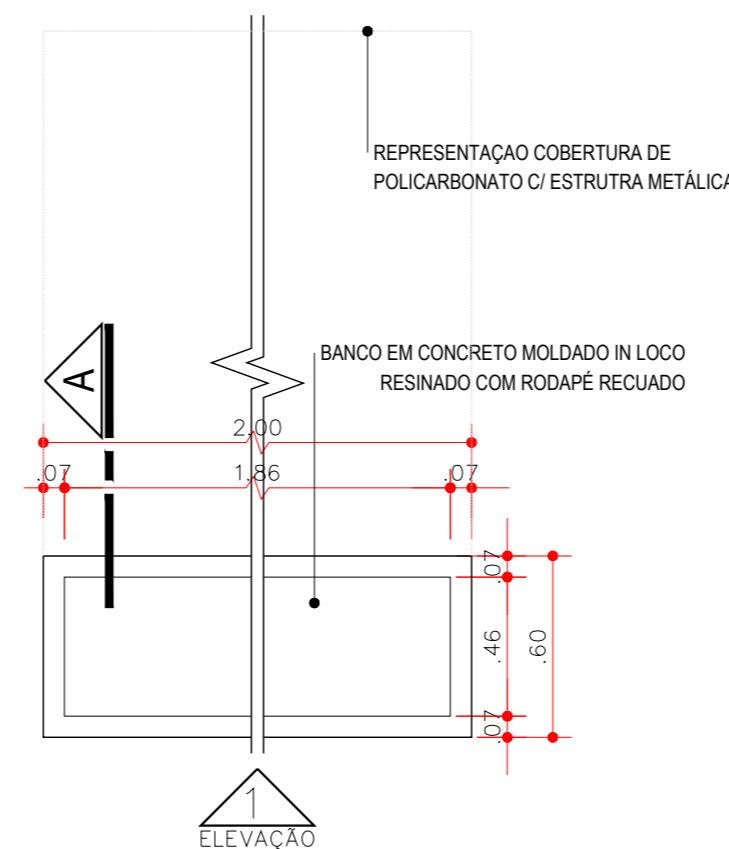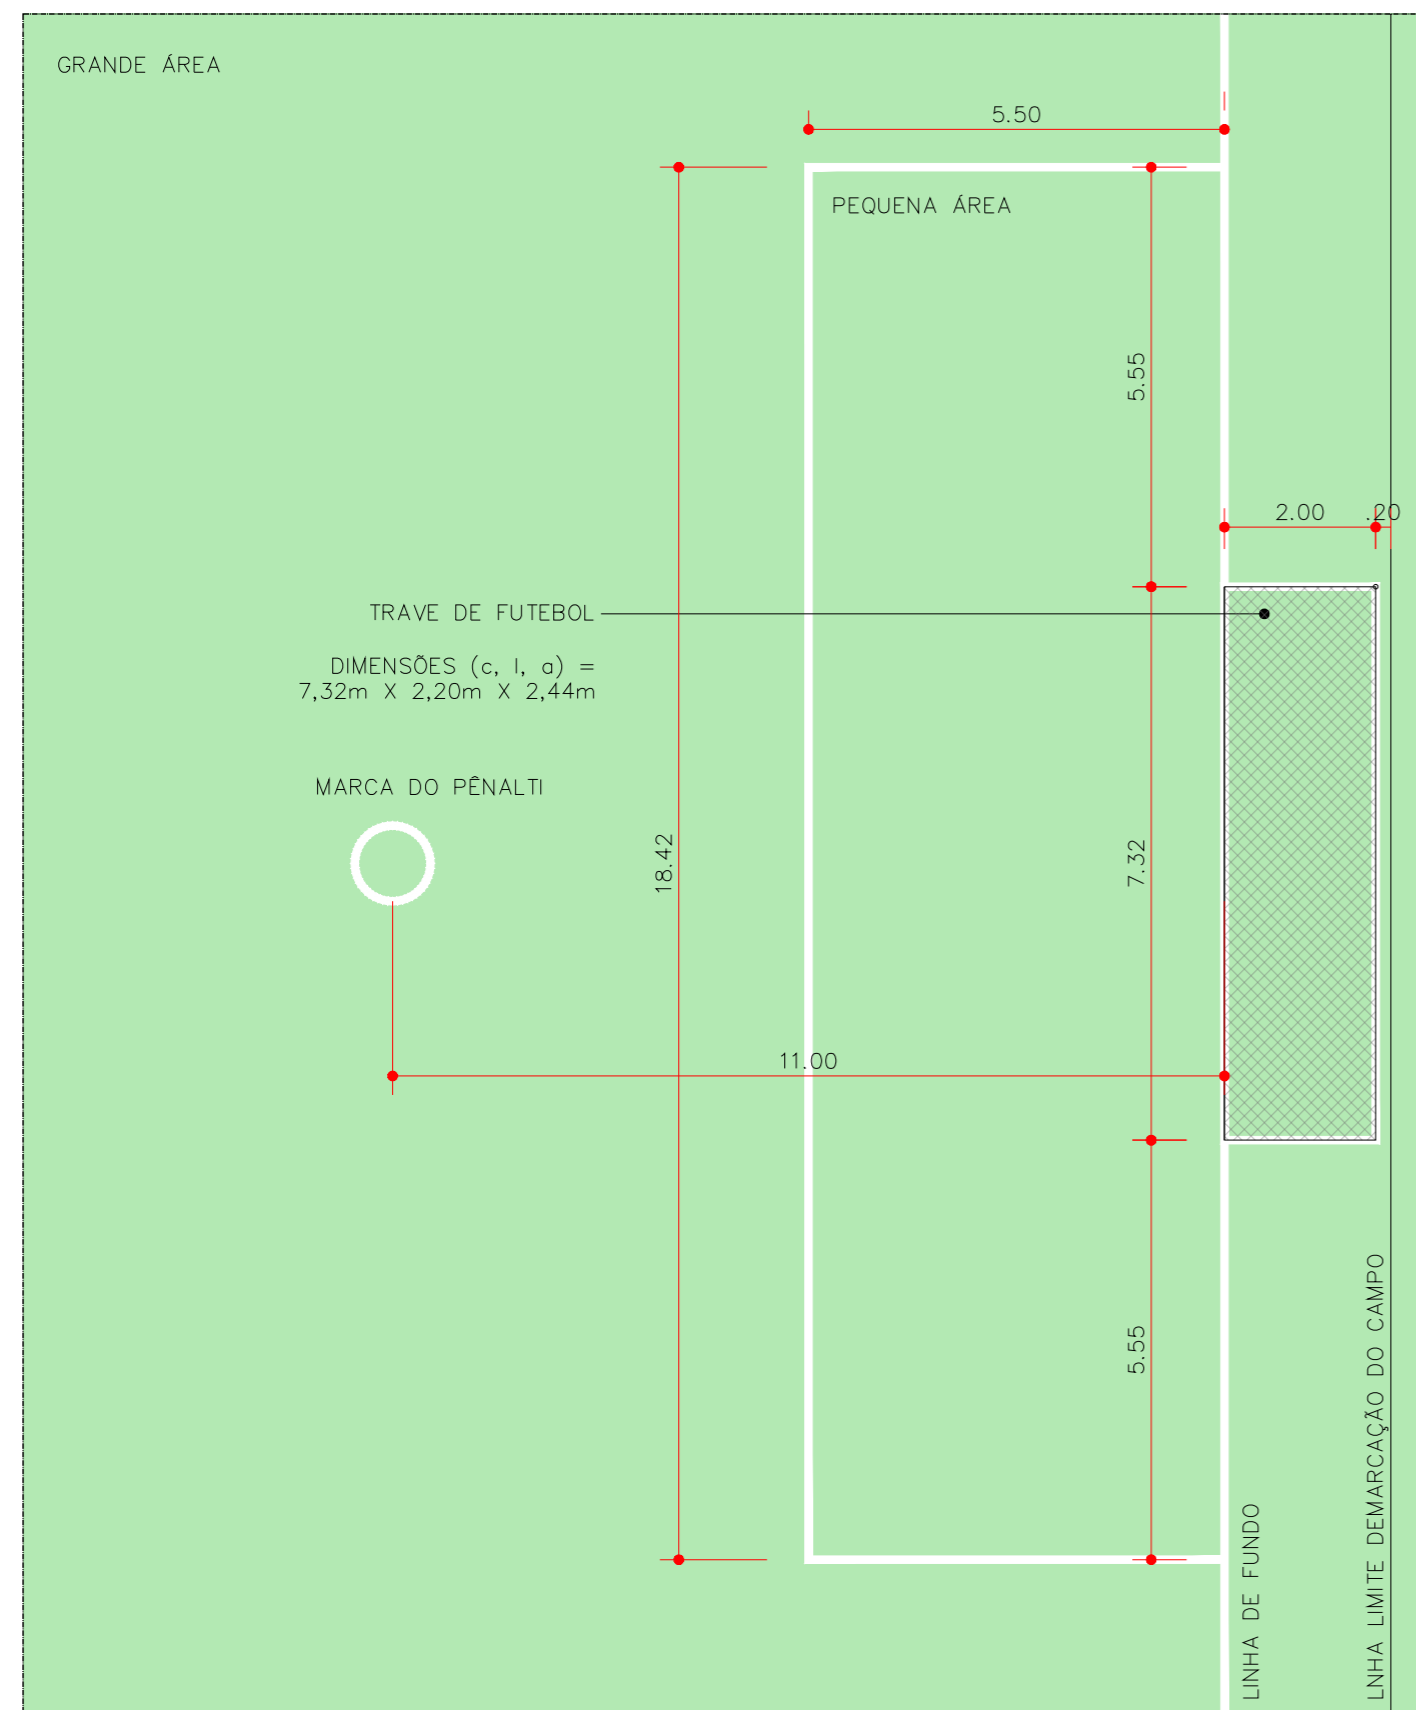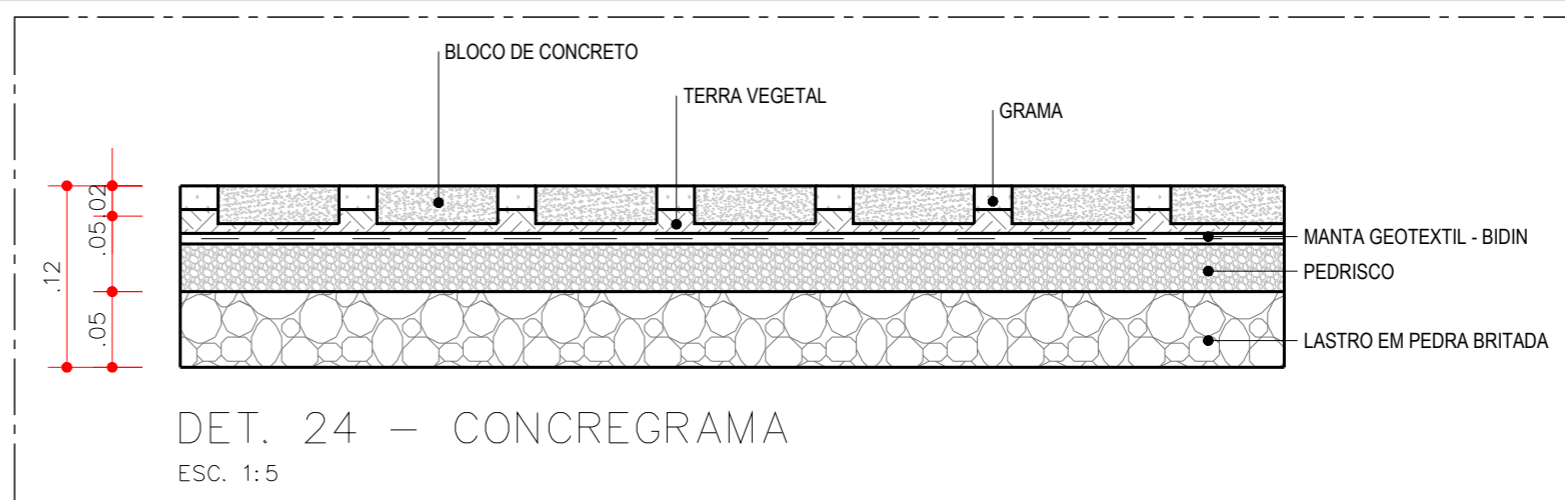

DET. 25 - PEQUENA ÁREA/TRAVE - CAMPO DE FUTEBOL
ESC. 1:100

- NOTAS:
01. DIMENSÕES EM METROS.
 02. CONFERIR MEDIDAS NA OBRA.
 03. INFORMAÇÕES DE PROJETO COMPLEMENTADAS POR PLANILHA ORÇAMENTÁRIA E MEMORIAL DESCRITIVO, AMBOS OS DOCUMENTOS DEVEM SER CONSULTADOS EM CONJUNTO.
 04. QUALQUER DÚVIDA EM OBRA, CONSULTAR O RESPONSÁVEL TÉCNICO.

EMISSÃO INICIAL
MODIFICAÇÃO

15/04/2026
EMISSÃO

R00
REVISÃO




PREFEITURA MUNICIPAL DE SÃO VICENTE
SEDURB - SECRETARIA DE DESENVOLVIMENTO URBANO
PRAÇA DA BANDEIRA | 15 | 4º ANDAR | SÃO VICENTE - SP | 13 3569-9072 | SEDURB.SV@GMAIL.COM


OBRA
PARQUE DA GENTE: Campo México Rossi

FOLHA


LOCAL	RUA MÉXICO ROSSI / RUA SEN. NILO DE S. COELHO	DESENHO	DATA	ARQ
BAIRRO	PARQUE DAS BANDEIRAS	DETALHAMENTO	15/04/2026	13114
RESPONSÁVEL TÉCNICO	CAMILA ISMERIM LACERDA	ESCALA	Nº PROJETO	R00
	CAU A146200-8	INDICADA	112-25	

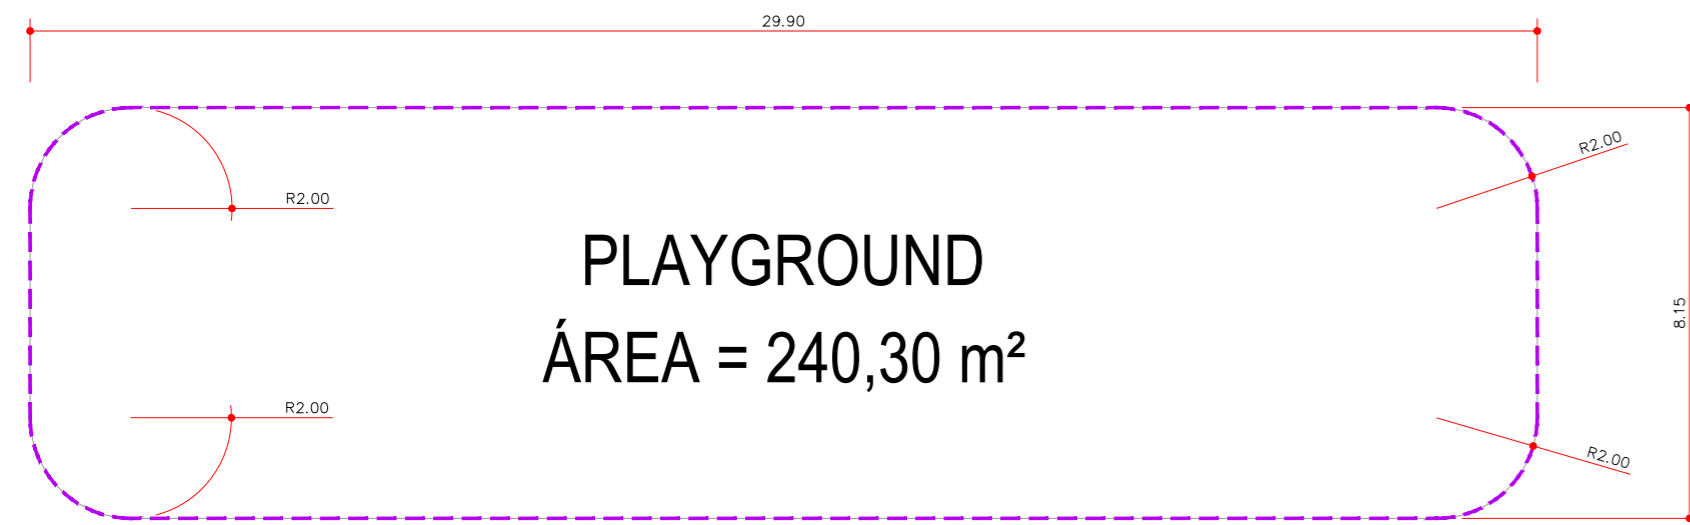

AMP. 04 – PLAYGROUND COTAS GERAIS
ESC. 1:150

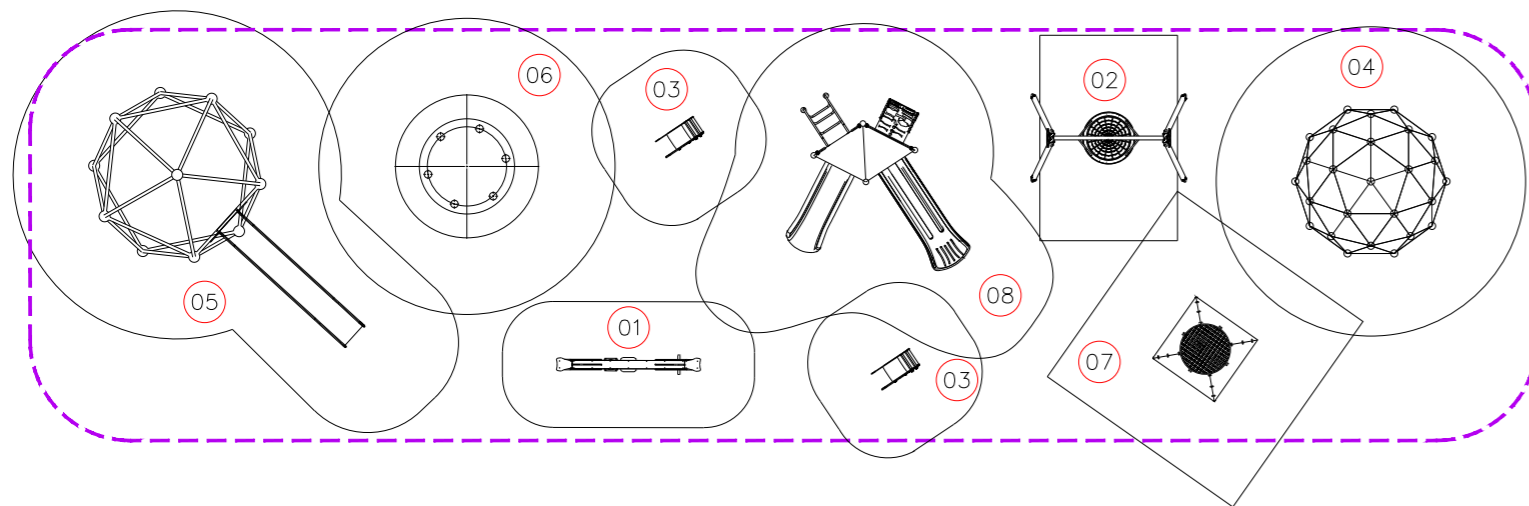


AMP. 04 – PLAYGROUND – PLANTA DEMONSTRATIVA DE ÁREA DE SEGURANÇA
ESC. 1:150

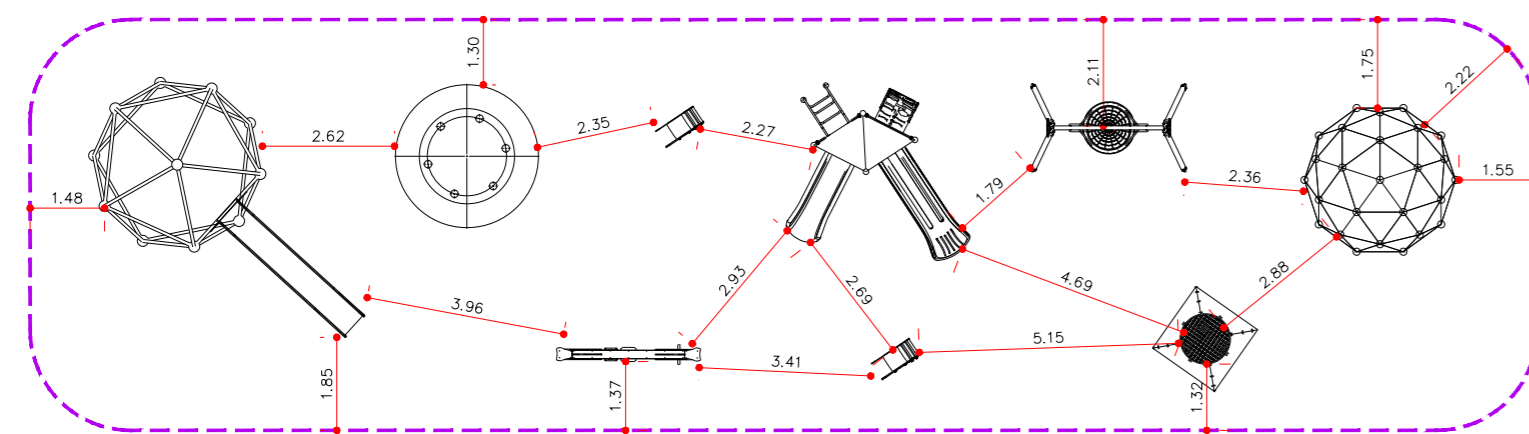


AMP. 04 – PLAYGROUND – PLANTA MEDIDAS BRINQUEDOS
ESC. 1:150

LEGENDA - PISOS		
SÍMBOLO	ITEM	QUANTIDADE
	PISO EMBORRACHADO PRÉ-MOLDADO - AZUL CLARO	34,00m ²
	PISO EMBORRACHADO PRÉ-MOLDADO - VERDE	59,00m ²
	PISO EMBORRACHADO PRÉ-MOLDADO - LARANJA	28,00m ²
	PISO EMBORRACHADO PRÉ-MOLDADO - AMARELO	20,00m ²
	APLICAÇÃO DE PINTURA EM PISO DE CONCRETO	106,62m ²


LEGENDA - EQUIPAMENTOS		
SÍMBOLO	ITEM	QUANTIDADE
01	GANGORRA METAL D010	01 unid.
02	BALANÇO CESTO INCLUSIVO	01 unid.
03	MOLA METAL D640	03 unid.
04	ESCALADA METAL 280G	01 unid.
05	ESCORREGADOR METAL CORDAS 222-A	01 unid.
06	GIRA GIRA INCLUSIVO	01 unid.
07	TRAMPOLIM 1M	01 unid.
08	MULTIUSO METAL D289	01 unid.

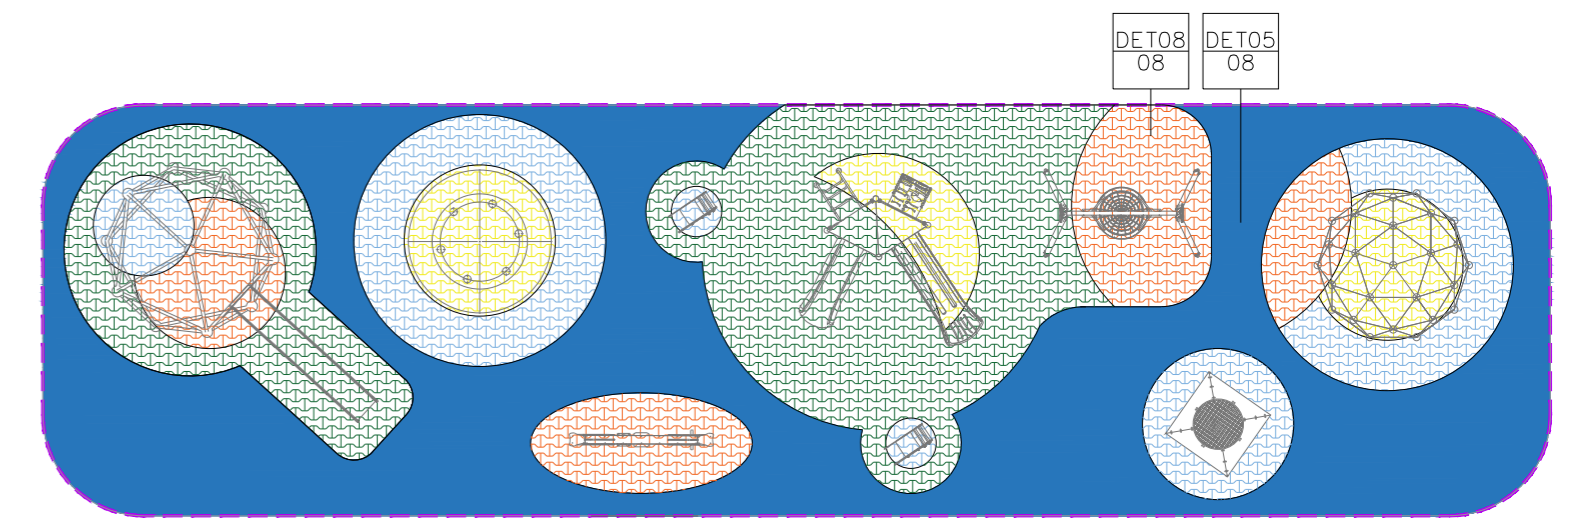

AMP. 04 – PLAYGROUND – PLANTA GERAL
ESC. 1:150

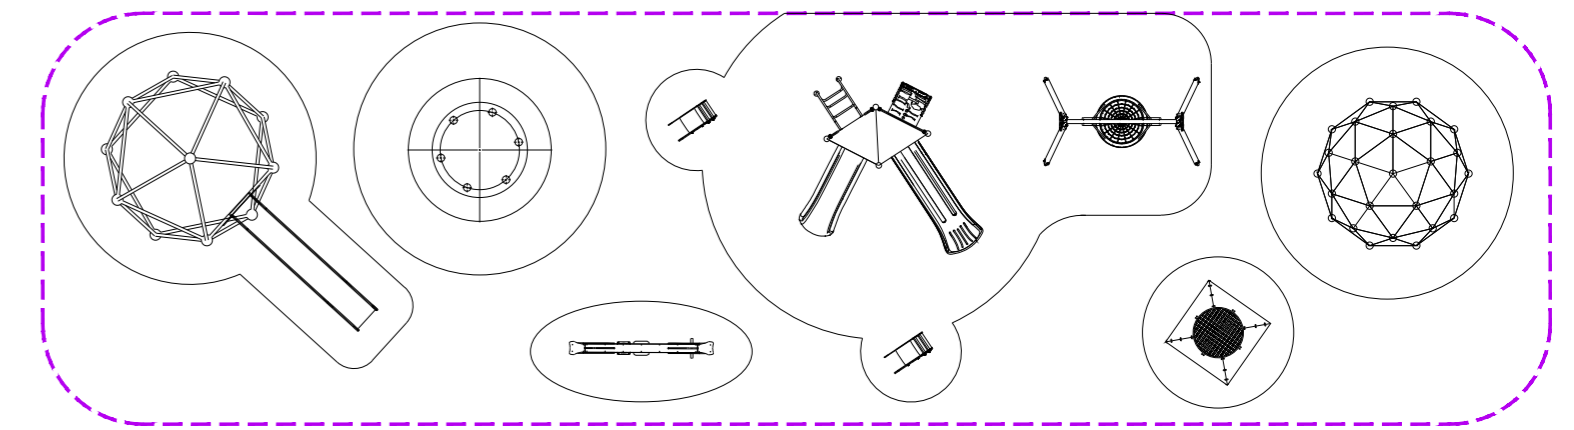

AMP. 04 – PLAYGROUND – PLANTA POSICIONAMENTO DE PISO
ESC. 1:150

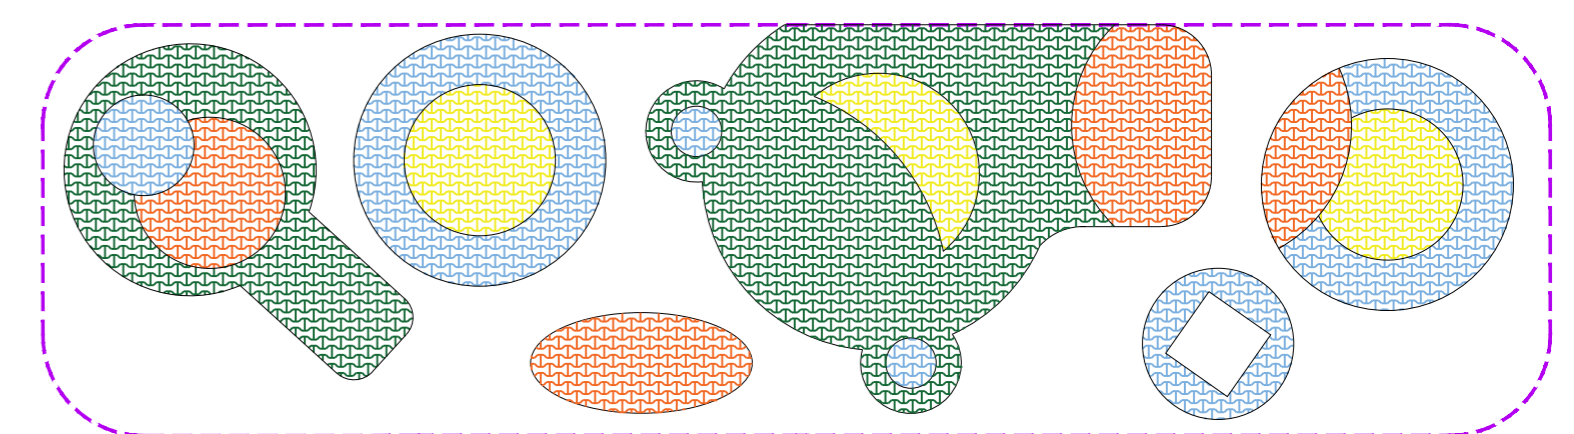

AMP. 04 – PLAYGROUND – PLANTA PAGINAÇÃO DE PISO
ESC. 1:150

NOTAS:

01. DIMENSÕES EM METROS.
02. CONFERIR MEDIDAS NA OBRA.
03. INFORMAÇÕES DE PROJETO COMPLEMENTADAS POR PLANILHA ORÇAMENTÁRIA E MEMORIAL DESCRITIVO, AMBOS OS DOCUMENTOS DEVEM SER CONSULTADOS EM CONJUNTO.
04. QUALQUER DÚVIDA EM OBRA, CONSULTAR O RESPONSÁVEL TÉCNICO.

EMISSÃO INICIAL
MODIFICAÇÃO

15/04/2026
EMISSÃO

R00
REVISÃO



PREFEITURA MUNICIPAL DE SÃO VICENTE
SEDURB - SECRETARIA DE DESENVOLVIMENTO URBANO
PRAÇA DA BANDEIRA | 15 | 4º ANDAR | SÃO VICENTE - SP | 13 3569-9072 | SEDURB.SV@GMAIL.COM

OBRA

PARQUE DA GENTE: Campo México Rossi

FOLHA

LOCAL RUA MÉXICO ROSSI / RUA SEN. NILO DE S. COELHO
BAIRRO PARQUE DAS BANDEIRAS
RESPONSÁVEL TÉCNICO CAMILA ISMERIM LACERDA CAU A146200-8

DESENHO DATA
DETALHAMENTO 15/04/2026
ESCALA N° PROJETO
INDICADA 112-25

ARQ
14114
R00