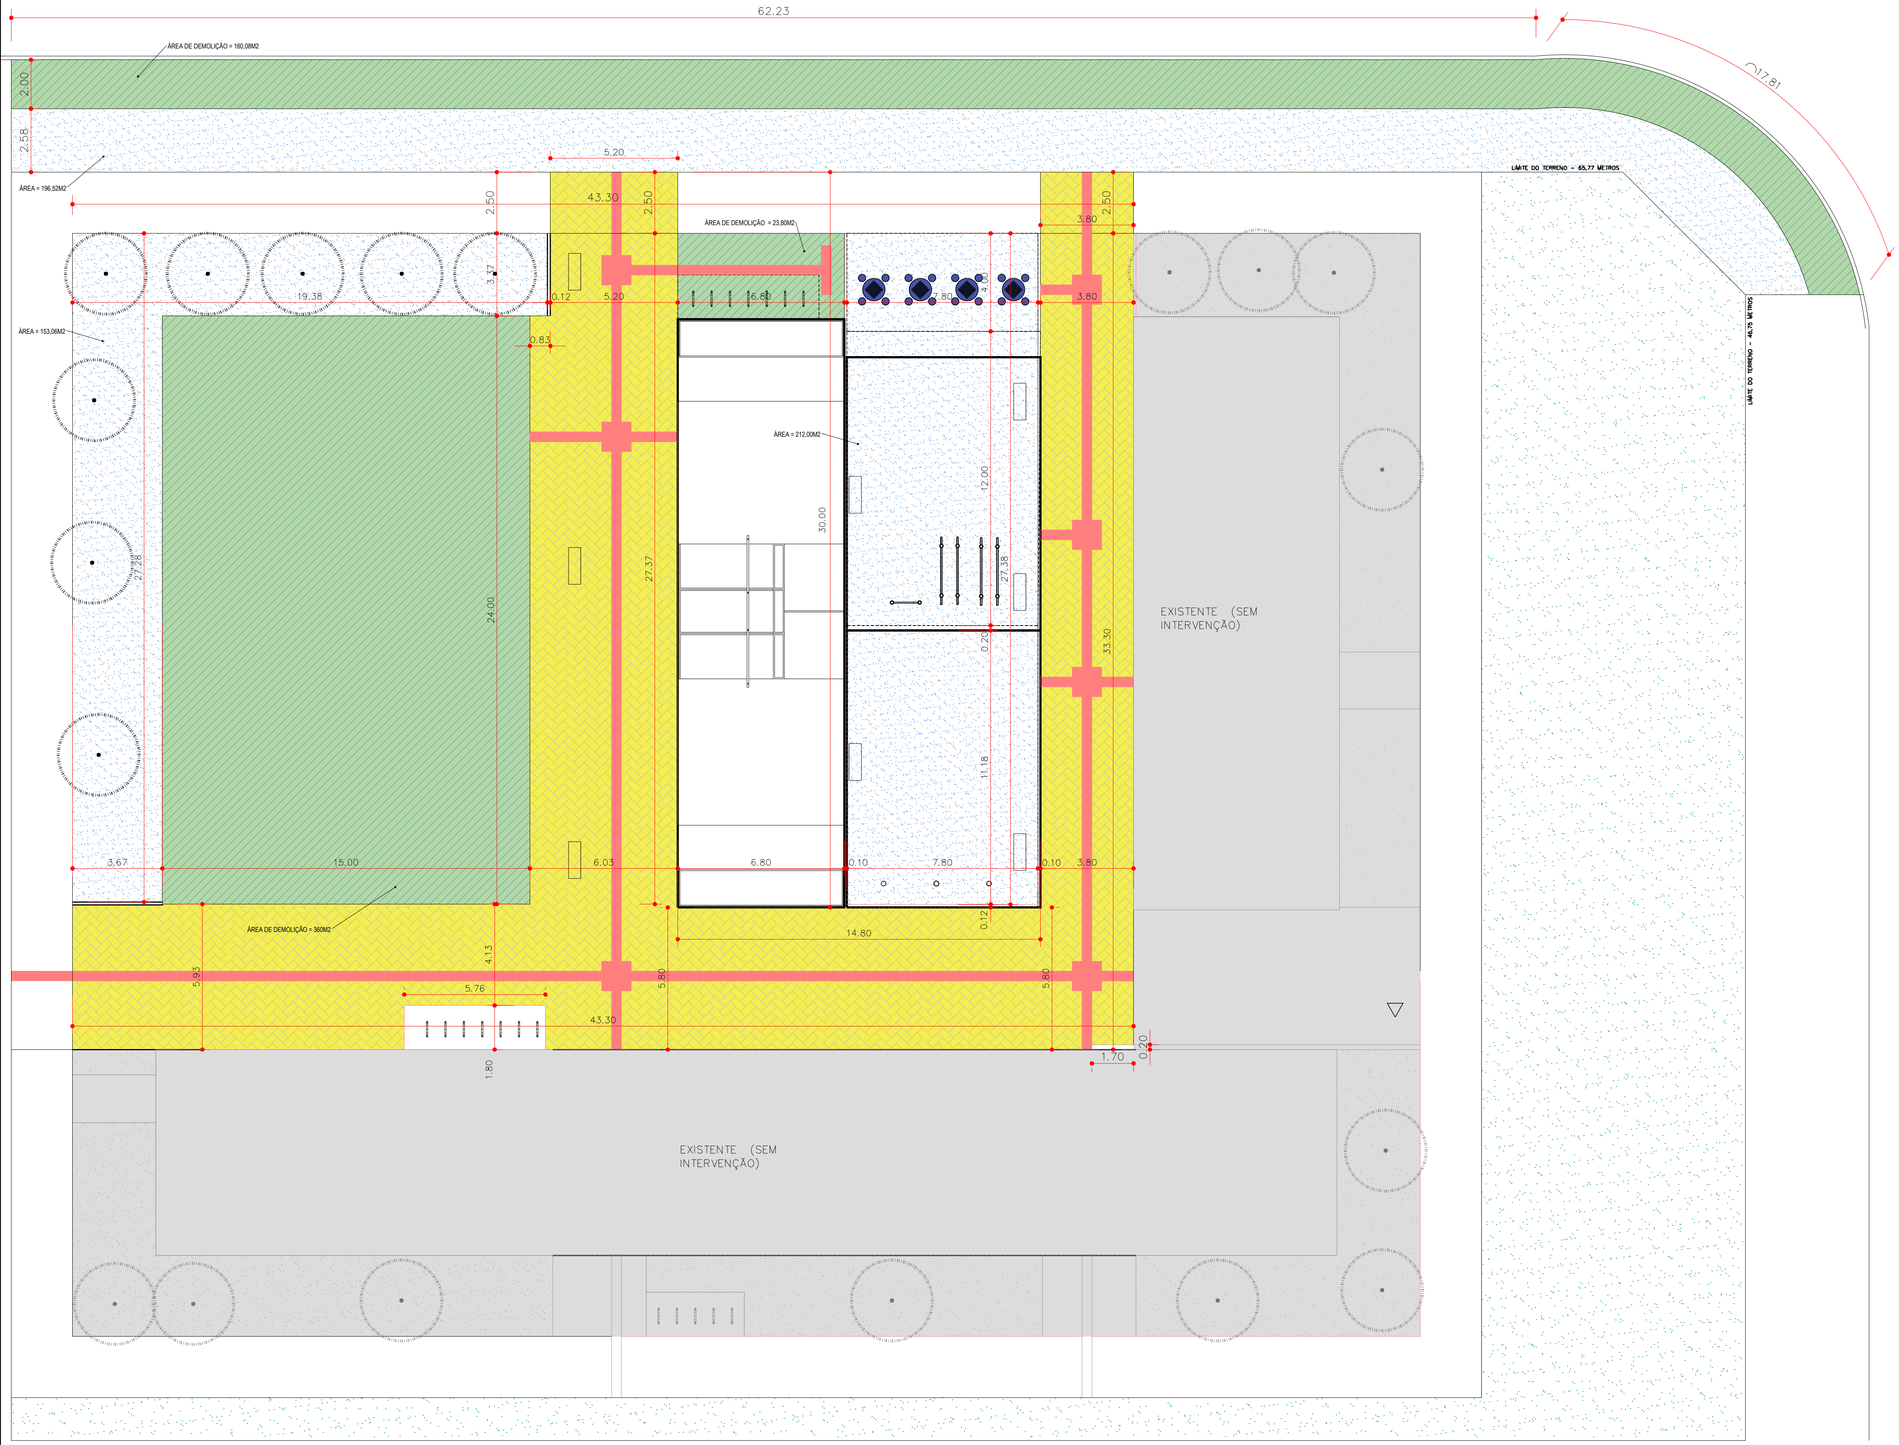


DEMOLIÇÃO

ESC. 1:125

LEGENDA - DEMOLIÇÃO			
SÍMBOLO	ITEM	QUANTIDADE	OBSERVAÇÃO
	PISO DE CONCRETO	520,08 m²	A DEMOLIR
	GRAMA	561,58 m²	A RETIRAR
	INTERTRAVADO	533,14 m²	A DEMOLIR
	PISO TÁTIL 40 x 40 cm	151,60 m	A RETIRAR
	EQUIPAMENTO DE GINÁSTICA	05 unid.	A RETIRAR
	MESA DE XADREZ	04 unid.	A RETIRAR
	BICICLETÁRIO	14 unid.	A REMANEJAR

APROVADO

SECRETARIA DE DESENVOLVIMENTO URBANO

Eng.º Matheus Felipe de Oliveira
Subsecretário
SEDURB

PREFEITURA MUNICIPAL DE SÃO VICENTE

SEDURB - SECRETARIA DE DESENVOLVIMENTO URBANO

PRAÇA DA BANDEIRA I 15 I 4º ANDAR I SÃO VICENTE - SP I 13 3569-9072 I SEDURB.SV@GMAIL.COM

OBRA

REFORMA DE QUADRA ESPORTIVA E PISTA DE SKATE NO MUNICÍPIO EM SÃO VICENTE/SP

FOLHA: ARQ 01 I 11 R02

LOCAL: NIVALDO LEITE DA SILVA
BAIRRO: HUMAITÁ

DESENHO: DEMOLIÇÃO


DATA: 27/01/2025

RESPONSÁVEL TÉCNICO: MATHEUS FELIPE DE OLIVEIRA

ART / RRT Nº XXXXXXXXXXXXX: CREA XXXXX

ESCALA: INDICADA

Nº PROJETO: 102-24

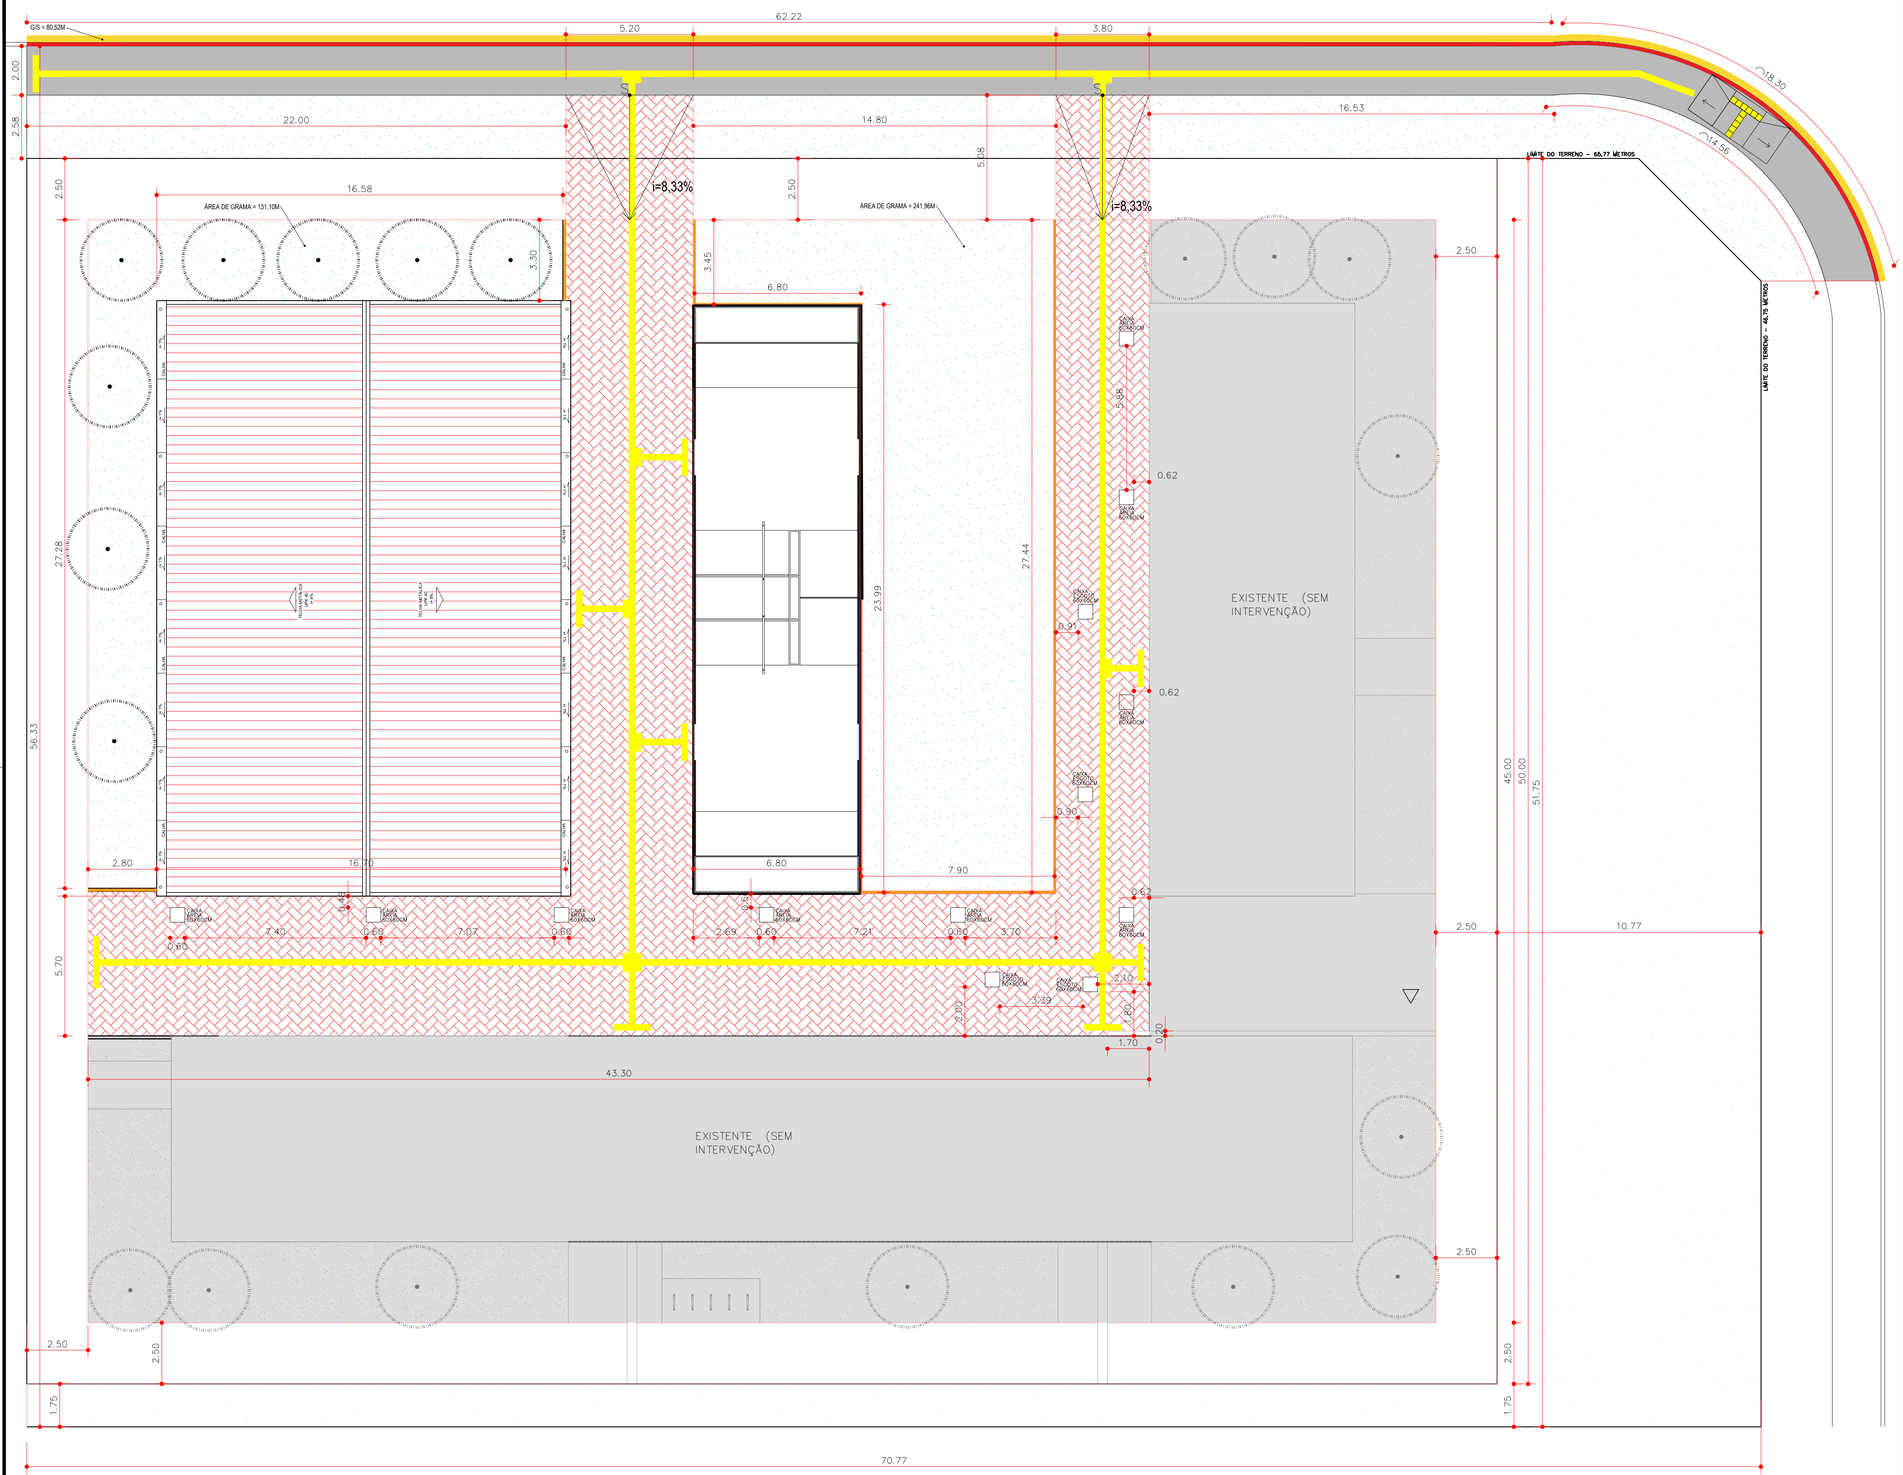

PROPOSTA

ESC. 1:125

LEGENDA - PROPOSTA		
SÍMBOLO	ITEM	QUANTIDADE
	GRAMA	541,27 m²
	PISO INTERTRAVADO VERMELHO	534,47
	PISO DE CONCRETO	156,93 m²

APROVADO

SECRETARIA DE DESENVOLVIMENTO URBANO

Eng.º Matheus Felipe de Oliveira
Subsecretário
SEDURB

PREFEITURA MUNICIPAL DE SÃO VICENTE

SEDURB - SECRETARIA DE DESENVOLVIMENTO URBANO

PRAÇA DA BANDEIRA I 15 I 4º ANDAR I SÃO VICENTE - SP I 13 3569-9072 I SEDURB.SV@GMAIL.COM

OBRA

REFORMA DE QUADRA ESPORTIVA E PISTA DE SKATE NO MUNICÍPIO EM SÃO VICENTE/SP

FOLHA: ARQ 02 I 11 R02

LOCAL NIVALDO LEITE DA SILVA
BAIRRO HUMAITÁ

DESENHO: PROPOSTA


DATA: 27/01/2025


RESPONSÁVEL TÉCNICO: MATHEUS FELIPE DE OLIVEIRA

ART / RRT Nº XXXXXXXXXXXXX: CREA XXXXX

ESCALA: INDICADA

Nº PROJETO: 102-24

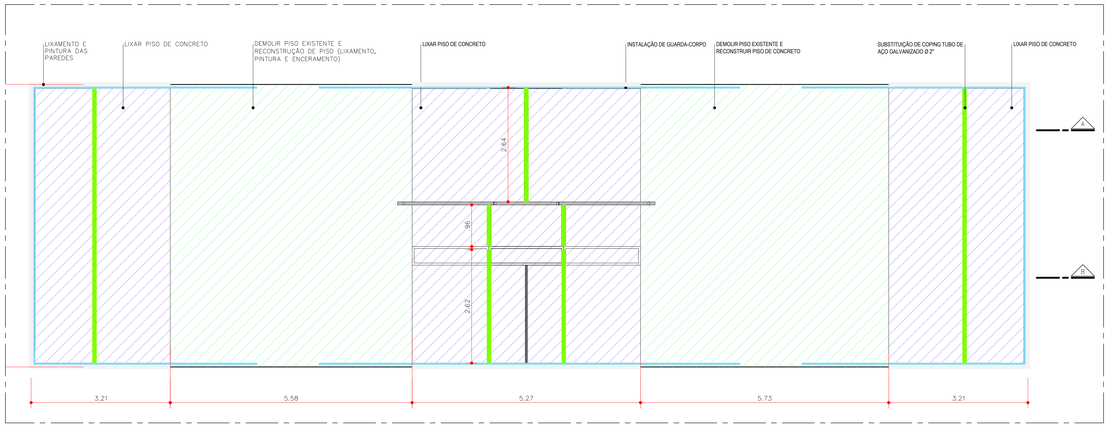

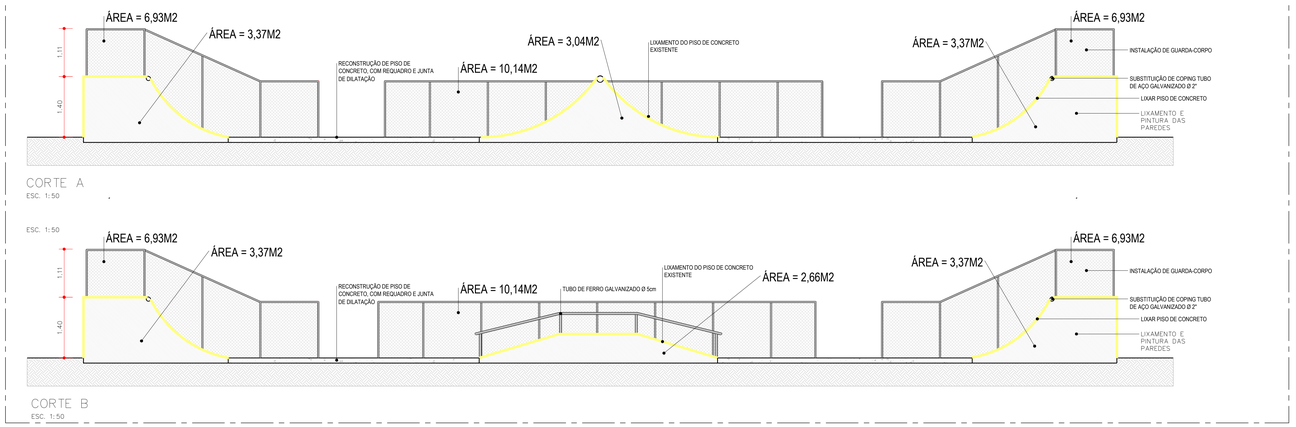


CORTE A
ESC. 1:50


ESC. 1:50

CORTE B
ESC. 1:50

LEGENDA DEMOLIÇÃO - PISTA DE SKATE		
SÍMBOLO	ITEM	QUANTIDADE
	LIXAMENTO DO PISO EM CONCRETO	76,22 m²
	DEMOLIÇÃO DO PISO EM CONCRETO EXISTENTE	73,68 m²
	REMOÇÃO DE TUBO DE FERRO GALVANIZADO Ø 2"	22,84 m
	LIXAMENTO DAS PAREDES	38,22 m²

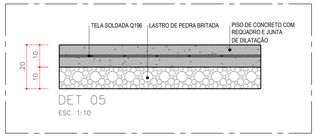


DET 05
ESC. 1:10

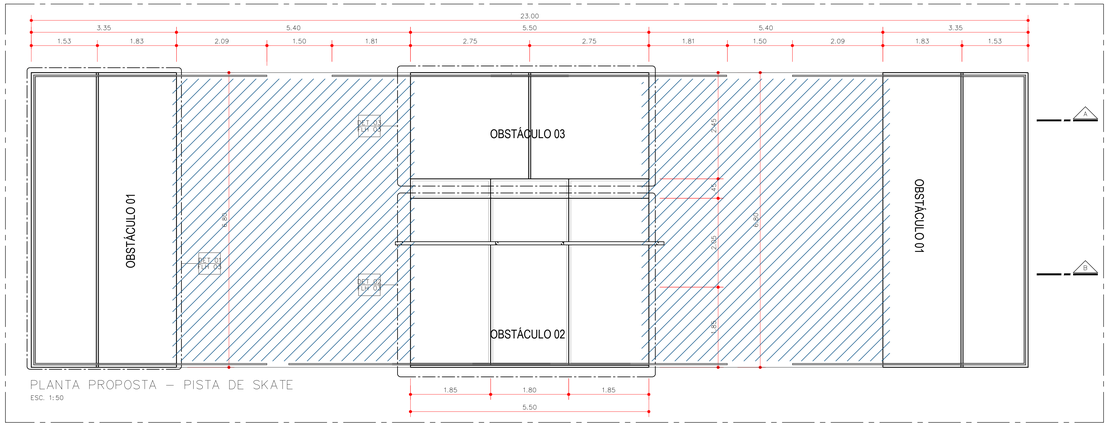


PLANTA PROPOSTA – PISTA DE SKATE
ESC. 1:50


LEGENDA PROPOSTA - PISTA DE SKATE		
SÍMBOLO	ITEM	QUANTIDADE
	PISO EM CONCRETO DESEMPENADO RÚSTICO, COR CINZA MÉDIO	73,68 m²
	GRADIL	63,10 m²
-	TUBO DE FERRO GALVANIZADO Ø 2"	34,32 m
	PINTURA DAS PAREDES	38,22 m²
	TUBO DE FERRO GALVANIZADO Ø 2" PROTEÇÃO DA QUINA	22,84 m

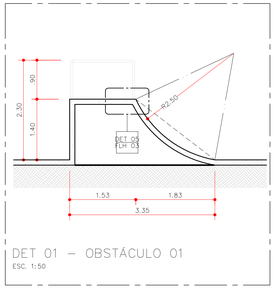


DET 01 – OBSTÁCULO 01
ESC. 1:50

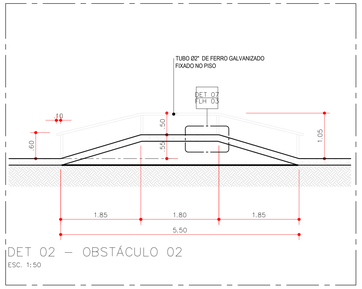


DET 02 – OBSTÁCULO 02
ESC. 1:50

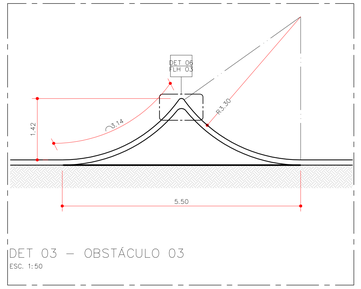

DET 03 – OBSTÁCULO 03
ESC. 1:50

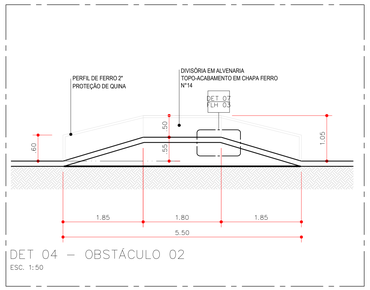

DET 04 – OBSTÁCULO 02
ESC. 1:50

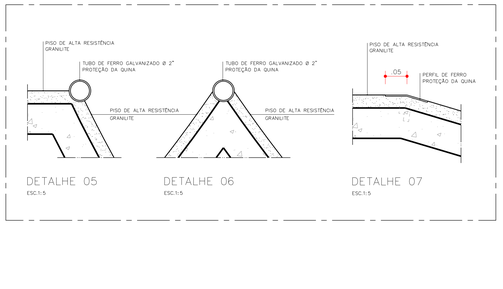

DETALHE 05
ESC.1:5

DETALHE 06
ESC.1:5

DETALHE 07
ESC.1:5

APROVADO
SECRETARIA DE DESENVOLVIMENTO URBANO


Eng.º Matheus Felipe de Oliveira
Secretário
CREA/SP


PREFEITURA MUNICIPAL DE SÃO VICENTE
SEDURB - SECRETARIA DE DESENVOLVIMENTO URBANO
PRAÇA DA BANDEIRA I 10 1.º ANDAR I SÃO VICENTE - SP I 13 3569-8072 I SEDURB.SV@GMAIL.COM

OBRA
REFORMA DE QUADRA ESPORTIVA E PISTA DE SKATE NO MUNICÍPIO EM SÃO VICENTE/SP

FOLHA
ARQ 03|11 R02

LOCAL NIVALDO LEITE DA SILVA BAIRRO HUMAITÁ		DESENHO PISTA DE SKATE	DATA 27/01/2025
RESPONSÁVEL TÉCNICO MATHEUS FELIPE DE OLIVEIRA	ART / RRT Nº XXXXXXXXXXXXX CREA XXXXX	ESCALA INDICADA	Nº PROJETO 102-24

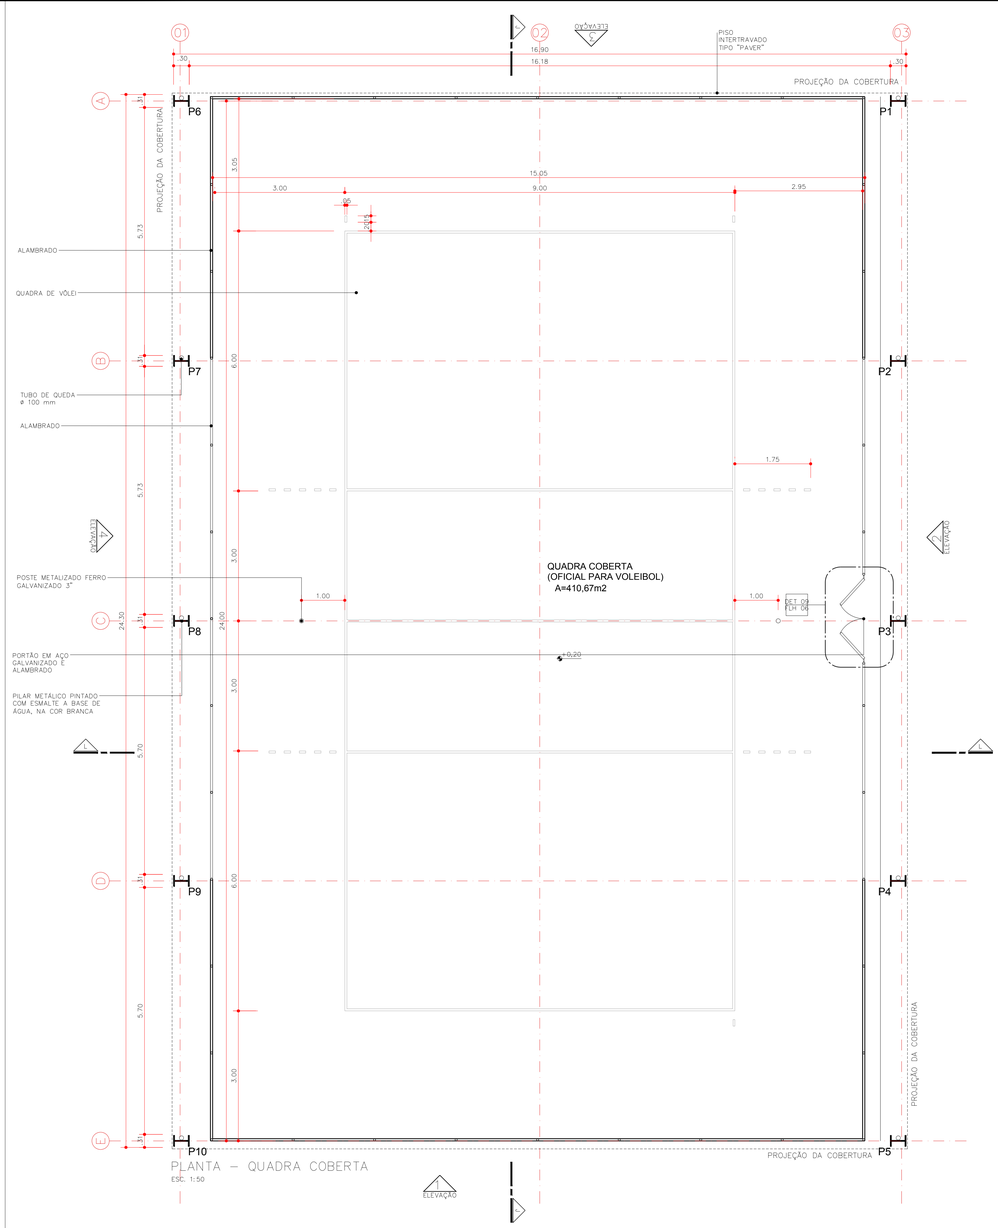

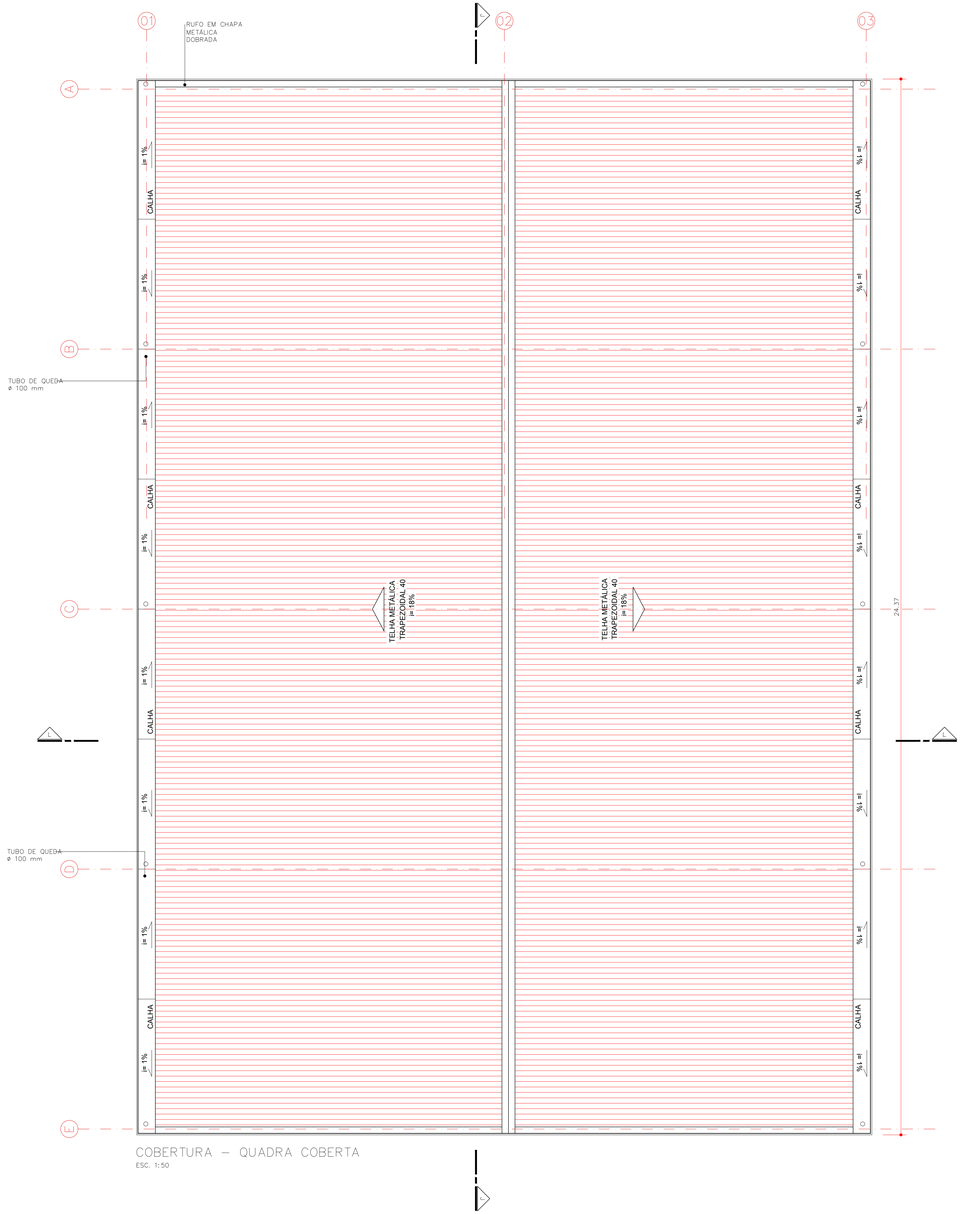

LEGENDA - PROPOSTA		
SÍMBOLO	**ITEM**	**QUANTIDADE**
	ESTRUTURA METÁLICA	
	Treliça - Perfil W	5.077,84 kg
	Viga Metálica - Perfil I	1.216,20 kg
	Pilar Metálico - Perfil H	4.163,30 kg
	Enterçamento - Perfil W	8.164,80 kg
	PISO	
	Piso em Concreto com selante elástico em base de Poliuretano	410,67 m²

APROVADO

SECRETARIA DE DESENVOLVIMENTO URBANO

Eng.º Matheus Felipe de Oliveira
Subsecretário
SEDURB

PREFEITURA MUNICIPAL DE SÃO VICENTE

SEDURB - SECRETARIA DE DESENVOLVIMENTO URBANO

PRAÇA DA BANDEIRA | 1º, 4º ANDAR | SÃO VICENTE - SP | 13 3569.8072 | SEDURB.SV@GMAIL.COM


OBRA

REFORMA DE QUADRA ESPORTIVA E PISTA DE SKATE NO MUNICÍPIO EM SÃO VICENTE/SP


FOLHA

ARQ
04 | 11
R02


LOCAL / BAIRRO	NIVALDO LEITE DA SILVA / HUMAITÁ	DESENHO	QUADRA
		DATA	27/01/2025
RESPONSÁVEL TÉCNICO	ART / RRT Nº XXXXXXXXXXXXX	ESCALA	Nº PROJETO
MATHEUS FELIPE DE OLIVEIRA	CREA XXXXX	INDICADA	102-24

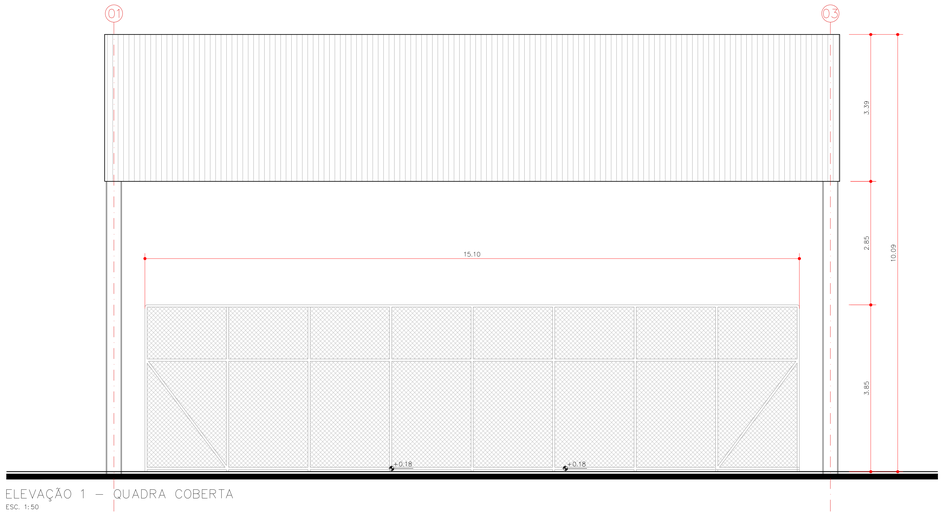


ELEVAÇÃO 1 – QUADRA COBERTA
ESC. 1:50

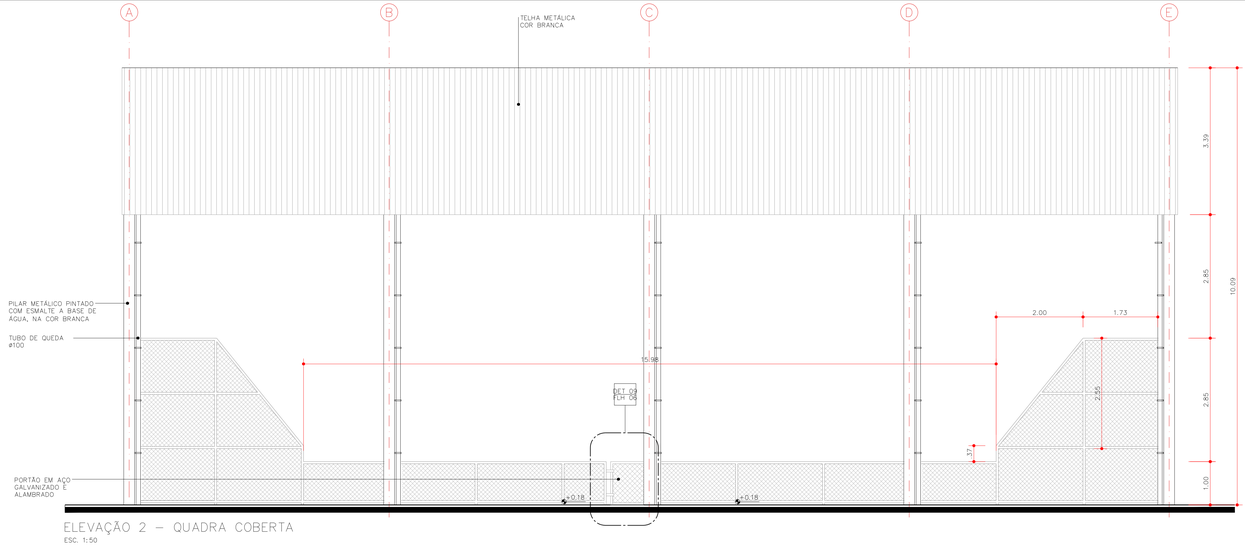

ELEVAÇÃO 2 – QUADRA COBERTA
ESC. 1:50

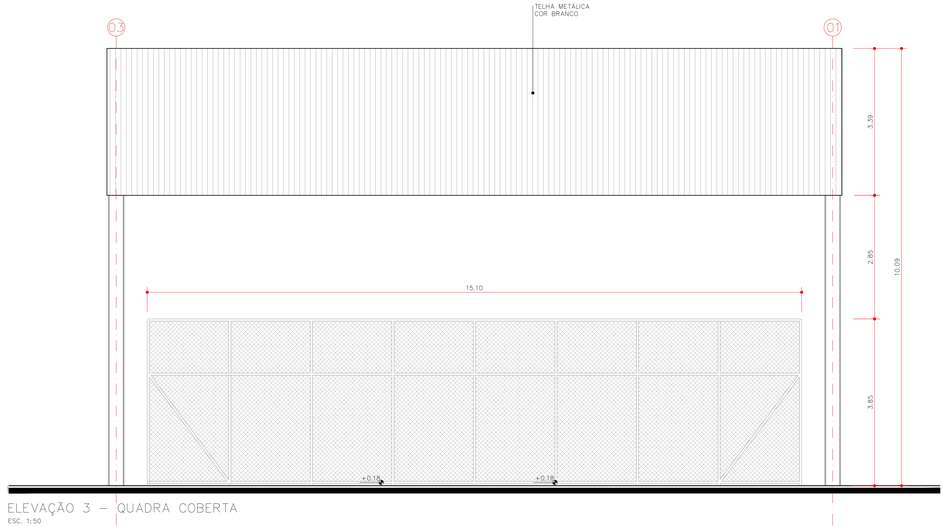

ELEVAÇÃO 3 – QUADRA COBERTA
ESC. 1:50

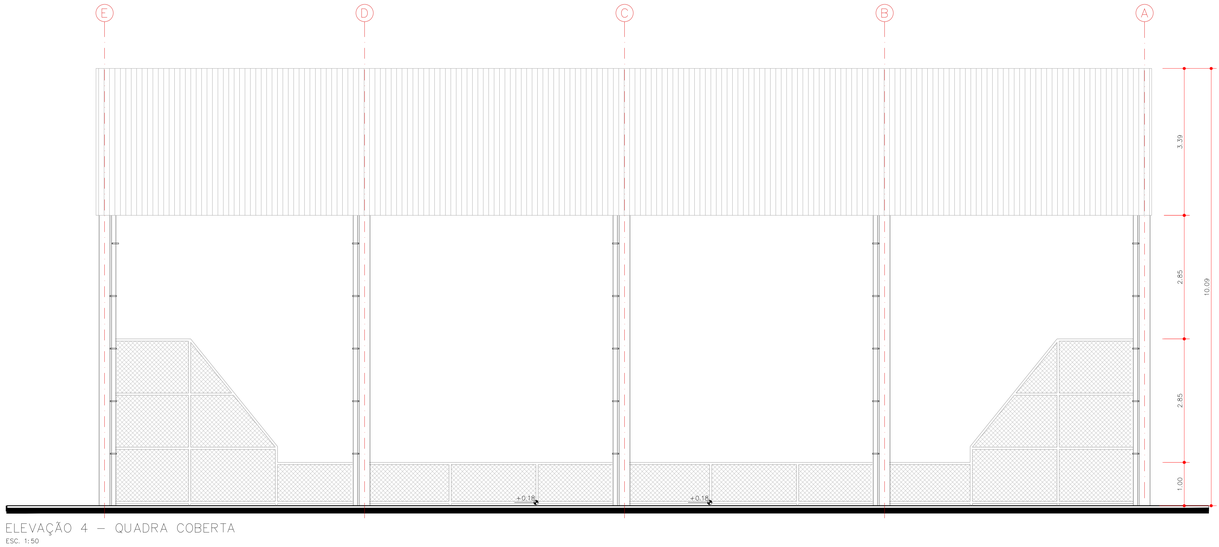

ELEVAÇÃO 4 – QUADRA COBERTA
ESC. 1:50

APROVADO
SECRETARIA DE DESENVOLVIMENTO URBANO


Cap.º Matheus Felipe de Oliveira
Subsecretário
Portaria

PREFEITURA MUNICIPAL DE SÃO VICENTE
SEDURB - SECRETARIA DE DESENVOLVIMENTO URBANO
PRAÇA DA BANDEIRA I 10.1 4º ANDAR I SÃO VICENTE - SP I 13 3569.8072 I SEDURB.SV@GMAIL.COM

OBRA
REFORMA DE QUADRA ESPORTIVA E PISTA DE SKATE NO MUNICÍPIO EM SÃO VICENTE/SP


FOLHA
ARQ
05|11
R02

LOCAL NIVALDO LEITE DA SILVA
BAIRRO HUMAITÁ
DESENHO ELEVAÇÕES - QUADRA
DATA 27/01/2025
RESPONSÁVEL TÉCNICO MATHEUS FELIPE DE OLIVEIRA
ART / RRT Nº XXXXXXXXXXXXX
CREA XXXXX
ESCALA INDICADA
Nº PROJETO 102-24

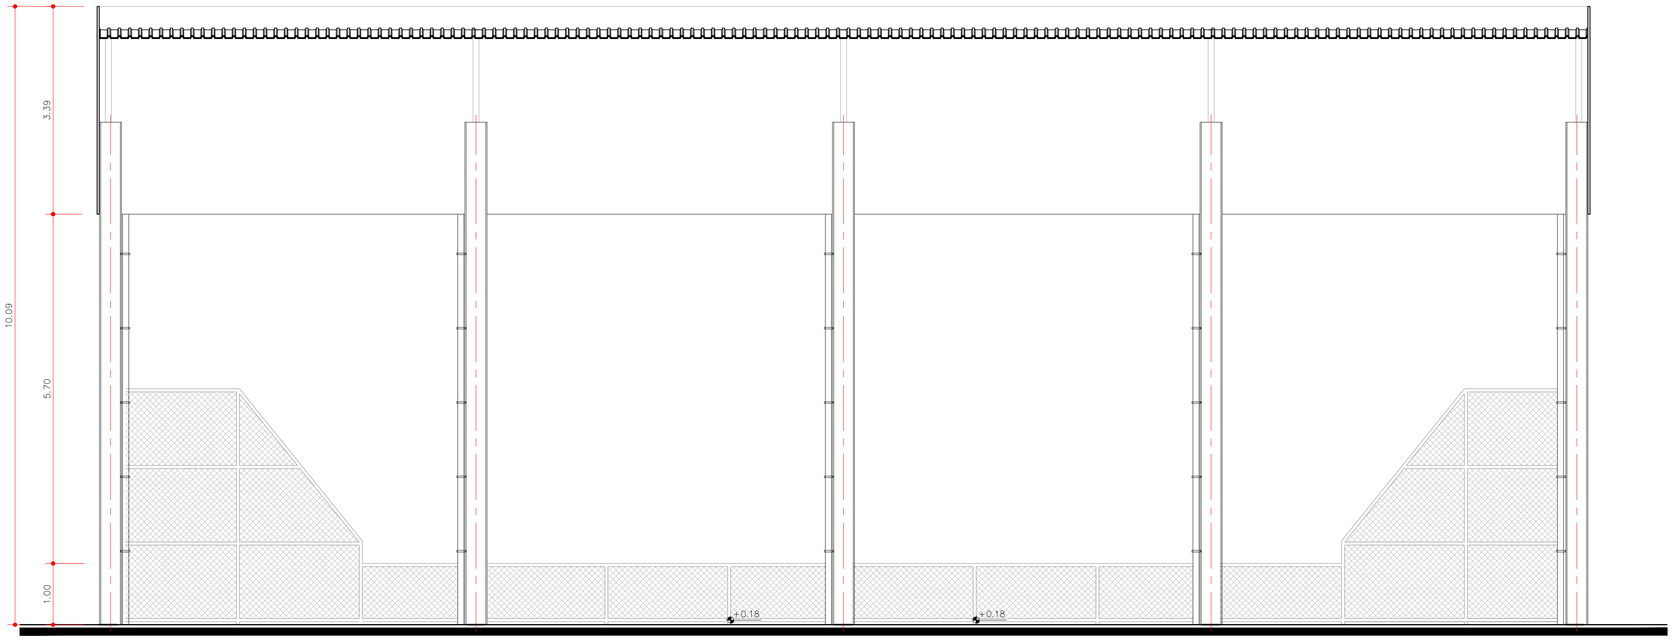


CORTE J – QUADRA COBERTURA

ESC. 1:50

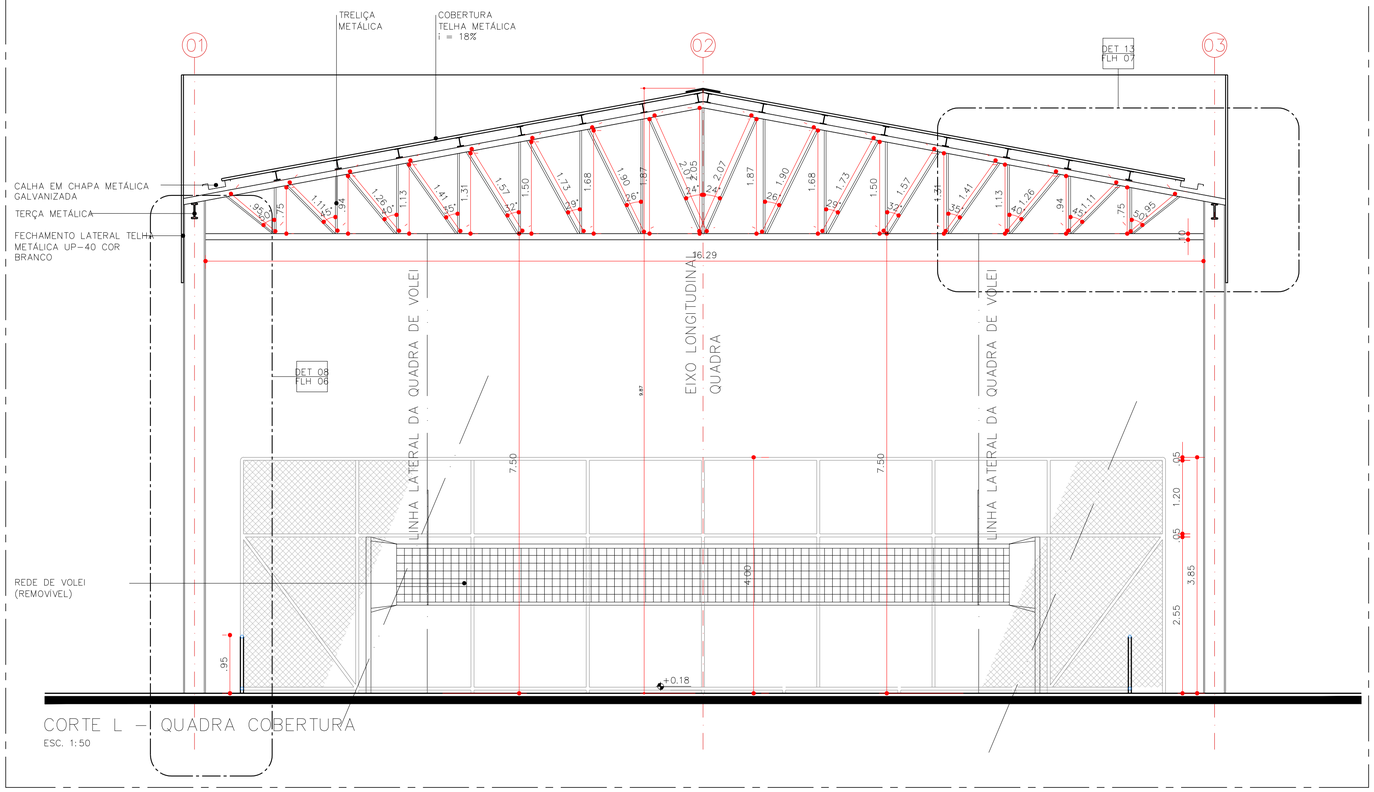


CORTE L – QUADRA COBERTURA

ESC. 1:50

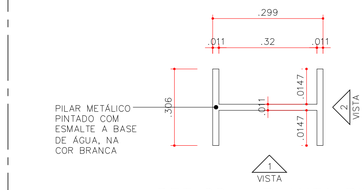


DET 08 – PLANTA PILAR METÁLICO

ESC. 1:10

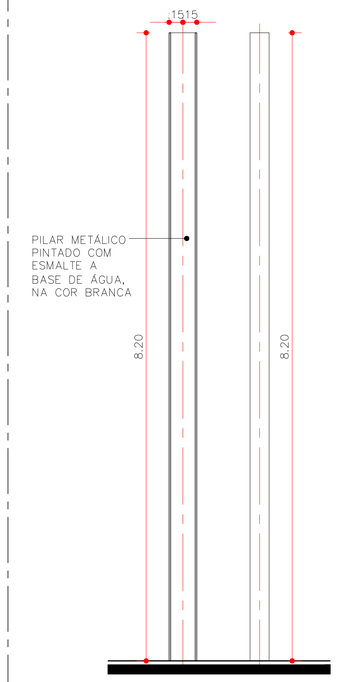

DET 08 – VISTA 01 E 02

ESC. 1:50

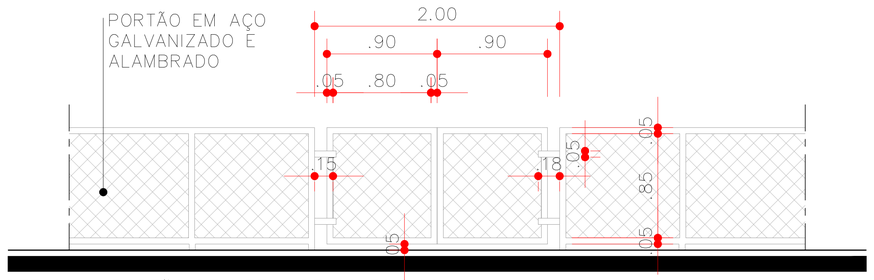

DET 09 – PORTÃO DE METAL DE 02 FOLHAS

ESC. 1:25

APROVADO

SECRETARIA DE DESENVOLVIMENTO URBANO


Engº Matheus Felipe de Oliveira
Subsecretário
SEDURB

PREFEITURA MUNICIPAL DE SÃO VICENTE

SEDURB - SECRETARIA DE DESENVOLVIMENTO URBANO

PRAÇA DA BANDEIRA I 15 I 4° ANDAR I SÃO VICENTE - SP I 13 3569-9072 I SEDURB.SV@GMAIL.COM


OBRA			FOLHA
REFORMA DE QUADRA ESPORTIVA E PISTA DE SKATE NO MUNICÍPIO EM SÃO VICENTE/SP			ARQ
LOCAL NIVALDO LEITE DA SILVA BAIRRO HUMAITÁ		DESENHO DETALHES QUADRA	DATA 27/01/2025	06 I 11
RESPONSÁVEL TÉCNICO MATHEUS FELIPE DE OLIVEIRA	ART / RRT N° XXXXXXXXXXXX CREA XXXXX	ESCALA INDICADA	N° PROJETO 102-24	R02

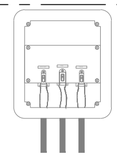


DET 10 – QUADRO DE DISTRIBUIÇÃO
ESC. 1:5




DET 11 – REFLETOR

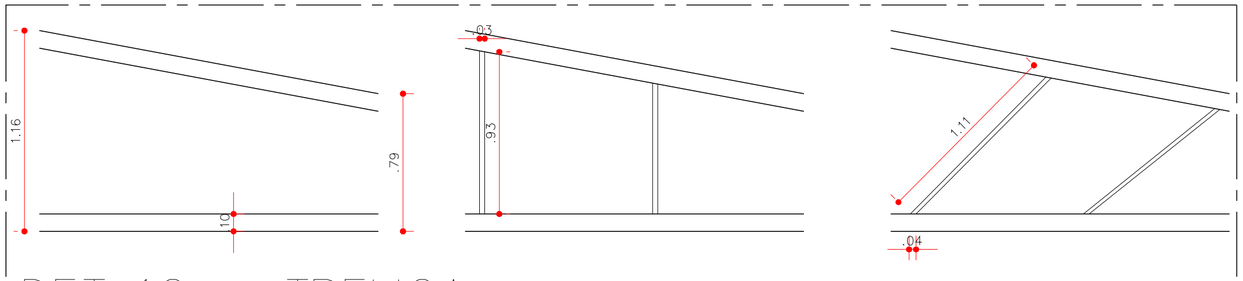


DET 12 – TRELIÇA
ESC. 1:25

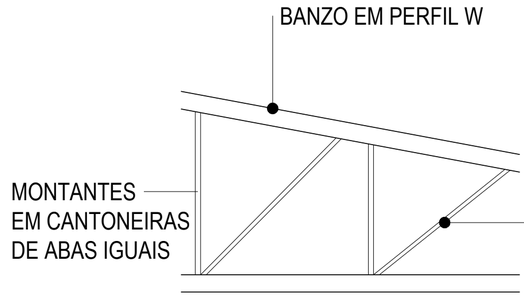


DET 12 – TRELIÇA
ESC. 1:25

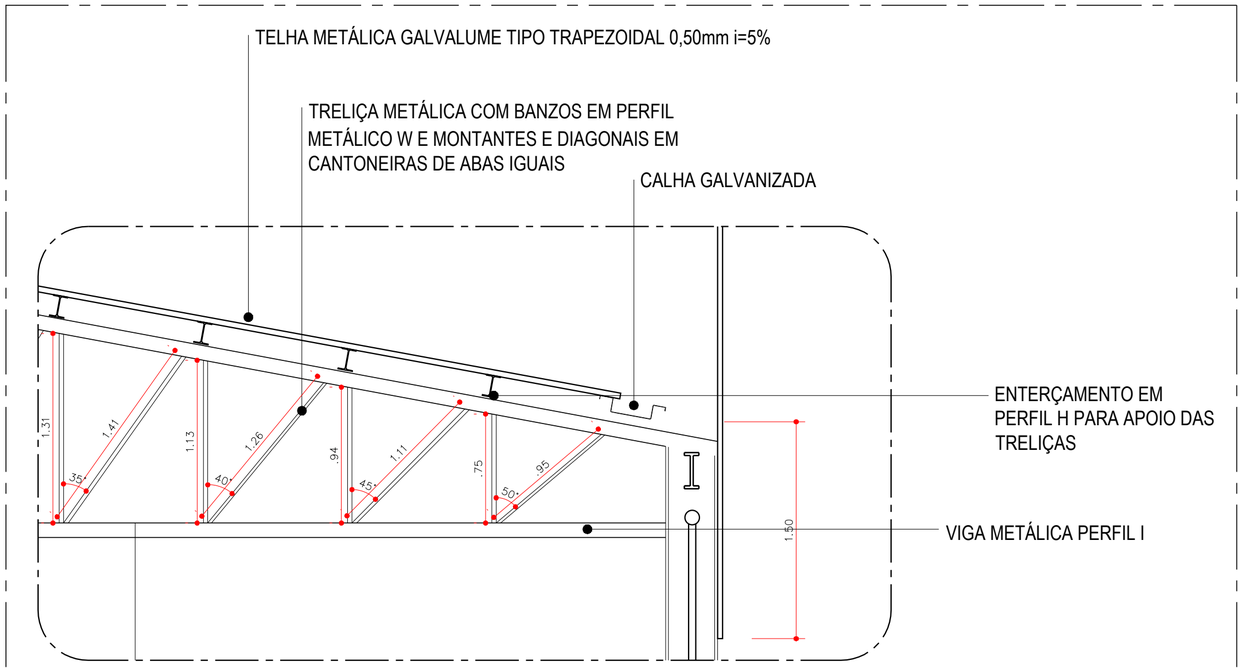


DET 13 – CORTE AA
ESC. 1:25

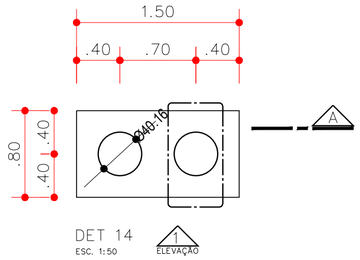


DET 14
ESC. 1:50
1 ELEVAÇÃO

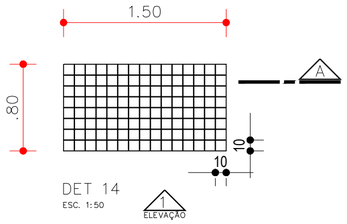


DET 14
ESC. 1:50
1 ELEVAÇÃO

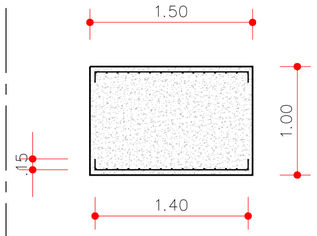

DET 14 – CORTE AA
ESC. 1:100

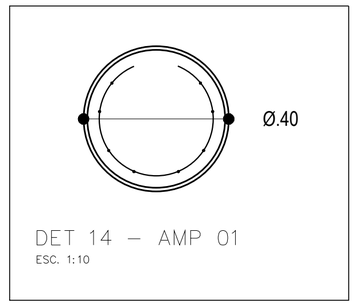

DET 14 – AMP 01
ESC. 1:10

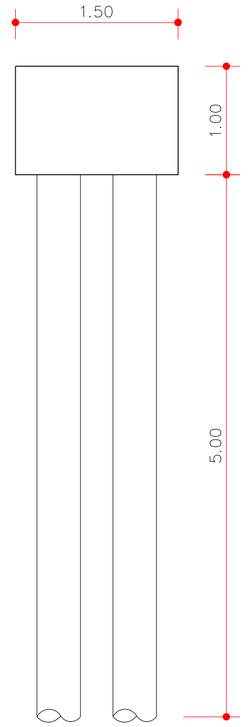

DET 14 – ELEVAÇÃO 01
ESC. 1:50

APROVADO
SECRETARIA DE DESENVOLVIMENTO URBANO
Eng.º Matheus Felipe de Oliveira
Subsecretário
SEDURB

PREFEITURA MUNICIPAL DE SÃO VICENTE
SEDURB - SECRETARIA DE DESENVOLVIMENTO URBANO
PRAÇA DA BANDEIRA I 15 I 4° ANDAR I SÃO VICENTE - SP I 13 3569-9072 I SEDURB.SV@GMAIL.COM

OBRA
REFORMA DE QUADRA ESPORTIVA E PISTA DE SKATE NO MUNICÍPIO EM SÃO VICENTE/SP

FOLHA
ARQ
07 I 11
R02

LOCAL NIVALDO LEITE DA SILVA
BAIRRO HUMAITÁ

DESENHO
DETALHES QUADRA


DATA
27/01/2025

RESPONSÁVEL TÉCNICO
MATHEUS FELIPE DE OLIVEIRA

ART / RRT N° XXXXXXXXXXXXX
CREA XXXXX


ESCALA
INDICADA

N° PROJETO
102-24

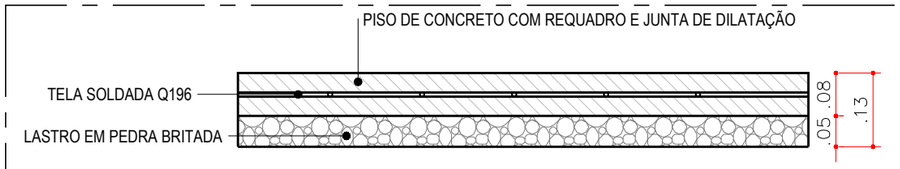


DET 15 – PISO DE CONCRETO – QUADRA

ESC. 1:10

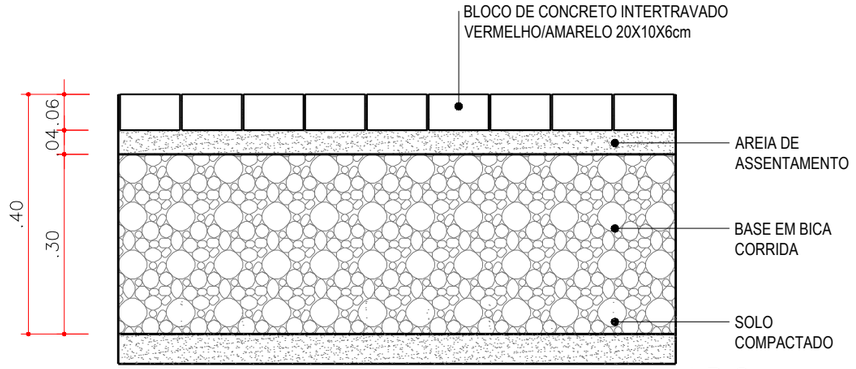


DET 16 – PISO DE INTERTRAVADO

ESC. 1:10

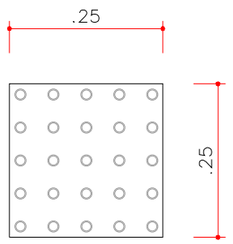


DET 17 – ALERTA

ESC. 1:10

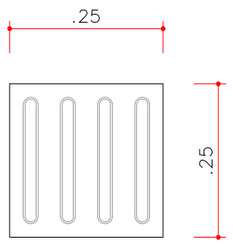


DET 18 – DIRECIONAL

ESC. 1:10

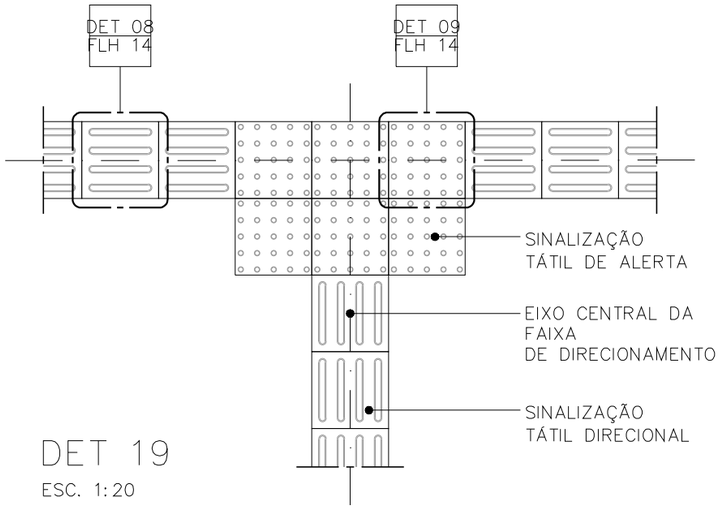

DET 19

ESC. 1:20

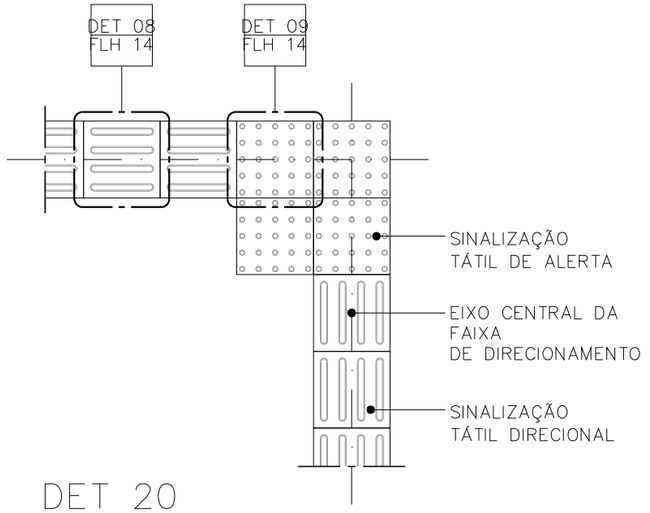

DET 20

ESC. 1:20

APROVADO

SECRETARIA DE DESENVOLVIMENTO URBANO

Eng.º Matheus Felipe de Oliveira
Subsecretário
SEDURB

PREFEITURA MUNICIPAL DE SÃO VICENTE

SEDURB - SECRETARIA DE DESENVOLVIMENTO URBANO

PRAÇA DA BANDEIRA I 15 I 4° ANDAR I SÃO VICENTE - SP I 13 3569-9072 I SEDURB.SV@GMAIL.COM


OBRA

REFORMA DE QUADRA ESPORTIVA E PISTA DE SKATE NO MUNICÍPIO EM SÃO VICENTE/SP

FOLHA


ARQ
08 I 11
R02

LOCAL / BAIRRO		DESENHO	DATA
NIVALDO LEITE DA SILVA / HUMAITÁ		DETALHES PISOS	27/01/2025
RESPONSÁVEL TÉCNICO	ART / RRT N° XXXXXXXXXXXX	ESCALA	N° PROJETO
MATHEUS FELIPE DE OLIVEIRA	CREA XXXXX	INDICADA	102-24

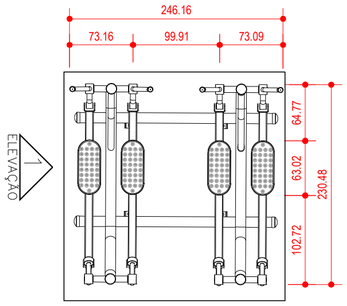


DET 21

ESC. 1:50

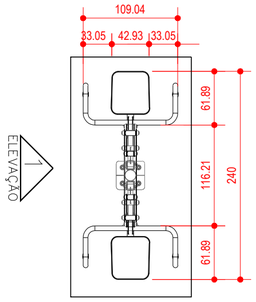


DET 22

ESC. 1:50

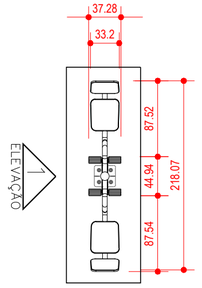


DET 23

ESC. 1:50

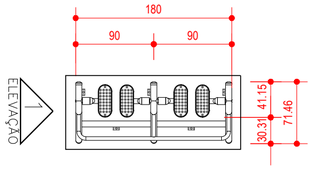


DET 24

ESC. 1:50

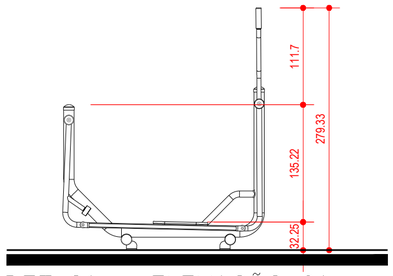


DET 21 – ELEVAÇÃO 01

ESC. 1:50

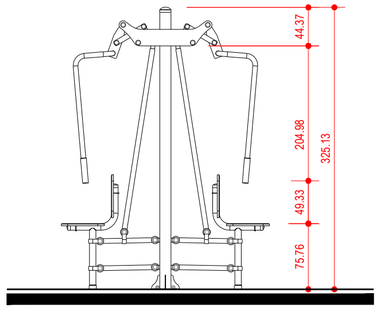


DET 22 – ELEVAÇÃO 01

ESC. 1:50

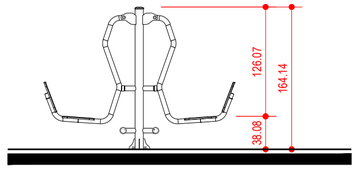

DET 23 – ELEVAÇÃO 01

ESC. 1:50

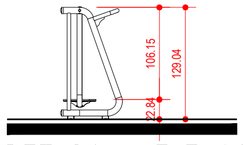

DET 24 – ELEVAÇÃO 01

ESC. 1:50

APROVADO

SECRETARIA DE DESENVOLVIMENTO URBANO

Eng.º Matheus Felipe de Oliveira
Subsecretário
SEDURB

PREFEITURA MUNICIPAL DE SÃO VICENTE

SEDURB - SECRETARIA DE DESENVOLVIMENTO URBANO

PRAÇA DA BANDEIRA I 15 I 4° ANDAR I SÃO VICENTE - SP I 13 3569-9072 I SEDURB.SV@GMAIL.COM

OBRA

REFORMA DE QUADRA ESPORTIVA E PISTA DE SKATE NO MUNICÍPIO EM SÃO VICENTE/SP


FOLHA

ARQ

09 I 11

R02

LOCAL / BAIRRO		DESENHO	DATA
NIVALDO LEITE DA SILVA / HUMAITÁ		EQUIPAMENTOS	27/01/2025
RESPONSÁVEL TÉCNICO	ART / RRT N° XXXXXXXXXXXX	ESCALA	N° PROJETO
MATHEUS FELIPE DE OLIVEIRA	CREA XXXXX	INDICADA	102-24

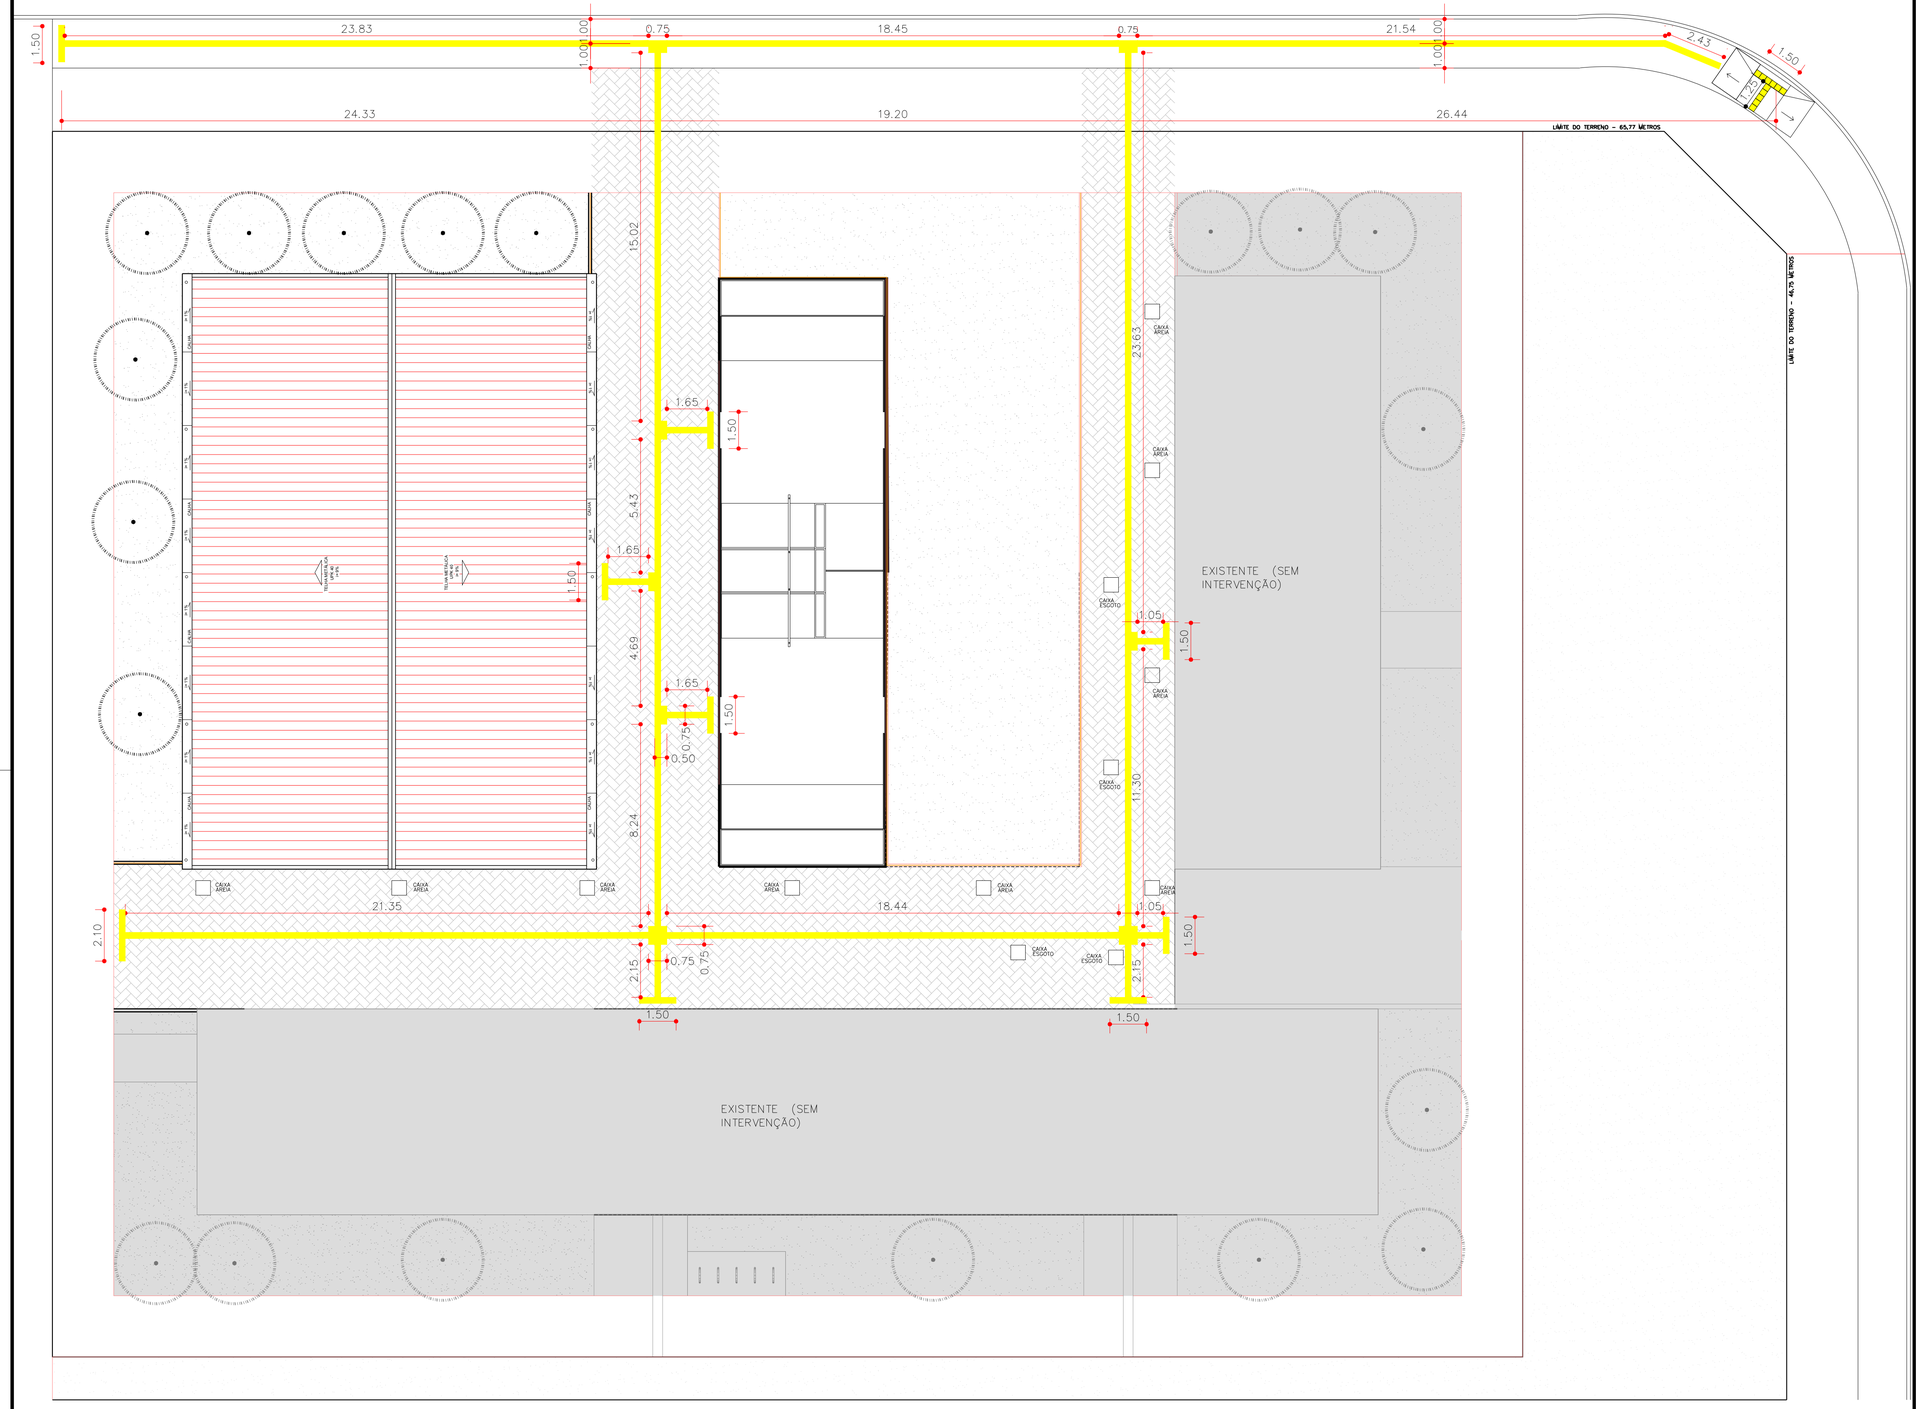

PISO TATIL

ESC. 1:125

LEGENDA - PROPOSTA			
SÍMBOLO	ITEM	QUANTIDADE	OBSERVAÇÃO
	PISO TÁTIL 25 x 25 cm	216,05 m	FLH 08 - DET 17

APROVADO

SECRETARIA DE DESENVOLVIMENTO URBANO

Eng.º Matheus Felipe de Oliveira
Subsecretário
SEDURB

PREFEITURA MUNICIPAL DE SÃO VICENTE

SEDURB - SECRETARIA DE DESENVOLVIMENTO URBANO

PRAÇA DA BANDEIRA I 15 I 4° ANDAR I SÃO VICENTE - SP I 13 3569-9072 I SEDURB.SV@GMAIL.COM

OBRA

REFORMA DE QUADRA ESPORTIVA E PISTA DE SKATE NO MUNICÍPIO EM SÃO VICENTE/SP

FOLHA: ARQ 10 I 11 R02

LOCAL: NIVALDO LEITE DA SILVA
BAIRRO: HUMAITÁ

DESENHO: PISO TÁTIL


DATA: 27/01/2025

RESPONSÁVEL TÉCNICO: MATHEUS FELIPE DE OLIVEIRA

ART / RRT N° XXXXXXXXXXXXX: CREA XXXXX

ESCALA: INDICADA

N° PROJETO: 102-24

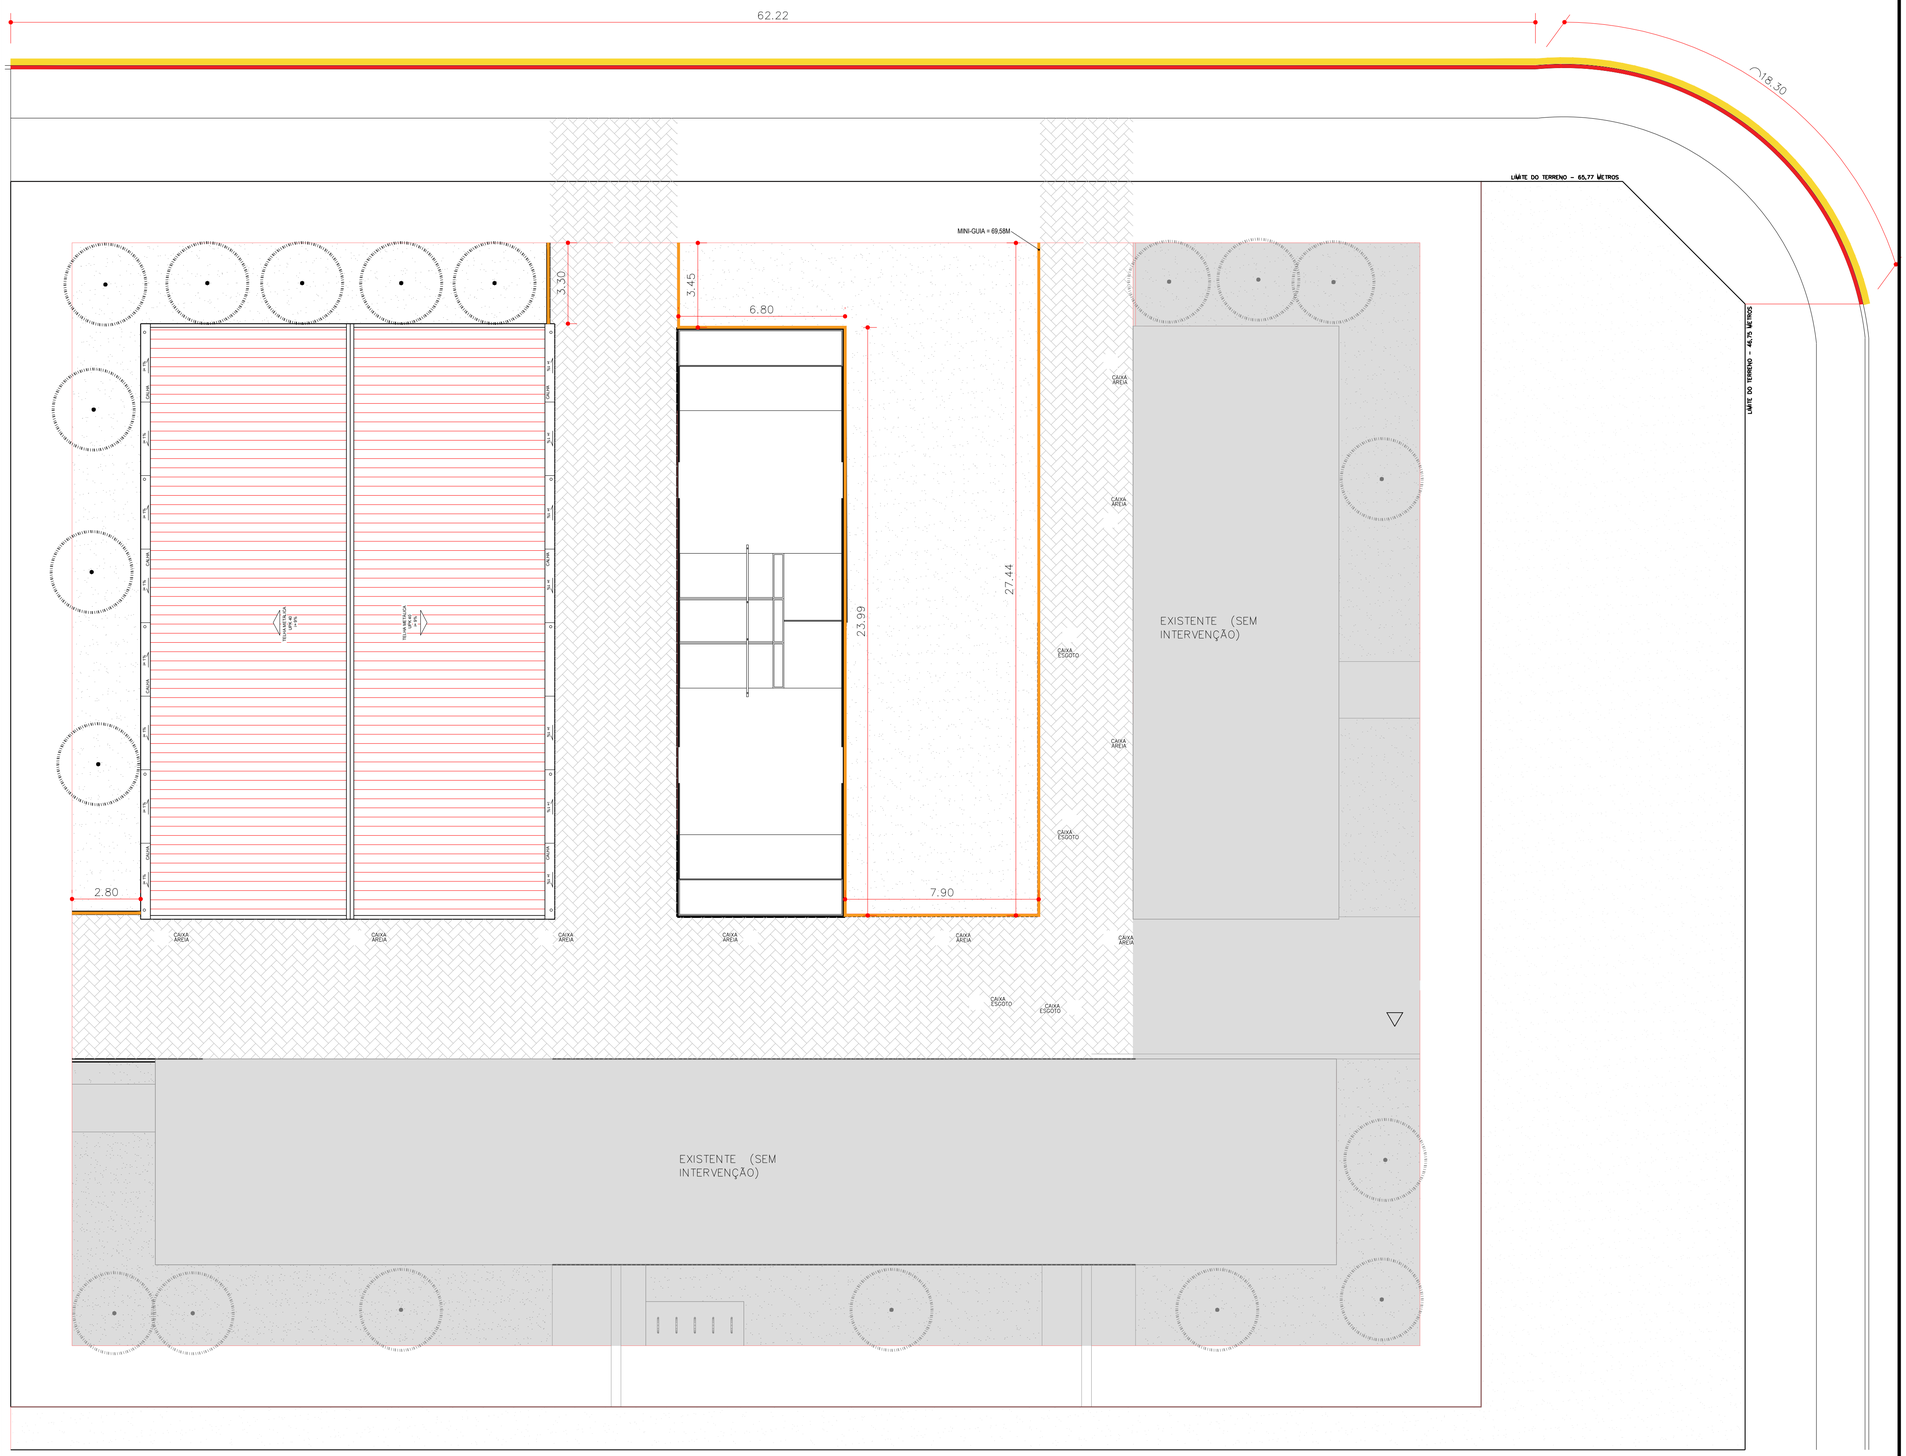

GUIA E SARJETA

ESC. 1:125

LEGENDA - GUIA E SARJETA		
SÍMBOLO	ITEM	QUANTIDADE
	SARJETA RETA	62,22 m
	SARJETA CURVA	18,30 m
	GUIA RETA	62,22 m
	GUIA CURVA	18,30 m
	MINI GUIA RETA	75,68 m

APROVADO

SECRETARIA DE DESENVOLVIMENTO URBANO

Eng.º Matheus Felipe de Oliveira
Subsecretário
SEDURB

PREFEITURA MUNICIPAL DE SÃO VICENTE

SEDURB - SECRETARIA DE DESENVOLVIMENTO URBANO

PRAÇA DA BANDEIRA I 15 I 4° ANDAR I SÃO VICENTE - SP I 13 3569-9072 I SEDURB.SV@GMAIL.COM

OBRA

REFORMA DE QUADRA ESPORTIVA E PISTA DE SKATE NO MUNICÍPIO EM SÃO VICENTE/SP

FOLHA: ARQ 11 I 11

LOCAL: NIVALDO LEITE DA SILVA
BAIRRO: HUMAITÁ

DESENHO: GUIA E MINI GUIA

DATA: 27/01/2025

RESPONSÁVEL TÉCNICO: MATHEUS FELIPE DE OLIVEIRA

ART / RRT N° XXXXXXXXXXXX: CREA XXXXX

ESCALA: INDICADA

N° PROJETO: 102-24

R02