

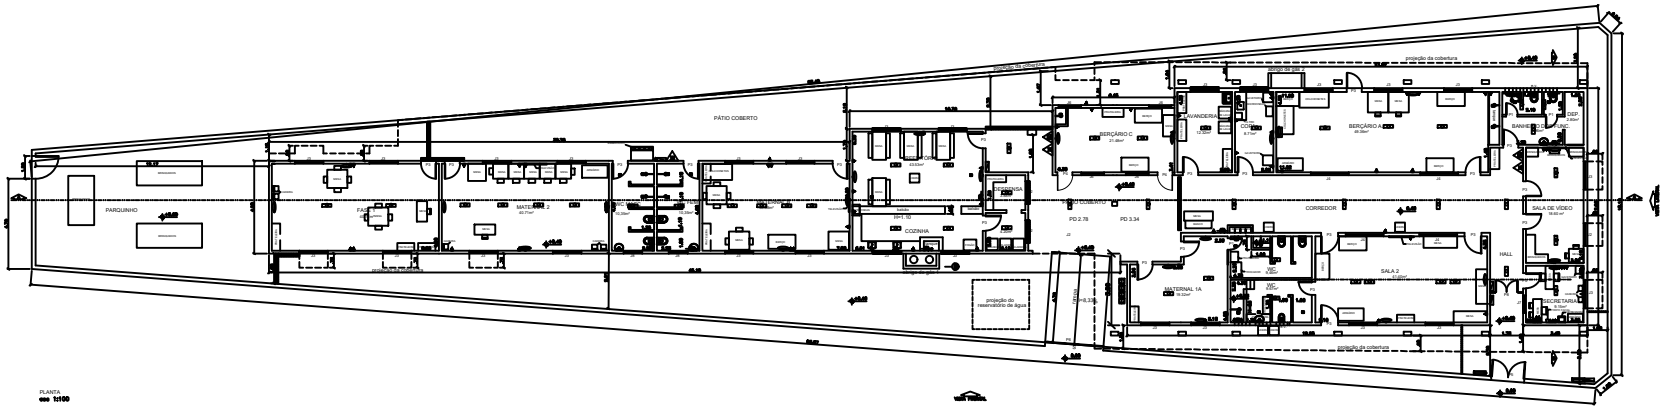


PLANTA
esc 1:100

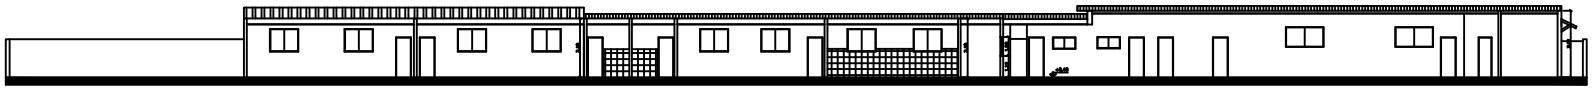

CORTE AA
esc 1:100

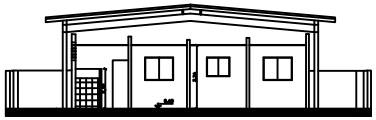

CORTE BB
esc 1:100

LEGENDA:

- TOMADA UNIVERSAL BAIXA
- TOMADA UNIVERSAL MÉDIA
- TOMADA UNIVERSAL ALTA
- PONTO DE LUZ
- QUADRO DE FORÇA
- VENTILADOR DE PAREDE
- TELA
- GRADE
- TELA– MOSQUITEIRA
- RALO
- REGISTRO DE GAVETA
- POSTE DE ENTRADA DE ENERGIA
- CAIXA DE GORDURA
- QUADRO GERAL DE ENERGIA
- EXTINTOR PÓ QUÍMICO
- CENTRAL DO SISTEMA DE DETECÇÃO E ALARME
- HIDRANTE
- LUZ DE EMERGÊNCIA
- PLACA METÁLICA

PREFEITURA MUNICIPAL DE SÃO VICENTE
Cidade Monumento da História da Pátria
Colônia Mater da Nacionalidade
Secretaria de Educação - SEDUC

PROJETO ARQUITETÔNICO

OBRA: CRECHE MUNICIPAL PRESIDENTE TANCREDO DE ALMEIDA NEVES

FOLHA: ÚNICA

ASSUNTO: LEVANTAMENTO

LOCAL: PRAÇA NOSSA SENHORA APARECIDA, 551 PARQUE SÃO VICENTE, SÃO VICENTE - SP

FORMATO: A0

RESP. TÉCNICO:

DATA: NOVEMBRO/2024

Nº PRANCHA:

ESCALA: 1:100