



PLANTA
Escala 1:100


Quadro de Vãos		
Item	L	H
P1	0.80	2.10
P3	0.70	1.50
P2	0.60	2.10
P4	0.80	1.50
P5	0.80	2.10
P6	1.00	2.10
P7	0.90	2.10
J1	1.50	1.20
J2	2.00	1.20
J3	0.80	0.60
J4	1.20	1.20
J5	1.50	1.00

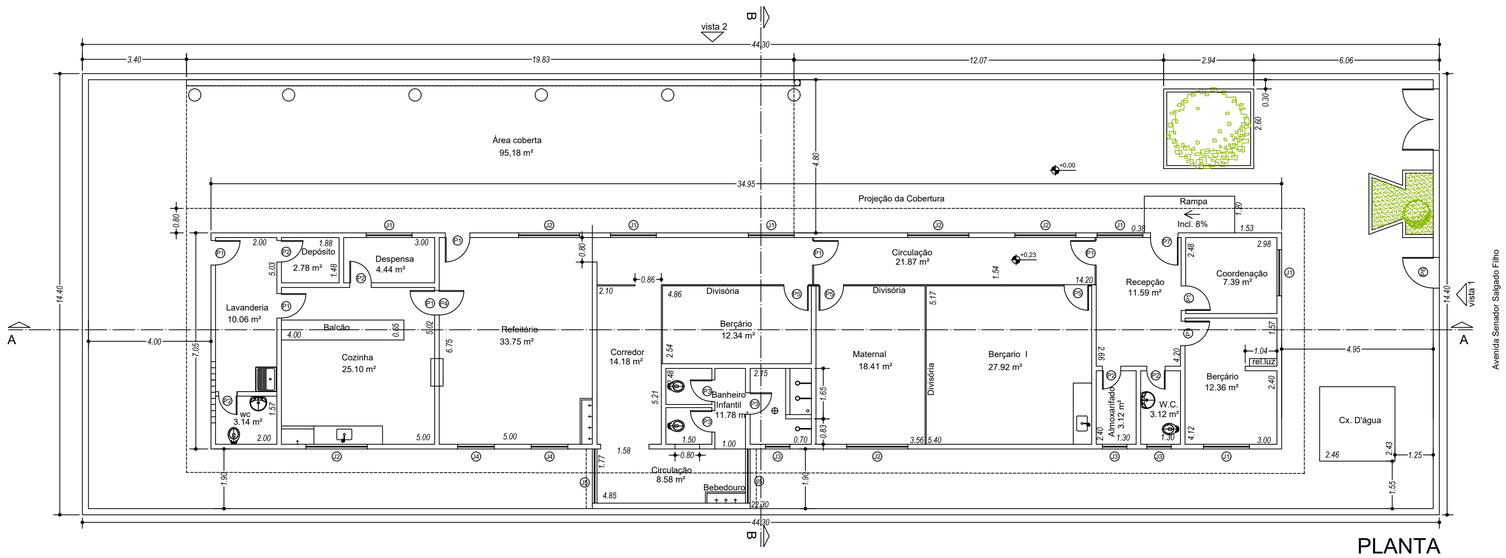


VISTA 1
Escala 1:100

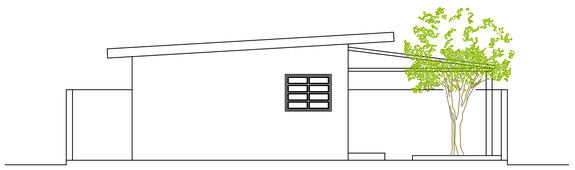


VISTA DO PORTÃO
Escala 1:100

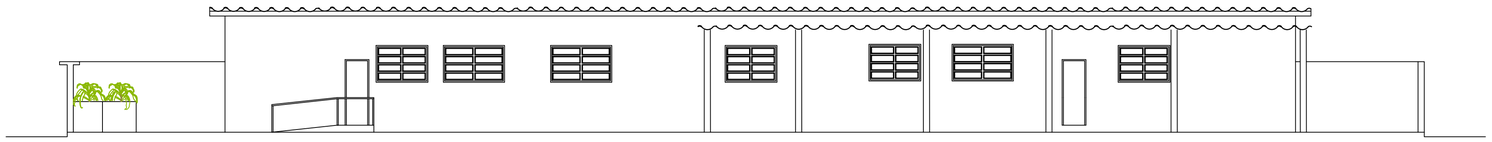


VISTA 2
Escala 1:100

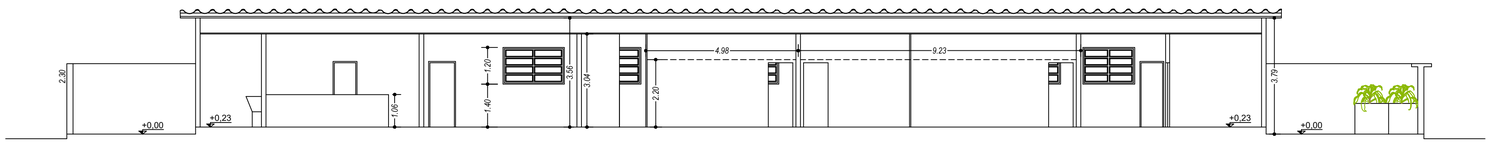

CORTE AA
Escala 1:100

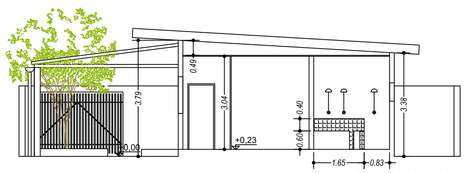

CORTE BB
Escala 1:50

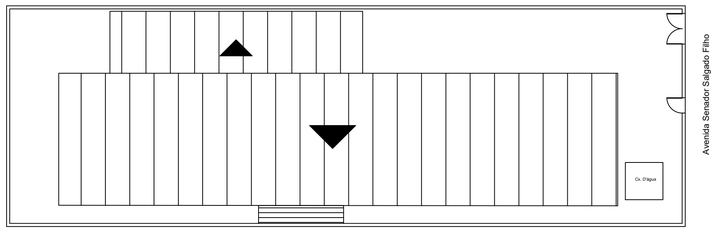

COBERTURA
Escala 1:200

PREFEITURA MUNICIPAL DE SÃO VICENTE
PROJETO ARQUITETÔNICO

FOLHA: única

ASSUNTO:
Aprovação de Regularização de Creche Municipal
CRECHE MUNICIPAL MARIA JOSEFA DA SILVA

LOCAL:
AVENIDA SENADOR SALGADO FILHO, 1070
VILA JOQUEI CLUBE - SÃO VICENTE - SP
37.05576.0537.01070.000

PROPRIETÁRIO
PREFEITURA MUNICIPAL DE SÃO VICENTE

SITUAÇÃO S/ ESCALA



QUADRO DE ÁREAS

ÁREA DO TERRENO: 637.92 m²

ÁREA CONSTRUÍDA: 351.00 m²

KAYO FELYPE NACHTAJLER AMADO
PREFEITO
PREFEITURA MUNICIPAL DE SÃO VICENTE

RESPONSÁVEL TÉCNICA:
LÍVIA ARANTES PEREIRA
ENGENHEIRA CIVIL
CREA: 5070422007