
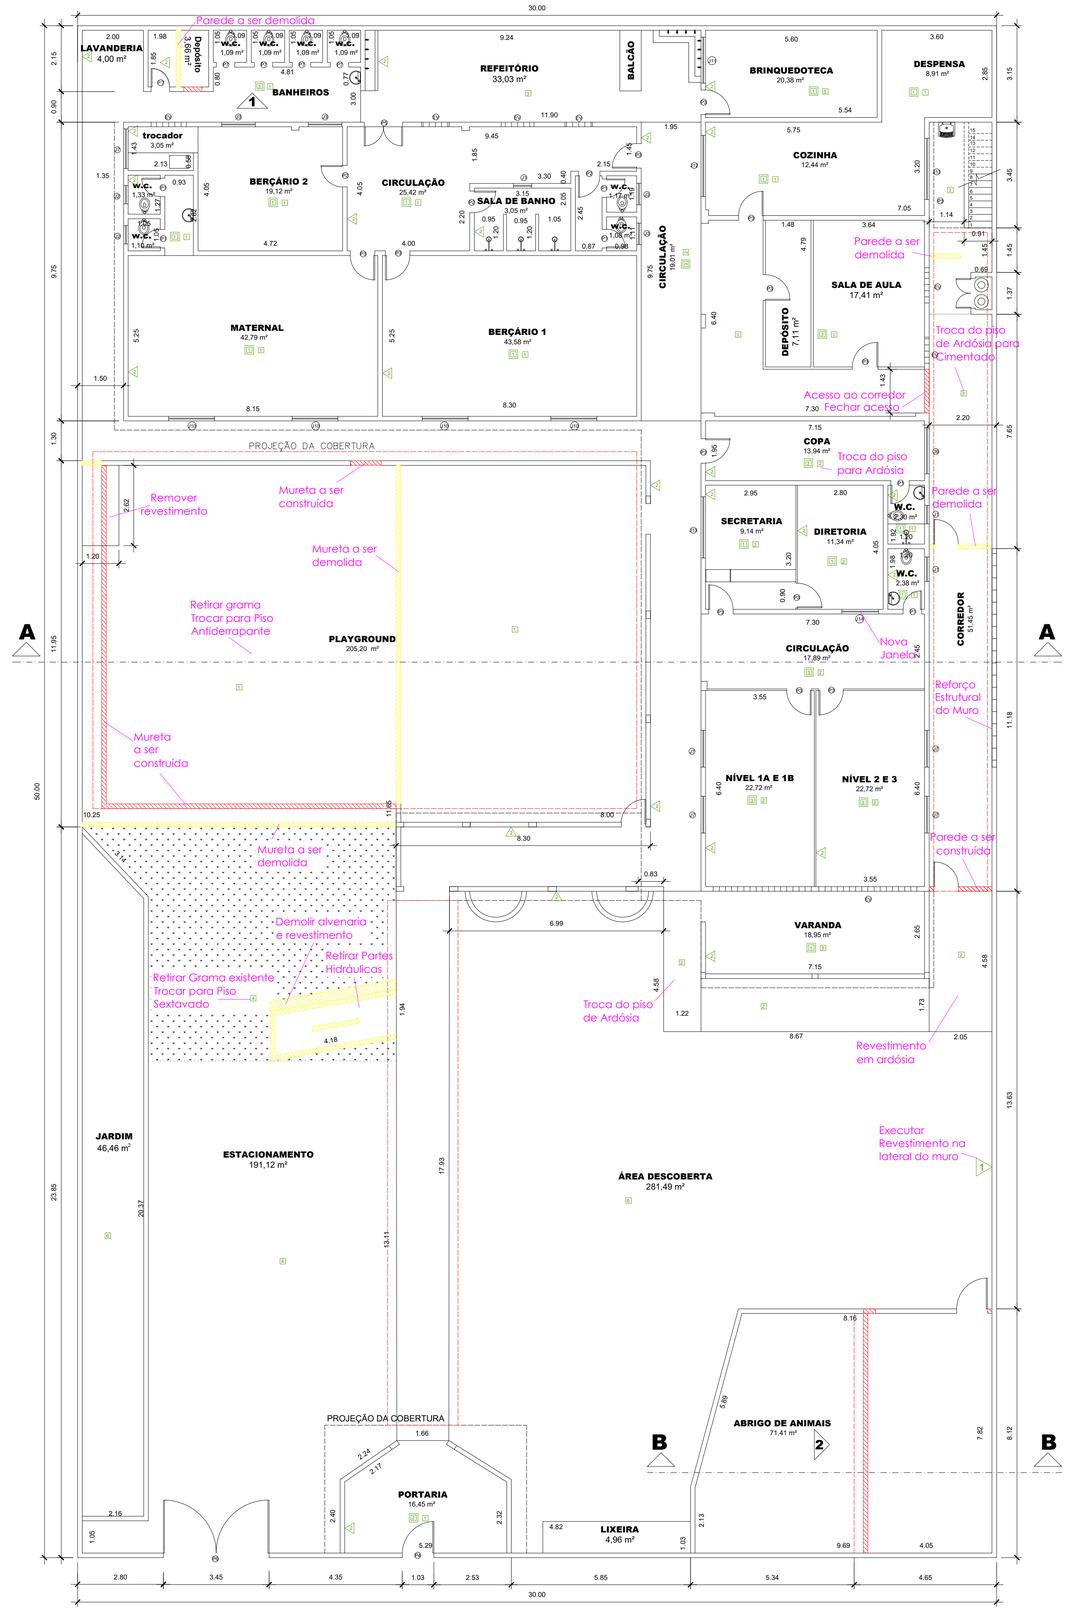




## PLANTA BAIXA - TÉRREO

ESC. 1:100

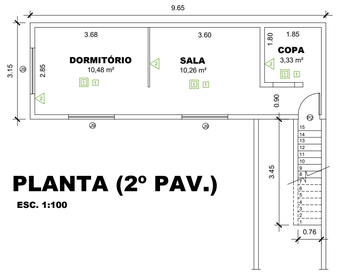


## PLANTA (2º PAV.)

ESC. 1:100

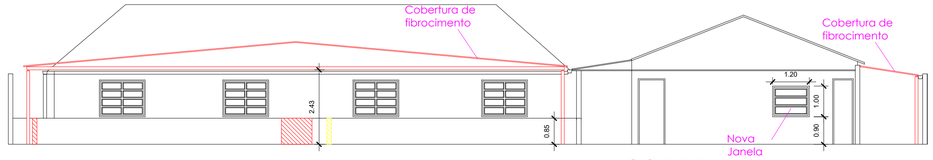


## CORTE A-A

ESC. 1:100

Área a construir

Área a demolir


### ÁREA

ÁREA CONSTRUÍDA ..... 891,60 m²
ÁREA LIVRE ..... 608,40 m²
ÁREA DO TERRENO ..... 1500,00 m²

## QUADRO DE ESQUADRIAS


| PORTAS | | | | |
|---|---|---|---|---|
| TIPO | LARGURA | ALTURA | PEITORIL | TIPO |
| P1 | 0.60 | 2.10 | — | ABRIR / MADEIRA |
| P2 | 0.70 | 2.10 | — | ABRIR / MADEIRA |
| P3 | 0.80 | 2.10 | — | ABRIR / MADEIRA |
| P4 | 1.00 | 2.00 | — | ABRIR / MADEIRA |
| P5 | 1.25 | 2.00 | — | ABRIR / MADEIRA |
| P6 | 3.45 | 2.00 | — | ABRIR / MADEIRA |
| P7 | 0.60 | 2.00 | — | SANFONADA |

| JANELAS | | | | |
|---|---|---|---|---|
| TIPO | LARGURA | ALTURA | PEITORIL | TIPO |
| J1 | 0.60 | 0.60 | 1.45 | ABRIR / ALUMÍNIO |
| J2 | 0.60 | 0.70 | 1.50 | ABRIR / ALUMÍNIO |
| J3 | 0.70 | 0.60 | 1.45 | ABRIR / ALUMÍNIO |
| J4 | 0.70 | 0.70 | 1.40 | ABRIR / ALUMÍNIO |
| J5 | 0.80 | 1.00 | 1.50 | ABRIR / ALUMÍNIO |
| J6 | 1.10 | 1.10 | 1.45 | ABRIR / ALUMÍNIO |
| J7 | 1.20 | 1.00 | 1.45 | ABRIR / ALUMÍNIO |
| J8 | 1.30 | 1.00 | 1.45 | ABRIR / ALUMÍNIO |
| J9 | 1.50 | 1.00 | 1.00 | ABRIR / ALUMÍNIO |
| J10 | 1.50 | 1.20 | 0.90 | ABRIR / ALUMÍNIO |
| J11 | 1.50 | 1.30 | 1.20 | ABRIR / ALUMÍNIO |
| J12 | 2.00 | 1.00 | 1.56 | ABRIR / ALUMÍNIO |
| J13 | 2.00 | 1.20 | 1.20 | ABRIR / ALUMÍNIO |
| J14 | 1.20 | 1.00 | 0.90 | ABRIR / ALUMÍNIO |

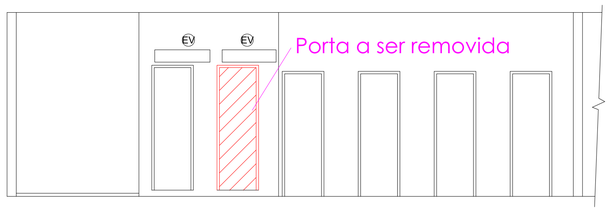



## VISTA 1 - BANHEIROS

ESC. 1:50

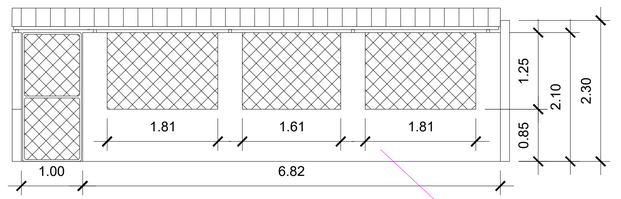


## VISTA 2 - ABRIGO

ESC. 1:50

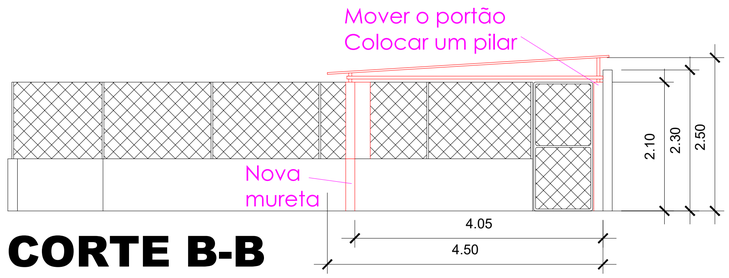


## CORTE B-B

ESC. 1:50

### LEGENDAS

**PAREDES**

1. Pintura latex sobre regularização no revestimento existente
2. Azulejo
3. Divisória de madeira
4. Ardósia

**PISOS**

1. Piso cerâmico antiderrapante
2. Ardósia
3. Piso cimentado
4. Piso sextavado
5. Piso de cacos de granito
6. Grama

**FORRO**

1. Forro com pintura em látex sobre regularização no revestimento existente
2. Forro de telha ondulada de fibrocimento
3. Forro modulado

Prefeitura Municipal de São Vicente
Cidade Monumento da História da Pátria
Cellula Mater da Nacionalidade

Reforma - Creche Nossa Senhora de Fátima

| | | |
|---|---|---|
| COORDENAÇÃO: DIOE - Diretoria de Obras Escolares | Planta Baixa, Planta de Cobertura, Cortes, Fachadas e Quadro de Esquadrias | PLA |
| | RESP. TÉCNICO: Wanderley Sarkis Ligotte Junior — CREA/CAU: 506.132.1575/D | |
| | REVISÃO: R-01 — ESCALA: INDICADA | PRANCHA: 01/02 |
| FORMATO: A1_(841X594) | DATA EMISSÃO: 28/07/2022 | |