
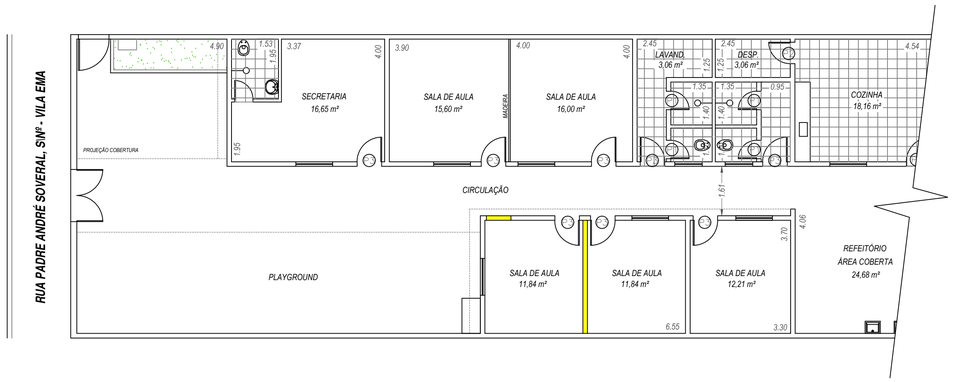



1 SITUAÇÃO ATUAL
ESCALA 1: 50

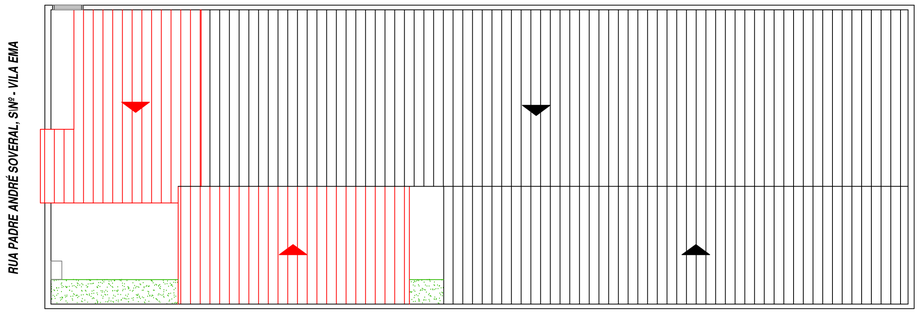

2 PLANTA DE COBERTURA
ESCALA 1: 50

QUADRO DE ESQUADRIAS				
	LARG.	ALT.	PEIT.	QTD.
J1	2,00	1,10	1,00	10
J2	0,90	0,60	1,50	30
J3	1,20	1,00	1,10	02
J4	1,50	1,00	1,10	04
P1	0,60	1,80	–	04
P2	0,70	2,10	–	01
P3	0,80	2,10	–	10

LEGENDA:
A CONSTRUIR
A DEMOLIR

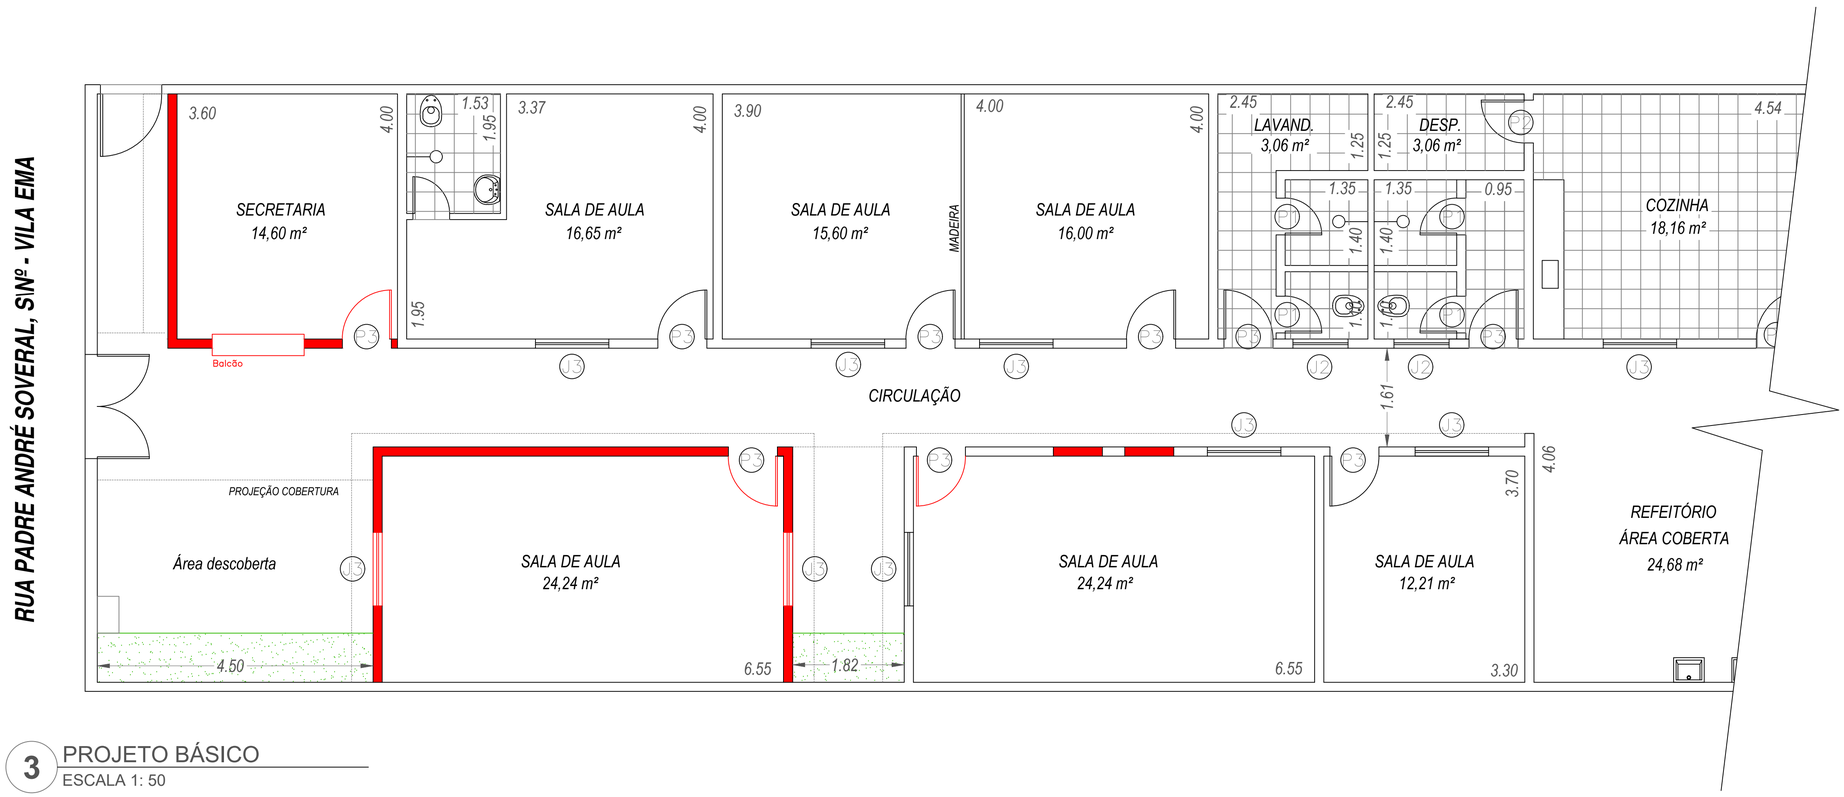

3 PROJETO BÁSICO
ESCALA 1: 50

PREFEITURA MUNICIPAL DE SÃO VICENTE
PROJETO ARQUITETÔNICO
FORMATO: A1 (841X594) ESCALA 1:100


FOLHA: ÚNICA

ASSUNTO:
Projeto Básico
Ampliação de 3 salas de aula - Creche Ondina

LOCAL:
Rua Padre André Soveral, s/nº
Vila Ema, São Vicente - SP, 11345-310

PROPRIETÁRIO
PREFEITURA MUNICIPAL DE SÃO VICENTE

SITUAÇÃO S/ ESCALA

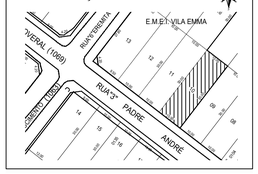

QUADRO DE ÁREAS

ÁREA DO TERRENO:	280,96 m²
ÁREA CONSTRUÍDA TOTAL:	184,94 m²
ÁREA LIVRE:	96,02 m²

KAYO FELYPE NACHTAJLER AMADO
PREFEITO
PREFEITURA MUNICIPAL DE SÃO VICENTE

RESPONSÁVEL TÉCNICO: