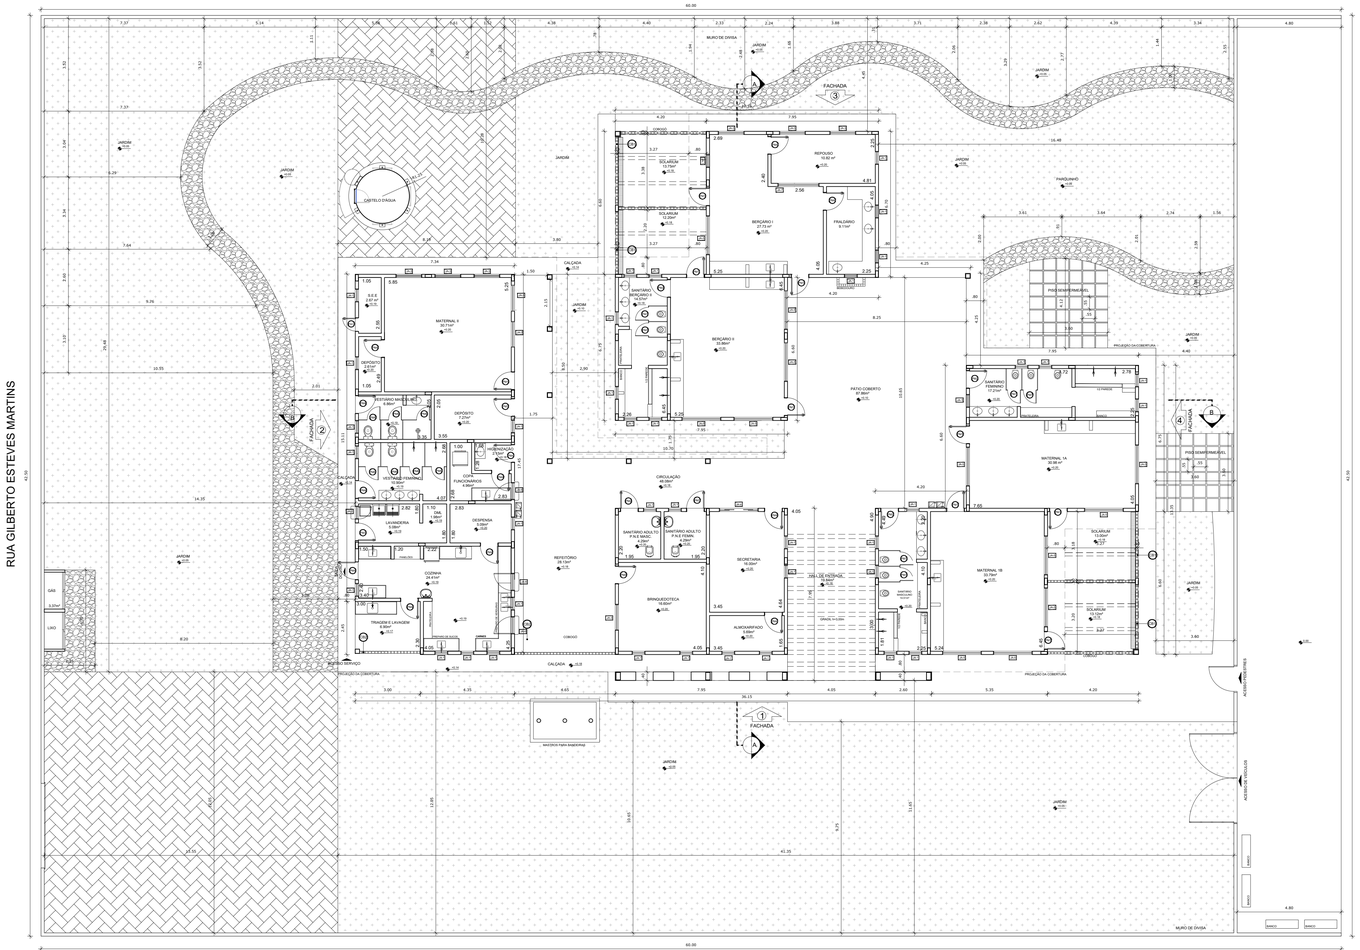


TÉRREO
escala 1:100

LEGENDA DE PORTAS	
REF.	Dimensões (m)
P1	80 x 210
P2	80 x 210
P3	80 x 210
P4	80 x 210
P5	60 x 210
P6	60 x 160
P7	60 x 100
P8	60 x 210

LEGENDA DE JANELAS		
REF.	Dimensões (m)	H DO PISO
J1	0,60 x 0,60	1,50 m
J2	0,60 x 0,90	1,20 m
J3	1,20 x 1,20	0,90 m
J4	1,80 x 1,20	0,90 m
J5	1,80 x 1,60	0,50 m
J6	0,80 x 1,00	1,10 m
J7	1,90 x 1,60	0,90 m

PREFEITURA MUNICIPAL DE SÃO VICENTE
PROJETO ARQUITETÔNICO

FOLHA: 2/4

ASSUNTO
Aprovação de Regularização de Creche Municipal
Creche Municipal Paulo de Souza
IC: 71048661164002390000

LOCAL:
AVENIDA DEPUTADO ULISSES GUIMARÃES, 239 QUADRA: 078
JARDIM RIO BRANCO - SÃO VICENTE - SP

PROPRIETÁRIO
PREFEITURA MUNICIPAL DE SÃO VICENTE

SITUAÇÃO S/ ESCALA



QUADRO DE ÁREAS

ÁREA DO TERRENO.....2.550,00 m²
ÁREA CONSTRUÍDA PAVIMENTO TÉRREO.....663,53 m²
ÁREA CONSTRUÍDA TOTAL.....663,53 m²

KAYO FELYPE NACHTAJLER AMADO
PREFEITO
PREFEITURA MUNICIPAL DE SÃO VICENTE

RESPONSÁVEL TÉCNICA
LÍVIA ARANTES PEREIRA
ENGENHEIRA CIVIL
CREA: 5070422007