
RUA MARIA DE FÁTIMA SANTOS NETO

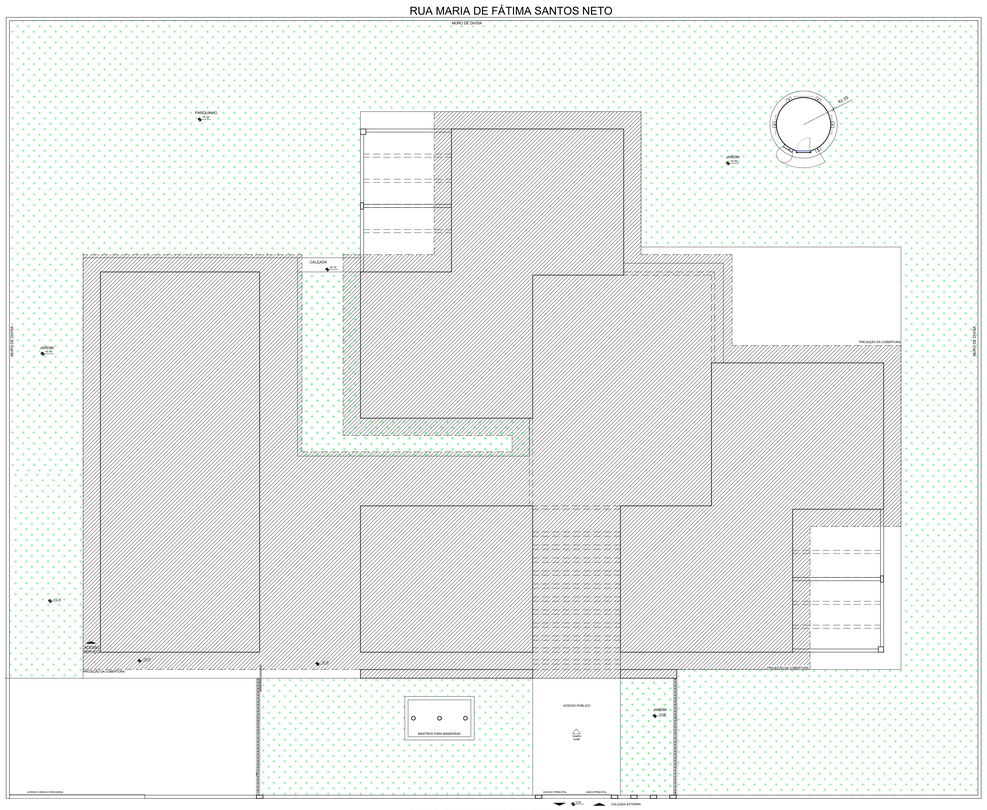


RUA BENJAMIN MATEUS MENDES

IMPLANTAÇÃO
escala 1:100

LEGENDA DE PORTAS	
REF.	Dimensões (m)
P1	0.80 x 2.10
P2	0.60 x 2.10

LEGENDA DE JANELAS		
REF.	Dimensões (m)	H DO PISO
JA1	0,60 x 0,60	1,50 m
JA2	0,60 x 0,90	1,20 m
JA3	1,20 x 1,20	0,90 m
JA4	1,80 x 1,20	0,90 m
JA5	1,80 x 1,60	0,50 m
JA6	0,80 x 1,00	1,10 m
JA7	2,40 x 1,20	1,20 m

RUA MARIA DE FÁTIMA SANTOS NETO

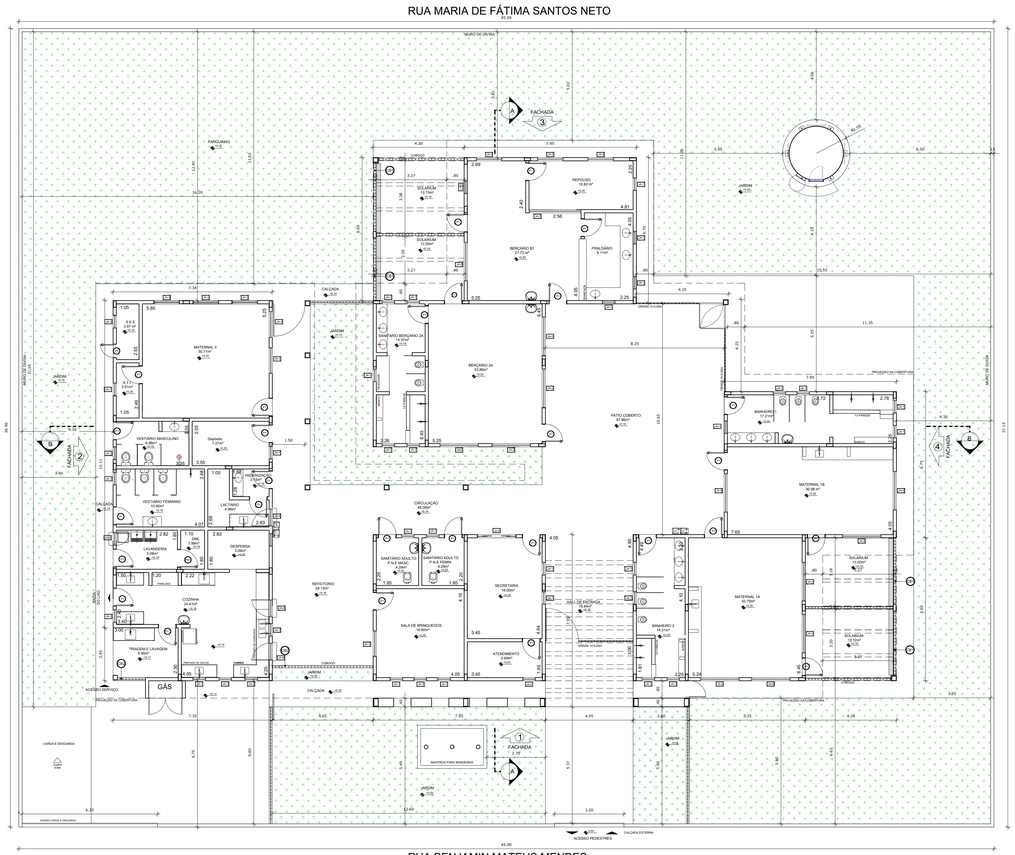

RUA BENJAMIN MATEUS MENDES

TÉRREO
escala 1:100

PREFEITURA MUNICIPAL DE SÃO VICENTE
PROJETO ARQUITETÔNICO

FOLHA: 1/3

ASSUNTO
Aprovação de Regularização de Creche Municipal
Creche Municipal Engenheiro Seitetsu Iha

LOCAL:
Rua Benjamin Mateus Mendes, s/nº
Vila Samaritá - SÃO VICENTE - SP

PROPRIETÁRIO
PREFEITURA MUNICIPAL DE SÃO VICENTE

SITUAÇÃO S/ ESCALA



QUADRO DE ÁREAS

ÁREA DO TERRENO.....1.668,88 m²
ÁREA CONSTRUÍDA PAVIMENTO TÉRREO....663,53 m²
ÁREA CONSTRUÍDA TOTAL.....663,53 m²

KAYO FELYPE NACHTAJLER AMADO
PREFEITO
PREFEITURA MUNICIPAL DE SÃO VICENTE

RESPONSÁVEL TÉCNICA:
LÍVIA ARANTES PEREIRA
ENGENHEIRA CIVIL
CREA: 5070422007