
SEDUCCAP2021027796DM

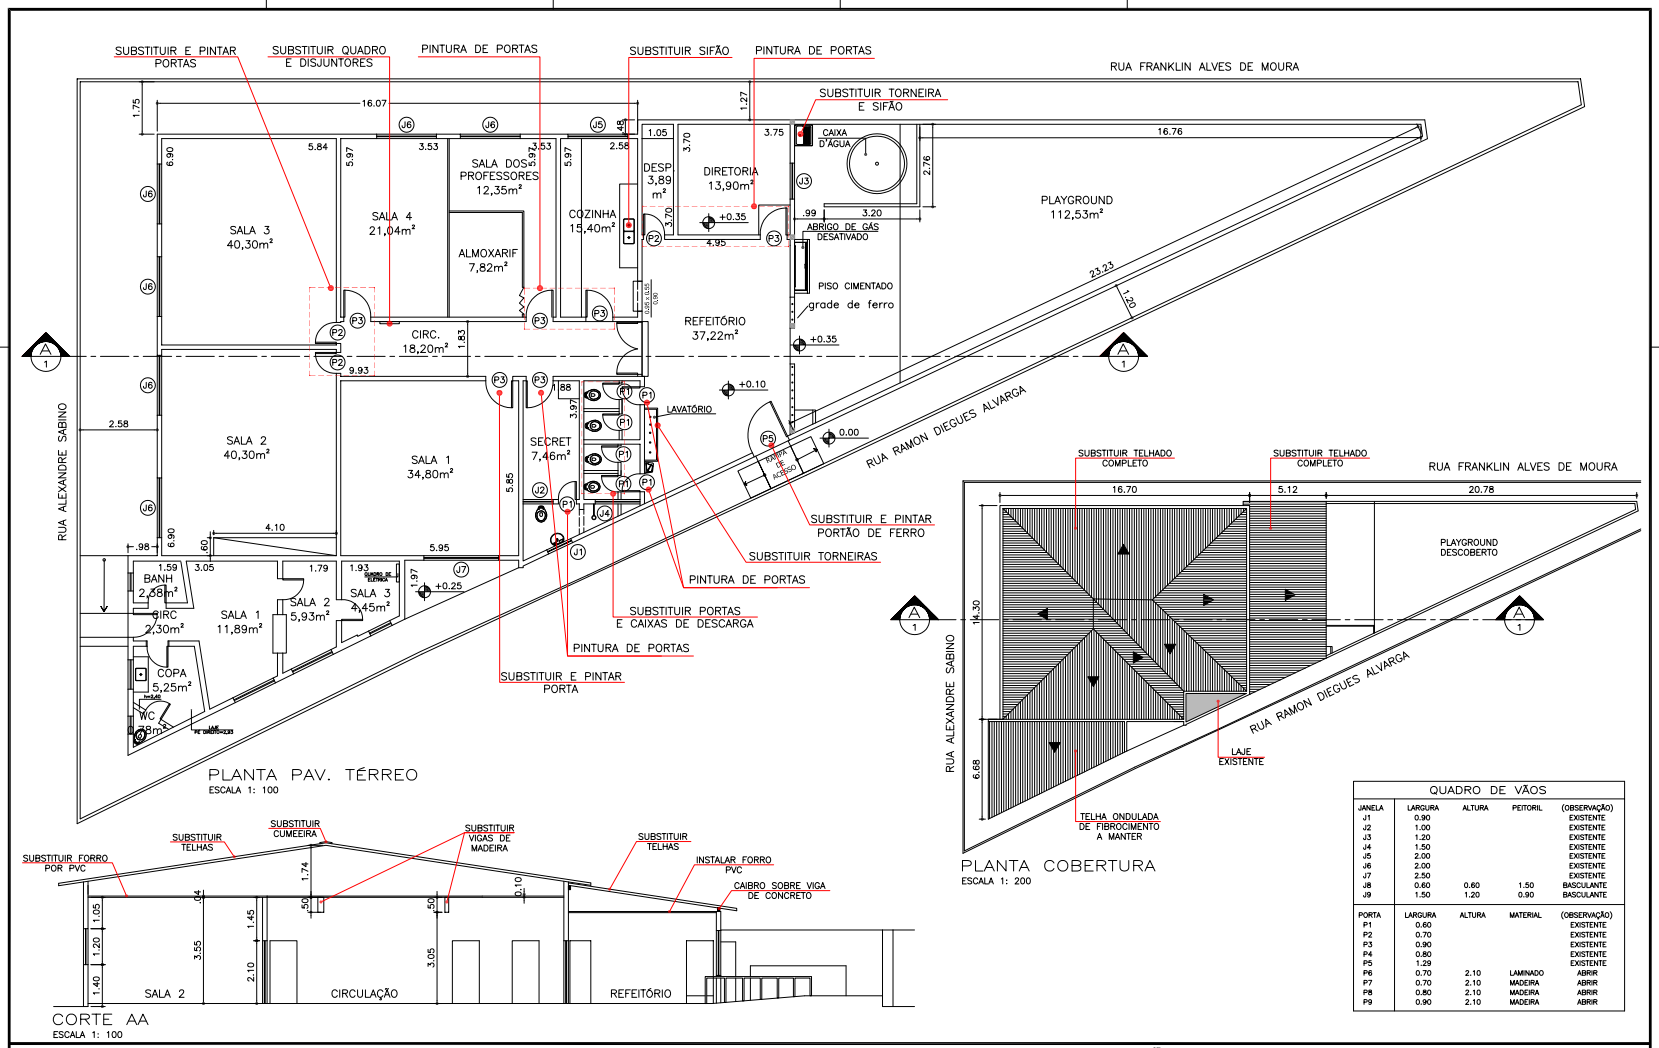

QUADRO DE VÃOS				
JANELA	LARGURA	ALTURA	PEITORIL	(OBSERVAÇÃO)
J1	0.90			EXISTENTE
J2	1.00			EXISTENTE
J3	1.20			EXISTENTE
J4	1.50			EXISTENTE
J5	2.00			EXISTENTE
J6	2.00			EXISTENTE
J7	2.50			EXISTENTE
J8	0.60	0.60	1.50	BASCULANTE
J9	1.50	1.20	0.90	BASCULANTE

PORTA	LARGURA	ALTURA	MATERIAL	(OBSERVAÇÃO)
P1	0.60			EXISTENTE
P2	0.70			EXISTENTE
P3	0.90			EXISTENTE
P4	0.80			EXISTENTE
P5	1.29			EXISTENTE
P6	0.70	2.10	LAMINADO	ABRIR
P7	0.70	2.10	MADEIRA	ABRIR
P8	0.80	2.10	MADEIRA	ABRIR
P9	0.90	2.10	MADEIRA	ABRIR

NOTAS:

- SUBSTITUIR TODAS LUMINÁRIAS EXISTENTES (CALHA COM LÂMPADA TUBULAR) POR LUMINÁRIA LED DE SOBREPOR.
- PINTURA INTERNA GERAL.

REVISÃO:

PREFEITURA MUNICIPAL DE SÃO VICENTE
SECRETARIA DE PROJETOS ESPECIAIS

OBRA: REFORMA EMEI PROF.ª ADILZA DE OLIVEIRA ROSA SOBRAL

LOCAL: Praça 31 de Março, s/n
BAIRRO: Cidade Náutica (Pompeba)

DATA: 23/07/2021

RESPONSÁVEL TÉCNICO | DESENHO: LILIAN NEVES | ESCALA: INDICADA | Nº PROJETO: 123-21

FOLHA: ARQ 1/1

R00

Assinado com senha por: ELAINE SANT'ANNA MARTINS BRABO
Documento Nº: 005075A0384768 - consulta é autenticada em:
https://demandas.spsempapel.sp.gov.br/demandas/documento/005075A0384768