INFORMAÇÕES SOBRE OS SISTEMAS


OCUPAÇÃO	Escola em Geral (E-1)
ACESSO DE VIATURAS	Conforme ITCB nº 06/18
SEGURANÇA ESTRUTURAL	A estrutura da edificação é de concreto armado conforme ITCB nº 08/18
SAIDA DE EMERGÊNCIA	Conforme ITCB nº 11/18
CARGA DE INCÊNDIO	300 MJ/M² conforme ITBC – 14/18 e Risco Baixo
BRIGADA DE INCÊNDIO	Será conforme ITCB nº 17/18.

CONTROLE DE MATERIAL DE ACABAMENTO E REVESTIMENTO	PISO	PAREDES E DIVISÓRIAS	TETOS E FORROS	ROTAS DE FUGA
	Classes I, IIA e IIB-A E IV-A	Classes I, IIA,	Classes I e IIA	Classes I
	CONFORME ITCB nº 10/18			

ILUMINAÇÃO DE EMERGÊNCIA	Iluminação tipo bloco autonomo, Conforme ITCB nº 18/18
ALARME DE INCÊNDIO	Conforme ITCB nº 19/18
SINALIZAÇÃO DE EMERGÊNCIA	Será conforme a ITCB nº 20/18.

EXTINTORES	AGENTE	ÁGUA	PQS	CO2
	CAPACIDADE	2-A	20B:C	5-B:C
	CONFORME ITCB nº 21/18			


HIDRANTES	Sistema tipo 2 (Mangueiras tipo 2 com 30m) Esguichos Regulável nos hidrantes. Res. de Incêndio mínima de 8000 L.
GÁS	GLP = 2 Unidades P-45

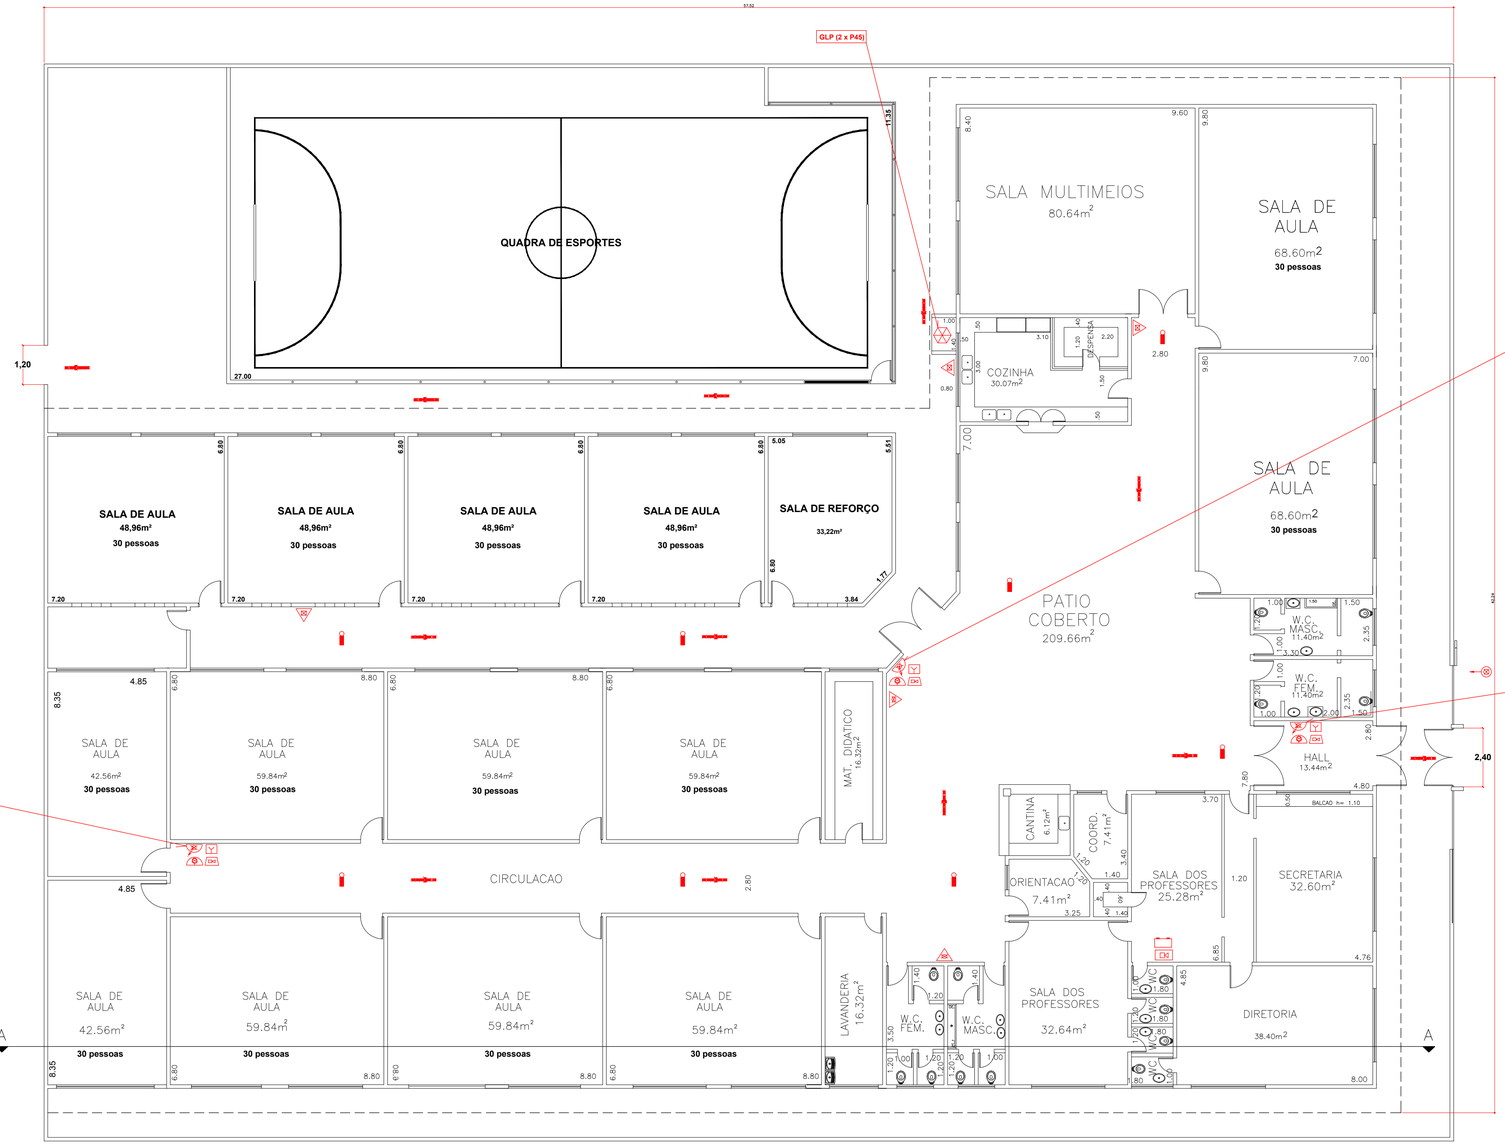

PAVIMENTO TÉRREO

HIDRANTE SIMPLES

ACIONAMENTO POR BOTOEIRAS TIPO: LIGA/DESL.

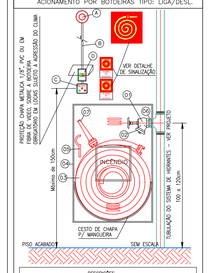

	DESCRIÇÕES
01	REGISTRO GLOBO DE ÂNGULO 45° – Ø65mm
02	ADAP. ENGATE RAPIDO STORZ C/ TAMPA DE (65 x 40)mm
03	MANGUEIRA DE Ø40mm 30 m e 20 m Tipo 2
04	ABRIGO DE HIDRANTE – CAIXA METÁLICA DE 90x60x17cm
05	CHAVE TIPO STORZ UNIVERSAL
06	NIPLE DUPLO
07	ESGUICHO TIPO REGULÁVEL Ø16mm C/ ENGATE Ø40mm
A	SIRENE ELETRÔNICA – 24V
B	ELETRODUTO ANTICHAMAS – SE APARENTE
C	BOTOEIRA DO ALARME
D	BOTOEIRA LIGA E DESLIGA DA BOMBA DE INCÊNDIO

SINALIZAÇÃO DE EMERGÊNCIA

SINALIZAÇÕES CONFORME IT-20/18

SINALIZAÇÃO DE EQUIPAMENTOS DE COMBATE A INCÊNDIO E ALARME



SINALIZAÇÃO DE ORIENTAÇÃO E SALVAMENTO



SINALIZAÇÃO DE PROIBIÇÃO E ALERTA




SINALIZAÇÃO DE PISO




DIMENSÕES	
SINALIZAÇÃO	L/H (mm)
BARRAS	150/150 (mm)
RETANGULAR	150/300 (mm)
CIRCULAR	h=150 (mm)
TRIANGULAR	L=150 (mm)


FIXAÇÃO E SINALIZAÇÃO DE EXTINTORES

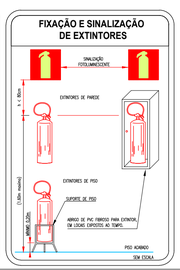

DETALHE TÍPICO DO ACIONADOR /SIRENE

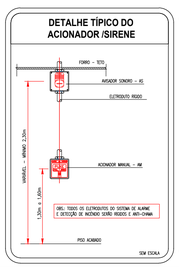


CORRIMÃO DAS ESCADAS

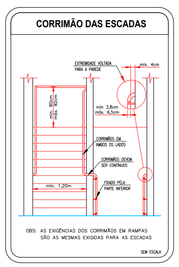

LEGENDAS

	EXTINTOR DE CARGA DE PÓ 20-BrC		ILUMINACAO DE EMERGENCIA TIPO: BLOCO AUTÔNOMO ACLARAMENTO AUTÔNOMA MÍNIMA DE 1 HORA
	EXTINTOR DE CARGA DE AGUA 2-A		BATERIA DO SISTEMA DE ALARME
	EXTINTOR DE CO2		CENTRAL DE ALARME AUTÔNOMA SUPERIOR A UMA HORA SISTEMA ENDEREÇAVEL
	EXTINTOR DE CARGA DE ESPUMA MECÂNICA		AVISADOR SONORO TIPO SIRENE
	HIDRANTE SIMPLES		ACIONADOR MANUAL DO SISTEMA DE ALARME
	RESERVA DE INCÊNDIO		CHAVE ELÉTRICA PRINCIPAL
	BOMBA DE INCÊNDIO		DIREÇAO DE FLUXO DA DA ROTA DE FUGA
	ACIONADOR DE BOMBA DE INCÊNDIO		CENTRAL DE GLP OU GÁS NATURAL
	REGISTRO DE RECALQUE		DISPOSITIVO ANTI TRAUMENTO
	SAIDA FINAL DA ROTA DE FUGA		EXAUSTOR PARA CONTROLE DE FUMAÇA

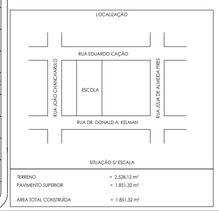

TERRENO	= 2.528,12 m²
PAVIMENTO SUPERIOR	= 1.851,32 m²
ÁREA TOTAL CONSTRUÍDA	= 1.851,32 m²

PROPRIETÁRIO

AUTOR E RESP. TÉCNICO

FOLHA 2/2	PROJETO DOS SISTEMAS DE PREVENÇÃO E COMBATE À INCÊNDIOS
PROJETOS TÉCNICOS ESPECIALIZADOS	ASSUNTO: Pav. Térreo, Informações sobre o Sistema, Localização, Notas e Legendas.
	OCUPAÇÃO: Escola em Geral (E-1)
	LOGRADOURO: Rua Dr. Donald A. Kelmam, nº 255, Jardim Rio Branco – São Vicente – SP
	PROPRIETÁRIO: PREFEITURA MUNICIPAL DE SÃO VICENTE
	RESP. PELO USO: E.M.E.F. Francisco Martins do Santos
	RESP. TÉCNICO: Sergio Ricardo Vasconcellos CREA 0641743015 ART 28027230190590943
	Área do Terreno: 2.528,12 m² Área Construída: 1.851,32 m² ESCALA: 1:125