
ESQUEMA ISOMÉTRICO DO SISTEMA DE HIDRANTES (ITCB nº 22/18)


RESERVA DE INCÊNDIO
8,00 m ³

BOMBA DE INCÊNDIO	
h. MANOMÉTRICO	VAZÃO
31,00 mca	306,00 lpm
potência	
3,50 cv	

LEGENDA	
①	RESERVA DE INCÊNDIO
②	REGISTRO DE GAVETA
③	VALVULA DE RETENÇÃO

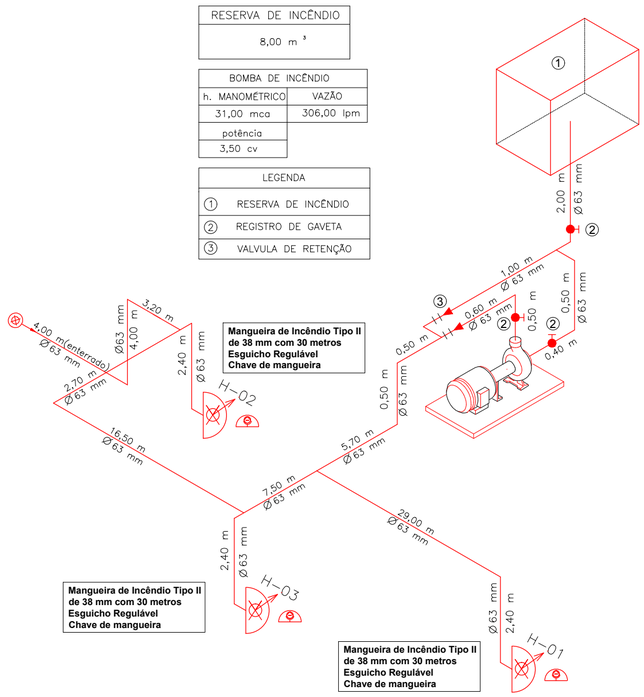


ISOMÉTRICO (Sem Escala)

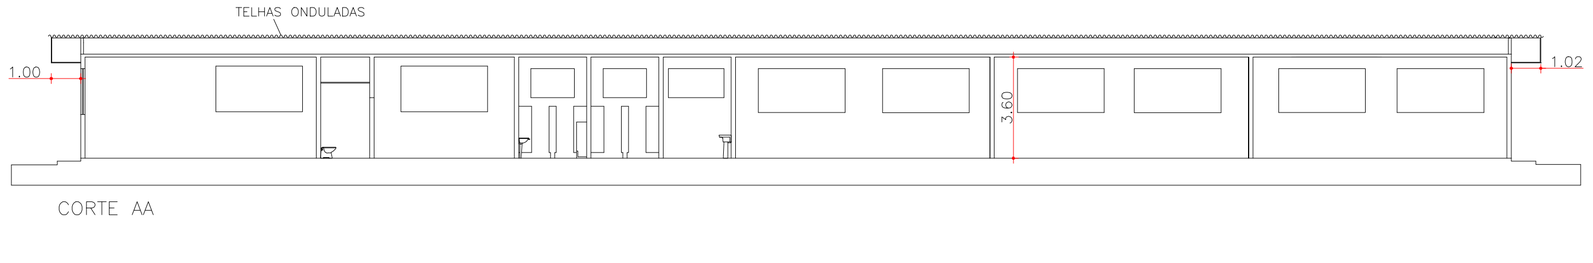

CORTE AA


CENTRAL DE GLP

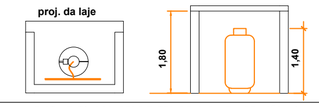


AFASTAMENTO DOS RECIPIENTES DE GLP EM RELAÇÃO AO LOCAL DE RISCO

LOCAL	AFASTAMENTO
abertura de dutos de esgoto águas pluviais, poços, canaletas e ralos.	1,5 METROS
material de fácil combustão	3,0 METROS
fonte de ignição (inclusive estacionamento de veículos)	3,0 METROS
depósito de hidrogênio	15,0 METROS
rede elétrica	3,0 METROS


LIGAÇÃO INDEPENDENTE DAS BOMBAS DE INCÊNDIO

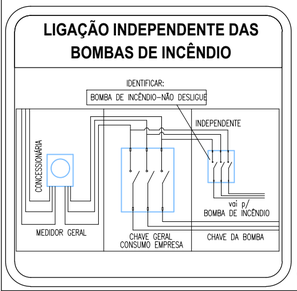


REGISTRO DE RECALQUE - HIDRANTES

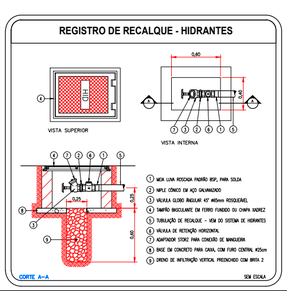


SUPORTE DE TUBOS EM PILARES E VIGAS

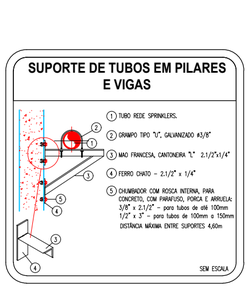

SUPORTE PARA TUBOS A PARTIR DE 65mm FIXADOS SOB A LAJE

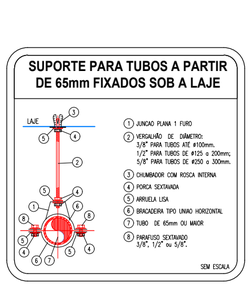

DETALHE ESCADA

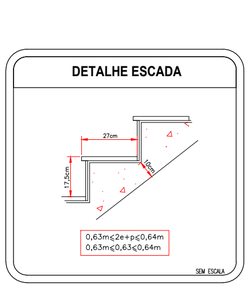

PROPRIETÁRIO

AUTOR E RESP. TÉCNICO

FOLHA 1/2	PROJETO DOS SISTEMAS DE PREVENÇÃO E COMBATE À INCÊNDIOS	
PROJETOS TÉCNICOS ESPECIALIZADOS	ASSUNTO: Corte AA, Isométrico, Notas e Legendas;	
	OCUPAÇÃO: Escola em Geral (E-1)	
	LOGRADOURO: Rua Dr. Donald A. Kelmam, nº 255, Jardim Rio Branco – São Vicente – SP	
	PROPRIETÁRIO: PREFEITURA MUNICIPAL DE SÃO VICENTE	
	RESP. PELO USO: E.M.E.F. Francisco Martins do Santos	
	RESP. TÉCNICO: Sergio Ricardo Vasconcellos CREA 0641743015 ART 28027230190590943	
	Área do Terreno: 2.528,12 m² Área Construida: 1.851,32 m²	ESCALA: 1:150