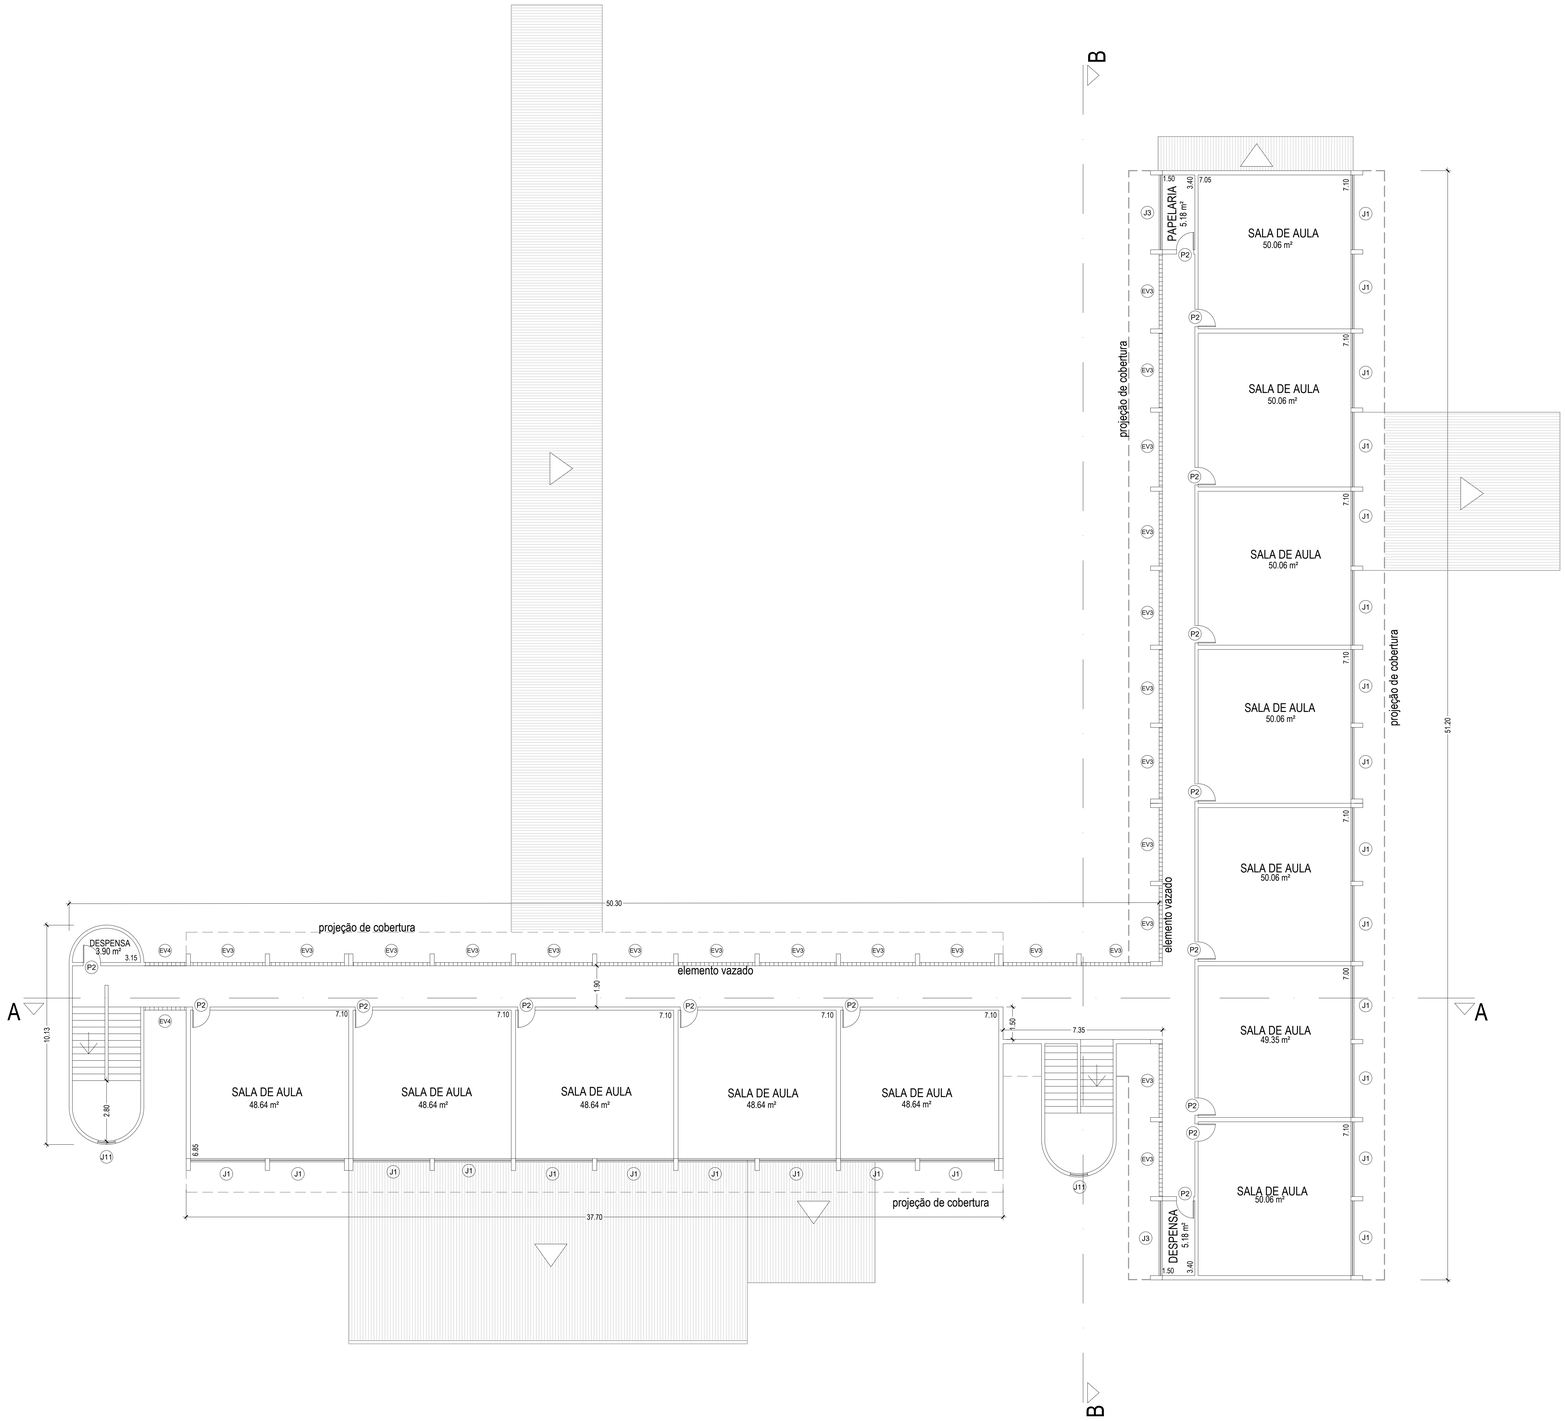


PLANTA PAVIMENTO SUPERIOR
ESC. 1:100

PREFEITURA MUNICIPAL DE SÃO VICENTE
PROJETO ARQUITETÔNICO

FOLHA: 2/4

ASSUNTO:
Aprovação de Regularização de Escola Municipal
E.M.E.F. Prof. Luiz Pinho de Carvalho Filho

LOCAL:
RUA CORONEL JUSTINIANO VASCONCELLOS PASSOS, 179
HUMAITÁ - SÃO VICENTE - SP
I.C.: 71.08050.0231.00179.000

PROPRIETÁRIO
PREFEITURA MUNICIPAL DE SÃO VICENTE

SITUAÇÃO S/ ESCALA



QUADRO DE ÁREAS

ÁREA DO TERRENO	7.747,58 m²
ÁREA CONSTRUÍDA	2.215,63 m²

KAYO FELYPE NACHTAJLER AMADO
PREFEITO
PREFEITURA MUNICIPAL DE SÃO VICENTE

RESPONSÁVEL TÉCNICA:
AUDREY MARQUES
ARQUITETA - CAU: A 24485-6