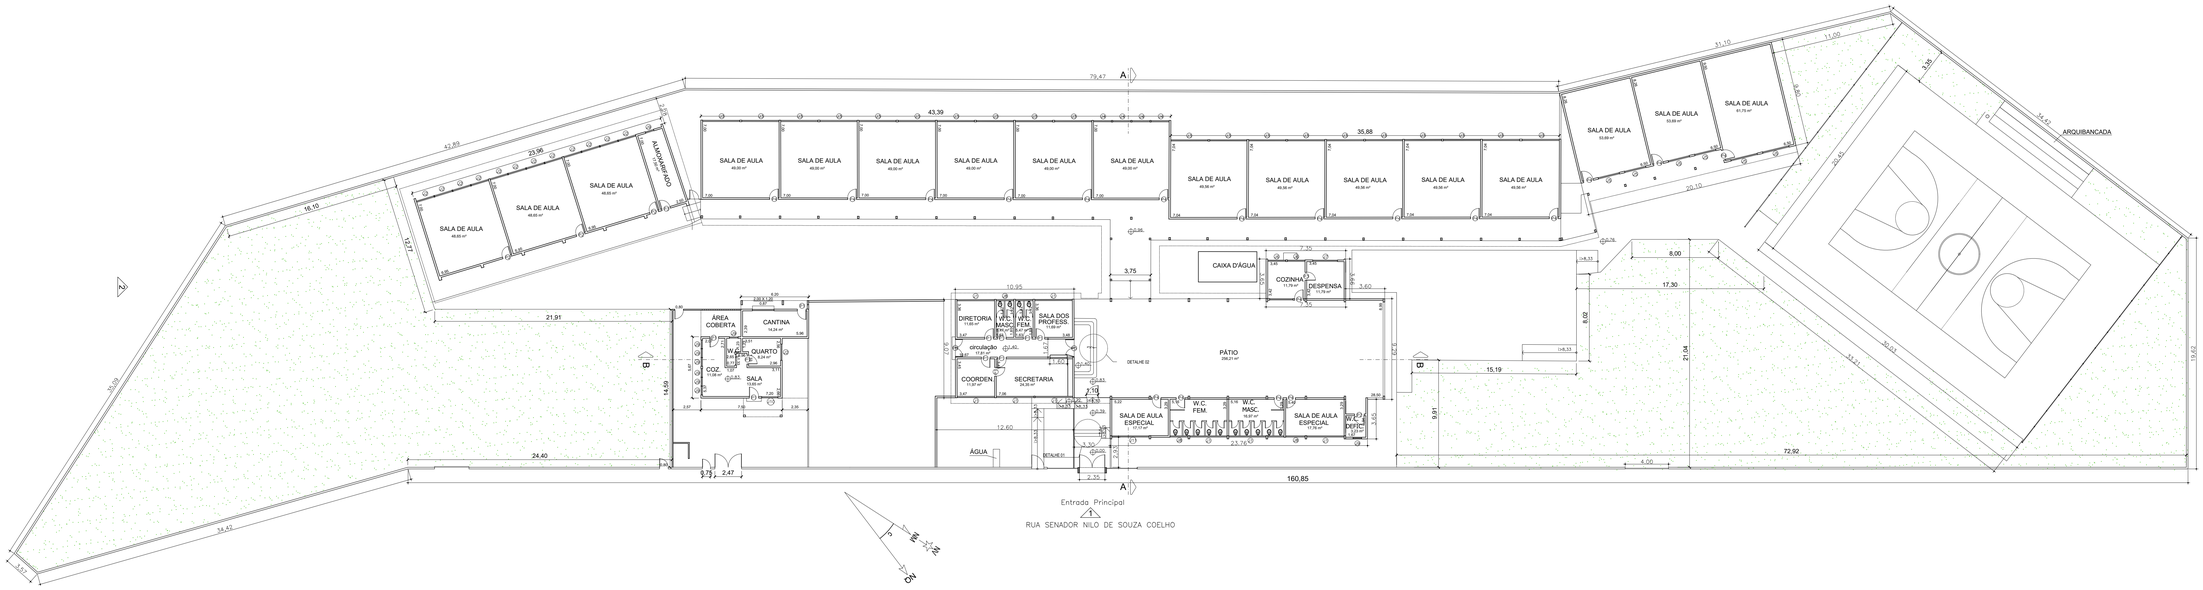


IMPLANTAÇÃO
ESC: 1:200

PREFEITURA MUNICIPAL DE SÃO VICENTE
PROJETO ARQUITETÔNICO


FOLHA: 1/3

ASSUNTO:
Aprovação de Regularização de Unidade Escolar
Unidade Escolar Doutor Mário Covas Júnior

LOCAL:
RUA SENADOR NILO DE SOUZA COELHO, 210
PARQUE DAS BANDEIRAS - SÃO VICENTE - SP

PROPRIETÁRIO
PREFEITURA MUNICIPAL DE SÃO VICENTE

SITUAÇÃO S/ ESCALA

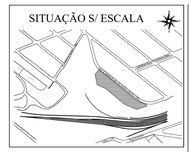

QUADRO DE ÁREAS

ÁREA DO TERRENO: 6186,91 m²
ÁREA CONSTRUÍDA: 1940,00 m²

KAYO FELYPE NACHTAJLER AMADO
PREFEITO
PREFEITURA MUNICIPAL DE SÃO VICENTE

RESPONSAVEL TÉCNICA:
GEIZA ARANTES PEREIRA
ARQUITETA E URBANISTA
CAU: A153090-9