



CORTE A-A

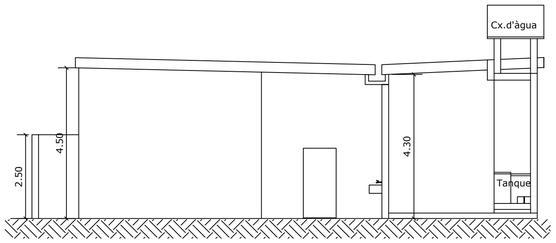

CORTE B-B

RUA PALMEIRA DOS ÍNDIOS

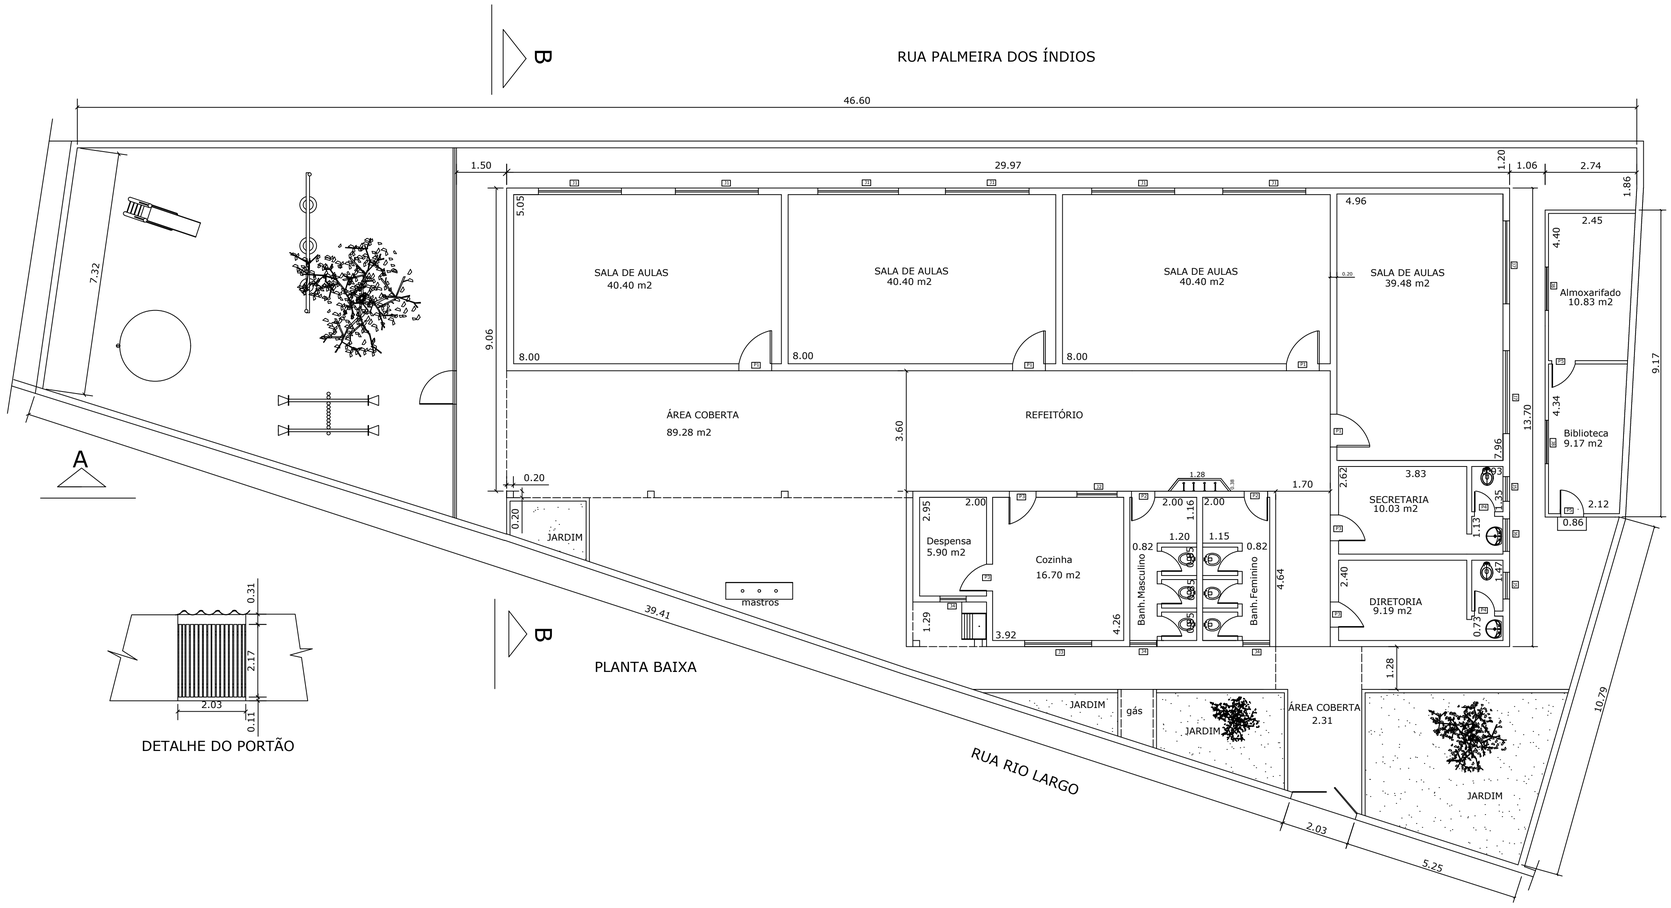

DETALHE DO PORTÃO

ESQUADRIAS					
TIPO	LARGURA	ALTURA	PEITORIL	QUANT.	MATERIAL
J1	2.50	1.20	1.27	08	ALUMINIO
J2 BALCÃO	1.20	0.70	1.04	01	MADEIRA
J3	2.00	1.20	1.04	02	FERRO
J4	0.80	1.00	2.65	03	FERRO
J5	0.80	0.80	2.28	02	FERRO
J6	1.00	1.20	1.89	01	FERRO
J7	2.50	1.20	1.27	02	MADEIRA
J8	1.30	1.30	0.63	02	
PORTAS					
P1	0.98	2.10		04	MADEIRA
P2	0.70	2.10		02	MADEIRA
P3	0.80	2.10		04	MADEIRA
P4	0.60	2.10		08	MADEIRA
P5	0.70	2.10		02	MADEIRA

CARACTERÍSTICAS
ÁREA DO TERRENO = 703.57 m2
ÁREA CONSTRUÍDA = 377,83 m2
ÁREA LIVRE = 325,74m2

PREFEITURA MUNICIPAL DE SÃO VICENTE
COMPANHIA DE DESENVOLVIMENTO DE SÃO VICENTE
GERÊNCIA DE PROJETOS E OBRAS - GPO

LOCAL
E.M.E.I. MONTEIRO LOBATO
RUA RIO LARGO S/Nº CATIAPOÃ

FOLHA
A
ÚNICA

ASSUNTO
LEVANTAMENTO E DESENHO
PLANTA E CORTES

AUTOR

COORDENAÇÃO DO PROJETO
ELIZABETH A.P.CORREA

Nº PROJETO
102/05

ESCALA
1:100

DESENHO
MIRANDA

DATA
JANEIRO / 2005