


PRODUCED BY AN AUTODESK STUDENT VERSION

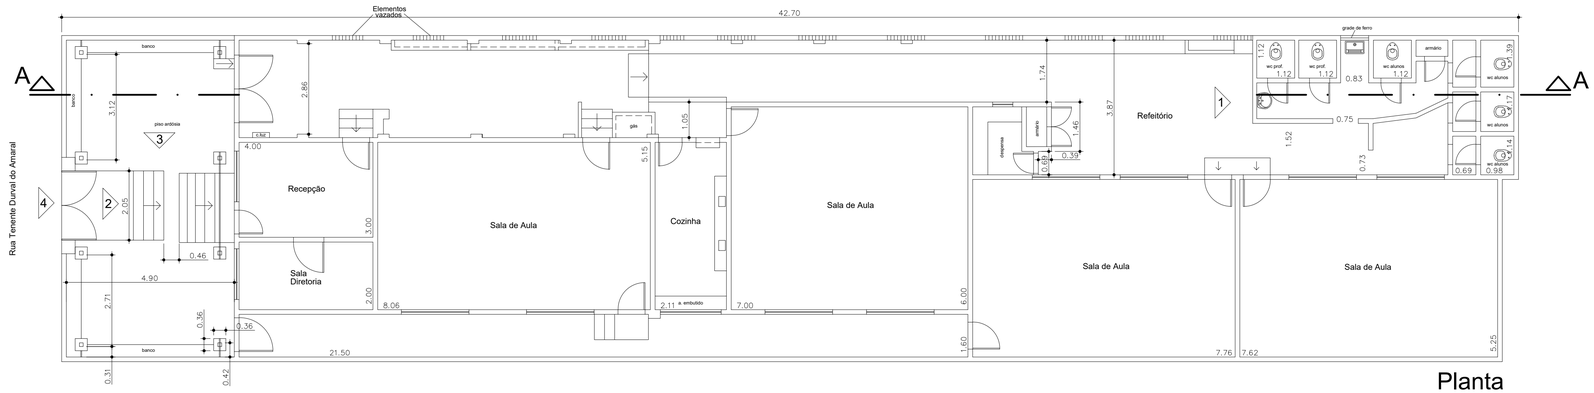


Planta
escala 1:100

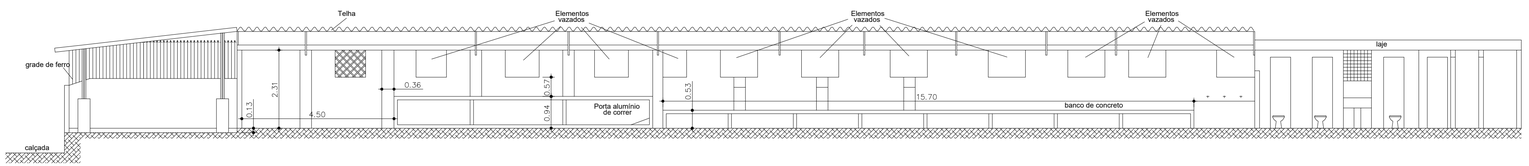


Corte AA
escala 1:100

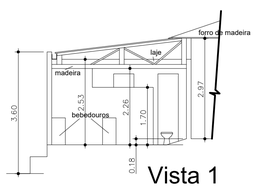


Vista 1
escala 1:100

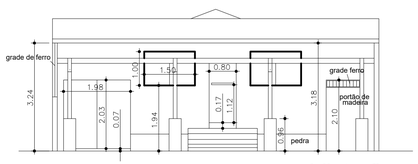

Vista 2
escala 1:100

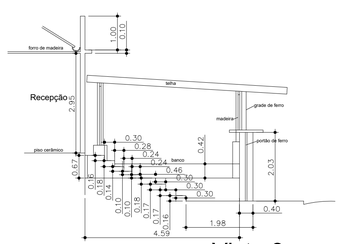

Vista 3
escala 1:100

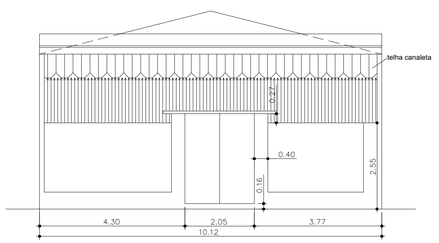

Vista 4
escala 1:100

ÁREA DO TERRENO:	429.42 m²
ÁREA CONSTRUÍDA:	395.02 m²
ÁREA LIVRE:	34.40 m²

F:\Figuras\Timbre Brasão.jpg

TÍTULO: EMEF - OCTÁVIO DE CÉSARE — RUA TENENTE DURVAL DO AMARAL, Nº 183 CATIAPOÃ

FOLHA: A — ÚNICA

ASSUNTO: LEVANTAMENTO
PLANTA / CORTE / VISTAS

AUTOR	COORDENAÇÃO	Nº PROJETO
PMSV	PMSV	132 / 02

ESCALA	LEVANTAMENTO	DESENHO	DATA
INDICADA	MIRANDA	MARLENE SAGUIR	ABRIL / 02

GGPO/2002/132-02

PRODUCED BY AN AUTODESK STUDENT VERSION
PRODUCED BY AN AUTODESK STUDENT VERSION
PRODUCED BY AN AUTODESK STUDENT VERSION