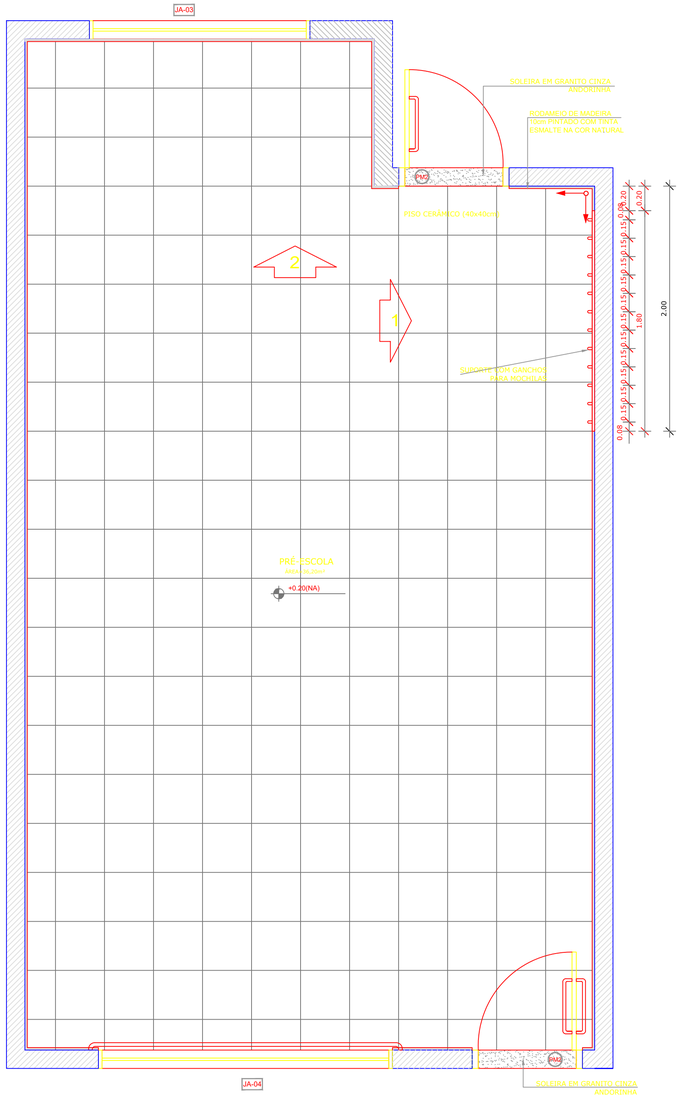

1 PLANTA BAIXA
ESCALA 1/25

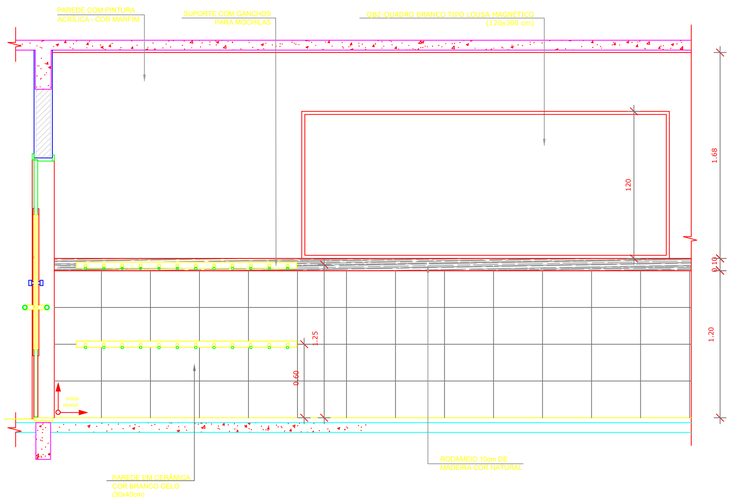

2 VISTA 01
ESCALA 1/25

PRÉ ESCOLA
VISTA 1

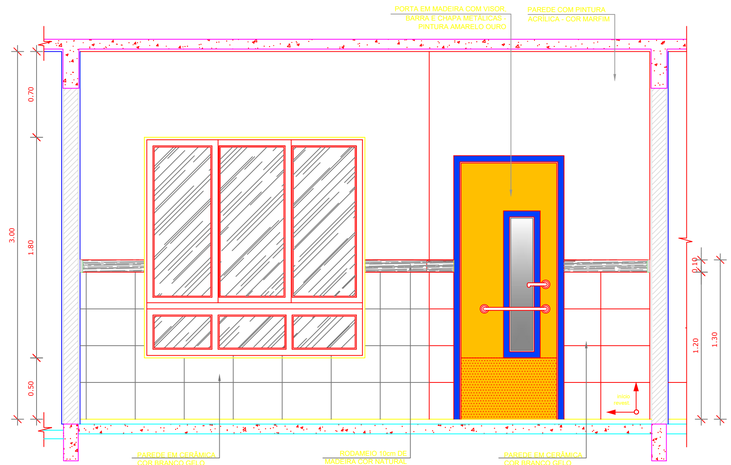

PRÉ ESCOLA
VISTA 2

3 VISTA 02
ESCALA 1/25

NOTAS

- MEDIDAS E NÍVEIS EM METROS;
- VERIFICAR POSIÇÃO EXATA DOS PILARES NO PROJETO ESTRUTURAL;
- VERIFICAR DETALHES CONSTRUTIVOS PERTINENTES NAS PRANCHAS DE DETALHAMENTO;
- EM CASO DE CONFLITO DE INFORMAÇÕES ENTRE O PROJETO GRÁFICO E O MEMORIAL DESCRITIVO, PREVALECE A INFORMAÇÃO CONTIDA NOS DESENHOS;
- ALTERAÇÕES NESTE PROJETO SOMENTE COM AUTORIZAÇÃO EXPRESSA DO FNDE.

REFERÊNCIAS:

- PLANILHA DE QUANTITATIVOS-
- MEMORIAL DESCRITIVO E ESPECIFICAÇÕES TÉCNICAS

LEGENDA:

+0.00(NA) +0.00(NO) / +0.00(NA) +0.00(NO)	INDICAÇÃO NIVEIS PLANTA E CORTE		INDICAÇÃO DE VISTAS
	INDICAÇÃO DE CORTES	1	ESPECIFICAÇÕES DE MATERIAIS
	INDICAÇÃO DE FACHADAS	X	INDICAÇÃO DE EIXOS
JA-X / PMX	INDICAÇÃO DE PORTAS E JANELAS	BCX	INDICAÇÃO DE ELEMENTOS (BANCADAS, PRATELEIRAS E ETC.)

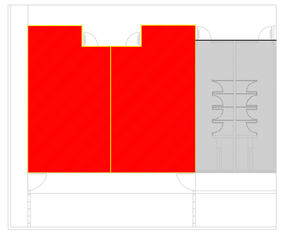

CROQUI DE REFERÊNCIA

PREFEITURA MUNICIPAL DE SÃO VICENTE
Cidade Monumento da História da Pátria
Cellula Mater da Nacionalidade
Secretaria de Educação - SEDUC

PROJETO DE ARQUITETURA - AMPLIAÇÃO

OBRA: AMPLIAÇÃO DA CRECHE EDUARDO FURKINI

FOLHA 4/10

ASSUNTO: BLOCO AMPLIAÇÃO
PLANTA BAIXA - LAYOUT
EQUIPAMENTOS

LOCAL: RUA DOUTOR ARCHIMEDES BAVA, S/N° - PARQUE DAS BANDEIRAS

FORMATO A1 (594X980)

DATA MARÇO/2026

N° PROJETO

DESENHO PADRÃO FNDE

ESCALA 1:75

ENGº CRISTIANO COSTA DE SOUZA
CREA: 5071134167