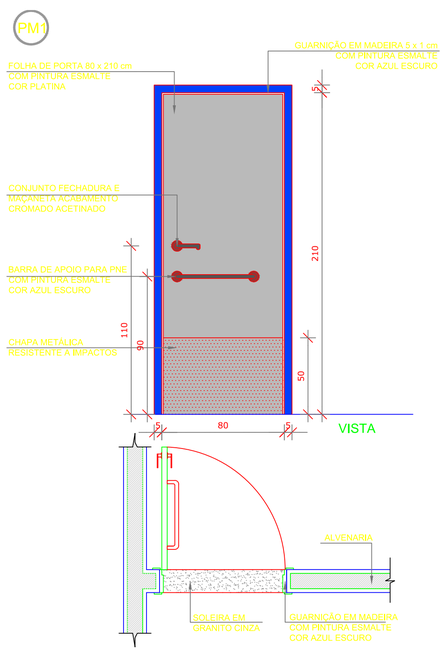

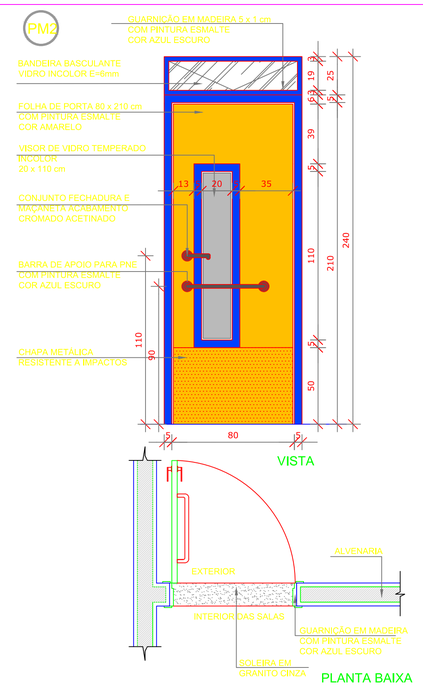

MAPA DE ESQUADRIAS

LEGENDA DE PORTAS

REF.	Dimensões (cm)	Quantidade	TIPO	AMBIENTES
PM1	80 x 210	02	01 folha, de abrir, em madeira, c/ chapa e barra metálica	Sanitários Infantis
PM2	80 x 240	04	01 folha, de abrir, em madeira, c/ visor de vidro, chapa e barra metálica + bandeira basculante h=25cm	Pré escola
PM3	60 x 100	08	01 folha, de abrir, lisa, em madeira	Sanitários Infantis

LEGENDA DE PORTÃO

REF.	Dimensões (cm)	Quantidade	TIPO	AMBIENTES
PR1	90 x 100	02	01 folha, de abrir, em barra chata de aço, c/ pintura de esmalte na cor azul	Solários

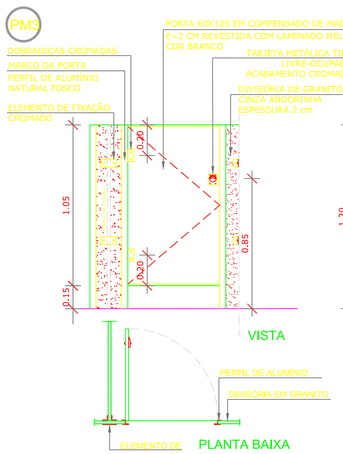

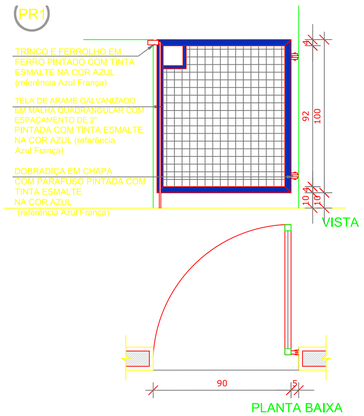

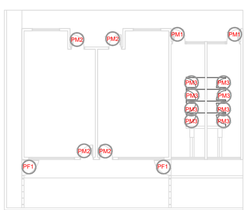

1 MAPA DE ESQUADRIAS
ESCALA 1/200

PREFEITURA MUNICIPAL DE SÃO VICENTE
Cidade Monumento da História da Pátria
Cellula Mater da Nacionalidade
Secretaria de Educação - SEDUC

PROJETO DE ARQUITETURA - AMPLIAÇÃO

OBRA: AMPLIAÇÃO DA CRECHE EDUARDO FURKINI

FOLHA 4/10

ASSUNTO: BLOCO AMPLIAÇÃO
PLANTA BAIXA - LAYOUT
EQUIPAMENTOS

LOCAL: RUA DOUTOR ARCHIMEDES BAVA, S/N° - PARQUE DAS BANDEIRAS

FORMATO A1 (594X985)

DATA MARÇO/2026

N° PROJETO

ENG° CRISTIANO COSTA DE SOUZA
CREA: 5071134167

DESENHO PADRÃO FNDE

ESCALA 1:75