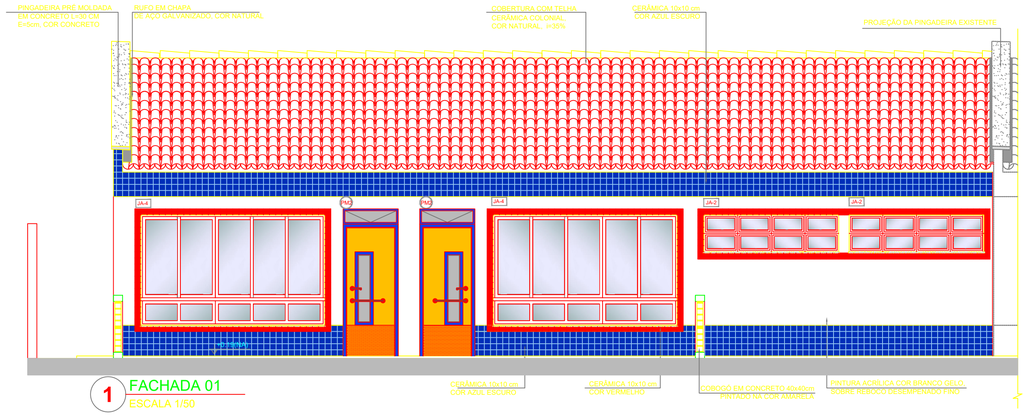

1 FACHADA 01
ESCALA 1/50



2 FACHADA 03
ESCALA 1/50

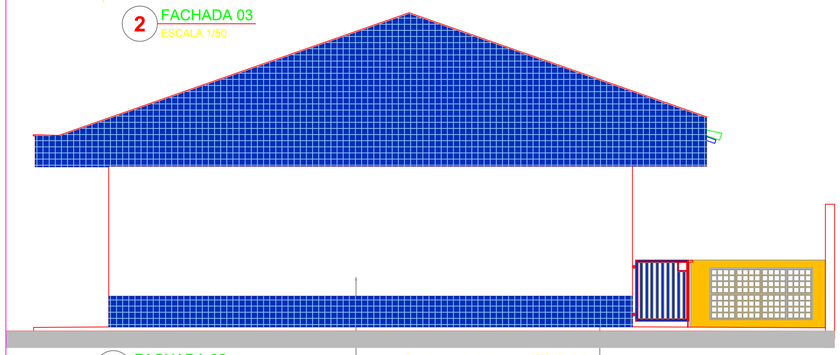

3 FACHADA 02
ESCALA 1/50

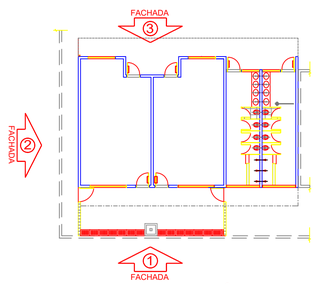

CROQUI DE REFERÊNCIA

NOTAS

- MEDIDAS E NÍVEIS EM METROS;
- VERIFICAR POSIÇÃO EXATA DOS PILARES NO PROJETO ESTRUTURAL;
- VERIFICAR DETALHES CONSTRUTIVOS PERTINENTES NAS PRANCHAS DE DETALHAMENTO;
- EM CASO DE CONFLITO DE INFORMAÇÕES ENTRE O PROJETO GRÁFICO E O MEMORIAL DESCRITIVO, PREVALECE A INFORMAÇÃO CONTIDA NOS DESENHOS;
- ALTERAÇÕES NESTE PROJETO SOMENTE COM AUTORIZAÇÃO EXPRESSA DO FNDE

REFERÊNCIAS:

- PLANILHA DE QUANTITATIVOS-
- MEMORIAL DESCRITIVO E ESPECIFICAÇÕES TÉCNICAS

LEGENDA:

+0.00(NA) +0.00(NO) / +0.00(NA) +0.00(NO)	INDICAÇÃO NIVEIS PLANTA E CORTE		INDICAÇÃO DE VISTAS
	INDICAÇÃO DE CORTES		ESPECIFICAÇÕES DE MATERIAIS
	INDICAÇÃO DE FACHADAS	X	INDICAÇÃO DE EIXOS
JA-X / PMX	INDICAÇÃO DE PORTAS E JANELAS	BCX	INDICAÇÃO DE ELEMENTOS (BANCADAS, PRATELEIRAS E ETC.)

PREFEITURA MUNICIPAL DE SÃO VICENTE

Cidade Monumento da História da Pátria
Cellula Mater da Nacionalidade

Secretaria de Educação - SEDUC

PROJETO DE ARQUITETURA - AMPLIAÇÃO

OBRA: AMPLIAÇÃO DA CRECHE EDUARDO FURKINI

FOLHA: 4/10

ASSUNTO: BLOCO AMPLIAÇÃO
PLANTA BAIXA - LAYOUT
EQUIPAMENTOS

LOCAL: RUA DOUTOR ARCHIMEDES BAVA, S/Nº - PARQUE DAS BANDEIRAS

FORMATO: A1 (594X985)

DATA: MARÇO/2026

Nº PROJETO

DESENHO PADRÃO FNDE

ESCALA: 1:75

ENGº CRISTIANO COSTA DE SOUZA
CREA: 5071134167