NOTAS

- MEDIDAS E NÍVEIS EM METROS;
- VERIFICAR POSIÇÃO EXATA DOS PILARES NO PROJETO ESTRUTURAL;
- VERIFICAR DETALHES CONSTRUTIVOS PERTINENTES NAS PRANCHAS DE DETALHAMENTO;
- EM CASO DE CONFLITO DE INFORMAÇÕES ENTRE O PROJETO GRÁFICO E O MEMORIAL DESCRITIVO, PREVALECE A INFORMAÇÃO CONTIDA NOS DESENHOS;
- ALTERAÇÕES NESTE PROJETO SOMENTE COM AUTORIZAÇÃO EXPRESSA DO FNDE

REFERÊNCIAS:

- PLANILHA DE QUANTITATIVOS-
- MEMORIAL DESCRITIVO E ESPECIFICAÇÕES TÉCNICAS

LEGENDA:

+0.00(NA) +0.00(NO) +0.00(NA) +0.00(NO)	INDICAÇÃO NÍVEIS PLANTA E CORTE		INDICAÇÃO DE VISTAS
	INDICAÇÃO DE CORTES		ESPECIFICAÇÕES DE MATERIAIS
	INDICAÇÃO DE FACHADAS		INDICAÇÃO DE EIXOS
JA-X PMX	INDICAÇÃO DE PORTAS E JANELAS	BCX	INDICAÇÃO DE ELEMENTOS (BANCADAS, PRATELEIRAS E ETC.)

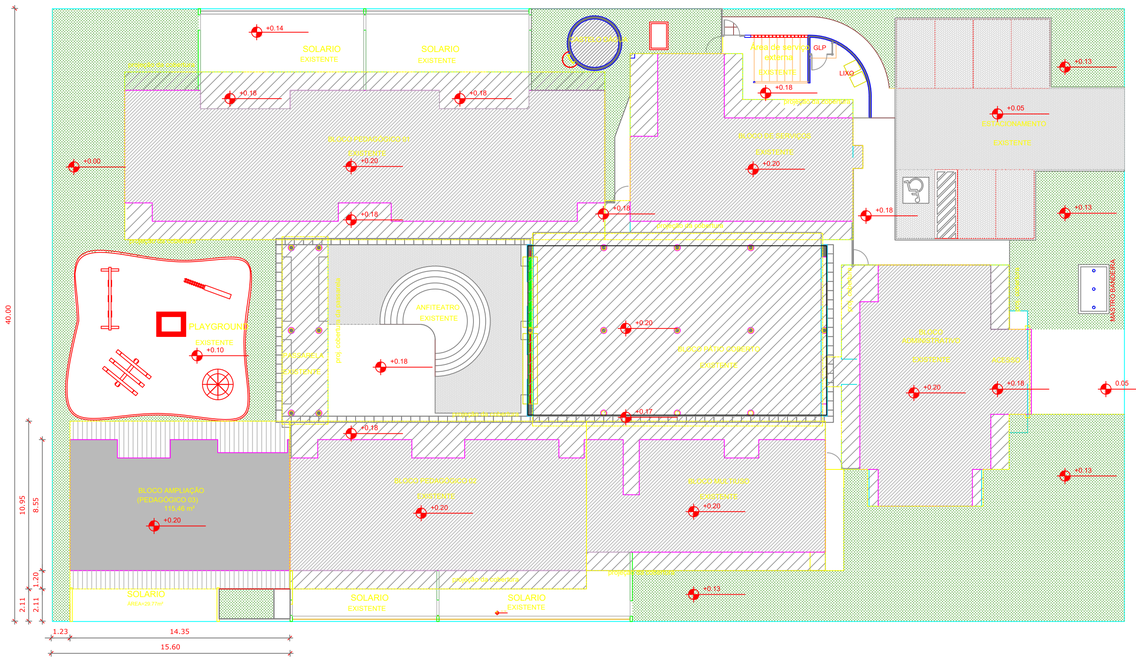

1 Implantação
ESCALA 1/200

LEGENDA:

	EDIFICAÇÃO EXISTENTE
	PROJEÇÃO DA COBERTURA EXISTENTE
	EDIFICAÇÃO NOVA
	PROJEÇÃO DA COBERTURA NOVA

QUADRO DE ÁREAS

ÁREAS EDIFICAÇÕES

BLOCO	ÁREA CONSTRUIDA	PROJ. COBERTURA	TOTAL COBERTA
BLOCO AMPLIADO (PRÉ-ESCOLA E SANITARIO)	115,46 m²	42,66 m²	158,12 m²

ÁREAS EXTERNAS

AMBIENTES EXTERNO	SOLÁRIO	29,77 m²
	CALÇADA	14,87 m²
TOTAL ÁREA EXTERNA		44,64 m²

PREFEITURA MUNICIPAL DE SÃO VICENTE

Cidade Monumento da História da Pátria

Cellula Mater da Nacionalidade

Secretaria de Educação - SEDUC

PROJETO DE ARQUITETURA - AMPLIAÇÃO

OBRA: AMPLIAÇÃO DA CRECHE EDUARDO FURKINI

FOLHA 4/10

ASSUNTO: BLOCO AMPLIAÇÃO PLANTA BAIXA - LAYOUT EQUIPAMENTOS

LOCAL: RUA DOUTOR ARCHIMEDES BAVA, S/Nº - PARQUE DAS BANDEIRAS

FORMATO A1 (594X983)

DATA MARÇO/2026

Nº PROJETO

ENGº CRISTIANO COSTA DE SOUZA
CREA: 5071134167

DESENHO PADRÃO FNDE

ESCALA 1:75