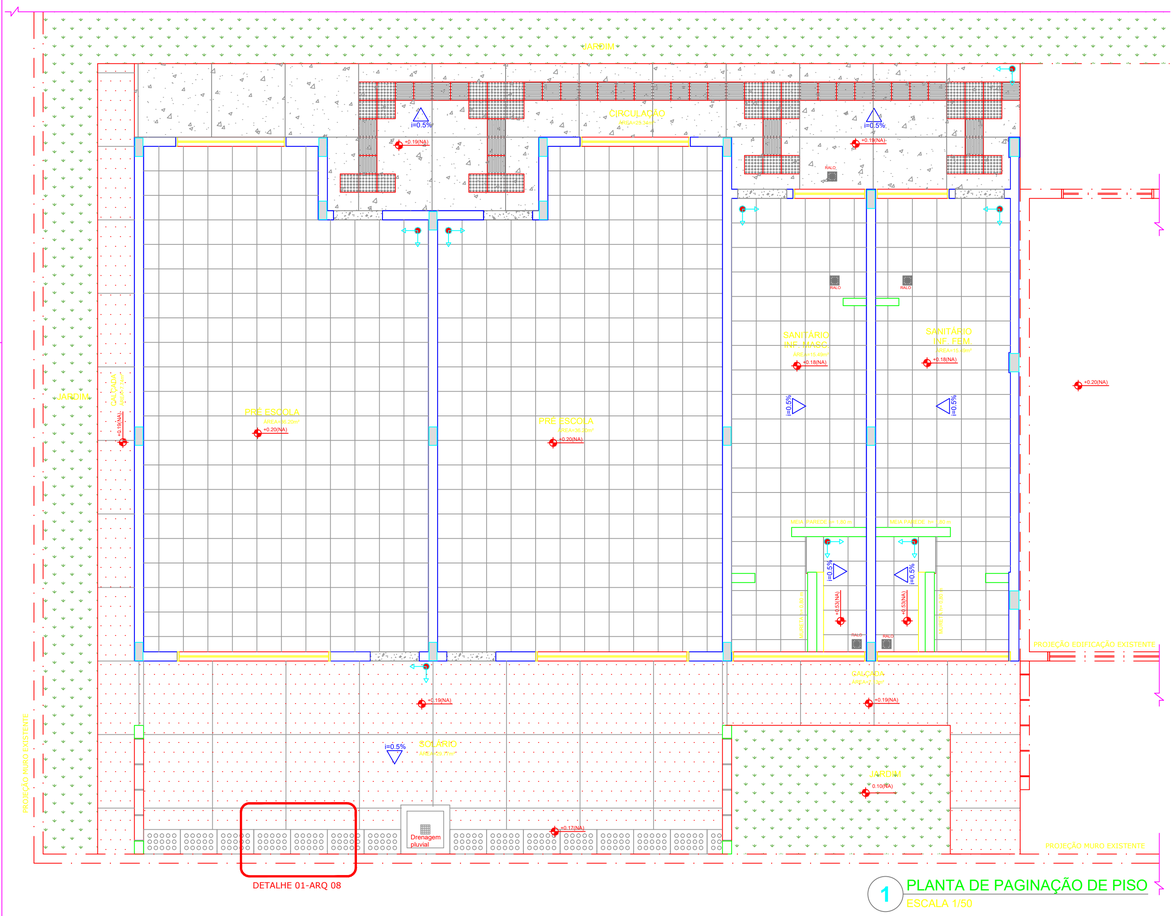

1 PLANTA DE PAGINAÇÃO DE PISO
ESCALA 1/50

NOTAS

- MEDIDAS E NIVEIS EM METROS;
- VERIFICAR POSIÇÃO EXATA DOS PILARES NO PROJETO ESTRUTURAL;
- VERIFICAR DETALHES CONSTRUTIVOS PERTINENTES NAS PRANCHAS DE DETALHAMENTO;
- EM CASO DE CONFLITO DE INFORMAÇÕES ENTRE O PROJETO GRÁFICO E O MEMORIAL DESCRITIVO, PREVALECE A INFORMAÇÃO CONTIDA NOS DESENHOS;
- ALTERAÇÕES NESTE PROJETO SOMENTE COM AUTORIZAÇÃO EXPRESSA DO FNDE

REFERÊNCIAS:

- PLANILHA DE QUANTITATIVOS;
- MEMORIAL DESCRITIVO E ESPECIFICAÇÕES TÉCNICAS

LEGENDA:

+0.00(NA) +0.00(NC) +0.00(NA) +0.00(NO) INDICAÇÃO NIVEIS PLANTA E CORTE	INDICAÇÃO DE VISTAS
INDICAÇÃO DE CORTES	ESPECIFICAÇÕES DE MATERIAIS
INDICAÇÃO DE FACHADAS	INDICAÇÃO DE EIXOS
JA-X PMX INDICAÇÃO DE PORTAS E JANELAS	BCX INDICAÇÃO DE ELEMENTOS (BANCADAS, PRATELEIRAS E ETC.)

LEGENDA

TIPO	ÁREA
PISO DE CIMENTO COMUM DESEMPENADO COM JUNTAS DE DILATAÇÃO DE 1,20m X 1,20m	41,10m²
PISO MONOLÍTICO EM GRANITINA COR CINZA COM JUNTAS PLÁSTICAS NIVELADAS, A CADA 1.20m	25,34m²
PISO CERÂMICO ANTIDERRAPANTE 40x40cm; PEI-5; COR BRANCO GELO	103,38m²
SOLEIRA DE GRANITO CINZA ANDORINHAe=15cm (6 unidades de comprimento= 0,80m)	5,40m

TIPO	ÁREA
PISO PODOTÁTIL EM BORRACHA INTEGRADO "DIRECIONAL" - 30 x 30 cm - COR CINZA	35 UND ou 3,15m²
PISO PODOTÁTIL EM BORRACHA INTEGRADO "ALERTA" - 30 x 30 cm - COR CINZA	34 UND ou 3,06m²
CANALETA COM GRELHA FURADA EM CONCRETO (0,60M X 0,40M)	14,5 UND ou 8,65 M

LEGENDA SIMBOLOGIA

i=0,5%	INDICAÇÃO DA INCLINAÇÃO DO PISO
	INDICAÇÃO DE INÍCIO DE ASSENTAMENTO
	RALO (VER PROJETO HIDRÁULICO) - 5 UND

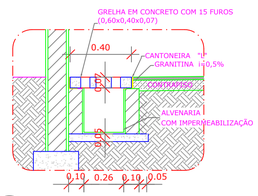

1 DETALHE 1: CALHA DE PISO
ESCALA 1/25

PREFEITURA MUNICIPAL DE SÃO VICENTE

Cidade Monumento da História da Pátria
Célula Mater da Nacionalidade

Secretaria de Educação - SEDUC

PROJETO DE ARQUITETURA - AMPLIAÇÃO

OBRA: AMPLIAÇÃO DA CRECHE EDUARDO FURKINI

FOLHA 4/10

ASSUNTO: BLOCO AMPLIAÇÃO
PLANTA BAIXA - LAYOUT
EQUIPAMENTOS

LOCAL: RUA DOUTOR ARCHIMEDES BAVA, S/N° - PARQUE DAS BANDEIRAS

FORMATO A1 (594X959)

DATA MARÇO/2026

Nº PROJETO

DESENHO PADRÃO FNDE

ESCALA 1:75

ENGº CRISTIANO COSTA DE SOUZA
CREA: 5071134167