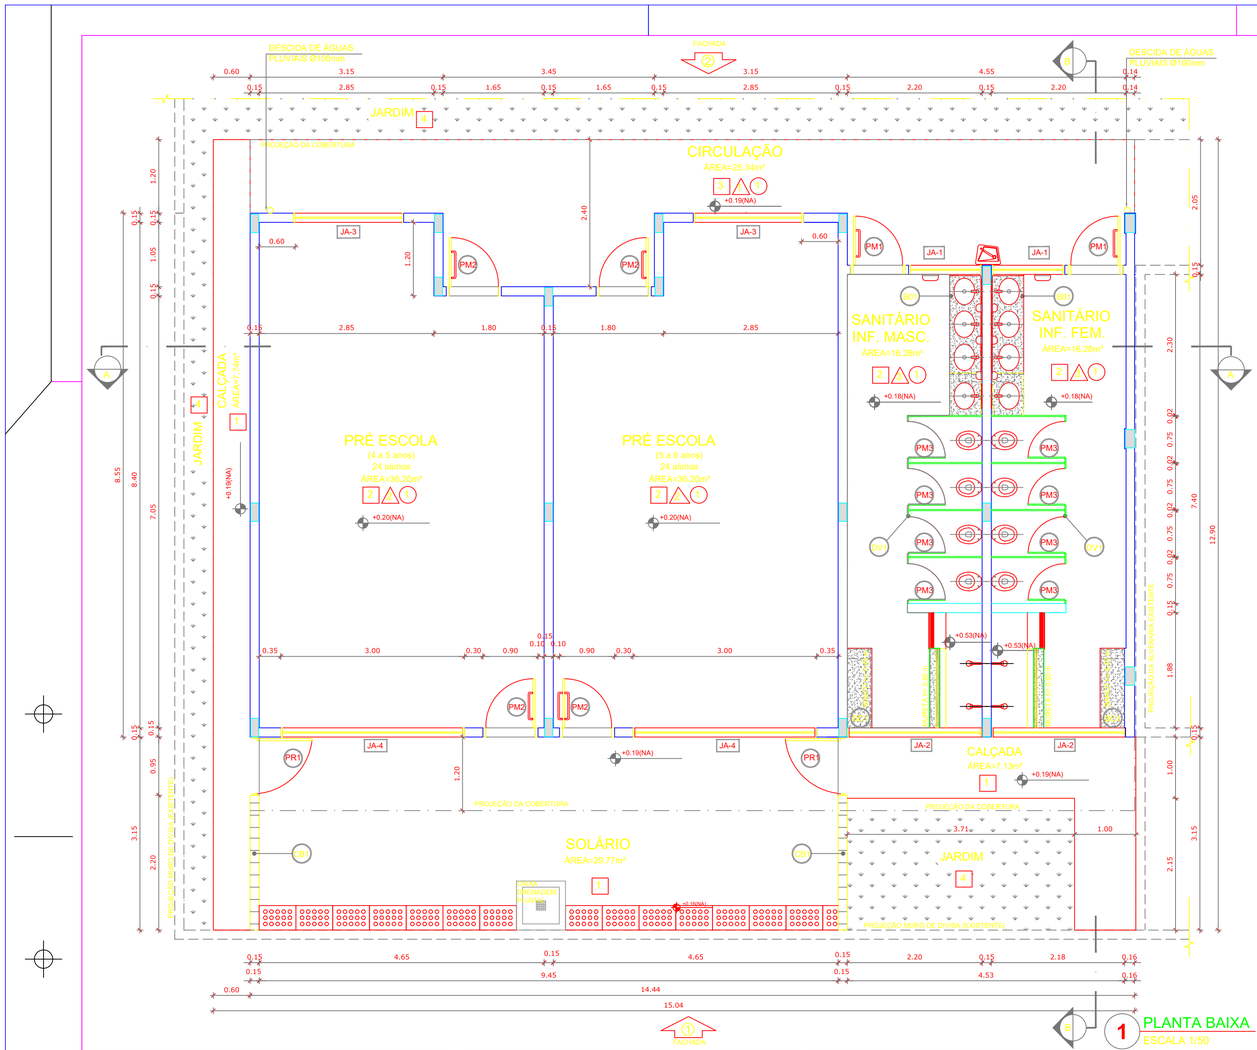

NOTAS

- MEDIDAS E NIVEIS EM METROS;
- VERIFICAR POSIÇÃO EXATA DOS PILARES NO PROJETO ESTRUTURAL;
- VERIFICAR DETALHES CONSTRUTIVOS PERTINENTES NAS PRANCHAS DE DETALHAMENTO;
- EM CASO DE CONFLITO DE INFORMAÇÕES ENTRE O PROJETO GRÁFICO E O MEMORIAL DESCRITIVO, PREVALECE A INFORMAÇÃO CONTIDA NOS DESENHOS;
- ALTERAÇÕES NESTE PROJETO SOMENTE COM AUTORIZAÇÃO EXPRESSA DO FNDE
- VER AMPLIAÇÕES E DETALHES ESPECÍFICOS

REFERÊNCIAS:

- PLANILHA DE QUANTITATIVOS;
- MEMORIAL DESCRITIVO E ESPECIFICAÇÕES TÉCNICAS

LEGENDA:

+0.00(NA) +0.00(NO)	INDICAÇÃO NIVEIS PLANTA E CORTE		INDICAÇÃO DE VISTAS
	INDICAÇÃO DE CORTES	1	ESPECIFICAÇÕES DE MATERIAIS
	INDICAÇÃO DE FACHADAS	X	INDICAÇÃO DE EIXOS
JA-X PMX	INDICAÇÃO DE PORTAS E JANELAS	BCX	INDICAÇÃO DE ELEMENTOS (BANCADAS, PRATELEIRAS E ETC.)

MAPA DE ESQUADRIAS

LEGENDA DE PORTAS - PORTAS EM MADEIRA COM PINTURA

REF.	Dimensões (cm)	Quant.	TIPO
PM1	80 x 210	02	01 FOLHA, DE ABRIR, EM MADEIRA, C/ CHAPA E BARRA METÁLICA
PM2	80 x 210	04	01 FOLHA, DE ABRIR, EM MADEIRA, C/ VISOR DE VIDRO, CHAPA E BARRA METÁLICA, BANDEIRA BASCULANTE H=30CM
PM3	60 x 100	08	01 FOLHA, DE ABRIR, LISA EM MADEIRA,

LEGENDA DE JANELAS - JANELAS EM ALUMINIO

REF.	Dimensões	Área	Quant.	ÁreaTotal	h do peitoril (cm) / TIPO
JA-1	120 x 60 cm	0,72 m²	02	1,44 m²	170 cm / BASCULANTE, DE ALUMÍNIO
JA-2	220 x 60 cm	1,32 m²	02	2,64 m²	170 cm / BASCULANTE, DE ALUMÍNIO
JA-3	180 x 180 cm	3,24 m²	02	6,48 m²	50 cm / DE CORRER, DE ALUMÍNIO
JA-4	300 x 180 cm	5,40 m²	02	10,80 m²	50 cm / DE CORRER, DE ALUMÍNIO

LEGENDA

BANCADAS - B

- BC1 - BANCADA EM GRANITO CINZA ANDORINHA, esp. 2 cm - 2(x2,30m)+ 0,53m)=11TOTAL=0,60 m x 0,50cm, COM BAIA E RODAMANCADA. - SANITÁRIOS INFANTIL FEMININO E MASCULINO *

DIVISÓRIAS - DV

- DV1 - DIVISORIA EM GRANITO CINZA ANDORINHA. - espessura 2 cm e H=1,20m - SANITÁRIOS INFANTIS MASCULINO E FEMININO *

BANCO - BC

- BC1 - BANCO EM GRANITO CINZA ANDORINHA COM ALVENARIA DE SUSTENTAÇÃO, E=2cm 2x (0,40mx1,50m) H TOTAL=0,40m) - SANITÁRIOS INFANTIS MASCULINO E FEMININO *

PORTÃO - PR

- PR1 - PORTÃO DE FERRO, 2x (0,90mX1,00m) - SOLÁRIOS*

COBOGÓS - CB

- CO1 - COBOGO EM CONCRETO, 40X40x10 cm, 16 furos, 16und - SOLÁRIOS *

ESPECIFICAÇÕES

PISO

1 - PISO DE CIMENTO COMUM DESEMPENADO, COM JUNTAS PLASTICAS A CADA 1,20 M
2- CERÂMICA 40x40 cm, PEI-5, COR BRANCO GELO, ANTIDERRAPANTE
3 - PISO MONOLITICO EM GRANITINA COR CINZA COM JUNTAS PLÁSTICAS NIVELADAS, A ACADA 1,20m
4 - GRAMADO

PAREDE

1 - CERÂMICA 10x10 cm, COR AZUL ESCURO ATÉ H=50 CM, E PINTURA ACRILICA COR BRANCO GELO SOBRE MASSA CORRIDA ACIMA DE H=50 CM
2 - CERÂMICA COR BRANCO GELO 30x40cm ATÉ H=1,20 m, COM RODAMEIO DE MADEIRA DE 10 CM E PINTURA ACRILICA COR MARFIM SOBRE MASSA CORRIDA, ACIMA DE 1,30 M
3 - CERÂMICA 30x40cm COR BRANCO GELO ATÉ H=1 80m, FAIXA CERÂMICA 10x10cm (COR AZUL ESCURO OU VERMELHO, CONFORME INDICAÇÃO) E PINTURA ACRILICA COR BRANCO GELO ACIMA DE 1,90m.

TETO

1 - LAJE PINTURA PVA LÁTEX BRANCO NEVE SOBRE MASSA CORRIDA PVA

* VER AMPLIAÇÕES E DETALHES ESPECÍFICOS.

PREFEITURA MUNICIPAL DE SÃO VICENTE

Cidade Monumento da História da Pátria

Cellula Mater da Nacionalidade

Secretaria de Educação - SEDUC

PROJETO DE ARQUITETURA - AMPLIAÇÃO

OBRA: AMPLIAÇÃO DA CRECHE EDUARDO FURKINI

FOLHA 4/10

ASSUNTO: BLOCO AMPLIAÇÃO PLANTA BAIXA - LAYOUT EQUIPAMENTOS

LOCAL: RUA DOUTOR ARCHIMEDES BAVA; S/N° - PARQUE DAS BANDEIRAS

FORMATO A1 (594X980)

DATA MARÇO/2026

N° PROJETO

ESCALA 1:75

DESENHO PADRÃO FNDE

ENG° CRISTIANO COSTA DE SOUZA
CREA: 5071134167