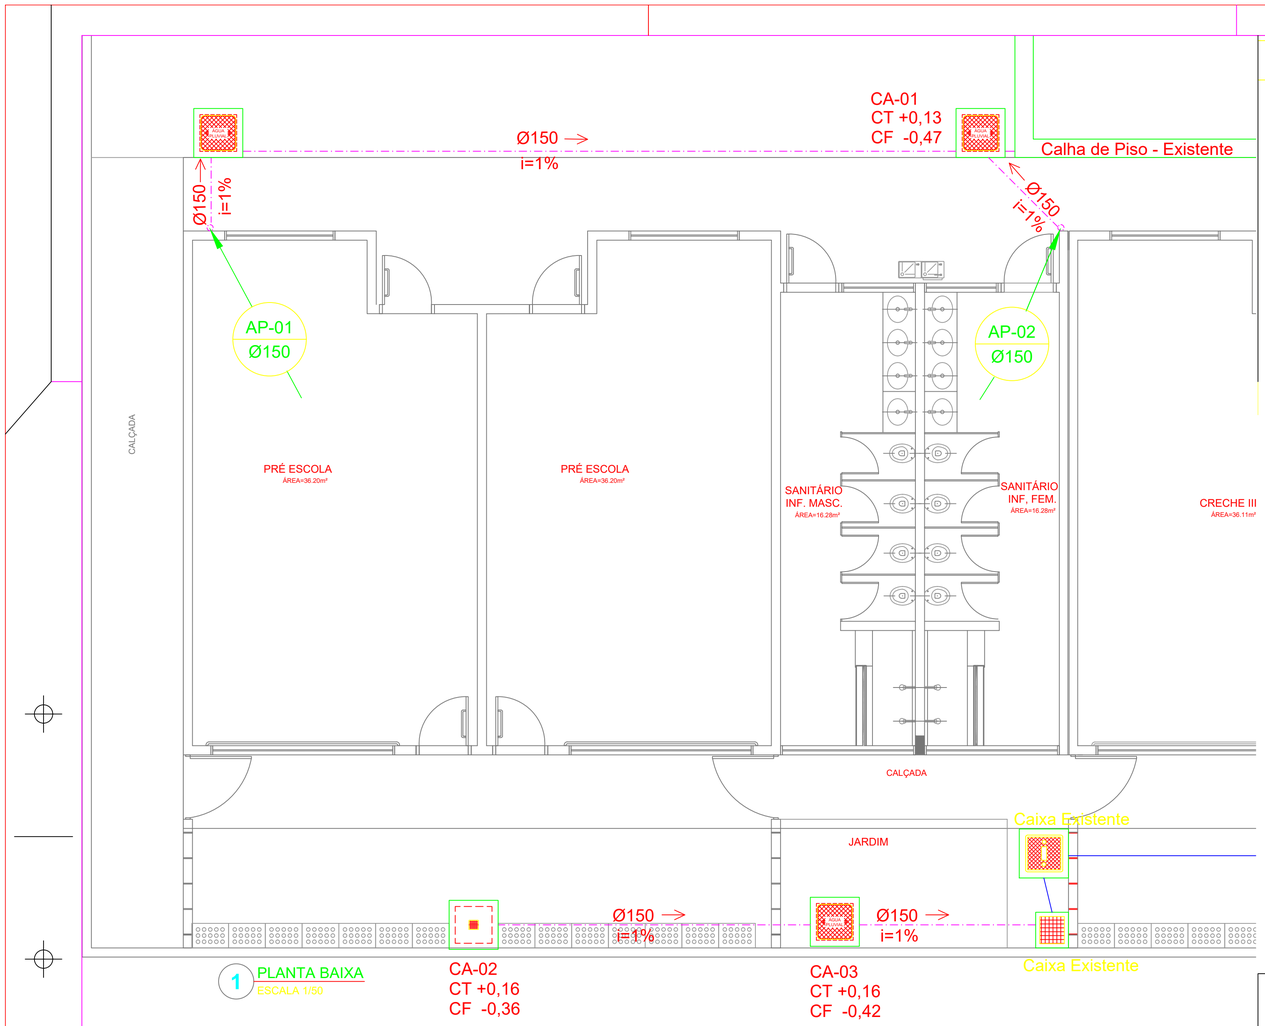

1 PLANTA BAIXA
ESCALA 1/50

LEGENDA

- CA - CAIXA DE AREIA COM GRELHA 15x15 cm
- CA - CAIXA DE AREIA SEM GRELHA
- AP Ø — INDICA TUBO DE QUEDA DE ÁGUAS PLUVIAIS
- INDICA TUBULAÇÃO DE ÁGUAS PLUVIAIS
- RA — RALO ABACAXI
- CT — COTA DE TOPO
- CF — COTA DE FUNDO
- CA — CAIXA DE AREIA
- Øxxx ---> — SENTIDO DO FLUXO DA TUBULAÇÃO

PREFEITURA MUNICIPAL DE SÃO VICENTE

Cidade Monumento da História da Pátria

Cellula Mater da Nacionalidade

Secretaria de Educação - SEDUC

PROJETO INSTALAÇÃO DE ÁGUAS PLUVIAIS

OBRA: AMPLIAÇÃO DA CRECHE EDUARDO FURKINI		FOLHA 01/01
ASSUNTO: PLANTA BAIXA	LOCAL: RUA DOUTOR ARCHIMEDES BAVA - PARQUE DAS BANDEIRAS	841x594
RESP. TÉCNICO: Eng. Civil CRISTIANO COSTA DE SOUZA CREA/SP: 5071134167	DATA: MARÇO/2026	Nº PROJETO
	DESENHO PADRÃO FNDE	ESCALA: INDICADA