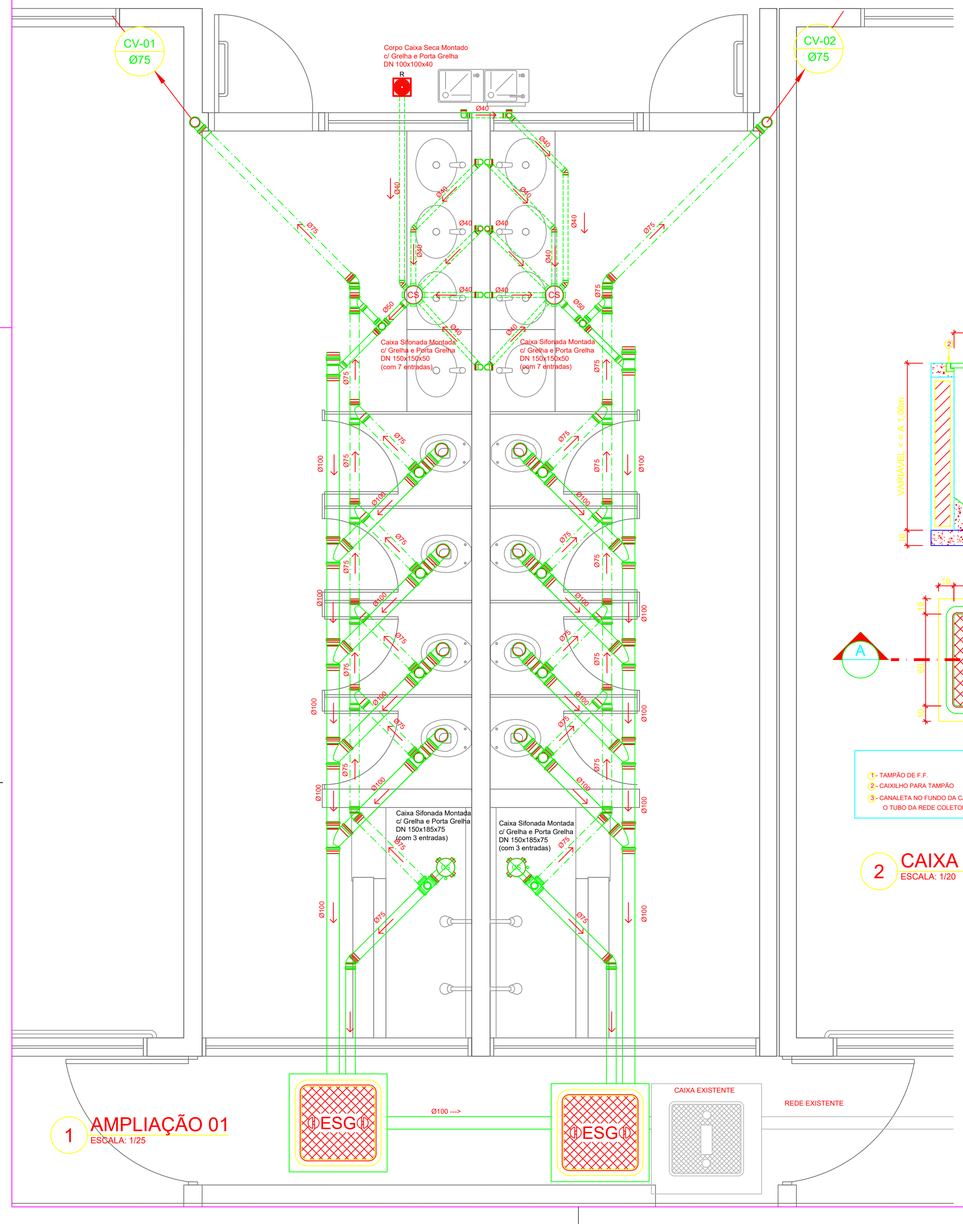

1 AMPLIAÇÃO 01
ESCALA: 1/25

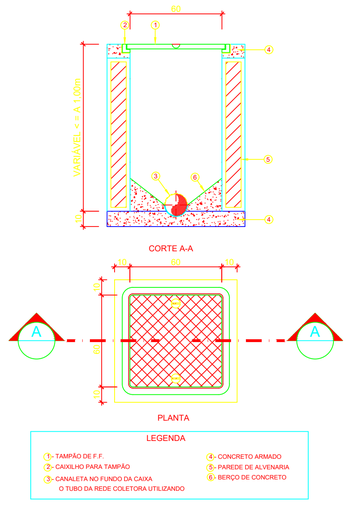

2 CAIXA DE INSPEÇÃO (C.I.)
ESCALA: 1/20

LEGENDA

CI-E - CAIXA DE INSPEÇÃO EXISTENTE	
CI - CAIXA DE INSPEÇÃO	
CV Ø	INDICA TUBO DE VENTILAÇÃO
INDICA TUBULAÇÃO DE ESGOTO PRIMÁRIO	
INDICA TUBULAÇÃO DE COLUNA DE VENTILAÇÃO	
INDICA TUBULAÇÃO DE ESGOTO SECUNDÁRIO	

CS	CAIXA SIFONADA
R	RALO SECO
i=	INCLINAÇÃO (%)
VS	VASO SANITÁRIO
CT	COTA DE TOPO
CF	COTA DE FUNDO
CI	CAIXA DE INSPEÇÃO
UHC	UNIDADE DE HUNTER DE CONTRIBUIÇÃO
Øxxx --->	SENTIDO DO FLUXO DA TUBULAÇÃO

PREFEITURA MUNICIPAL DE SÃO VICENTE

Cidade Monumento da História da Pátria

Cellula Mater da Nacionalidade

Secretaria de Educação - SEDUC

PROJETO INSTALAÇÃO DE ESGOTO SANITÁRIO

OBRA: AMPLIAÇÃO DA CRECHE EDUARDO FURKINI		FOLHA 01/01
ASSUNTO: PLANTA BAIXA	LOCAL: RUA DOUTOR ARCHIMEDES BAVA - PARQUE DAS BANDEIRAS	841x594
RESP. TÉCNICO: Eng. Civil CRISTIANO COSTA DE SOUZA CREA/SP: 5071134167	DATA: MARÇO/2026	Nº PROJETO
	DESENHO PADRÃO FNDE	ESCALA: INDICADA