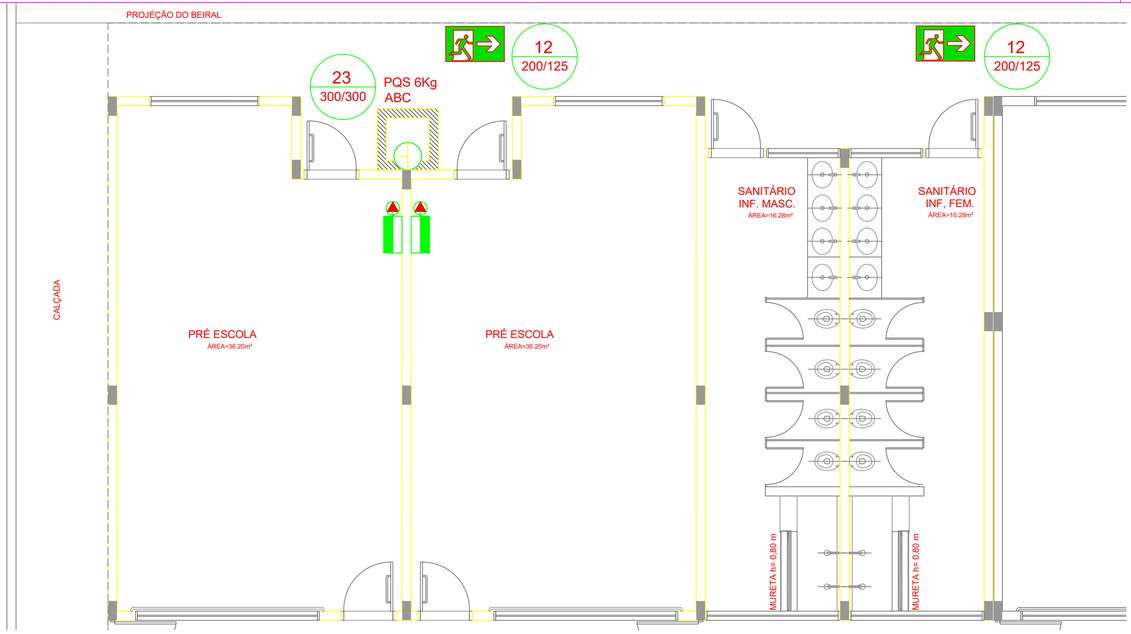

01 PLANTA BAIXA
Escala: 1/50

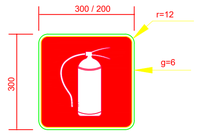

SINALIZAÇÃO CONFORME NBR-13434-1/2

02 PLACAS DE SINALIZAÇÃO DE EXTINTOR
SEM ESCALA

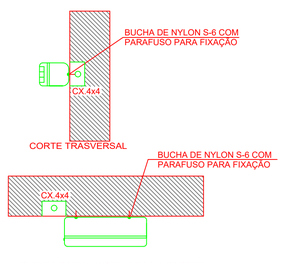

Iluminação de Emergência 30 leds - Lithium

Características:

- Luminária com 30 leds SMD de Auto Brilho;
- Bateria de Lithium 3,7V, 1.2Ah;
- Fluxo luminoso máximo: 120lm / mínimo: 90lm;
- Chave seletora para intensidade de luz;
- Tensão de rede Bivolt automático (127/220V);
- Dimensões: 38,5x30,5x23,5 cm;
- Botão de teste;
- Consumo de energia: 1,5W;
- Autonomia: 6 horas (fluxo mínimo);
- Autonomia: 3 horas (fluxo máximo);

03 LUMINÁRIA DE EMERGÊNCIA AUTÔNOMA
SEM ESCALA

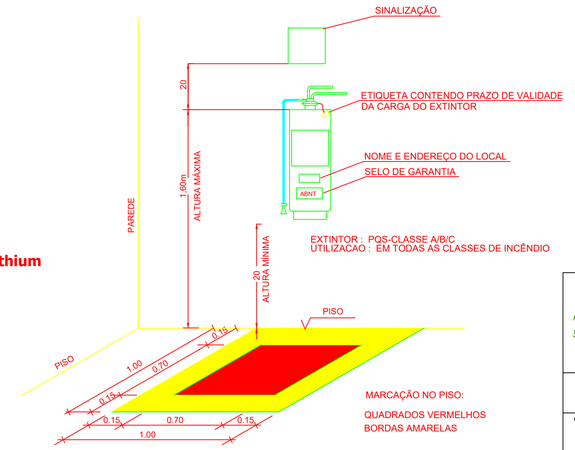

04 DET. - EXTINTOR
SEM ESCALA

LEGENDA

	EXTINTOR DE PÓ QUÍMICO DE 6,0 KG CLASSES DE FOGO A,B e C
17 DESC. / 130/65 TAM.	SINALIZAÇÃO
	ILUMINAÇÃO DE EMERGENCIA

Codigo	Simbolo	Significado	Forma e cor	Aplicação
23		Extintor de incêndio	Simbolo: quadrado Fundo: vermelha Pictograma: fotoluminescente	Indicação de localização dos extintores de incêndio.
12		Saída de emergencia	Simbolo: retangular Fundo: verde Pictograma: fotoluminescente	Indicação do sentido (esquerda ou direita) de uma saída de emergência, especialmente para ser fixado no teto.

NOTAS:

1. OS EXTINTORES DEVERÃO TER AS SEGUINTES CARACTERISTICAS:
   PÓ QUÍMICO SECO - CLASSES DE FOGO "A","B" e "C" . DEVERÃO TER CARGA MÍNIMA DE 6Kg,
   CONSTRUÇÃO EM TUBO DE AÇO SEM COSTURA, CONFORME NBR 12693 193
2. NÃO SERÃO UTILIZADOS PROJETORES OU FARÓIS NAS ÁREAS EM QUE ELES CAUSEM OFUSCAMENTO.

PREFEITURA MUNICIPAL DE SÃO VICENTE

Cidade Monumento da História da Pátria

Cellula Mater da Nacionalidade

Secretaria de Educação - SEDUC

PROJETO DE SISTEMA DE PROTEÇÃO CONTRA INCÊNDIO E PÂNICO

OBRA: AMPLIAÇÃO DA CRECHE EDUARDO FURKINI		FOLHA 01/01
ASSUNTO: PLANTA BAIXA E DETALHES	LOCAL: RUA DOUTOR ARCHIMEDES BAVA - PARQUE DAS BANDEIRAS	841x594
RESP. TÉCNICO: Eng. Civil CRISTIANO COSTA DE SOUZA CREA/SP: 5071134167	DATA: MARÇO/2026	Nº PROJETO
	DESENHO PADRÃO FNDE	ESCALA: INDICADA