Pilar									
Nome	Seção (cm)	X (cm)	Y (cm)	Carga Máx. (kgf)	Carga Mín. (kgf)	Mx (kgf.m)	My (kgf.m)	Fx (kgf)	Fy (kgf)
P1	13x30	-1437.55	838.99	6350	5680	560	130	470	2080
P2	13x30	-1137.47	838.99	3350	2920	10	130	460	20
P3	13x30	-777.63	839.03	7730	6550	30	120	450	100
P4	13x30	-477.55	839.03	7440	6460	540	130	460	2030
P5	15x30	-8.55	839.02	4640	4130	0	0	30	1000
P6	13x30	-1137.47	736.03	3130	2480	20	30	90	60
P7	13x30	-957.55	719.01	5750	4910	180	10	10	670
P8	13x30	-777.55	736.03	870	670	100	30	100	350
P9	13x30	-242.55	754.01	7610	6610	270	20	50	980
P10	15x30	-8.55	487.50	4810	4450	0	0	10	20
P11	13x30	-1437.54	367.52	6450	5660	200	10	10	750
P12	13x30	-957.54	367.52	9270	7290	40	10	10	150
P13	13x30	-477.55	367.52	8840	7260	190	10	10	680
P14	13x30	-242.55	367.52	6630	5650	50	10	10	170
P15	15x30	-8.55	100.01	5880	5340	0	0	10	260
P16	13x30	-1437.54	16.03	6130	5440	270	270	1000	980
P17	13x30	-957.55	16.02	12660	10820	260	30	80	970
P18	13x30	-477.54	16.01	9520	8290	280	120	430	1050
P19	13x30	-242.55	16.01	6160	5470	220	50	180	820

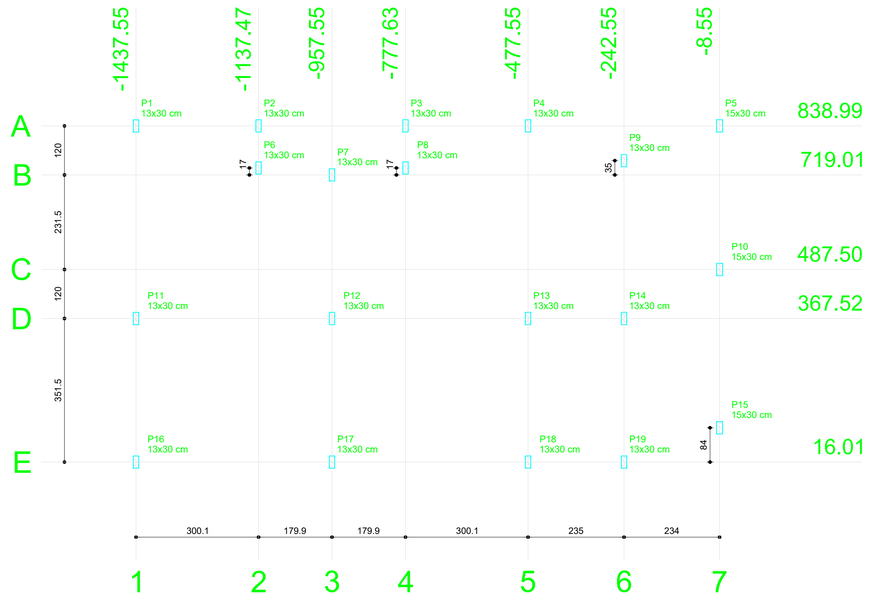

1 PLANTA DE CARGAS
ESCALA 1/75

PREFEITURA MUNICIPAL DE SÃO VICENTE
Cidade Monumento da História da Pátria
Cellula Mater da Nacionalidade
Secretaria de Educação - SEDUC

PROJETO DE ESTRUTURAS

OBRA: AMPLIAÇÃO DA CRECHE EDUARDO FURKINI

FOLHA: 01/01

ASSUNTO:

LOCAL: RUA DOUTOR ARCHIMEDES BAVA - PARQUE DAS BANDEIRAS

841x594

RESP. TÉCNICO: Eng. Civil CRISTIANO COSTA DE SOUZA
CREA/SP- 5071134167

DATA: MARÇO/2026

Nº PROJETO

DESENHO PADRÃO FNDE

ESCALA: INDICADA