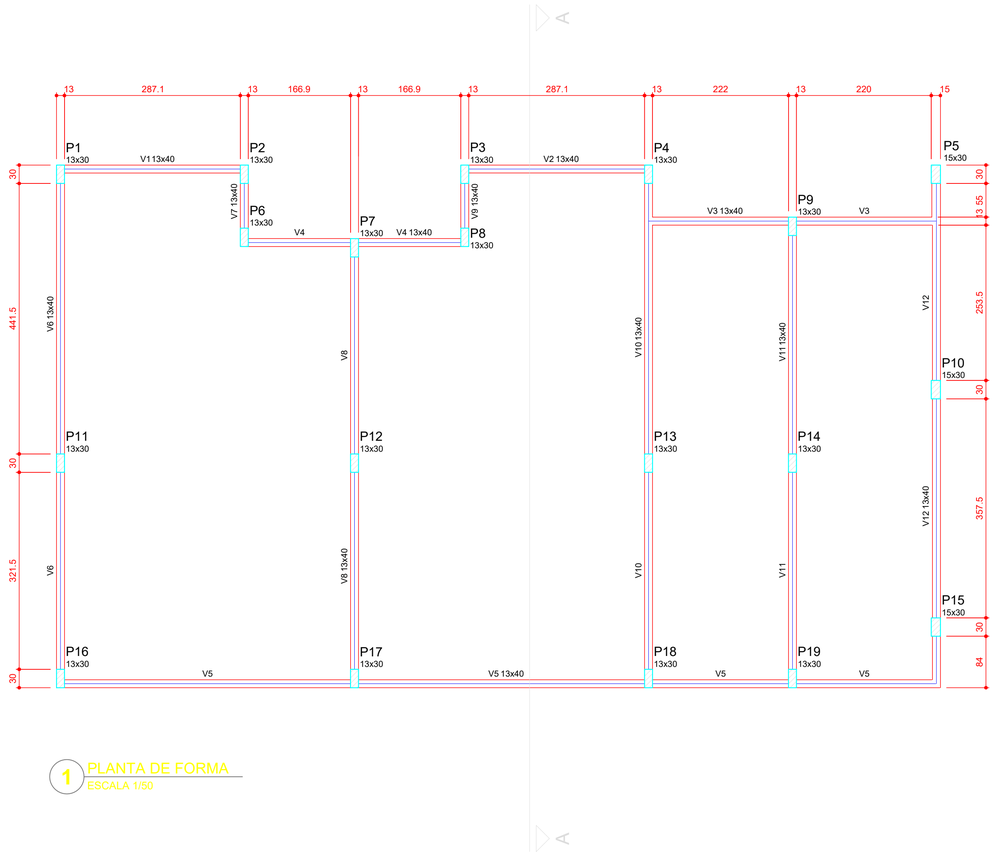

1 PLANTA DE FORMA
ESCALA 1/50

Vigas			
Nome	Seção (cm)	Elevação (cm)	Nível (cm)
V1	13x40	0	0
V2	13x40	0	0
V3	13x40	0	0
V4	13x40	0	0
V5	13x40	0	0
V6	13x40	0	0
V7	13x40	0	0
V8	13x40	0	0
V9	13x40	0	0
V10	13x40	0	0
V11	13x40	0	0
V12	13x40	0	0

Características dos materiais

fck (kgf/cm²)	Ecs (kgf/cm²)
250	238000

PREFEITURA MUNICIPAL DE SÃO VICENTE

Cidade Monumento da História da Pátria

Cellula Mater da Nacionalidade

Secretaria de Educação - SEDUC

PROJETO DE ESTRUTURAS

OBRA:
AMPLIAÇÃO DA CRECHE EDUARDO FURKINI

FOLHA
01/01

ASSUNTO:
PLANTA DE FORMA

LOCAL
RUA DOUTOR ARCHIMEDES BAVA - PARQUE DAS BANDEIRAS

841x594

RESP. TÉCNICO
Eng. Civil CRISTIANO COSTA DE SOUZA
CREA/SP: 5071134167

DATA
MARÇO/2026

Nº PROJETO

DESENHO PADRÃO FNDE

ESCALA
INDICADA