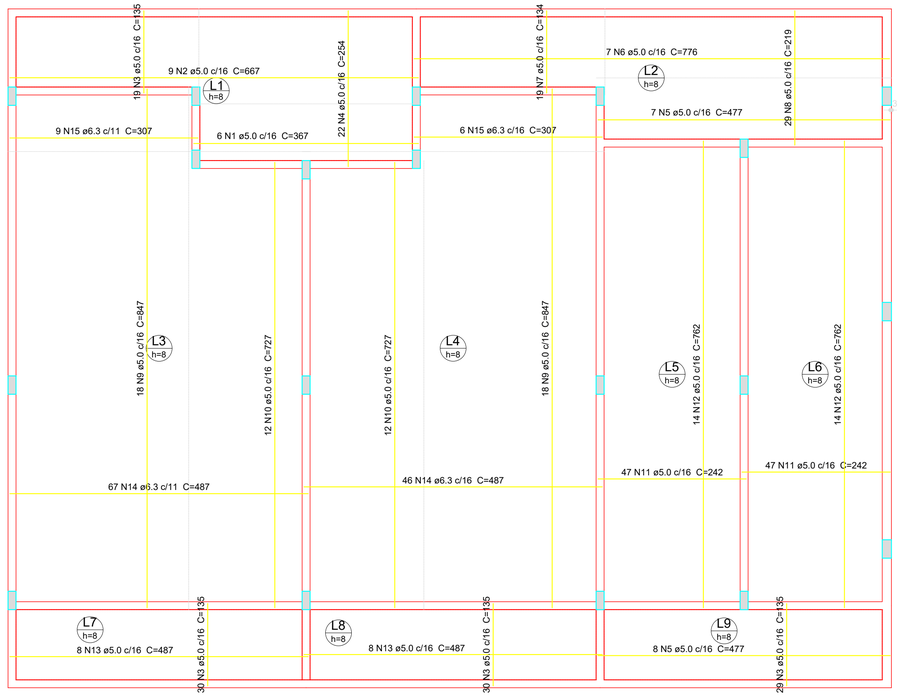

1 ARMAÇÃO POSITIVA DAS LAJES DO PAVIMENTO TÉRREO
ESCALA 1/50

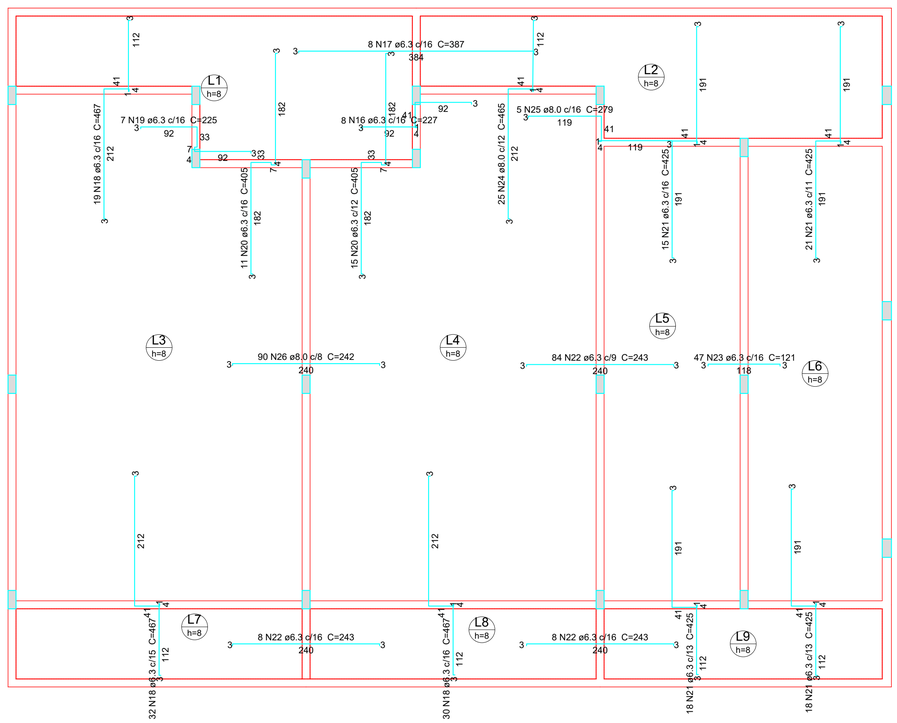

2 ARMAÇÃO NEGATIVA DAS LAJES DO PAVIMENTO TÉRREO
ESCALA 1/50

Resumo do aço

AÇO	DIAM (mm)	C.TOTAL (m)	PESO + 10 % (kg)
CA50	6.3	1750.7	471.2
	8.0	348	151
CA60	5.0	1496.8	253.8

PESO TOTAL (kg)	
CA50	622.3
CA60	253.8

Volume de concreto (C-25) = 11.67 m³
Área de forma = 145.92 m²

PREFEITURA MUNICIPAL DE SÃO VICENTE

Cidade Monumento da História da Pátria
Cellula Mater da Nacionalidade

Secretaria de Educação - SEDUC

PROJETO DE ESTRUTURAS

OBRA: AMPLIAÇÃO DA CRECHE EDUARDO FURKINI

FOLHA: 01/01

ASSUNTO: LAJES

LOCAL: RUA DOUTOR ARCHIMEDES BAVA - PARQUE DAS BANDEIRAS

841x594

RESP. TÉCNICO

Eng. Civil CRISTIANO COSTA DE SOUZA
CREA/SP: 5071134167

DATA: MARÇO/2026

Nº PROJETO

DESENHO PADRÃO FNDE

ESCALA: INDICADA