




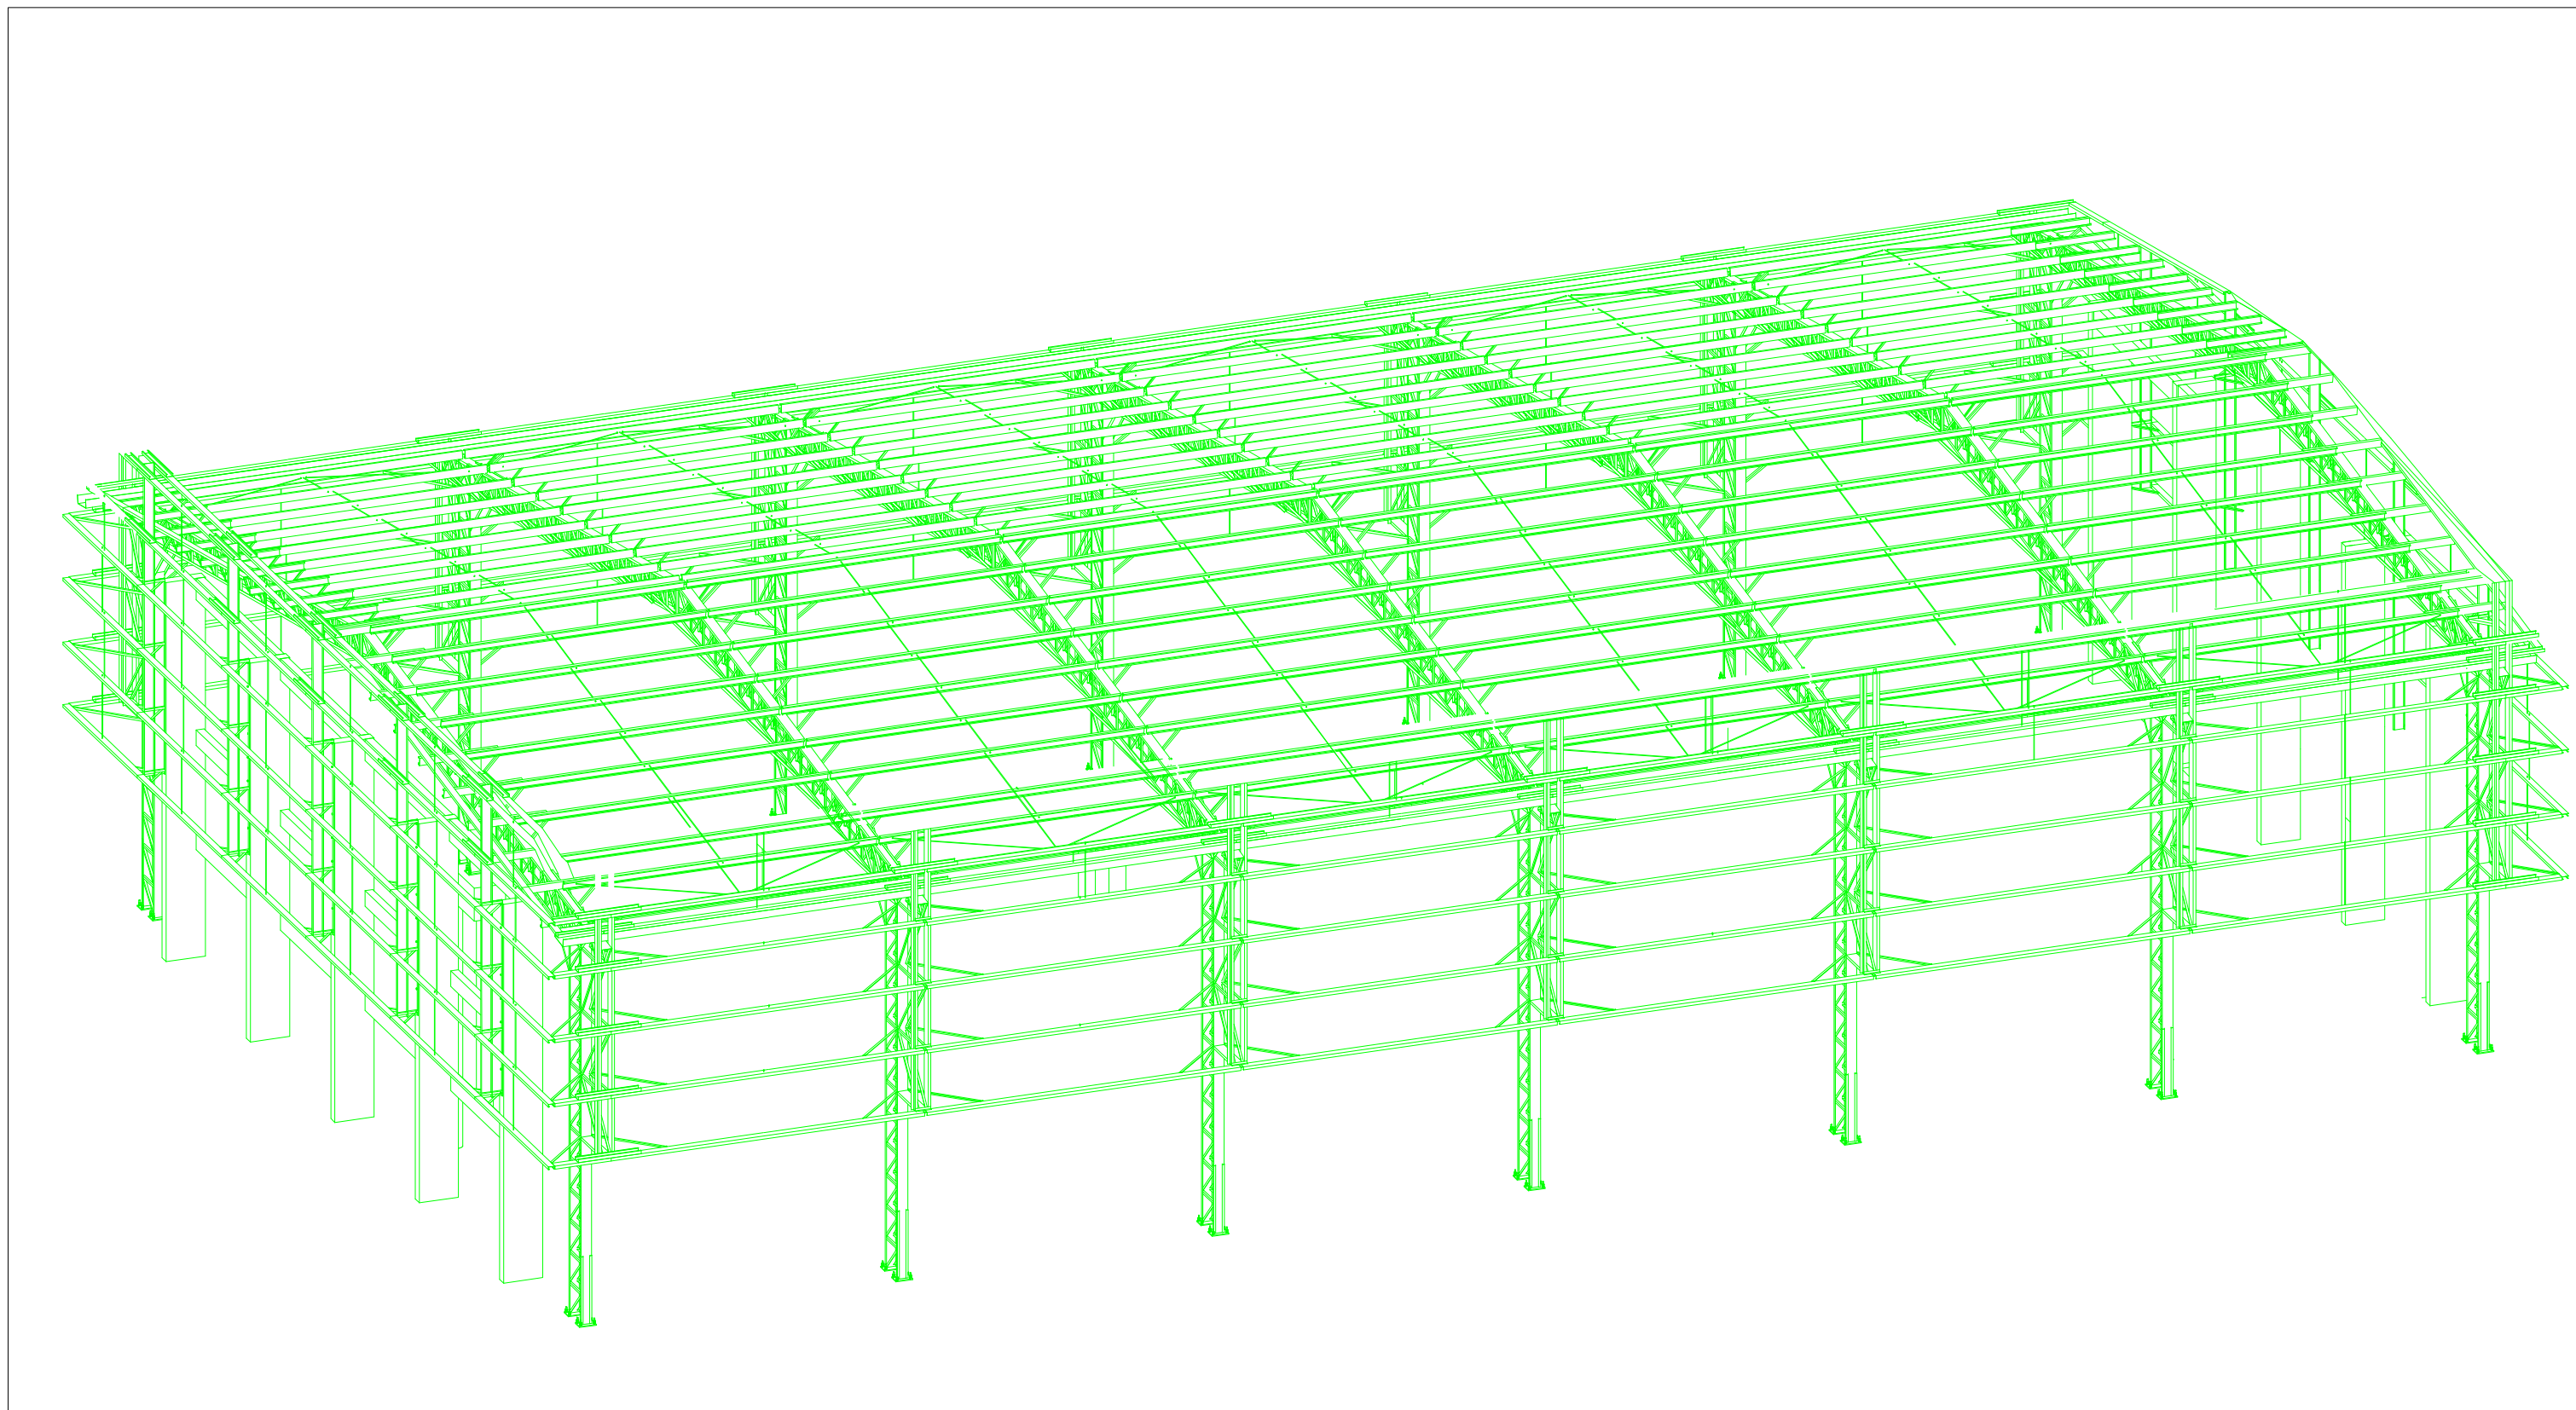

1 Estrutura
Esc 1:100

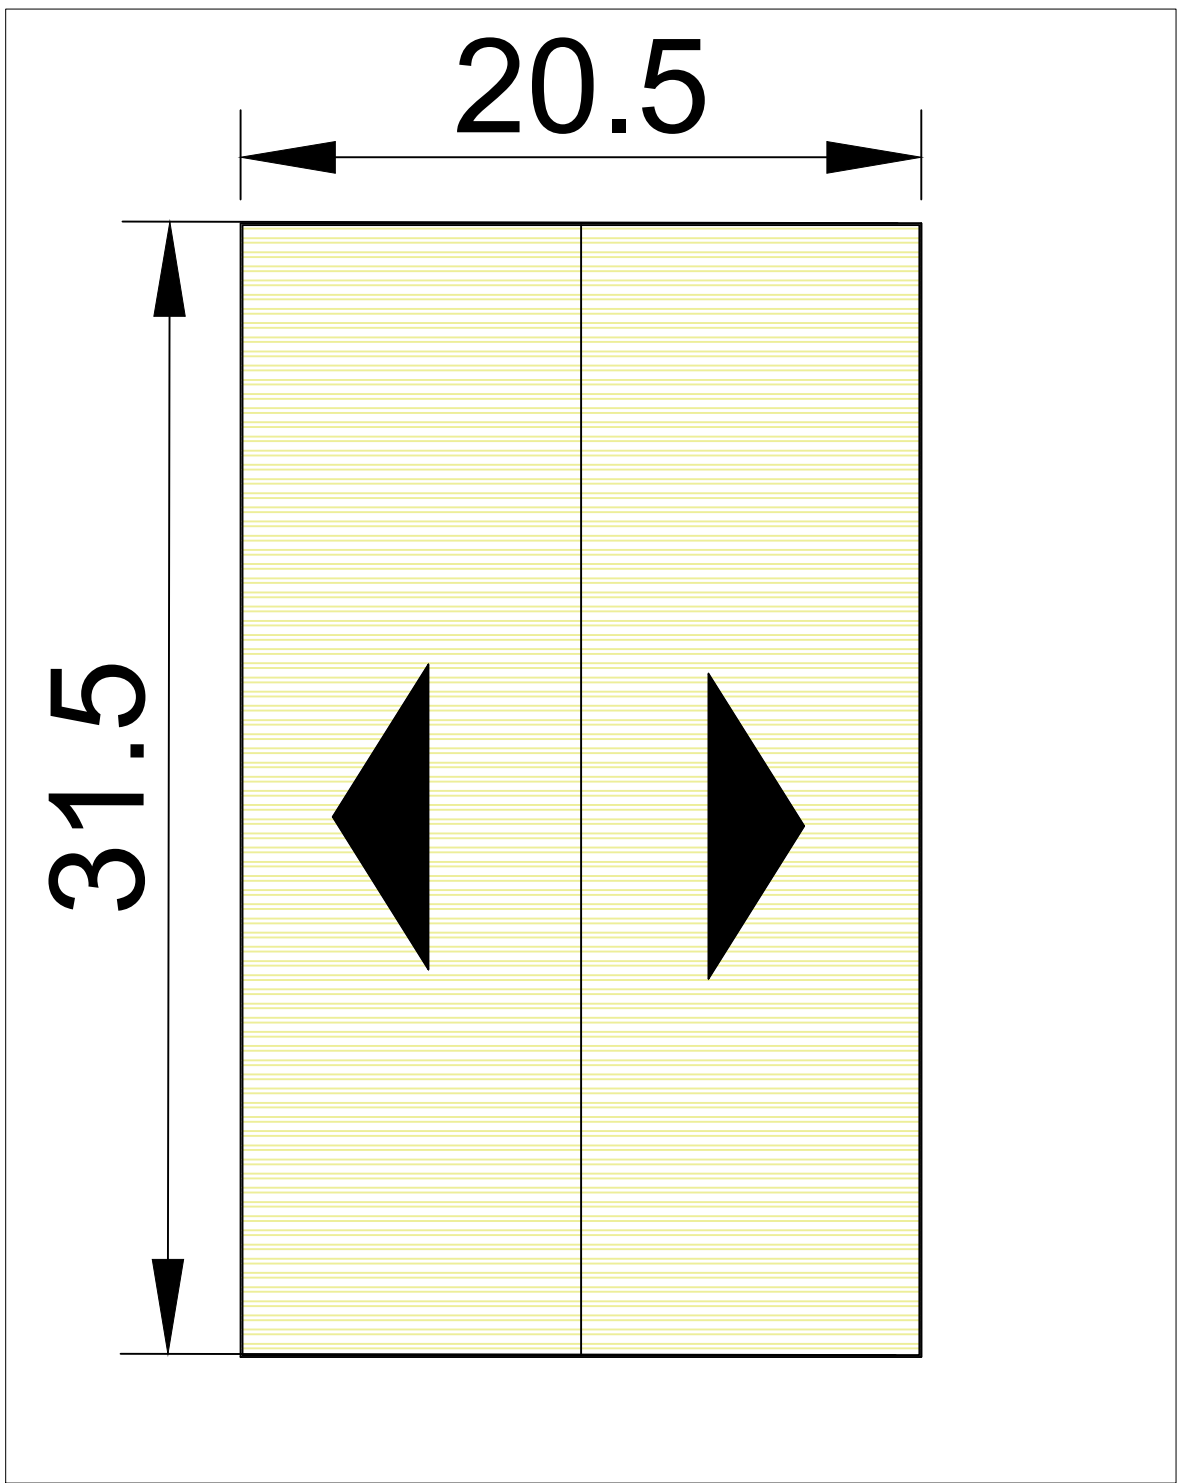

3 Cobertura
Esc 1:200

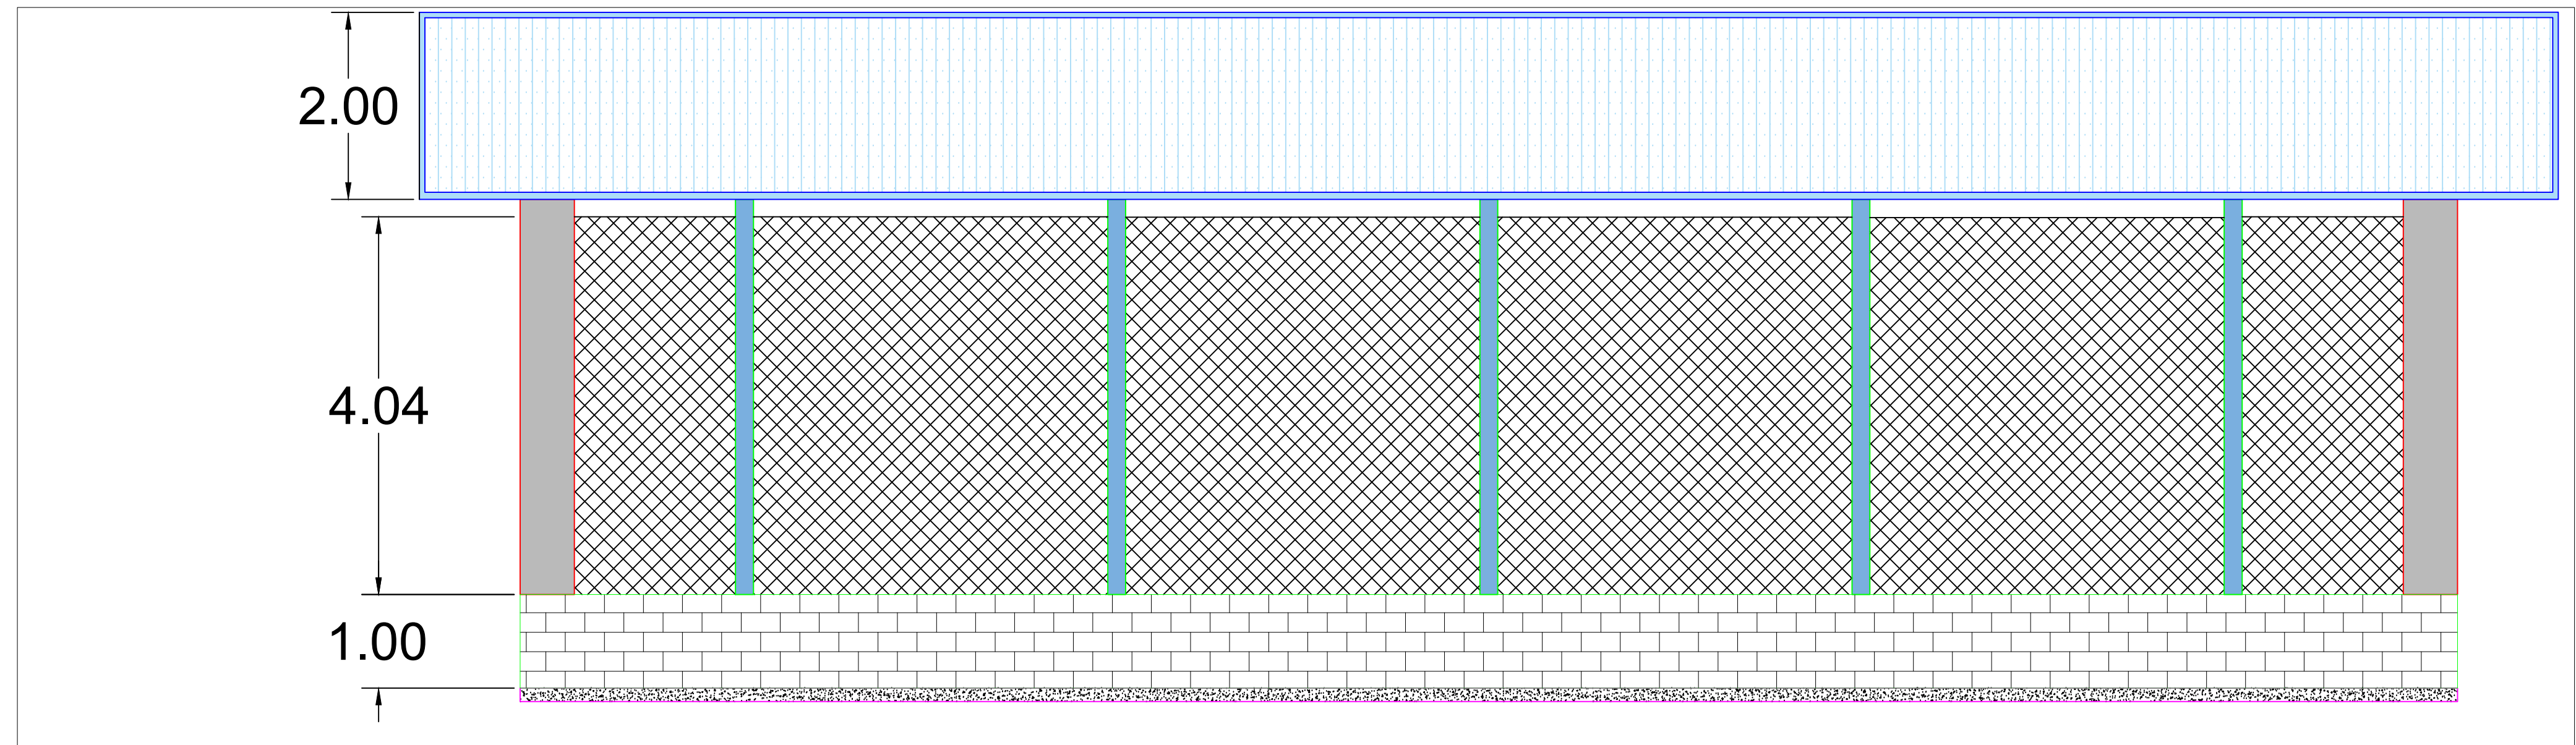

2 Elevação Lateral
Esc 1:50



PREFEITURA MUNICIPAL
DE SÃO VICENTE
SECRETARIA DA EDUCAÇÃO

COBERTURA DA QUADRA GILSON KOOL MONTEIRO

COORDENAÇÃO DIOE - Diretoria de Obras Escolares	ESTRUTURA		EST
	Resp. Técnico: Wanderley Sarkis Ligotte Junior REVISÃO R-02	CREA-SP: 506.132.1575/D ESCALA 1:100 DATA EMISSÃO 06/10/2025	
FORMATO A1_(841X594)			PRANCHA ÚNICA