




PLANTA PROPOSTA
AV. MARECHAL DEODORO E RUA QUINTINO BOCAIUVA - TRECHO 01
ESCALA 1:50

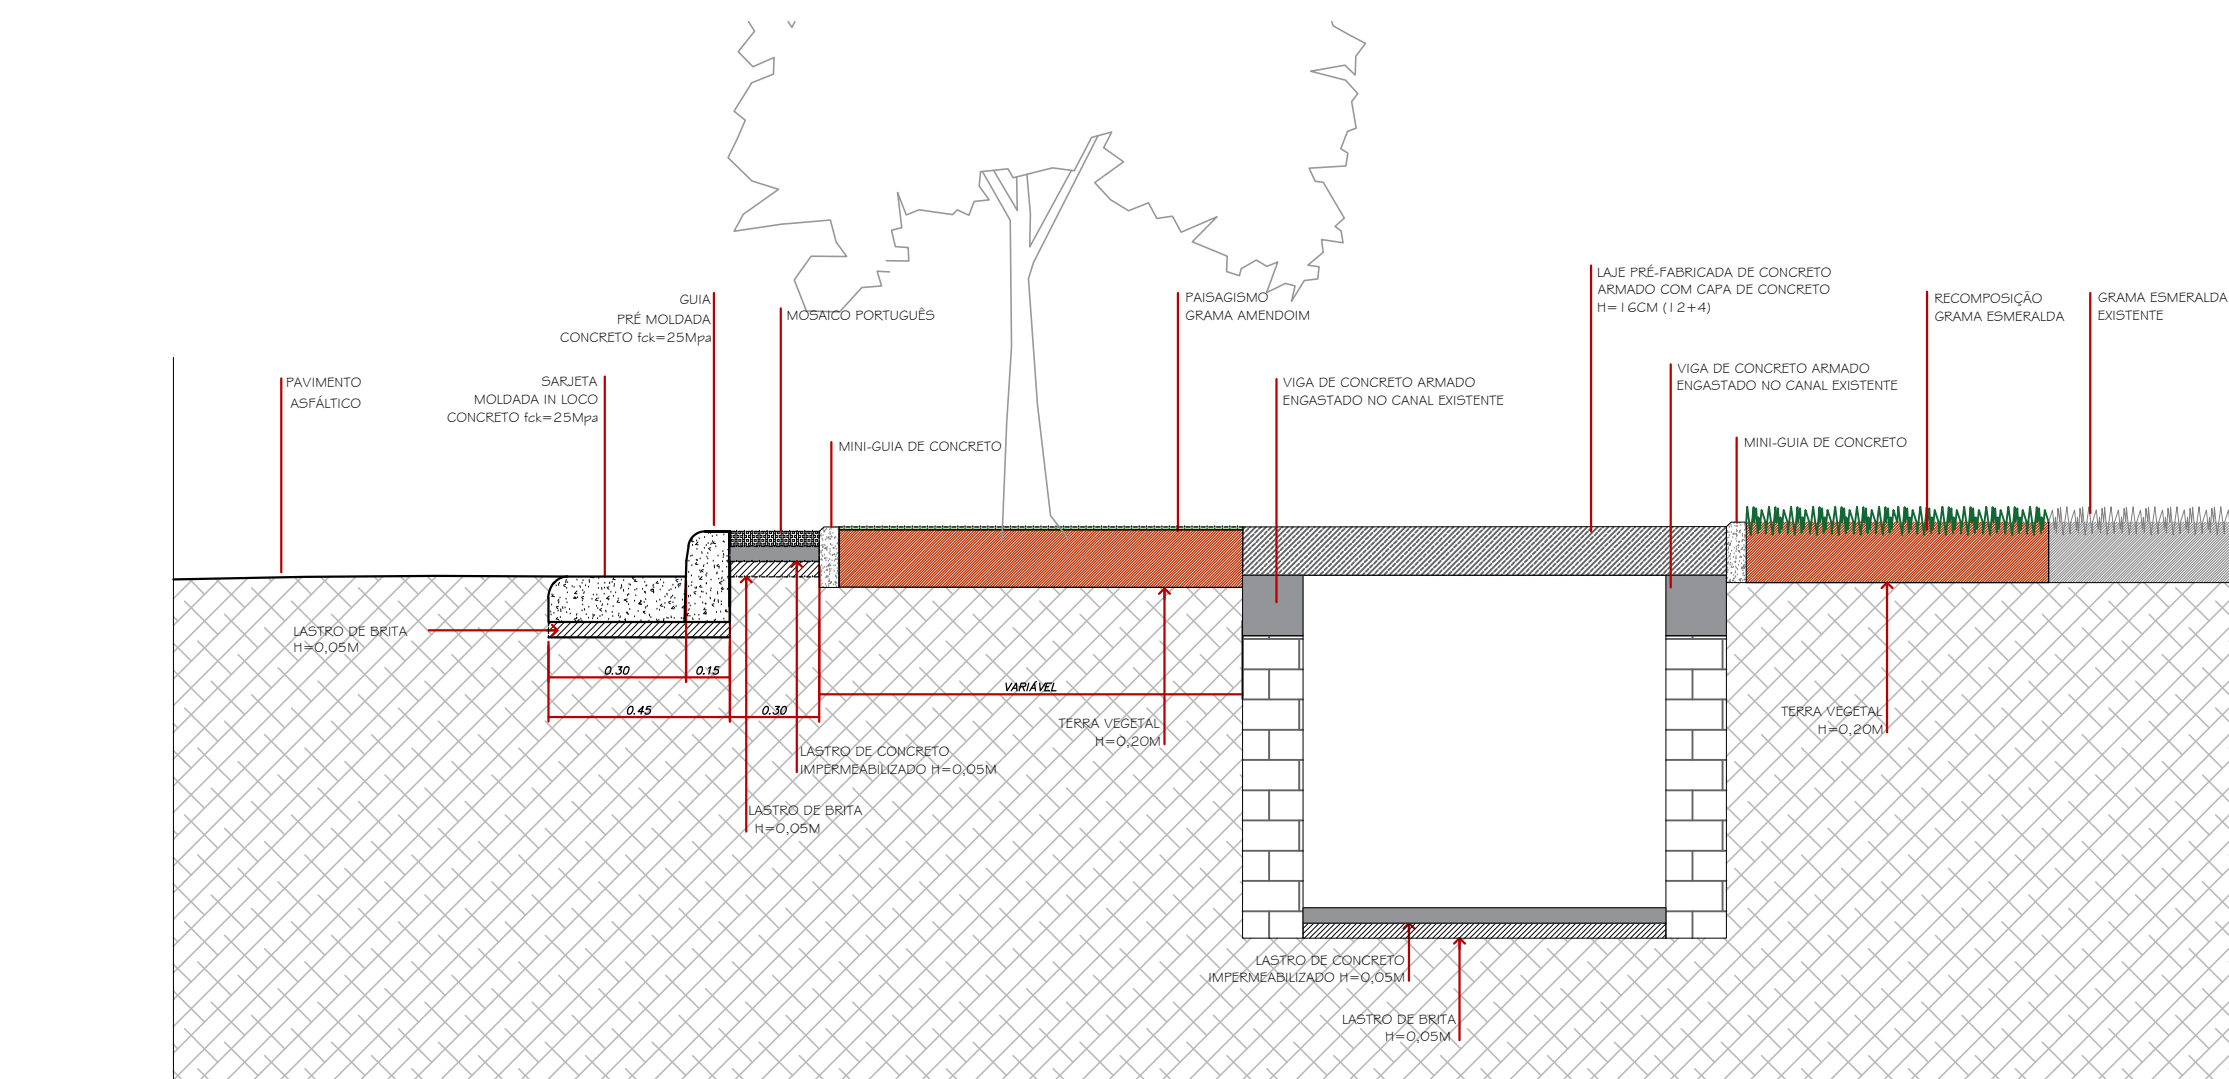


CORTE A-A
PERFIL ESQUEMÁTICO - CANAL + PAISAGISMO
ESCALA 1:10

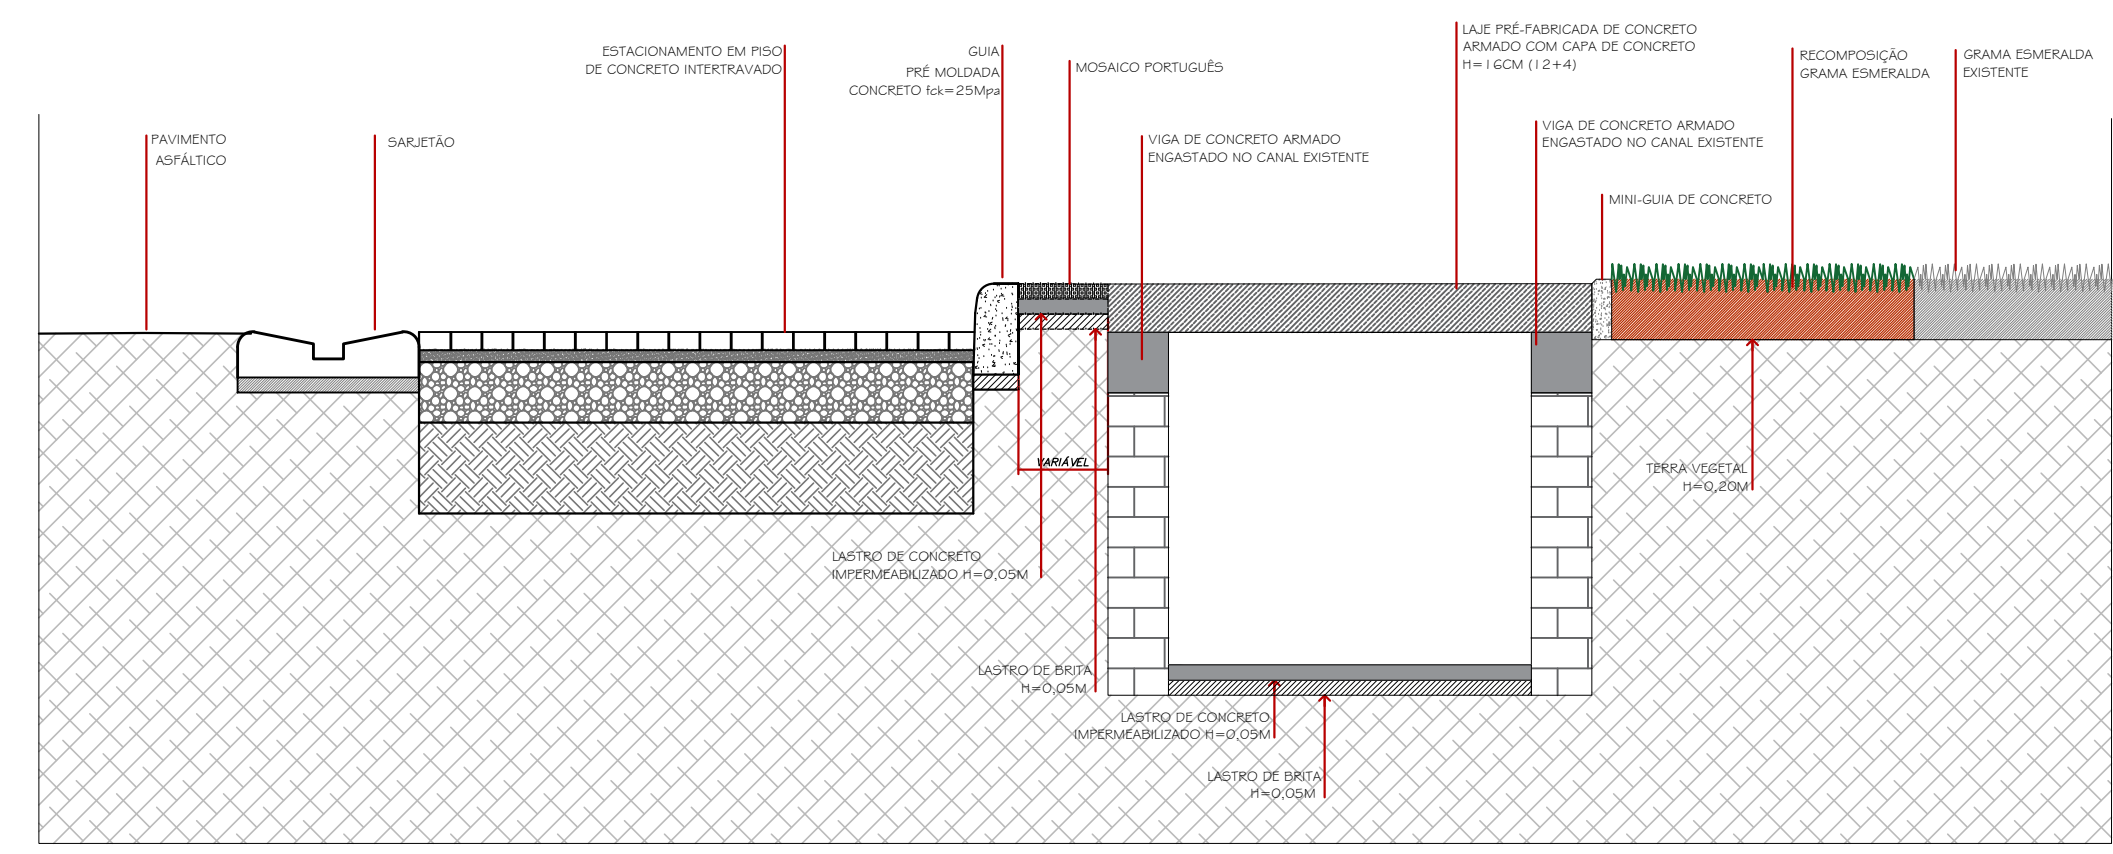


CORTE B-B
PERFIL ESQUEMÁTICO - CANAL + PAISAGISMO
ESCALA 1:10

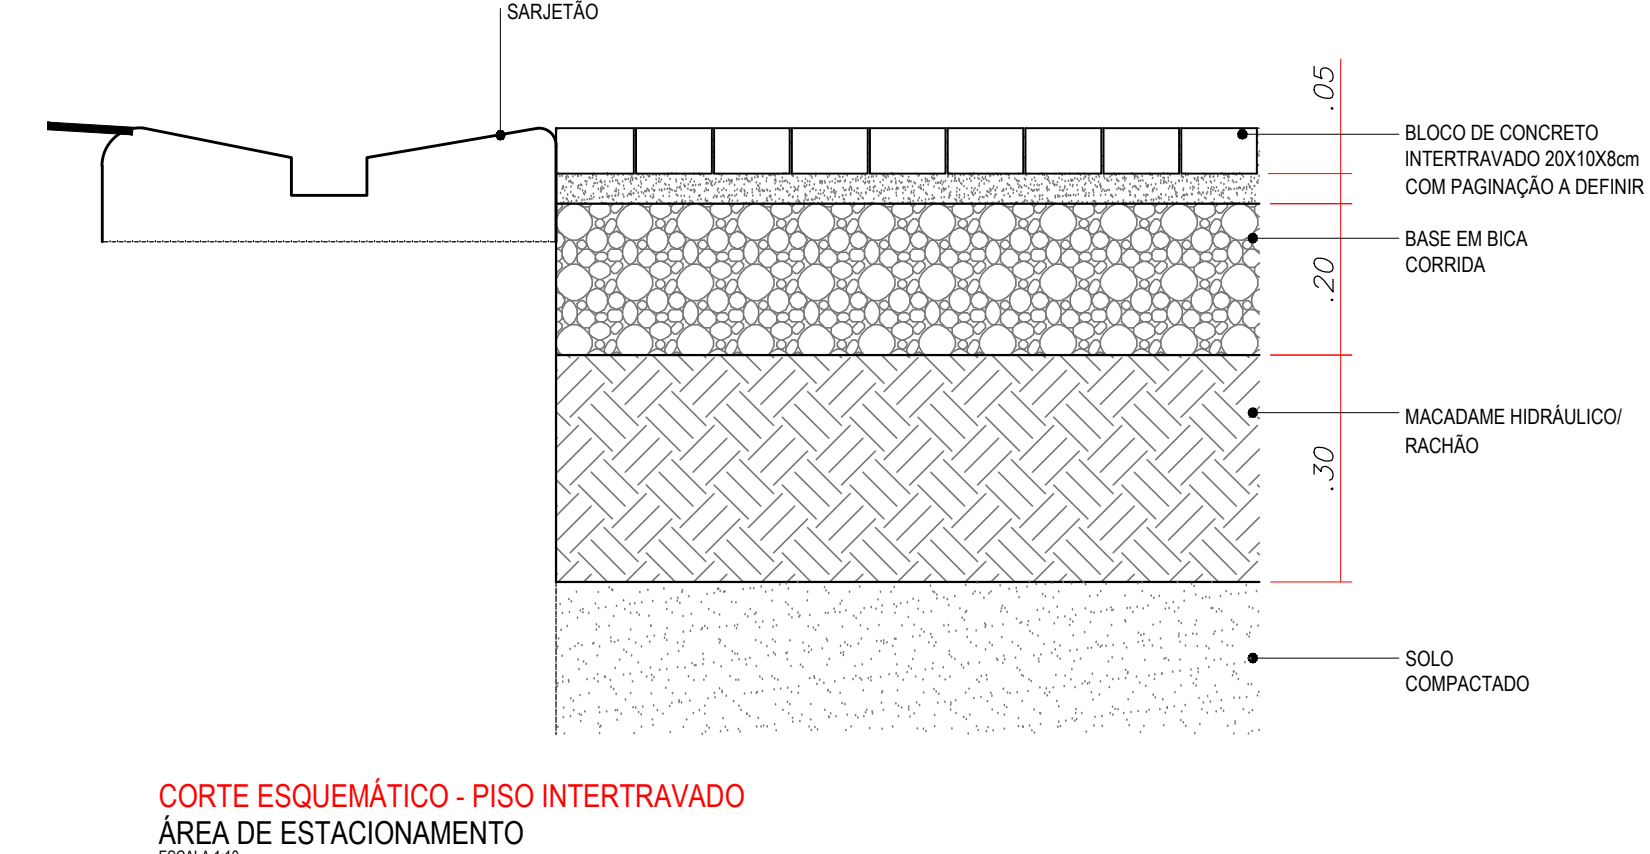

CORTE ESQUEMÁTICO - PISO INTERTRAVADO
ÁREA DE ESTACIONAMENTO
ESCALA 1:10

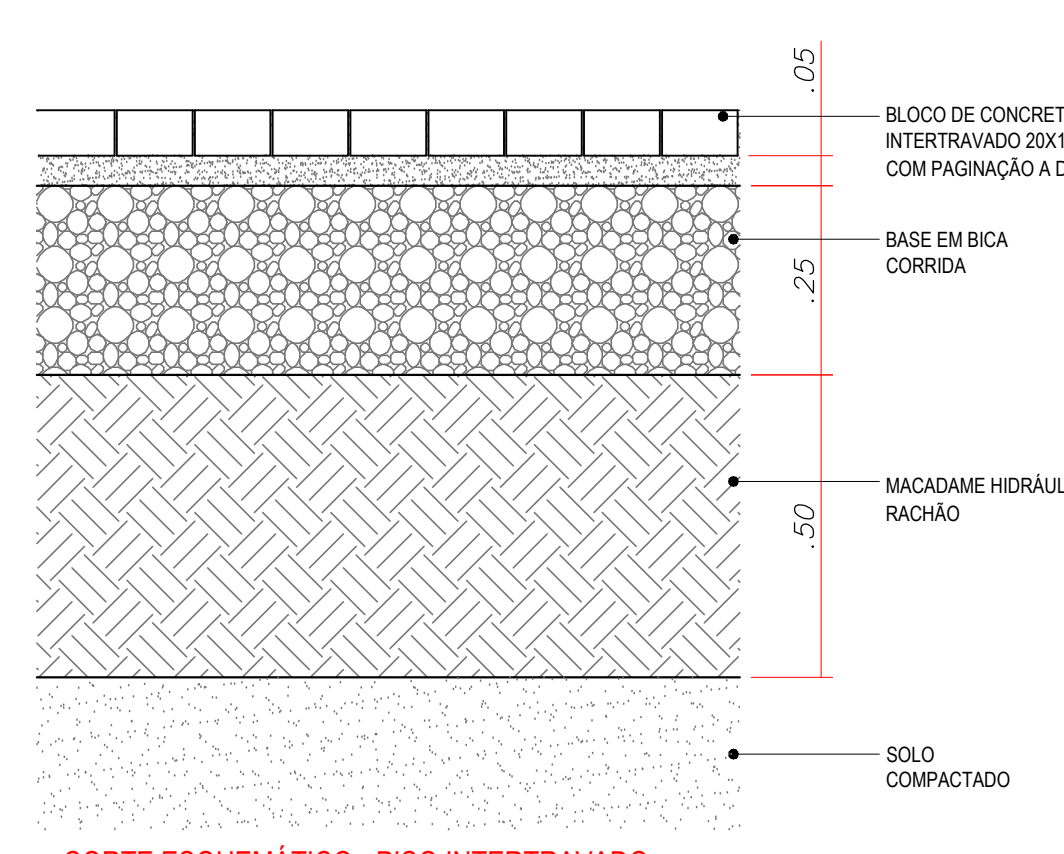

CORTE ESQUEMÁTICO - PISO INTERTRAVADO
ÁREA DE CRUZAMENTO ELEVADO
ESCALA 1:10

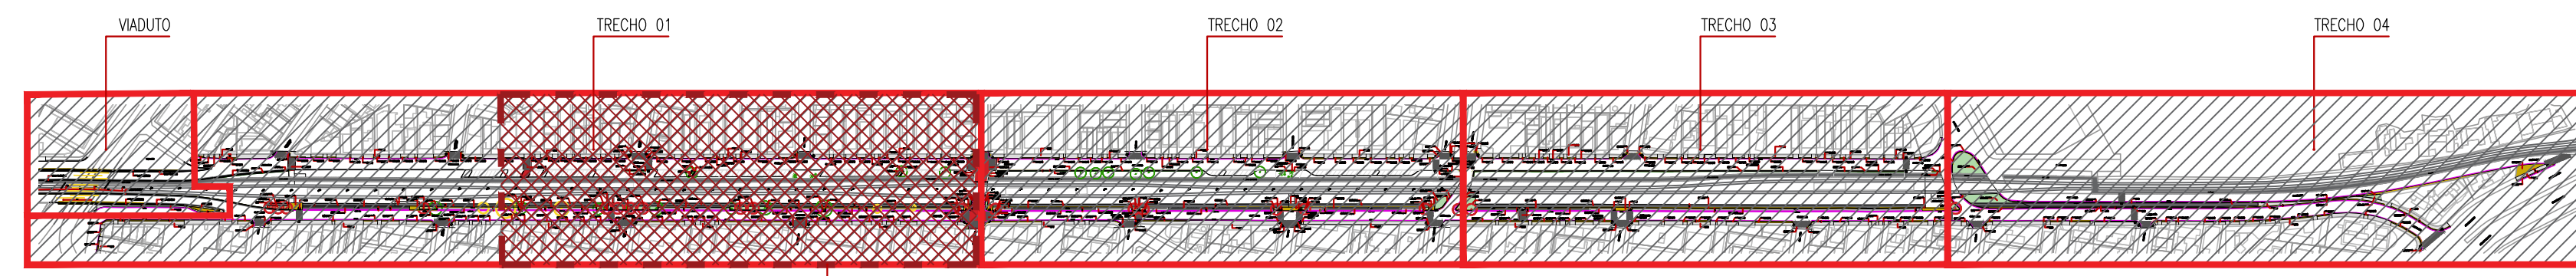

PLANTA DE LOCALIZAÇÃO
LINHA AMARELA - ETAPA 01
SEM ESCALA


- NOTAS:
- PROJETO PRELIMINAR.
 - CONFERIR MEDIDAS EM OBRA.
 - TODAS AS COTAS ESTÃO EM METROS.
 - AS COTAS REFEREM-SE ÀS MEDIDAS ACABADAS, SALVO QUANDO INDICADO O CONTRÁRIO.
 - AS COTAS PREVALECEM SOBRE O DESENHO.
 - INFORMAÇÕES SALIENTES ÀS REVISÕES E ALTERAÇÕES.
 - PARA EXECUÇÃO DAS SARETAS E PAVIMENTAÇÃO, VERIFICAR NÍVEIS E CAIMENTOS NO LOCAL.
 - AS ÁRVORES A SEREM REMOVIDAS DEVERÃO SER AVALIADAS DE ACORDO COM A NECESSIDADE "IN LOCO".
 - ESTA PREVISÃO TOTAL DE 10 MUDAS PARA COMPENSAÇÃO DE CADA ÁRVORE REMOVIDA, CUJO NÃO NECESSARIAMENTE DEVERÃO SER PLANTADAS NA ÁREA DO PROJETO.
 - TODAS AS BOCAS DE LOBO E BOCA DE LEO DEVERÃO SER REFORMADAS E LIMPAS.

| LEGENDA PROPOSTA - TRECHO VIADUTO | | | |
|-----------------------------------|---|-----------|----------|
| SÍMBOLO | TIPO | ÁREA | QUANT. |
| | GUIA E SARETA A EXECUTAR | - | 457,30m |
| | PINTURA DE "NEW JERSEY" - APENAS DE UM LADO | - | 457,30m |
| | PINTURA DE "NEW JERSEY" - TOTAL | - | 525,20m |
| | PISO DE CONCRETO ARMADO | 1.16,85m² | - |
| | PISO DE MOSAICO PORTUGUES - AMARELO | 34,80m² | - |
| | REVESTIMENTO EM MOSAICO PORTUGUES | 04,50m² | - |
| | ILUMINAÇÃO - ESTIMADA | - | 1,00 un. |

| LEGENDA PROPOSTA - LADO RESIDENCIAL - RUA QUINTINO BOCAIUVA (TRECHO 01) | | | |
|---|-------------------------------------|------------|---------|
| SÍMBOLO | TIPO | ÁREA | QUANT. |
| | GUIA E SARETA A EXECUTAR | - | 666,80m |
| | PISO DE CONCRETO ARMADO | 1.624,28m² | - |
| | PISO DE MOSAICO PORTUGUES - AMARELO | 227,17m² | - |
| | FAIXA DE ACESSIBILIDADE | - | 12un. |
| | FAIXA DE PEDESTRES | 49,60m² | - |

| LEGENDA PROPOSTA - LADO RESIDENCIAL - AV. MARECHAL DEODORO (TRECHO 01) | | | |
|--|-------------------------------------|------------|---------|
| SÍMBOLO | TIPO | ÁREA | QUANT. |
| | GUIA E SARETA A EXECUTAR | - | 553,60m |
| | PISO DE CONCRETO ARMADO | 1.377,91m² | - |
| | PISO DE MOSAICO PORTUGUES - AMARELO | 140,29m² | - |
| | FAIXA DE ACESSIBILIDADE | - | 11un. |
| | FAIXA DE PEDESTRES | 76,80m² | - |

| LEGENDA PROPOSTA - CANTEIRO CENTRAL - TRECHO 01 | | | |
|---|---|----------|--------|
| SÍMBOLO | TIPO | ÁREA | QUANT. |
| | SARETA A EXECUTAR | 126,35m | - |
| | GUIA A EXECUTAR | 521,00m | - |
| | SARETA A EXECUTAR | 349,45m | - |
| | MINI-GUIA DE CONCRETO | 229,70m | - |
| | PISO DE CONCRETO ARMADO | 56,13m² | - |
| | PISO DE MOSAICO PORTUGUES - AMARELO | 434,22m² | - |
| | ESTACIONAMENTO - PISO INTERTRAVADO (NOVA ÁREA) | 527,93m² | - |
| | ESTACIONAMENTO - PISO INTERTRAVADO (ÁREA EXISTENTE) | 130,83m² | - |
| | LAJE PRE-FABRICADA - ESTACIONAMENTO DE CANAL | 911,64m² | - |
| | ÁREA DE PAVIMENTAÇÃO - GRAMA AMENDOM | 273,03m² | - |
| | ÁREA DE RECOMPOSIÇÃO - GRAMA EMERALDA | 50,11m² | - |
| | FAIXA DE ACESSIBILIDADE | - | 3 un. |
| | FAIXA DE PEDESTRES | 33,60m² | - |
| | ÁRVORES A REMOVER | - | 5 un. |
| | ÁRVORES A PLANTAR | - | 10 un. |

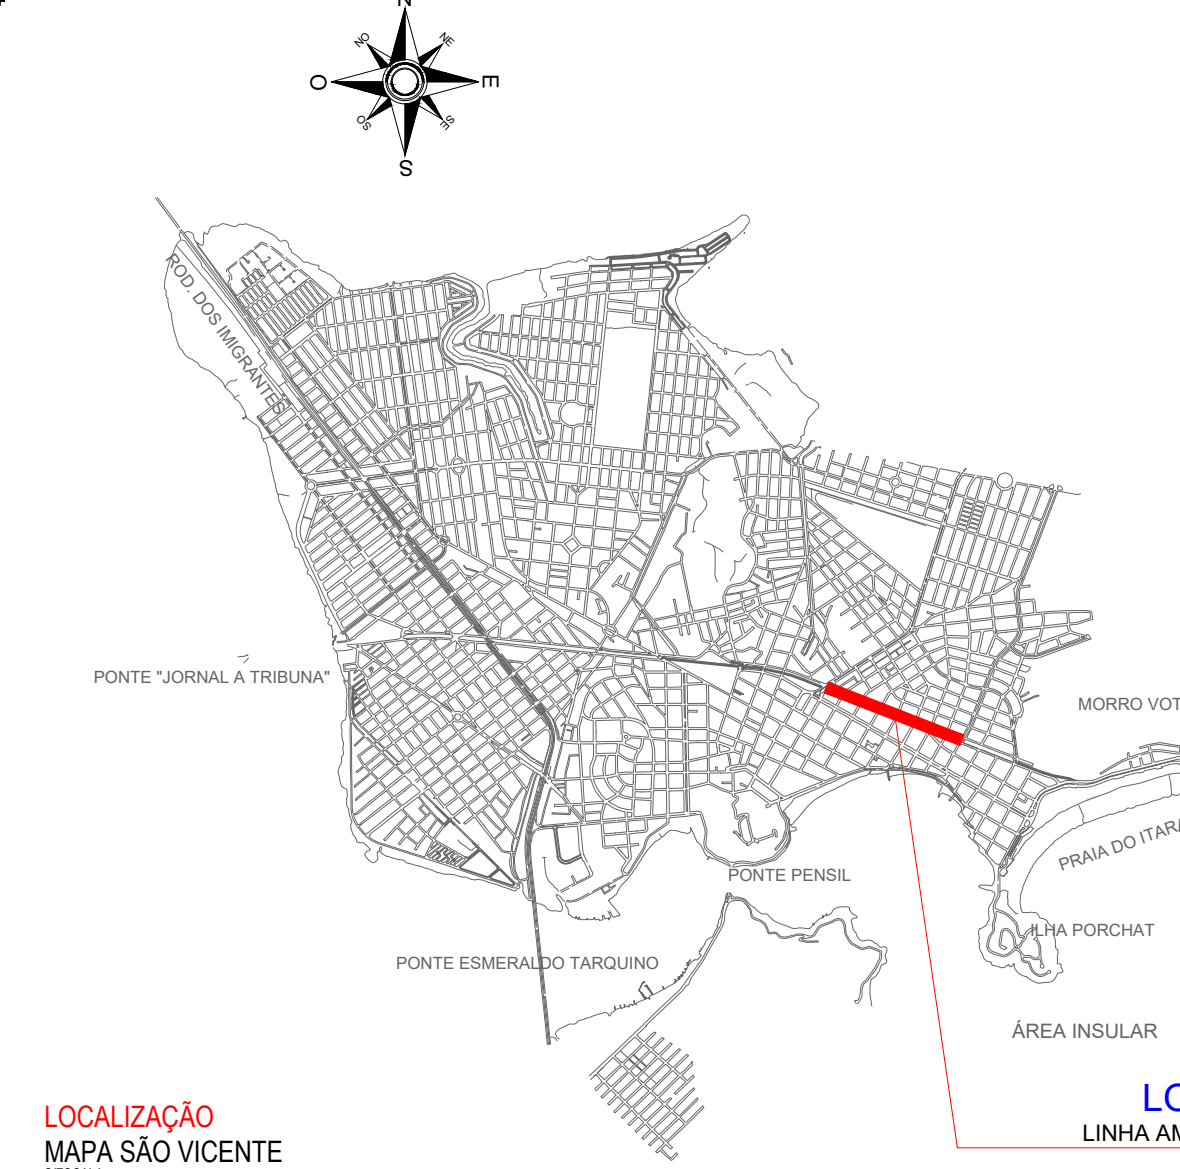

| LOCALIZAÇÃO | | | |
|------------------|--|--|--|
| MAPA SÃO VICENTE | | | |
| BARRIO | | | |
| DEODORO | | | |

| | | | |
|--|--|--------------------------------------|--|
| PREFEITURA MUNICIPAL DE SÃO VICENTE | | 2/5 | |
| OPERAÇÃO: REURBANIZAÇÃO DA LINHA AMARELA RUA QUINTINO BOCAIUVA E AV. MARECHAL DEODORO | | TÍTULO | |
| LOCAL: RUA QUINTINO BOCAIUVA E AV. MARECHAL DEODORO | | BARRIO: CENTRO GONZAGUINHA/BOA VISTA | |
| RESPONSÁVEL TÉCNICO: | | DATA: AGOSTO/2025 | |
| ACORDADA: | | Nº PROJETO: 116-25 | |
| | | TÍTULO: TRECHO 01 | |
| | | INDICADA | |